




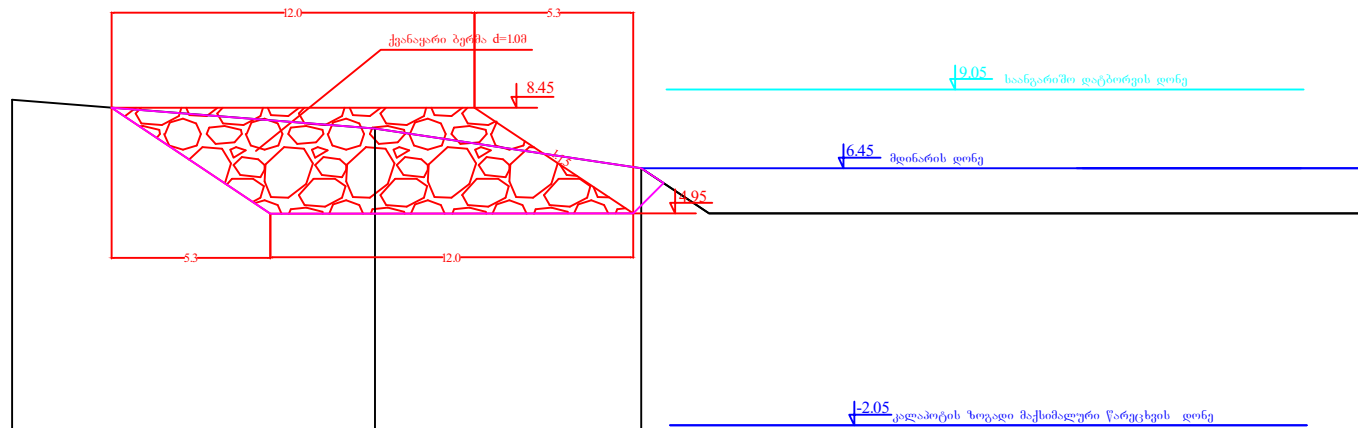


კვეთი 2-2 ზღ 0+46

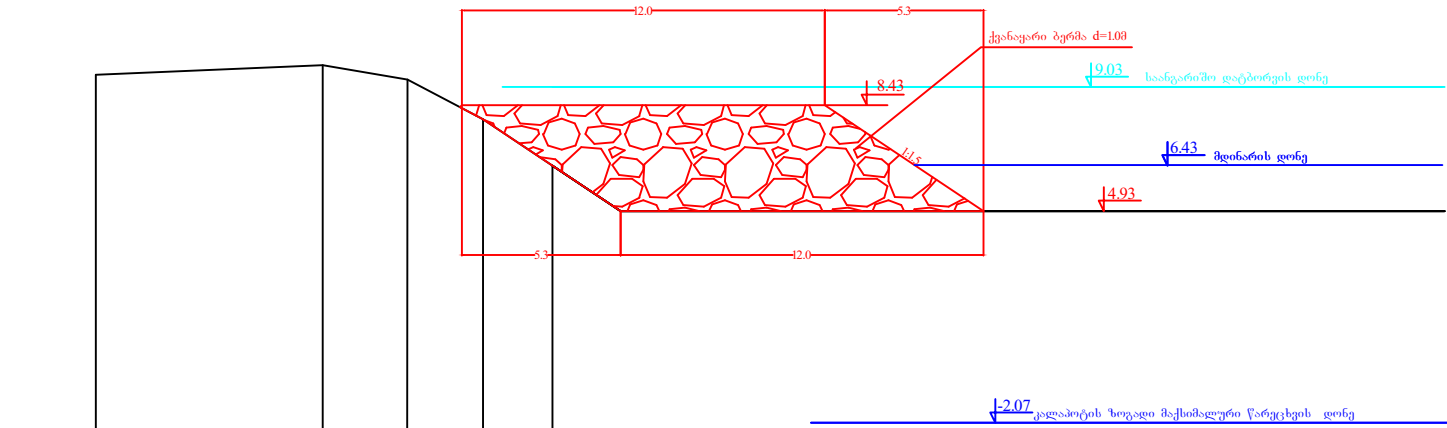

კვეთი 3-3 პპ 0+95

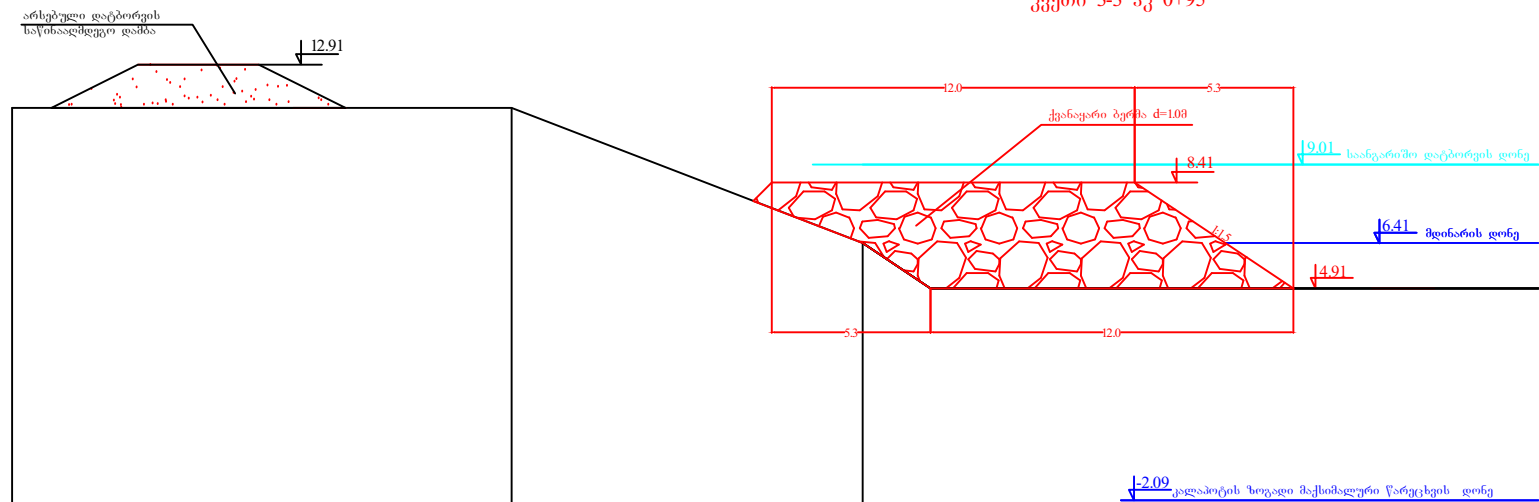

კვეთი 4-4 ზღ 1+49

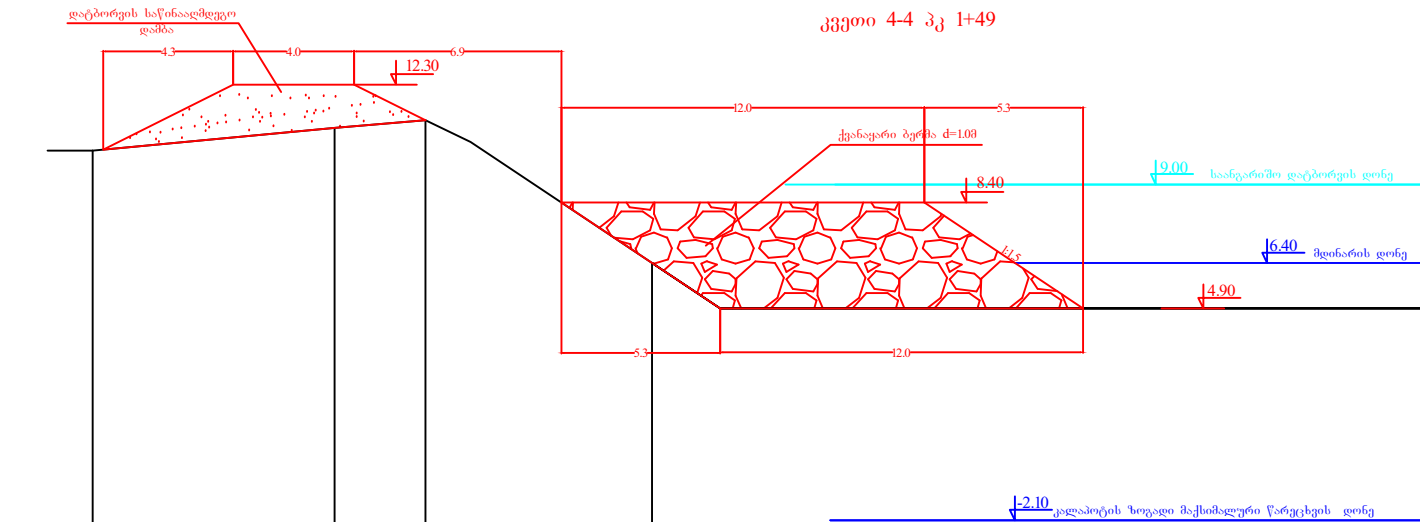

			ხენაკის მუნიციპალიტეტის სოფ. სირიაჩკონში, მდ.რიონის ნაპირსამაგრი სამუშაოების პროექტი			
			ნაგებობის განივი კვეთები 1-1, 2-2, 3-3 და	სტადია	ფურცელი	ფურცლები
პრ.მთ.ინჟინერი			4-4	მ.პ.	კ-2	4
შეასრულა						
შეამოწმა						