

ინდ.მეწარმე "ნანა ახვლედიანი"



ქ. თბილისი, საბურთალოს რაიონი, ალექსანდრე ყაზბეგის გამზომი, №19-ის მიმდებარედ
ტერიტორიის მოწყობის პროექტი.


პ რ о ე ქ ტ ი

2021 წელი



ნ.ახვლედიანი

სიტუაციური გეგმა

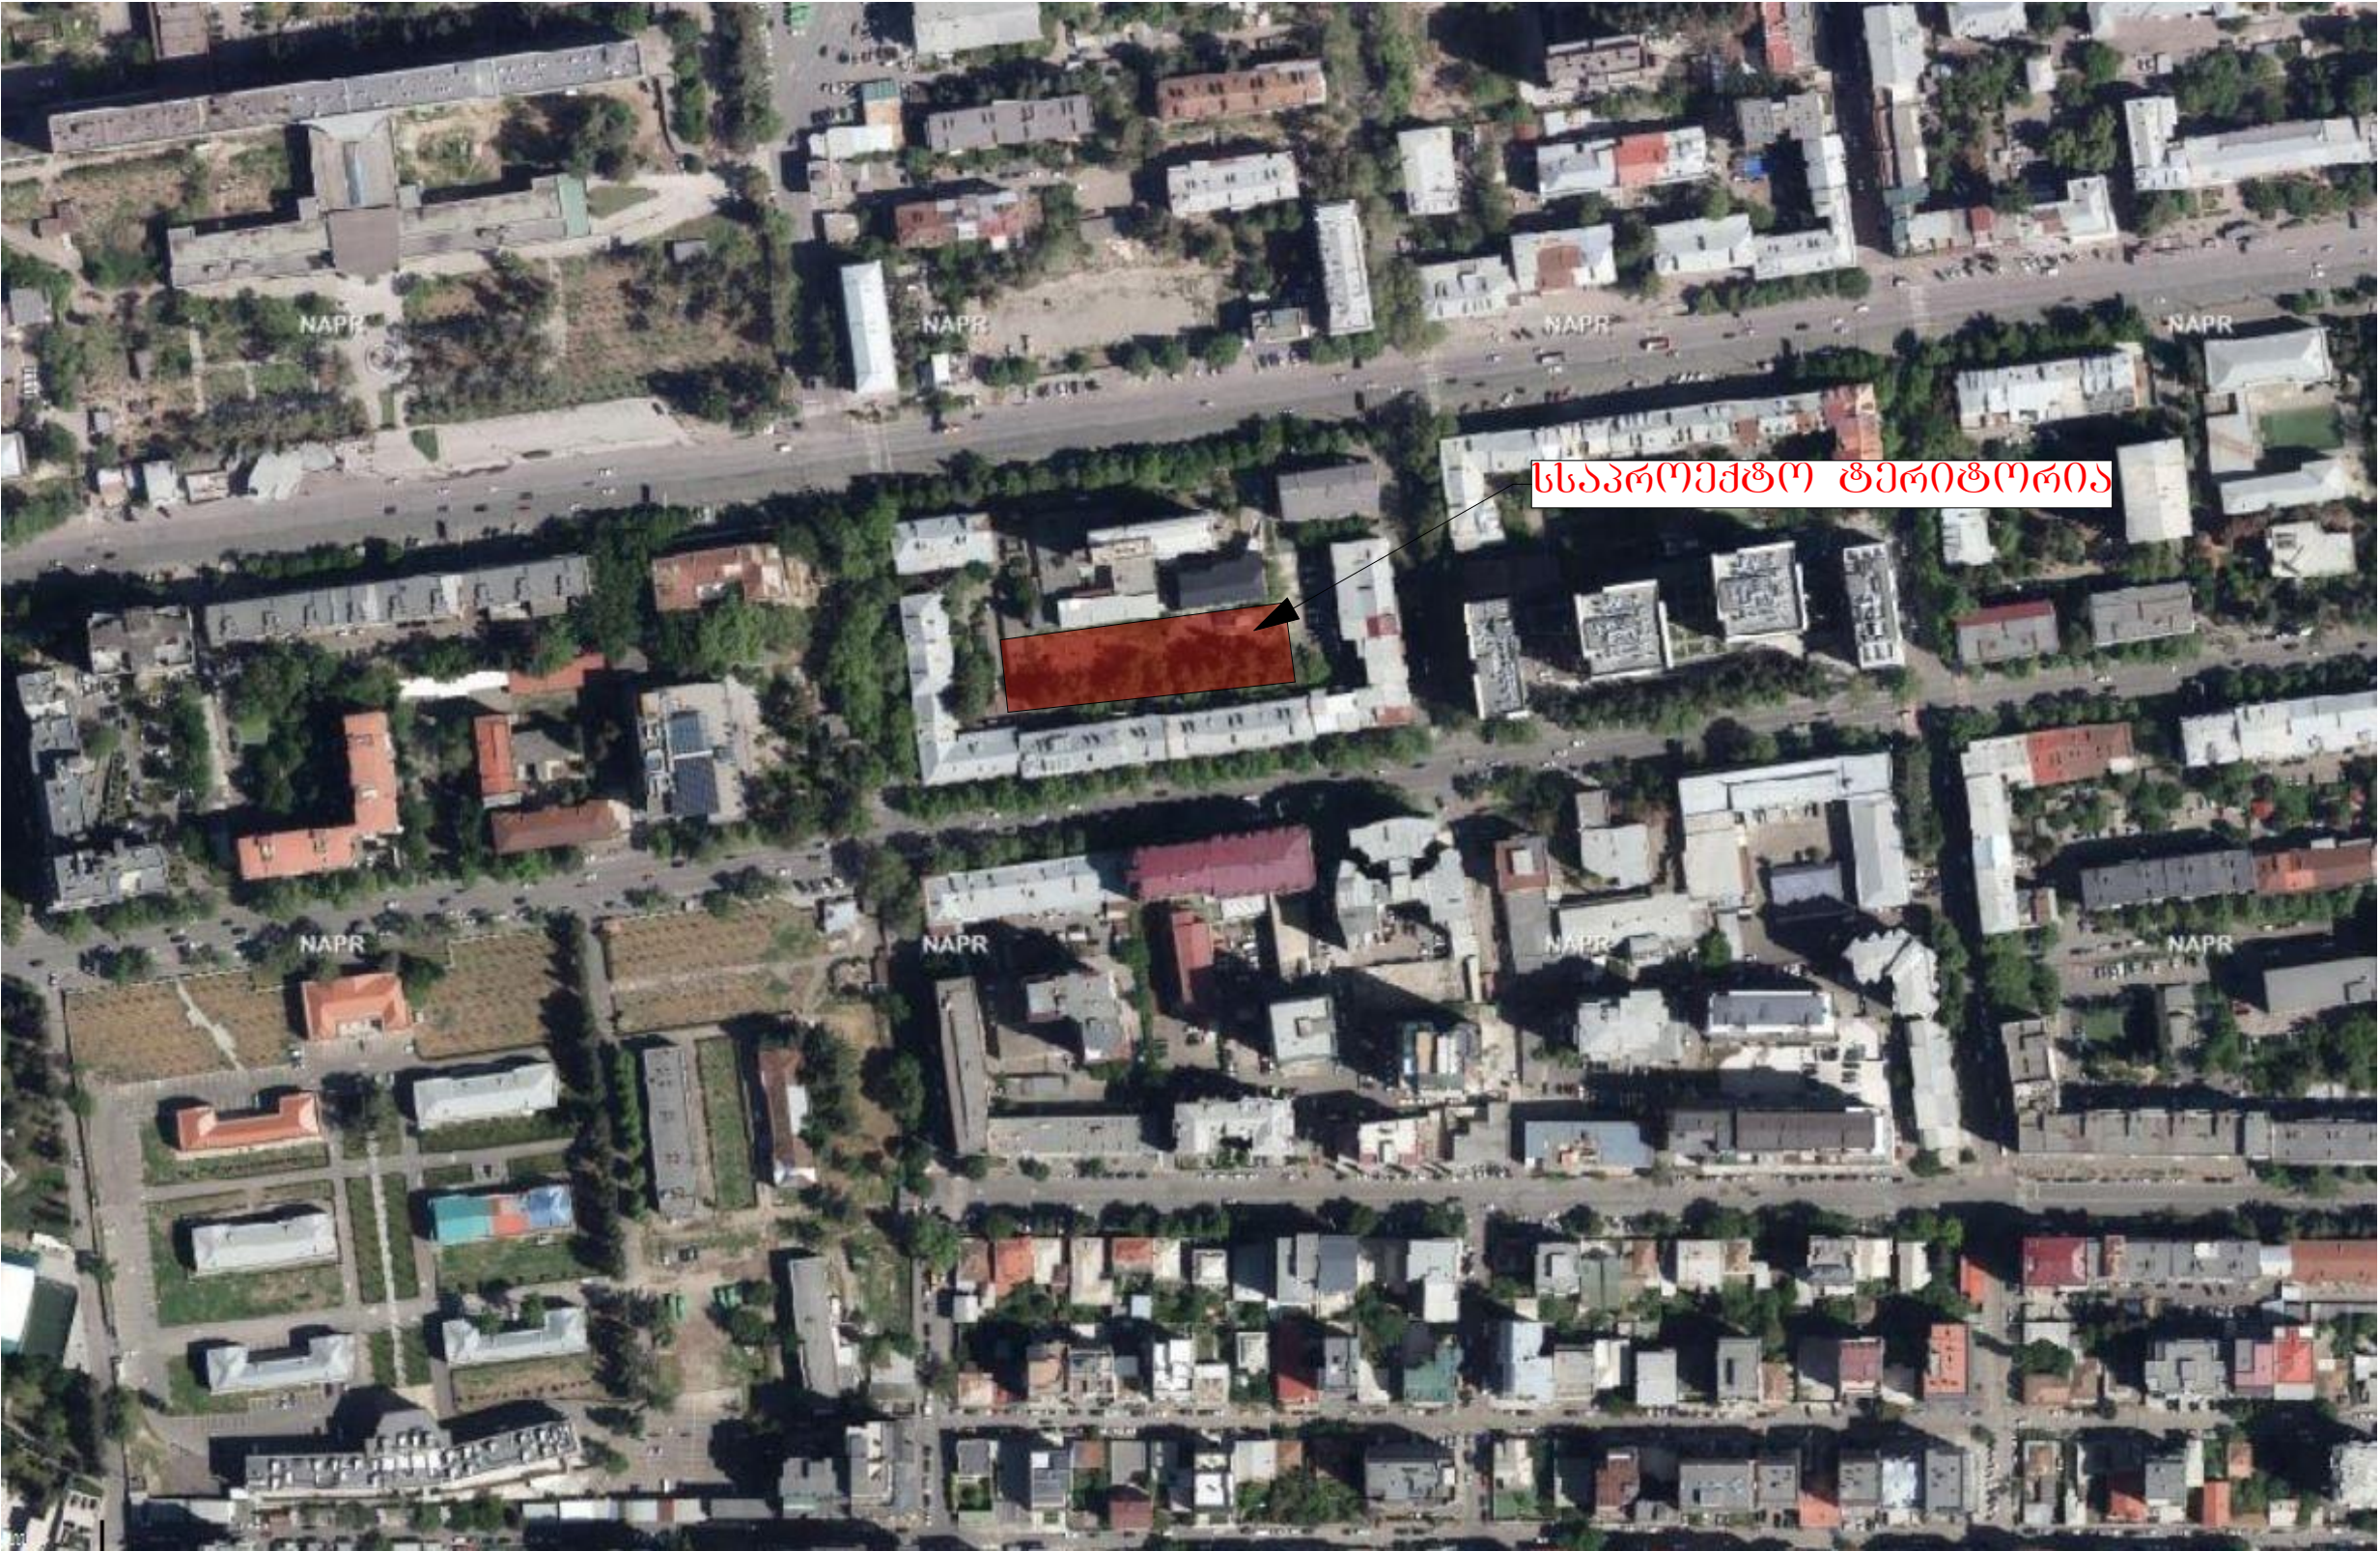


ფორმატი A-3 2021 წ.		
პირობითი ნიშნები		
შენიშვნა		
აბსოლტური ±0.00 ნიშნული		
პროექტის სახელწოდება		
ქ.თბილისი, საბურთალოს რაიონი, ალექსანდრე ყაზბეგის გაზგზირი, №19-ის მიმდებარე ტერიტორიის მოწოდების პროექტი.		
იხლ. გეგარგმ " ნანა ახვლედიანი "		
თანამდებობა	გვარი	ხელმოწერა
დირექტორი	ნახვლედიანი	ნ. ახვლედიანი
არქიტექტორი	გ. ბერიძე	გ. ბერიძე
დაამუშავა	გ. ბერიძე	გ. ბერიძე
მასშტაბი		
სტადია	ფურცელი	
მუშა ნახატი		

ტოპო

ფორმატი A-3

2021 წ.

პირობითი ნიშნები

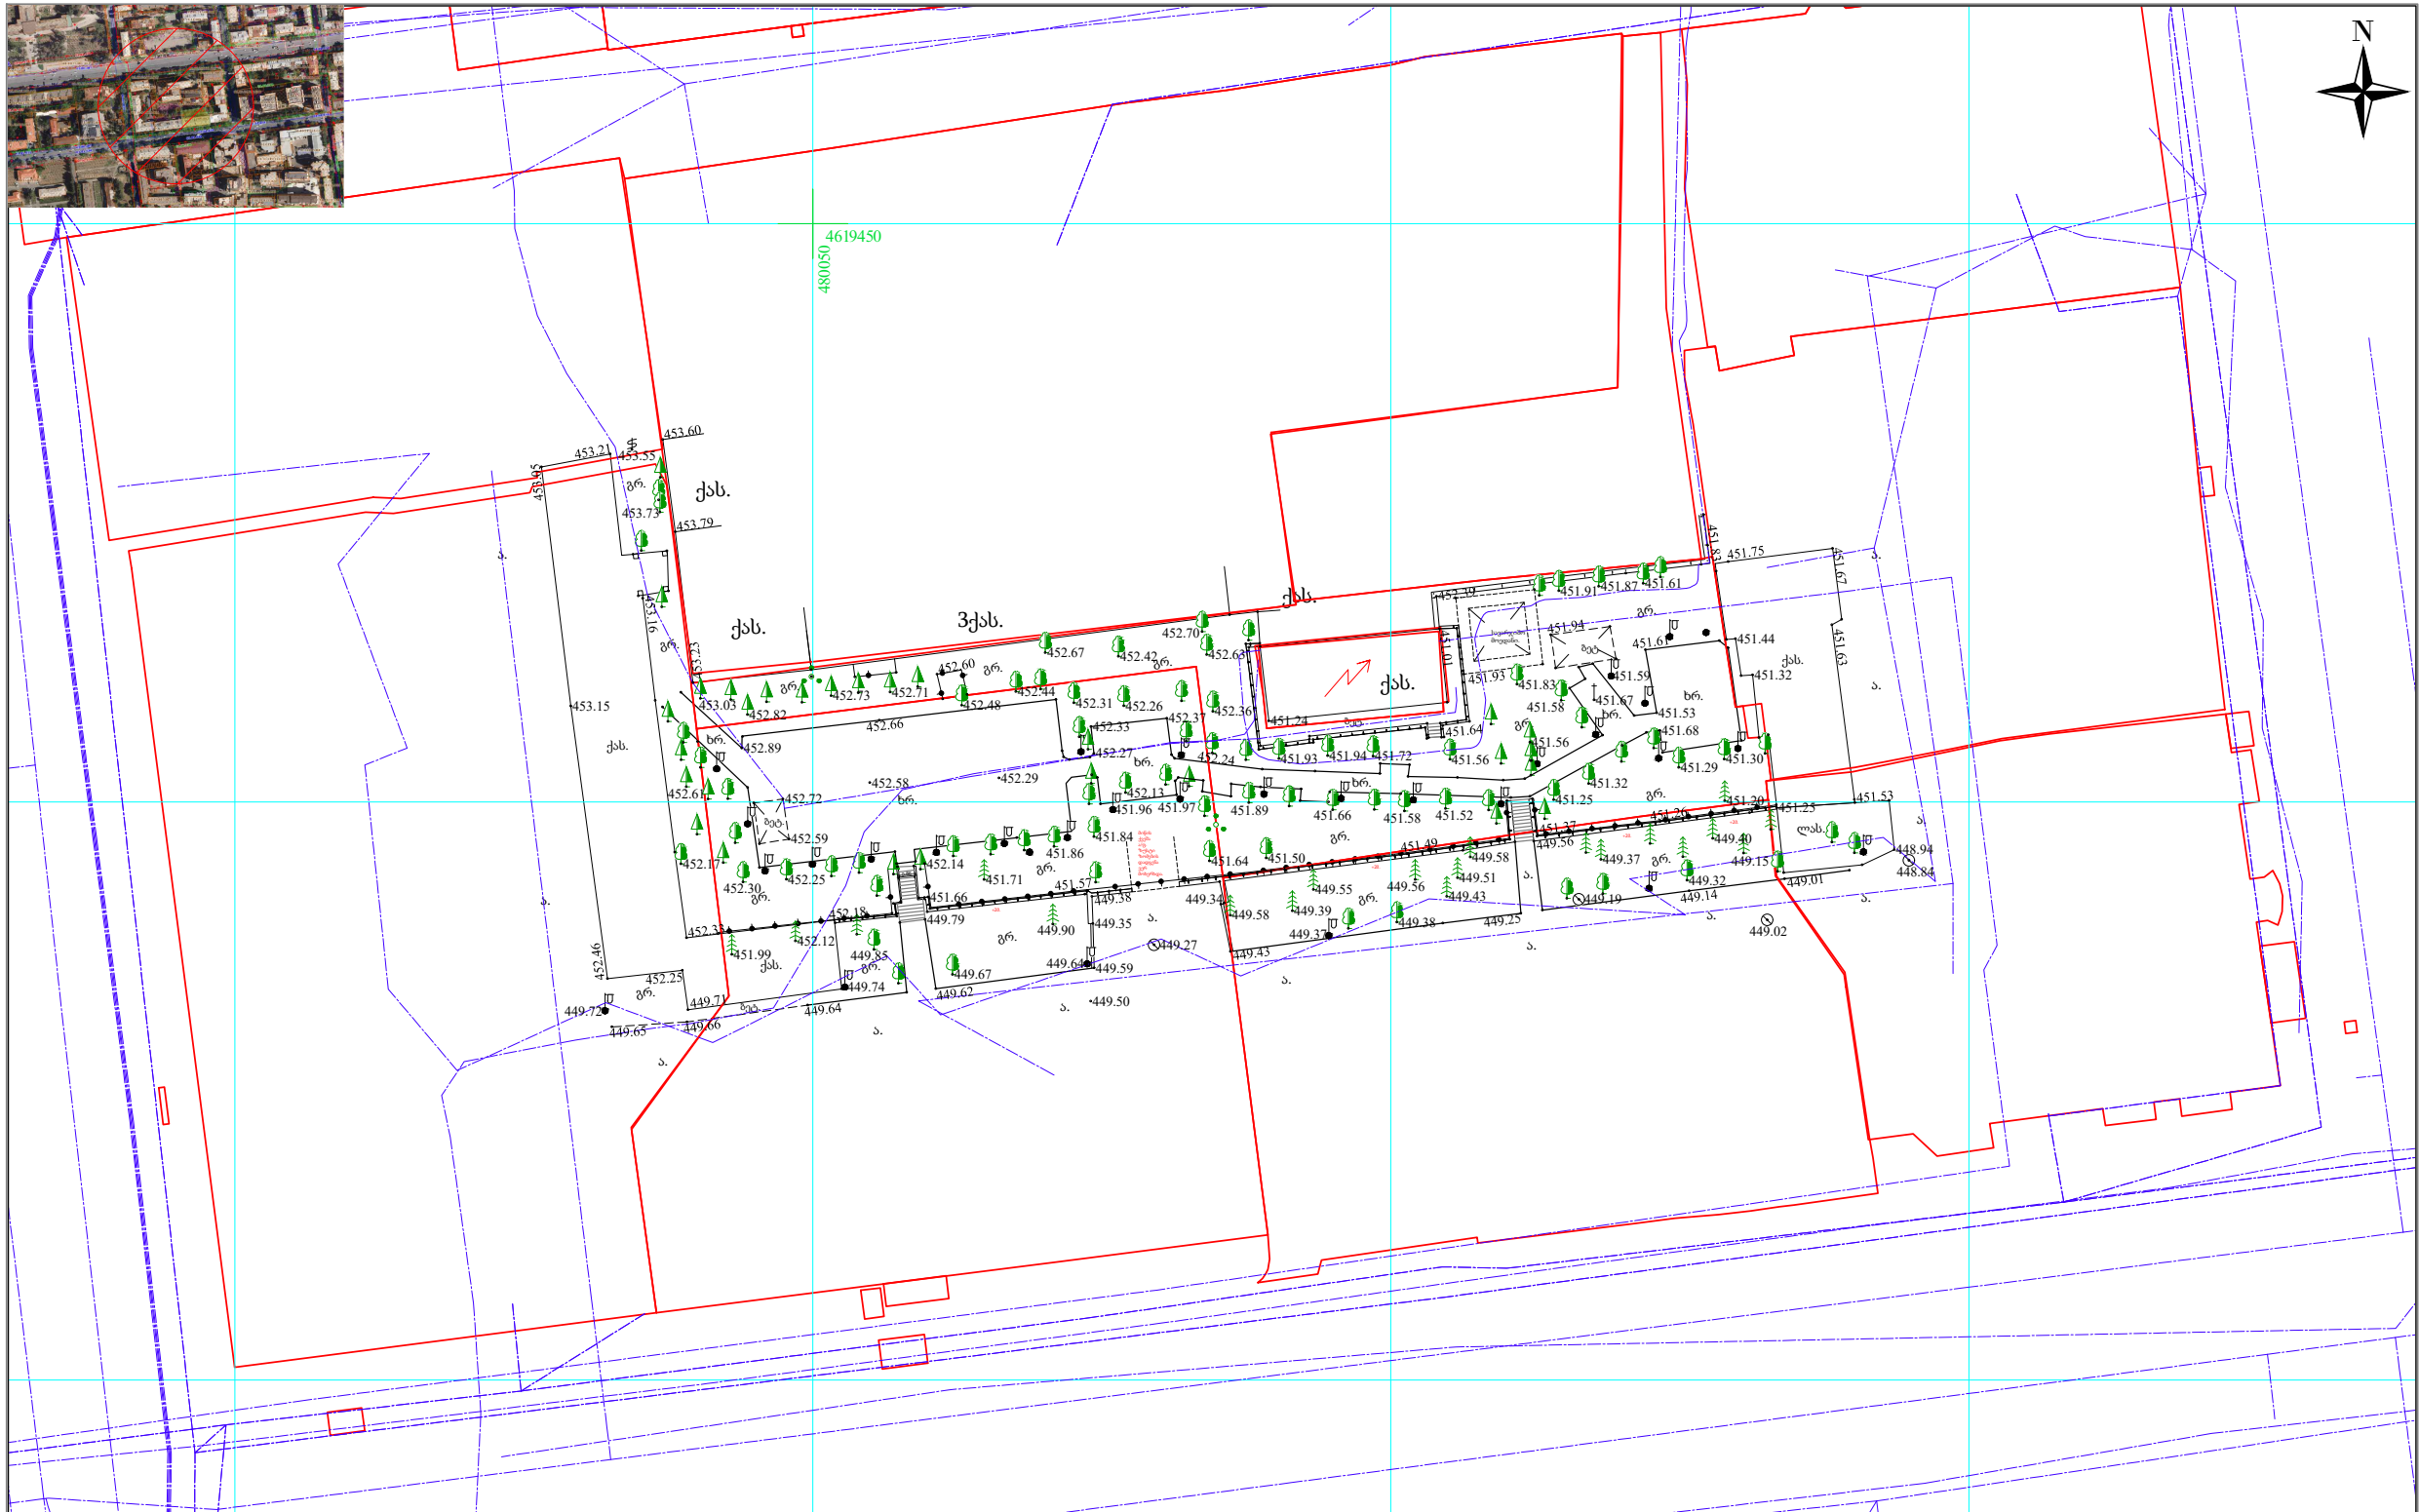

პირობითი აღნიშვნები

- | | | | |
|----|---------------------|--------------|----------------|
| ქს | ქვის საცხოვრებელი | წიწვოვანი | ქა |
| ქს | ქვის არსაცხოვრებელი | ფოთლოვანი ხე | ლითონის ლოზე |
| ლს | ლით. არსაცხოვრებელი | კუპაროსი | მედიუმის ლოზე |
| ტრ | ტრანსფორმატორი | ბოს ბოძი | ვაზი |
| ოკ | ოკანი | მეტალის ბოძი | განათების ბოძი |
| | | | სანიტარული |
| | | | წყლის მილი |
| | | | კაბორგანული |
| | | | კანალიზაცია |
| | | | გზის მილი |
| | | | დ.კ. კაბელი |
| | | | მ.კ. კაბელი |

1:500

შენიშვნა

აბსოლუტური ± 0.00 ნიშნული

პროექტის სახელწოდება

ქ.თბილისი, საპროტალოს რაიონი, ალექსანდრე მკვათის ბაზრის, №19-ის მიმდებარე ტერიტორიის მოწყობის პროექტი.

ინჟ. გიორგი " ნანა ახვლედიანი "

თანამდებობა	გვარი	ხელმოწერა
დირექტორი	ნანა ახვლედიანი	ნ. ახვლედიანი
არქიტექტორი	გ. ბერიძე	გ. ბერიძე
დაამუშავა	გ. ბერიძე	გ. ბერიძე
მასშტაბი		


სტადია

მუშა ნახატი

შუიკელი

ამსახველი სიტუაციის ამსახველი ფოტო მასალა

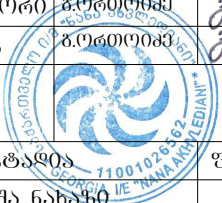

ფორმატი A-3 2021 წ.		
პირობითი ნიშნები		
შენიშვნა		
აბსოლტური ±0.00 ნიშნული		
პროექტის სახელწოდება		
ქ.თბილისი, საბურთალოს რაიონი, ალექსანდრე ყაზბეგის ბაზგზირი, №19-ის მიმდებარე ტერიტორიის მოწესრიგების პროექტი.		
ინდ. მფარვე " ნანა ახვლედიანი "		
თანამდებობა	გვარი	ხელმოწერა
დირექტორი	ნახვლედიანი	ნ.ახვლედიანი
არქიტექტორი	გ.ბერიძე	გ.ბერიძე
დაამუშავა	გ.ბერიძე	გ.ბერიძე
მასშტაბი		
სტადია	1:100	ფურცელი
მუშა ნახატი		