

შპს " სწრაფი პროექტირება "

შუახევის მუნიციპალიტეტის სოფ. მახალაკიძეებში
ზვიალ მახარაძის საცხოვრებელ სახლთან საყრდენი კედლის.

მოწყობის საშუალების
საპროექტო-სახარჯთაღრიცხვო
დოკუმენტაცია

დამკვეთი: შუახევის მუნიციპალიტეტი

განმარტებითი ბარათი

ქ. ქობულეთი

2020 წელი

სამშენებლო სამუშაოების საპროექტო-სახარჯთაღრიცხვო დოკუმენტაცია შედგენილია შ.პ.ს. „სწრაფი პროექტირება“-ს მიერ, 2020 წლის IV კვარტლისთვის არსებული ფასებით, შუახევის მუნიციპალიტეტთან 2020 წლის 4 ნოემბერს გაფორმებული N176 ხელშეკრულების საფუძველზე.

პროექტი მიზნად ისახავს

შუახევის მუნიციპალიტეტში სოფ. მახალაკიძეებში ზვიად მახარაძის სახლთან საყრდენი კედლის მოწყობის საპროექტო-სახარჯთაღრიცხვო დოკუმენტაციის შედგენის სამუშაოებს.

სამუშაოები უნდა იწარმოოს შემდეგი თანმიმდევრობით:

გრუნტის დამუშავება და დატვირთვა ექსკავატორით თვითმცლელელებზე.

გრუნტის დამუშავება ხელით.

ქვიშა ხრეშოვანი საგების მოწყობა.

საყრდენი კედლის საძირკვლის მოწყობა არმირებული რკინა ბეტონით.

საყრდენი კედლის ტანის მოწყობა არმირებული რკინა ბეტონით.

სადრენაჟო პოილიეთილენის მილების მოწყობა კედლის ტანში.

კედლის უკან სივრცის შევსება ქვიშა ხრეშოვანი ნარევით.

სამშენებლო მოედანზე მიწის ქვეშა კომუნიკაციები არაა

აღნიშნული სამუშაოების წარმოების ვადად განისაზღვოს 60 კალენდარული დღე

შ.პ.ს. სწრაფი პროექტირება“

დირექტორი:

/გიორგი ჩანტლაძე/


სიტუაციური რუკა

56


ზვიად
მახარაძის
სახლი

საცხოვრებელი სახლის კოორდინატები 276132.00
4603161.00

საპროექტო კედელი

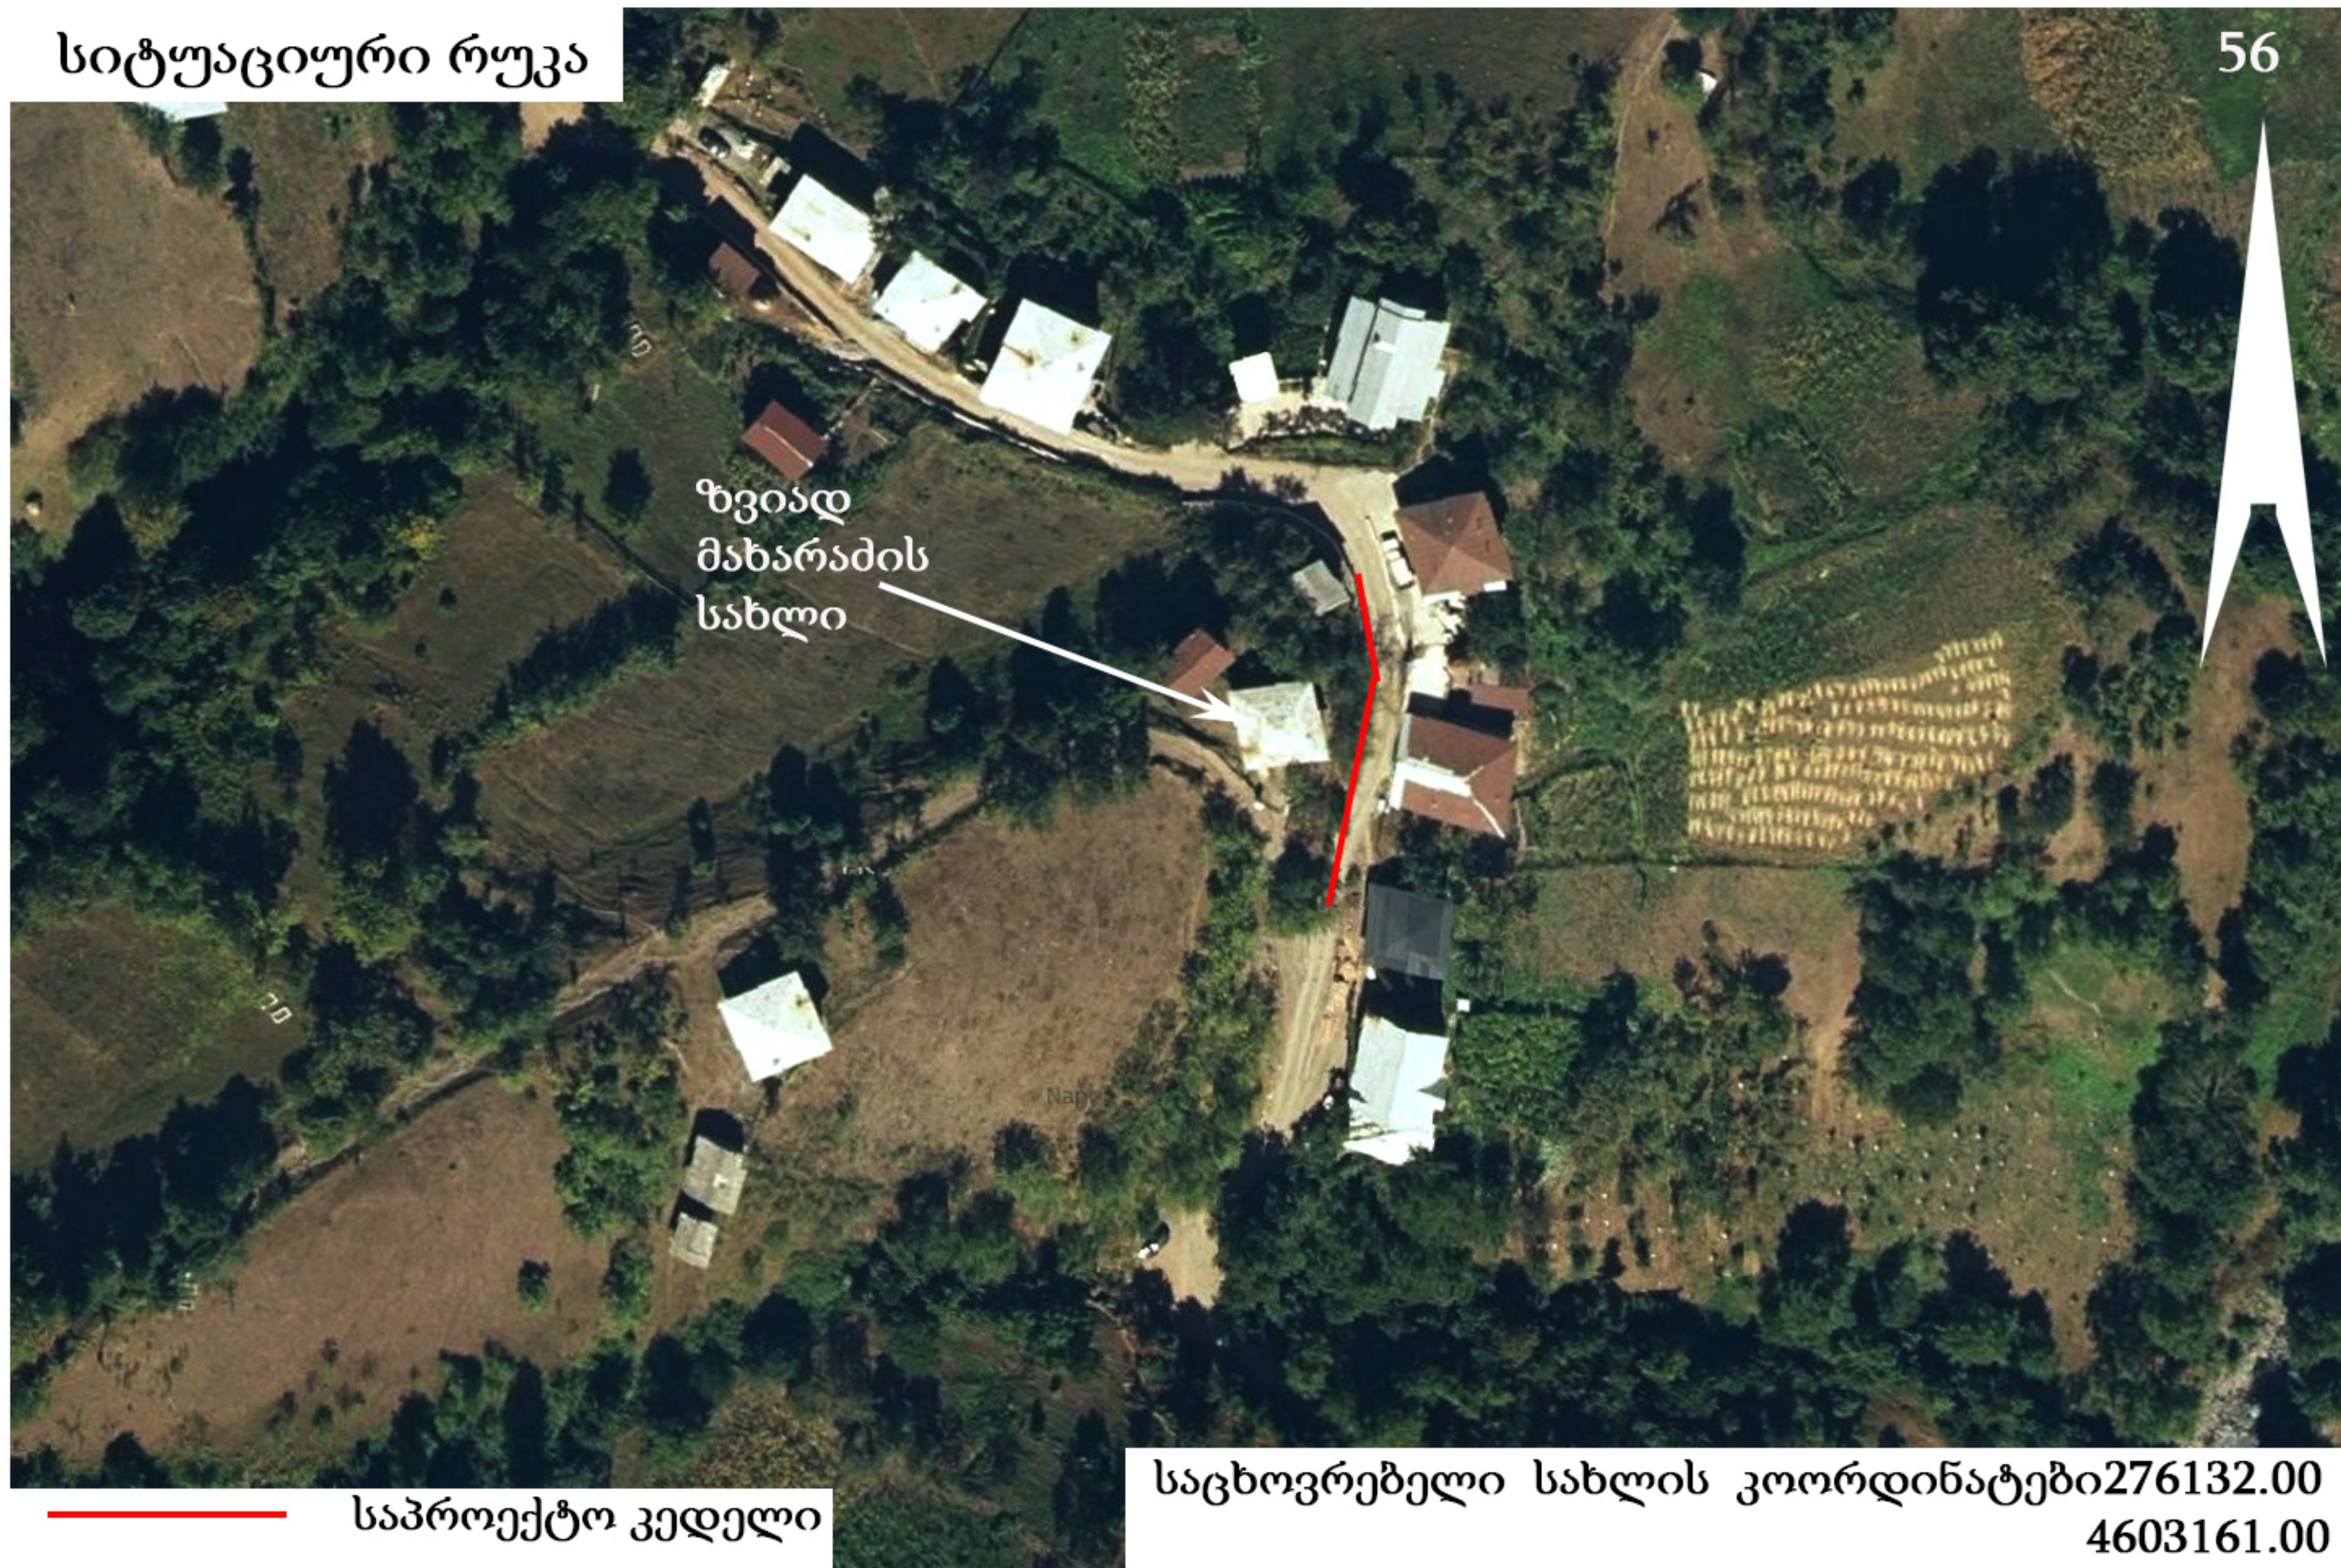


კედლის მოწყობის გეგმა

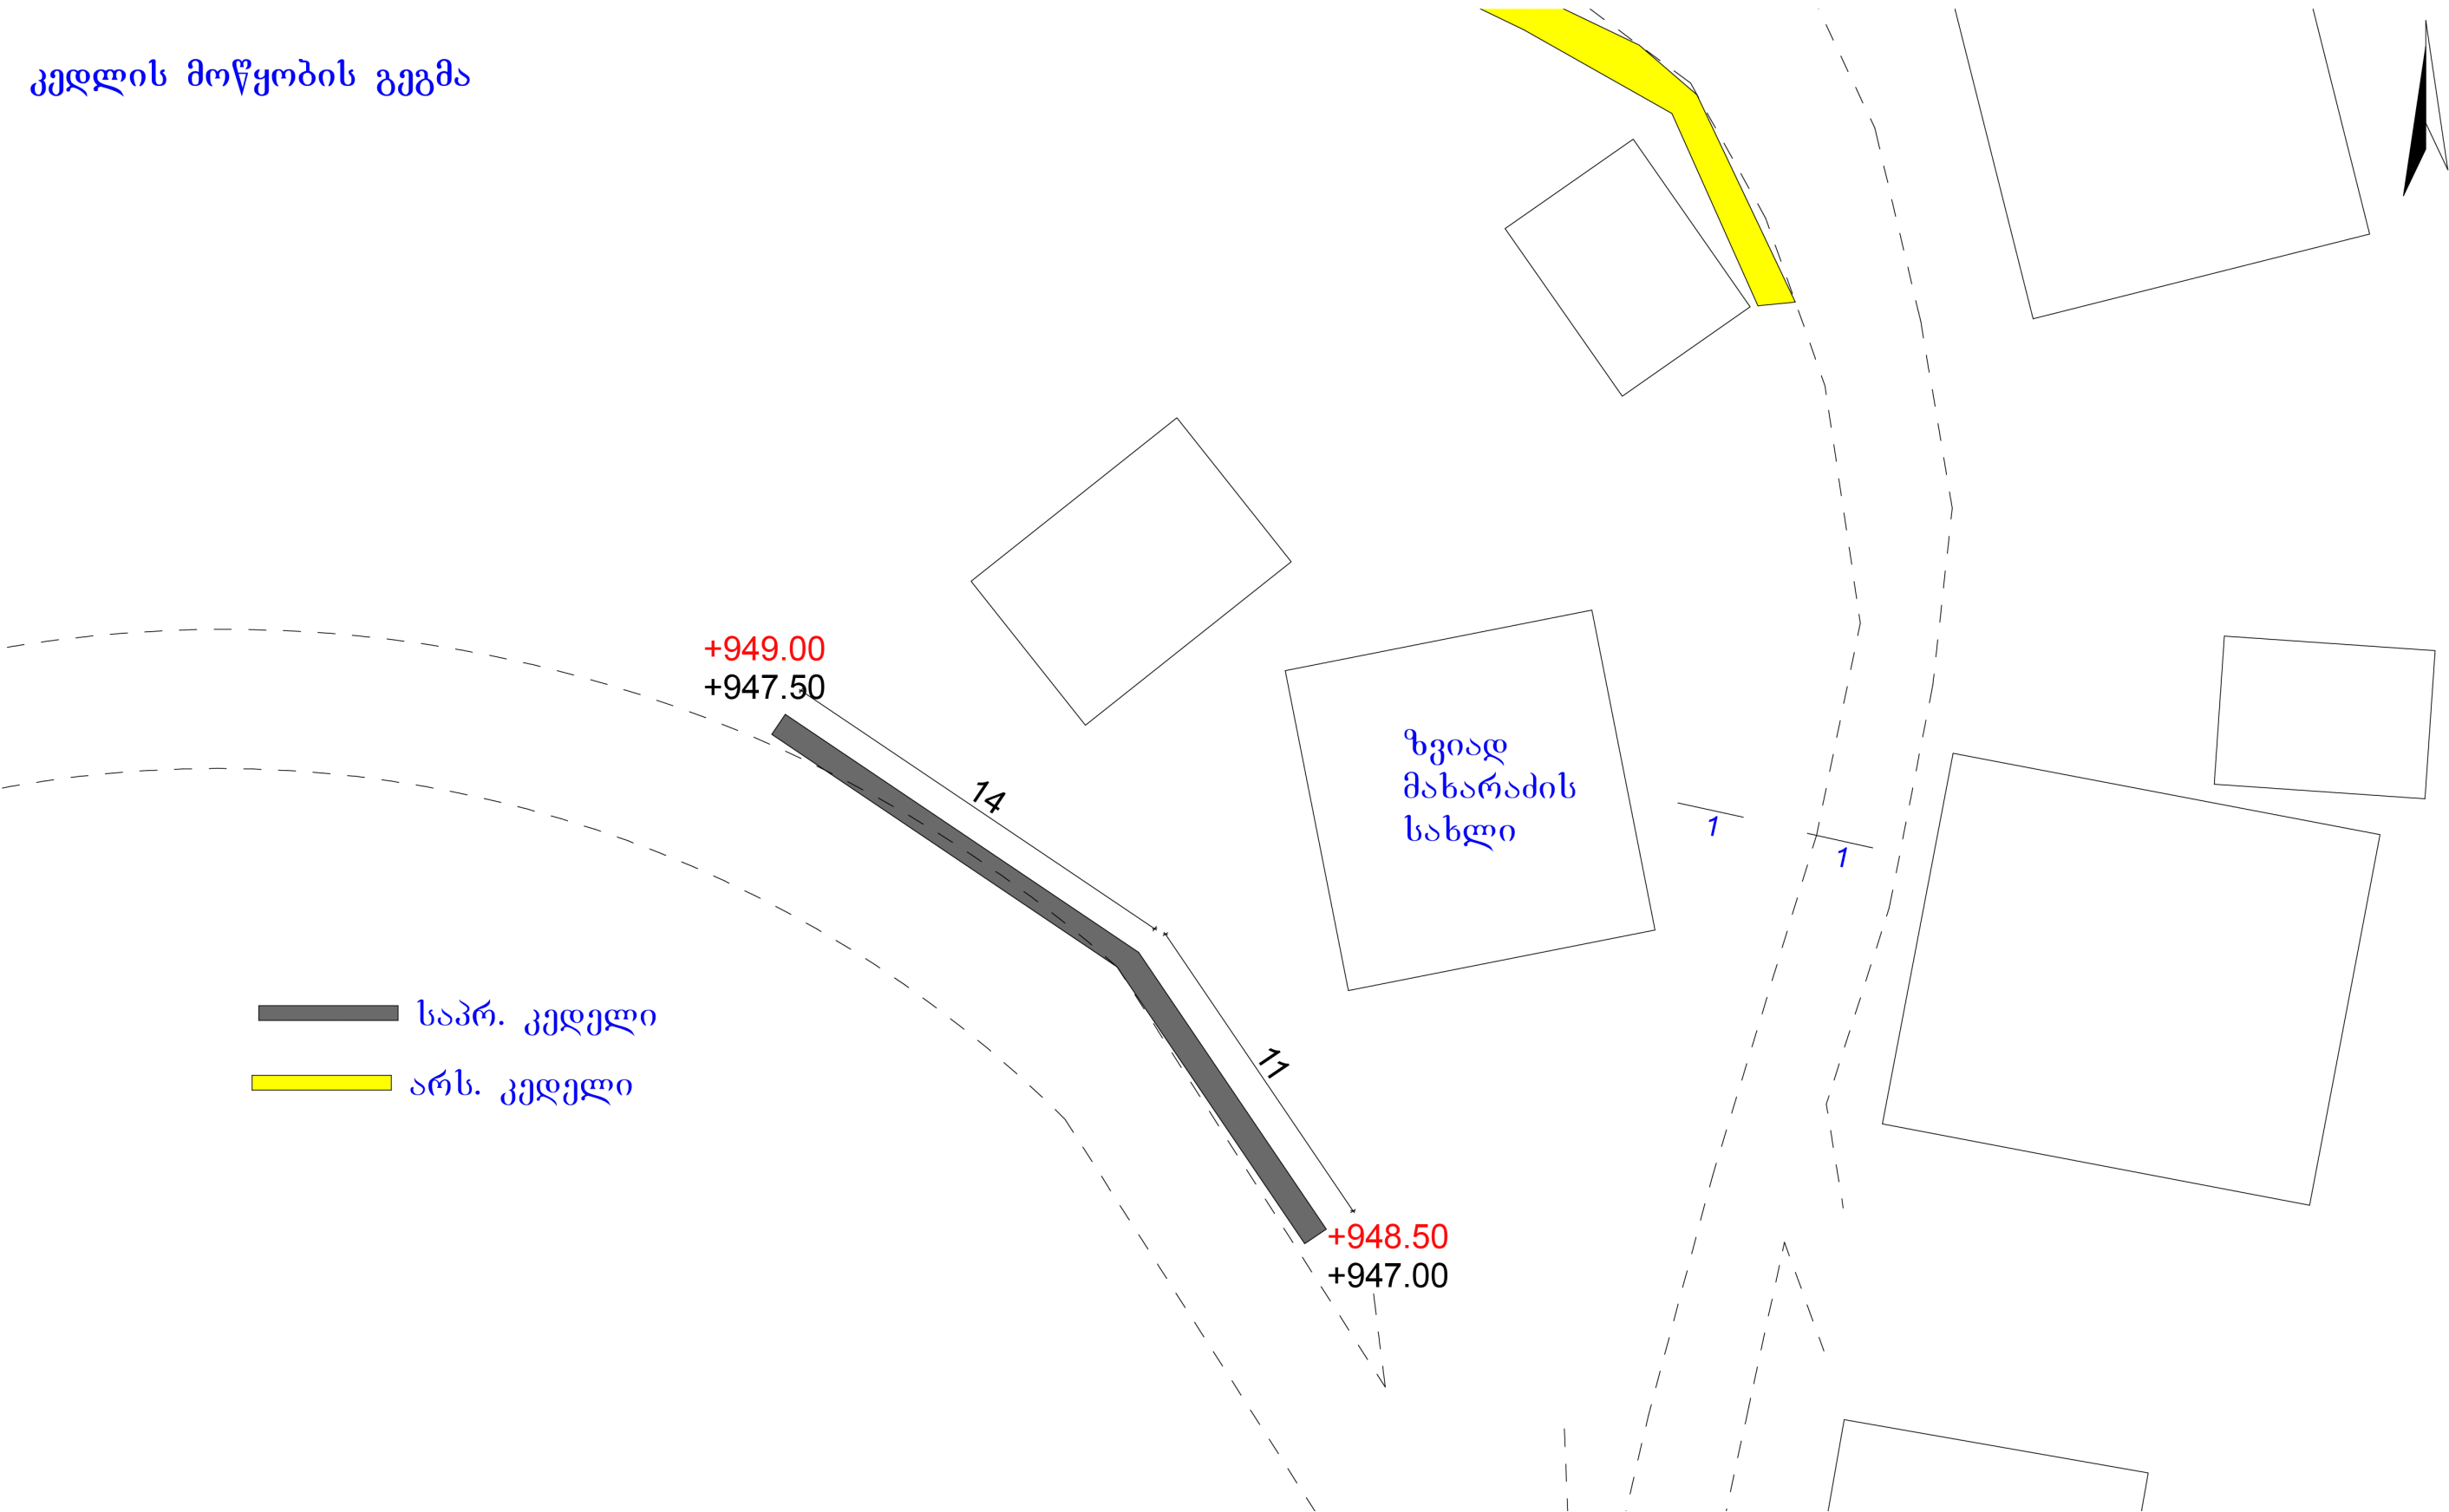

შენიშვნა: რკ. ბეტონის კედელში მოეწყოს ტემპერატურული ნაკერი 8 - 15 მეტრში კედლის სიგრძიდან გამომდინარე

		შუახვევის მუნიციპალიტეტის მ. მახარაძის სახლი				
დირექტორი:		ბ. ჩანტლაძე		ტექნიკური დოკუმენტაცია: არქიტექტურა		დაკვეთა 2020 წ.
შეასრულა:		ბ. ჩანტლაძე				მასშტაბი 1:100
				სამშენი კედლის მოწყობის გეგმა		მ.პ. ფურც. რაოდ.

ჭრიტი 1 - 1

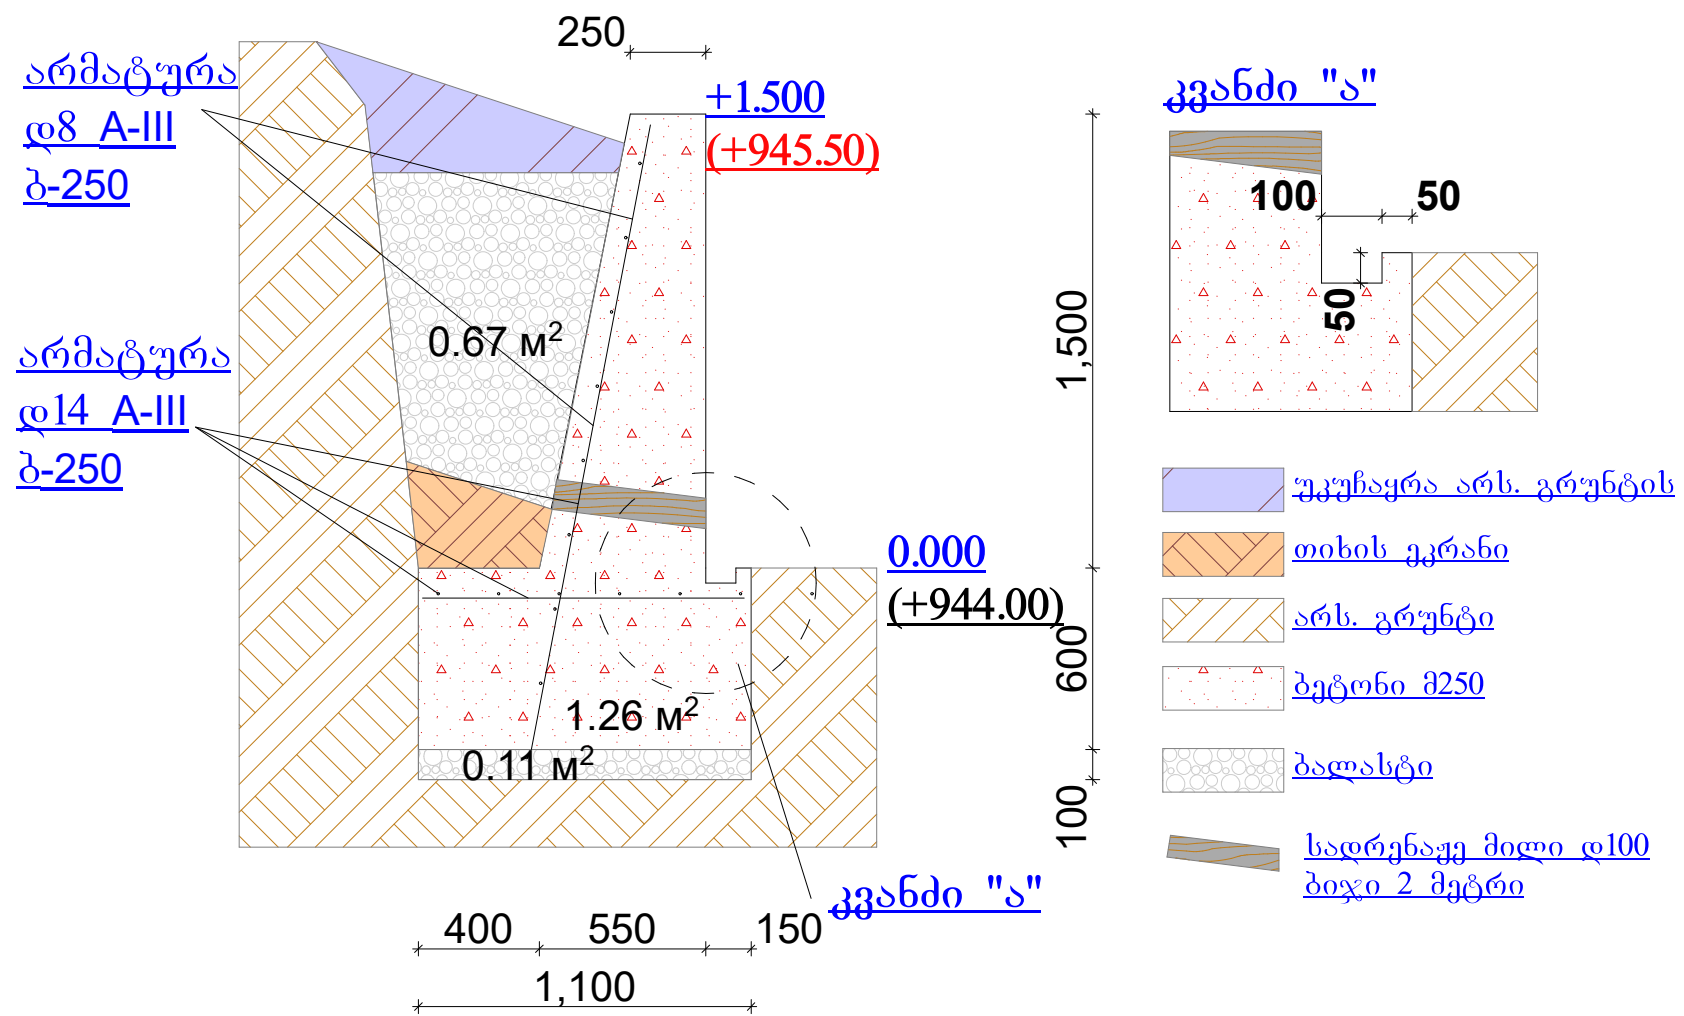

			შუახვევის მუნიცი. სოფ. მახალაპიძეები				
			ტიქნოქური ღოქმენტაციი: არქიტექტურა		დაკვეთა 2020 წ.		
ღირექტორი:	ბ. ჩანტლაძე				მასშტაბი 1:100		
შეასრულა:	ბ. ჩანტლაძე		საქრდენი კედლის W r i l i				
					მ.პ.	ფურც.	რაოდ.







