


წეროვნის შიდასაუბო

მასშტაბი
ჰორ: 1:1000
ვერტ: 1:100

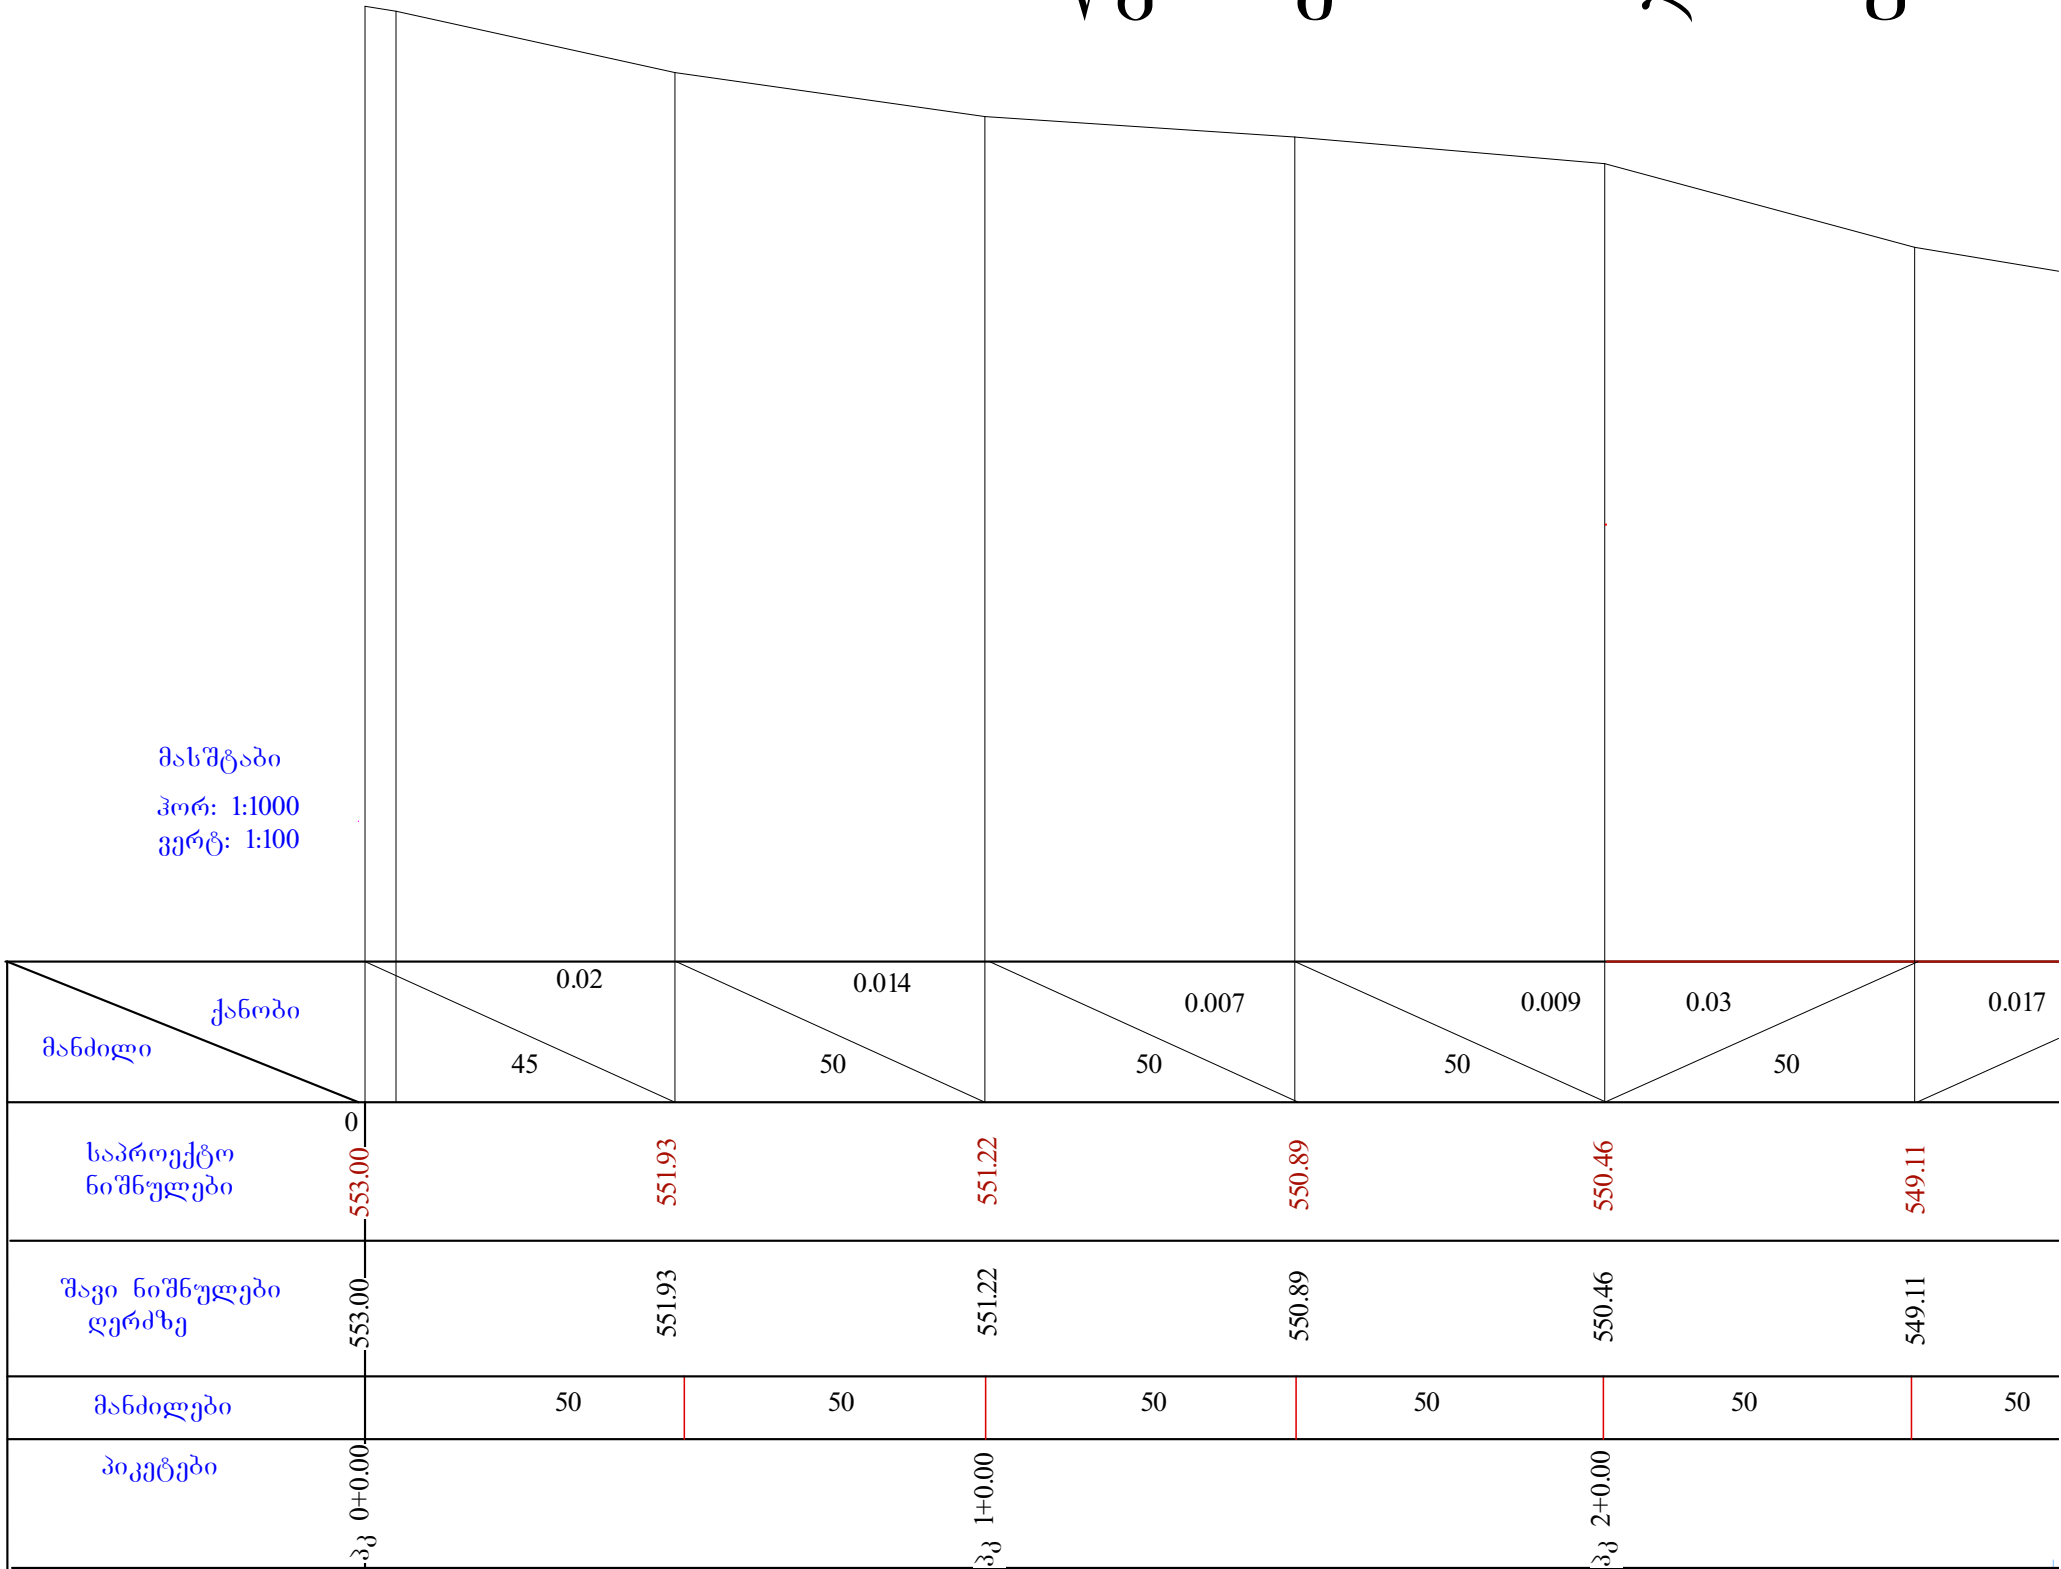

გზის 1 მონაკვეთის გრძივი პროფილი

