






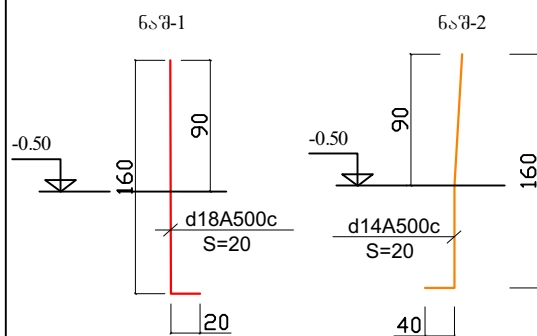


ზომები მოცემულია სმ-ში

1-1

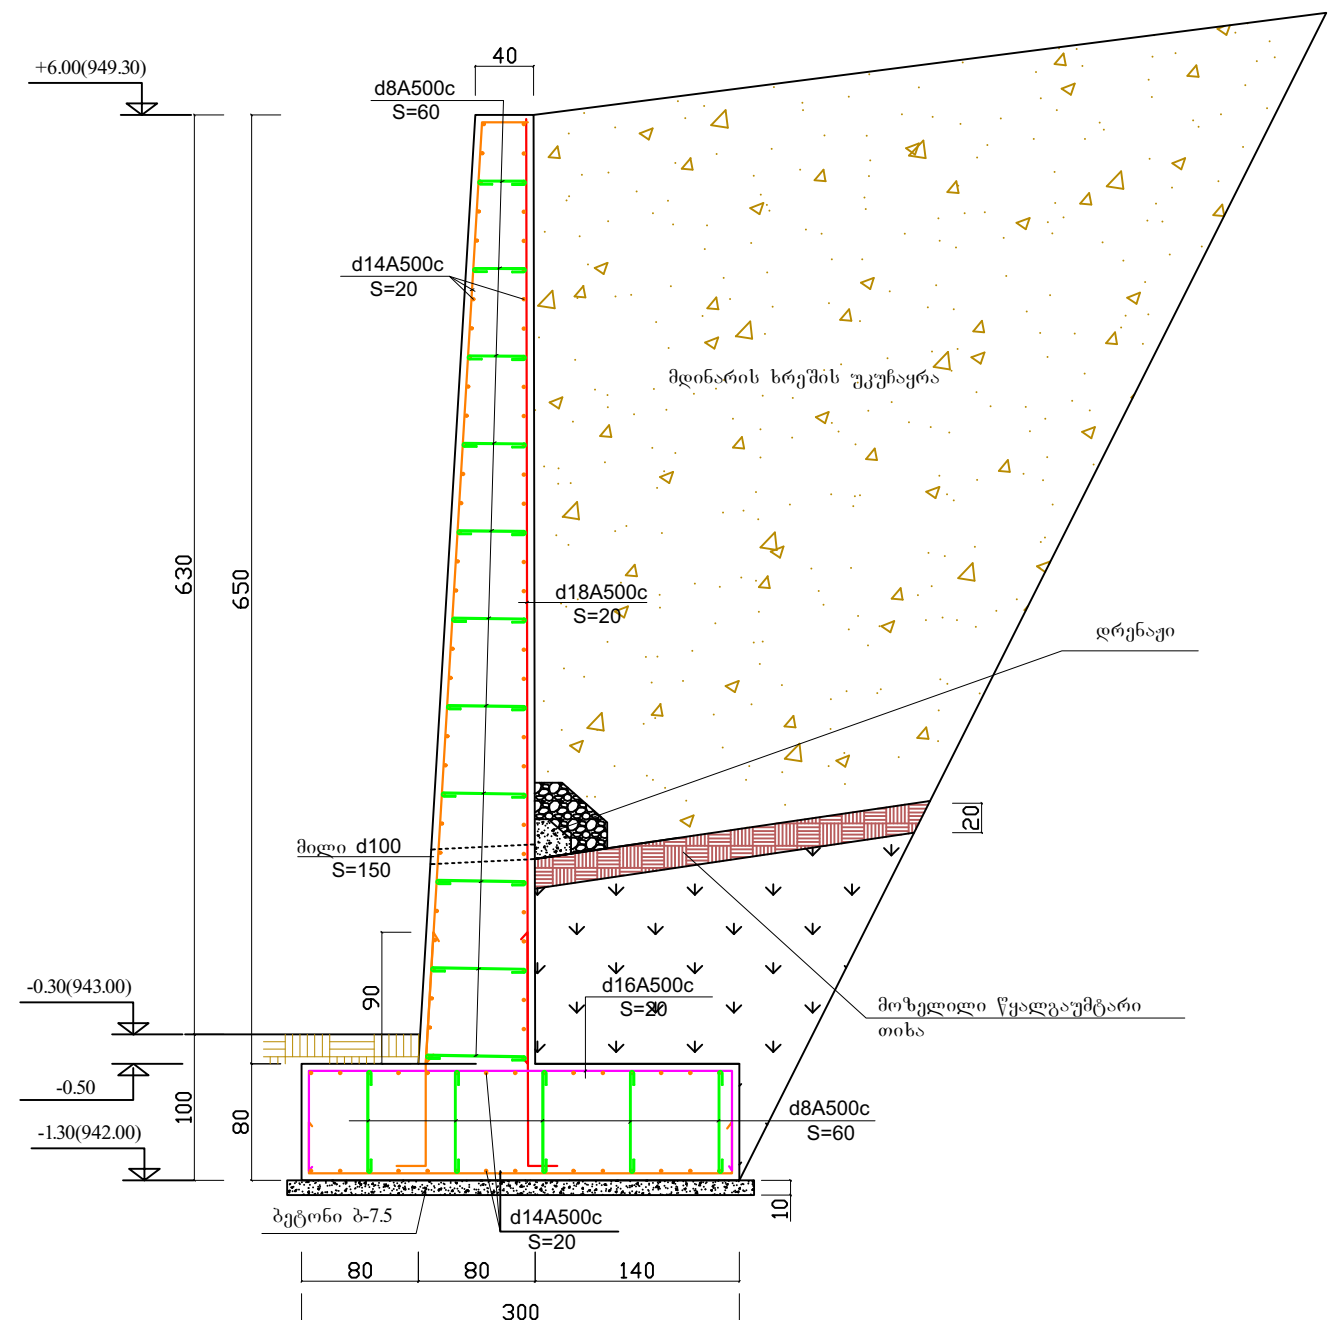




დირექტორი	გ. ჩოგაძე	დამკვეთი: სულოს მუნიციპალიტეტის მერია		დაკვეთა №	
არქიტექტორი	გ. მინდიალია		სტადია	ფურც-ლი	ფურც-ბი
კონსტრუქტორი	ზ. აბესლაძიძე	სასწრაფო სამედიცინო დახმარების ცენტრი დაბა სულოში	მკ	კ-11	
				შპს „არქმშენსერვისჯგუფი“	
		საყრდენი კედელი სკ-1			

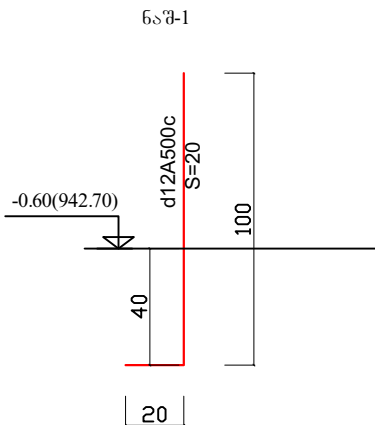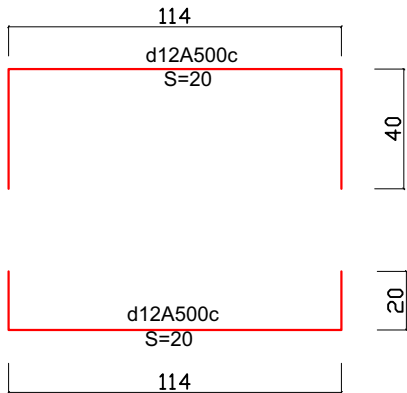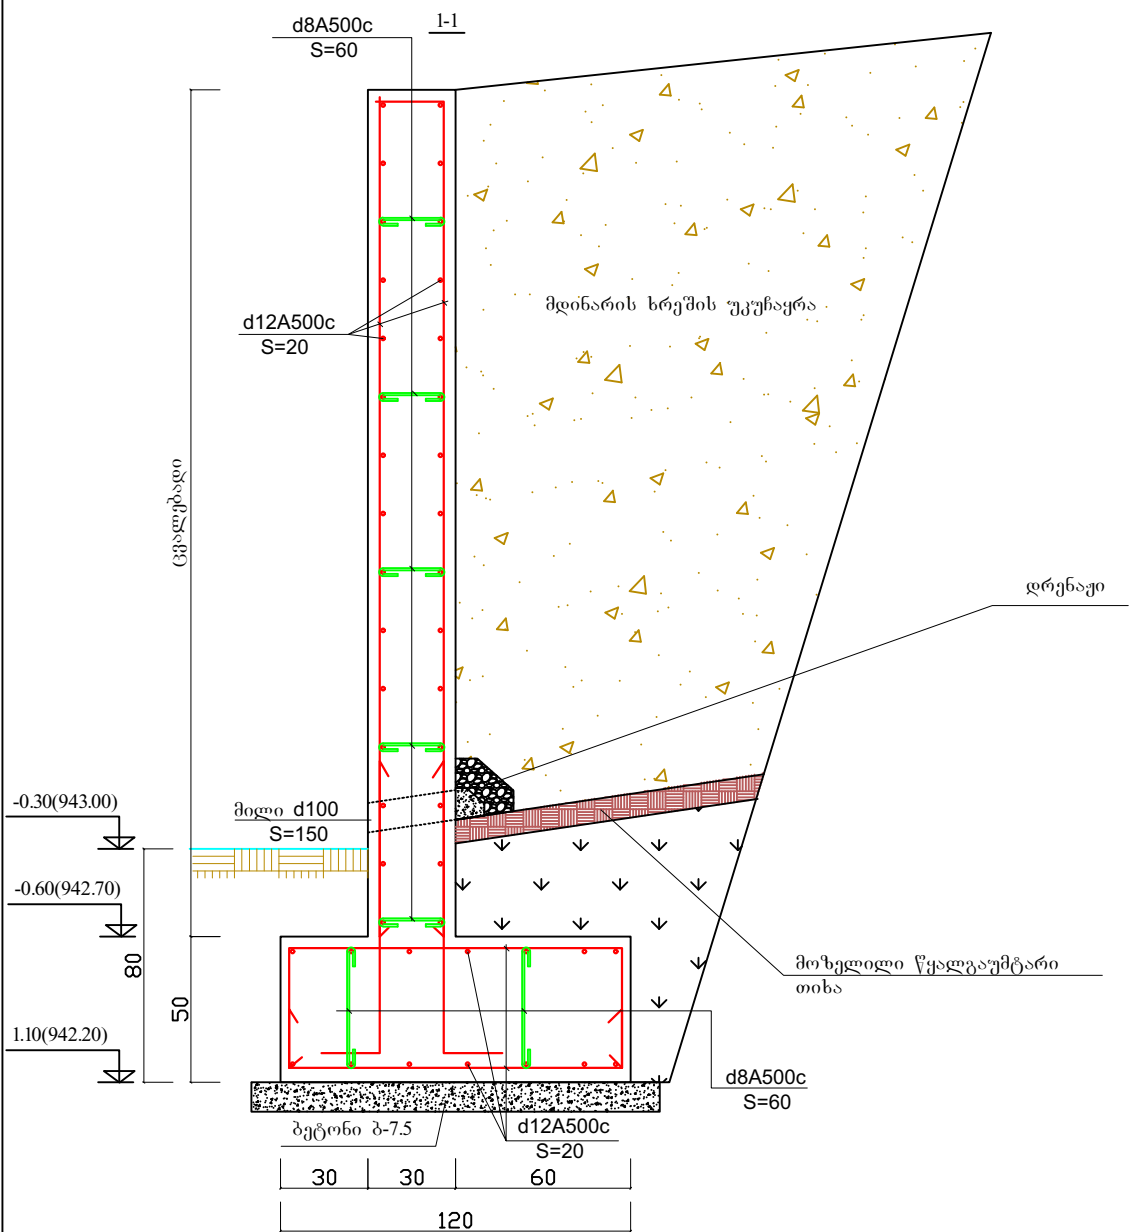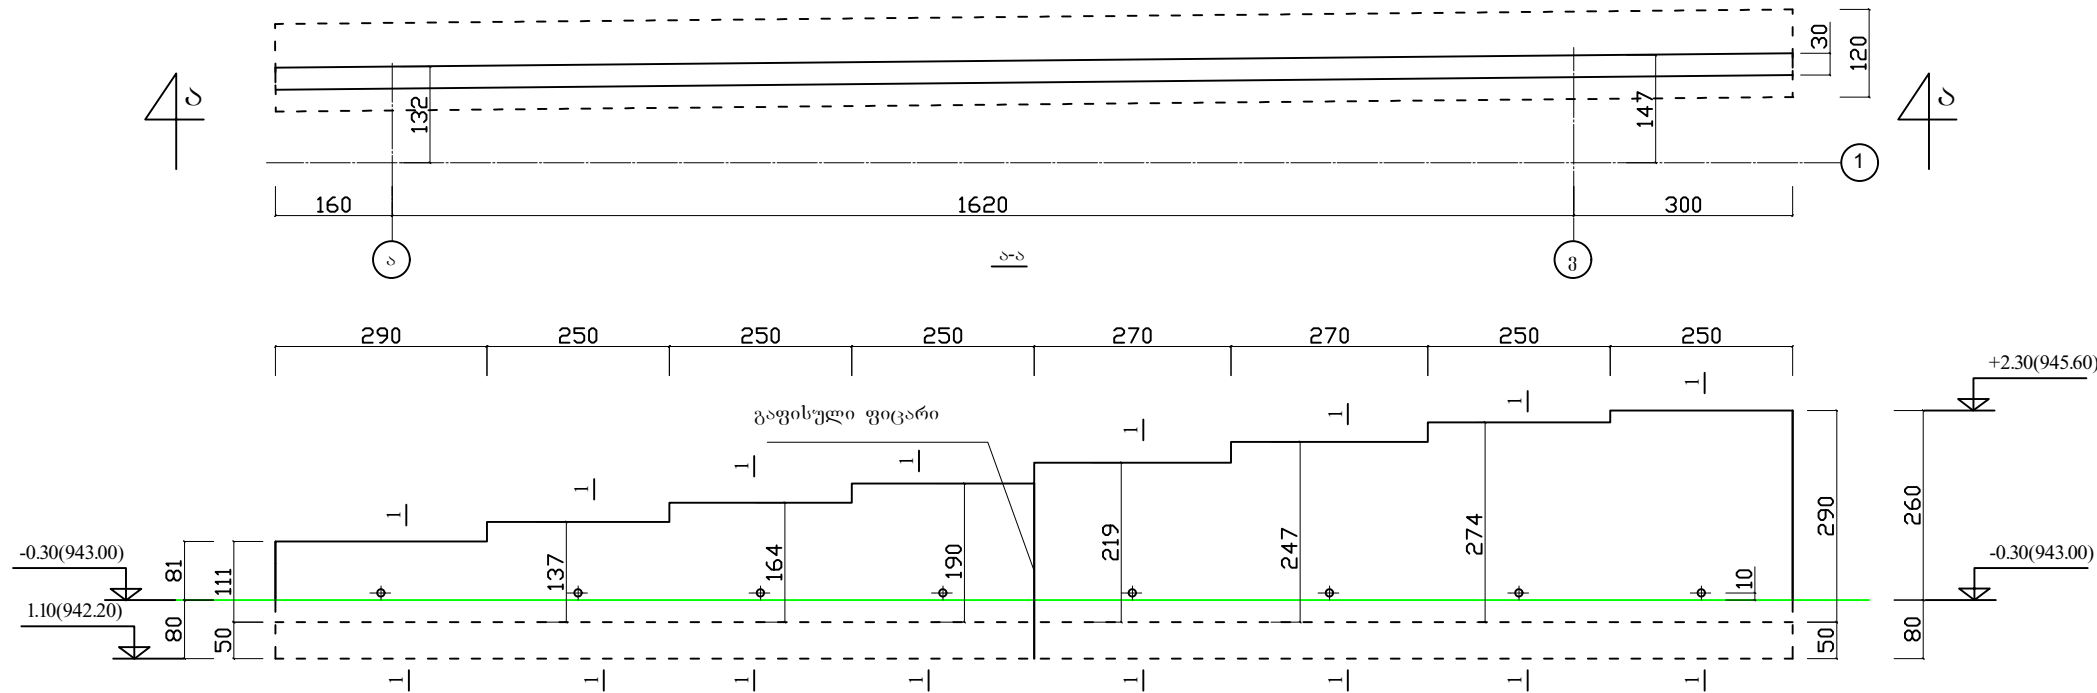

შენიშვნა
საერდენი კედლების სკ-1 - ის ბეტონის
კლასი მიღებულია ბ-25
ბეტონის მოცულობა ტოლია -- 25.14 მ³
არმატურის ხარჯი: d12A500c -- 1308 კგ
d8A500c -- 37 კგ
ბეტონის დამცავი შრის სისქე 4 სმ
ბეტონის მომზადება სისქით 10 სმ, ბეტონის
კლასი ბ-7.5, მოცულობა 2.94 მ³
ზომები მოცემულია სმ-ში


დირექტორი	გ. ლოგაძე		დამკვეთი: სულოს მუნიციპალიტეტის მერია	სტადია	ფურცელი	ფურცლები
არქიტექტორი	გ. მინდილაია		სასწრაფო სამედიცინო დახმარების ცენტრი	მკ	კ-12	
კონსტრუქტორი	ზ. აბესლაძე		დაბა სულოში	შპს „არქმშენსერვისჯგუფი“		
			საერდენი კედელი სკ-2			

საყრდენი კედლების სკ-3, სკ-4, სკ-5, გეგმა

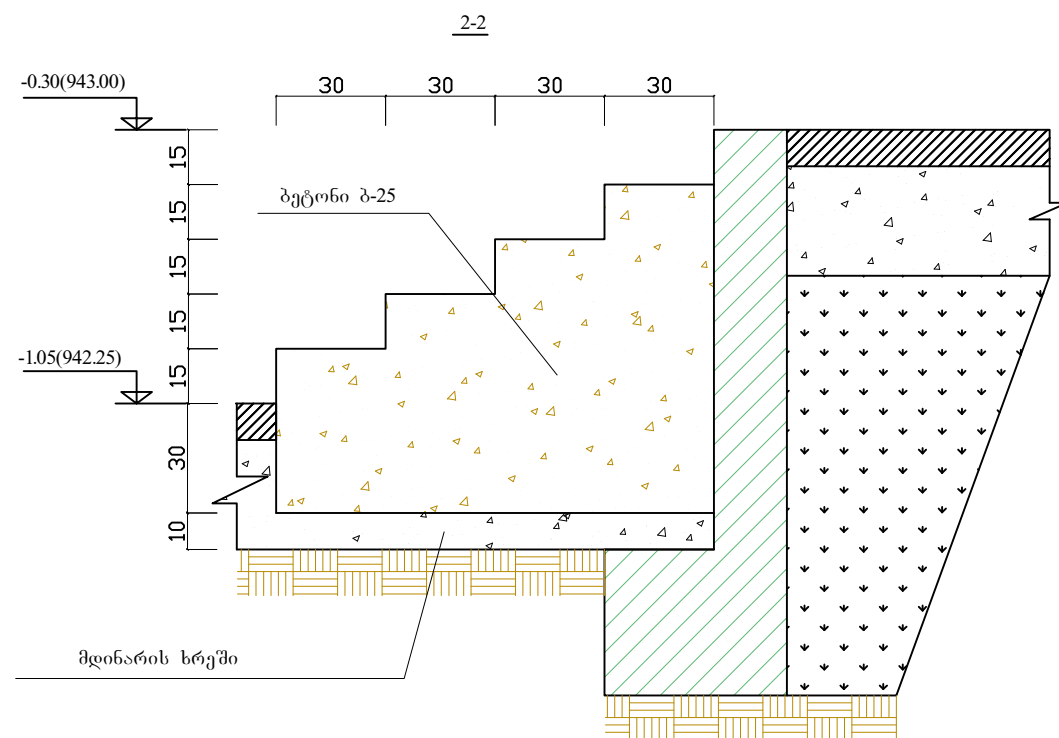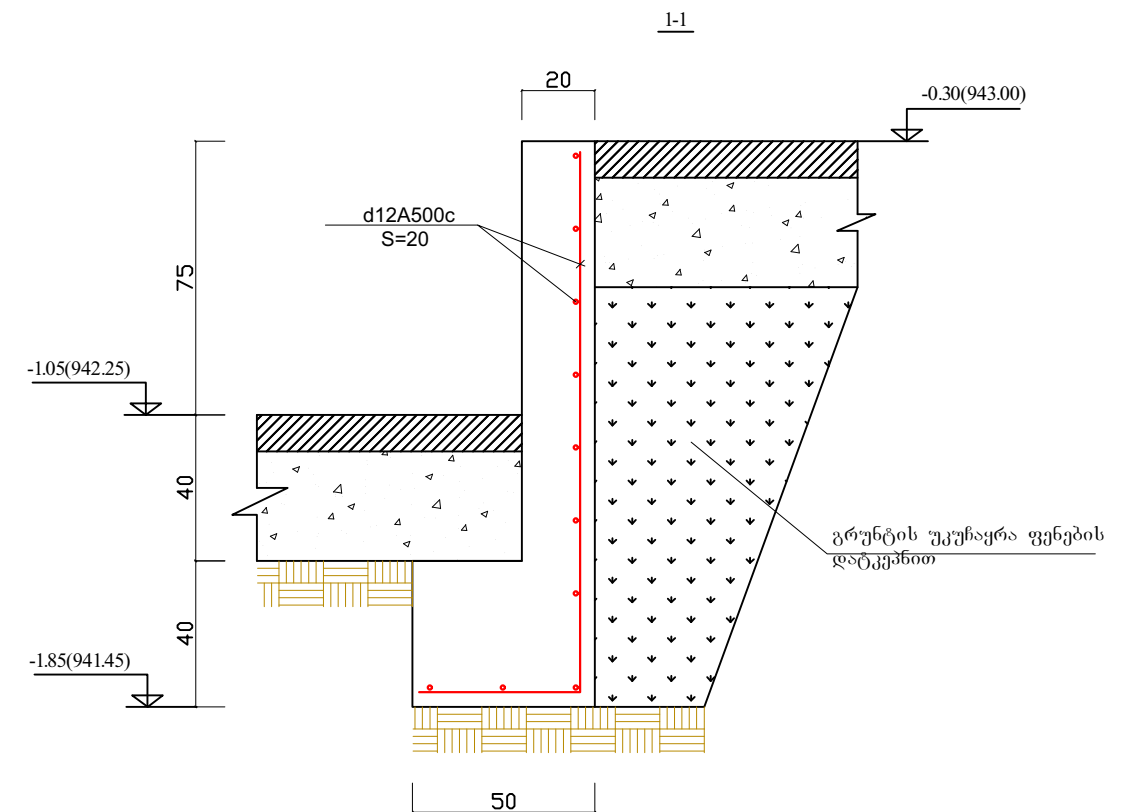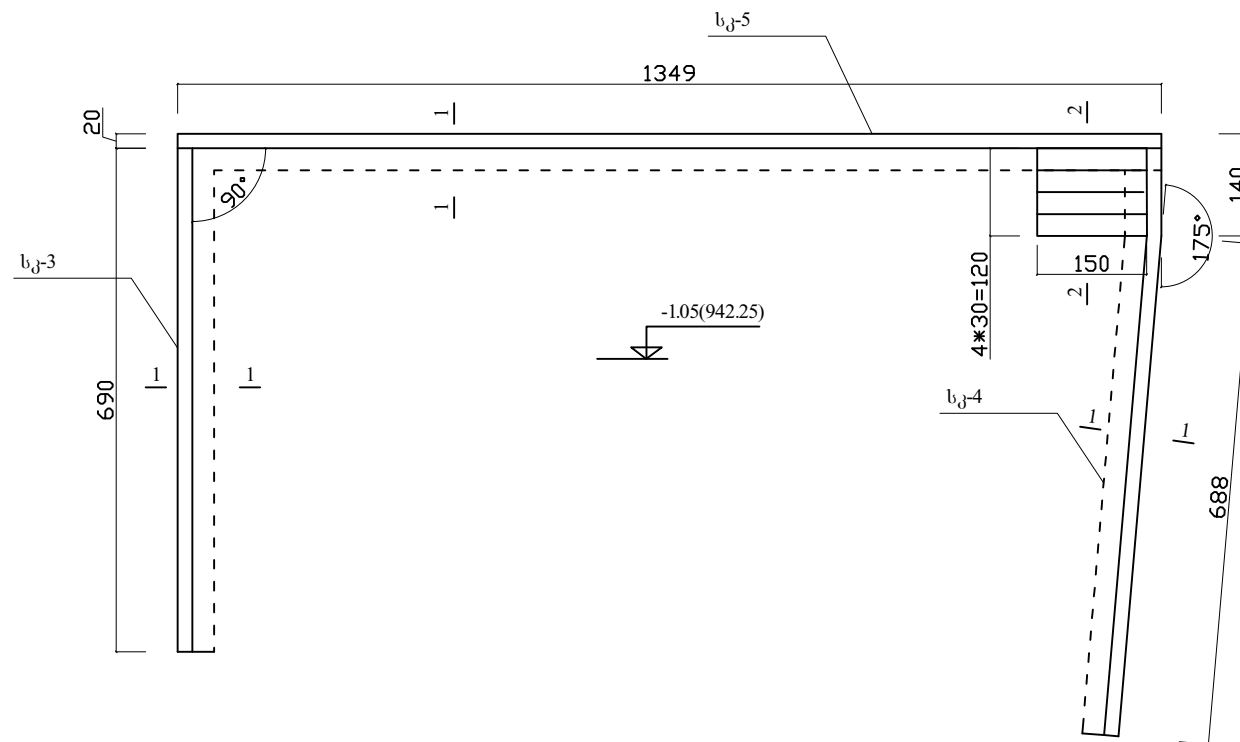

შენიშვნა
საყრდენი კედლების სკ-3, სკ-4 და სკ-5 - ის
ბეტონის კლასი მიღებულია ბ-25
ბეტონის მოცულობა ტოლია -- 13.55 მ³
არმატურის ხარჯი: d12A500c -- 514 კგ

ზომები მოცემულია სმ-ში

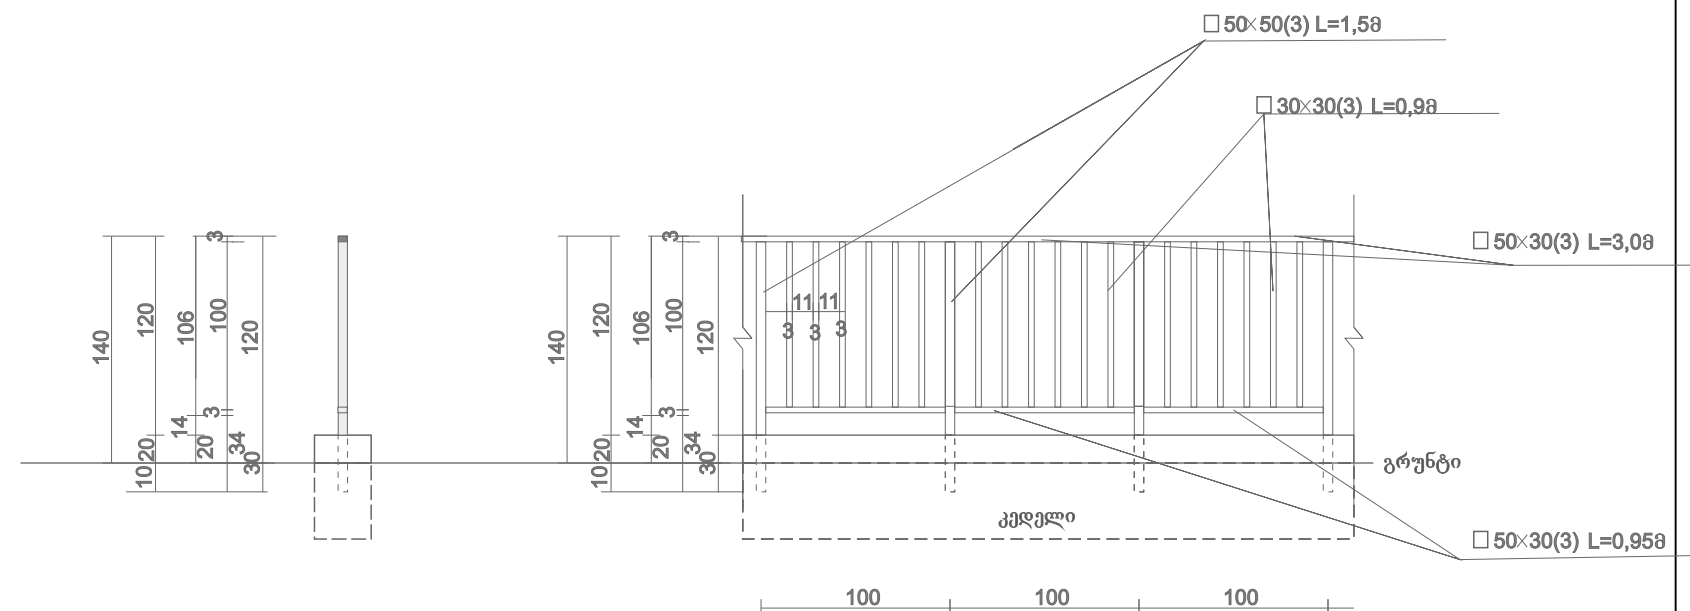

დირექტორი	გ. ჩოგაძე		დამკვეთი: სულოს მუნიციპალიტეტის მერია		დაკვეთა №		
არქიტექტორი	გ. მინდიალია			სტადია	ფურც-ლი	ფურც-ბი	
კონსტრუქტორი	ზ. აბესლაძიძე		სასწრაფო სამედიცინო დახმარების ცენტრი დაბა ხულოში	მპ	კ-13		
				შპს „არქმშენსერვისჯგუფი“			
			საყრდენი კედლები: სკ-3, სკ-4, სკ-5				