

განმარტებითი ბარათი

დაბა ხულოში სასწრაფო სამედიცინო დახმარების ცენტრის კონსტრუქციულ ნაწილზე

შენობა არის ერთსართულიანი, რომლის გაბარიტული ზომებია გეგმაში 8,4*16,4 (მ)

შენობების საძირკვლების ფუძეგრუნტები გეოლოგიური კვლევის თანახმად წარმოადგენს ნახევრადმყარი კონსისტენციის თიხნარს, რომლის საანგარიშო წინააღმდეგობად მიღებულია $R_0=2,5$ კგ/სმ²

საანგარიშო კლიმატური მონაცემებად მიღებულია:

ქარის ჩქაროსნული დატვირთვა 0,23 კპა

თოვლის ნორმატიული დატვირთვა 1,69 კპა

სამშენებლო მოედნის სეისმიურობა 7 ბალი

შენობის საძირკვლები წერტილოვანი მონოლითური რკინაბეტონისაგან, რომლებიც შეკრულია რანტკოჭებით, ბეტონის კლასი მიღებულია ბ-25, საძირკვლების ქვეშ გათვალისწინებულია ბეტონის მომზადება კლასით ბ-7,5, სისქით 10 სმ

რანტკოჭები, მონოლითური რკინაბეტონისაგან, კვეთით 20*40 სმ, ბეტონის კლასი ბ-25

სვეტები, მონოლითური რკინაბეტონისაგან, კვეთით 20*30 და 20*79 სმ, ბეტონის კლასი ბ-25.

0,00 ნიშნულის იატაკის ფილა, მონოლითური რკინაბეტონისაგან, სისქით 15 სმ, ბეტონის კლასი ბ-25, რომლის ქვეშ უნდა მოეწყოს ღორღის ჩანაყარი სისქით 15 სმ გრუნტში ჩატკეპნით

კოჭები, მონოლითური რკინაბეტონისაგან, კვეთით 20*40 სმ, ბეტონის კლასი ბ-25

გადახურვის ფილა, მონოლითური რკინაბეტონისაგან, სისქით 16 სმ, ბეტონის კლასი ბ-25



სახურავის სანივნივე სისტემა მოწყობილია დახერხილი ხის მასალისაგან, დამუშავებული ხანძარმედეგი და ანთისეპტიკური საშუალებებით

გრუნტთან შეხებაში მყოფი კონსტრუქციების ზედაპირები დაიფაროს ჰიდროსაიზოლიაციო მემბრანით ვილადრეინ-400, ან ჰიდროსაიზოლიაციო მასტიკებით, ჰიდროსაიზოლიაციო ფართის მოცულობა შეადგენს 97 კვ.მ

შეადგინა: /ზ. აბესლამიძე/


დირექტორი	გ. ჩოგაძე		დამკვეთი: ხულოს მუნიციპალიტეტის მერია	დაკვეთა №		
არქიტექტორი	გ. მინდიაია			სტადია	ფურც-ლი	ფურც-ბი
კონსტრუქტორი	ზ. აბესლამიძე		სასწრაფო სამედიცინო დახმარების ცენტრი დაბა ხულოში	მკ		
				შპს „არქმშენსერვისჯგუფი“		
			განმარტებითი ბარათი			

საძირკვლების გეგმა

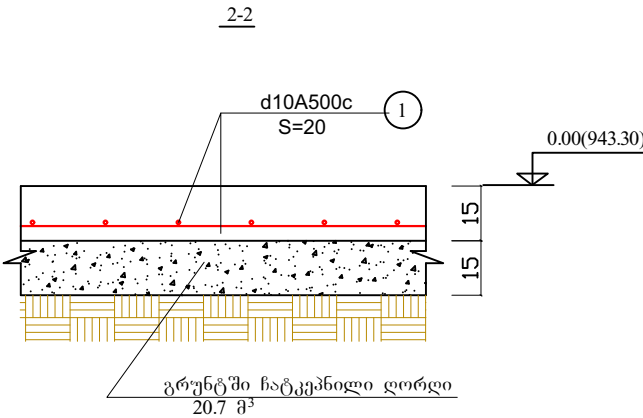
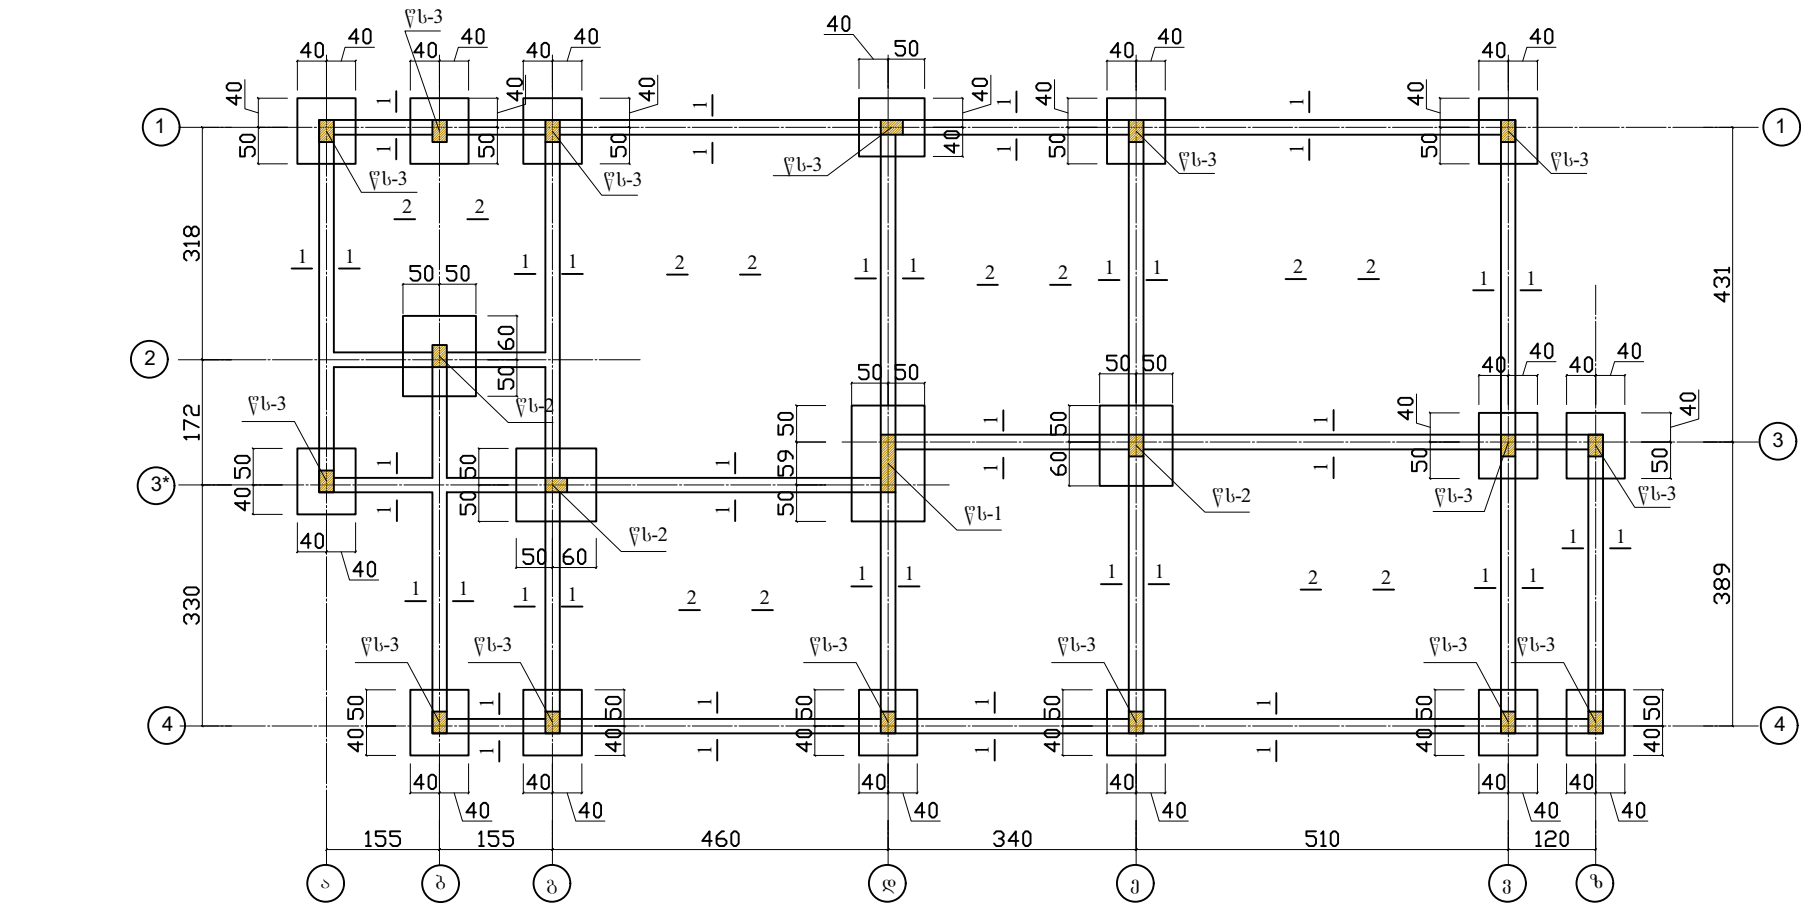


შენიშვნა







ზომები მოცემულია სმ-ში
რადგან არქიტექტურულ ნახაზებზე
ზომები მოცემულია სმ-ში

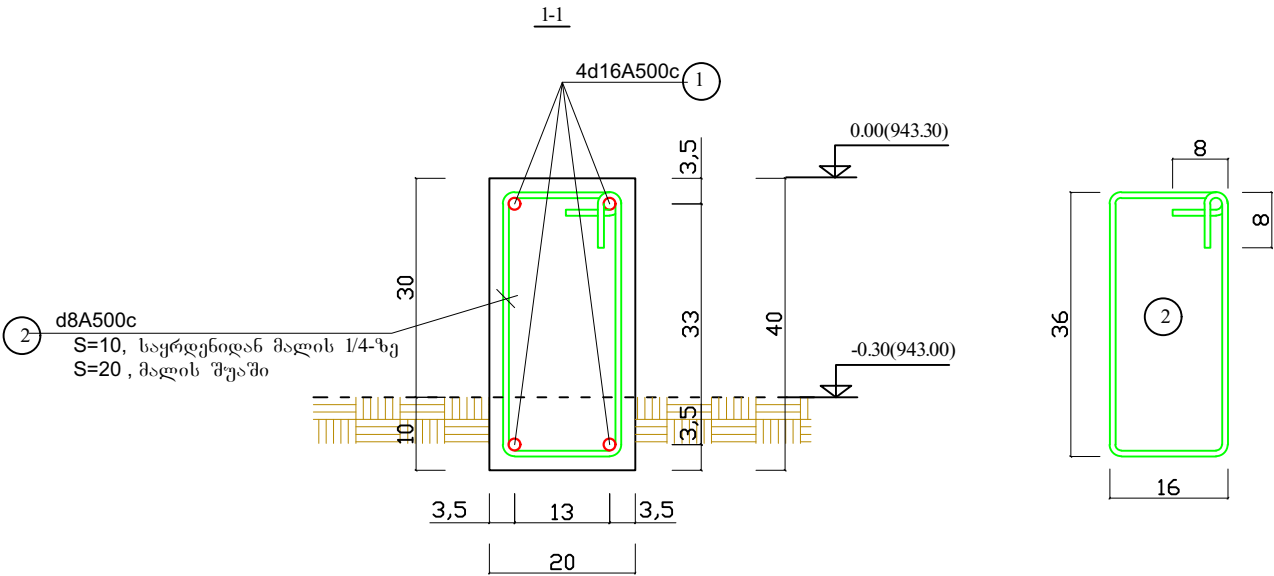

დირექტორი	გ. ჩოგაძე		დამკვეთი: ხულოს მუნიციპალიტეტის მერია	2021 წ.	დაკვეთა №	
არქიტექტორი	გ. მინდილაია			სტადია	ფურც-ლი	ფურც-ბი
კონსტრუქტორი	ზ. აბესლაძიძე		სასწრაფო სამედიცინო დახმარების ცენტრი დაბა ხულოში	მკ	კ-1	
				შპს „არქმშენსერვისჯგუფი“		
			საძირკვლების გეგმა			

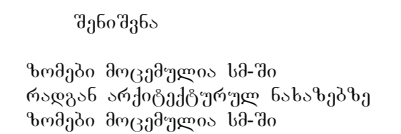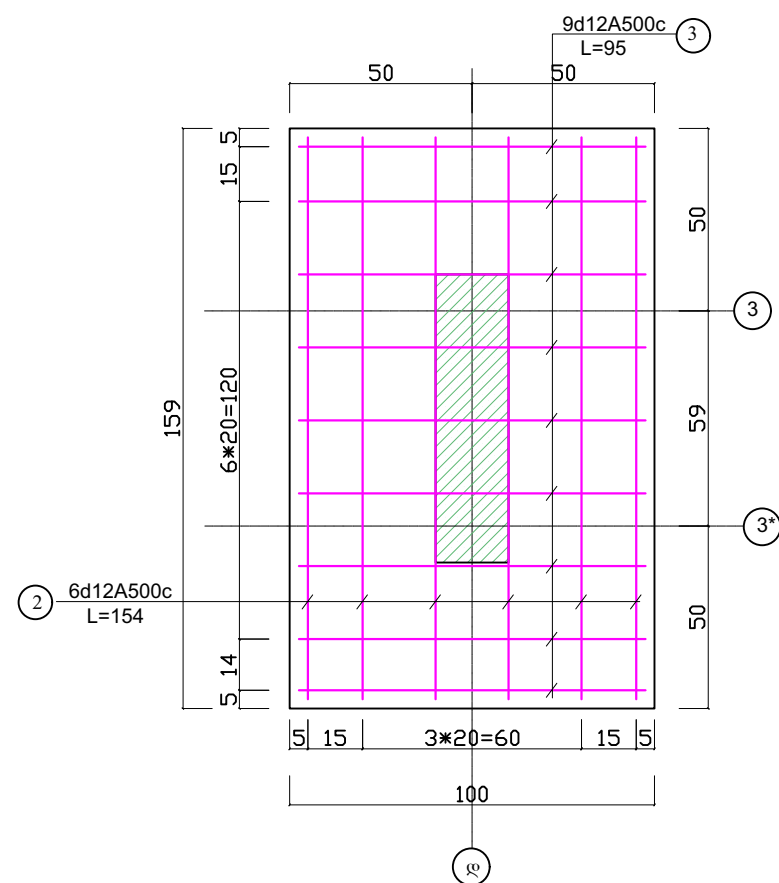


დირექტორი	გ. ჩოგაძე		დამკვეთი: ხულოს მუნიციპალიტეტის მერია		დაკვეთა №	
არქიტექტორი	გ. მინდიალია			სტადია	ფურც-ლი	ფურც-ბი
კონსტრუქტორი	ზ. აბესლაძიძე		სასწრაფო სამედიცინო დახმარების ცენტრი დაბა ხულოში	მკ	კ-2	
				შპს „არქმშენსერვისჯგუფი“		
			წერტილოვანი საძირკველი წს-1			

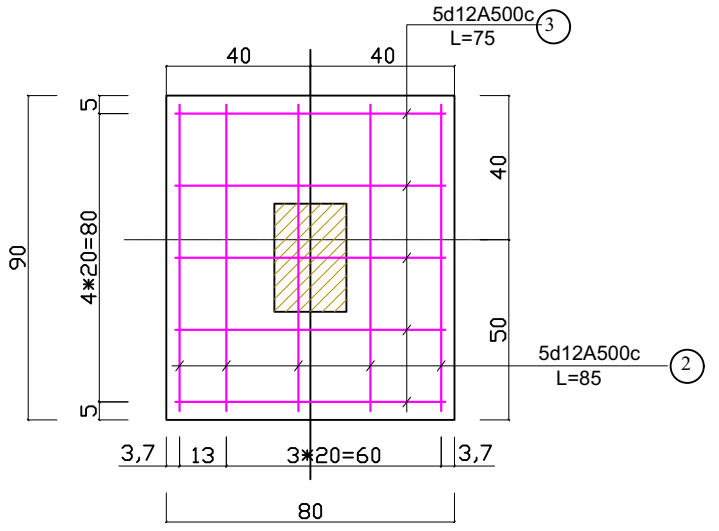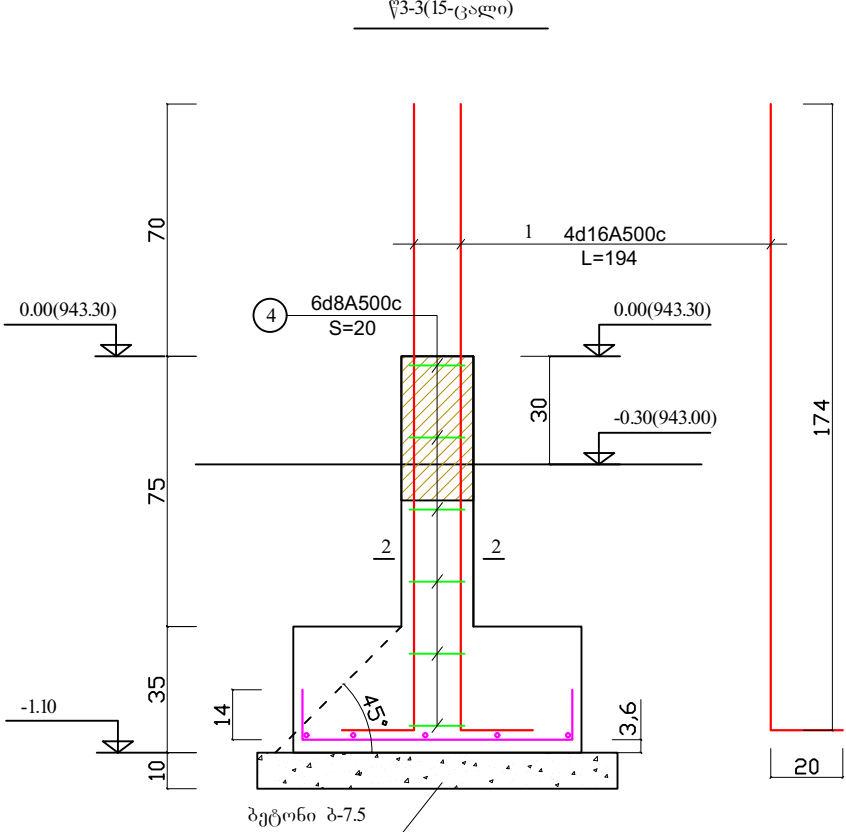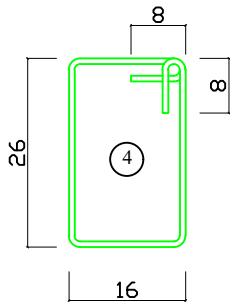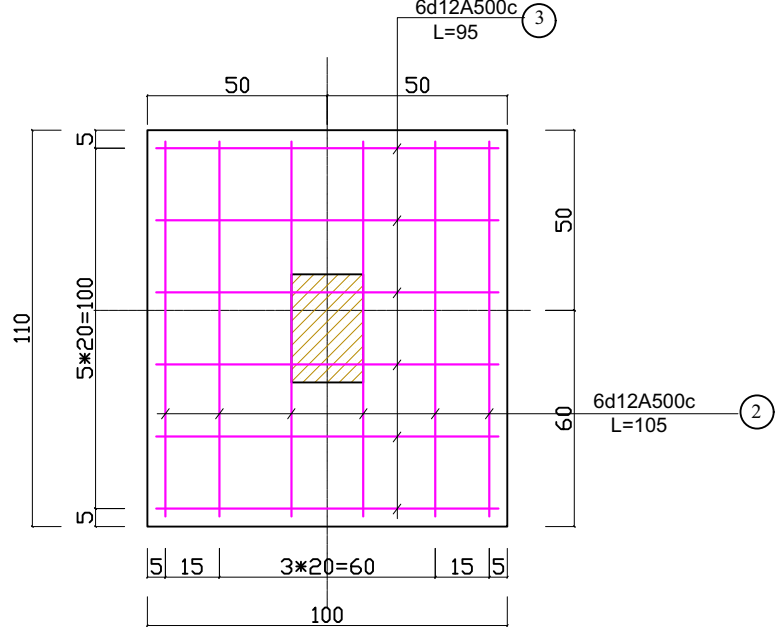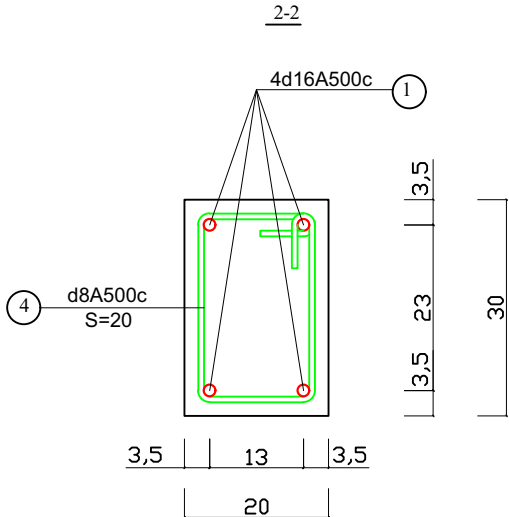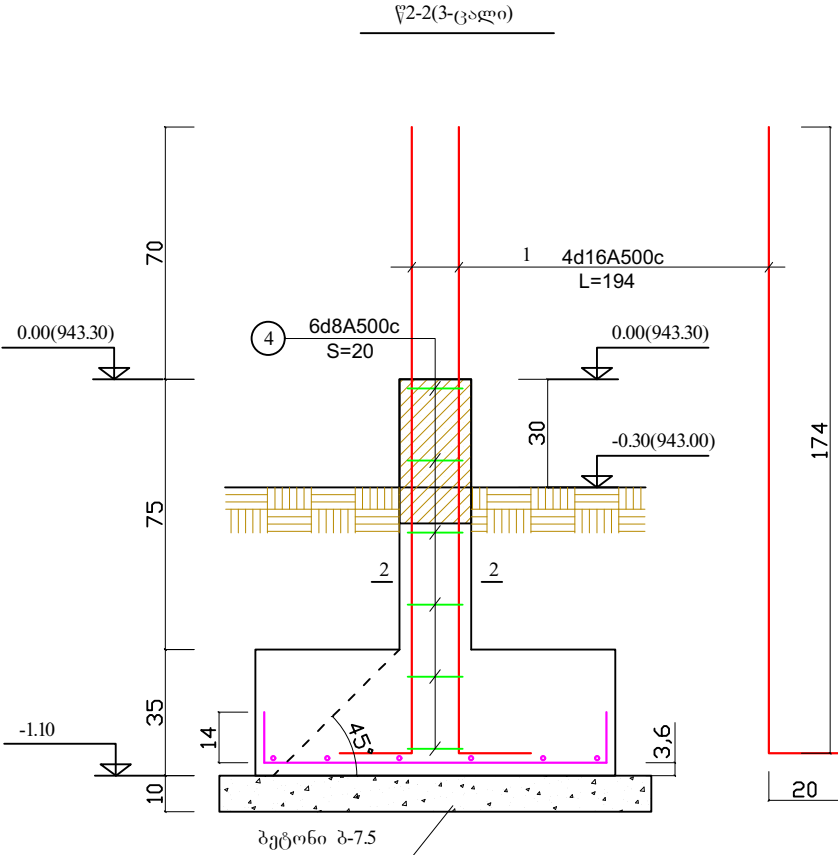

შენიშვნა
ზომები მოცემულია სმ-ში
რადგან არქიტექტურულ ნახაზებზე
ზომები მოცემულია სმ-ში

დირექტორი	გ. ჩოგაძე		დამკვეთი: ხულოს მუნიციპალიტეტის მერია		დაკვეთა №	
არქიტექტორი	გ. მინდიალია			სტადია	ფურც-ელი	ფურც-ბი
კონსტრუქტორი	ზ. აბესლაძე		სასწრაფო სამედიცინო დახმარების ცენტრი დაბა ხულოში	მპ	კ-3	
				შპს „არქმშენსერვისჯგუფი“		
			წერტილოვანი საძირკველი წს-2, 3,			



კოლონების გეგმა

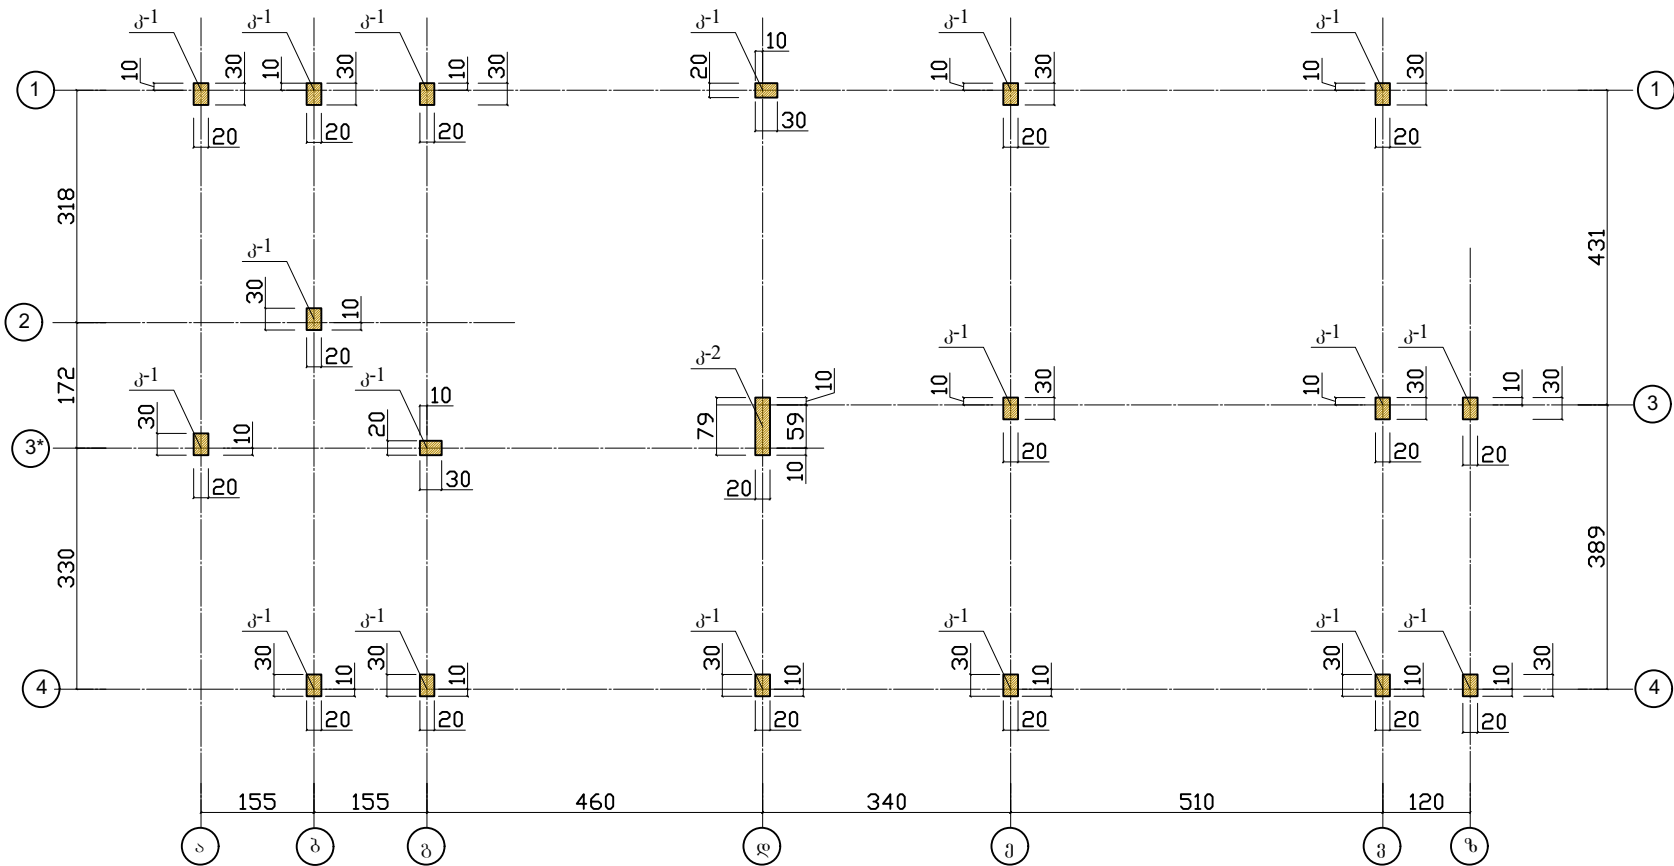

შენიშვნა

ზომები მოცემულია სმ-ში
რადგან არქიტექტურულ ნახაზებზე
ზომები მოცემულია სმ-ში


დირექტორი	გ. ნოგაძე		დამკვეთი: ხულოს მუნიციპალიტეტის მერია	დაკვეთა №		
არქიტექტორი	გ. მინდიალა			სტადია	ფურც-ლი	ფურც-ბი
კონსტრუქტორი	ზ. აბესლაძიძე		სასწრაფო სამედიცინო დახმარების ცენტრი	მკ	კ-4	
			დაბა ხულოში	შპს „არქმშენსერვისჯგუფი“		
			კოლონების გეგმა			

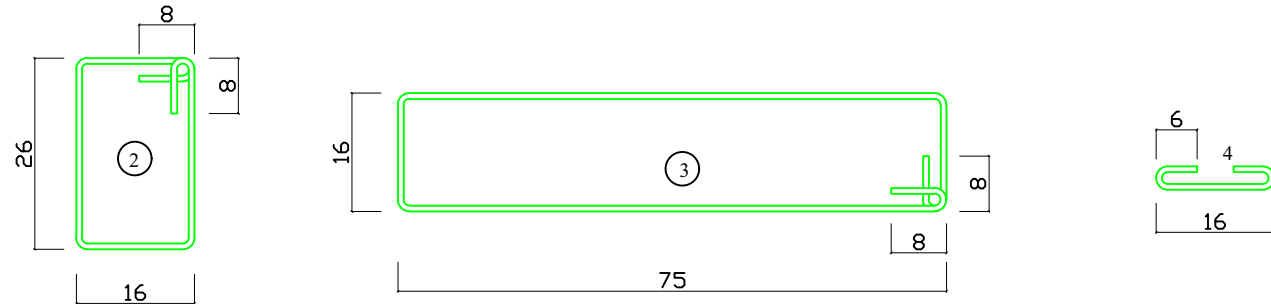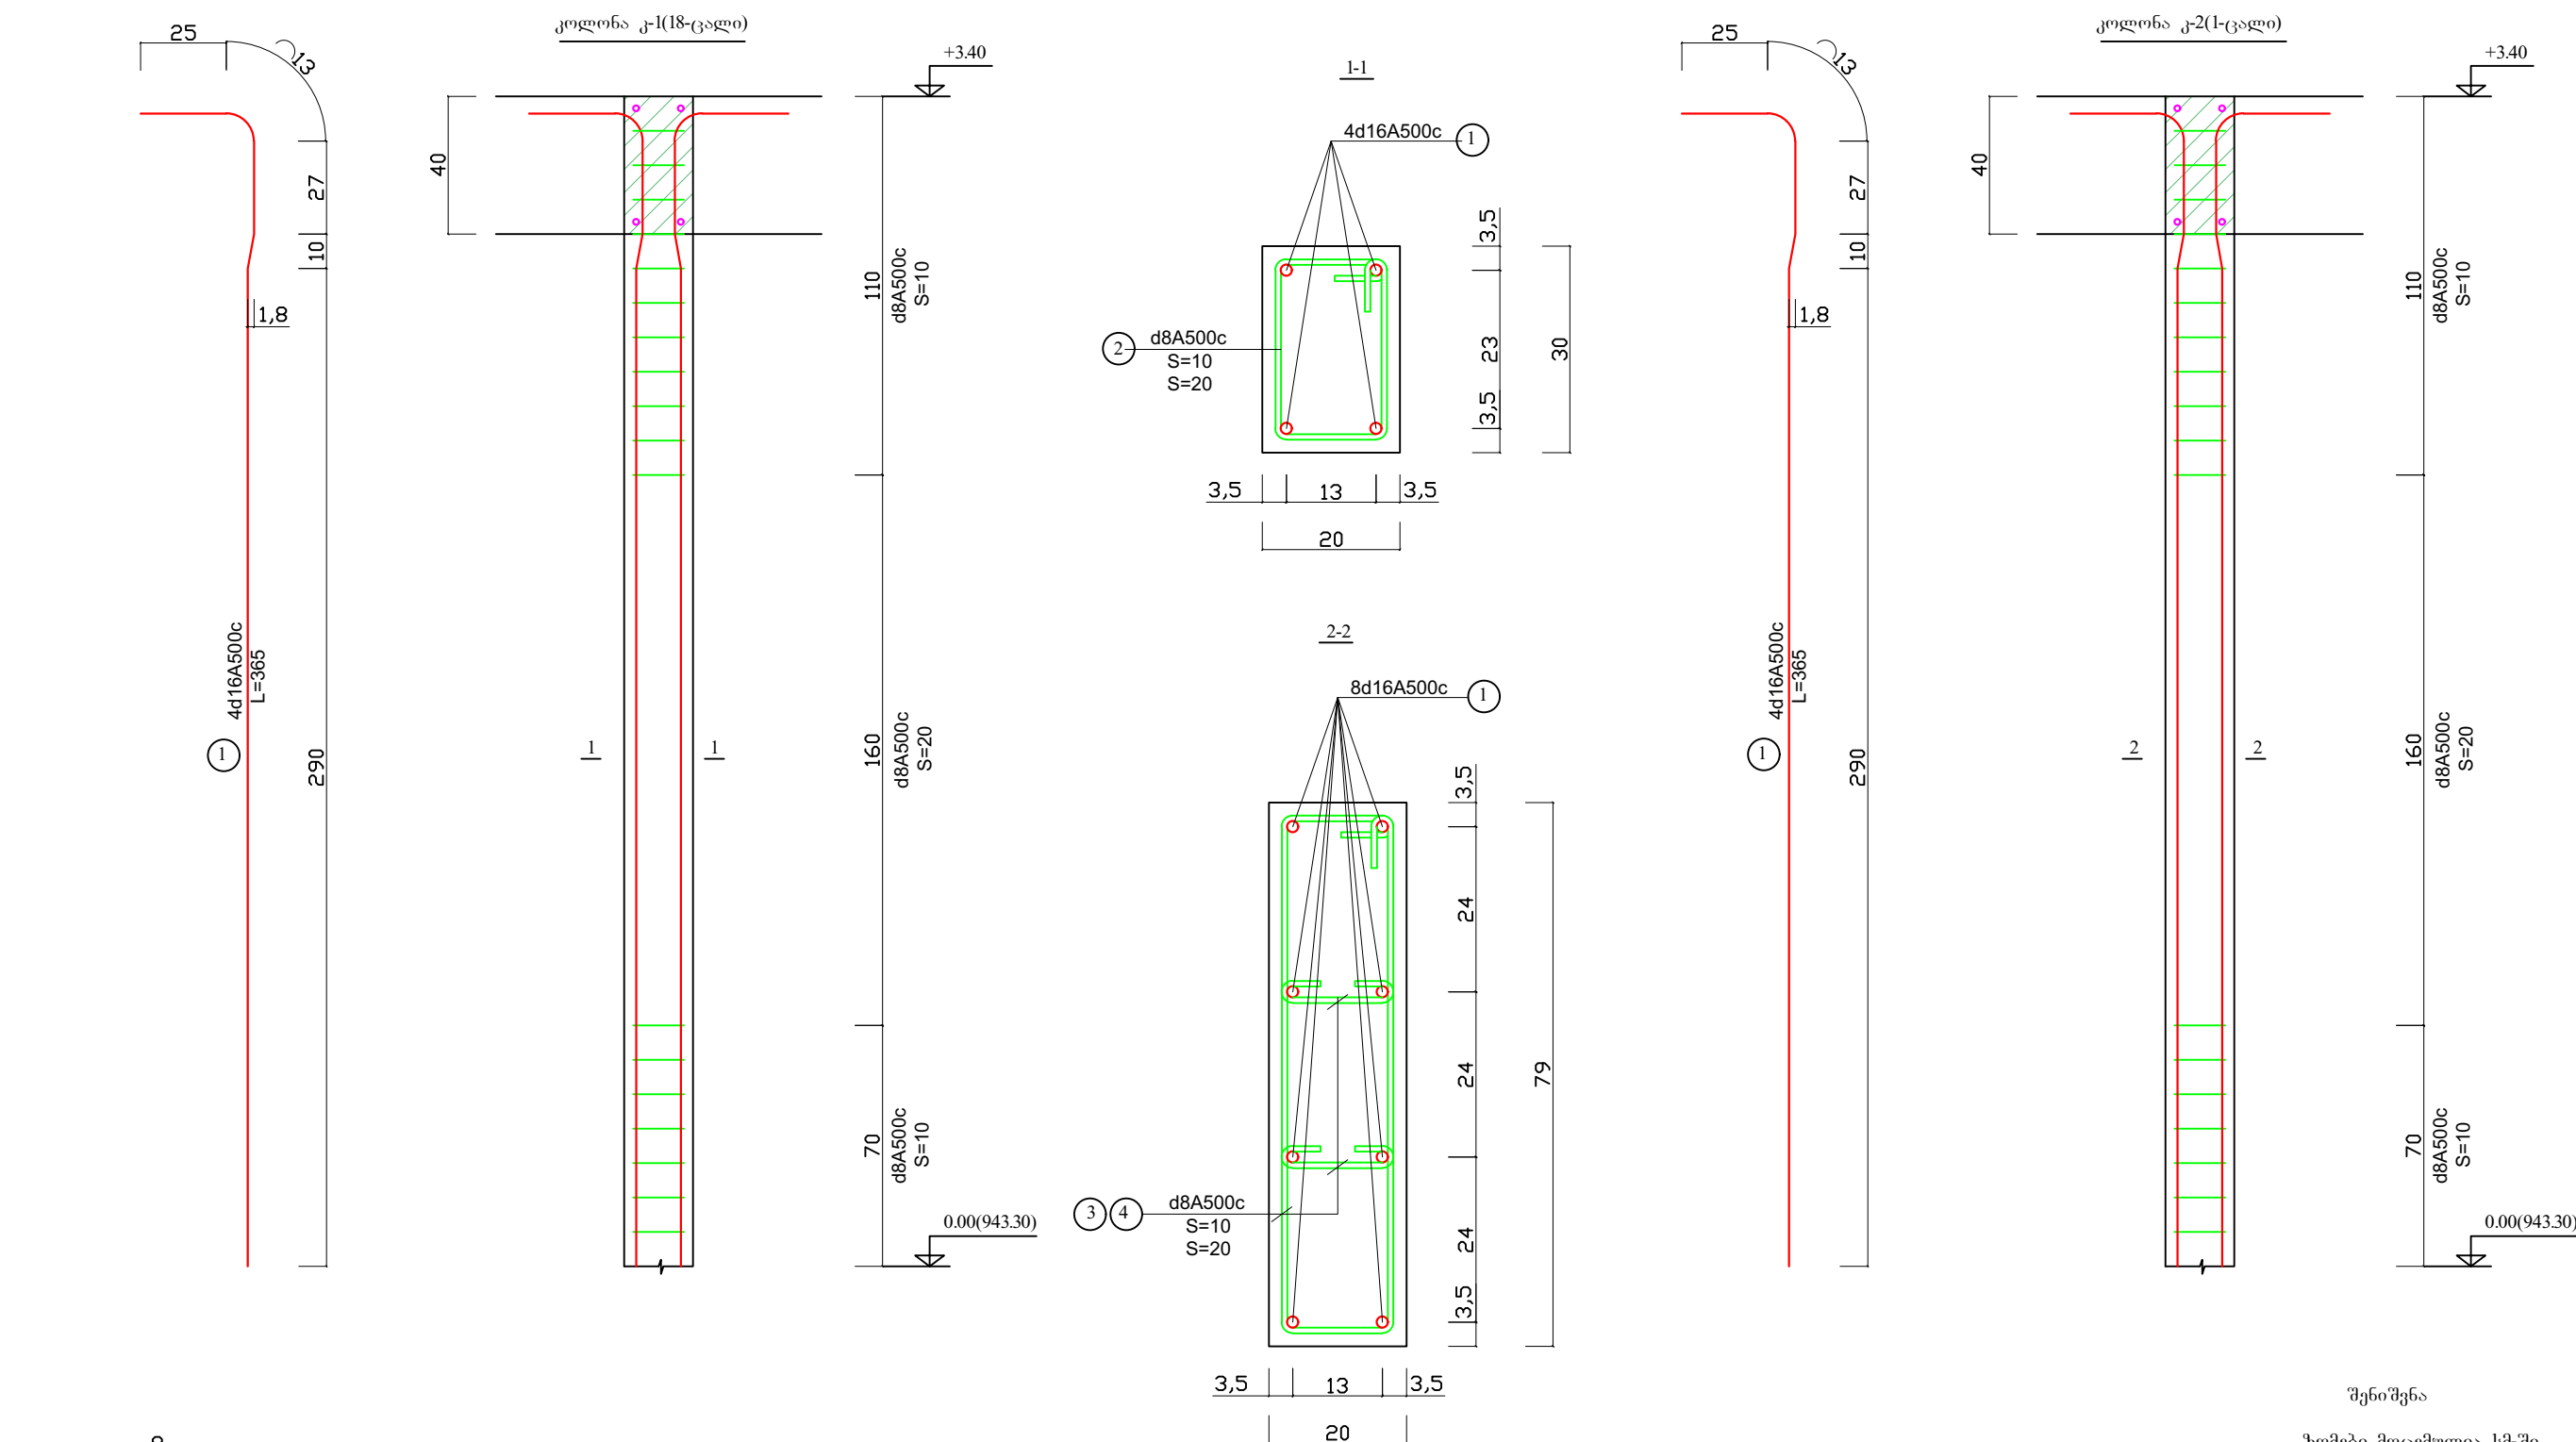

შენიშვნა
ზომები მოცემულია სმ-ში
რადგან არქიტექტურულ ნახაზებზე
ზომები მოცემულია სმ-ში







დირექტორი	გ. ჩოგაძე		დამკვეთი: ხულოს მუნიციპალიტეტის მერია	დაკვეთა №		
არქიტექტორი	გ. მინდილაია			სტადია	ფურცელი	ფურცლები
კონსტრუქტორი	ზ. აბესლაძე		სასწრაფო სამედიცინო დახმარების ცენტრი დაბა ხულოში	მკ	კ-5	
			კოლონა კ-1, კოლონა კ-2	შპს „არქმშენსერვისჯგუფი“		

გადახურვის ფილის საყალიბე გეგმა +3.40 ნიშ-ზე

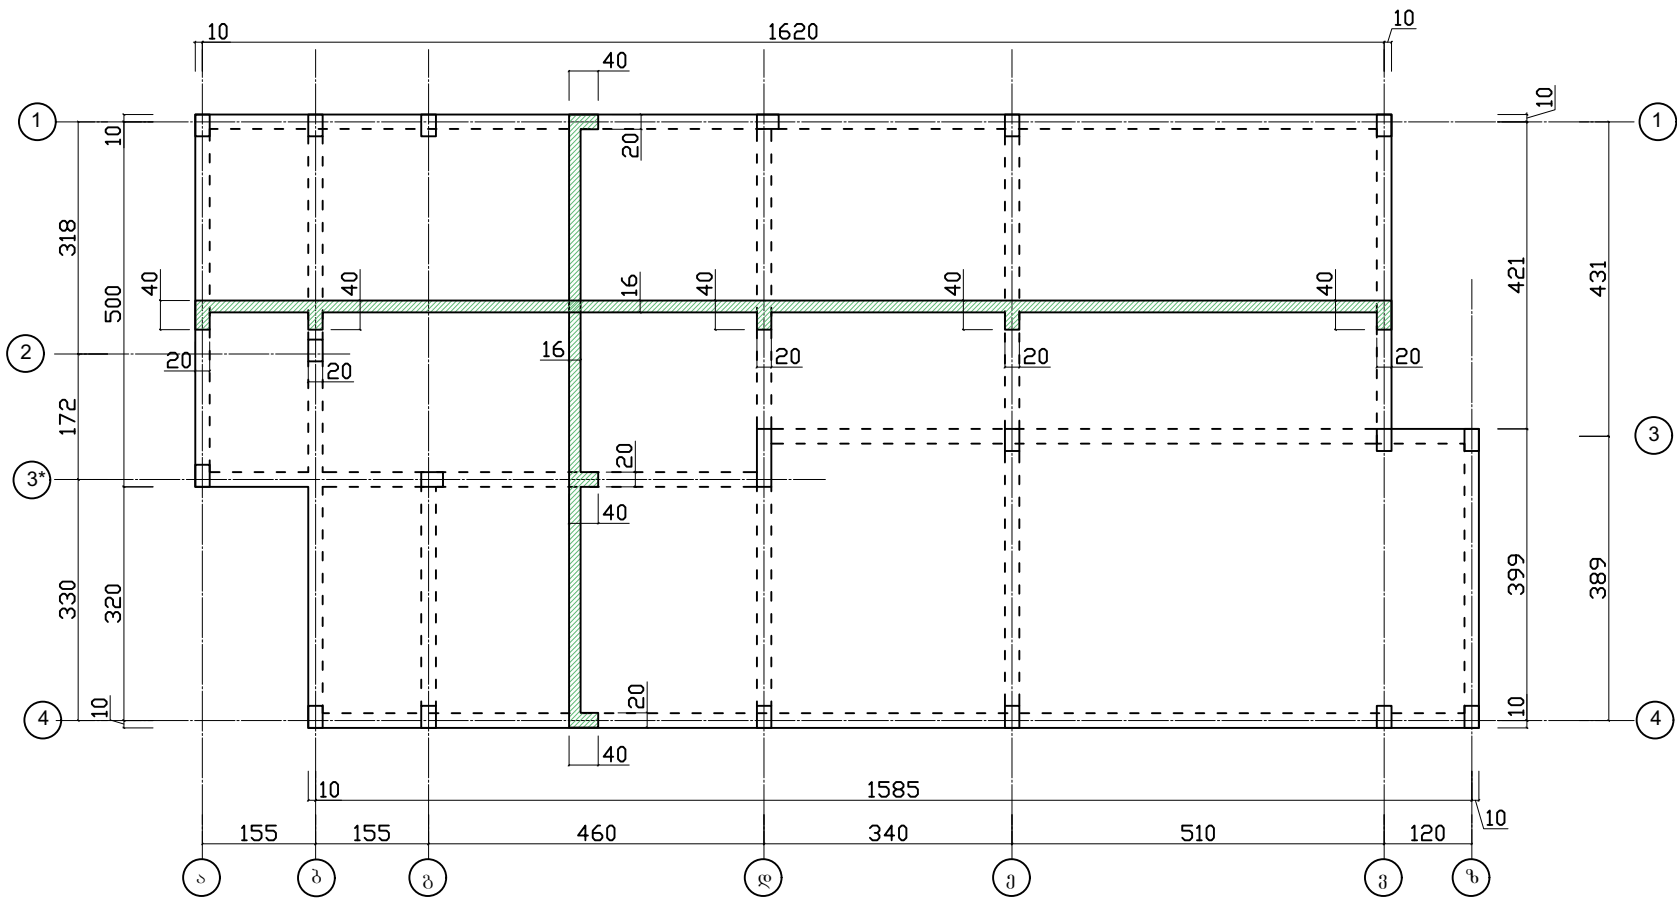

შენიშვნა
ზომები მოცემულია სმ-ში
რადგან არქიტექტურულ ნახაზებზე
ზომები მოცემულია სმ-ში

დირექტორი	გ. ჩოგაძე		დამკვეთი: ხულოს მუნიციპალიტეტის მერია		დაკვეთა №	
არქიტექტორი	გ. მინდილია			სტადია	ფურც-ლი	ფურც-ბი
კონსტრუქტორი	ზ. აბესლაძე		სასწრაფო სამედიცინო დახმარების ცენტრი დაბა ხულოში	მპ	კ-ნ	
				შპს „არქმშენსერვისჯგუფი“		
			გადახურვის ფილის საყალიბე გეგმა +3.40 ნიშ-ზე			

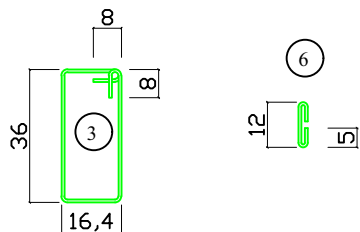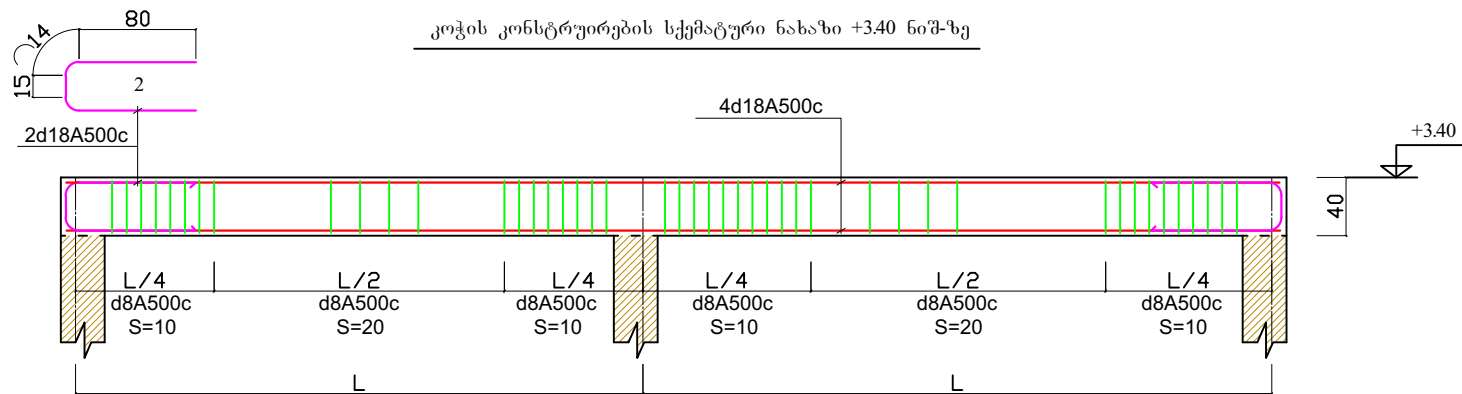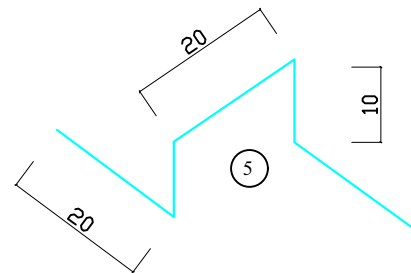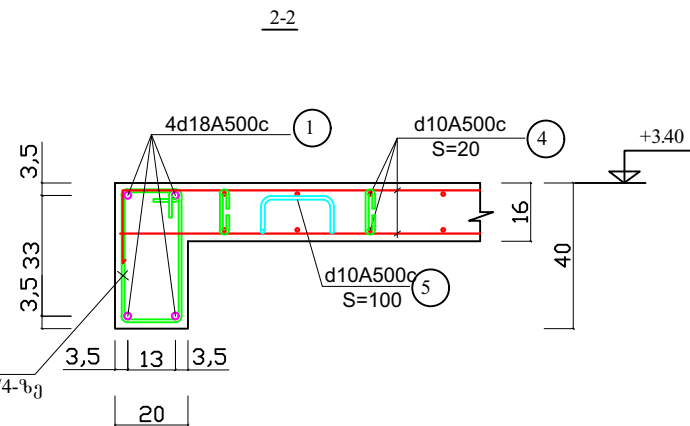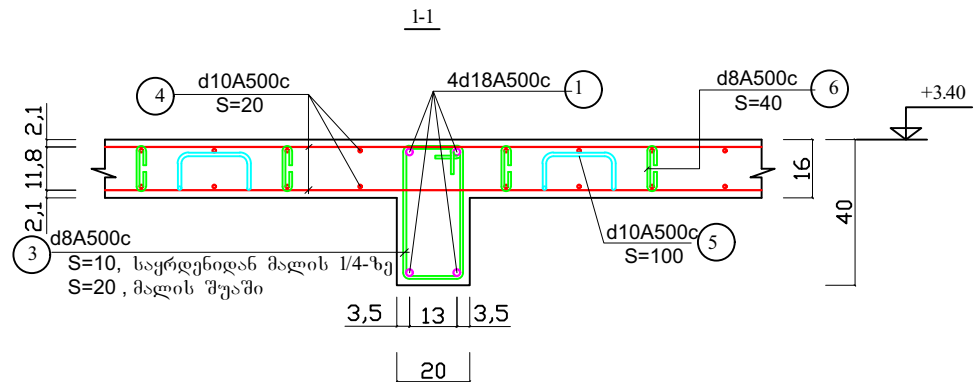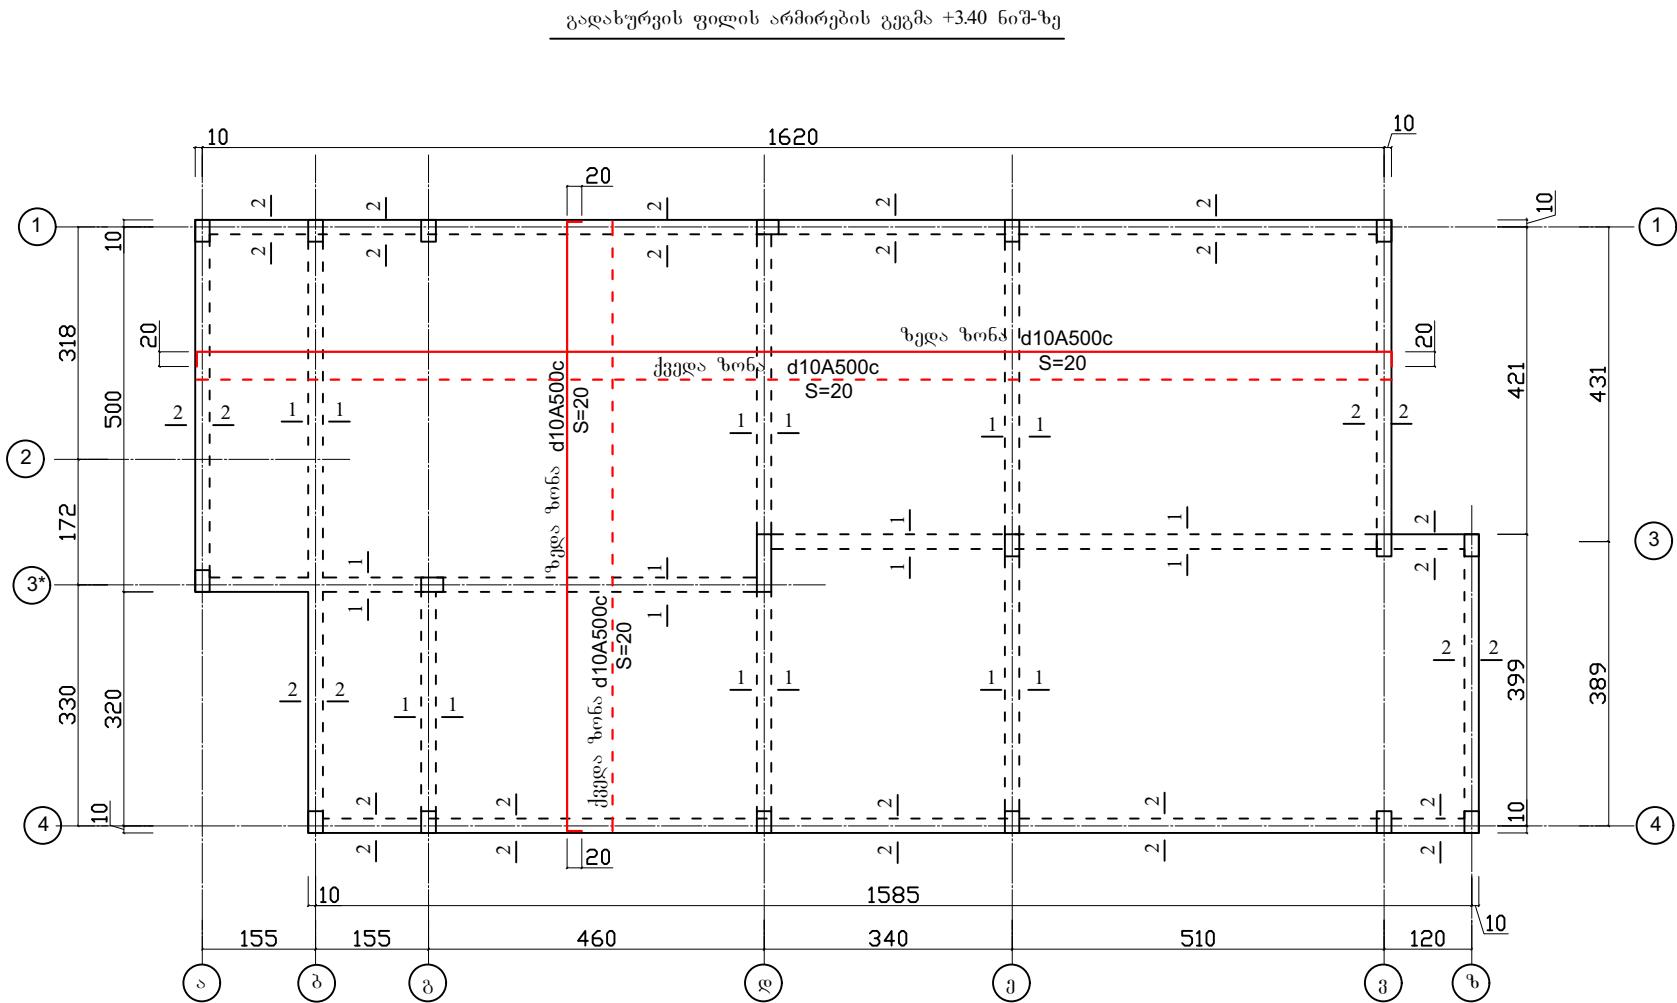

შენიშვნა
ზომები მოცემულია სმ-ში
რადგან არქიტექტურულ ნახაზებზე
ზომები მოცემულია სმ-ში

შენიშვნა
გადახურვის ფილაში და კოჭებში არმატურის
გადაბმა მოხდეს მონაცვლეობითი წესით, სიგრძით
40dmax.
ზედა ზონაში გადაბმა შესრულდეს მაღის შუაში,
ხოლო ქვედა ზონაში, საყრდენებზე.

დირექტორი	გ. ჩოგაძე		დაკვეთა №		
არქიტექტორი	გ. მინდელია		დამკვეთი: ხულოს მუნიციპალიტეტის მერია	სტადია	ფურც-ლი
კონსტრუქტორი	ზ. აბესლაძე			მკ	კ-7
			სასწრაფო სამედიცინო დახმარების ცენტრი	შპს „არქიმენსერვისჯგუფი“	
			დაბა ხულოში		
			გადახურვის ფილის არმირების გეგმა +3.40 ნიშ-ზე		

Technical drawing of a roof structure showing a cross-section and elevation.

The cross-section shows a gabled roof with a width of 490 and a height of 112. The roof is supported by a green hatched base. The roof structure is labeled with "d10A500c S=80" and "3". The elevation shows three levels: +4.92, +3.80, and +3.40. The drawing is labeled with "1" and "3*".




Technical drawing of a roof structure cross-section. The drawing shows a gabled roof with a central vertical support. The roof is constructed with brickwork (hatched pattern) and a concrete base (hatched pattern). Reinforcement bars (d10A500c, S=80) are shown in the roof and base. Dimensions include a total width of 389 and 431, and a height of 129. Elevation markers on the right indicate +4.89, +3.60, and +3.40. Section markers 1, 2, 3, and 4 are present.

3 d10A500c
S=80

16
50
58


დირექტორი	გ. ჩოგაძე		დამკვეთი: ხულოს მუნიციპალიტეტის მერია სასწრაფო სამედიცინო დახმარების ცენტრი დაბა ხულოში პარაპეტის კედლების განშლა	დაკვეთა №		
არქიტექტორი	გ. მინდიალია			სტადია	ფურც-ლი	ფურც-ბი
კონსტრუქტორი	ზ. აბულაძიძე			მკ	კ-8	
				შპს „არქშენსერვისჯგუფი“		

სანივნივე სისტემის გეგმა

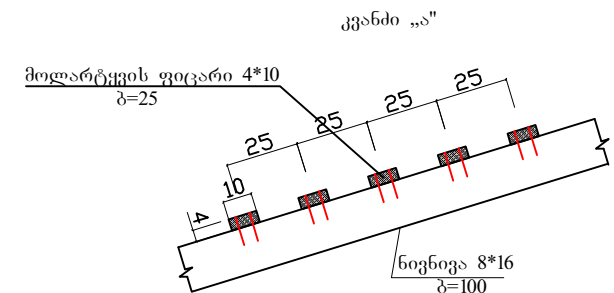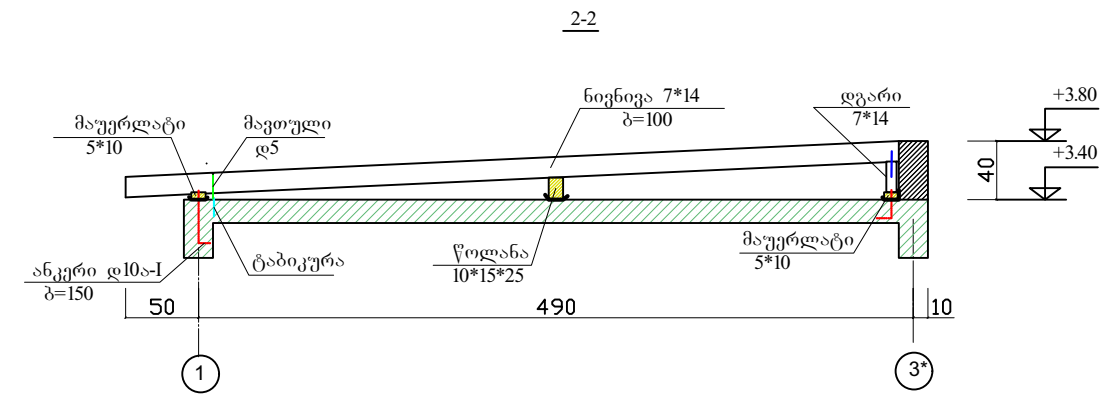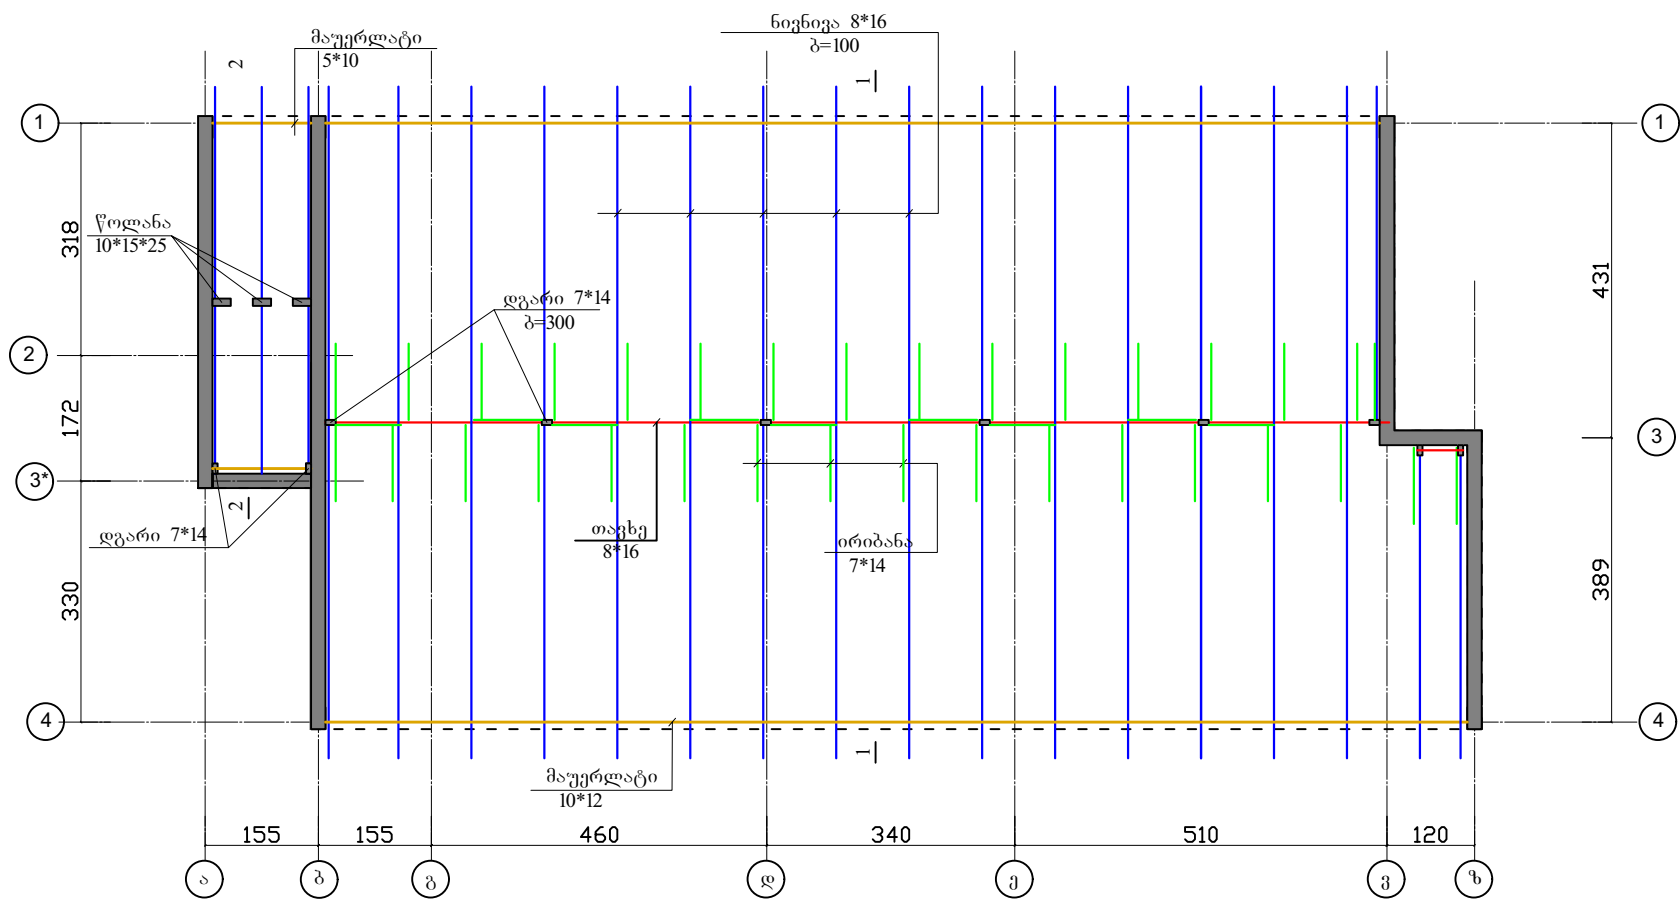

შენიშვნა
დახერხილი ხის მასალის მოცულობა
სანივნივე სისტემისათვის შეადგენს 3.50 მ3
შელარტევის ფიცარი კვეთით 4*10 სმ,
მოეწეოს ბიჯით 25 სმ, რომლის მოცულობა
შეადგენს 630 გრმ.მ -- 2.52 მ³
სანივნივე სისტემა დამუშავდეს ხანძარმედეგად

შენიშვნა
ზომები მოცემულია სმ-ში
რადგან არქიტექტურულ ნახაზებზე
ზომები მოცემულია სმ-ში

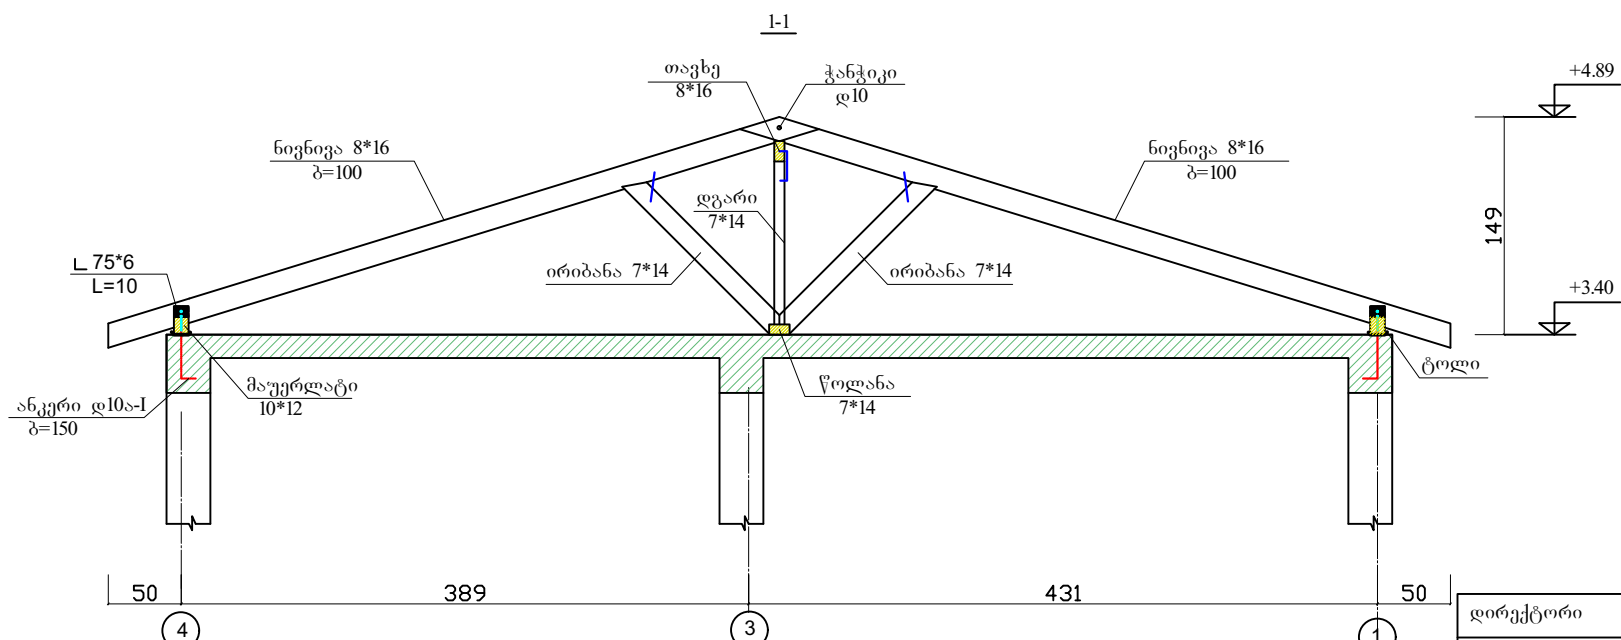

დირექტორი	გ. ჩოგაძე		დამკვეთი: ხულოს მუნიციპალიტეტის მერია	დაკვეთა №		
არქიტექტორი	გ. მინდიალია			სტადია	ფურც-ლი	ფურც-ბი
კონსტრუქტორი	ზ. აბესლამიძე		სასწრაფო სამედიცინო დახმარების ცენტრი	მპ	კ-9	
			დაბა ხულოში	შპს „არქმშენსერვისჯგუფი“		
			სანივნივე სისტემის გეგმა			

არმატურის სპეციფიკაცია

კონსტრუქციის მარკა	პოზ.№	კვეთი მმ	L - სმ	n - ცალებში	საერთო სიგრძე მ	Q - კგ
წს-1	1	d16A500c	194	8	15.52	24.52
	2	d12A500c	182	6	10.92	9.7
	3	d12A500c	123	9	11.07	9.8
	4	d8A500c	198	6	11.88	4.7
	5	d8A500c	28	12	3.36	1.33
		ბეტონი ბ-25	0.675 მ ³		ჯამი A500c	50.0
წს-2 (3-ცალი)	1	d16A500c	194	12	23.28	36.8
	2	d12A500c	133	18	23.94	21.3
	3	d12A500c	123	18	22.14	19.7
	4	d8A500c	100	18	18	7.1
		ბეტონი ბ-25	1.29 მ ³		ჯამი A500c	84.9
წს-3 (15-ცალი)	1	d16A500c	194	60	116.4	184
	2	d12A500c	113	75	84.75	75.3
	3	d12A500c	103	75	77.25	68
	4	d8A500c	100	90	90	35.6
		ბეტონი ბ-25	4.46 მ ³		ჯამი A500c	363
რანტკოჭი	1	d16A500c-დაიჭრას ადგილზე			435	687
	2	d8A500c	120	640	768	304
		ბეტონი ბ-25	7.7 მ ³		ჯამი A500c	991
იატაკის ფილა 0.00 ნიშ-ზე	1	d10A500c-დაიჭრას ადგილზე			1220	757
		ბეტონი ბ-25	17.8 მ ³		ჯამი A500c	757
კ-1 (18-ცალი)	1	d16A500c	365	72	262.8	415.2
	2	d8A500c	100	486	486	192
		ბეტონი ბ-25	3.24 მ ³		ჯამი A500c	607.2
კ-2 (1-ცალი)	1	d16A500c	365	8	29.2	46.2
	3	d8A500c	198	27	53.5	21.1
	4	d8A500c	28	54	15.12	6
		ბეტონი ბ-25	0.474 მ ³		ჯამი A500c	73.3
გადახურვის კოჭი	1	d18A500c-დაიჭრას ადგილზე			394.6	789.2
	2	d18A500c	203	32	65	130
	3	d8A500c	121	593	717.5	283.4
		ბეტონი ბ-25	7.17 მ ³		ჯამი A500c	1202.6
გადახურვის ფილა 340-ნიშ-ზე	4	d10A500c-დაიჭრას ადგილზე			2876	1783
	5	d10A500c	80	120	96	60
	6	d8A500c	22	750	165	65
		ბეტონი ბ-25	19.2 მ ³		ჯამი A500c	1908
სარტყლები და გულანები	1	d12A500c-დაიჭრას ადგილზე			176	157
	2	d6A500c	80	181	144.8	32
	3	d10A500c	60	76	45.6	28
		ბეტონი ბ-25	1.45 მ ³		ჯამი A500c	217

ძირითადი მასალების ჯამური უწყისი

კონსტრუქციის მარკა	ბეტონის მოც-ბა კბ.მ	ბეტონის კლასი	არმატურის წონა კგ						ჯამი
			d6A500c	d8A500c	d10A500c	d12A500c	d16A500c	d18A500c	
წერტილოვანი საძირკვლები	6.425	B-25		46		204	245		495
რანტკოჭი	7.7	B-25		304			687		991
იატაკის ფილა 0.00 ნიშ-ზე	17.80	B-25			757				757
კოლონები	3.714	B-25		219			462		681
გადახურვის კოჭი	7.17	B-25		284				789	1073
გადახურვის ფილა 340-ნიშ-ზე	19.20	B-25		65	1843				1908
სარტყლები, გულანები და ზღუდარის ბლოკი	1.45	B-25	32		28	157			217
ჯამი	60.3		32	918	2628	361	1394	789	6 122

დირექტორი	გ. ჩოგაძე		დამკვეთი: ხულოს მუნიციპალიტეტის მერია		დაკვეთა №	
არქიტექტორი	გ. მინდილია			სტადია	ფურც-ლი	ფურც-ბი
კონსტრუქტორი	ზ. აბესლაძიძე		სასწრაფო სამედიცინო დახმარების ცენტრი დაბა ხულოში	მპ	კ-10	
				შპს „არქმშენსერვისჯგუფი“		
			არმატურის სპეციფიკაცია. მასალების ჯამური უწყისი			