


საგზაო სამოსის კონსტრუქცია

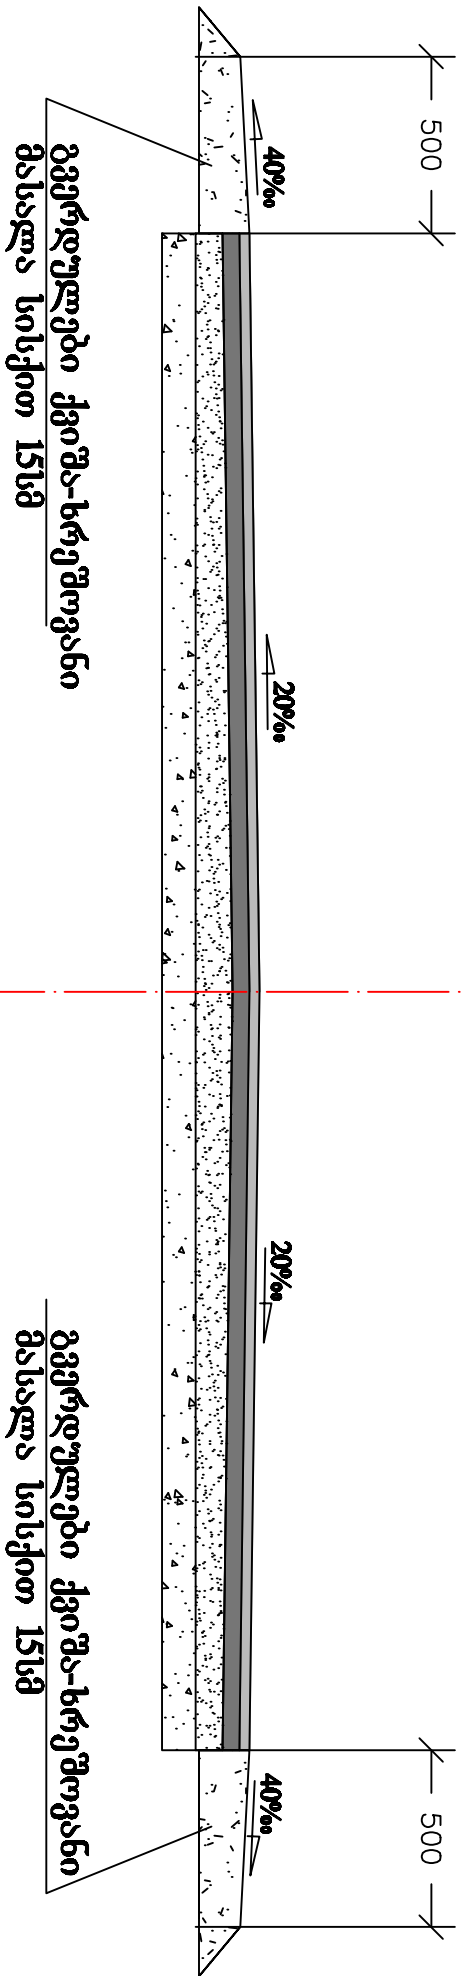

წვრილმარცვლოვანი ასფალტის საფარის დაგება სისქით 3სმ
ბიტუმის ემულსიის მოსხმა 0.3დ/მ³ – ზე
მსხვილმარცვლოვანი ასფალტის საფარის დაგება სისქით 5სმ
ბიტუმის ემულსიის მოსხმა 0.6დ/მ³ – ზე
საფუძვლის ზედა ღორღი (0-40მმ) სისქით 8სმ
საფუძვლის ქვედა ფენა ქვიშა-ხრეშოვანი ნარევი სისქით 10სმ

საგზაო სამოსის კონსტრუქცია		შ.პ.ს. "ARKGZAKOMUNPROJEKT"		ფურცელი	ფურცლები
საგზაო სამოსის კონსტრუქცია		საქართველო, თბილისი, გიორგიშვილის ქ. 5 შ.პ.ს. "ARKGZAKOMUNPROJEKT" S.P.A. საგზაო სამოსის კონსტრუქცია			
მცხეთის მუნიციპალიტეტის, სოფლების: წერეთლის-მარდახის დაბაგვრისათვის		საგზაო სამოსის კონსტრუქცია			
დირექტორი		თ. გარაყანიძე			
მო. ინჟინერი		ნ. გეგუაშვილი			
2017. V					