



ქ. ვანი 26 მაისის ქ. აბრამიძეების უბანი




შეადგინა ი. ჭილაძე

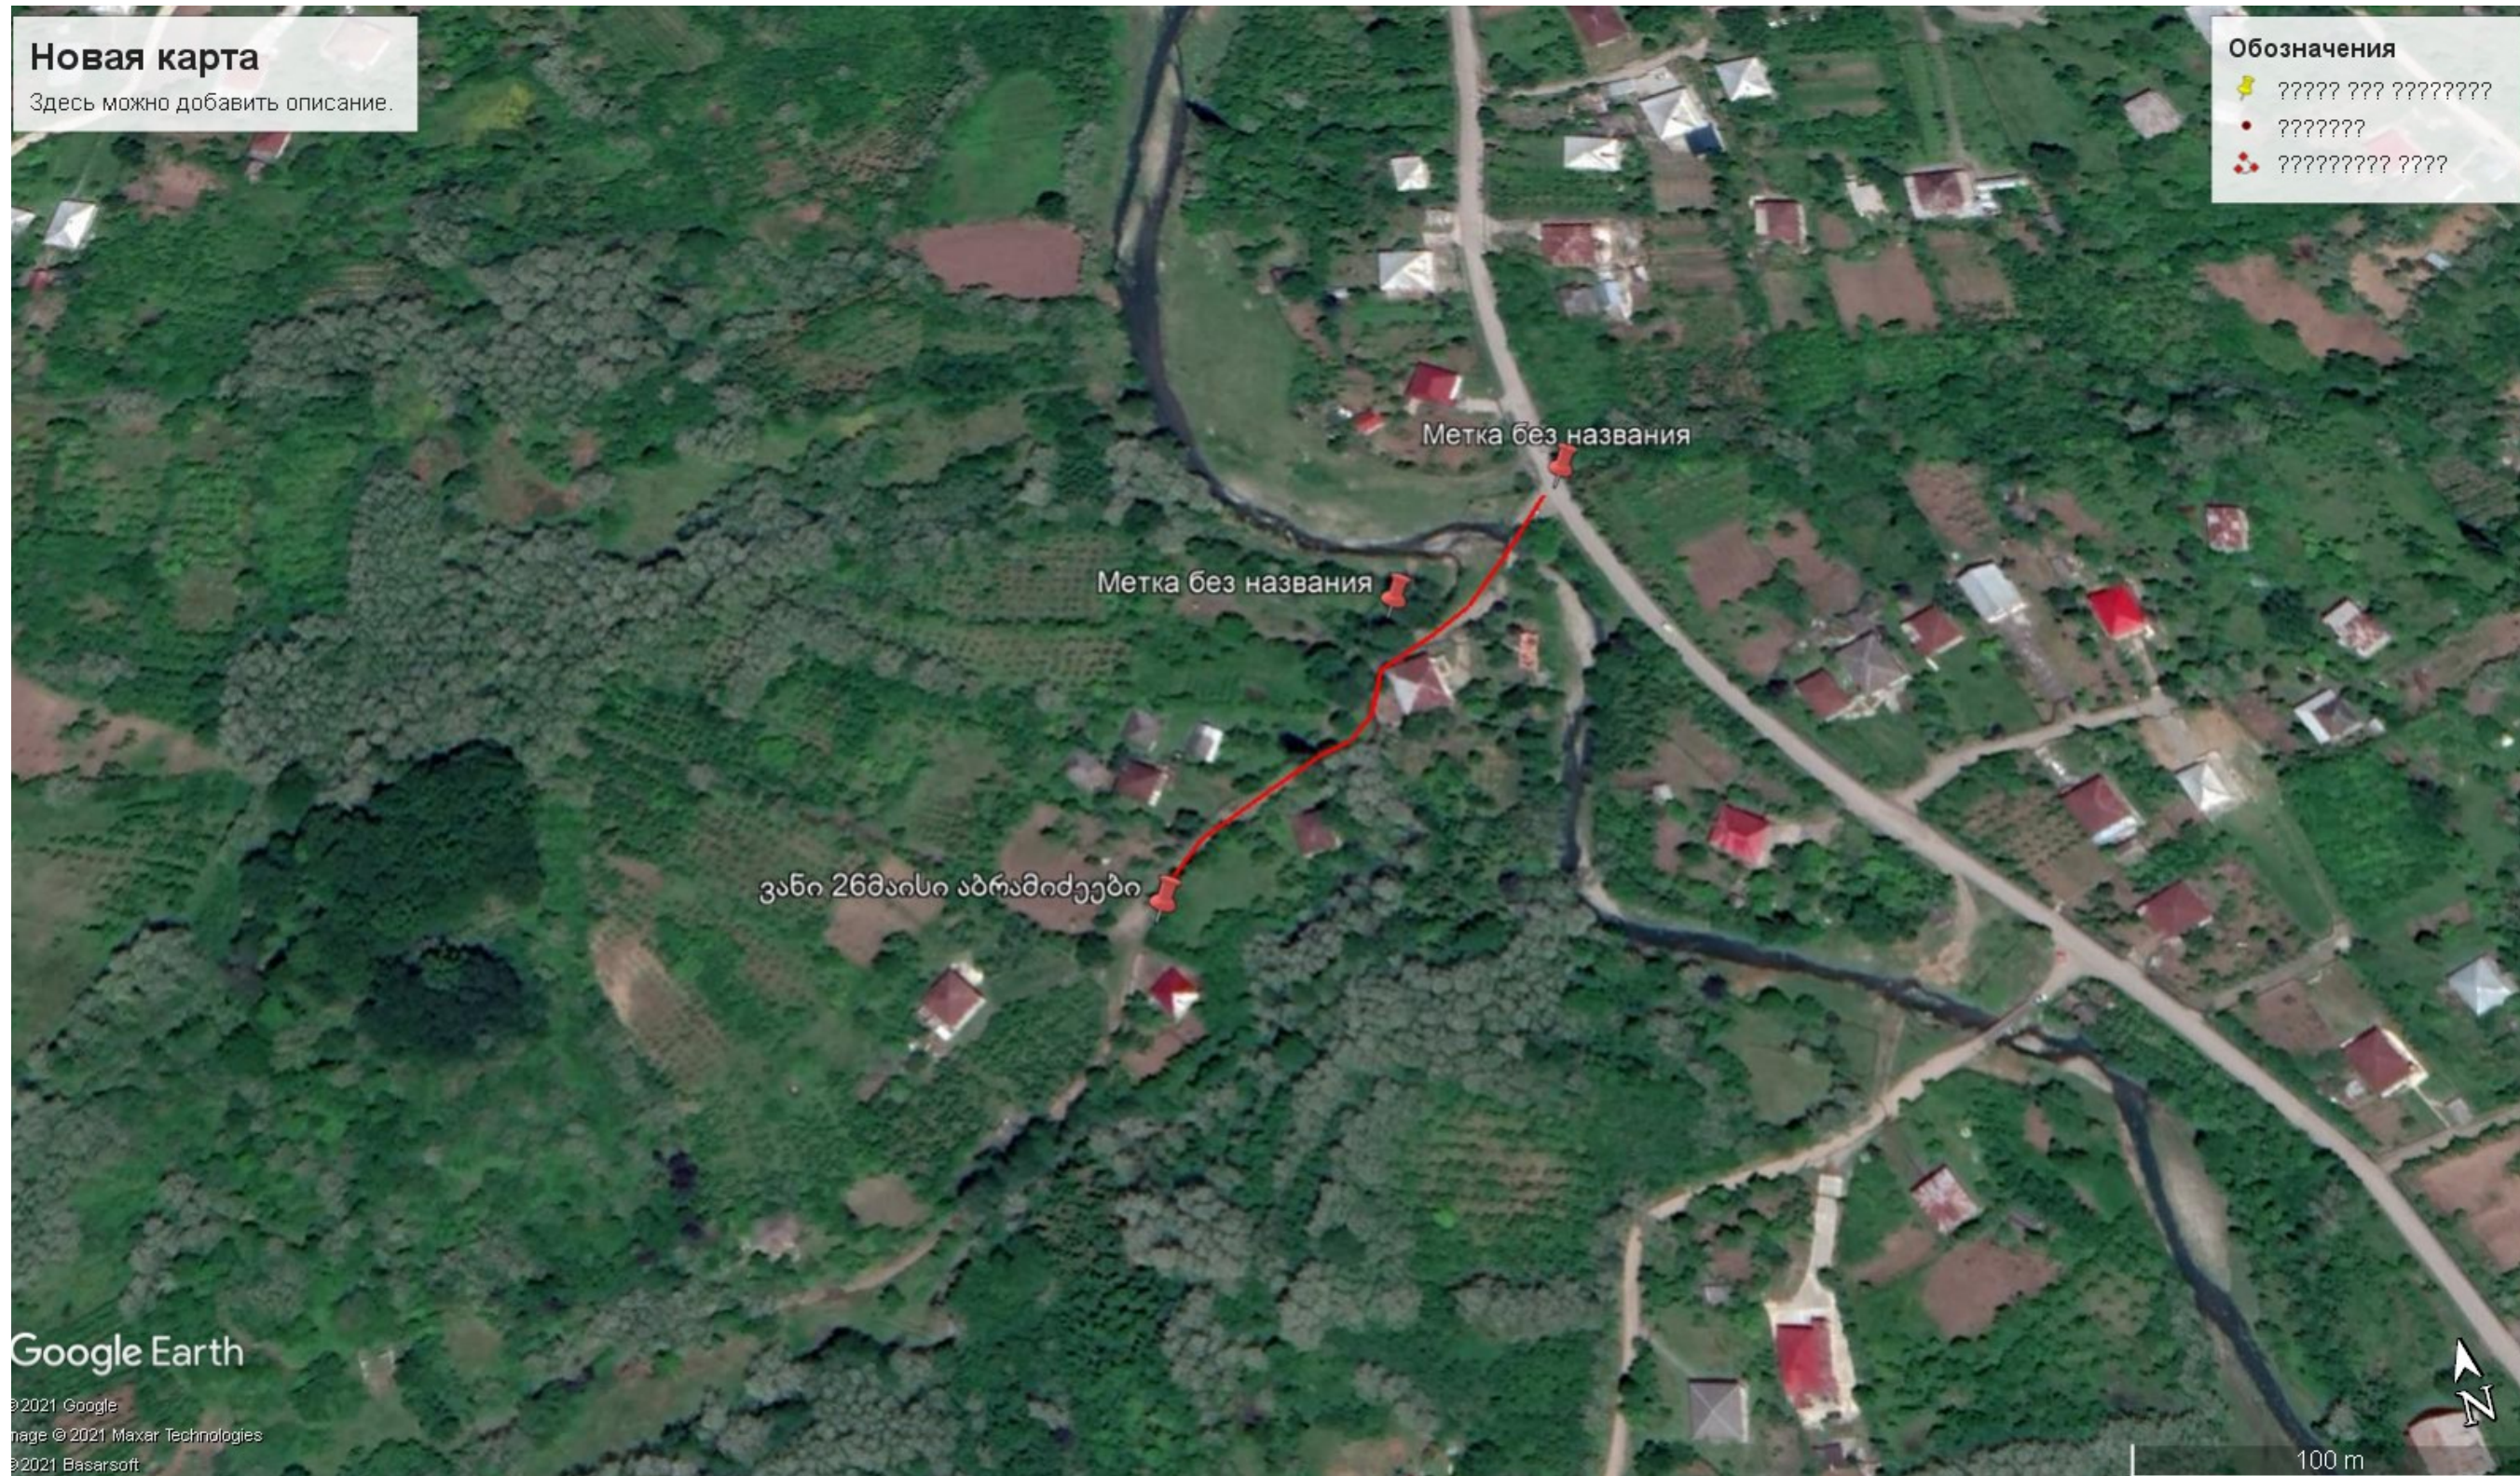

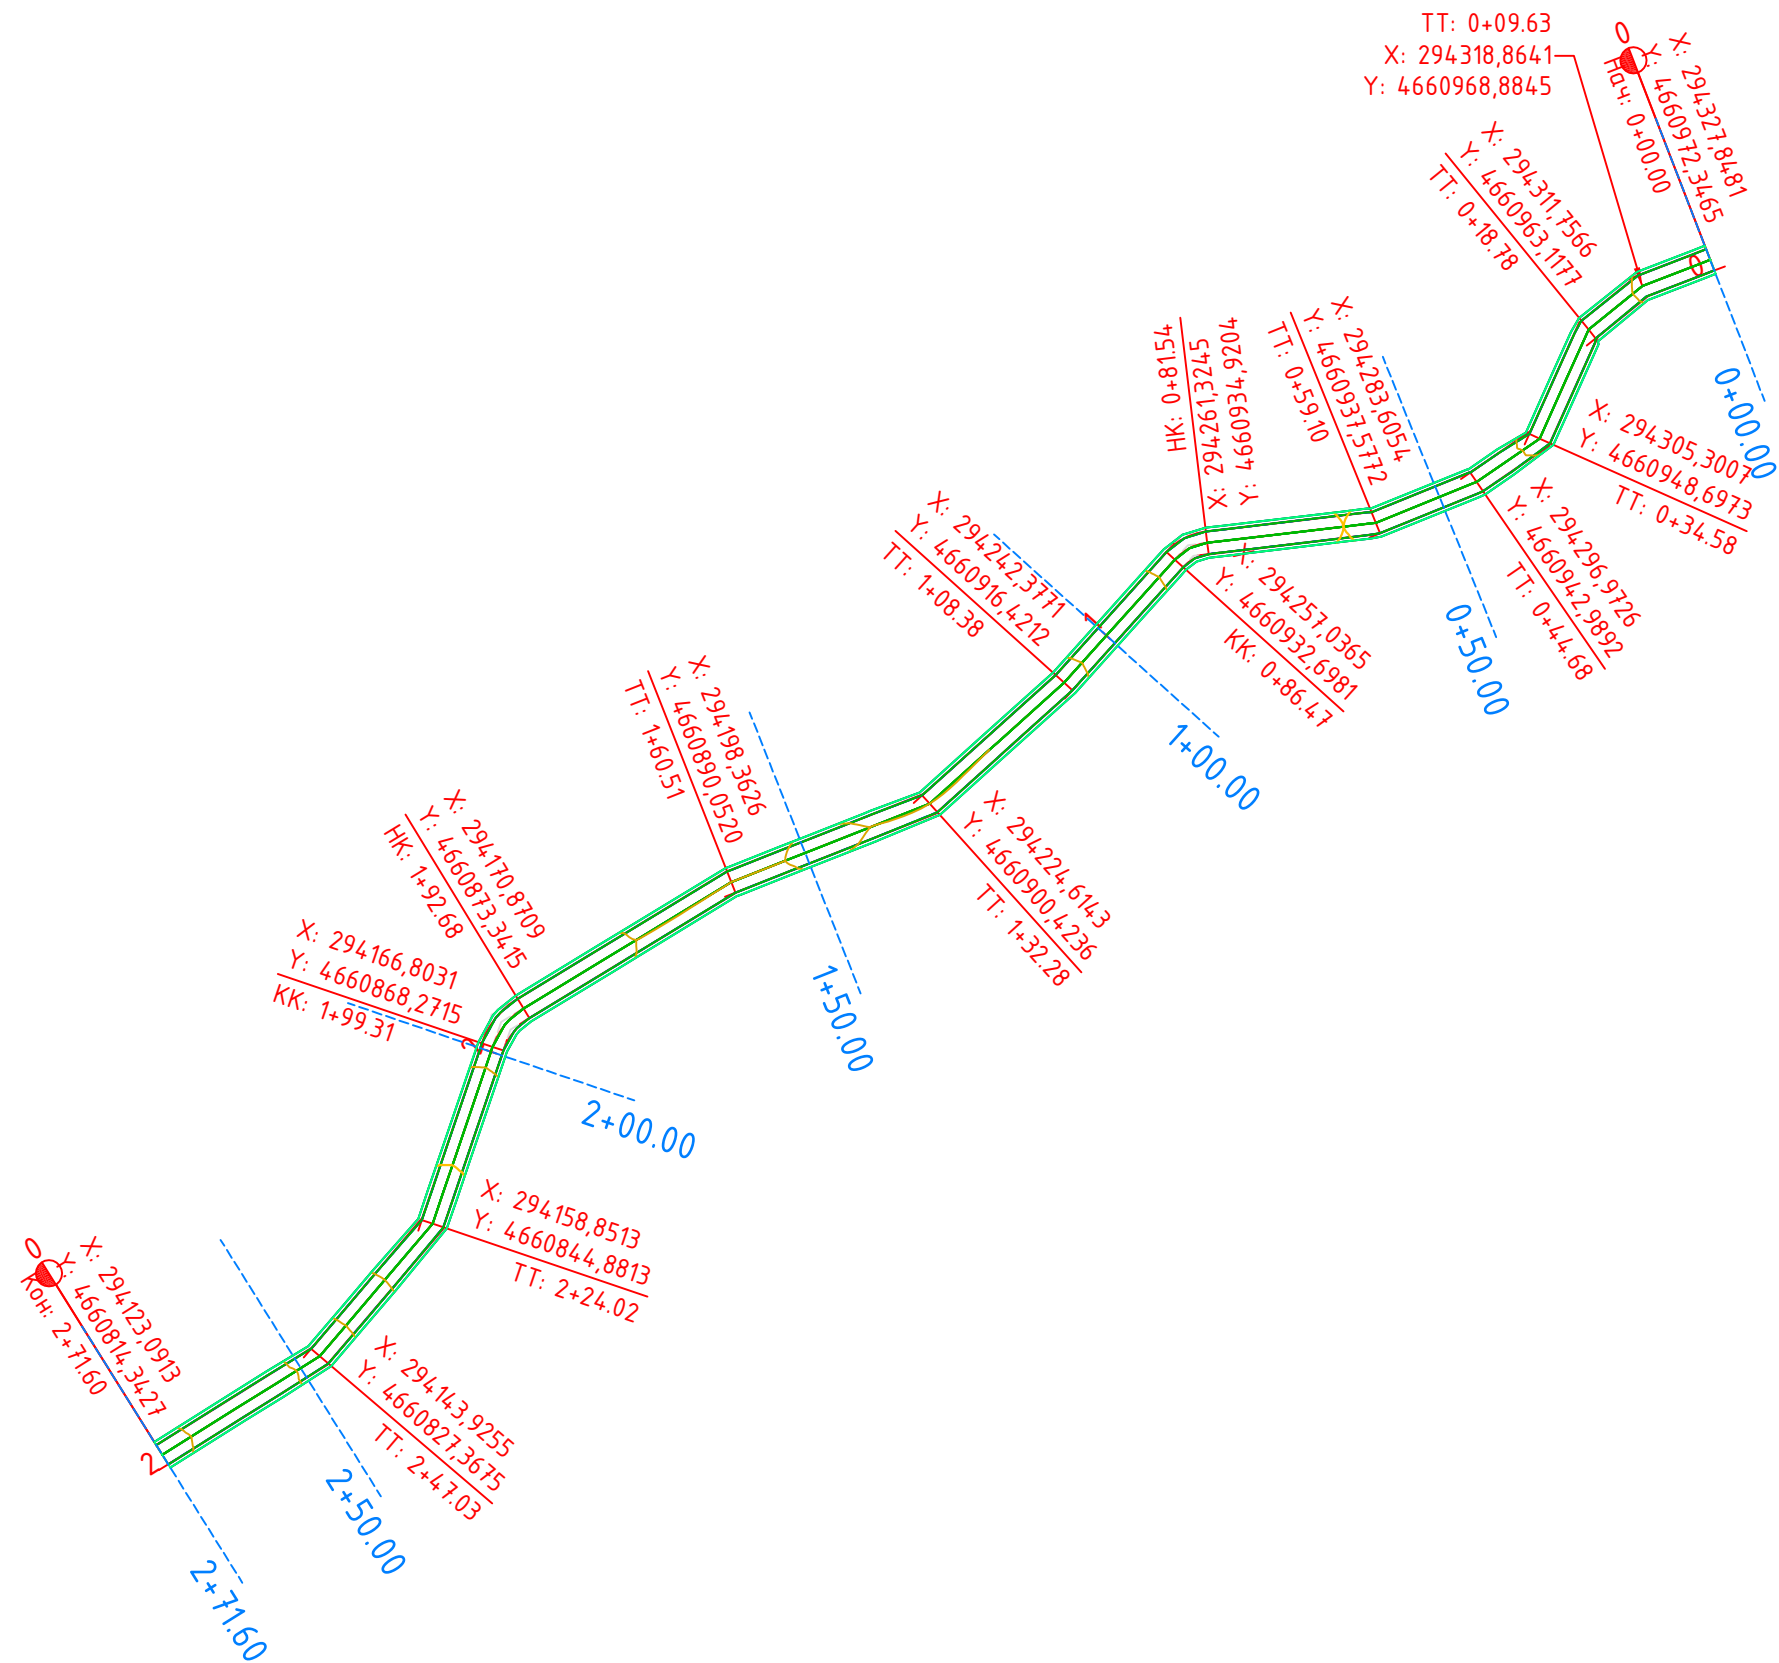

შპს	დირექტორი	0. პილადი	ქ. შავი 26 მაისის ქუჩა მუდრე შპს, საავტომობილო გზის რეაბილიტაცია (აბრამიძეების უბანი)	გზის გზავა	ფ
„არქიტექტორი“	შეადგინა	0. პილადი			
	შეამოწმა	ა. პილადი			
					1:1000

მ 1:1000 ჰორიზონტალური
მ 1:1000 ვერტიკალური

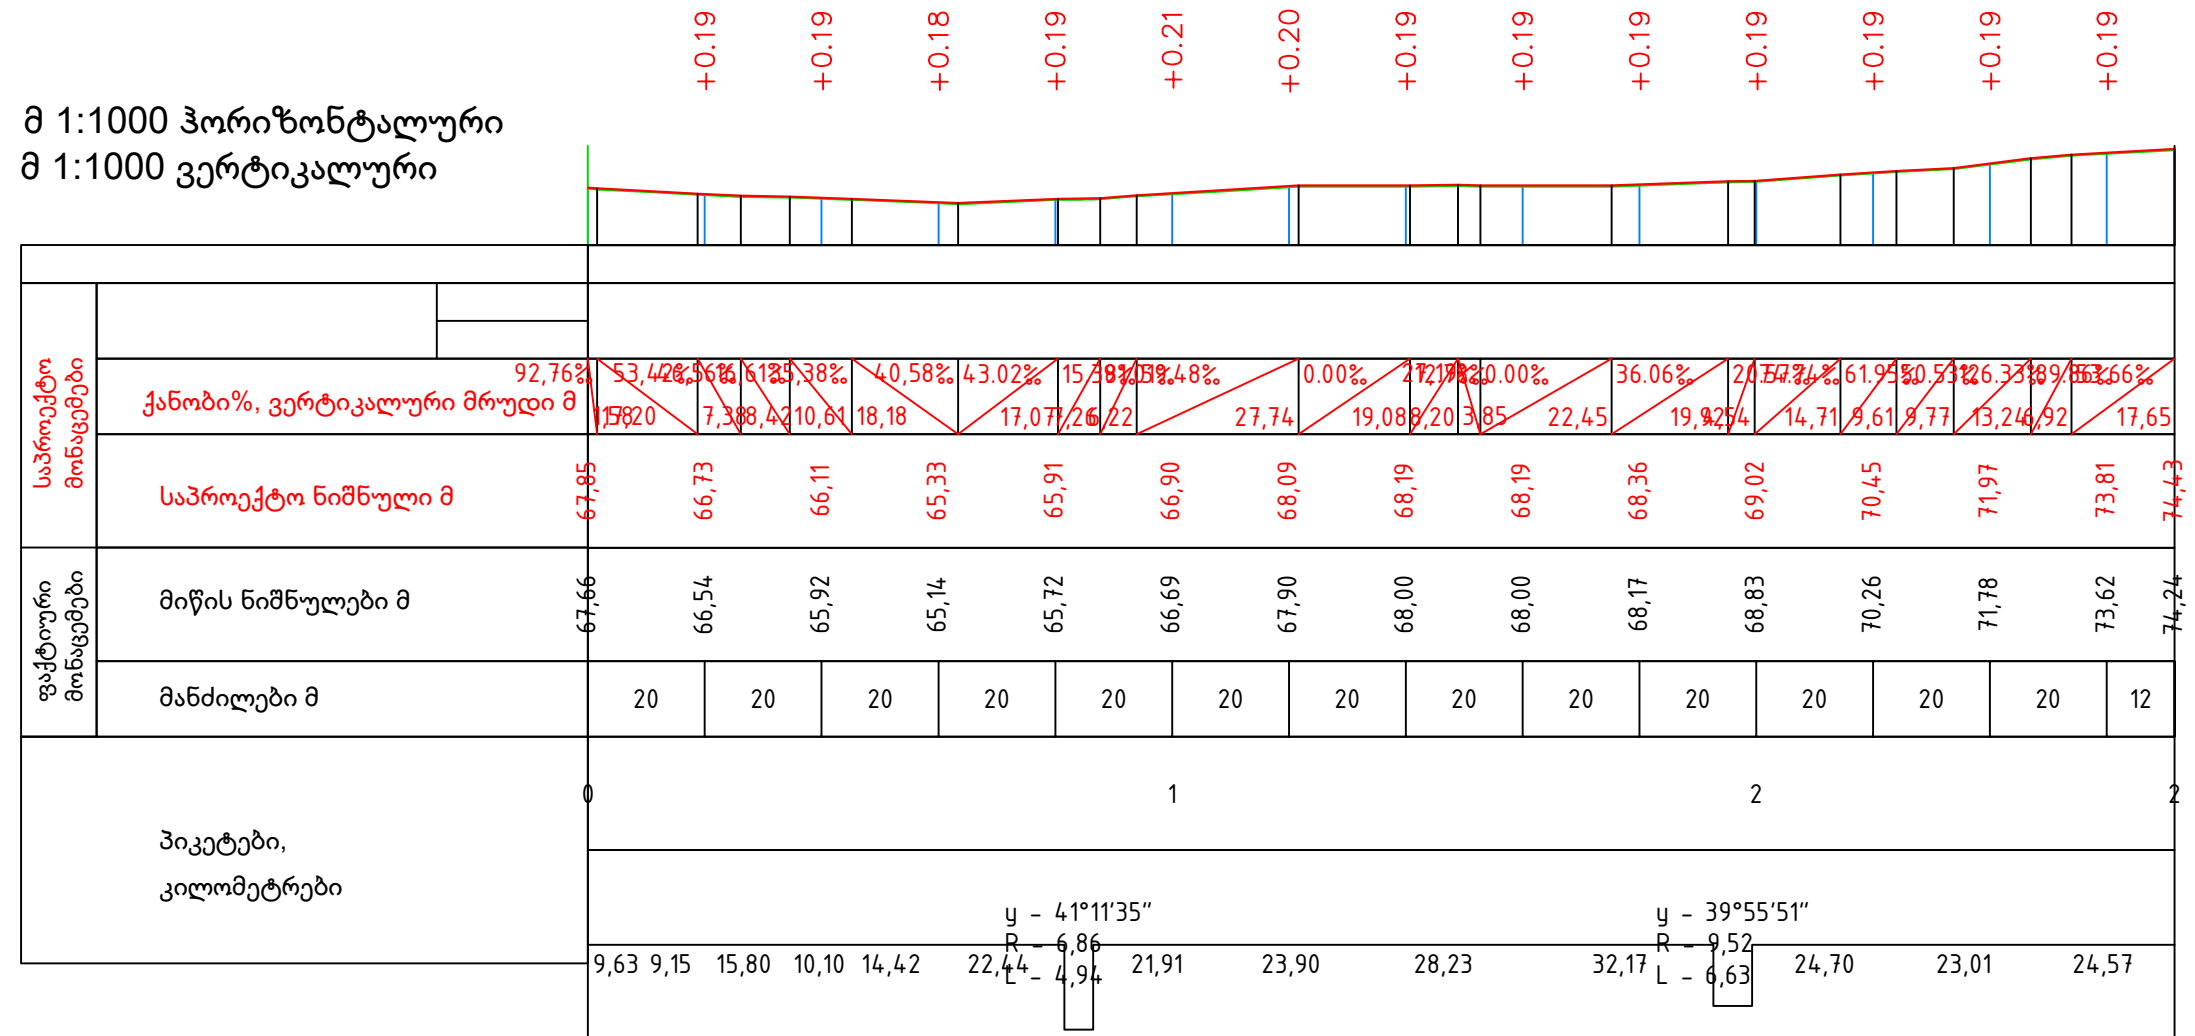

შპს	დირექტორი	0. ჰოლუადი	დ. შანო 26 მაისის ქუჩა მუშრე შპს. ხაპატუროპოლი გზის რეაბილიტაცია (პროექტების შესახებ)	პროექტი პროექტი		6
„არქიტექტორი“	შეადგინა	0. ჰოლუადი				
	შეამოწმა	ა. ჰოლუადი				
						1:1000

მ 1:200

საპროექტო მონა აგები	ქანობი %, სიგრძე მ	0,50501,8050 12000
	საპროექტო ნიშნული მ	67.61 67.63 67.66 67.63 67.61
ფაქტური მონაცემები	არსებული ნიშნული მ	67.67 67.67 67.66 67.66 67.65
	დაშორება მ	

ПК 0+00.00

ПК 0+50.00

ПК 1+00.00

0,50501,8050 12000
65.49 65.51 65.54 65.51 65.49
65.58 65.57 65.55 65.52 65.51

0,50501,8050 12000
66.66 66.68 66.71 66.68 66.66
66.56 66.59 66.69 66.79 66.82

ПК 1+50.00

ПК 2+00.00

ПК 2+50.00

ПК 2+71.60

0,50501,8050 12000
68.03 68.05 68.08 68.05 68.03
68.17 68.15 68.08 68.01 68.00

0,50501,8050 12000
68.78 68.80 68.83 68.80 68.78
68.79 68.80 68.83 68.88 68.90

0,50501,8050 12000
72.92 72.92 72.94 72.86 72.86
73.20 73.17 72.94 72.70 72.68

0,50501,8050 12000
74.19 74.21 74.24 74.21 74.19
74.56 74.48 74.24 74.00 73.92



შპს	დირექტორი	0. ჰილდაძე		ქ. შანი 26 მაისის ქუჩა მეორე შპს, საავტომობილო გზის რეაბილიტაცია (აბრამიძეშვილის უბანი) განვივი პროექტი		მ
„არქიტექტო“	შეადგინა	0. ჰილდაძე				
	შეამოწმა	ა. ჰილდაძე				1:200