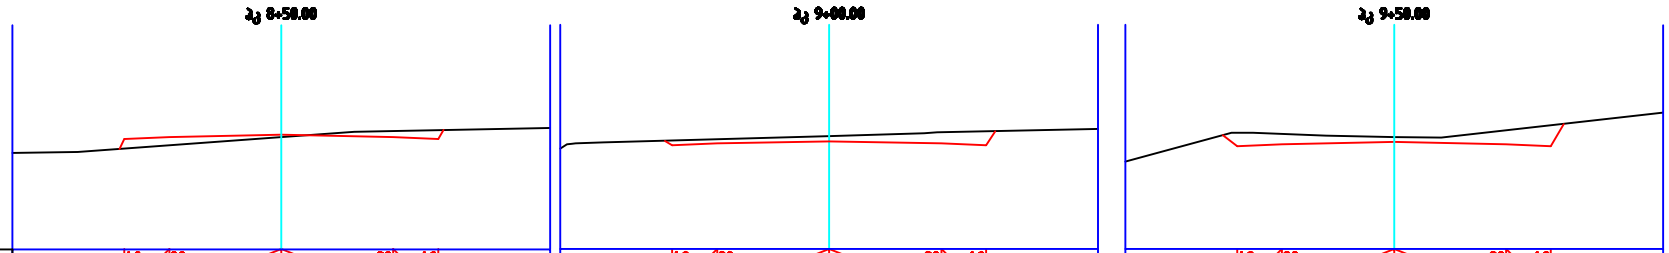

მასშტაბი 1:100
Scale 1:100

პროექტის მონაცემები Project data	მანძილი, მ Distance, m																												
	სიმაღლე, მ Level, m	556.04	556.00	556.13	556.00	556.04	556.16	556.20	556.25	556.20	556.16	556.32	556.36	556.41	556.36	556.32
ნაცვლადი მონაცემები Existing data	სიმაღლე, მ Level, m	555.83	555.90	556.06	556.22	556.24	556.16	556.19	556.26	556.35	556.37	556.61	556.59	556.52	556.61	556.65
	მანძილი, მ Distance, m		1.00	2.50	2.50	1.00		1.00	2.50		1.00		1.00	2.50	2.50	1.00

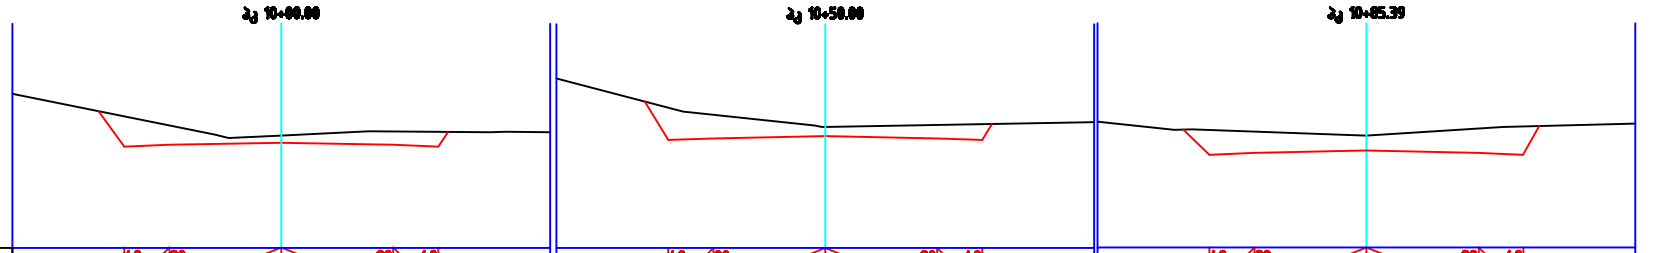

მასშტაბი 1:100
Scale 1:100

პროექტის მონაცემები Project data	მანძილი, მ Distance, m																												
	სიმაღლე, მ Level, m	556.48	556.52	556.57	556.52	556.48	556.65	556.69	556.74	556.69	556.65	556.77	556.81	556.86	556.81	556.77
ნაცვლადი მონაცემები Existing data	სიმაღლე, მ Level, m	557.10	556.95	556.73	556.82	556.81	557.37	557.22	556.94	557.22	557.25	556.33	556.29	556.21	556.36	556.41
	მანძილი, მ Distance, m		1.00	2.50	2.50	1.00		1.00	2.50	2.50	1.00		1.00	2.50		1.00

	შ.პ.ს. "ARKGZAKOMUNPROJEKT"	
	საქართველო, თბილისი, ციცინატოს ძმაწყვიტლების 5 TEL.: (+995 32) 214 11 66 arkgzakomunprojekt@gmail.com	GEORGIA, TBILISI, CICINATOS DZMAWYVITLEBIS STR. 5 TEL.: (+995 32) 214 11 66 arkgzakomunprojekt@gmail.com

მცხეთის მუნიციპალიტეტის, სოფელი წეროვანი

განივი ჭრილები

დირექტორი	თ. გარსევანიძე
მთ. ინჟინერი	ნ. გელეიშვილი

2017. V