

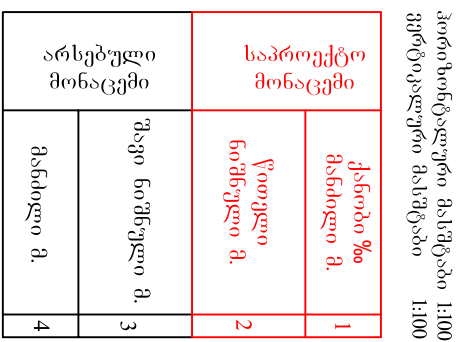


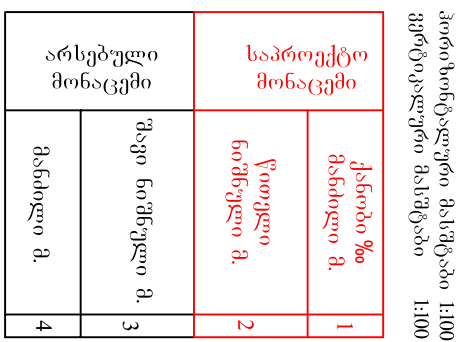


პორტიონიტაღური მასშტაბი 1:100
ვერტიკალური მასშტაბი 1:100

საპროექტო მონაცემი		ქანობი % მანძილი მ.	წითელი ნიშნული მ.
არსებული მონაცემი			
შავი ნიშნული მ.		1	2
მანძილი მ.		3	4

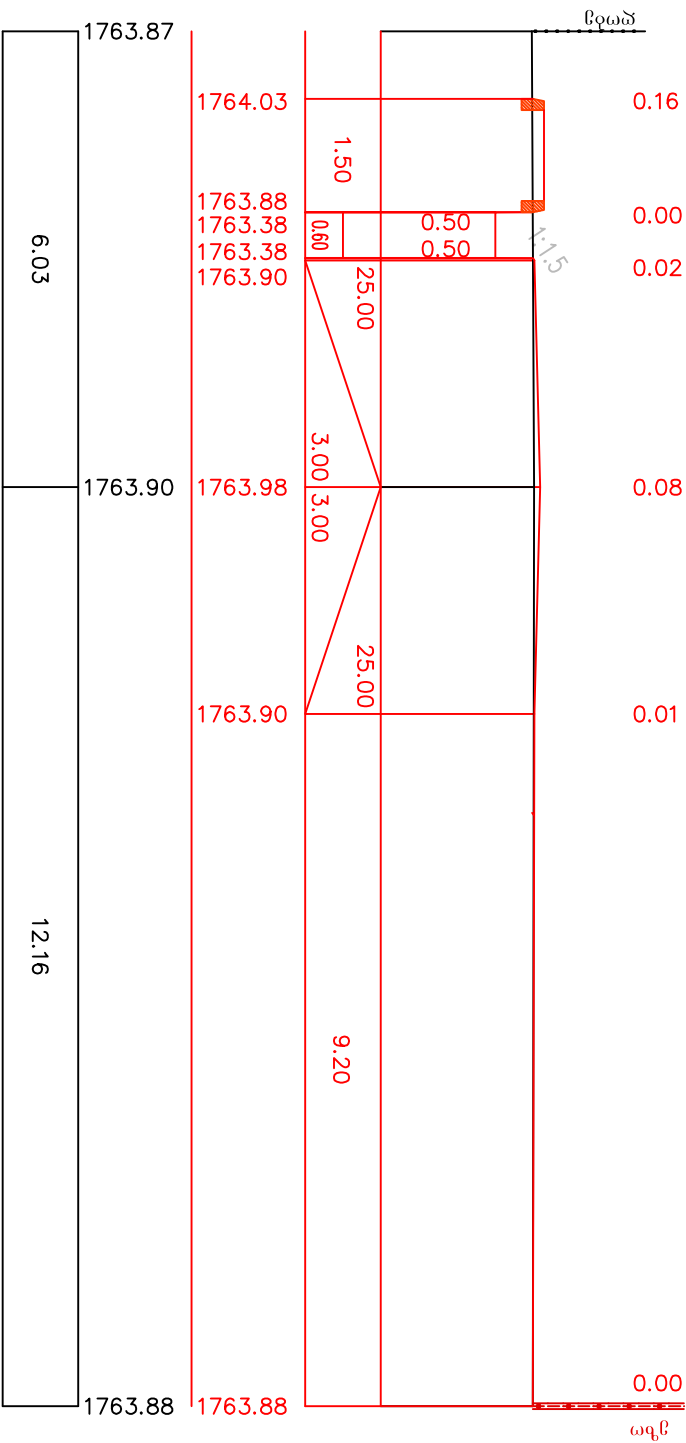


პორტიონიტაღური მასშტაბი 1:100
ვერტიკალური მასშტაბი 1:100


საპროექტო მონაცემი		ქანობი % მანძილი მ.	წითელი ნიშნული მ.
არსებული მონაცემი			
შავი ნიშნული მ.		1	2
მანძილი მ.		3	4

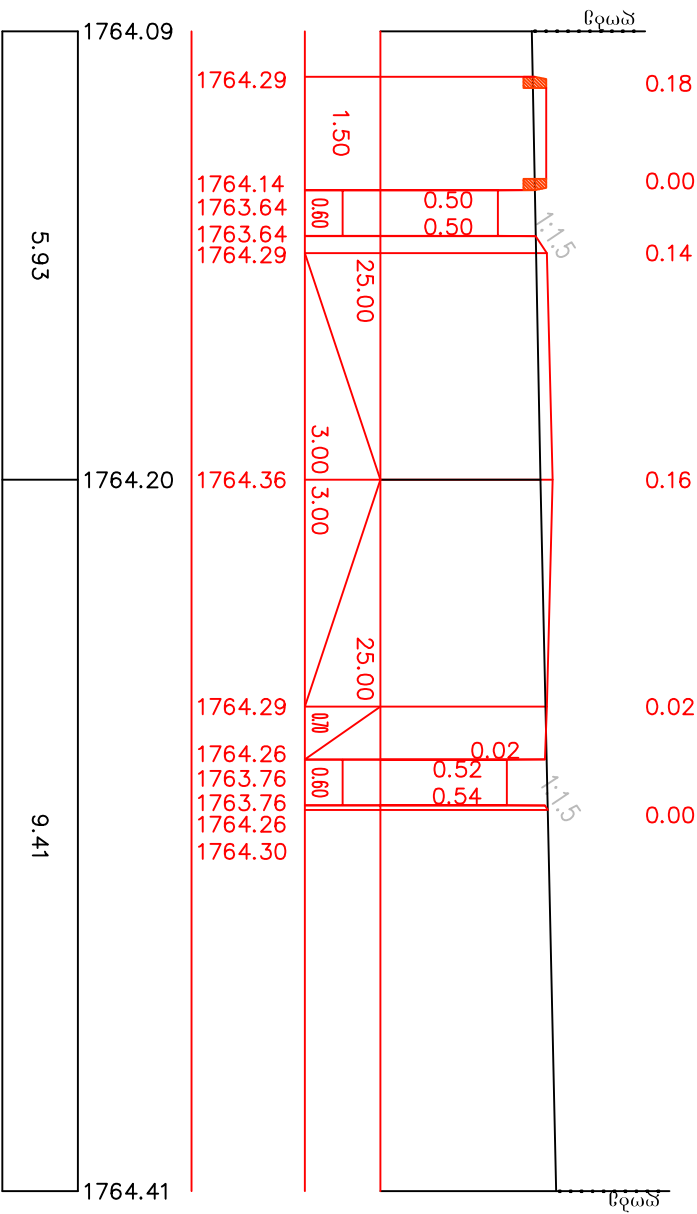

ჰორიზონტალური მასშტაბი 1:100 ვერტიკალური მასშტაბი 1:100			
საპროექტო მონაცემი		ქანობი % მანძილი მ.	1
არსებული მონაცემი		წითელი ნიშნული მ.	2
მავი ნიშნული მ.		3	
მანძილი მ.		4	


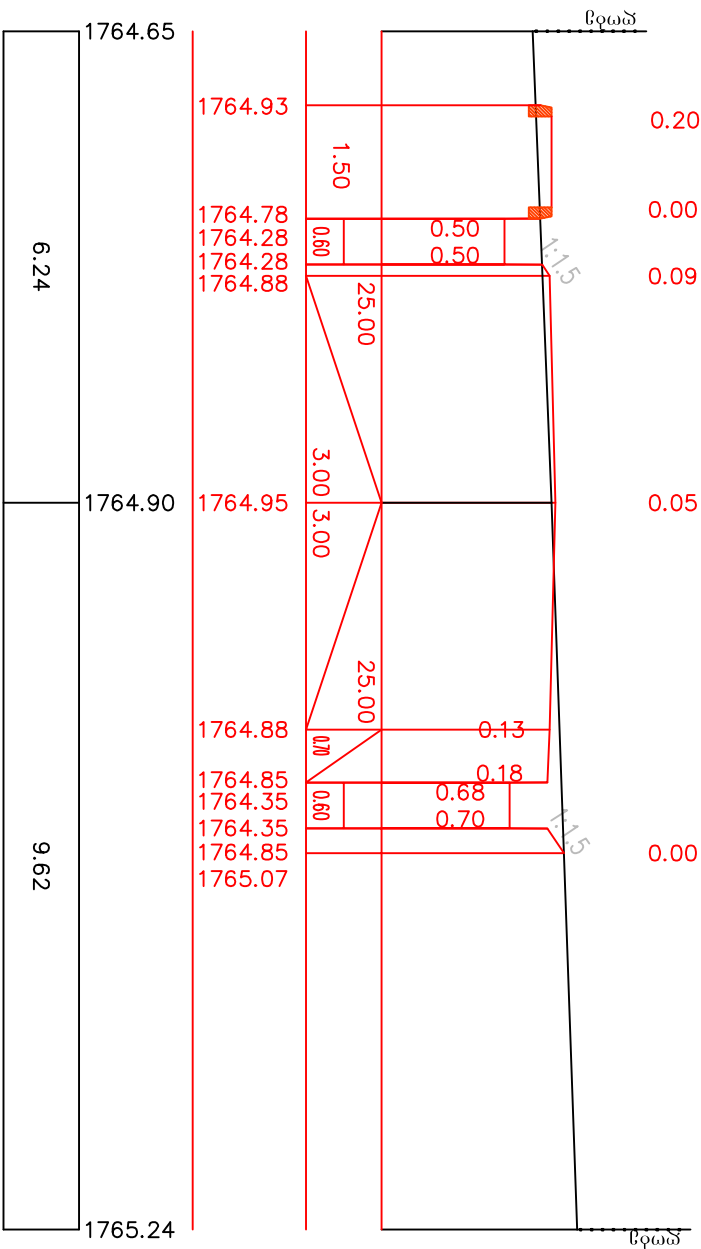


ჰორიზონტალური მასშტაბი 1:100 ვერტიკალური მასშტაბი 1:100			
საპროექტო მონაცემი		ქანობი % მანძილი მ.	1
არსებული მონაცემი		წითელი ნიშნული მ.	2
მავი ნიშნული მ.		3	
მანძილი მ.		4	

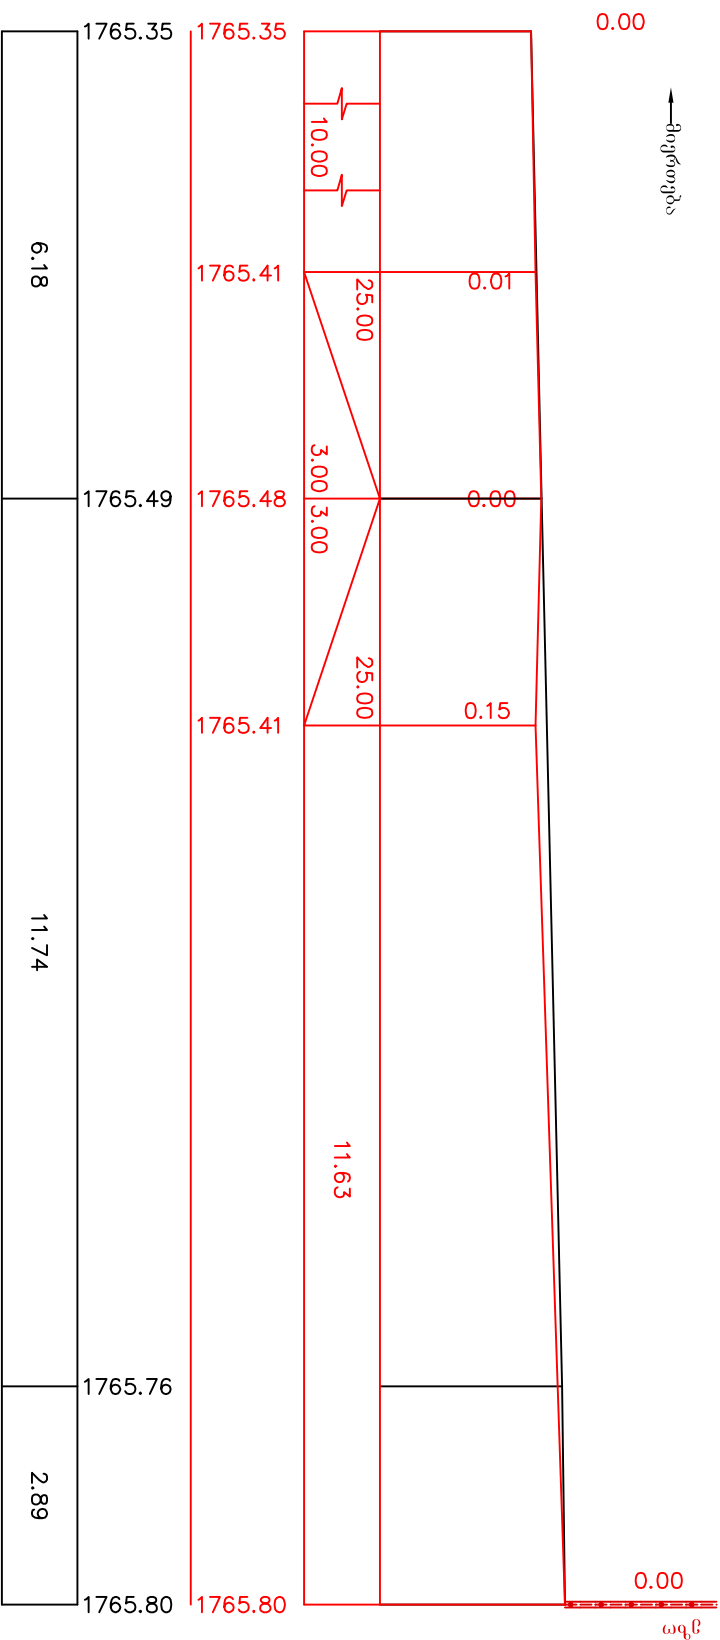


PK 2+75.00



პირიხინტაღური მასშტაბი 1:100 ვერტიკალური მასშტაბი 1:100	
საპროექტო მონაცემი	ქანობი % მანძილი მ.
წითელი ნიშნული მ.	2
არსებული მონაცემი	შავი ნიშნული მ. მანძილი მ.
	4

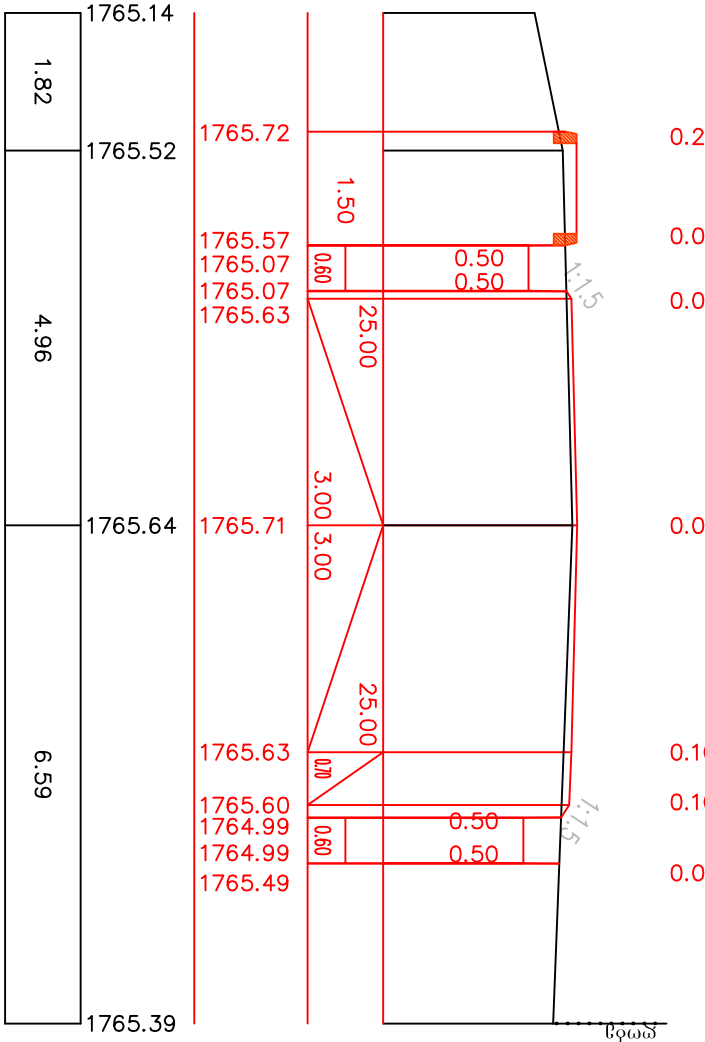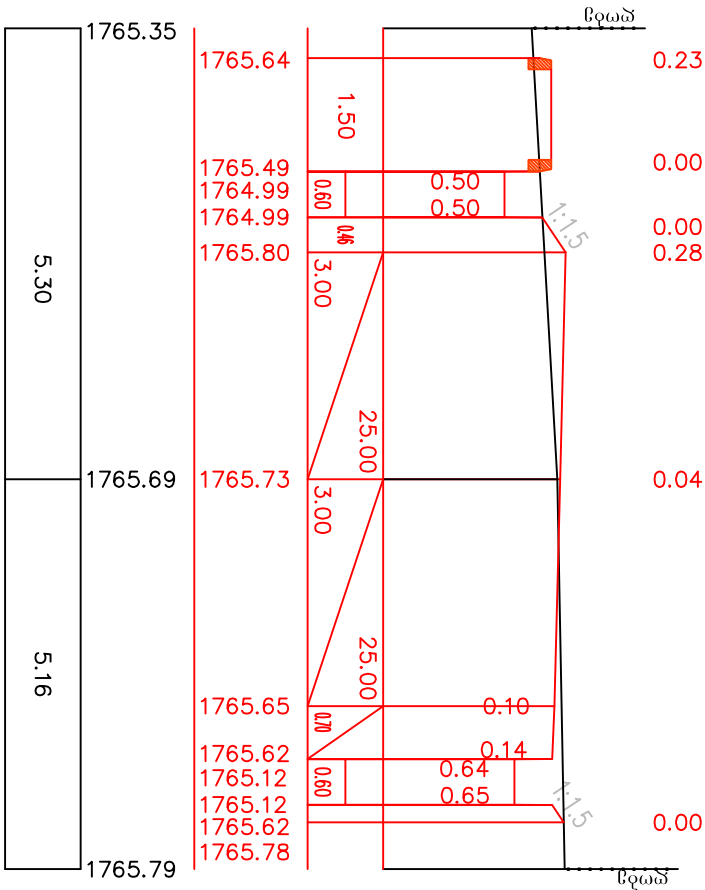


პირიხინტაღური მასშტაბი 1:100 ვერტიკალური მასშტაბი 1:100	
საპროექტო მონაცემი	ქანობი % მანძილი მ.
წითელი ნიშნული მ.	2
არსებული მონაცემი	შავი ნიშნული მ. მანძილი მ.
	4

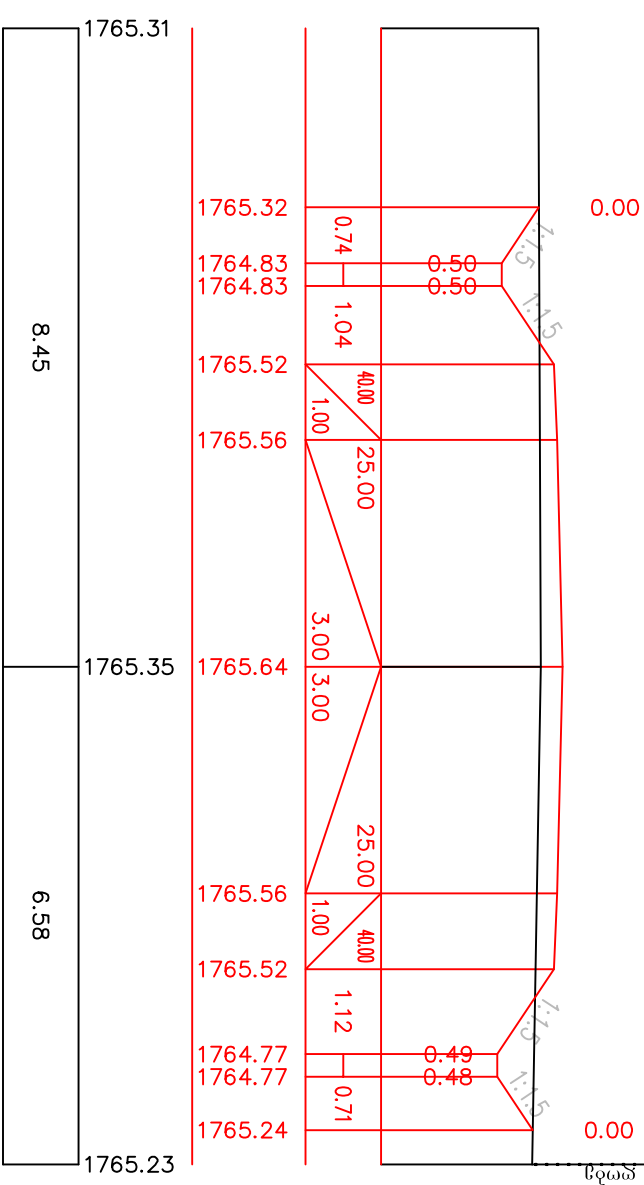


პირიხინტაღური მასშტაბი 1:100 ვერტიკალური მასშტაბი 1:100	
საპროექტო მონაცემი	
ქანობი % მანძილი მ.	1
წითელი ნიშნული მ.	2
შავი ნიშნული მ.	3
არსებული მონაცემი	4

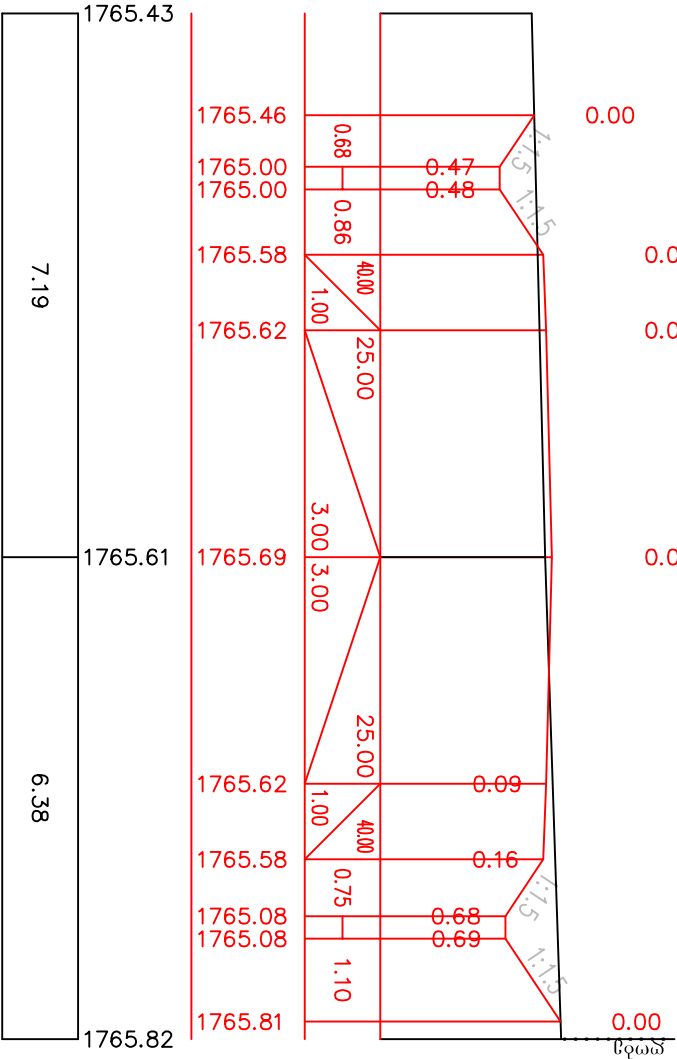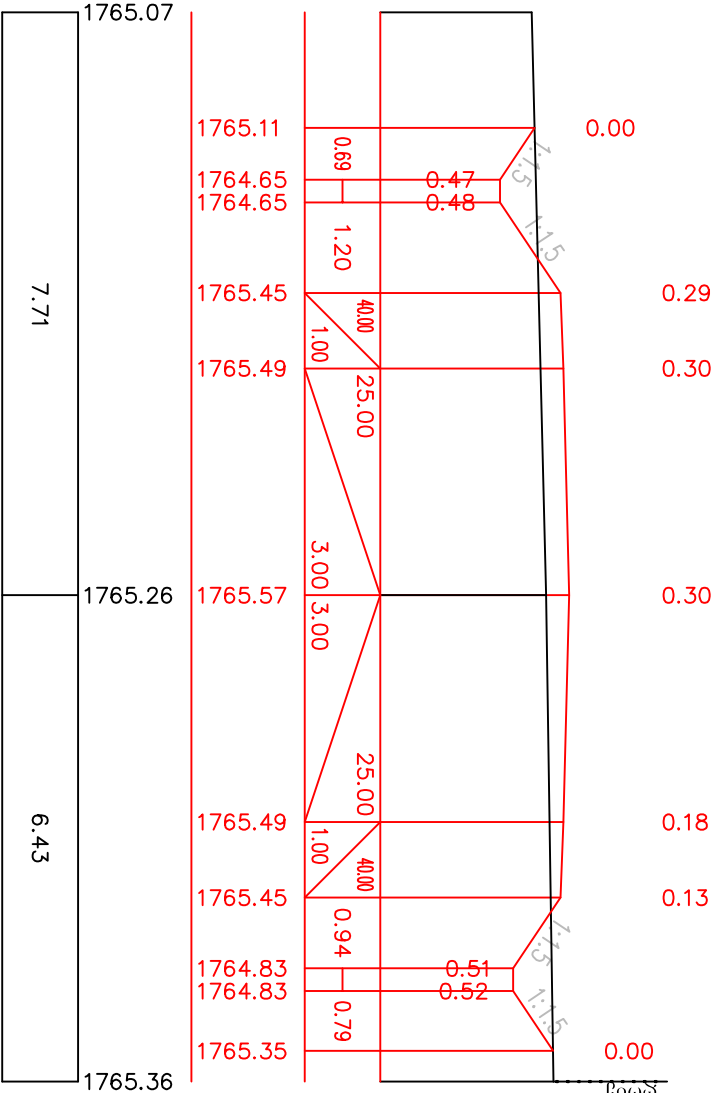


პირიხინტაღური მასშტაბი 1:100 ვერტიკალური მასშტაბი 1:100	
საპროექტო მონაცემი	
ქანობი % მანძილი მ.	1
წითელი ნიშნული მ.	2
შავი ნიშნული მ.	3
არსებული მონაცემი	4


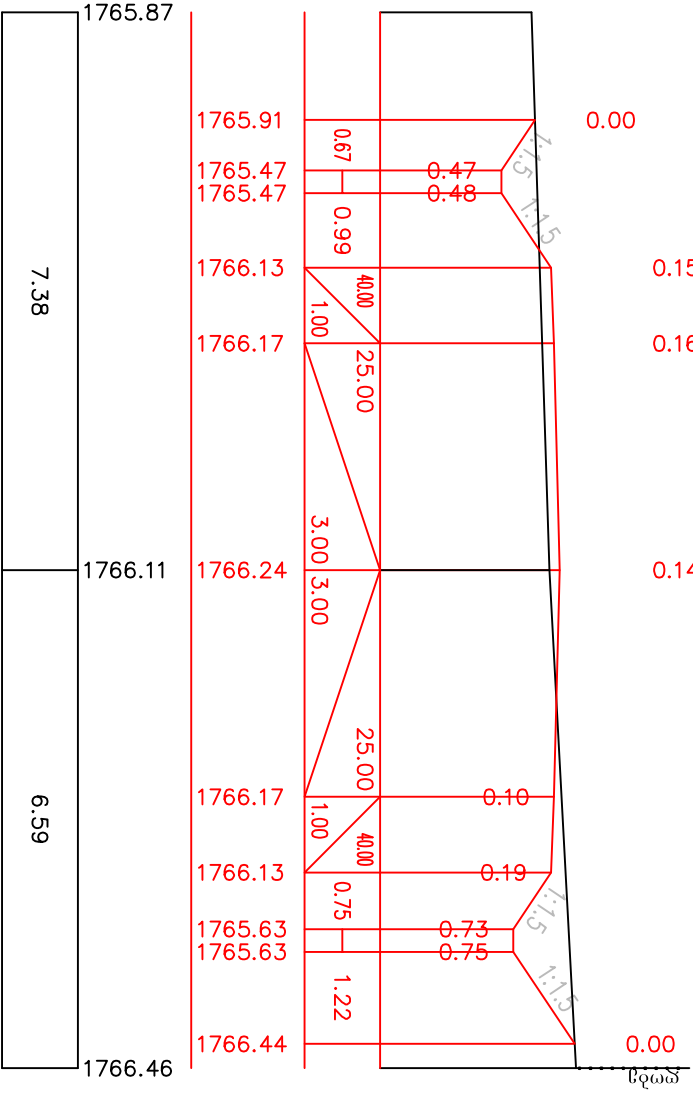


ჰორიზონტალური მასშტაბი 1:100 ვერტიკალური მასშტაბი 1:100			
საპროექტო მონაცემი		არსებული მონაცემი	
ქანობი % მანძილი მ.	წითელი ნიშნული მ.	მაგი ნიშნული მ.	მანძილი მ.
1	2	3	4

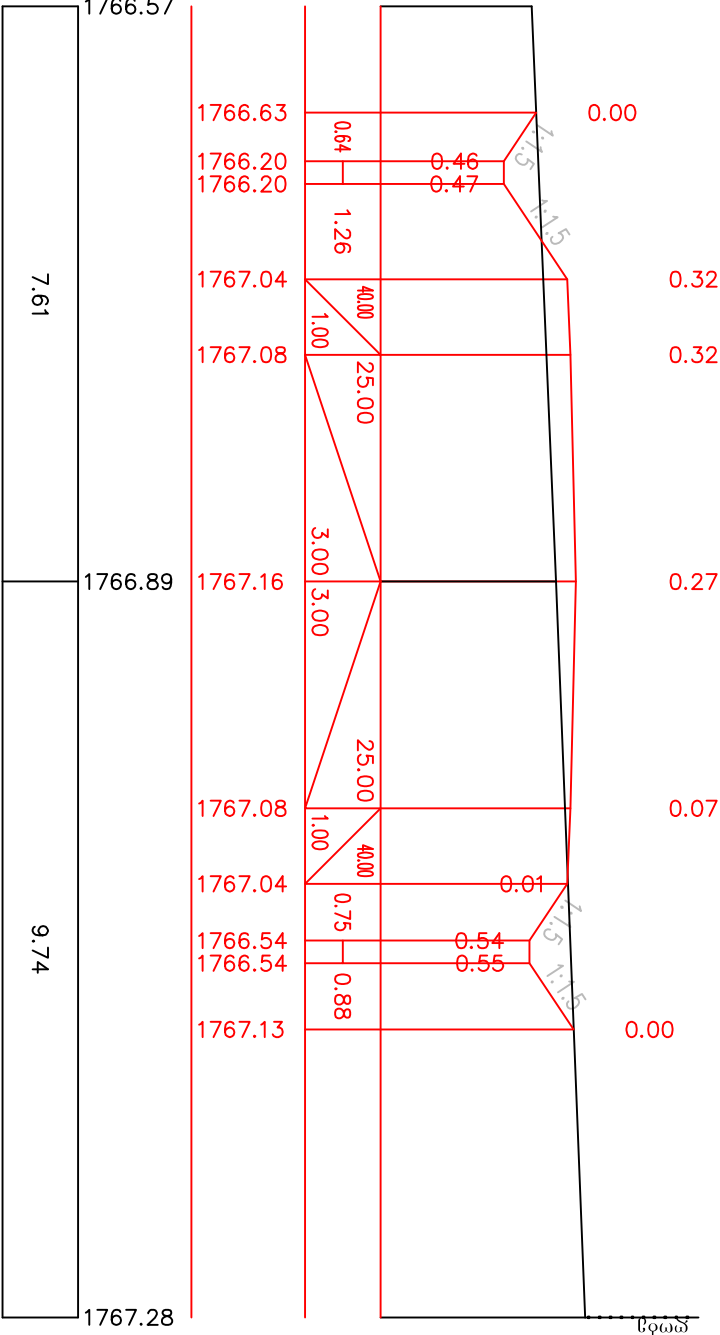


ჰორიზონტალური მასშტაბი 1:100 ვერტიკალური მასშტაბი 1:100			
საპროექტო მონაცემი		არსებული მონაცემი	
ქანობი % მანძილი მ.	წითელი ნიშნული მ.	მაგი ნიშნული მ.	მანძილი მ.
1	2	3	4

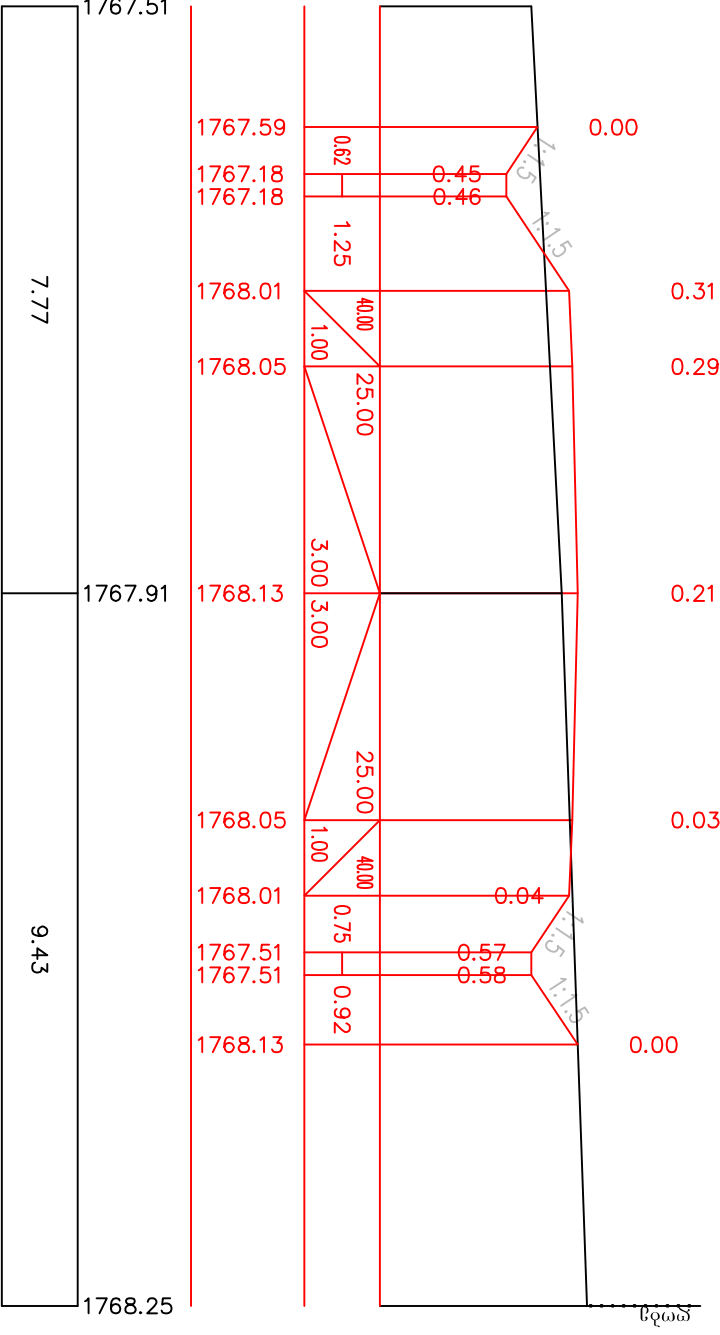


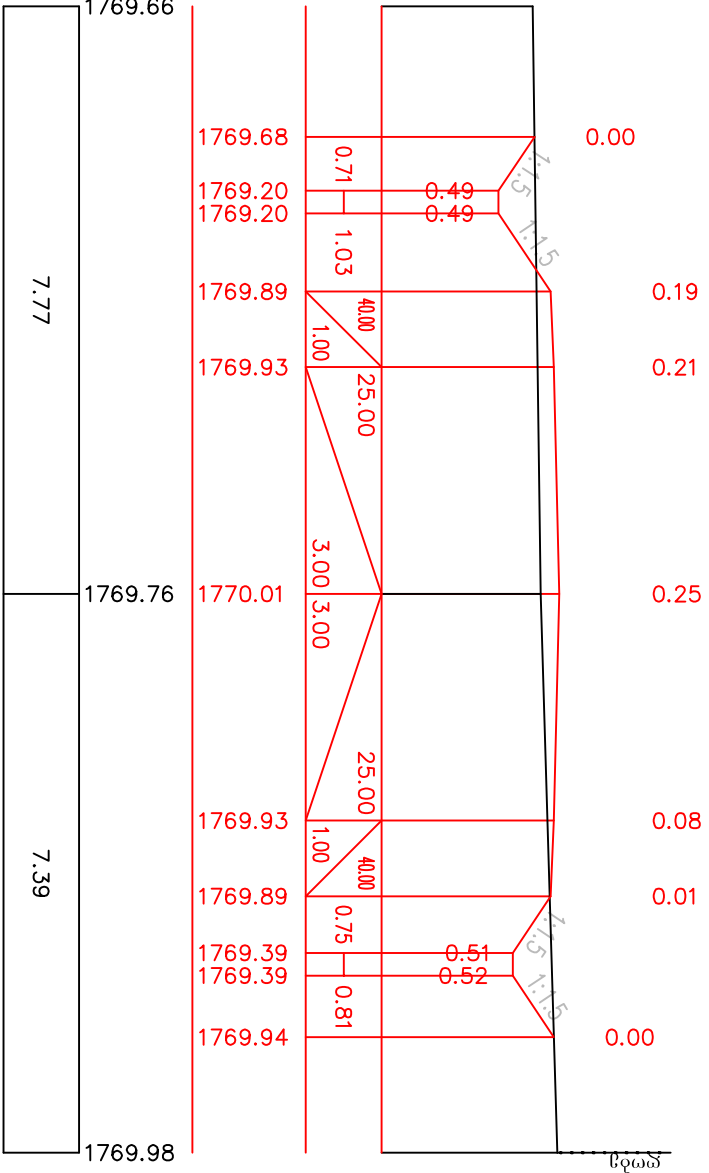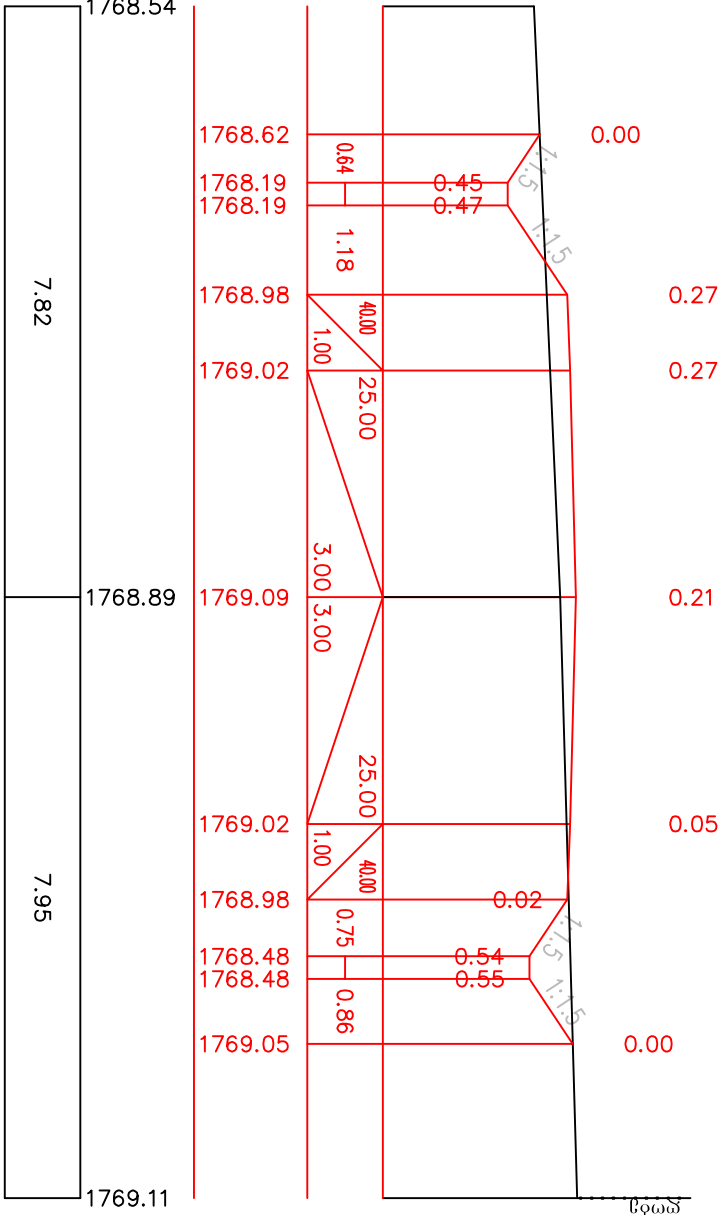


პორტიონტაჟური მასშტაბი 1:100 ვერტიკალური მასშტაბი 1:100			
საპროექტო მონაცემი		ქანობი % მანიძლი მ.	წითელი ნიშნული მ.
		1	2
არსებული მონაცემი		მაგი ნიშნული მ.	3
		4	მანიძლი მ.

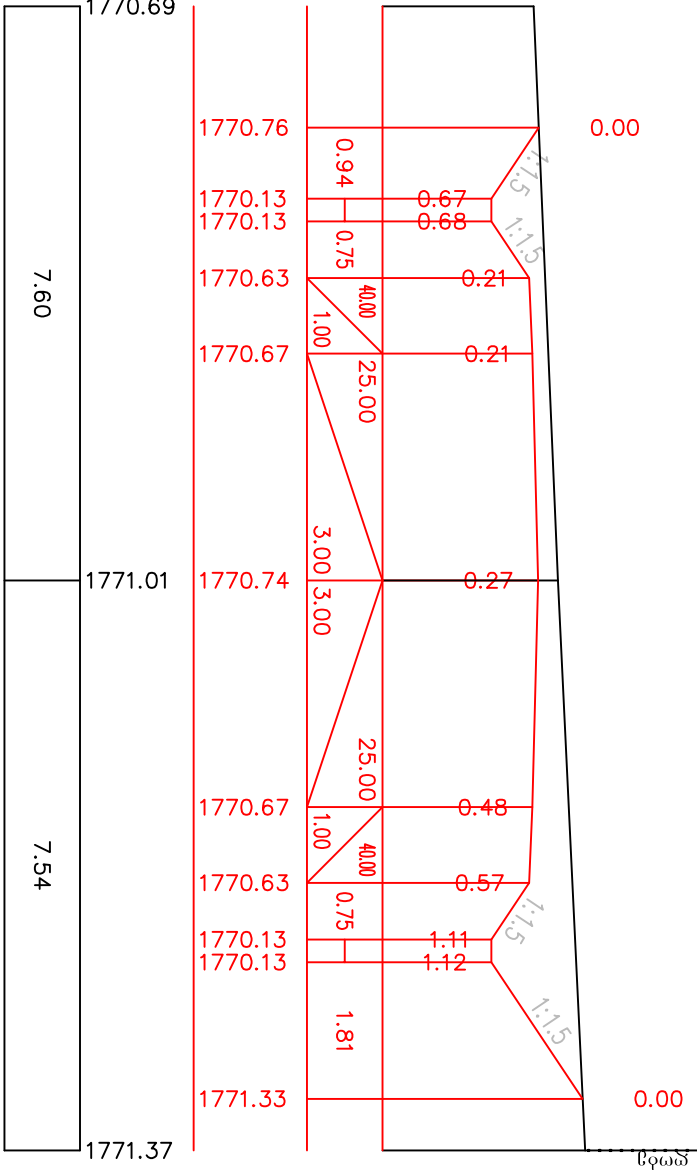


პორტიონტაჟური მასშტაბი 1:100 ვერტიკალური მასშტაბი 1:100			
საპროექტო მონაცემი		ქანობი % მანიძლი მ.	წითელი ნიშნული მ.
		1	2
არსებული მონაცემი		მაგი ნიშნული მ.	3
		4	მანიძლი მ.

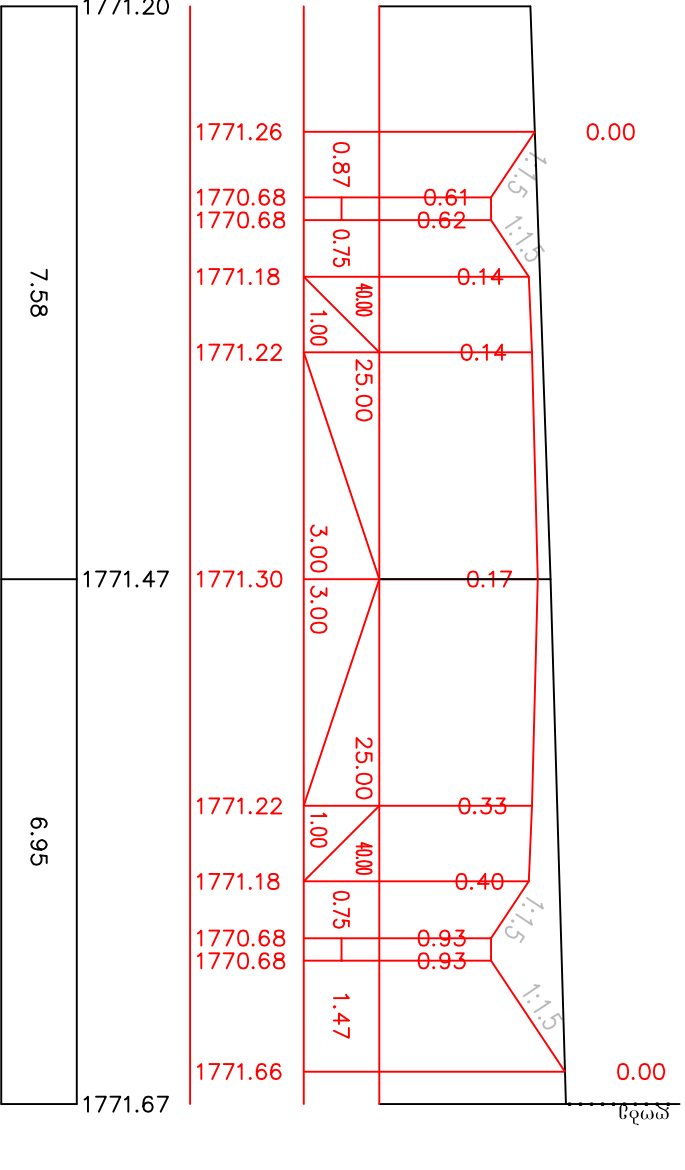


ჰორიზონტალური მასშტაბი 1:100 ვერტიკალური მასშტაბი 1:100			
საპროექტო მონაცემი		ქანობი % მანძილი მ.	1
არსებული მონაცემი		წითელი ნიშნული მ.	2
		შავი ნიშნული მ.	3
		მანძილი მ.	4

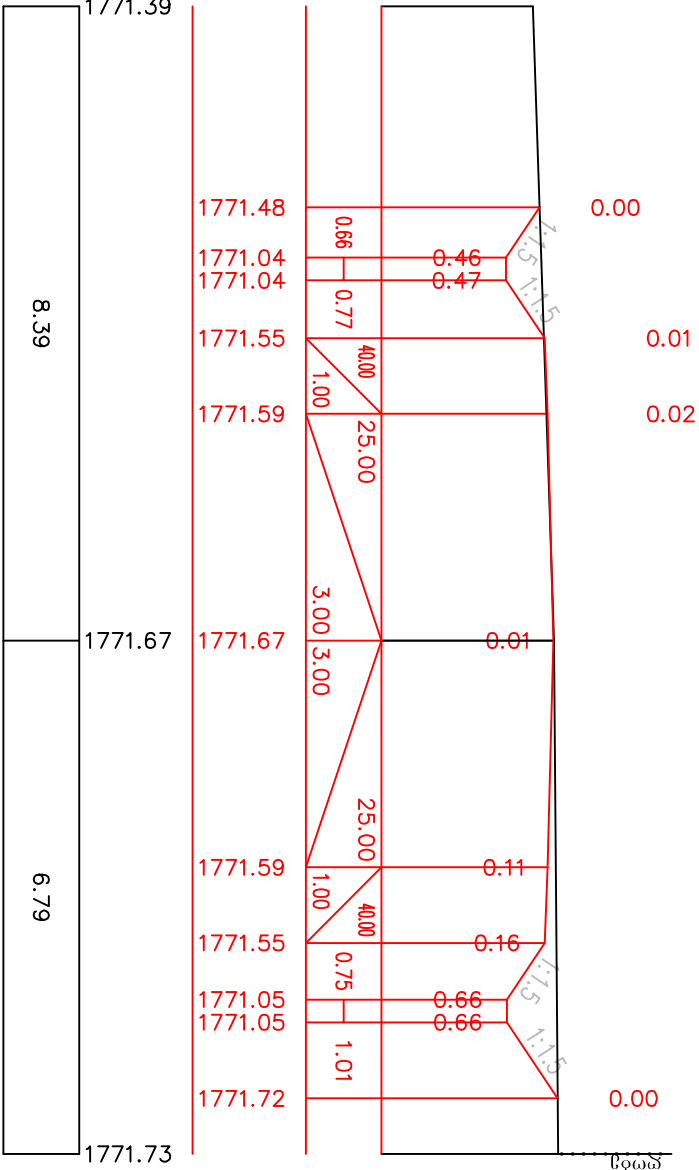


ჰორიზონტალური მასშტაბი 1:100 ვერტიკალური მასშტაბი 1:100			
საპროექტო მონაცემი		ქანობი % მანძილი მ.	1
არსებული მონაცემი		წითელი ნიშნული მ.	2
		შავი ნიშნული მ.	3
		მანძილი მ.	4

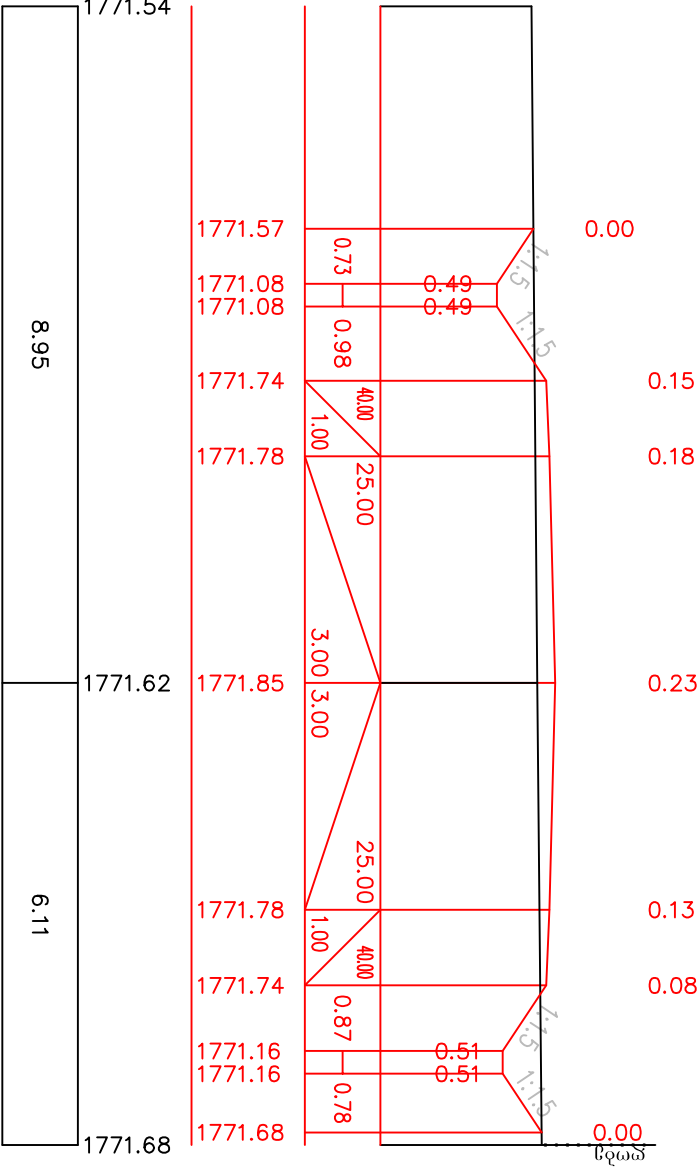


პირი ხინტაღური მასშტაბი 1:100 ვერტიკალური მასშტაბი 1:100		საპროექტო მონაცემი		არსებული მონაცემი	
1	ქანობი % მანძილი მ.	2	წითელი ნიშნული მ.	3	შავი ნიშნული მ.
4	მანძილი მ.				მანძილი მ.

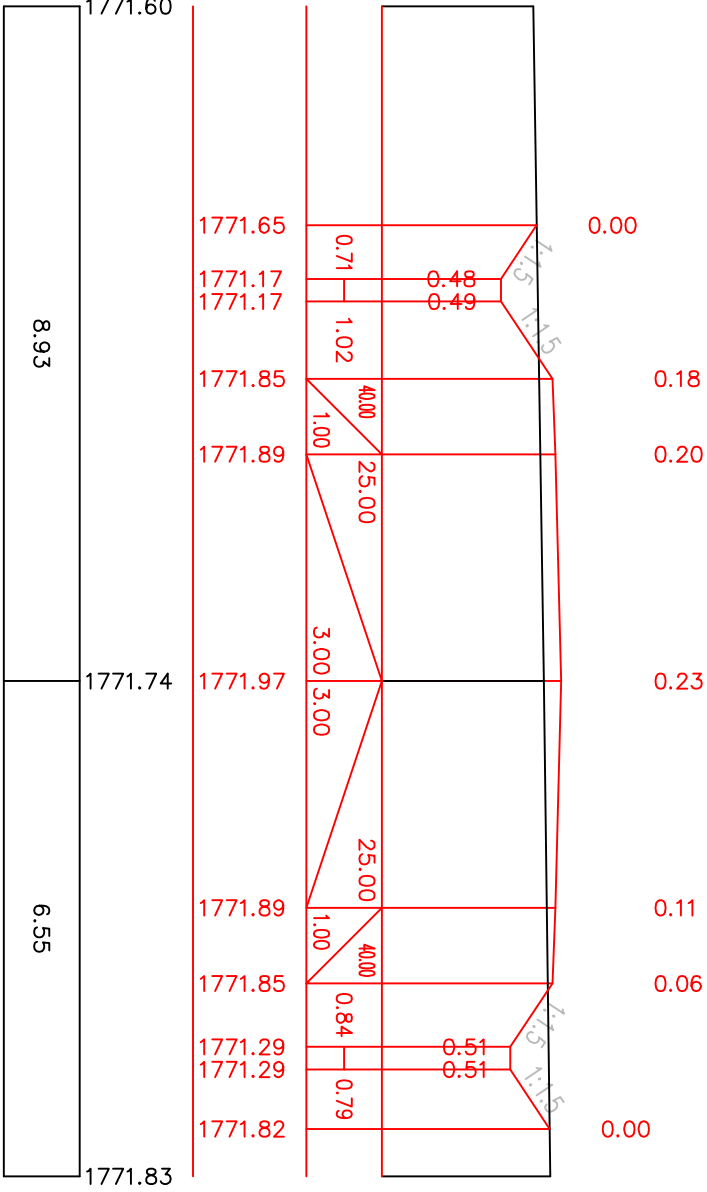


პირი ხინტაღური მასშტაბი 1:100 ვერტიკალური მასშტაბი 1:100		საპროექტო მონაცემი		არსებული მონაცემი	
1	ქანობი % მანძილი მ.	2	წითელი ნიშნული მ.	3	შავი ნიშნული მ.
4	მანძილი მ.				მანძილი მ.


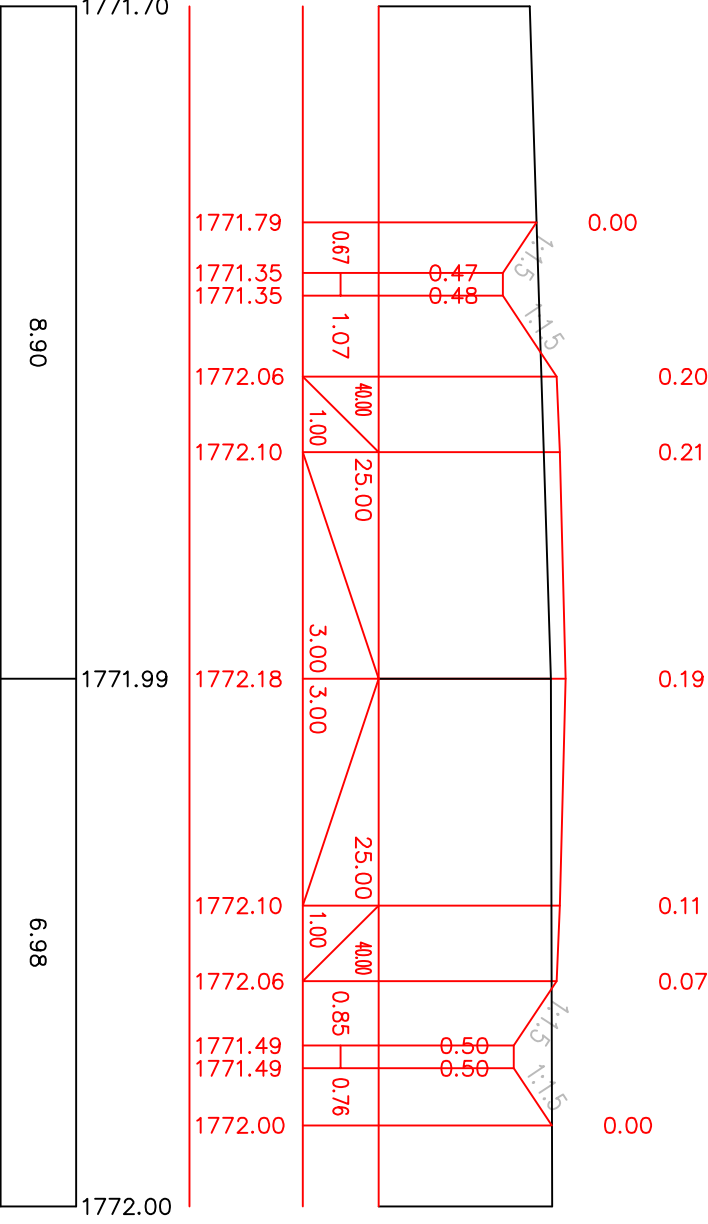


პირი ზარდაღური მასშტაბი 1:100 ვერტიკალური მანძილი 1:100	საპროექტო მონაცემი	ქართული ზომა მანძილი მ.	1	
		წითელი ნიშნული მ.	2	
	არსებული მონაცემი	შავი ნიშნული მ.	3	მანძილი მ.

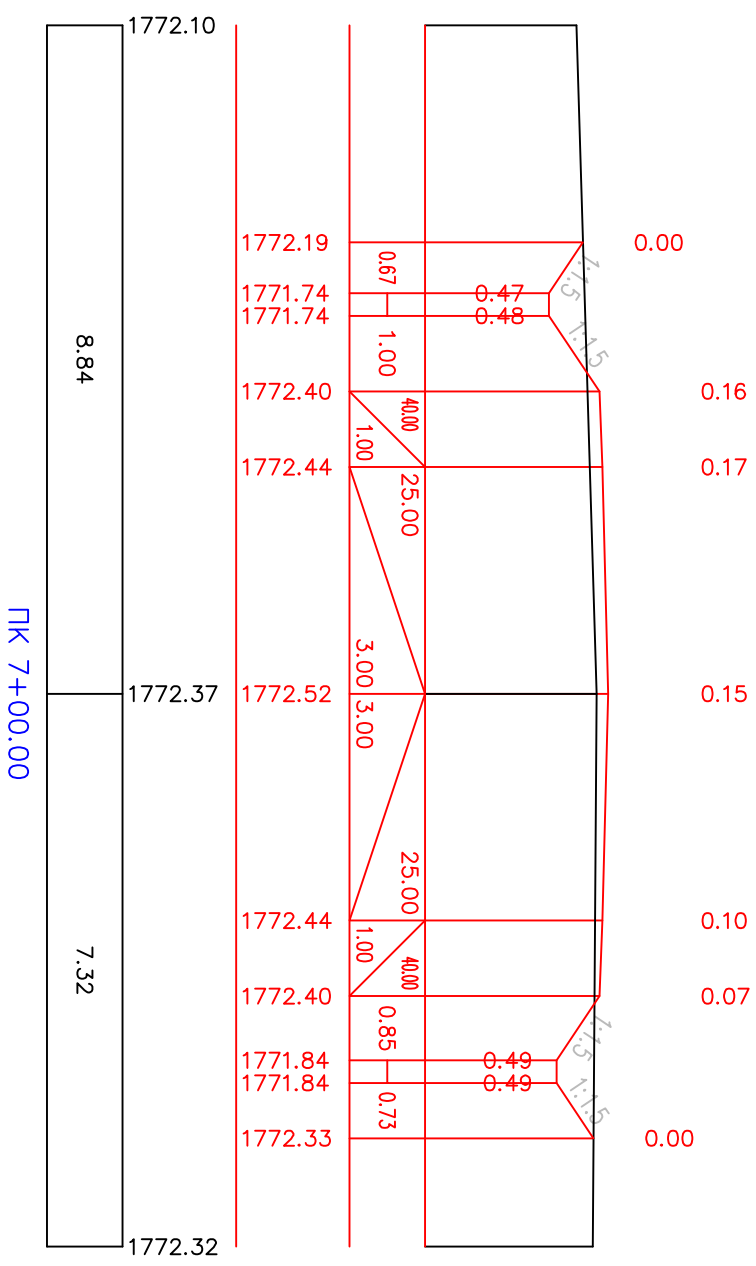


პირი ზანდალური მასშტაბი 1:100 ვერტიკალური მასშტაბი 1:100	ქართული მანძილი მ.		1
	საბრძოლო მანძილი მ.		2
	მედი ნიშნული მ.	3	
	არსებული მონაცემი	მანძილი მ.	4

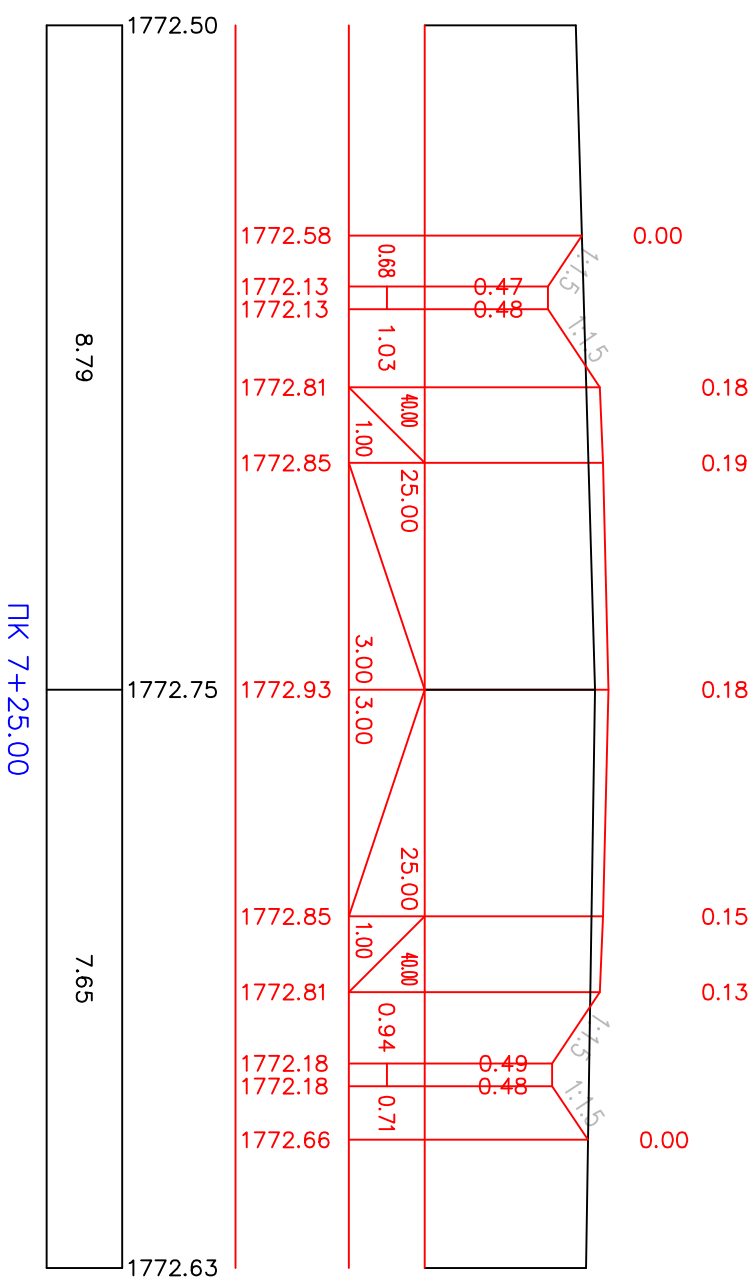

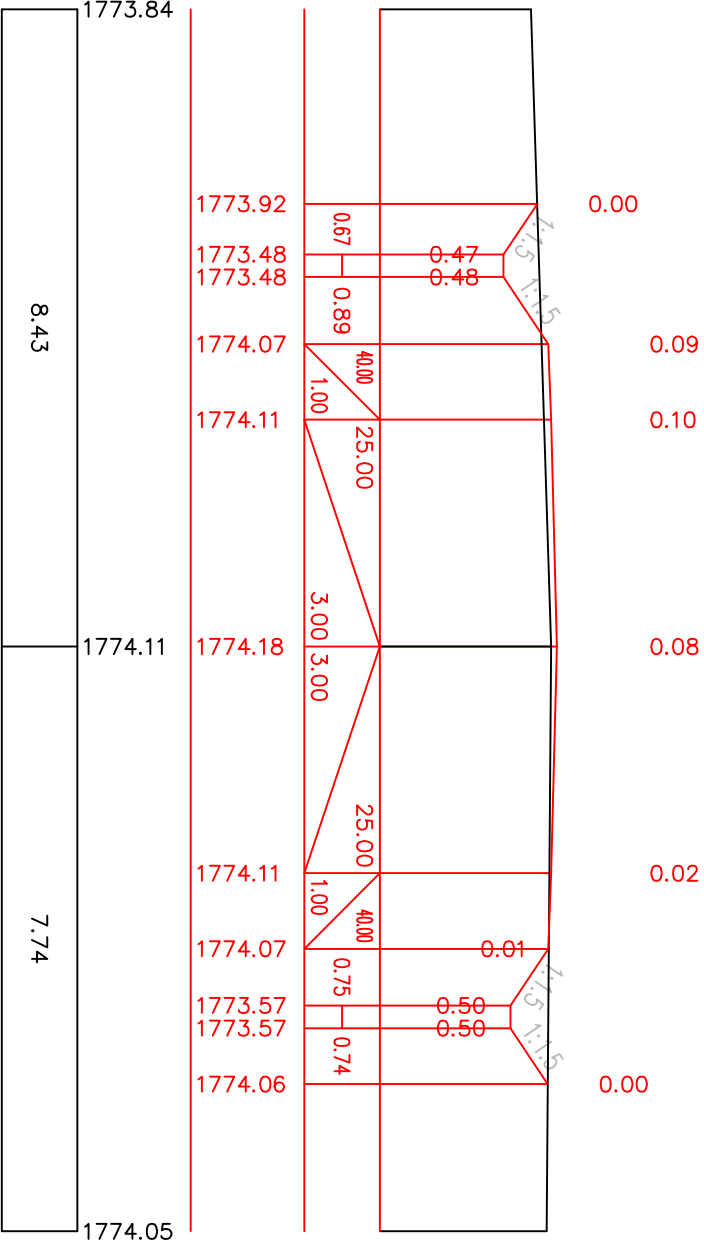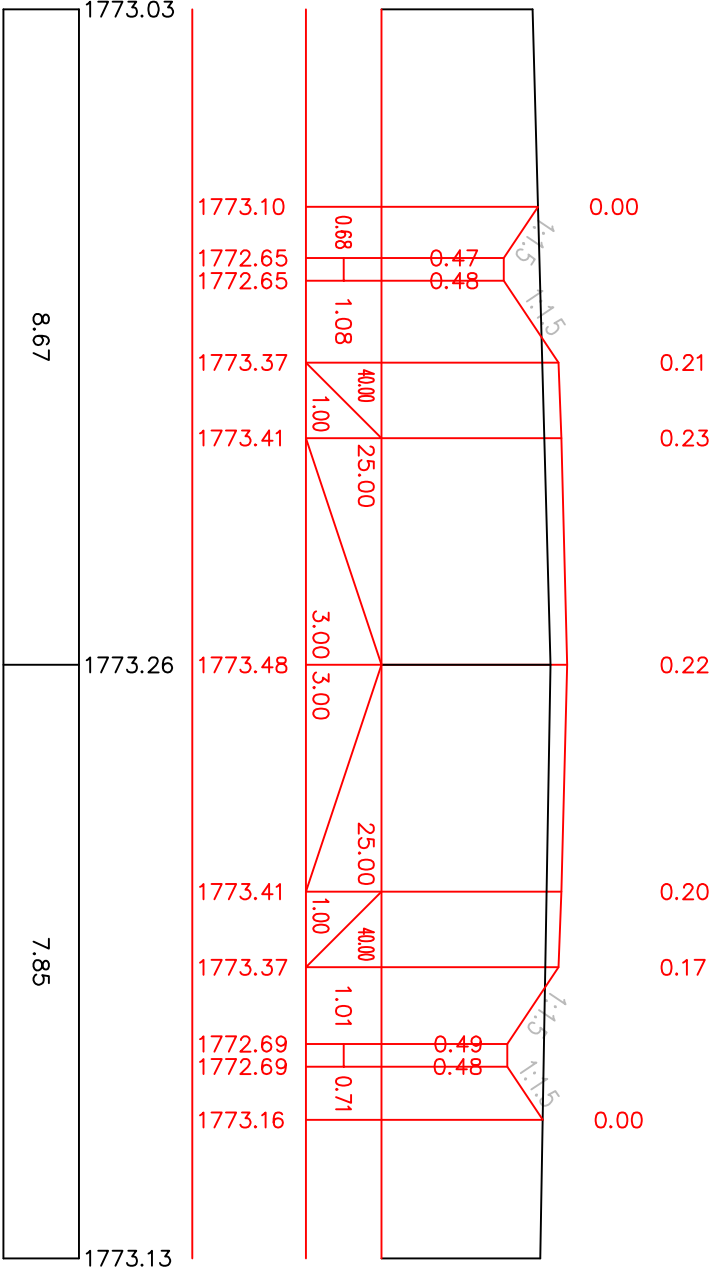


ჰორიზონტალური მასშტაბი 1:100
ვერტიკალური მასშტაბი 1:100

საპროექტო მონაცემი		ქანობი % მანძილი მ.	წითელი ნიშნული მ.
არსებული მონაცემი			
მანძილი მ.	შავი ნიშნული მ.	1	2
	მანძილი მ.	3	4

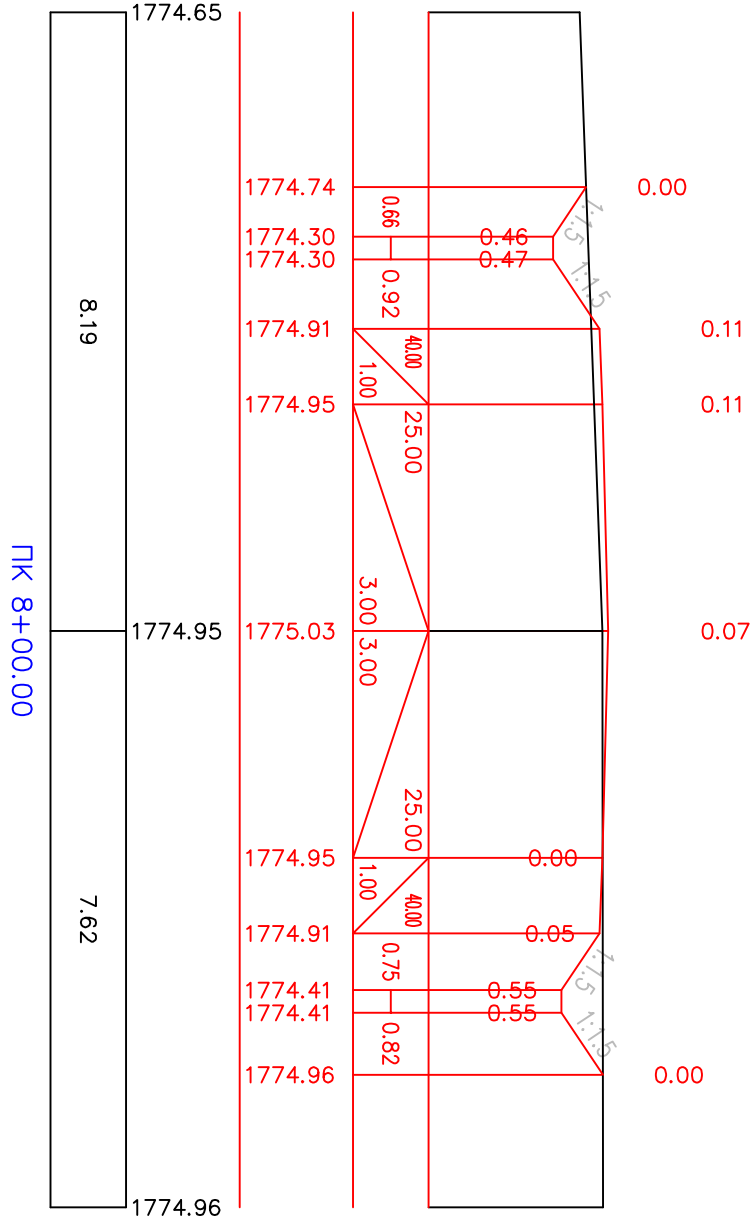


ჰორიზონტალური მასშტაბი 1:100
ვერტიკალური მასშტაბი 1:100

საპროექტო მონაცემი		ქანობი % მანძილი მ.	წითელი ნიშნული მ.
არსებული მონაცემი			
მანძილი მ.	შავი ნიშნული მ.	1	2
	მანძილი მ.	3	4

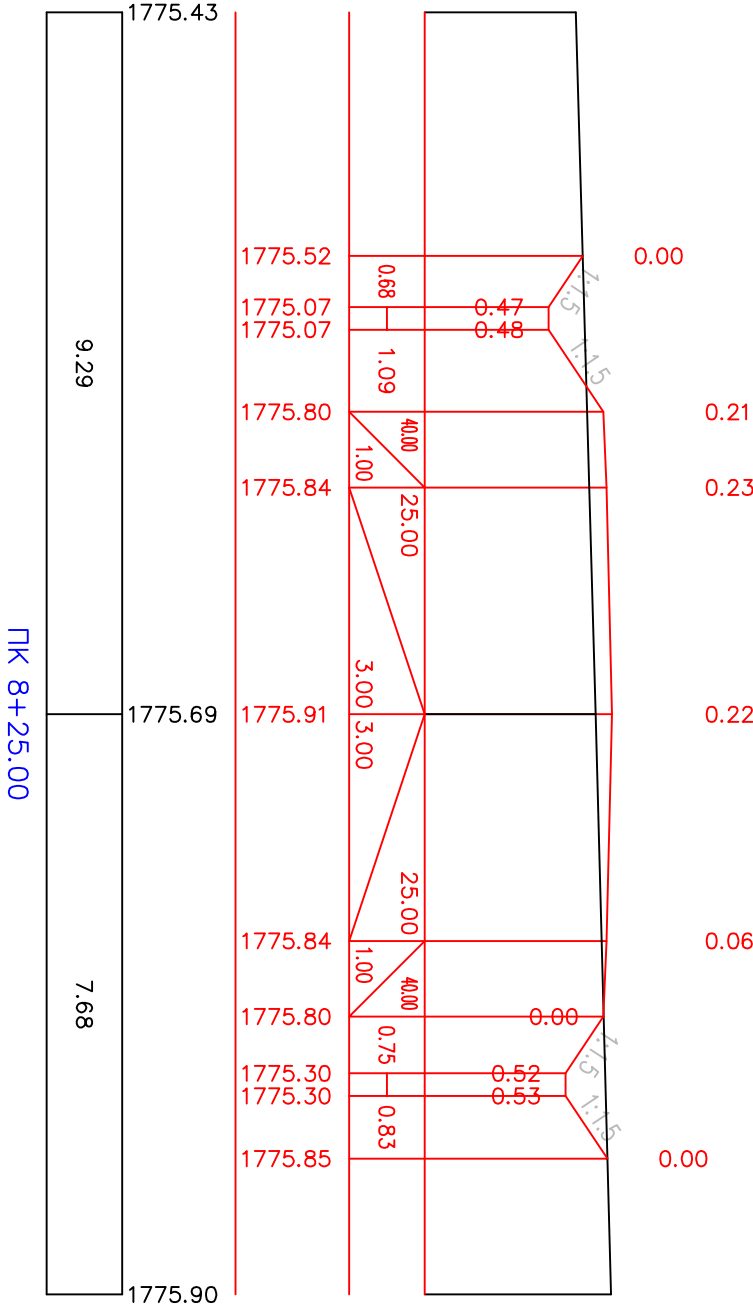


პორტიონტალური მასშტაბი 1:100
ვერტიკალური მასშტაბი 1:100


საპროექტო მონაცემი		ქარიბი % მანძილი მ.	წითელი ნიშნული მ.
არსებული მონაცემი			
მაგი ნიშნული მ.		1	2
მანძილი მ.		3	4

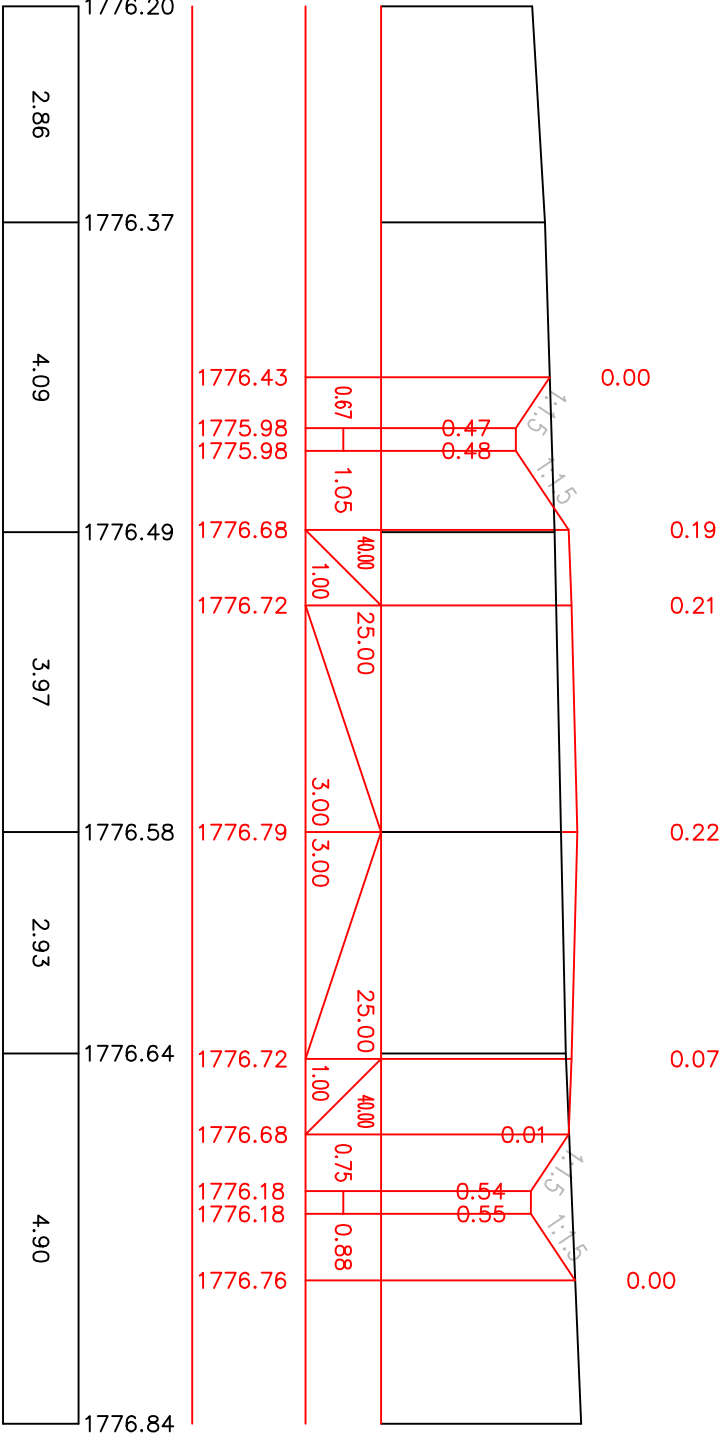


პორტიონტალური მასშტაბი 1:100
ვერტიკალური მასშტაბი 1:100

საპროექტო მონაცემი		ქარიბი % მანძილი მ.	წითელი ნიშნული მ.
არსებული მონაცემი			
მაგი ნიშნული მ.		1	2
მანძილი მ.		3	4

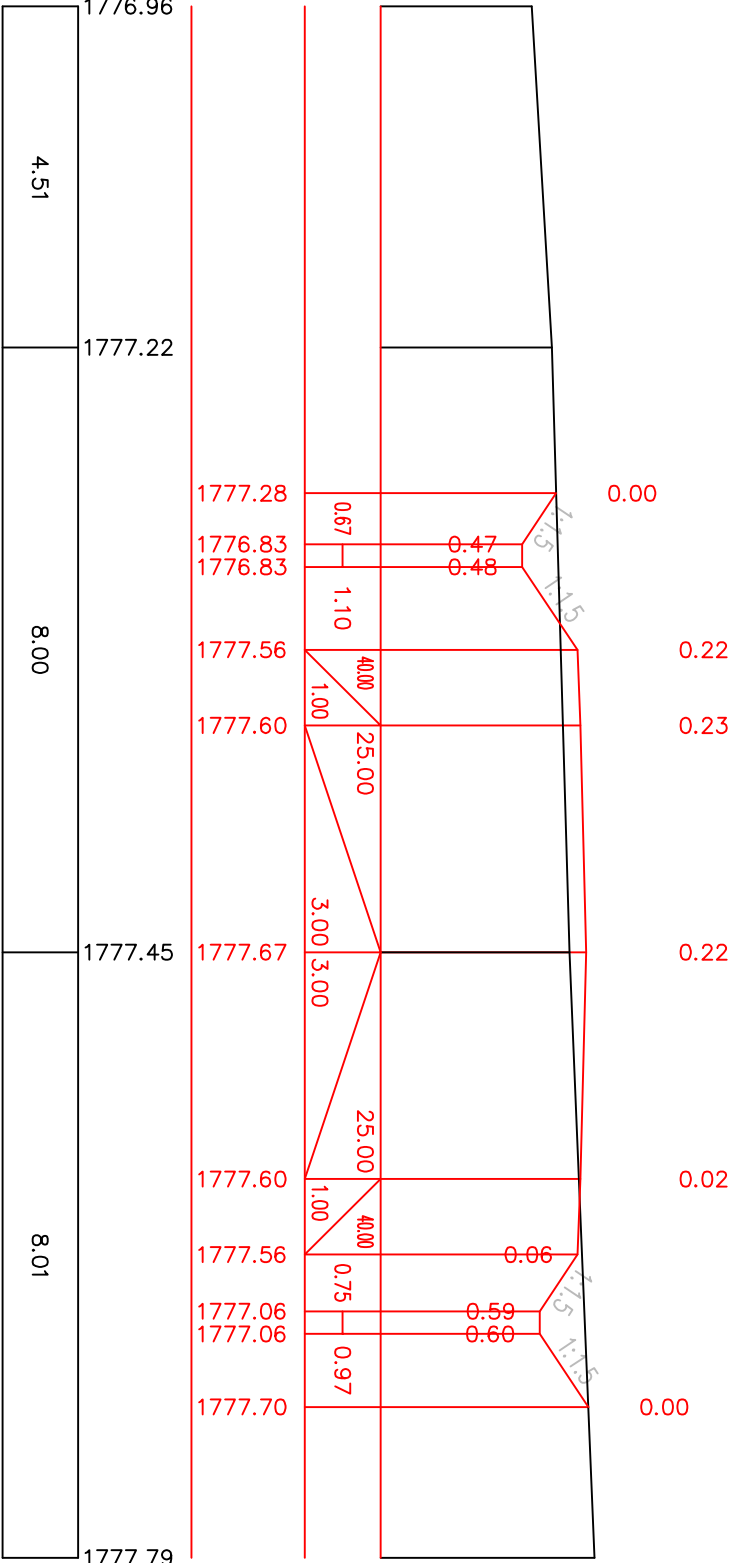

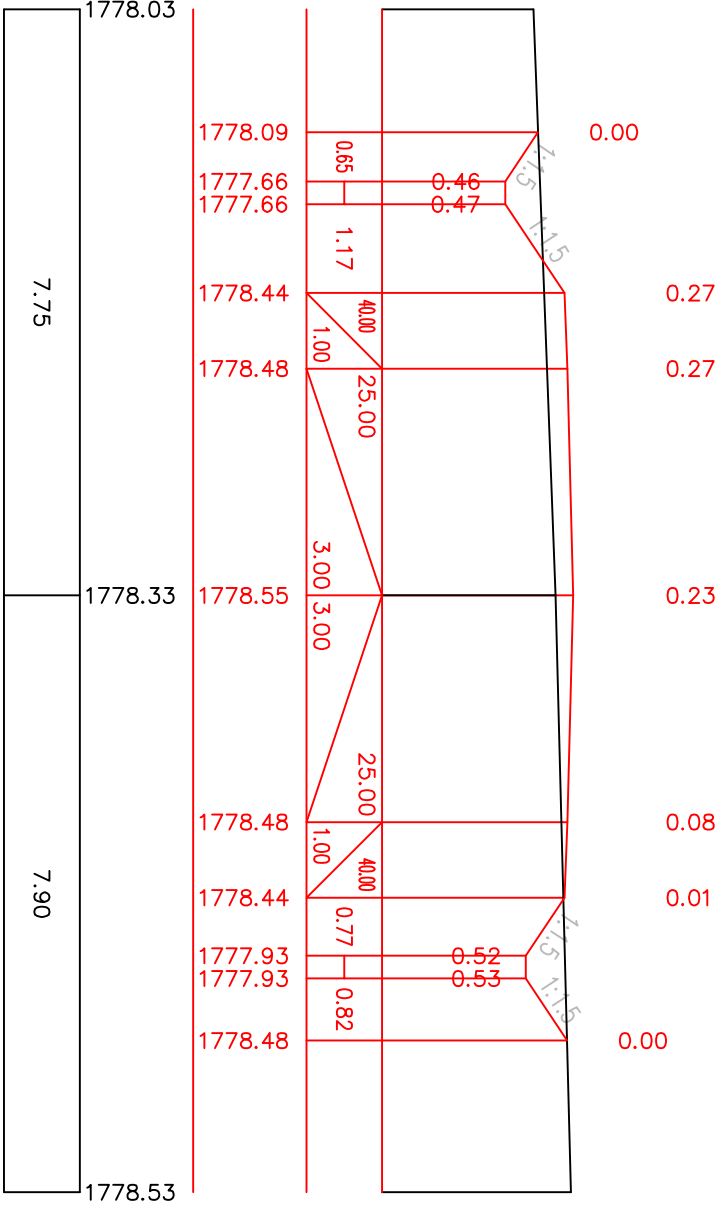


არსებული მონაცემი	საპროექტო მონაცემი	ქართული მანძილი მ.	1
		ყოველი ნიშნული მ.	2
შავი ნიშნული მ.	3		
მანძილი მ.	4		

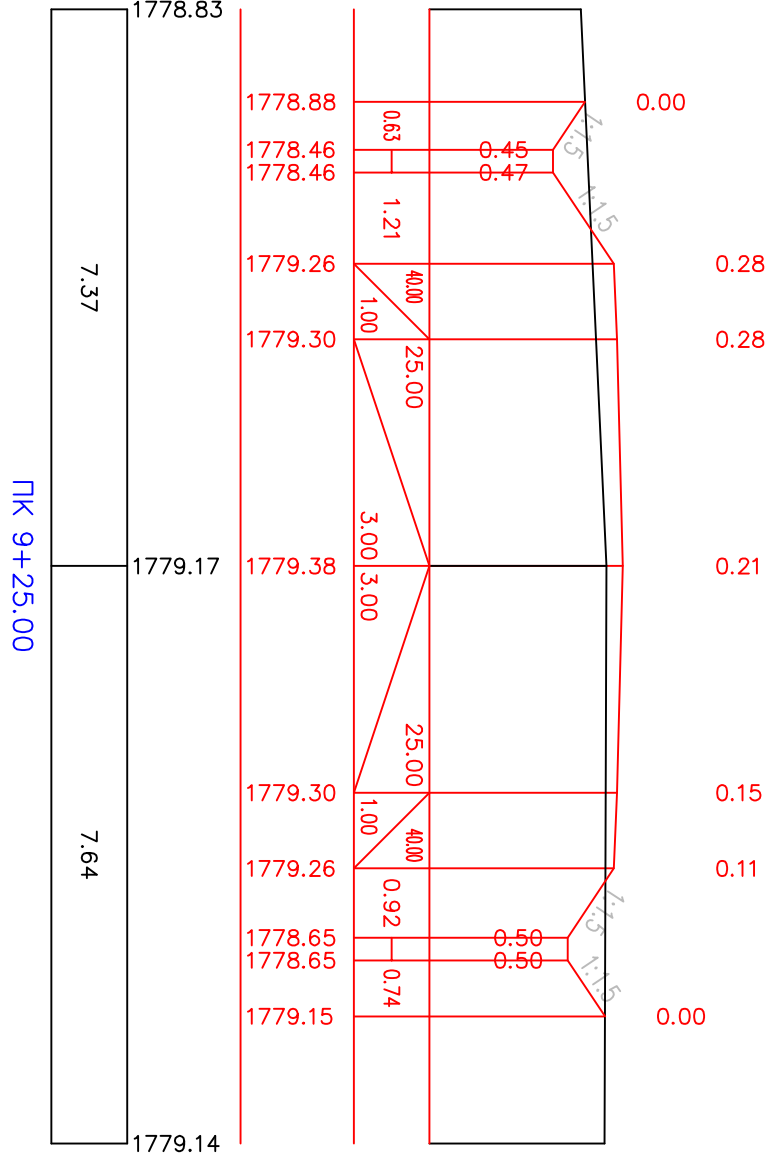




1	ქანობა % მანძილი მ.	საპროექტო მონაცემი	არსებული მონაცემი
2	წითელი ნიშნული მ.		
3	შავი ნიშნული მ.		
4	მანძილი მ.		



პირი ზარდაღური მასშტაბი 1:100 ვერტიკალური მანძილი 1:100	საპროექტო მონაცემი	ქართული ზომა მანძილი მ.	1
		რუსული მანძილი მ.	2
	არსებული მონაცემი	შენიშნული მ.	3

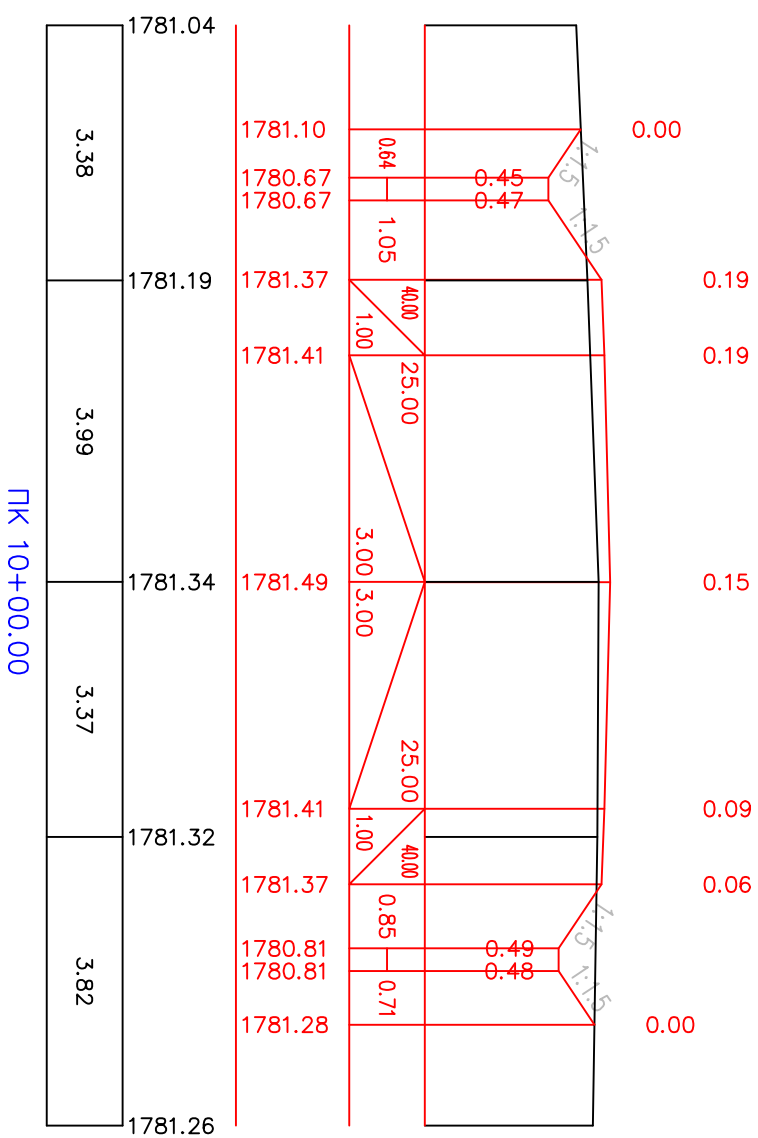


პირი ზანდალური მასშტაბი 1:100 ვერტიკალური მასშტაბი 1:100	ქართული მანძილი მ.	1
	ქართული მანძილი მ.	2
	ქართული მანძილი მ.	3
არსებული მონაცემი	მანძილი მ.	4

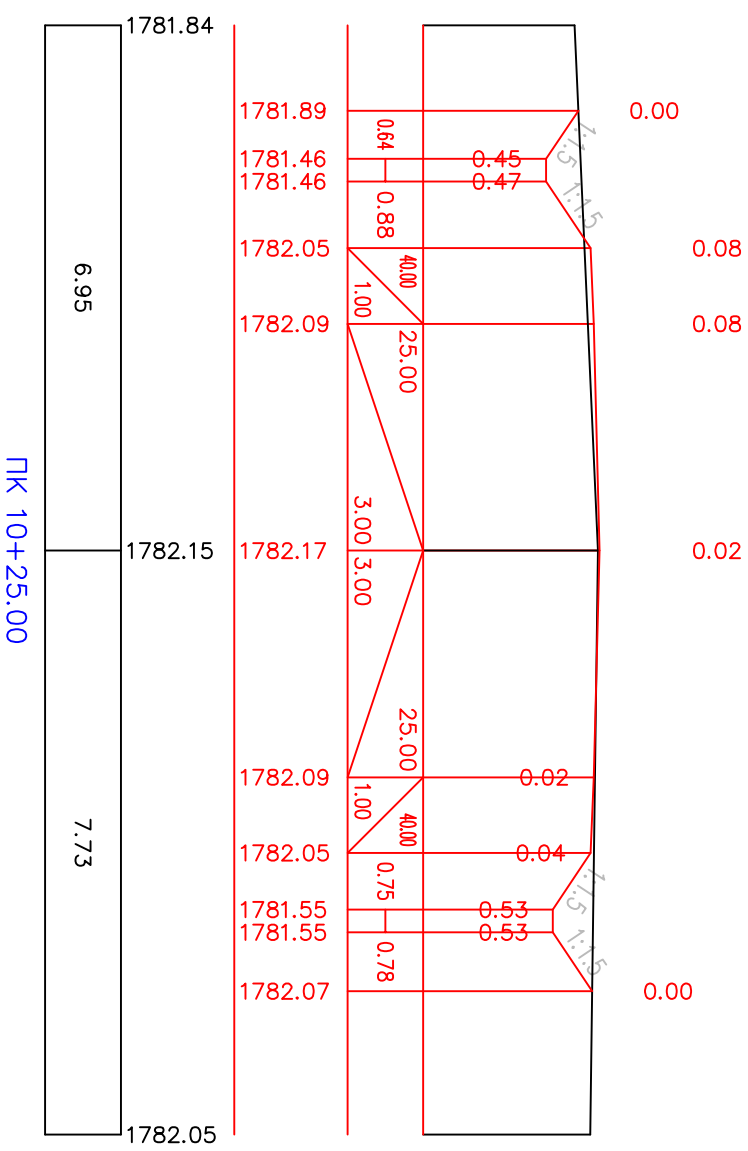

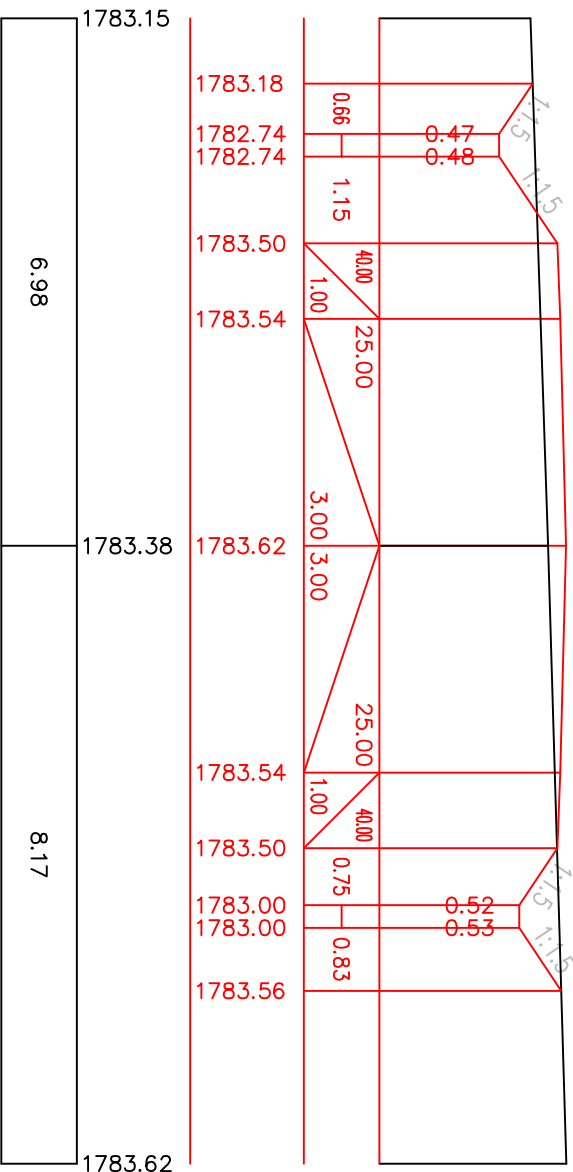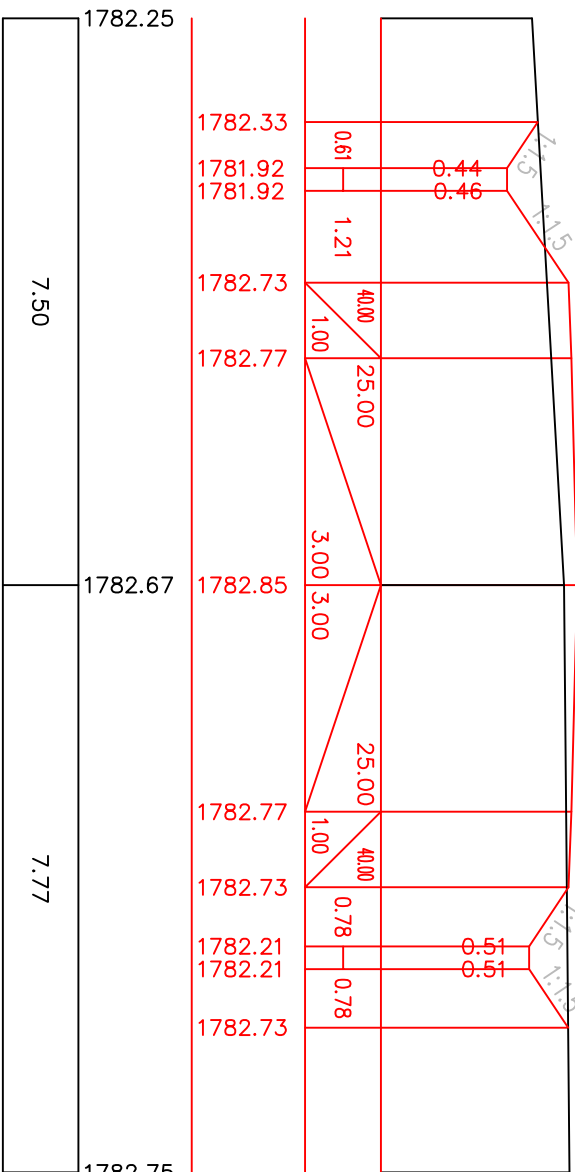


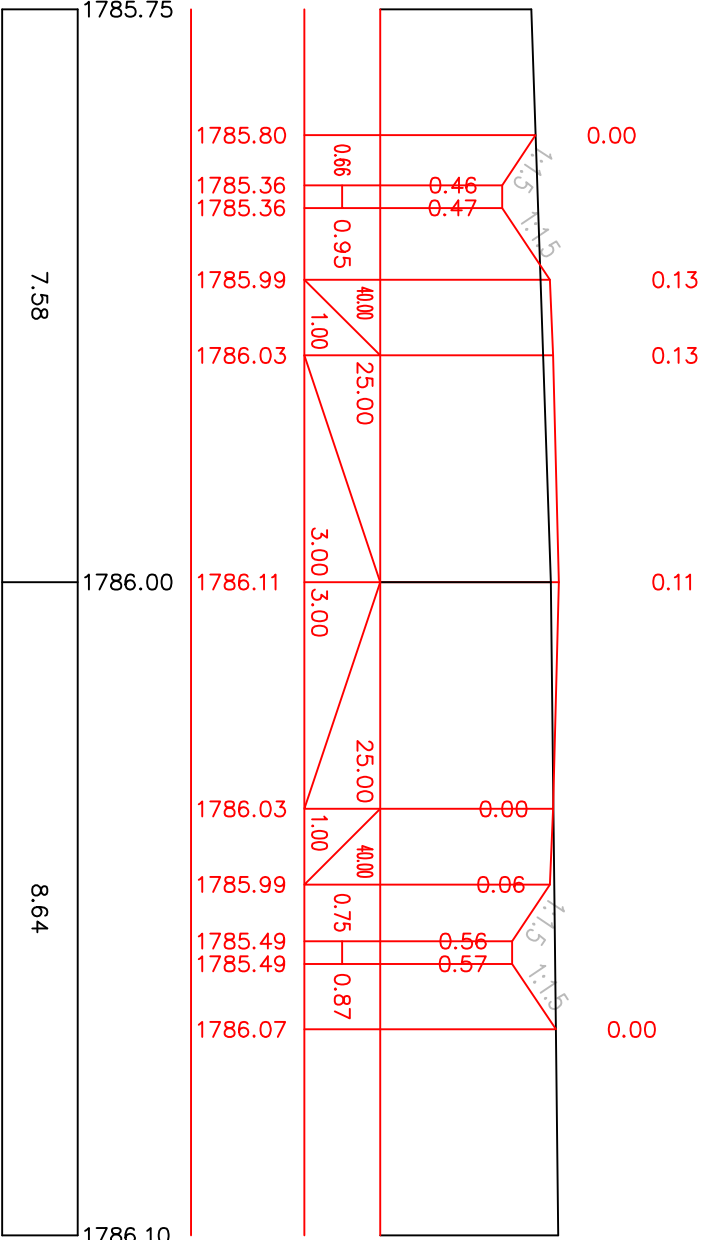
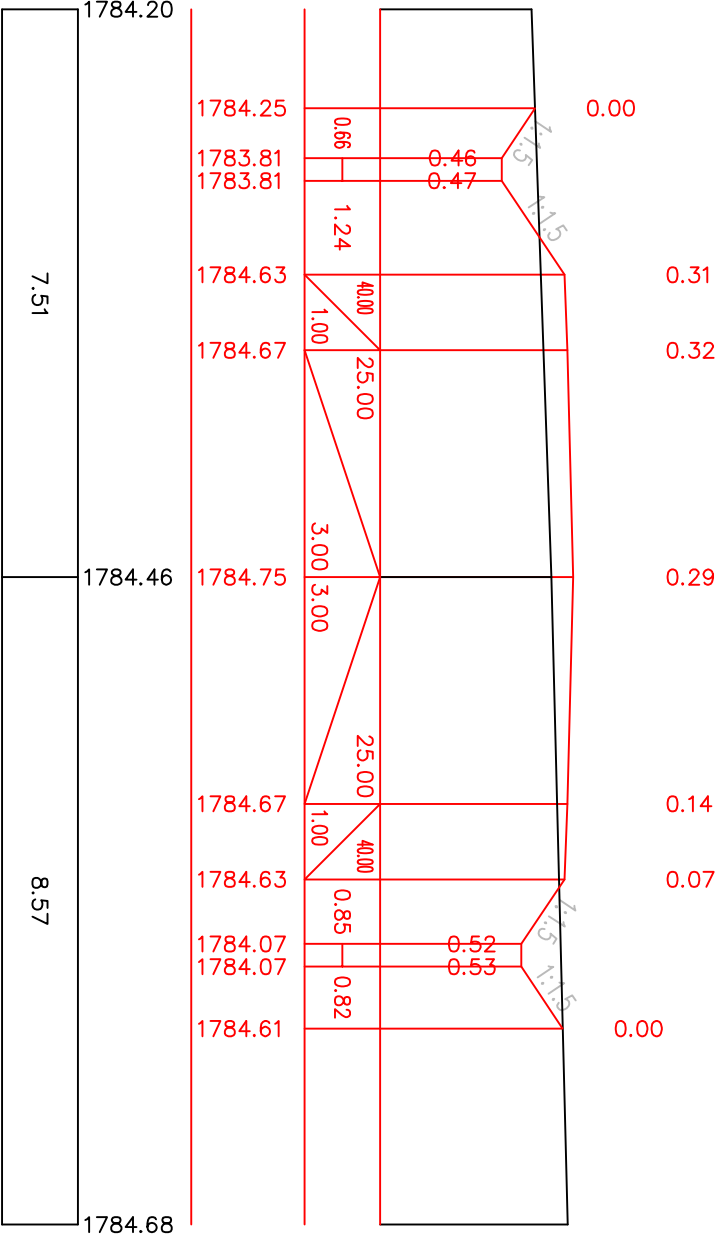


პირიხინტაღური მასშტაბი 1:100 ვერტიკალური მასშტაბი 1:100	
საპროექტო მონაცემი	
ქანობი % მანძილი მ.	წითელი ნიშნული მ.
1	2
არსებული მონაცემი	
შავი ნიშნული მ.	მანძილი მ.
3	4

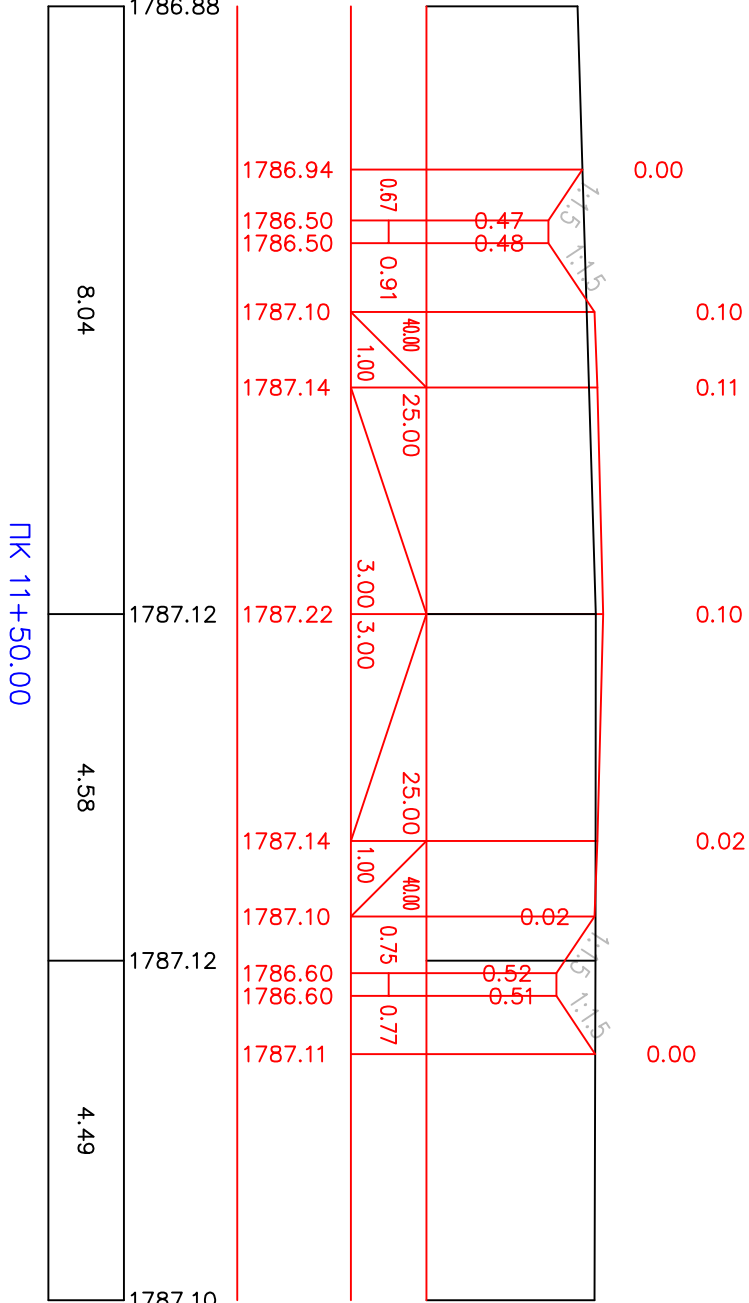


პირიხინტაღური მასშტაბი 1:100 ვერტიკალური მასშტაბი 1:100	
საპროექტო მონაცემი	
ქანობი % მანძილი მ.	წითელი ნიშნული მ.
1	2
არსებული მონაცემი	
შავი ნიშნული მ.	მანძილი მ.
3	4

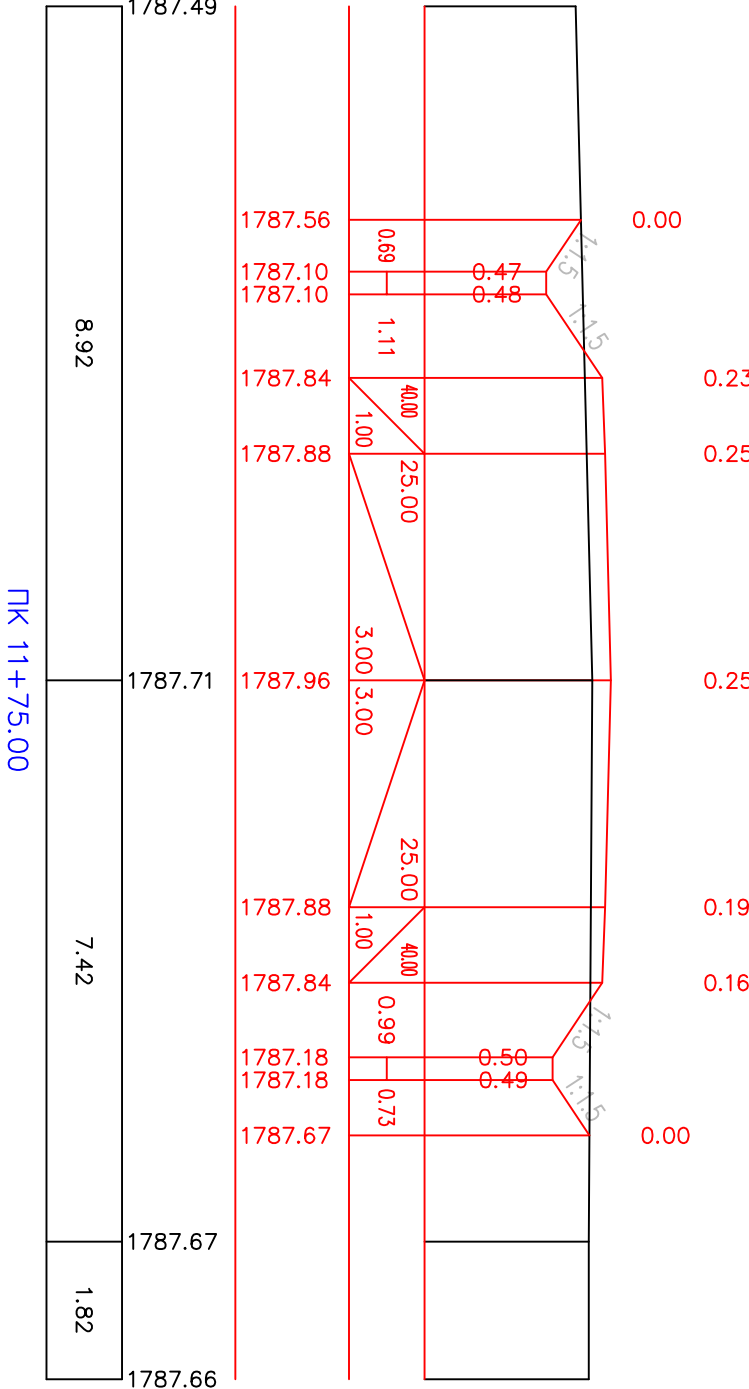

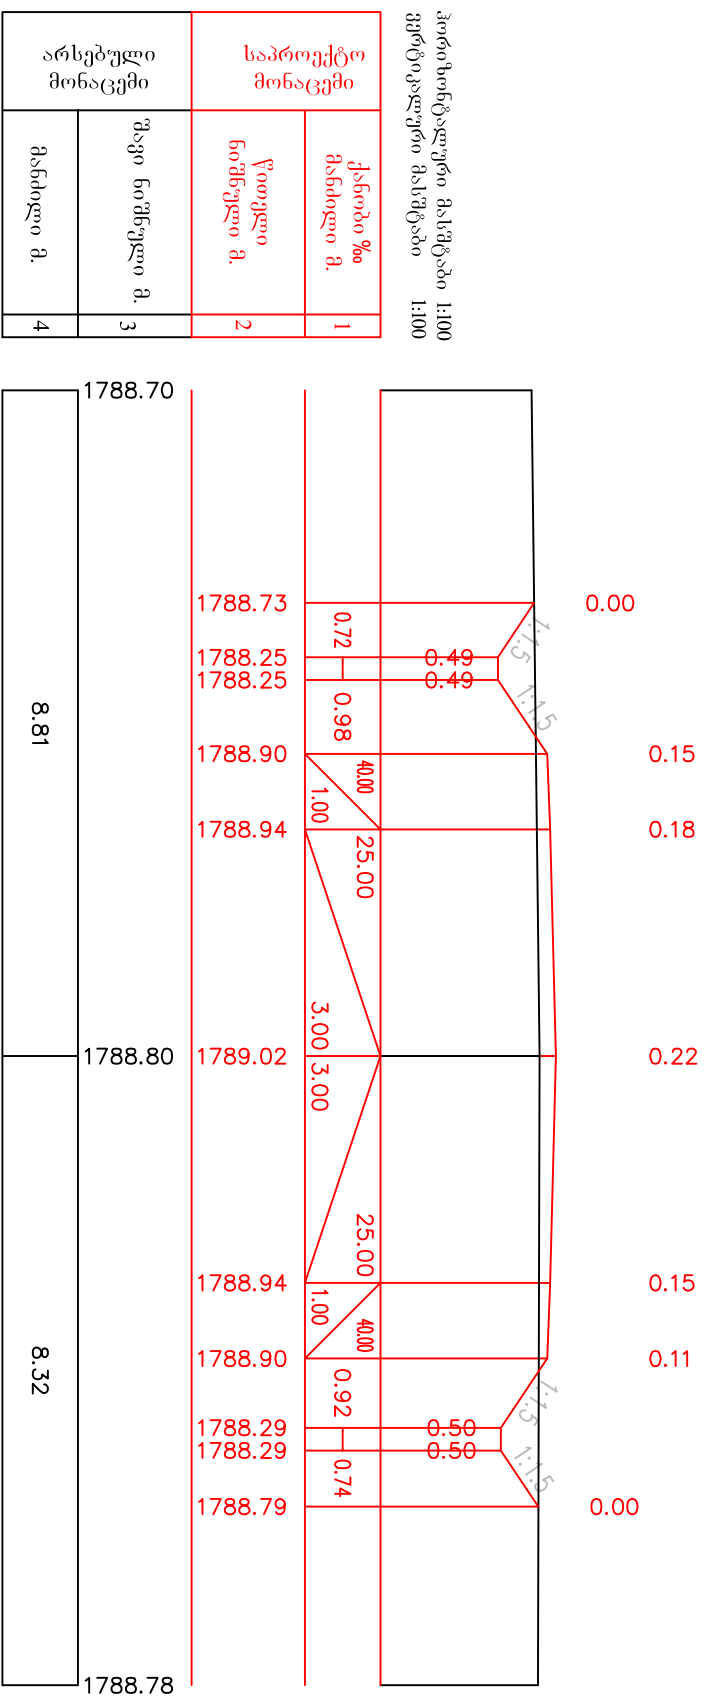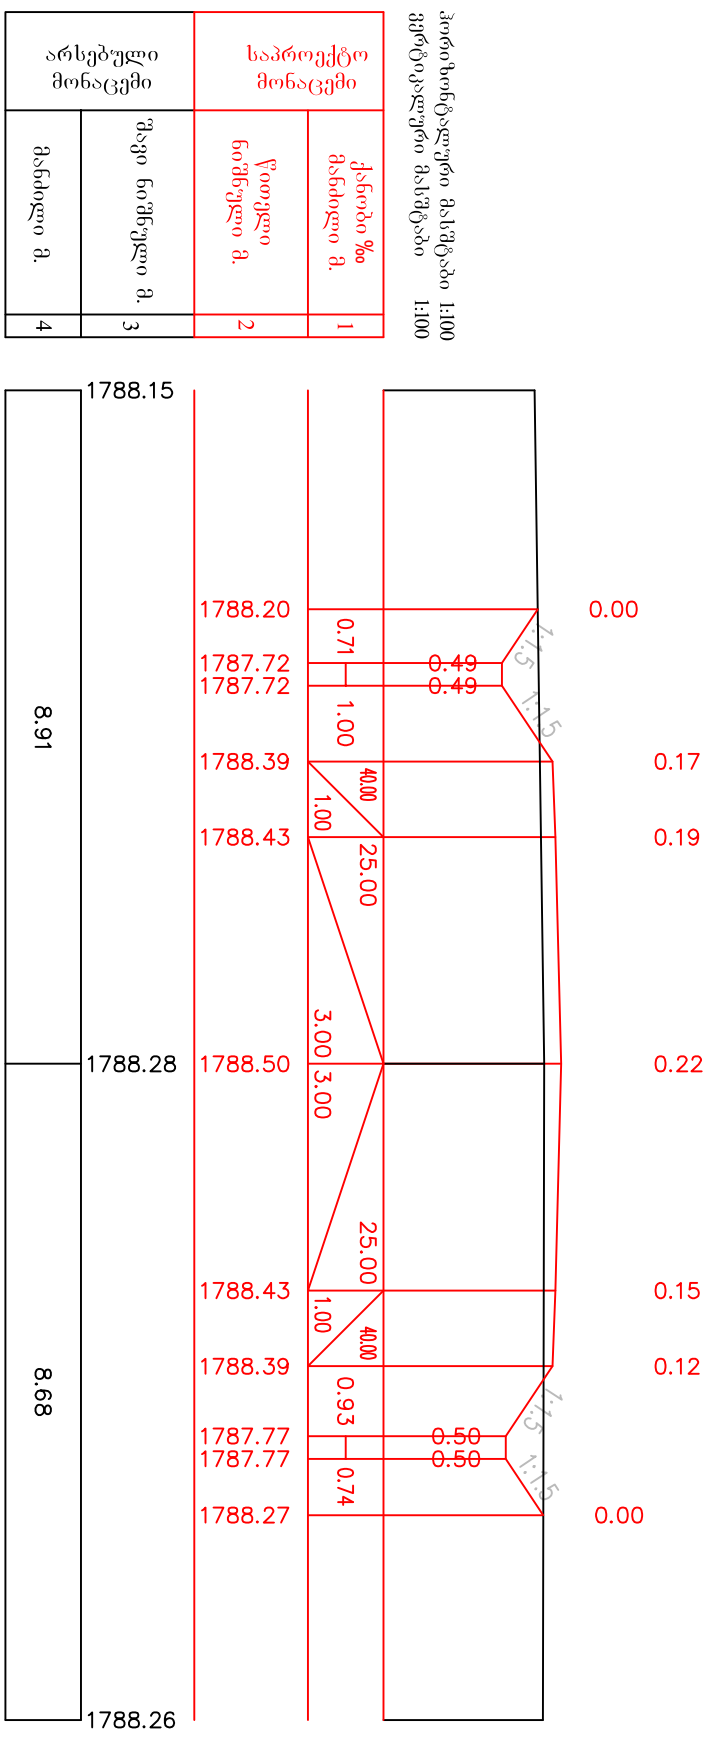


ჰორიზონტალური მასშტაბი 1:100
ვერტიკალური მასშტაბი 1:100

საპროექტო მონაცემი		ქანობი % მანძილი მ.	წითელი ნიშნული მ.
არსებული მონაცემი			
ზავი ნიშნული მ.		1	2
მანძილი მ.		3	4

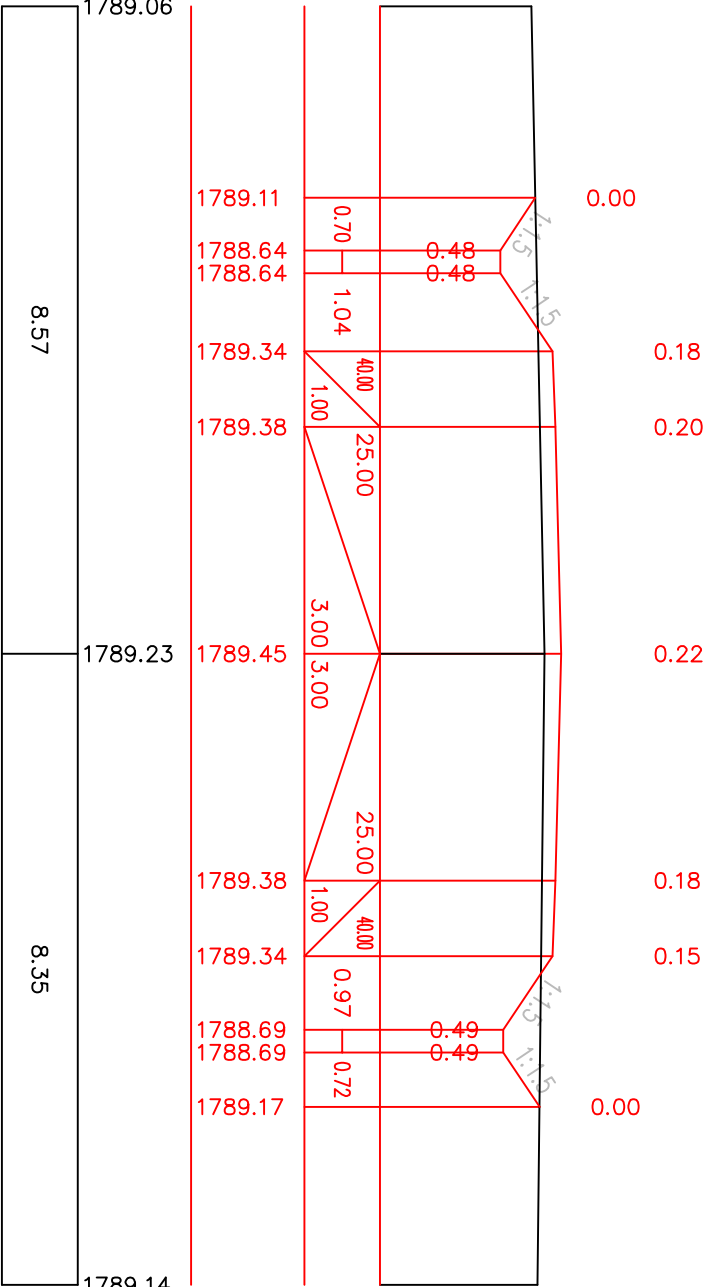


ჰორიზონტალური მასშტაბი 1:100
ვერტიკალური მასშტაბი 1:100

საპროექტო მონაცემი		ქანობი % მანძილი მ.	წითელი ნიშნული მ.
არსებული მონაცემი			
ზავი ნიშნული მ.		1	2
მანძილი მ.		3	4

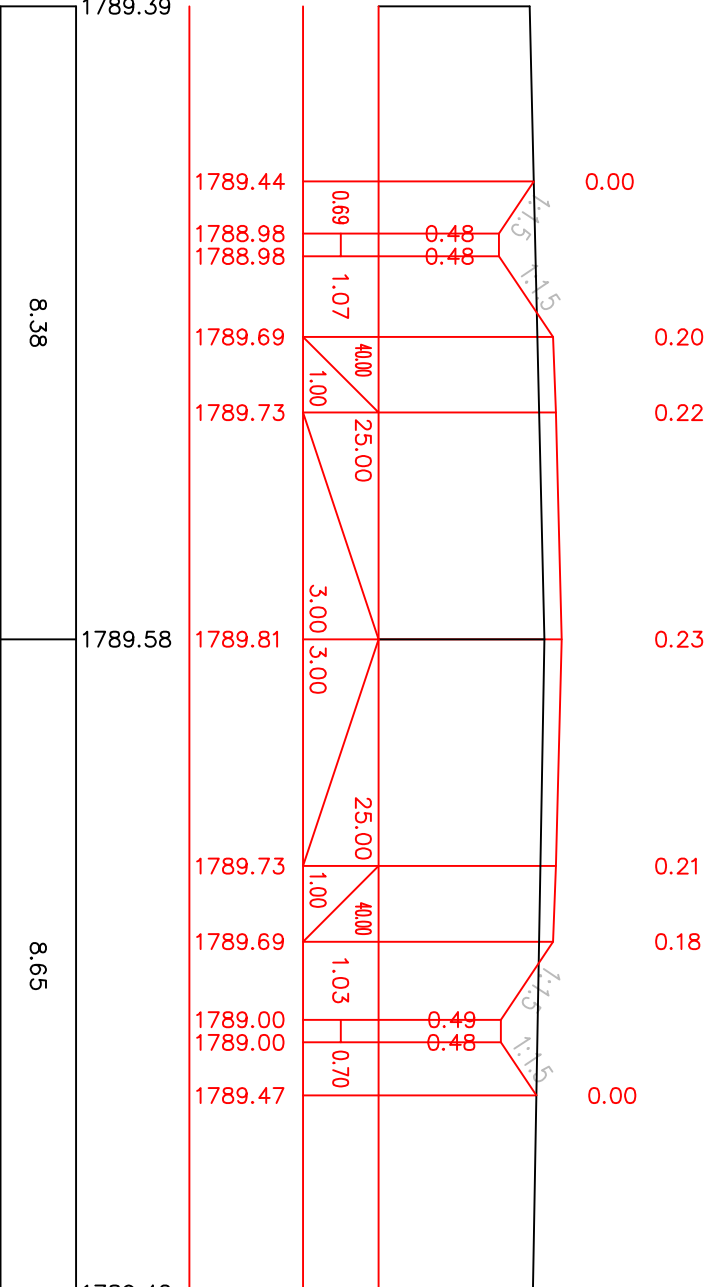


პორტიონტალური მასშტაბი 1:100
ვერტიკალური მასშტაბი 1:100

საპროექტო მონაცემი		ქანობი % მანიძლი მ.	წითელი ნიშნული მ.
2		1	2
არსებული მონაცემი		მაგი ნიშნული მ.	3
4		მანიძლი მ.	4

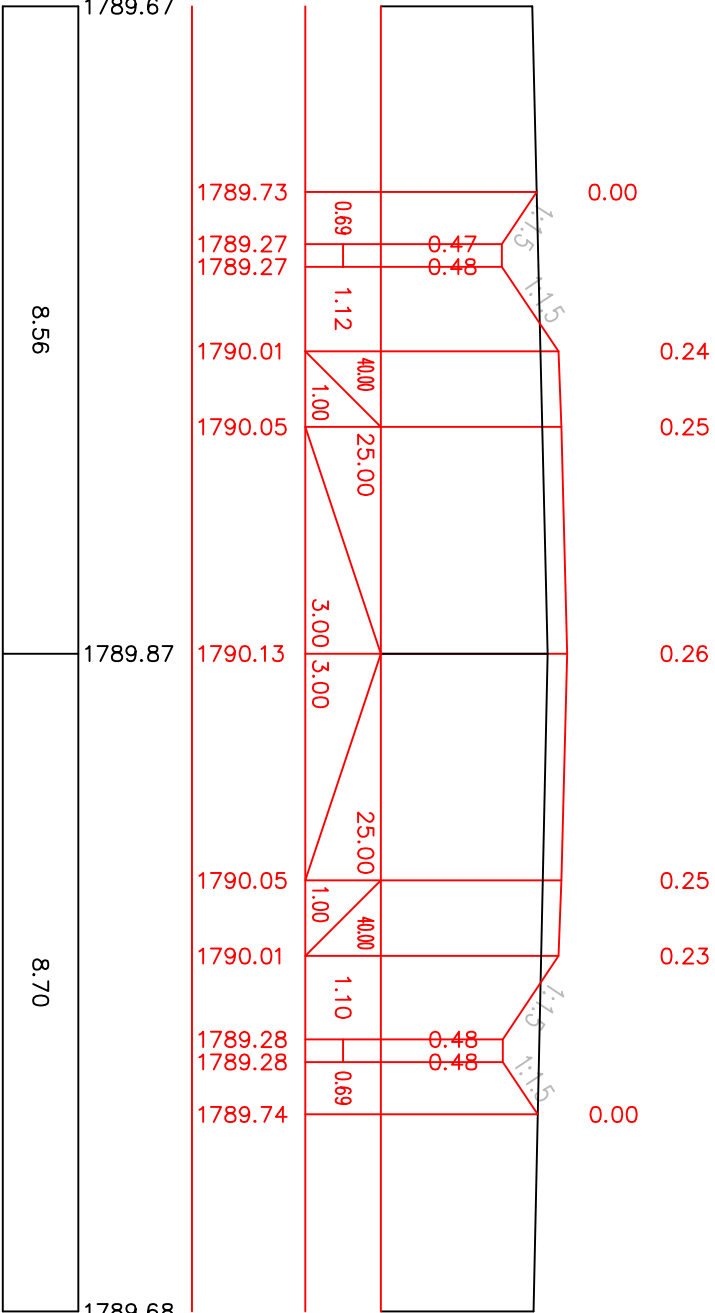


პორტიონტალური მასშტაბი 1:100
ვერტიკალური მასშტაბი 1:100

საპროექტო მონაცემი		ქანობი % მანიძლი მ.	წითელი ნიშნული მ.
2		1	2
არსებული მონაცემი		მაგი ნიშნული მ.	3
4		მანიძლი მ.	4

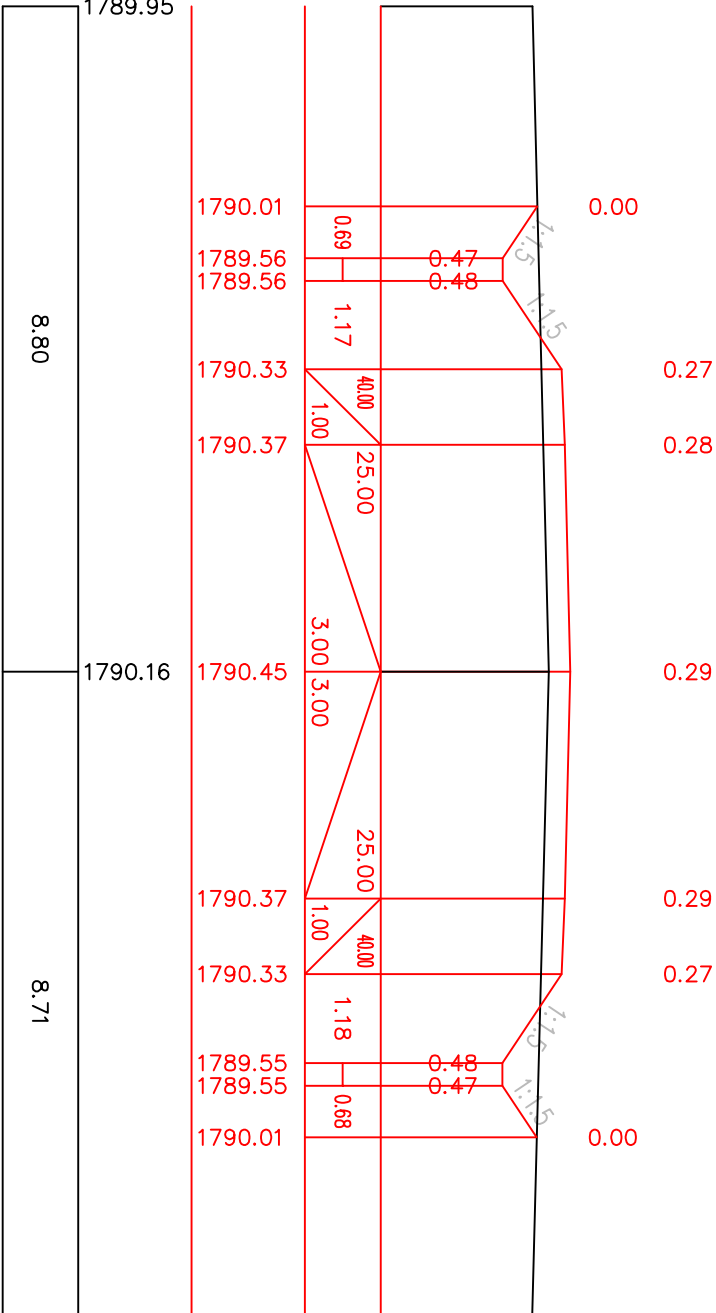


პორტირებადური მასშტაბი 1:100
ვერტიკალური მასშტაბი 1:100

არსებული მონაცემი	საპროექტო მონაცემი	
	ქანობი % მანიძლი მ.	წითელი ნიშნული მ.
მაგი ნიშნული მ.	3	
მანიძლი მ.	4	

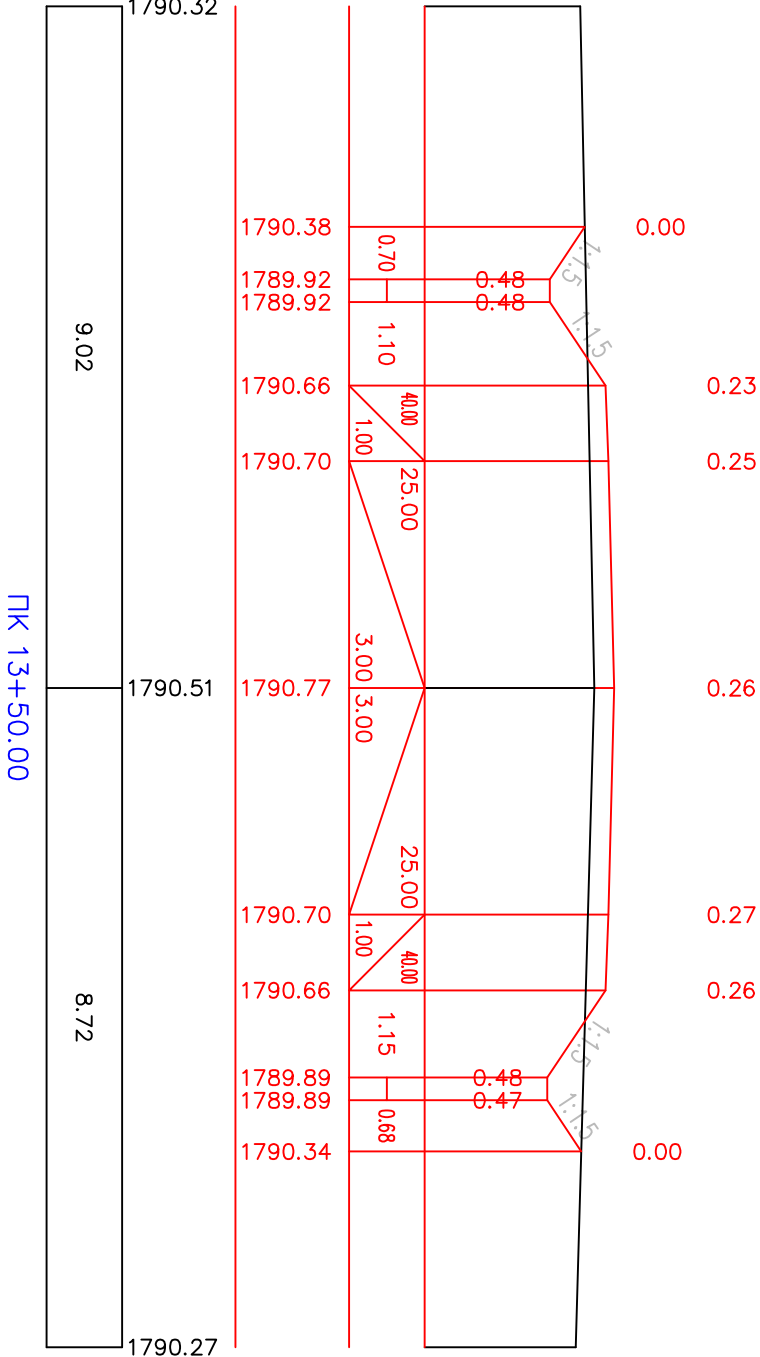


პორტირებადური მასშტაბი 1:100
ვერტიკალური მასშტაბი 1:100

არსებული მონაცემი	საპროექტო მონაცემი	
	ქანობი % მანიძლი მ.	წითელი ნიშნული მ.
მაგი ნიშნული მ.	3	
მანიძლი მ.	4	

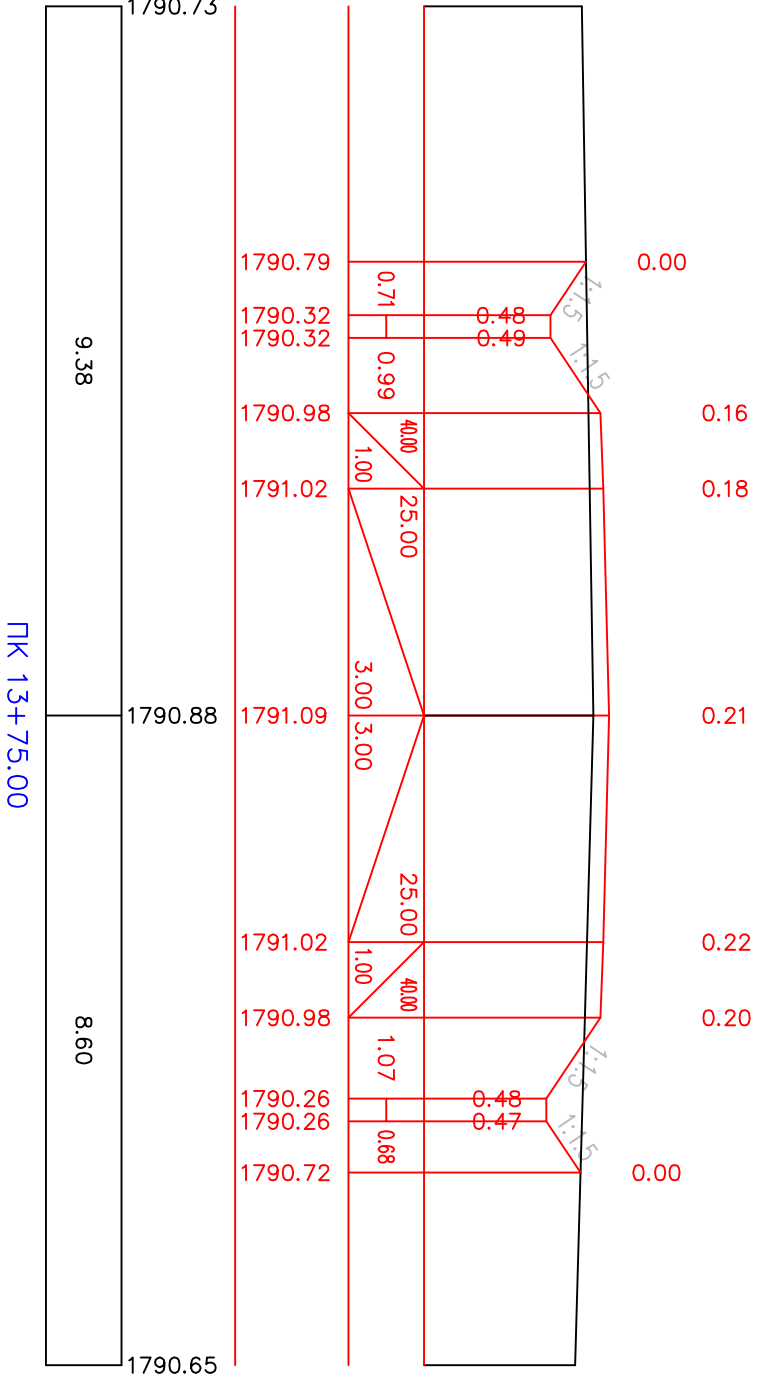


ჰორიზონტალური მასშტაბი 1:100
ვერტიკალური მასშტაბი 1:100

საპროექტო მონაცემი	ქანობი % მანძილი მ.	წითელი ნიშნული მ.
	1	
არსებული მონაცემი	შავი ნიშნული მ.	3
	მანძილი მ.	4

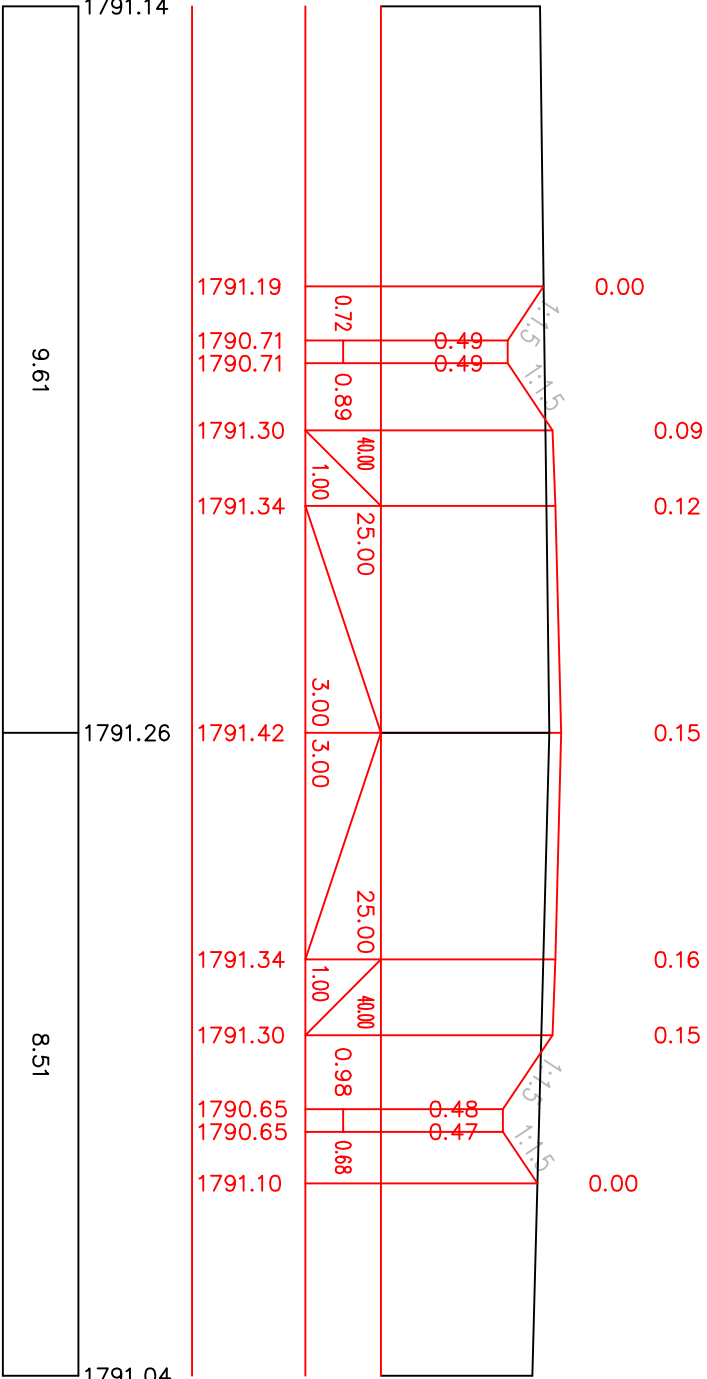


ჰორიზონტალური მასშტაბი 1:100
ვერტიკალური მასშტაბი 1:100

საპროექტო მონაცემი	ქანობი % მანძილი მ.	წითელი ნიშნული მ.
	1	
არსებული მონაცემი	შავი ნიშნული მ.	3
	მანძილი მ.	4

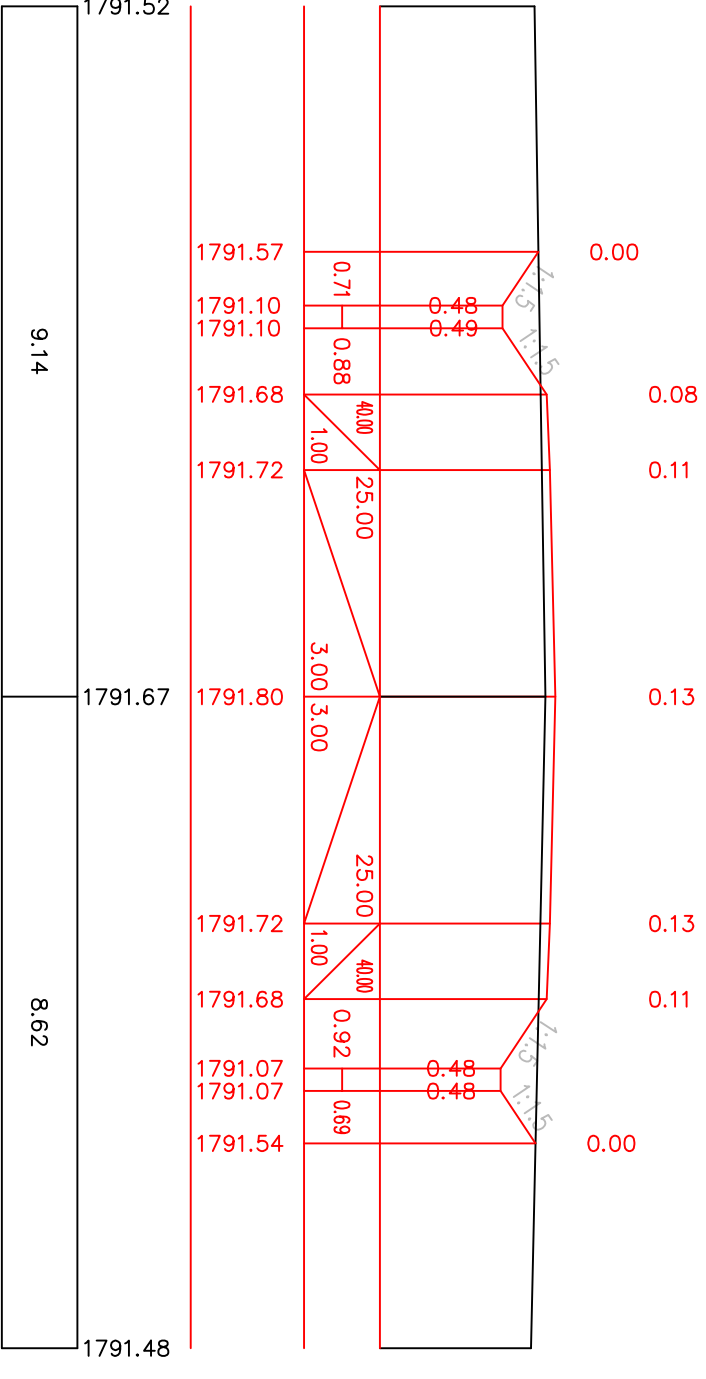


ჰორიზონტალური მასშტაბი 1:100
ვერტიკალური მასშტაბი 1:100



საპროექტო მონაცემი		ქანობი % მანიძლი მ.	წითელი ნიშნული მ.
არსებული მონაცემი			
მავი ნიშნული მ.	მანიძლი მ.	1	2
		3	4


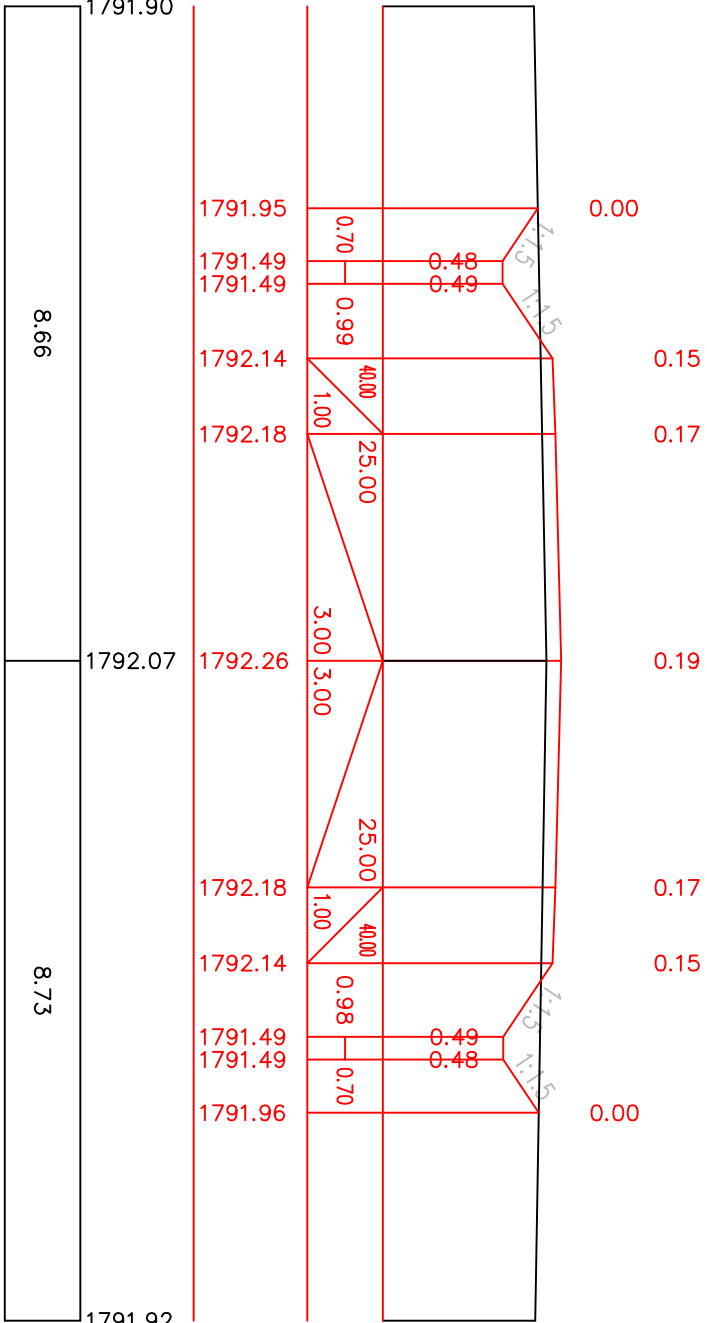



ჰორიზონტალური მასშტაბი 1:100
ვერტიკალური მასშტაბი 1:100

საპროექტო მონაცემი		ქანობი % მანიძლი მ.	წითელი ნიშნული მ.
არსებული მონაცემი			
მავი ნიშნული მ.	მანიძლი მ.	1	2
		3	4

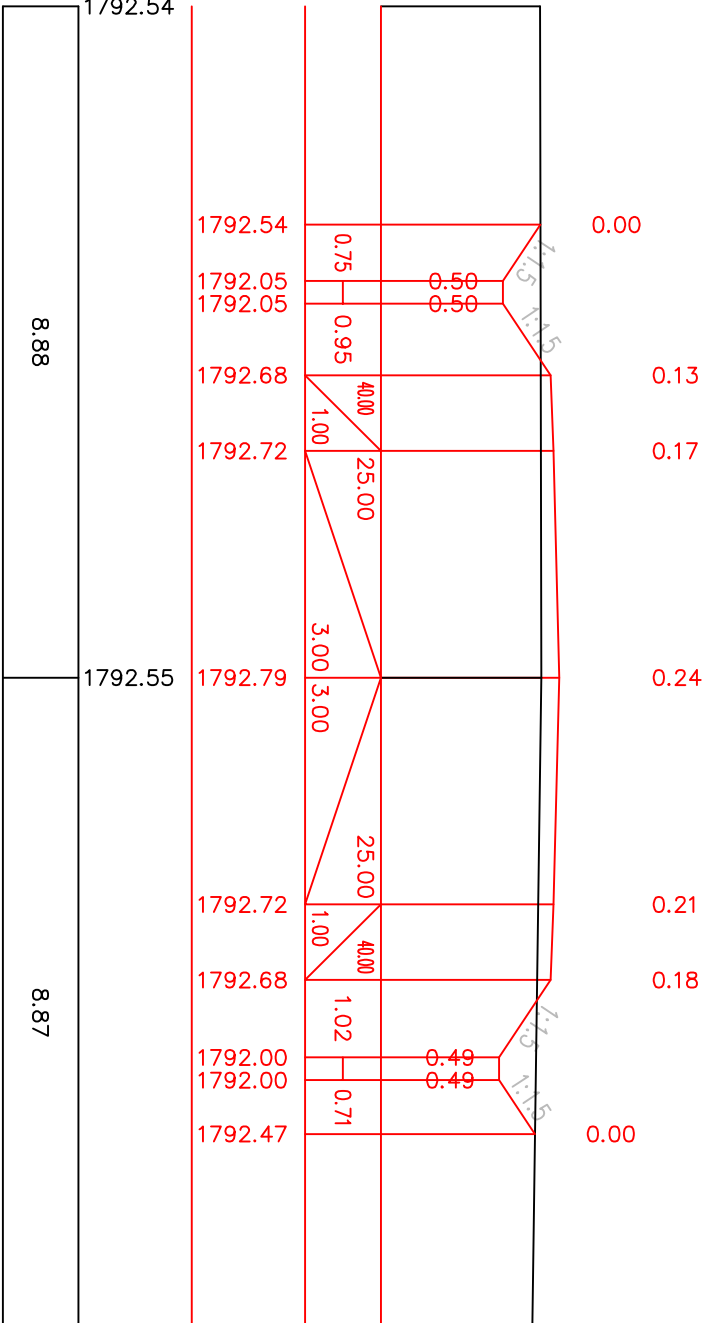

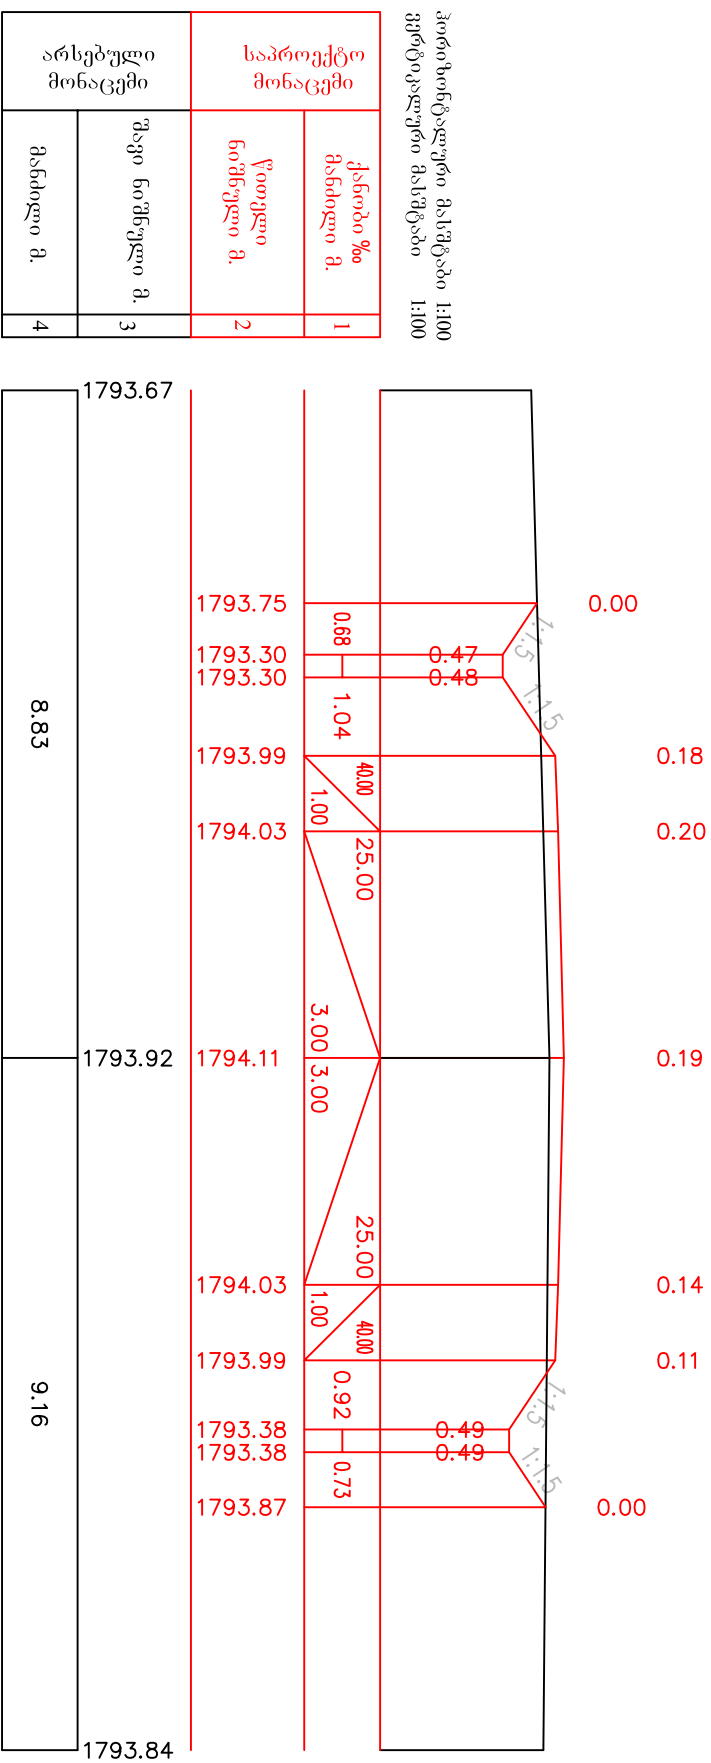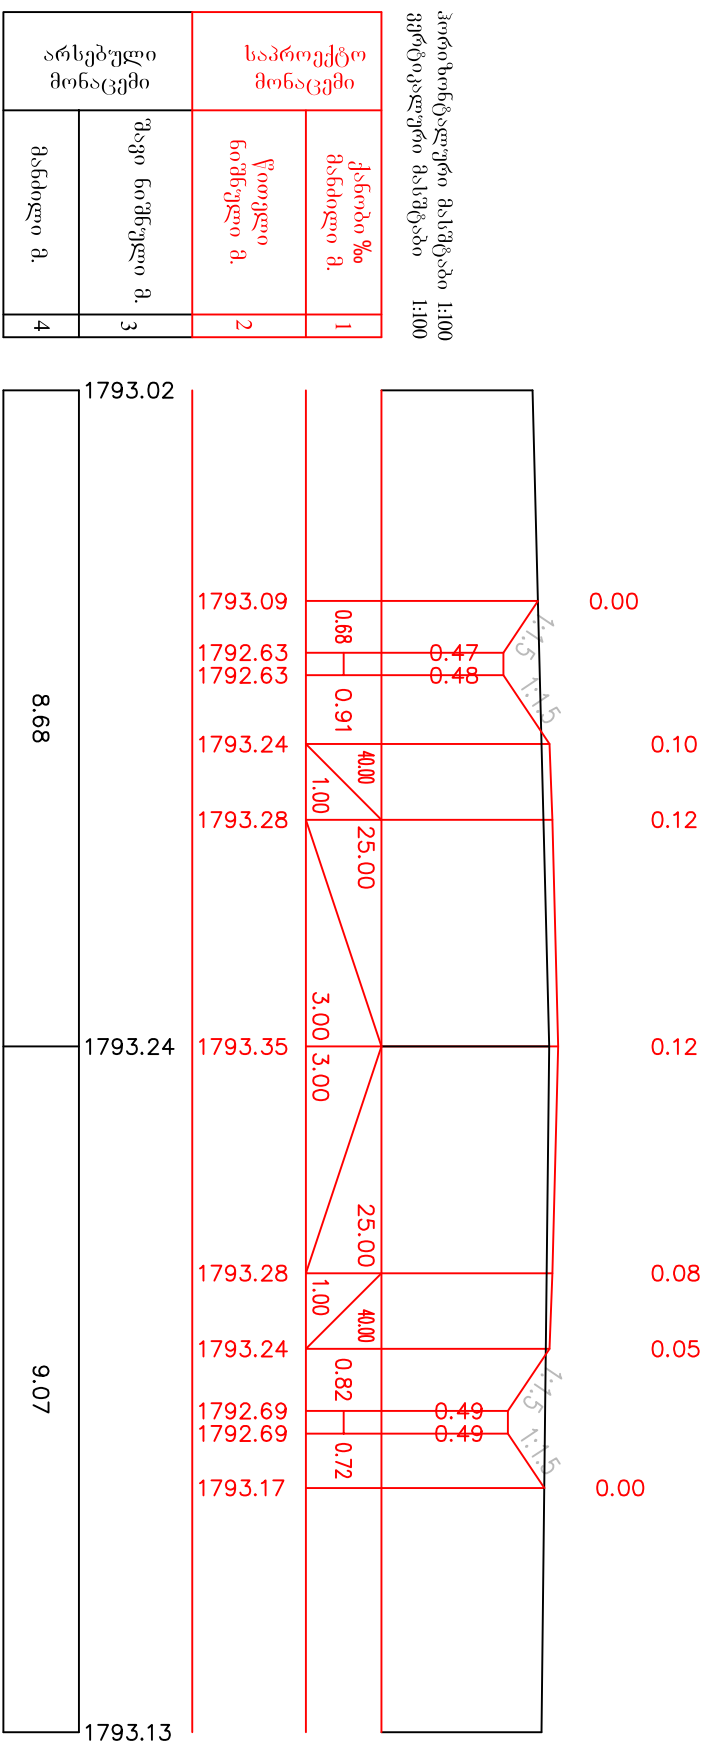


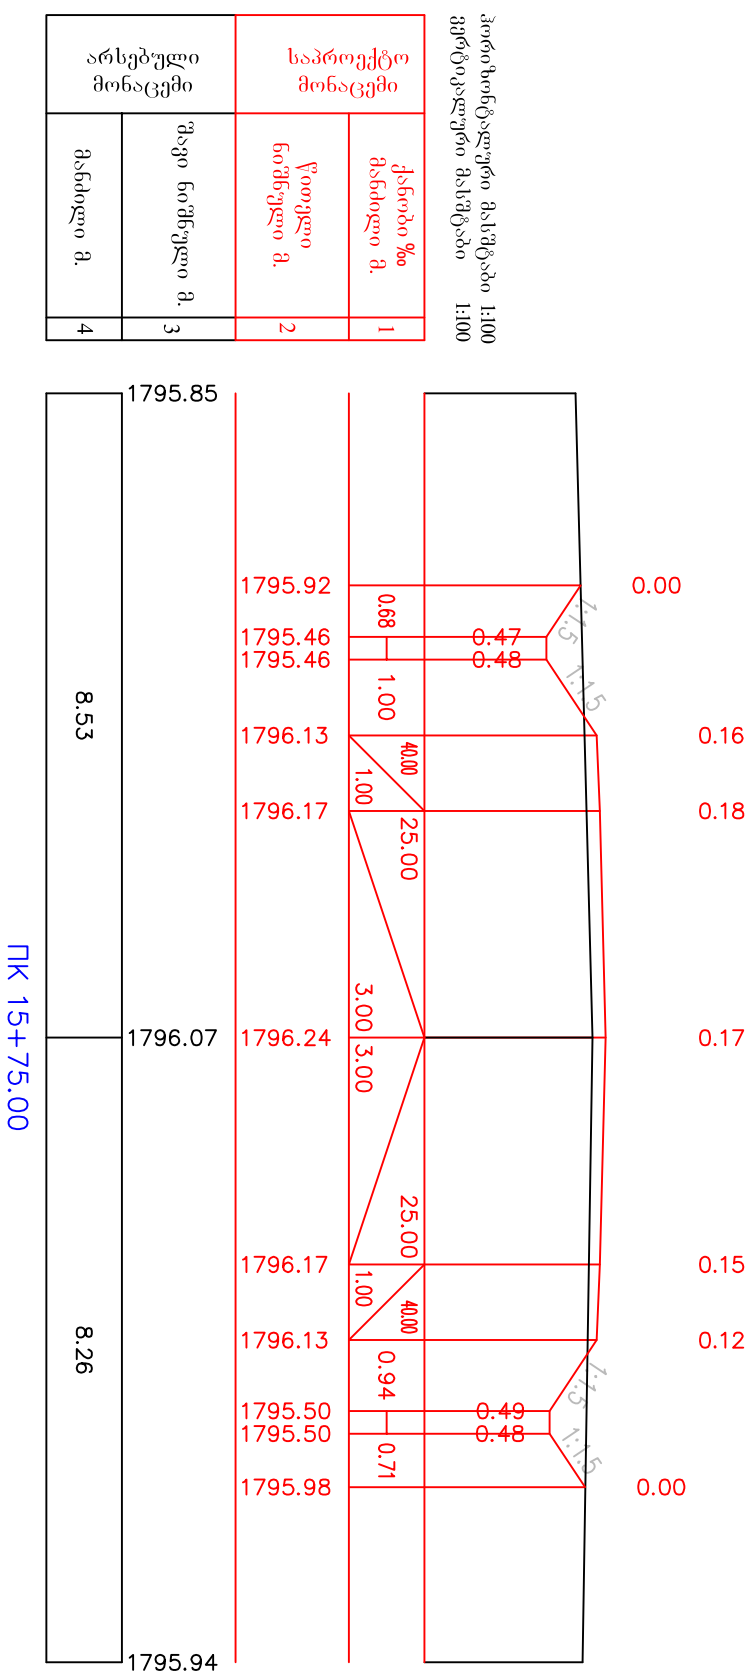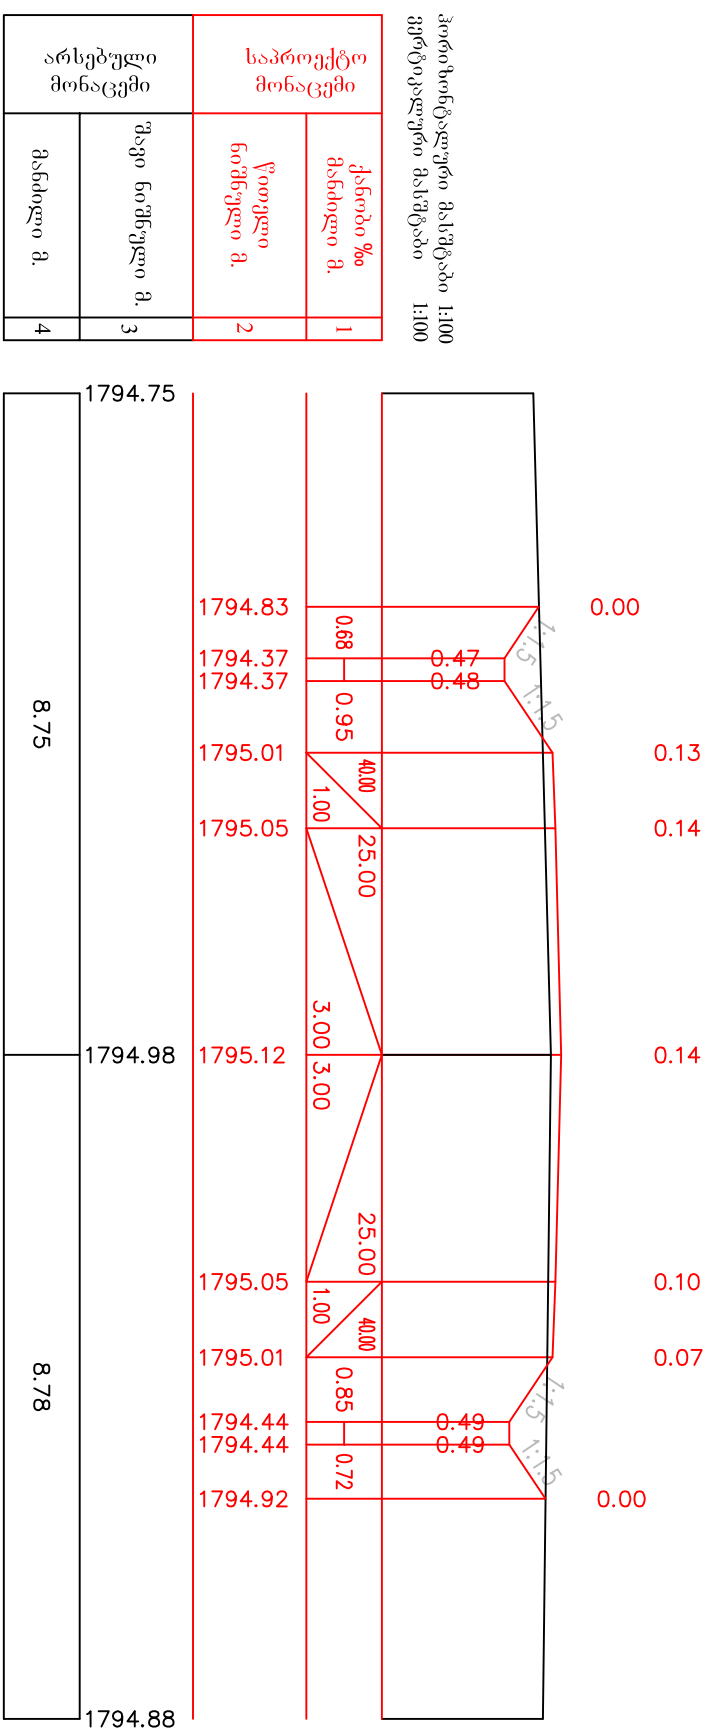

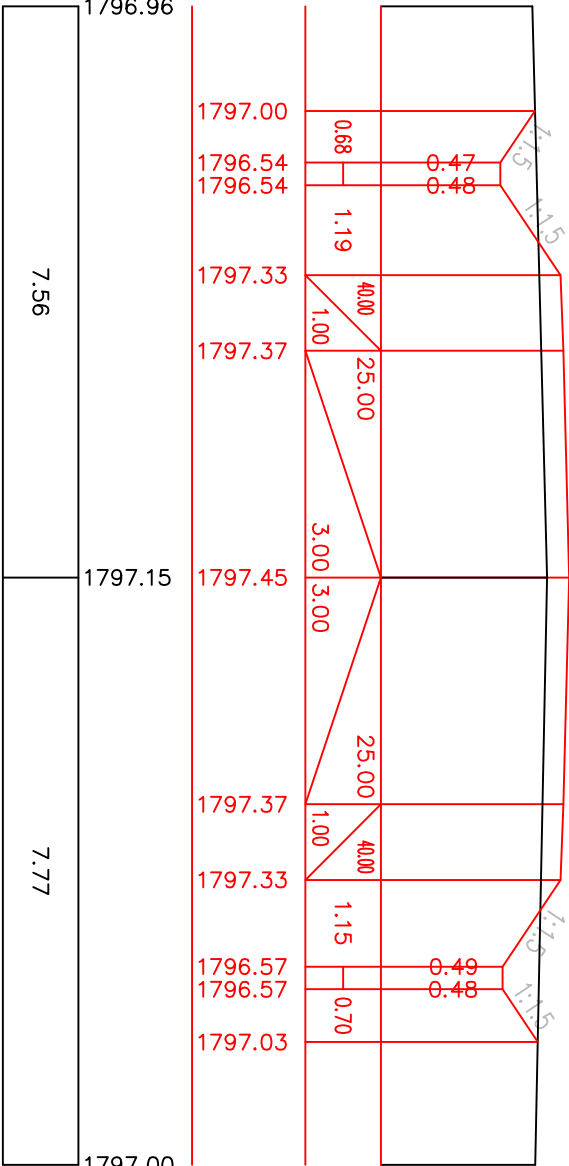

ქანობი % მანძილი მ.		წითელი ნიშნული მ.	საპროექტო მონაცემი	არსებული მონაცემი
1	2			


ჰორიზონტალური მასშტაბი 1:100
ვერტიკალური მასშტაბი 1:100

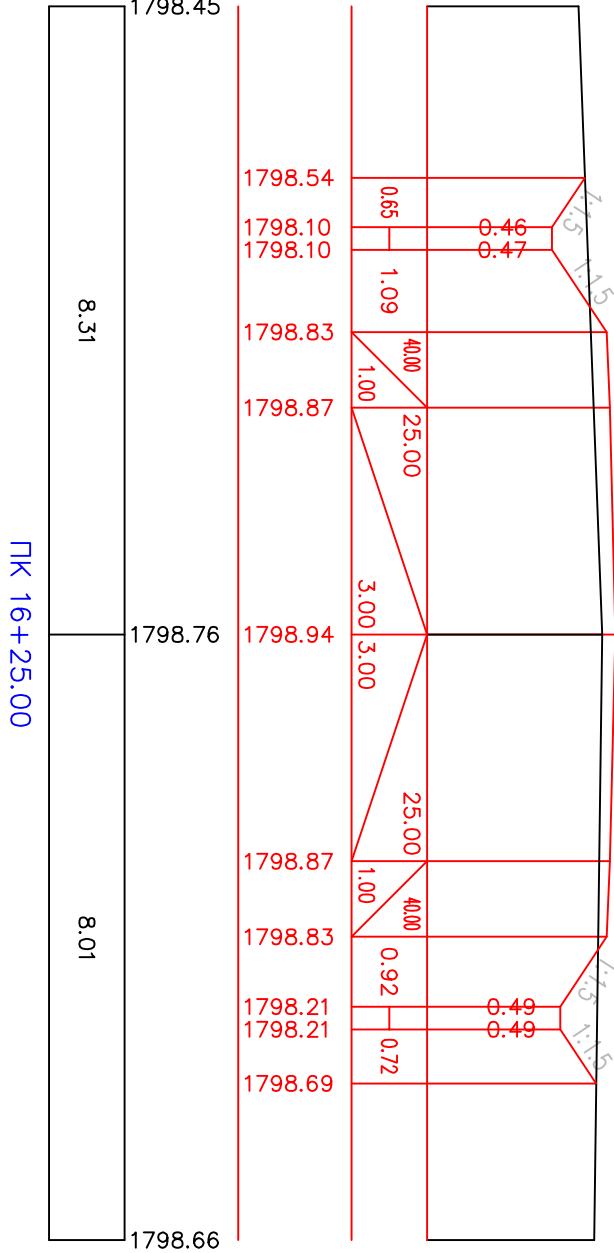


საპროექტო მონაცემი		წითელი ნიმუში მ.	2	არსებული მონაცემი
ქართი % მანძილი მ.	3			
1	2	3	4	

ჰორიზონტალური მასშტაბი 1:100
ვერტიკალური მასშტაბი 1:100


ჰორიზონტალური მასშტაბი 1:100		ვერტიკალური მასშტაბი 1:100	
საპროექტო მონაცემი		ქანობი % მანძილი მ.	1
არსებული მონაცემი		წითელი ნიშნული მ.	2
შავი ნიშნული მ.			3
მანძილი მ.			4

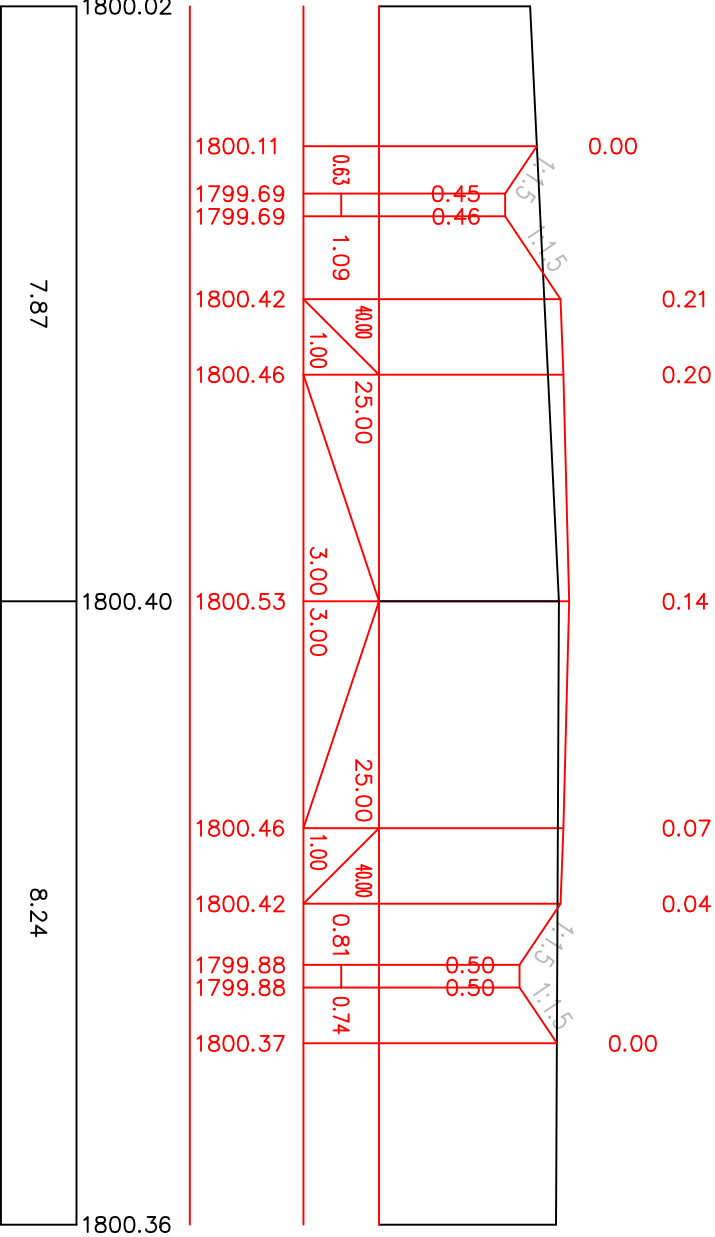

ჰორიზონტალური მასშტაბი 1:100		
ვერტიკალური მასშტაბი 1:100		
საპროექტო მონაცემი	ქართი % მანძილი მ.	1
	წითელი ნიშნული მ.	2
არსებული მონაცემი	შავი ნიშნული მ.	3
	მანძილი მ.	4

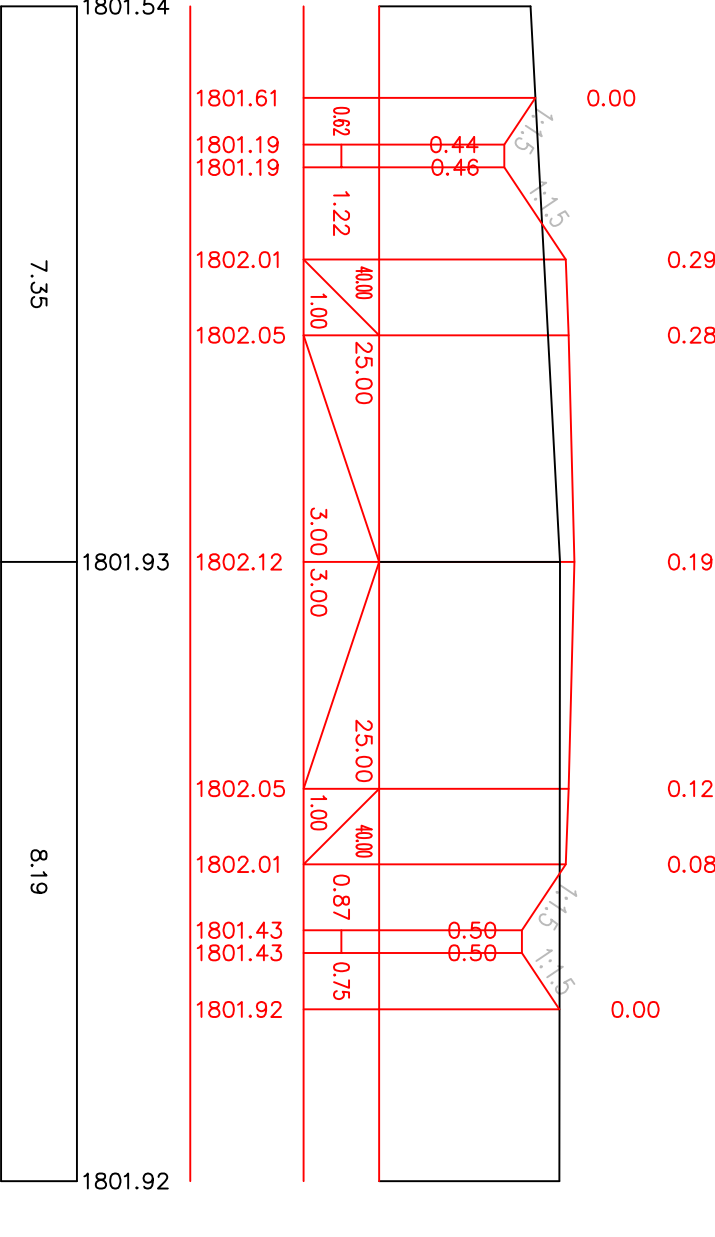

პირი ზანდალური მასშტაბი 1:100 ვერტიკალური მასშტაბი	ქართული ზომა	3	არსებული მონაცემი
	მანძილი მ.	1	
	წითელი ნიშნული მ.	2	
	შავი ნიშნული მ.	3	
	მანძილი მ.	4	

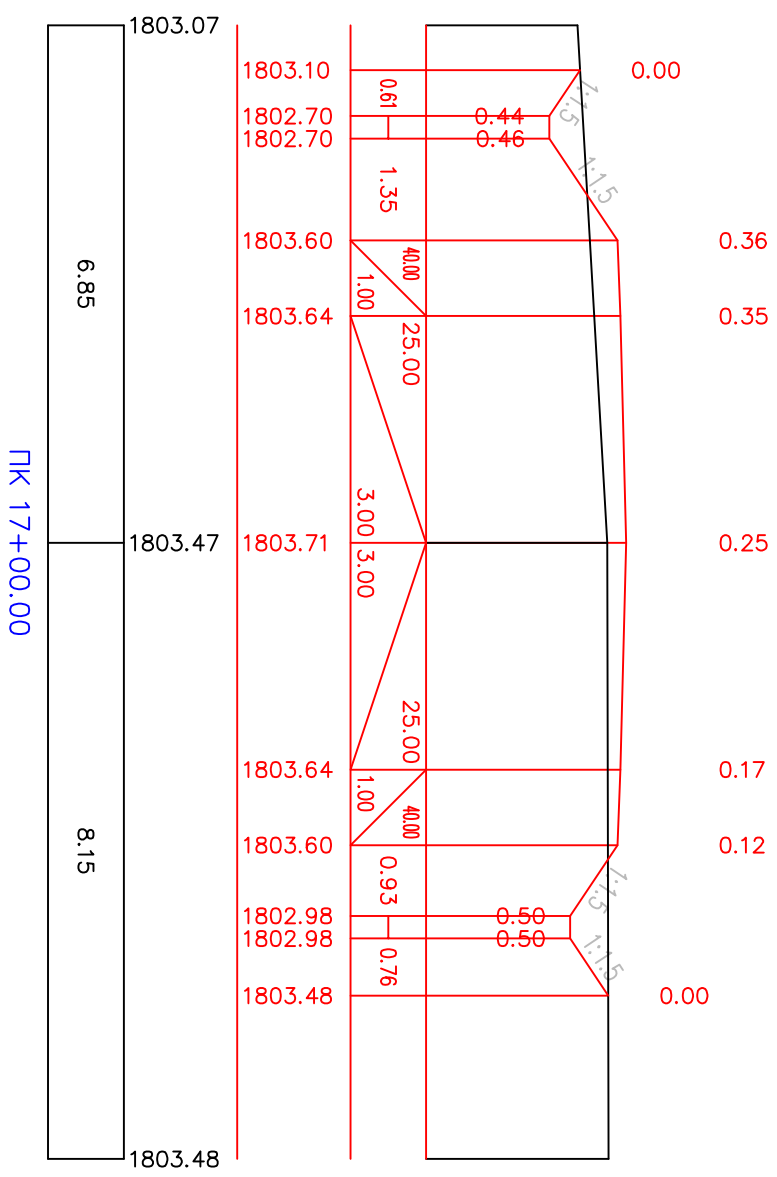

პირი ზანდალური მასშტაბი 1:100 ვერტიკალური მასშტაბი 1:100	საპროექტო მონაცემი		არსებული მონაცემი
	ქანობი № მანძილი მ.	წითელი ნიშნული მ.	ზევი ნიშნული მ.
	1	2	3
			4

