


საბზაო სამოსის კონსტრუქცია

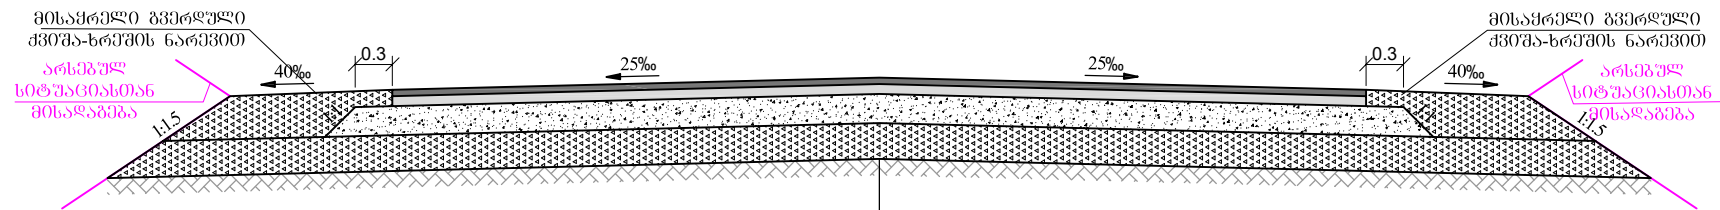

საფარის ზედა ფენა - წვრილმარცვლოვანი მკვრივი ა/ბ-ის ცხელი ნარევი, ტიპი Б, მარკა II, სისქით 4 სმ. ГОСТ 9128-84

ბიტუმის ემულსია. ГОСТ 22245-90

საფარის ქვედა ფენა - მსხვილმარცვლოვანი ფორეპანი ასფალტობეტონი სისქით 6 სმ. ГОСТ 9128-84

ბიტუმის ემულსია. ГОСТ 22245-90

საფუძველი - ქვიშა-ლორღის ნარევი (0-40 მმ), სისქით 10 სმ. ГОСТ 25607-83

ქვესაფუძი ფენა - არსებული ქვიშა-ხრეშის მასალა (0-120 მმ)

ვაკისი არსებული გრუნტით

სენაკის მუნიციპალიტეტის მერია	შონიას ქუჩის რეაბილიტაცია, ხორავას ქუჩიდან ღელე ფიცემდე	კონსტრუქტორი	 ინჟინერული ტექნოლოგიები და საინჟინერო მუშაობები ID: 21514977 სსიპ „სენაკის რაიონული საინჟინერო სამსახური“ თბილისი, 2024 www.geotop.ge facebook.com/geotop.pro	დირექტორი	დ. კვარაცხელია	საბზაო სამოსის კონსტრუქცია	საბზაო სამოსის კონსტრუქცია	ნახაზი ორიგინალური ზომა A3 (297X420)
						მასშტაბი	თარიღი 2021	
						ნახაზი №		