



სამრღენი კედლი
ჭრილი 1-1 მოწყობის საყალიბე გეგმა
მ. 1:25

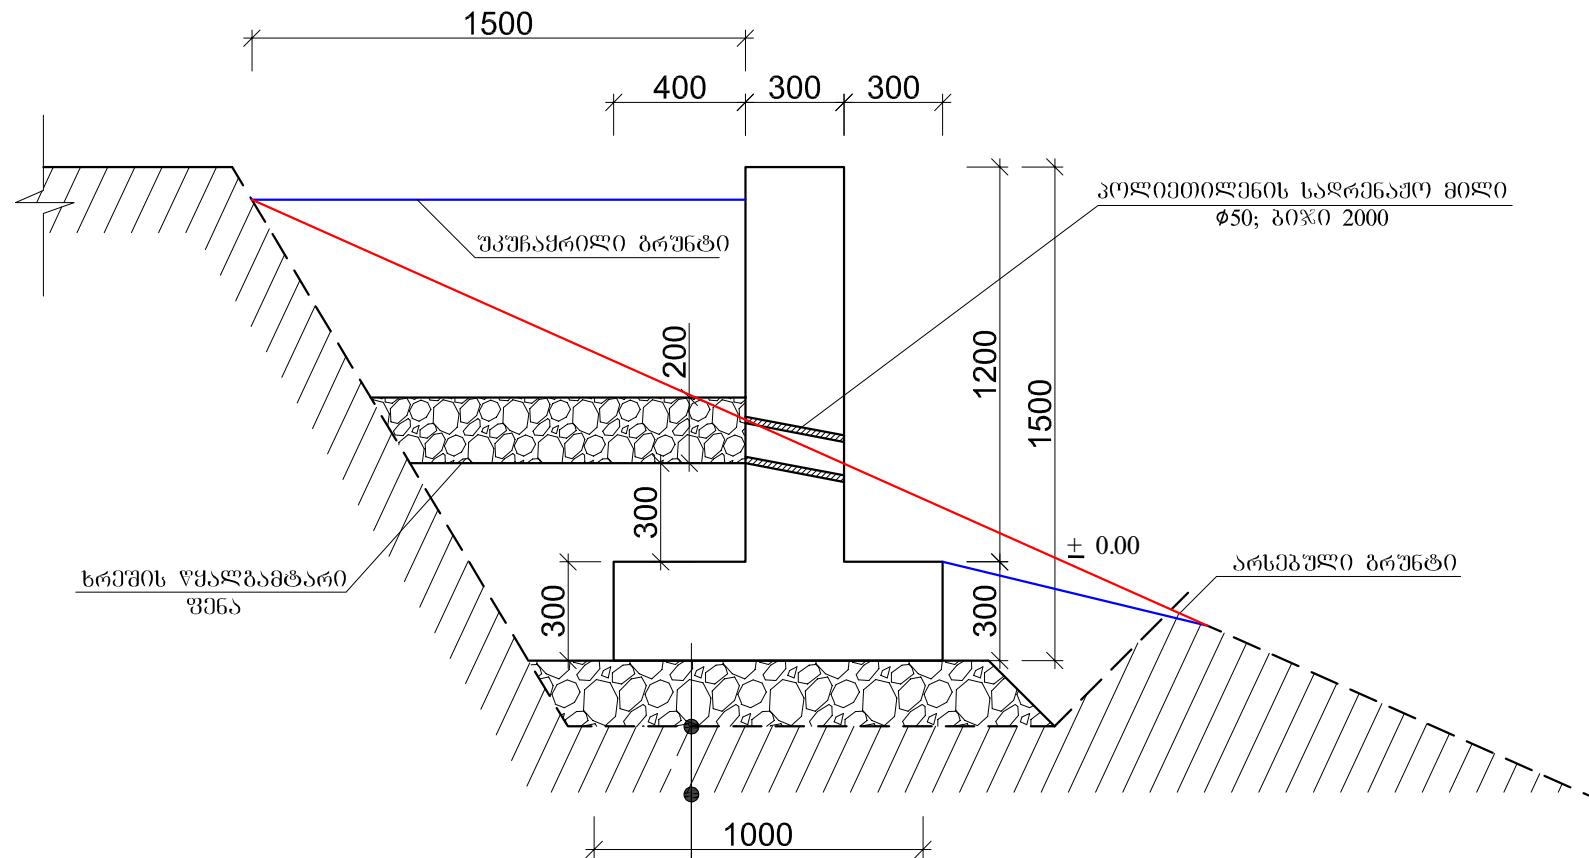

საბეჭი სისქით - 20 სმ.
არსებული ბრუნტი

ჭრილი 1-1 კონსტრუქცია
მ. 1:20

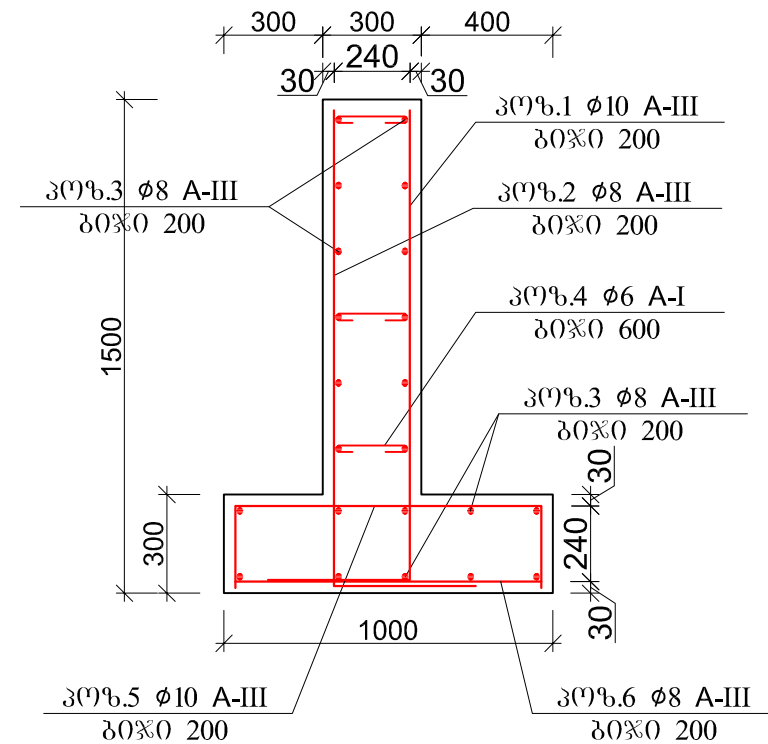

სპეციფიკაცია							
ელემენტის დასახელება	კოორდინა	მასივი	აღნიშვნა	რაოდენობა	დასახელება		საერთო წონა, კგ
					L mm	Σ L mm	kg
მონოლითური კედლის საფუძველი ქვემო 1 ბრძ.	1	└┐	Ø10 A-III	5	1900	9500	5.8615
	2	└┐	Ø8 A-III	5	1900	9500	3.7525
	3	—	Ø8 A-III	22	1000	22000	4.8840
	4	└┐	Ø6 A-I	6	380	2280	0.5062
	5	└┐	Ø10 A-III	5	1450	7250	4.4733
	6	—	Ø8 A-III	5	930	4650	1.8368
არმატურა კგ.							
რაოდ.	გამტარე მ		Ø6 A-I	Ø8 A-III	Ø10 A-III	Ø12 A-III	Ø14 A-III
1 ბრძ.	0.66		0.506160	10.4733	10.3348		21.3142

შენიშვნა: ბეტონი მ-200 - 0.66 მ³
საბეჭი - 0.24 მ³
მიწის მოჭრა - 2.38 მ³
ფრენის მოწყობა - 0.22 მ³
საღრმავო მიწი Ø50 - 0.6 ბრძ.


დამკვეთი
Customer

სენაკის მუნიციპალიტეტი

პროექტის
დასახელება
Project Name

შონიას ქუჩის რეაბილიტაცია, ხორავას ქუჩიდან დედა ფიგურა

პრინციპალი
Consultant

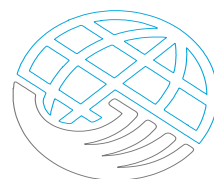

ინჟინერი ტექნოლოგიისა და
საინჟინერო მენეჯერისათვის ინსტიტუტი
გვს „გეომაპი“

ID: 215149177
მ. სენაკი, რუსთაველის ქ. №227
ტელ: 2424440
ელ: info@geomap.ge
www.geomap.ge
facebook.com/geomap.pro

დირექტორი
Manager

დ. კვარაცხელია
D. Kvaratskhelia

პრ. მენეჯერი
Pr. Manager

დამამუშავებელი
Designed

დამამუშავებელი
Approved

დამამუშავებელი
Approved

ნახაზის ორიგინალური ზომა
A3(420x297)

Original Drawing Size A3(420x297)

მასშტაბი H=1:1000
Scale V=1:100

თარიღი
Date 2021

ნახაზი №
Drawing № LS-032