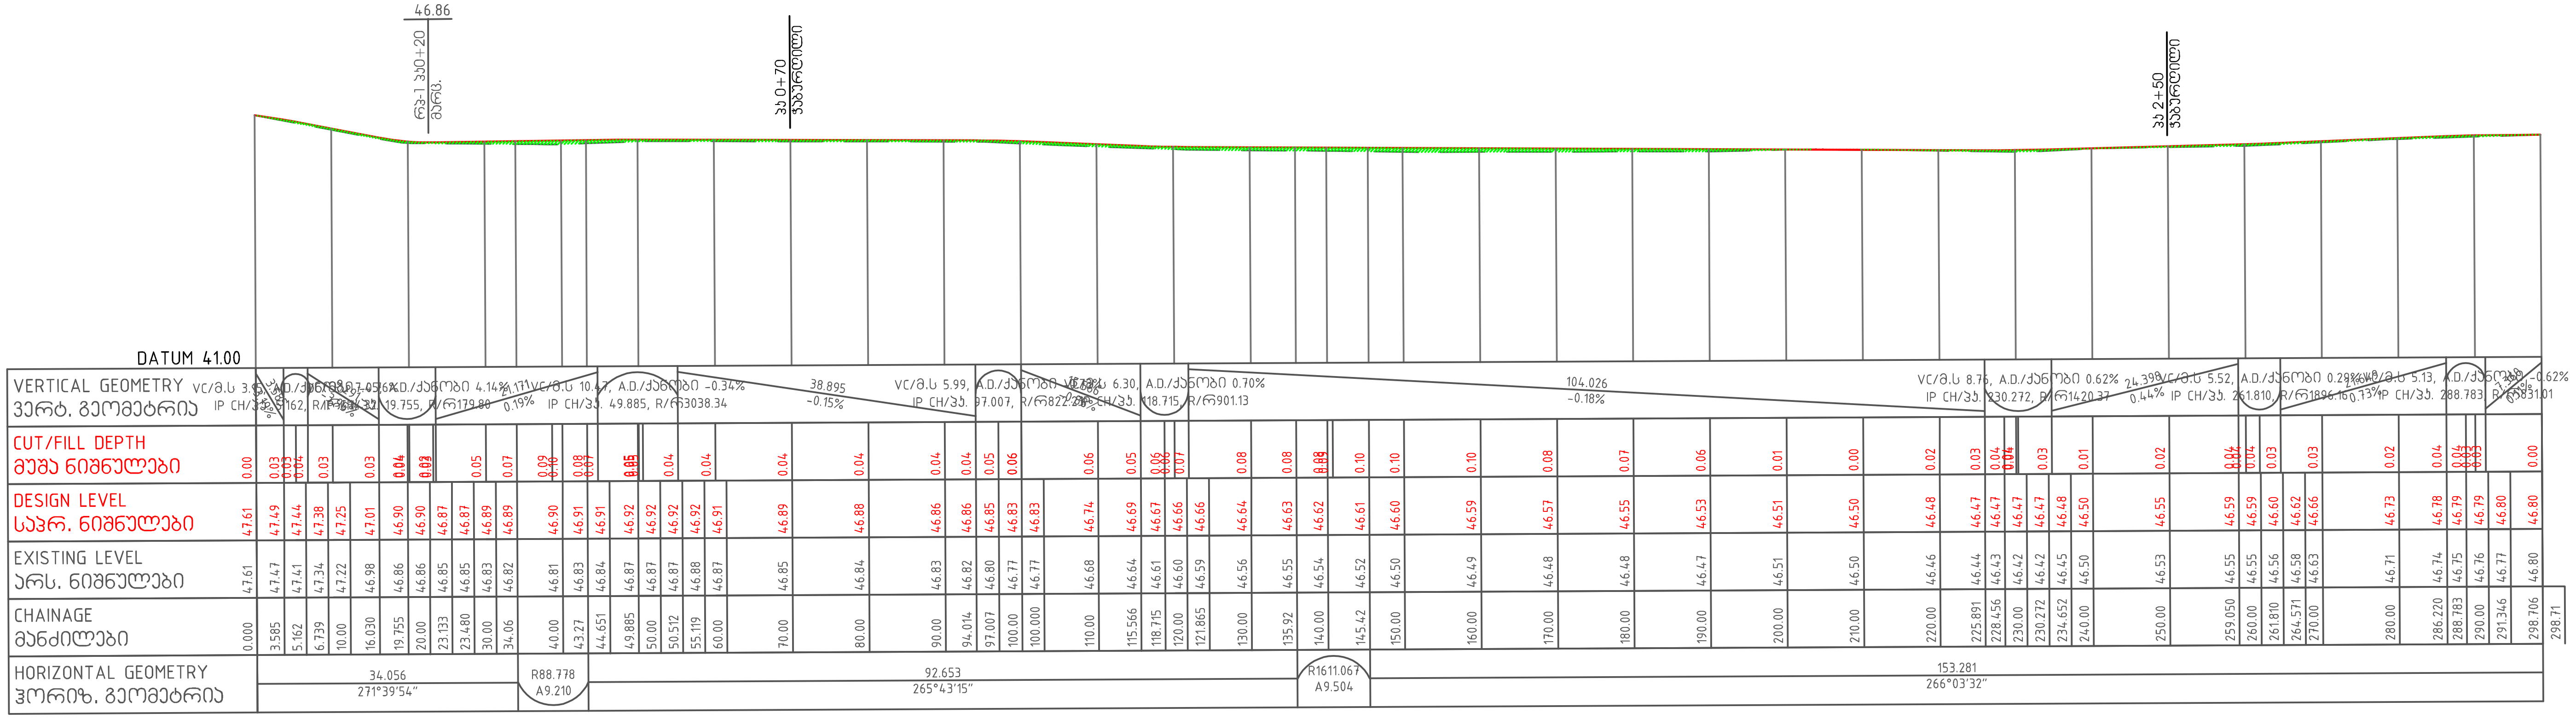

დამკვეთი	სენაკის მუნიციპალიტეტის მერია	პროექტის დასახელება	შონიას ქუჩის რეაბილიტაცია, ხორავას ქუჩიდან ღელე ფიცუმდე.	კონსულტანტი	ინოვაციური ტექნოლოგიებისა და საინჟინრო მეცნიერებათა ინსტიტუტი შპს „გეომეფი" ID. 215149177 ქ. სენაკი, რუსთაველის ქ. №227 ტელ: 2424449 ელ. ფოსტა: info@geomap.ge www.geomap.ge facebook.com/geomap.pro

დირექტორი	დ. კვარაცხელია	დამტკიცება		დასახელება	გრძივი პროფილი
პრ. ხელმძღვანელი					
გეოდეზისტი					
კონსტრუქტორი					

ნახაზის ორიგინალური ზომა A3 (297X420)

მასშტაბი

თარიღი 2021

ნახაზი № LS1