

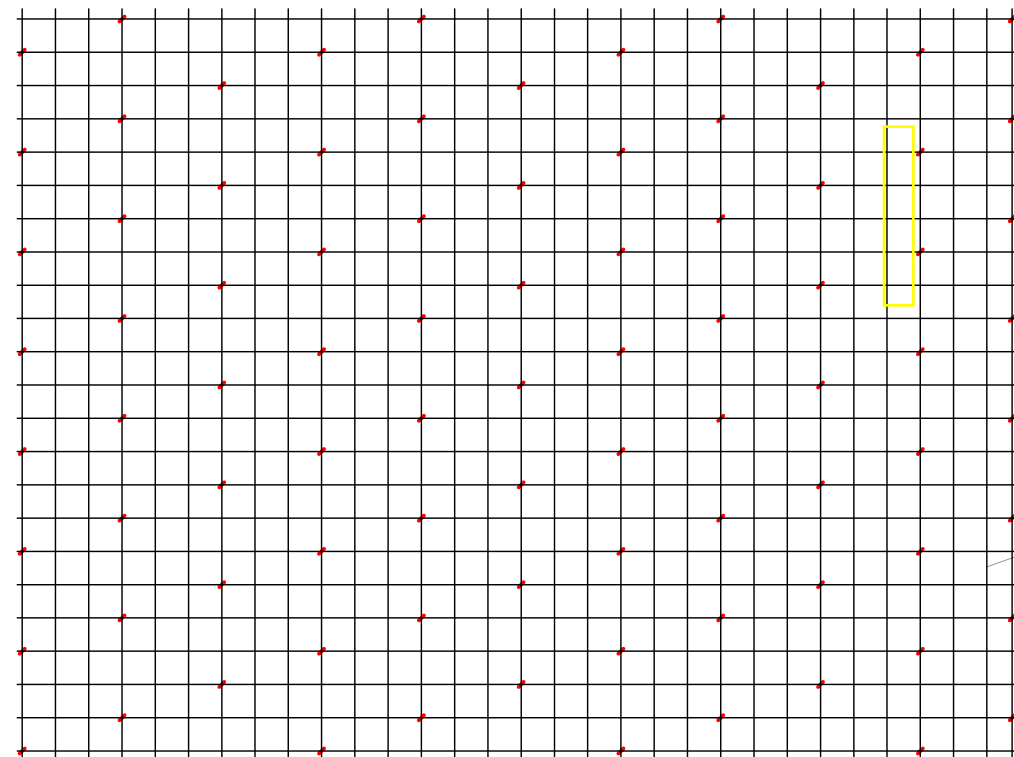
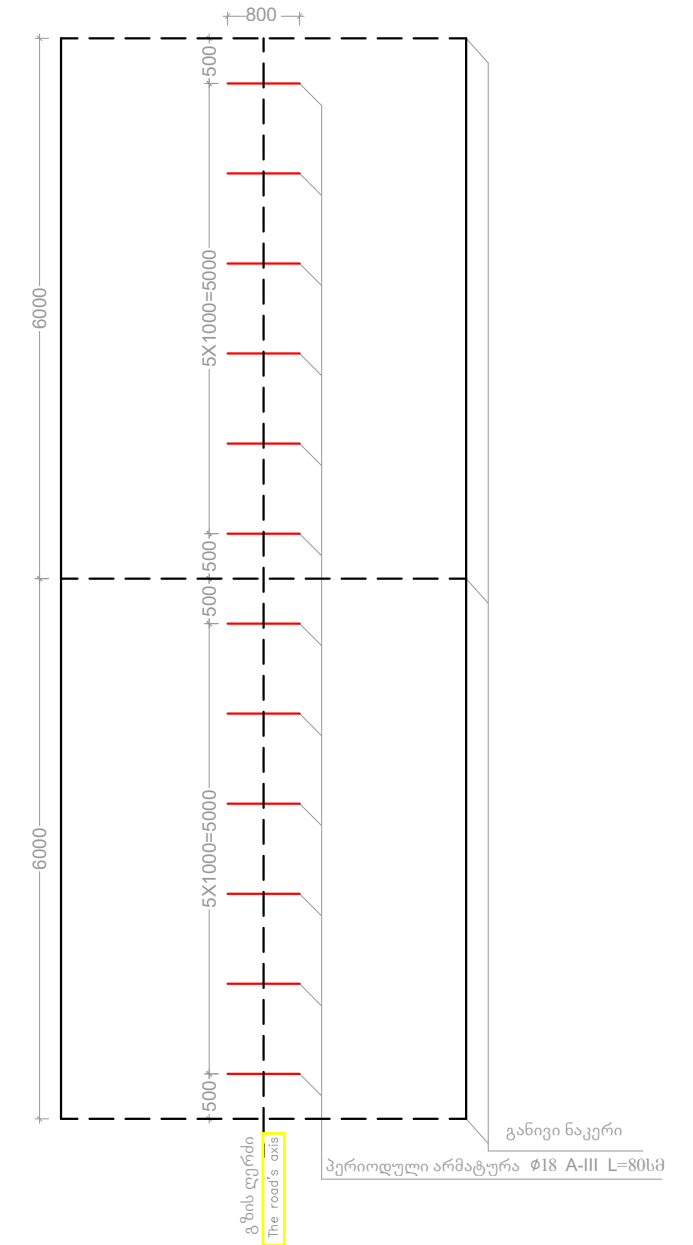
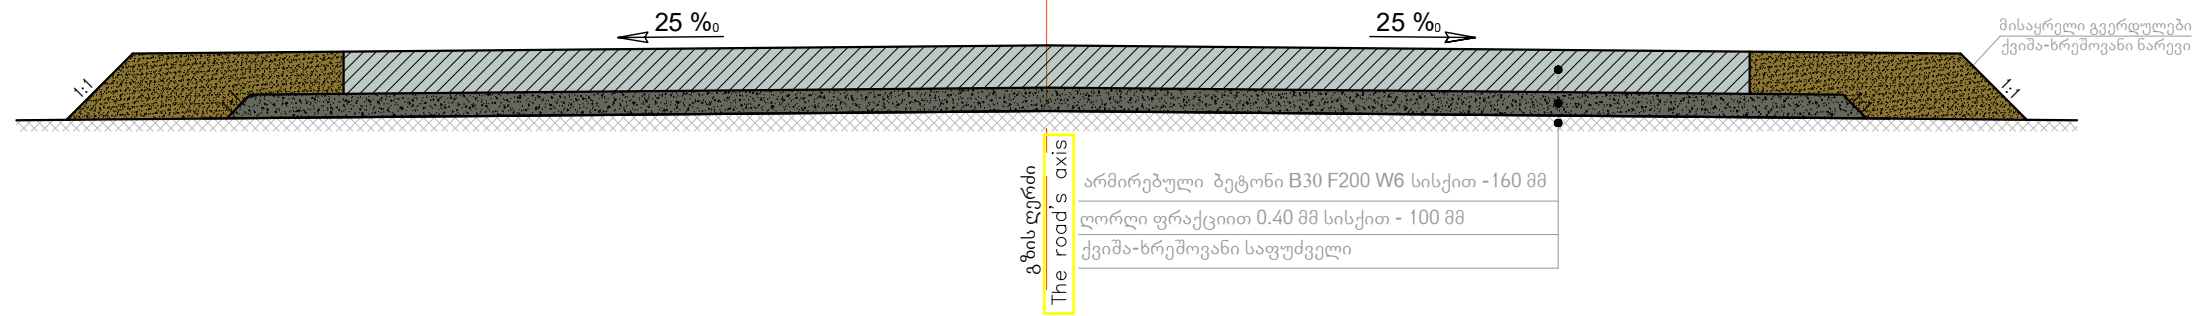


ბრძოვი ნაკერის ღაბმატუშრება
1:100

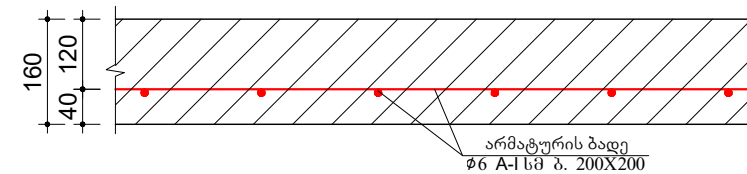

ბეტონის საფარის დაარმატურება
1:20

 

დაგეგმვა Customer სენაყის მუნიციპალიტეტი	პროექტის დასახელება Project Name ლუგდაშის ადმინისტრაციულ ერთეულში სასოფილოდან ყვუთის მიმართულებით გზის ნაგებობის საფარით მოწყობა	კონსულტანტი Consultant  ნოვაციური ტექნოლოგიებისა და საინჟინრო მართვაშენი ინსტიტუტი სს „გეომაპი“ ID: 215149177 ს. ხიზაძე, რეგისტრაციის № 12222 ტელ: 2424449 ელ. ფოსტა: info@geomap.ge www.geomap.ge facebook.com/geomap.pro	დირექტორი Manager პრ. მენეჯერი Pr. Manager დააპროექტა Designed	დაკარგვების Approved	დასახელება Title საგზაო სამუშაოს კონსტრუქცია	ნახაზის ორიგინალური ზომა 3(420x297) Original Drawing Size A3(420x297) მასშტაბი Scale თარიღი Date 2021	ნახაზი N Drawing # LDMA-001
--	--	---	---	---	--	---	---