


ბრავიკული მასალა


თელავის მუნიციპალიტეტის მერია
სოფ.ართანა ნაპირსამაგრიების მოწყობა დიდ-ხევზე
ს ი ტ უ ა ც ი უ რ ი გ ე გ მ ა



I მონაკვეთი

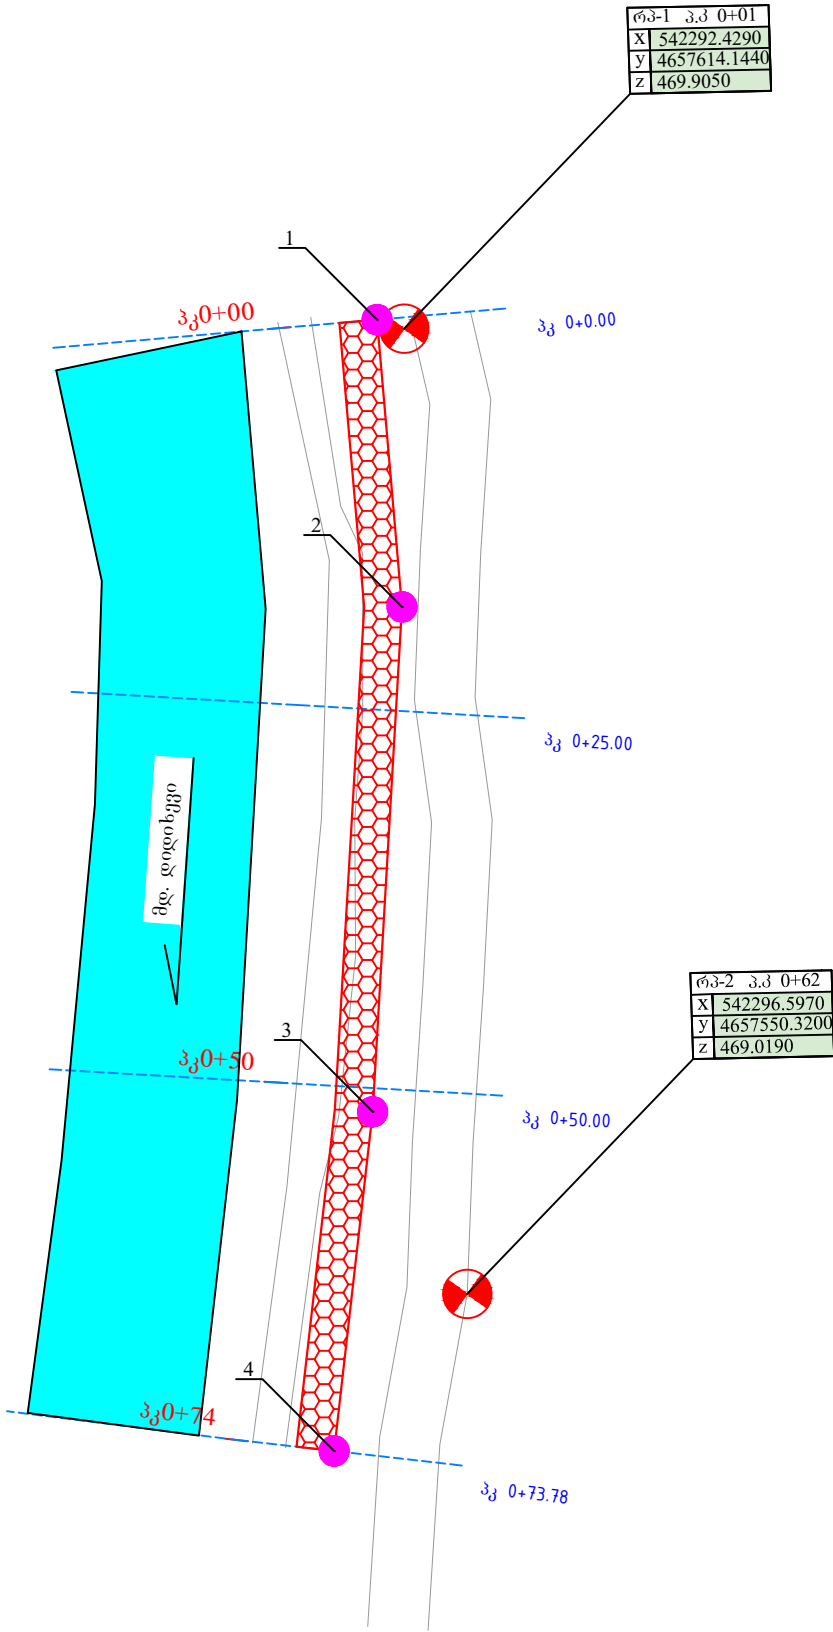


II მონაკვეთი

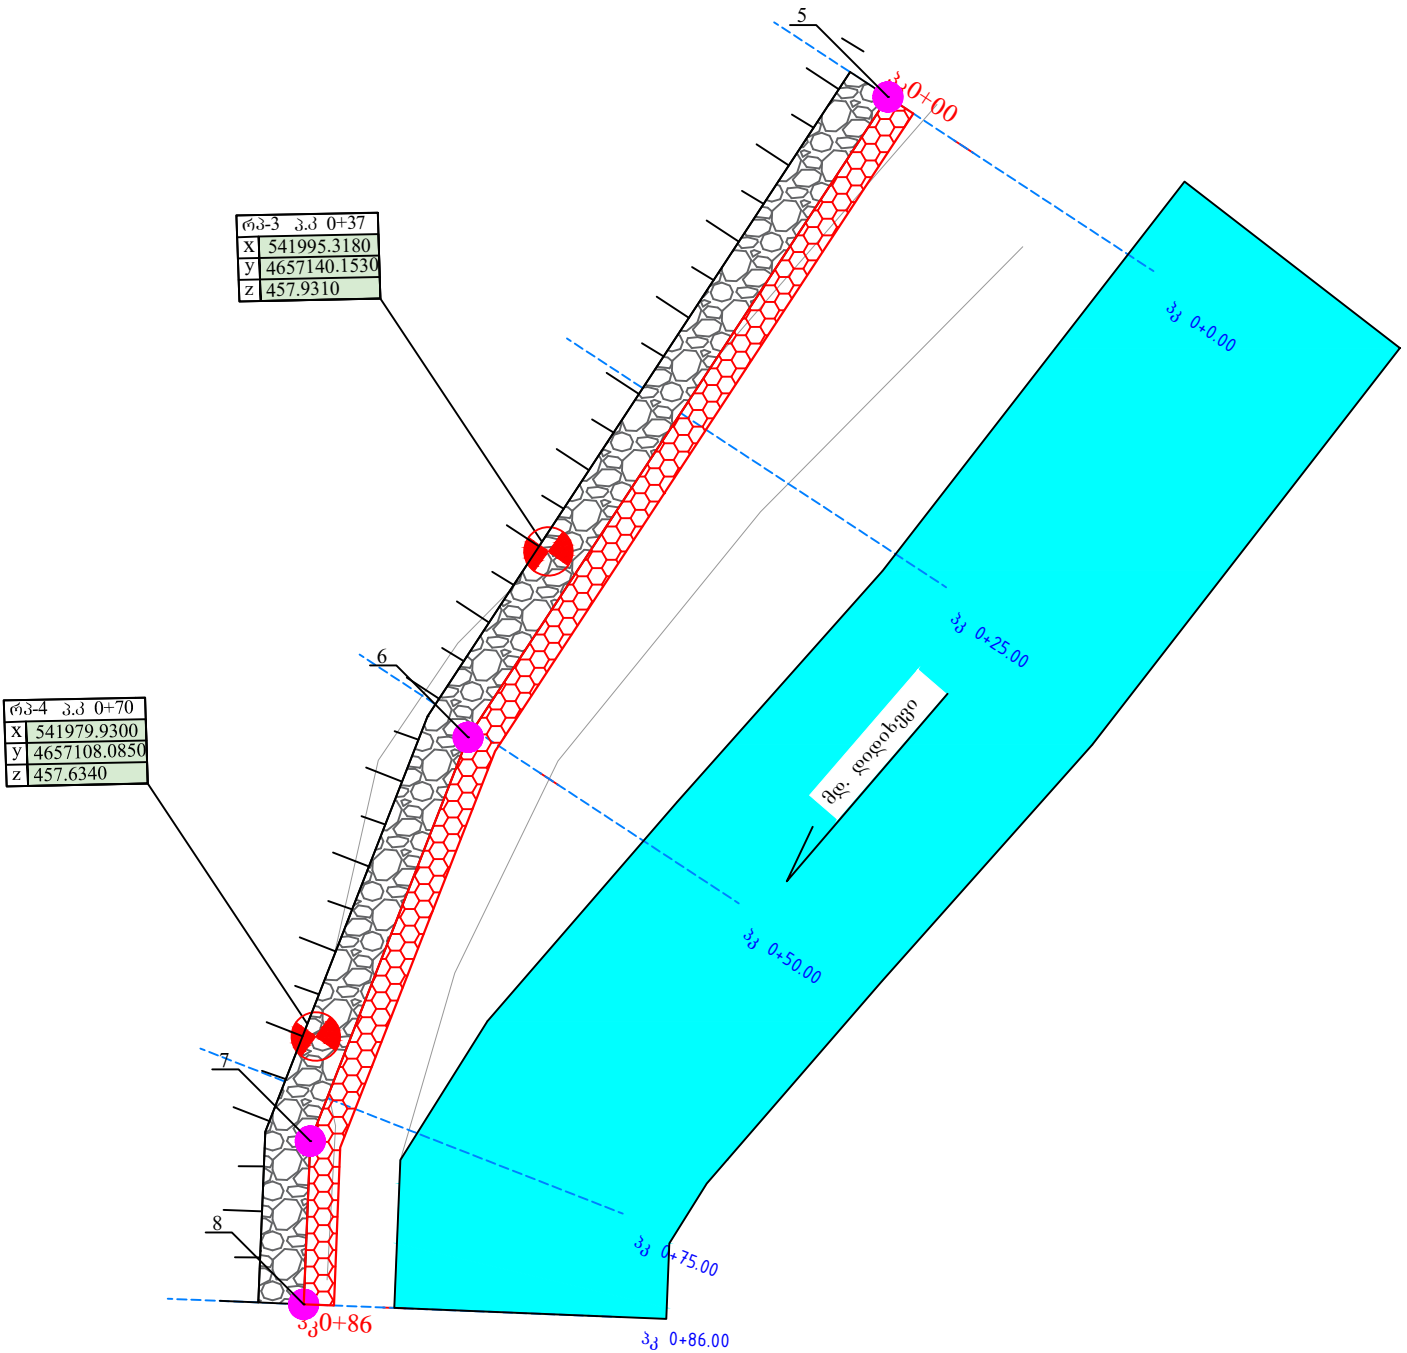

პირობითი აღნიშვნები

-  - ბაზონი
-  - სარ. პაბიონი
-  - პიკეტი
-  - რკინი
-  - ლაკვალვის წერტილი

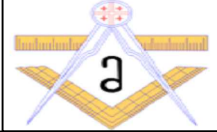შ.პ.ს. „მ-პროექტი“ 	თელავის მუნიციპალიტეტი, სოფ. ართანაში მდებარე „დიდხევი“-ს ნაპირსამაგრი პაბიონის მოწყობა	მასშტაბი: 1:500
	სიტუაციური გეგმა	№2-1

პკ 0+00.00

მაქს. წყლის დონე


მაქს. წარეცხვის დონე

ჰორიზ. მასშ: 1 : 100
ვერტ. მასშ: 1 : 100

საპროექტო	ნიშნული მ		469.74	469.27	464.97	464.97
	ქანობი					
	მანძილი, მ		1.00	6.00		
ფაქტობრივი	მიწის ნიშნული, მ	469.82	469.86	465.77	465.72	
	მანძილი, მ		2.87	2.18	3.10	


ჰორიზ. მასშ: 1 : 100
ვერტ. მასშ: 1 : 100

საპროექტო	ნიშნული მ										
	კანობი										
ფაქტური	მანძილი, მ										
	მიწის ნიშნული, მ	469.75	469.67	469.58	469.42	465.44	465.42	465.36	465.28	465.40	
	მანძილი, მ	3.00	1.99	2.64	2.49	1.79	5.70	7.81	1.49		

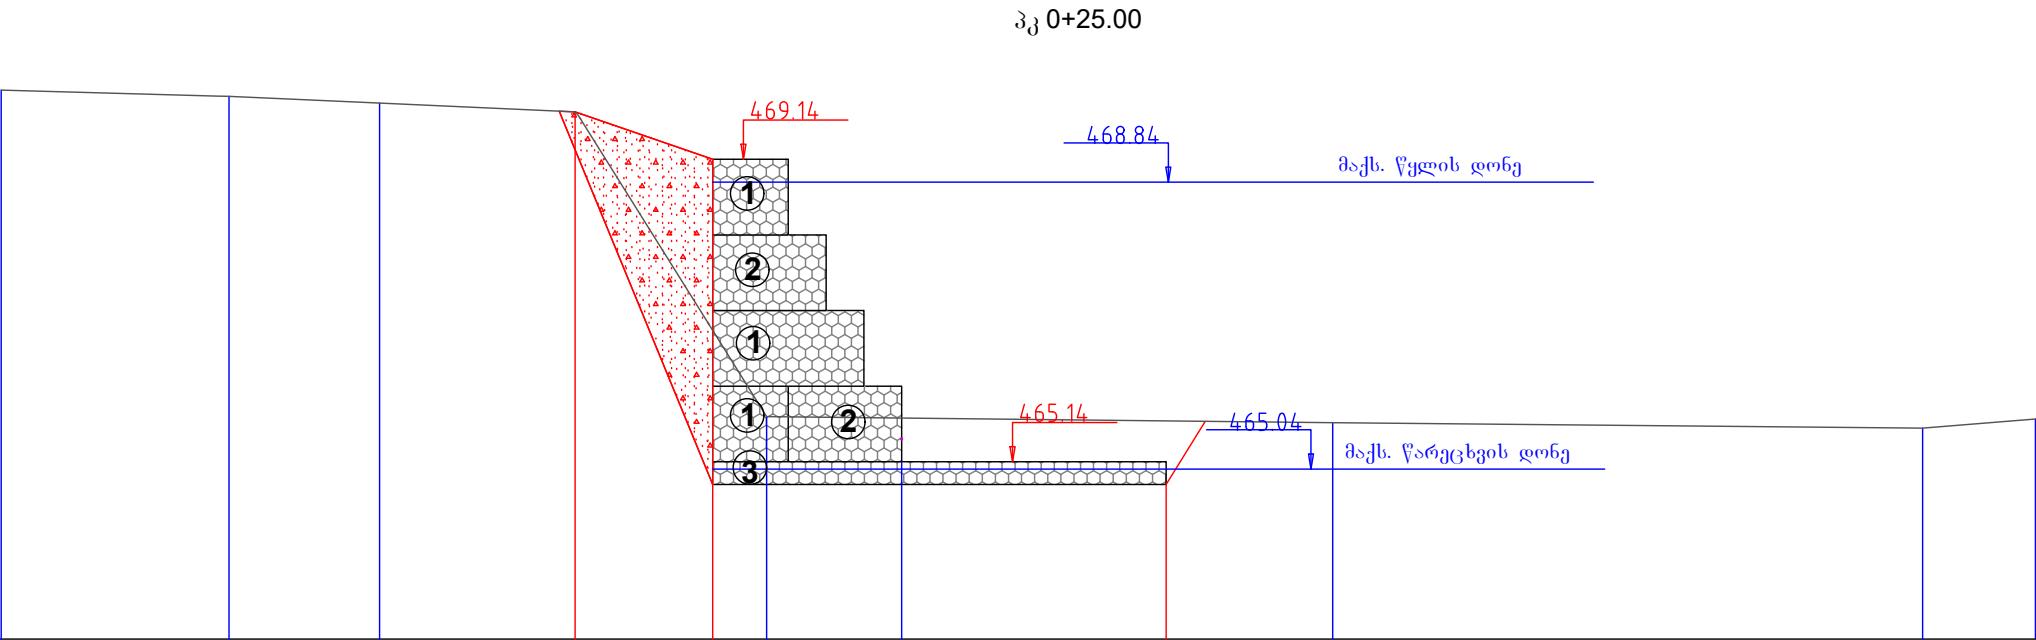


პკ 0+50.00

ჰორიზ. მასშ: 1 : 100
ვერტ. მასშ: 1 : 100

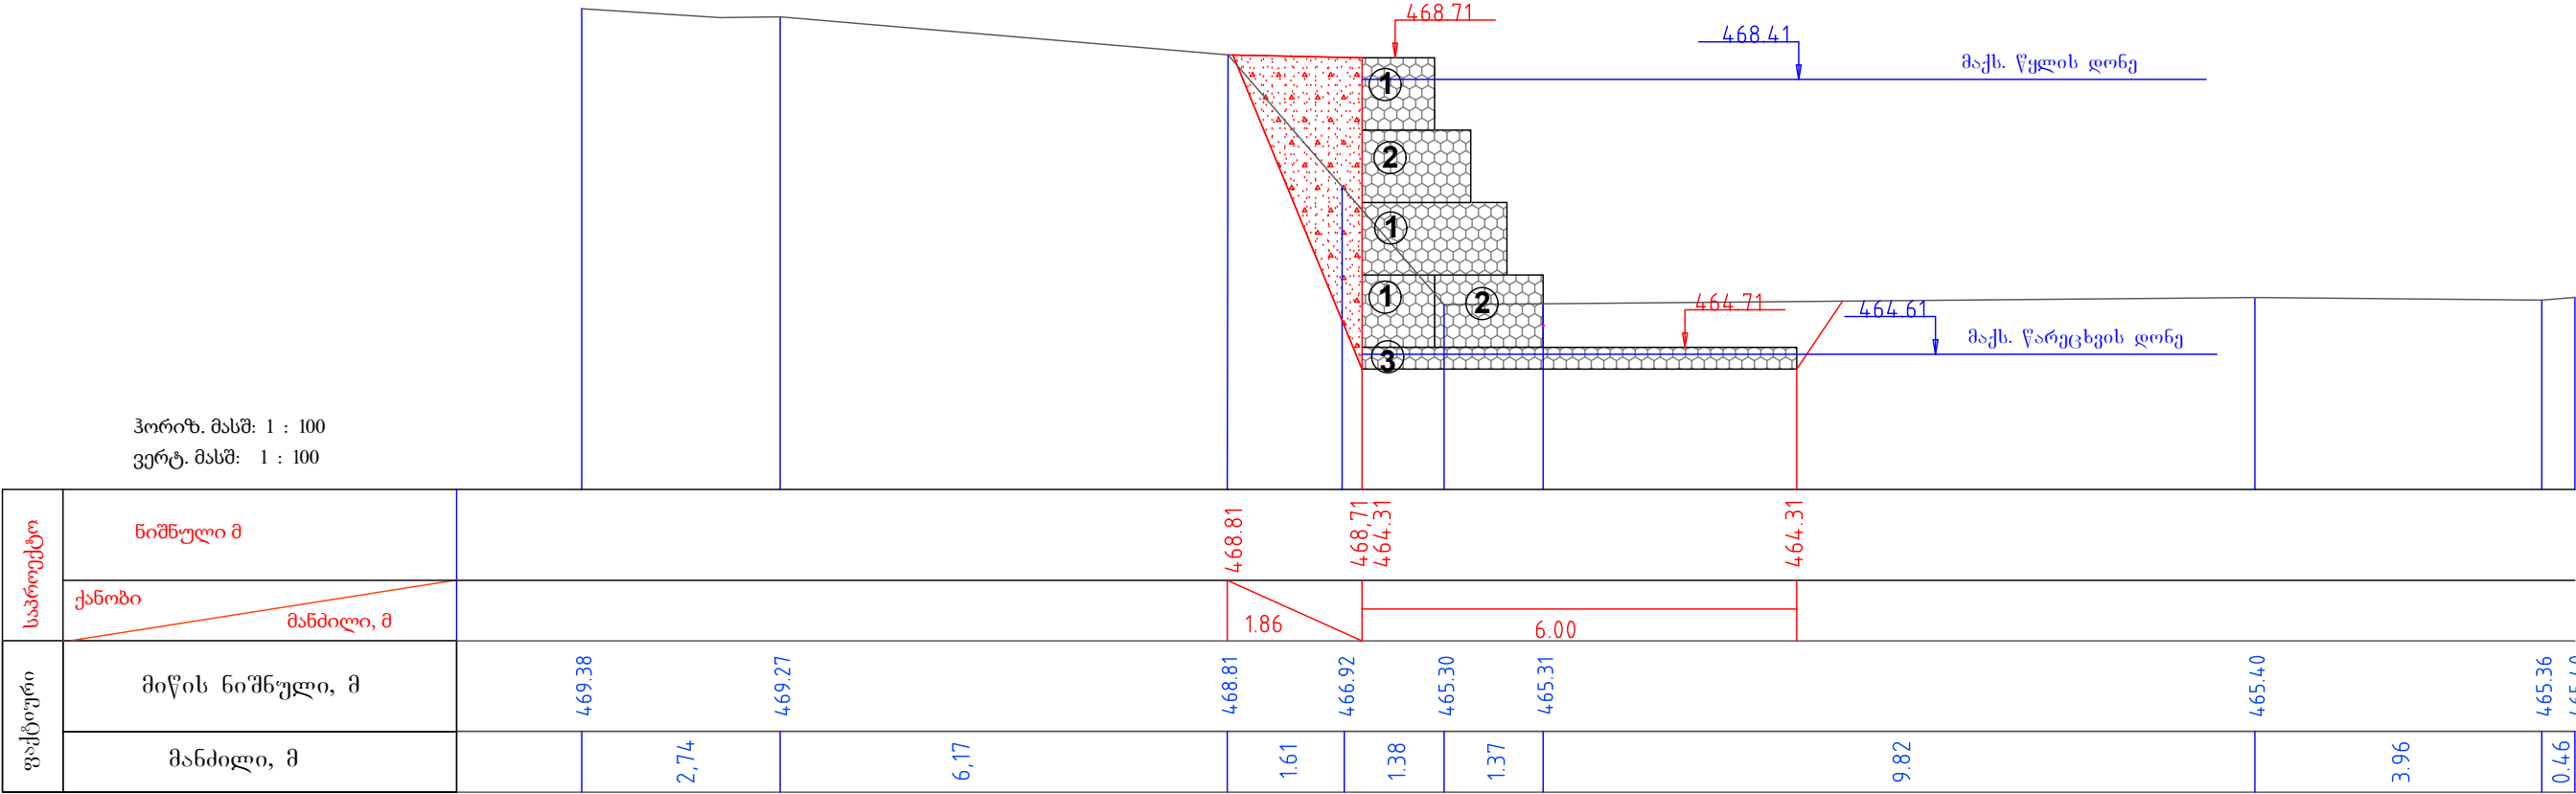


პკ 0+74.00

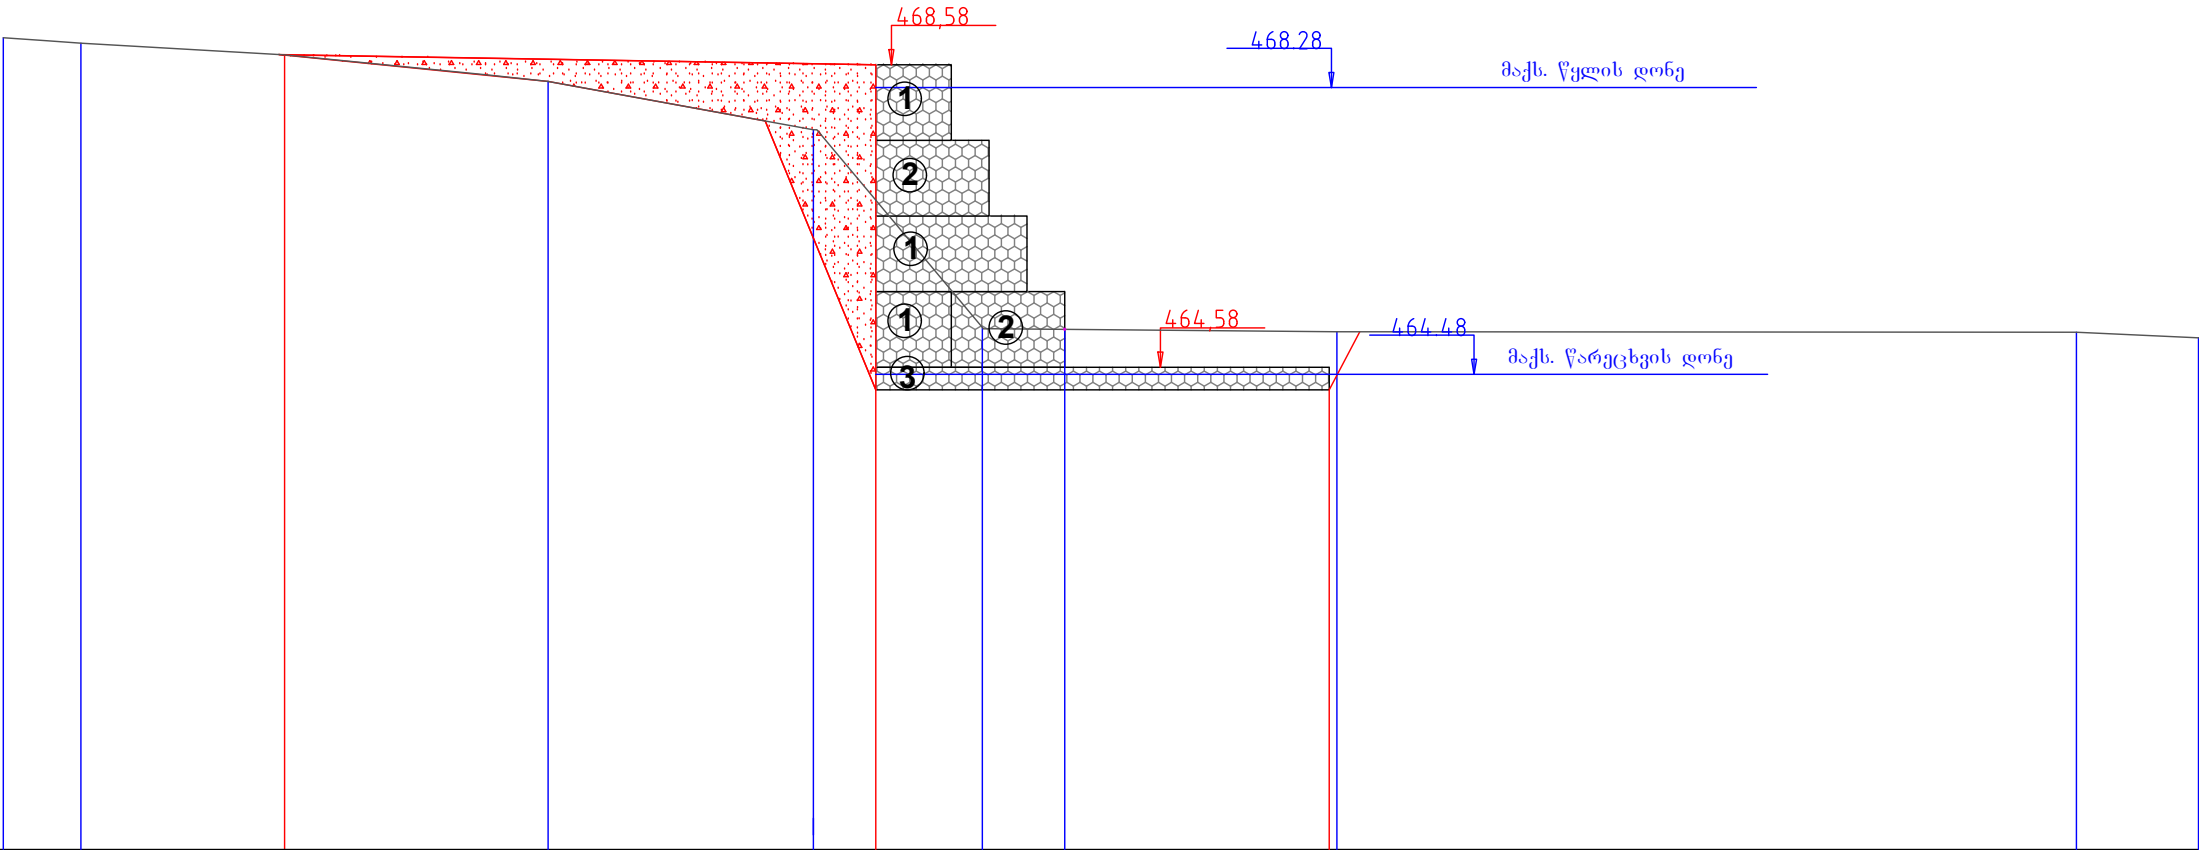


ჰორიზ. მასშ: 1 : 100
ვერტ. მასშ: 1 : 100

საპროექტო	ნიშნული მ	468,61										
	კანობი	468,58 464,28										
ფაქტური	მანძილი, მ	7,82										
	მიწის ნიშნული, მ	468.44	468.37	468.21		467.86	467.22	464.59	464.58	464.55		464.55
	მანძილი, მ	1,03	2,69	3,49		3,56	2,19	1,18	3,60	9,78		1,62


პკ 0+00.00

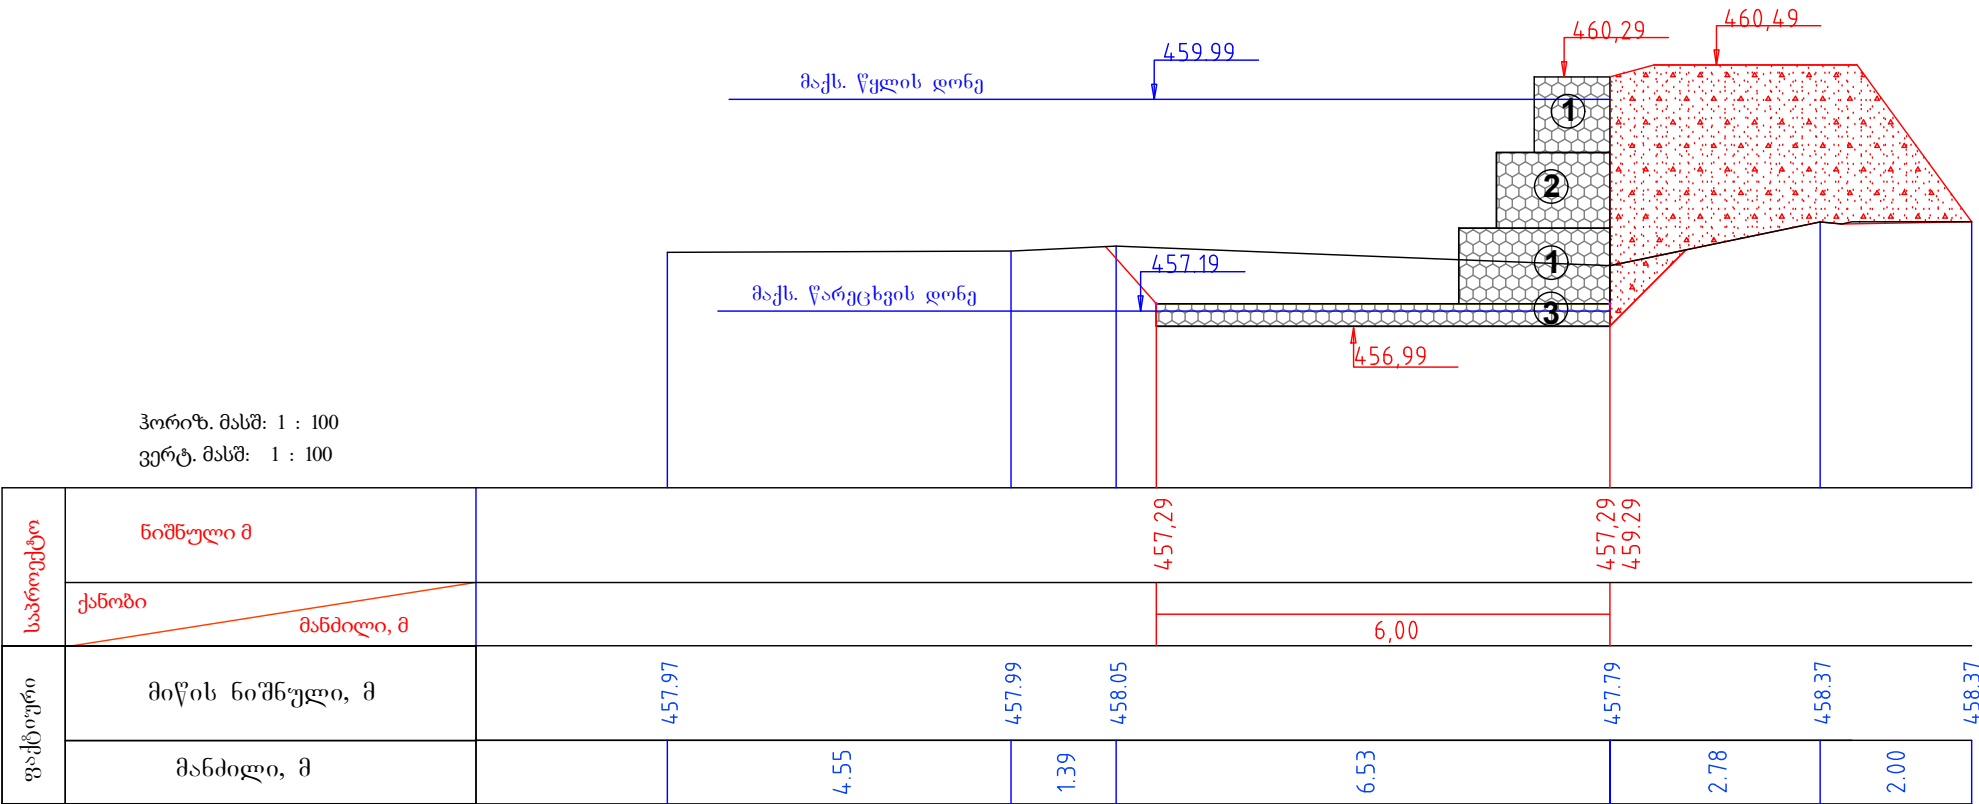


პკ 0+25.00

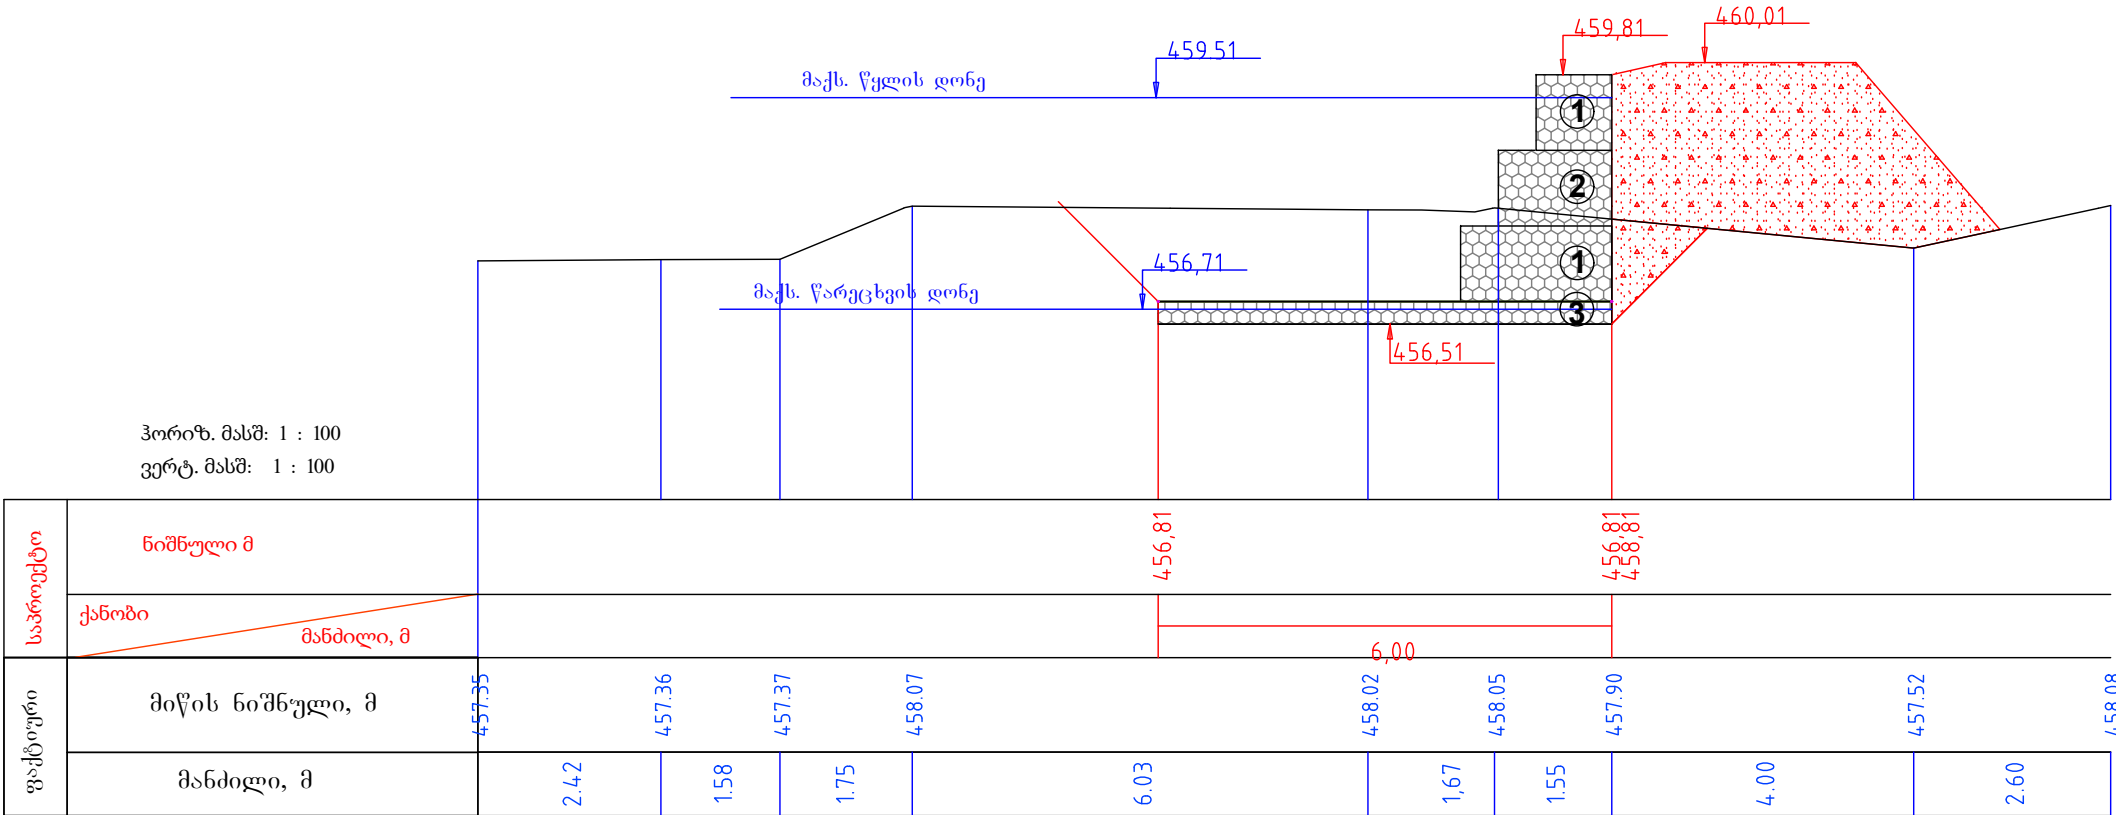


33 0+50.00

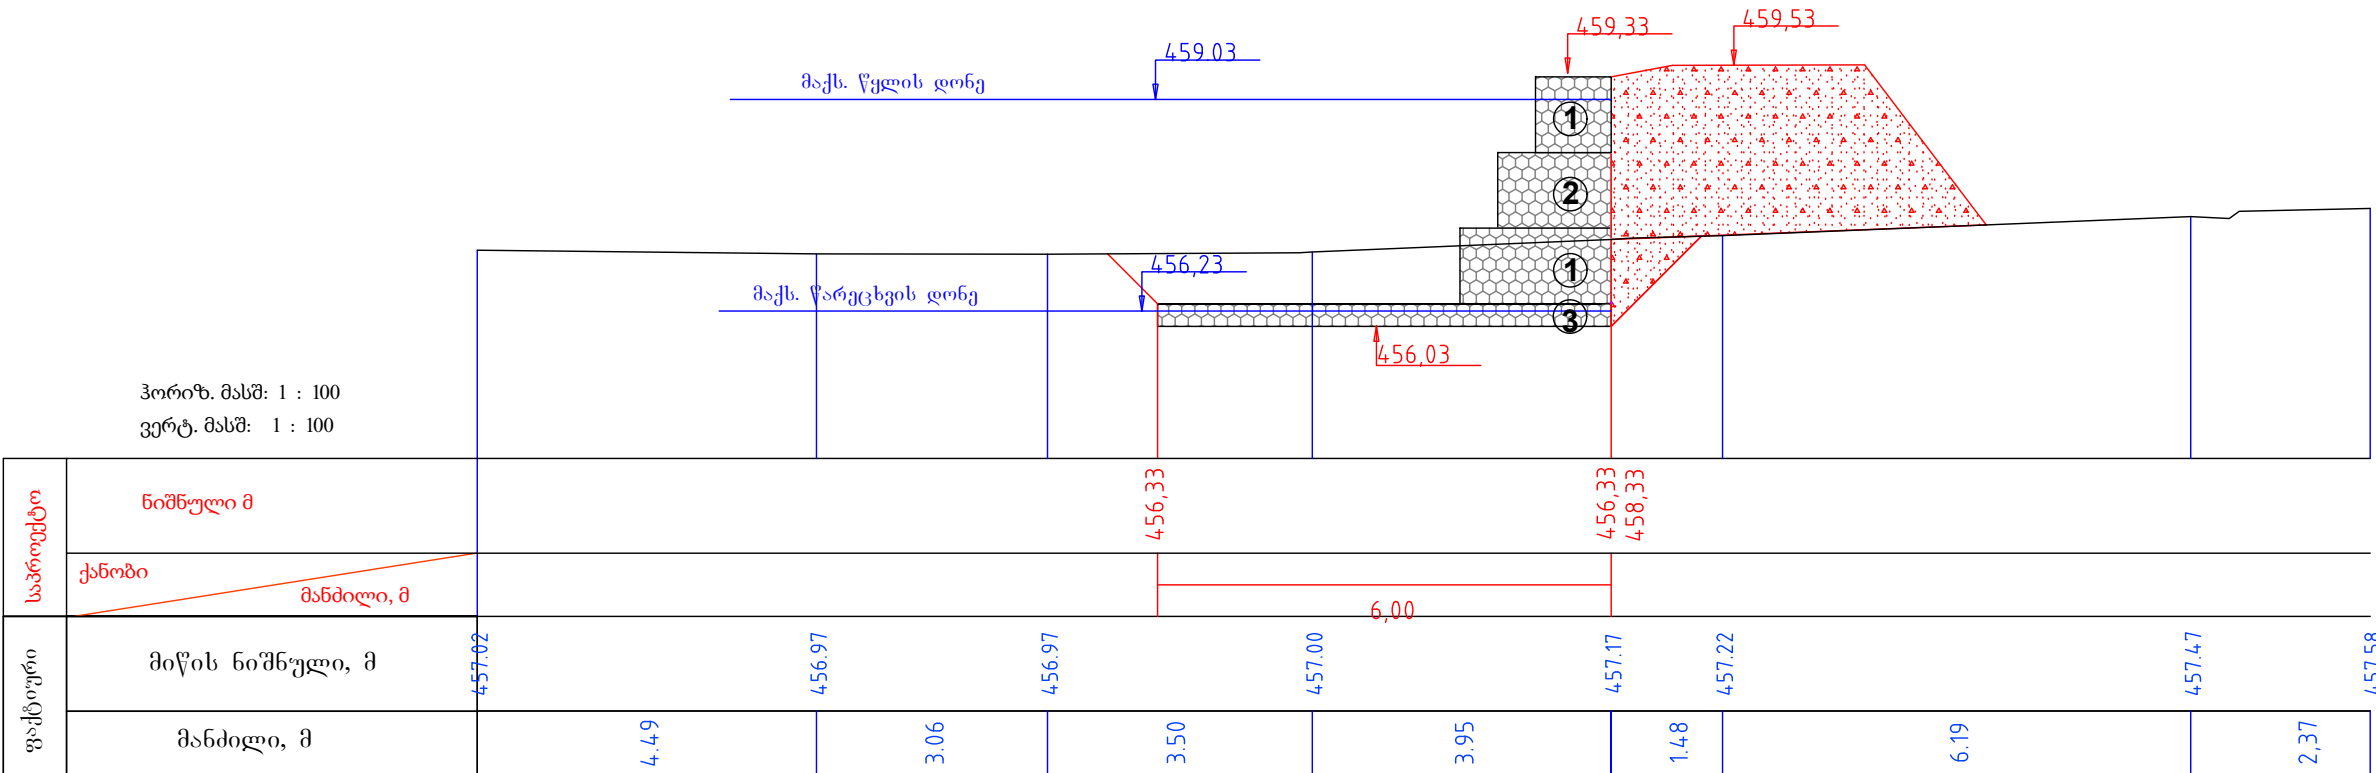

33 0+75.00

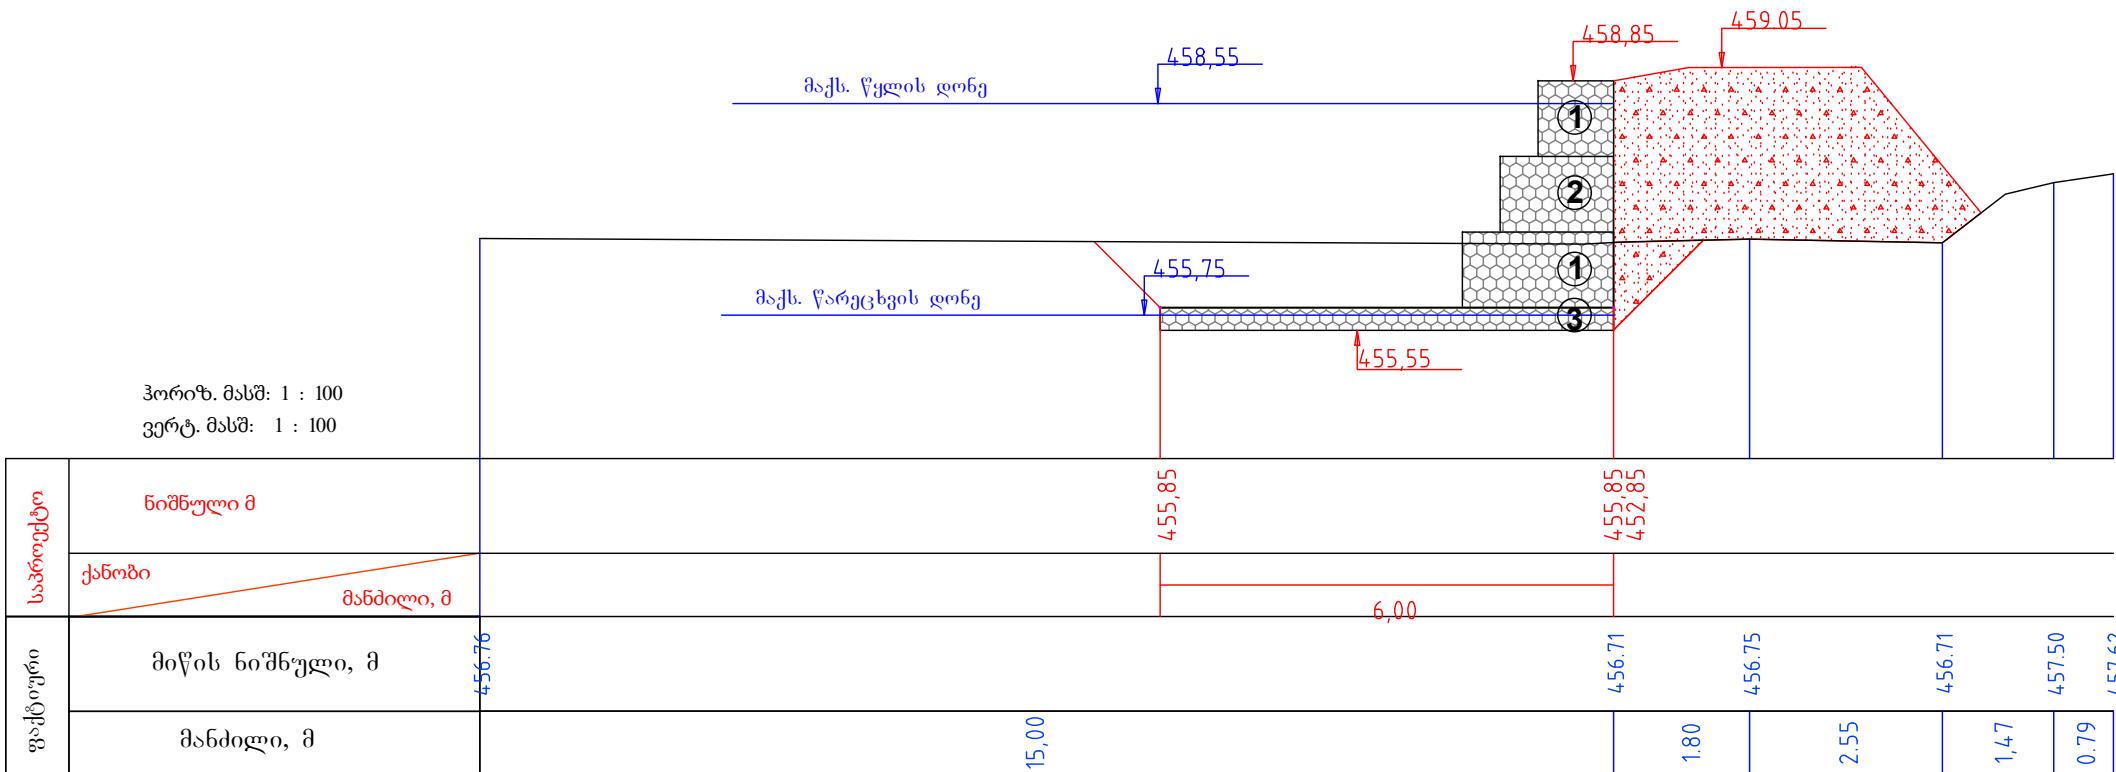


33 0+86.00

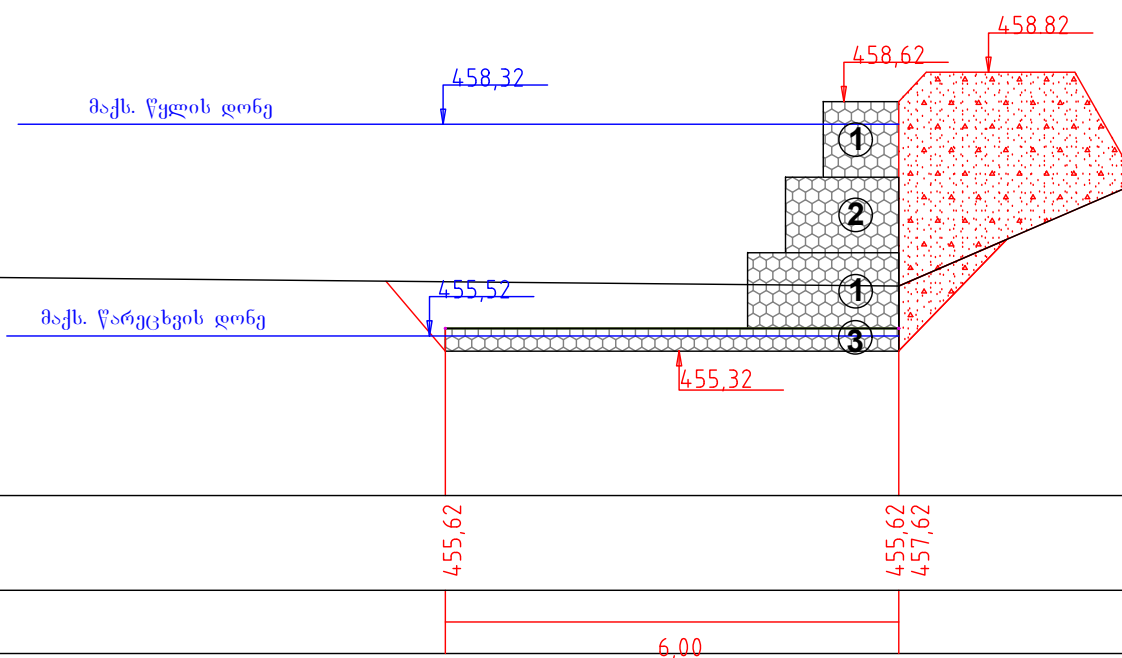


ფაქტორი	საპროექტო
მიწის ნიშნული, მ	ნიშნული მ ქანობი მანძილი, მ
მანძილი, მ	455,62 455,62 457,62
	6,00
	456,32 456,18 457,55 457,55
	15,00 1,15 2,01


4 რიგი

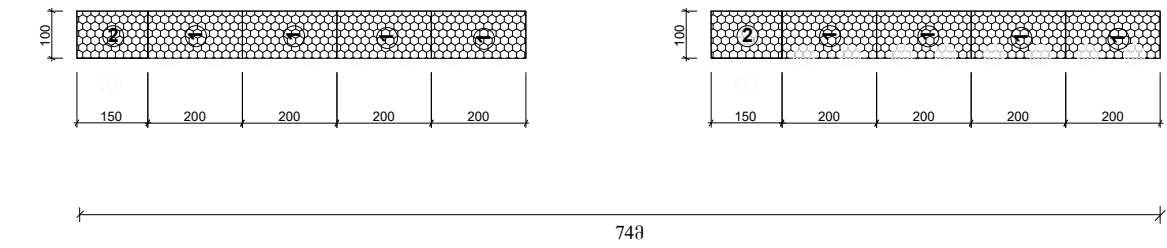


3 რიგი

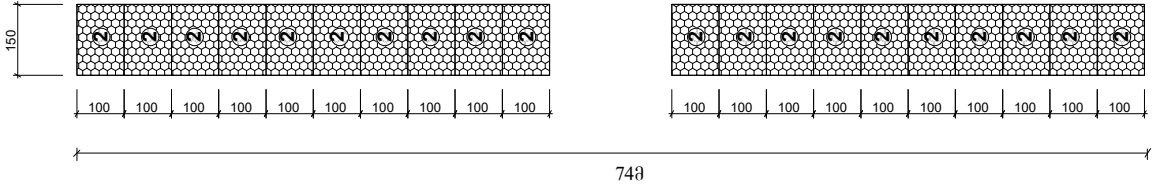


2 რიგი

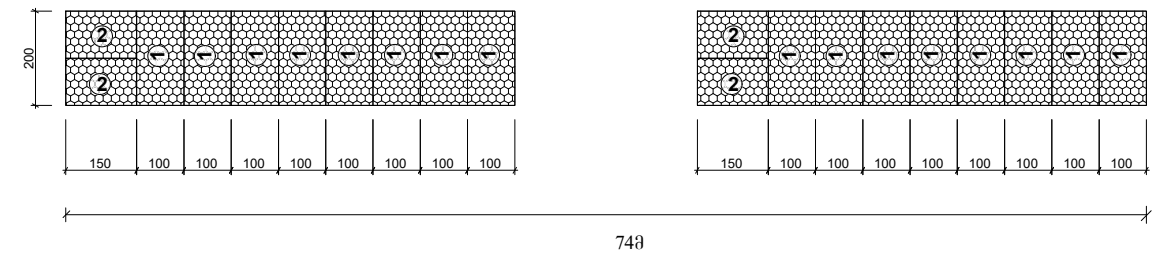


1 რიგი

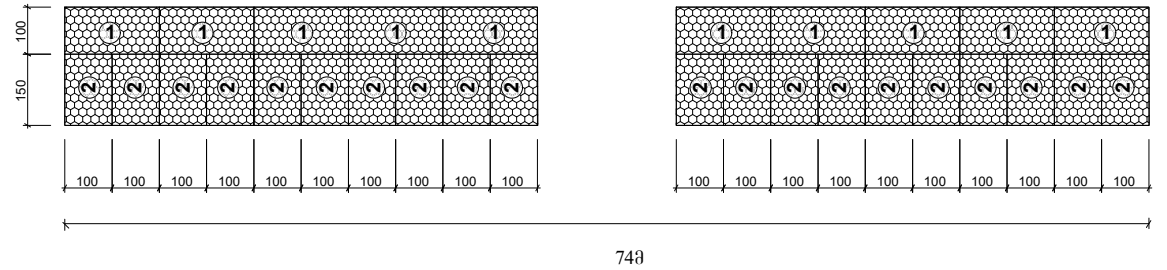


რენო ღლები

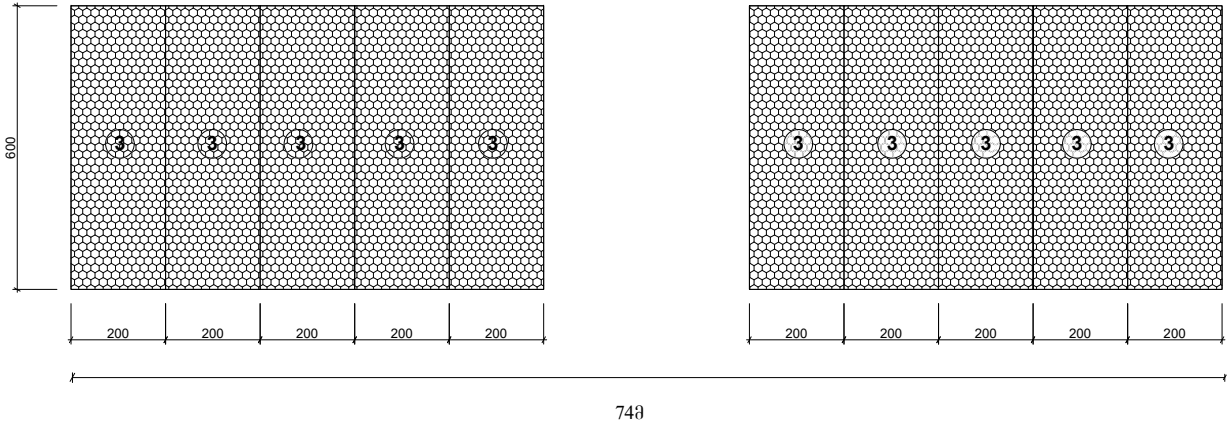


3 რიგი

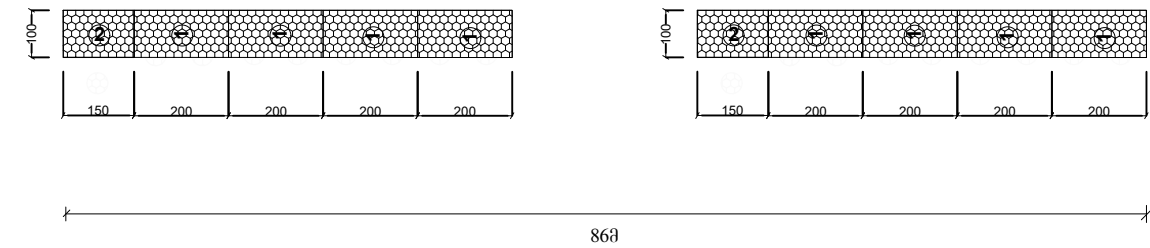


2 რიგი

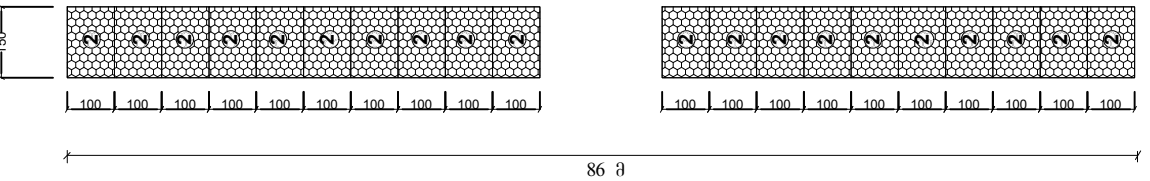

1 რიგი

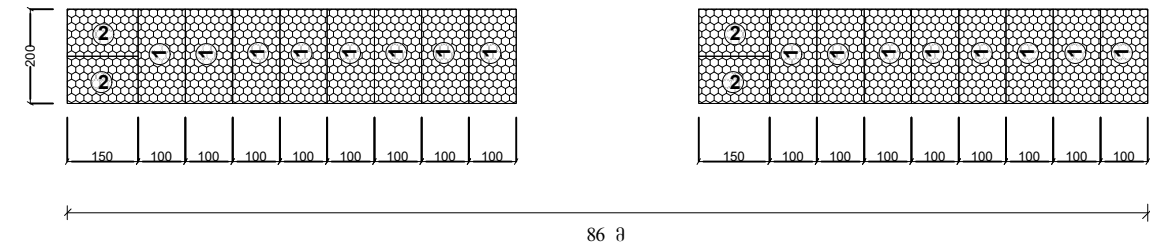


რენო ლეიბი

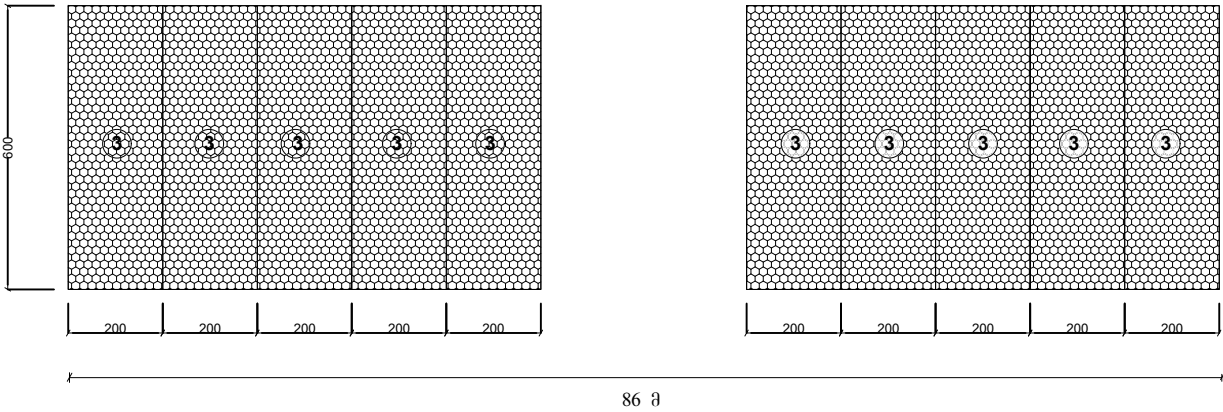



პკ 0+00 - პკ 0+74 (მარცხენა)

40

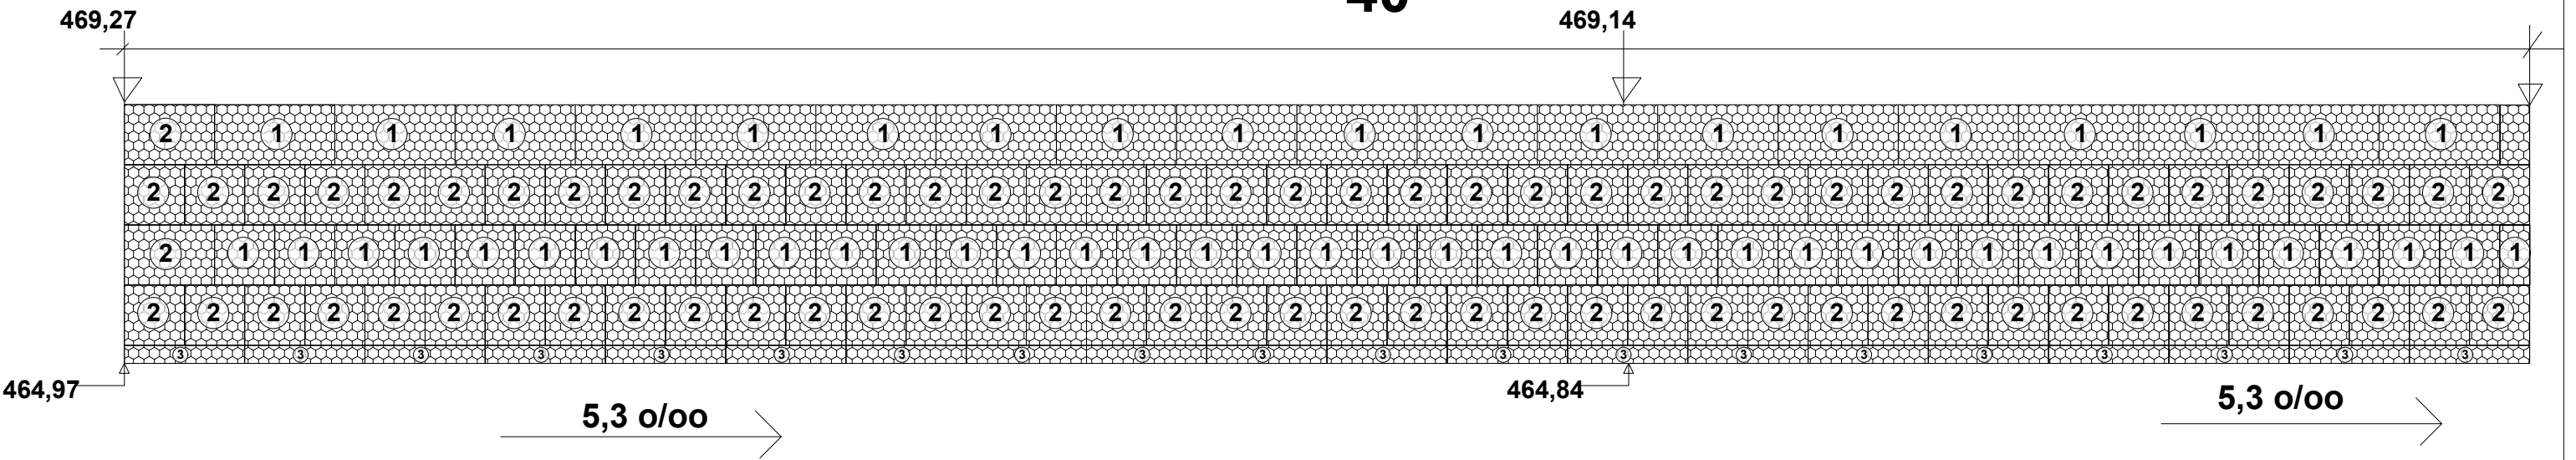


34

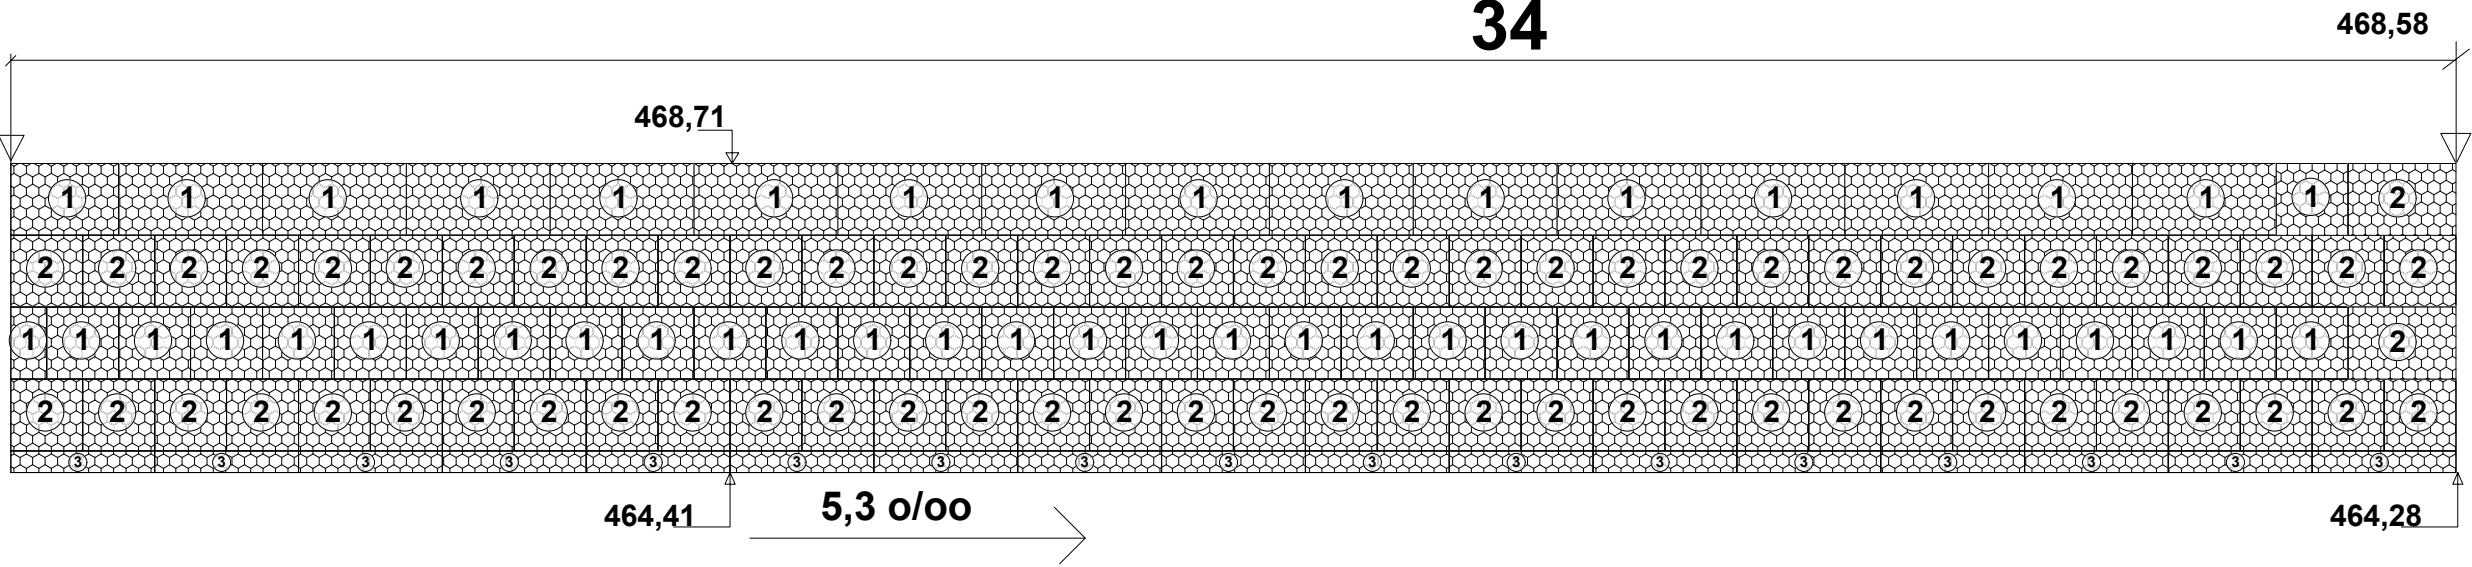

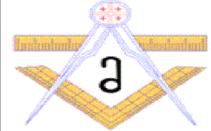
	თელავის მუნიციპალიტეტის სოფ. ართანაში მდებ. "დიდხევი" ს ნაპირსამაგრი სამუშაოების საპროექტო-სახარჯთაღრიცხვო დოკუმენტაციის შედგენა		მასშტაბი 1:100
	I მონაკვეთი	ფასადი	#5-1

პკ 0+00 - პკ 0+84 (მარჯვენა)


40

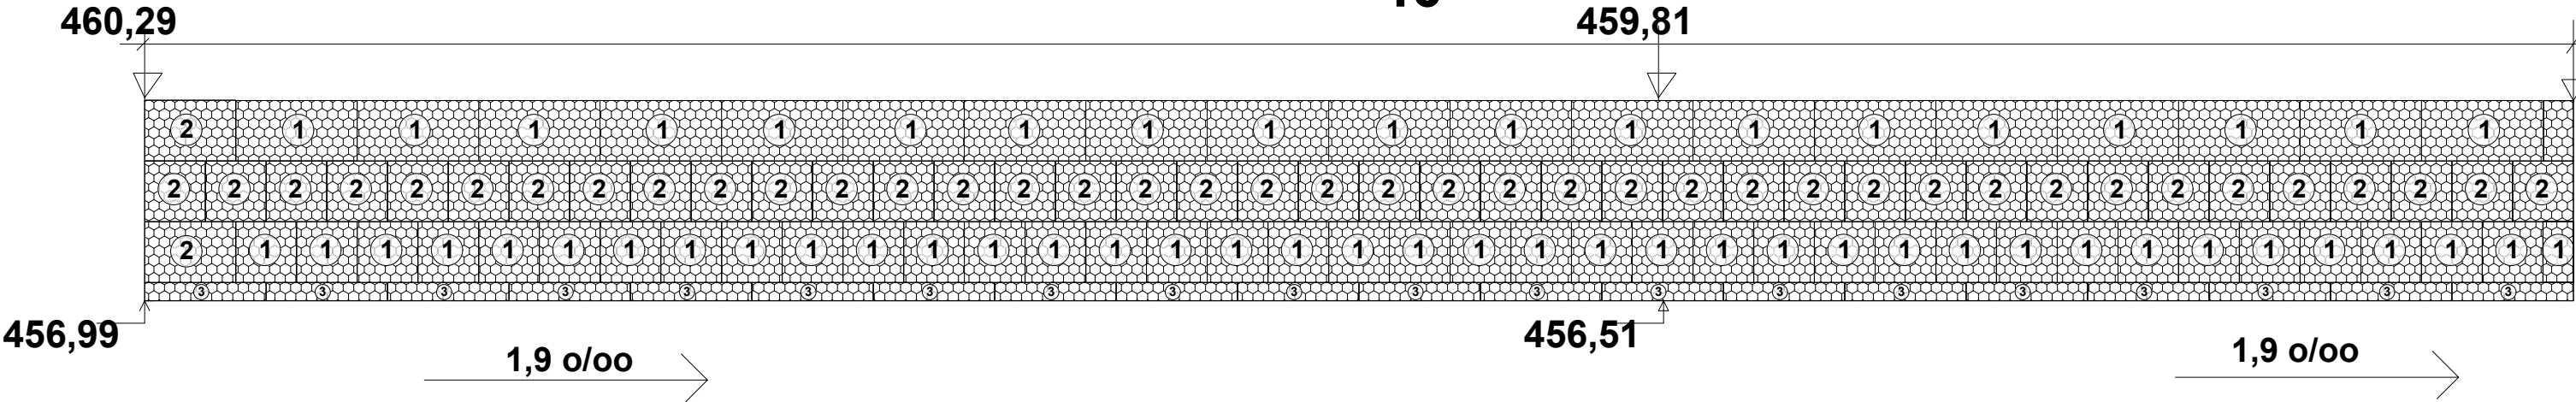


40

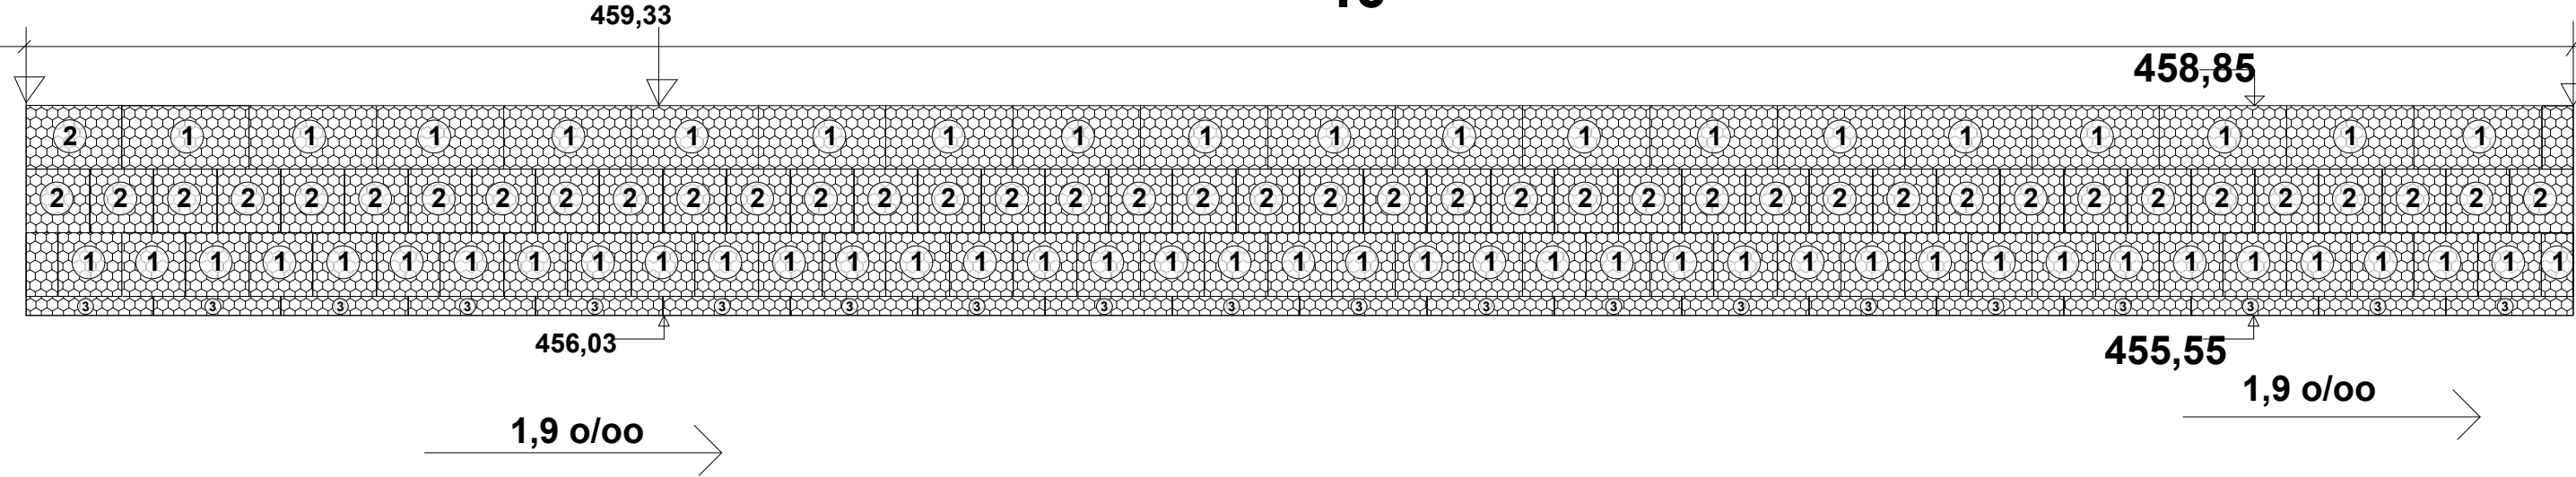

6

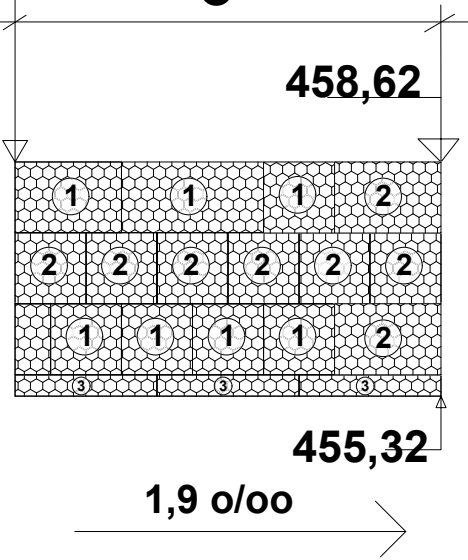

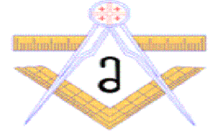	თელავის მუნიციპალიტეტის სოფ. ართანაში მდებ. "დიდხევი" ს ნაპირსამაგრი სამუშაოების საპროექტო-სახარჯთაღრიცხვო დოკუმენტაციის შედგენა		მასშტაბი 1:100
	II მონაკვეთი		#5-1