


დამკვეთი:
შუახევის მუნიციპალიტეტი

პროექტის დასახელება:
სოფ. ტომაშეთში ანზორ
ფუტკარაძის სახლთან
მისასვლელი გზის მოწყობა

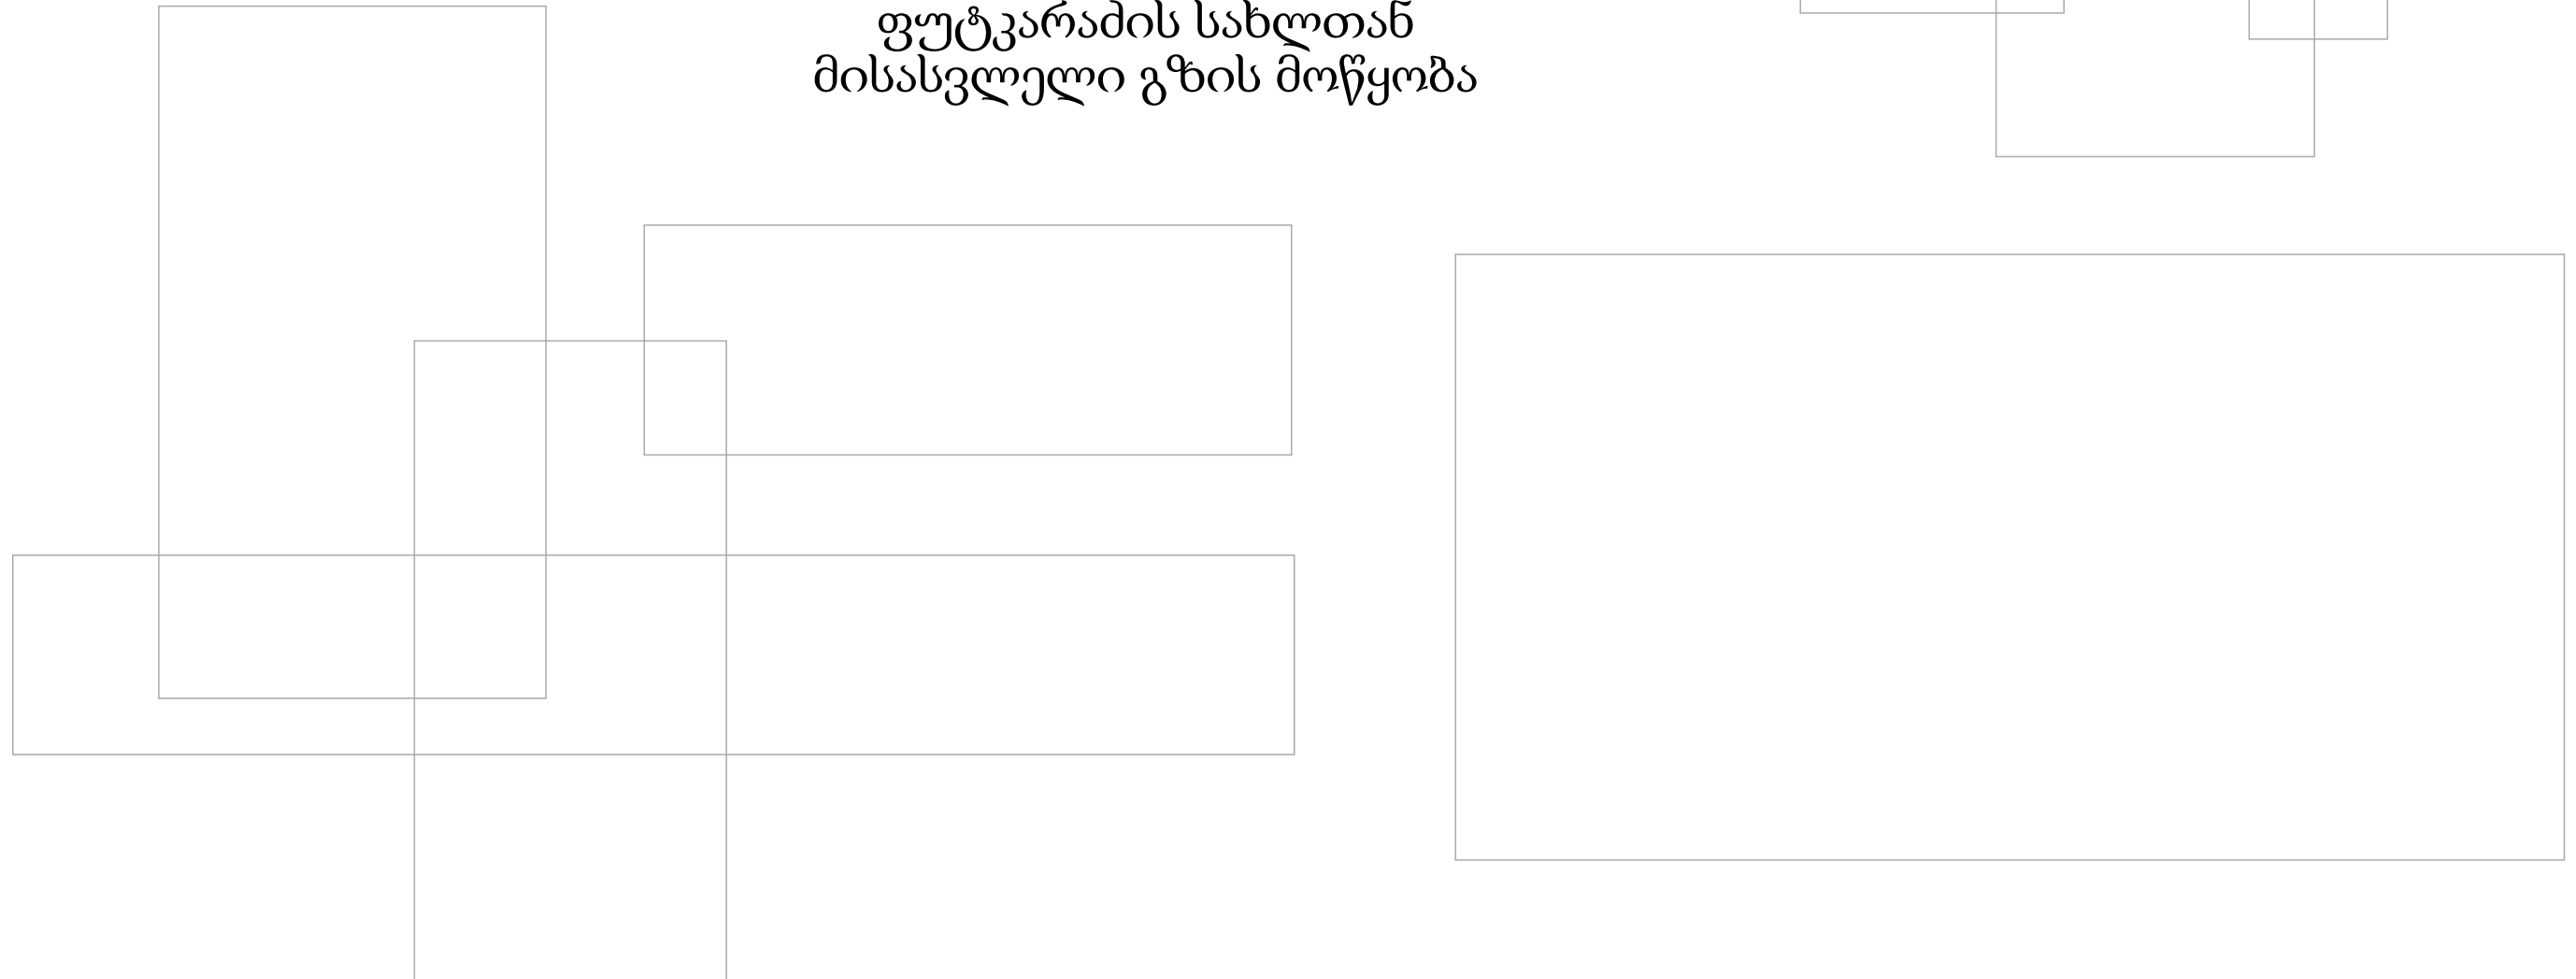

დირექტორი: დ. ქობულაძე
თარიღი: 11/24/2021

განმარტებითი ბარათი

პროექტი დამზადებულია შუახევის მუნიციპალიტეტის დაკვეთით: სოფ. ტომაშეთში ანზორ ფუტკარაძის სახლთან მისასვლელი გზის მოწყობისათვის საჭიროა გაბიონის მოწყობა 27 მეტრზე სიმაღლით 3 მეტრი, გაბიონის მოწყობამდე საჭიროა გზის მოსწორება გასუფთავება, მიახლოებით 5მ² მიწა.

თანამდებობა	გვარი	ხელმოწერა	პროექტის სახელწოდება			
დირექტორი	დ. ქობულაძე		სოფ.ტომაშეთში ანზორ ფუტკარაძის სახლთან მისასვლელი გზის მოწყობა			
არქიტექტორი	დ. ქობულაძე		დამკვეთი : შუახევის მუნიციპალიტეტი			
კომპ. ვიზუალიზაცია	რ. ბერიძე					
„ TAKE SHAPE „	„ მიიღოს ფორმა“		ფურცლები		თარიღი	11.24.2021
					მაშტაბი	1:100




სიტუაციური რუკა



(კ.) x-280930
y-4598775

შუახევის მუნიციპალიტეტი



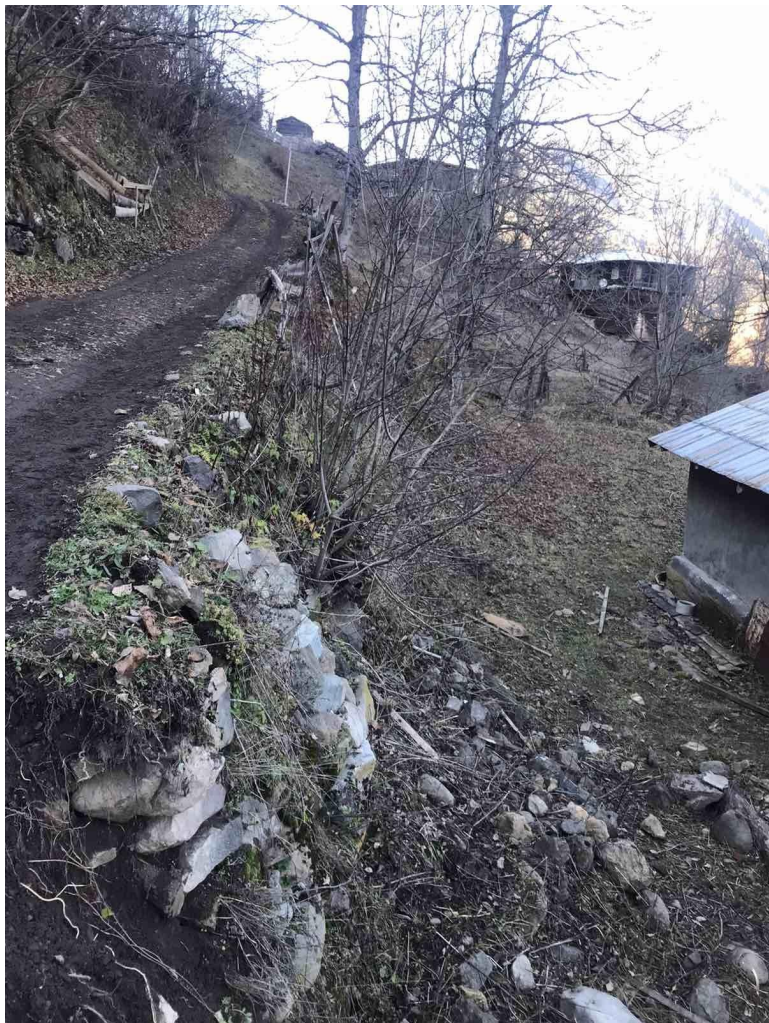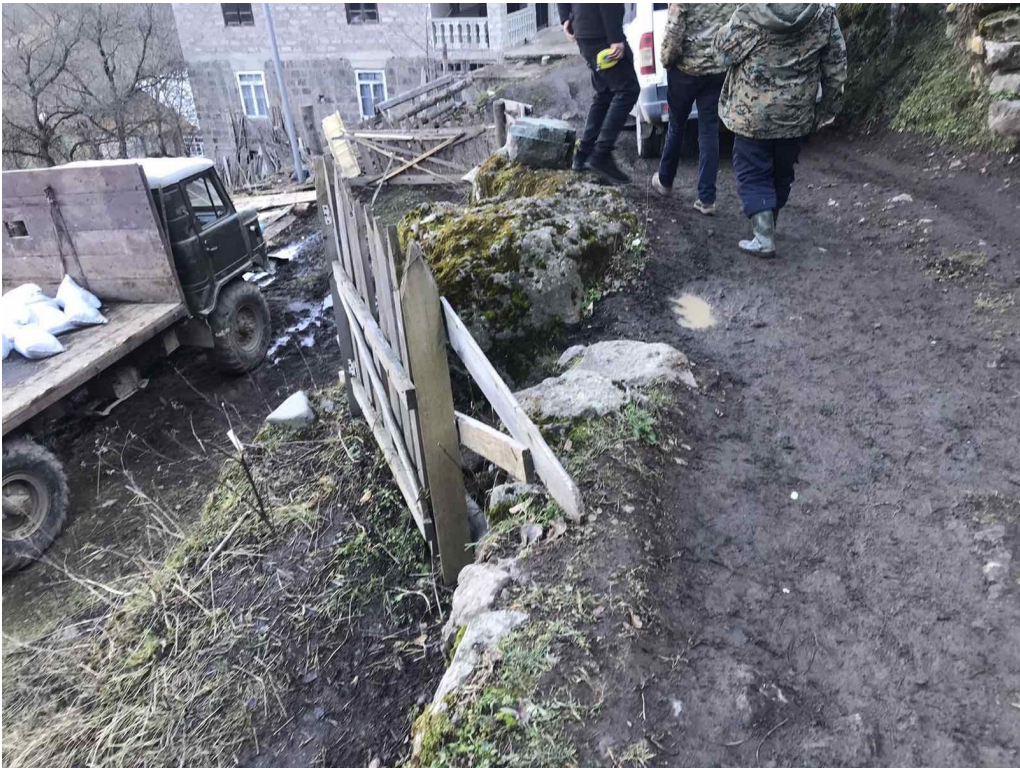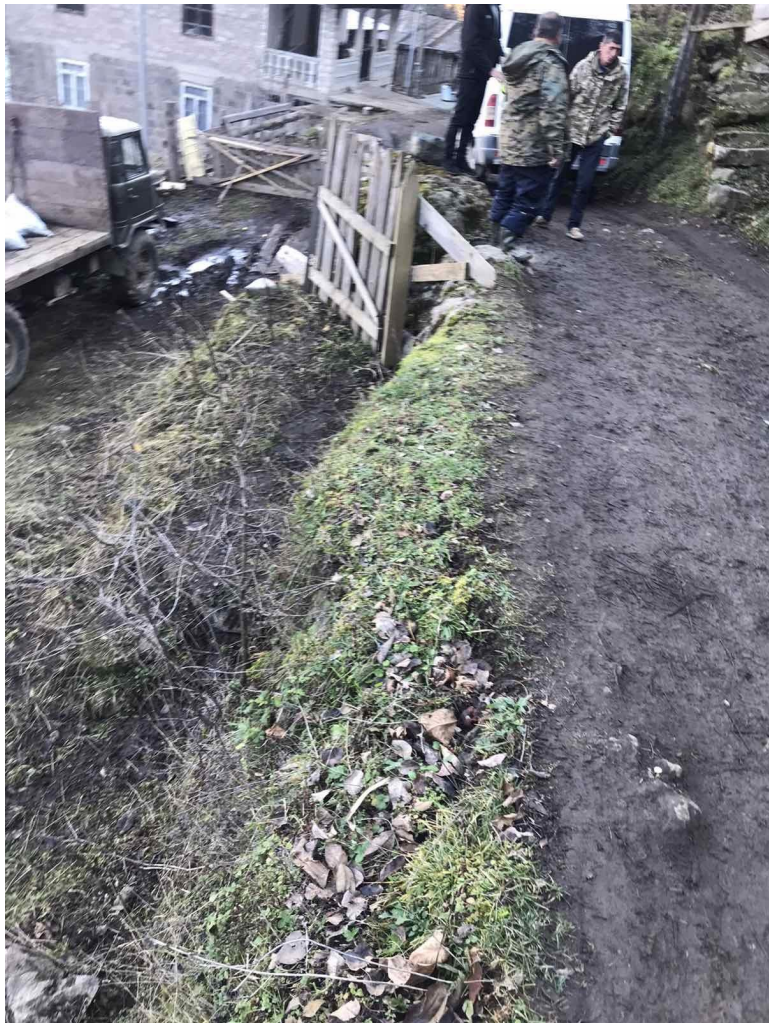


თანამდებობა	გვარი	ხელმოწერა	პროექტის სახელწოდება			
დირექტორი	დ. ქობულაძე		სოფ.ტომამუთში ანზორ ფუტყარაძის სახლთან მისასვლელი გზის მოწყობა			
არქიტექტორი	დ. ქობულაძე		დამკვეთი : შუახვევის მუნიციპალიტეტი			
კომპ. ვიზუალიზაცია	რ. ბერიძე					
„ TAKE SHAPE “	„ მიილოს ფორმა “		ფურცლები		თარიღი	11.24.2021
					მასშტაბი	1:100




გაბიონის მოწყობა 27მ. სიგრძე
3მ. სიმაღლე

თანამდებობა	გვარი	ხელმოწერა	პროექტის სახელწოდება			
დირექტორი	დ. ქობულაძე		სოფ.ტომშეთში აწვორ ფუტკარადის სახლთან მისასვლელი გზის მოწყობა			
არქიტექტორი	დ. ქობულაძე		დამკვეთი : შუახევის მუნიციპალიტეტი			
კომპ. ვიზუალიზაცია	რ. ბერიძე					
„ TAKE SHAPE “	„ მიილოს ფორმა “		ფურცლები		თარიღი	11.24.2021
					მასშტაბი	1:100

გაბიონის მოწყობა

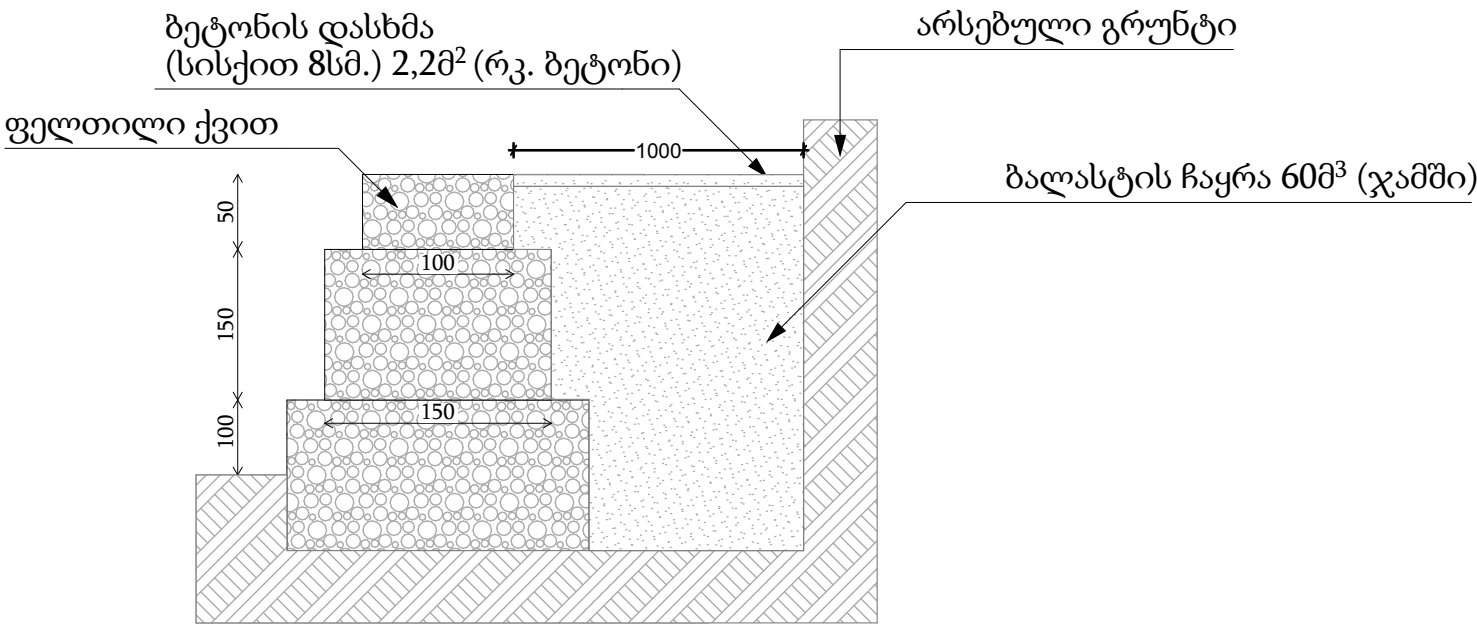

გაბიონის ფასადი

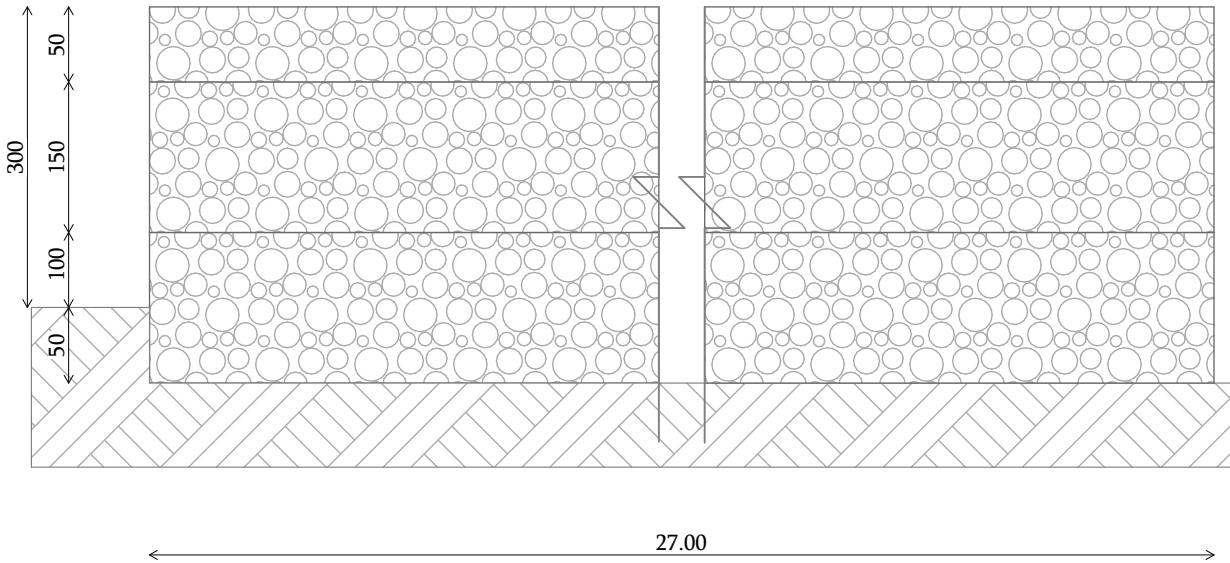

თანამდებობა	გვარი	ხელმოწერა	პროექტის სახელწოდება			
დირექტორი	დ. ქობულაძე		სოფ.ტომამშეთში აწვორ ფუტკარამის სახლთან მისასვლელი გზის მოწყობა			
არქიტექტორი	დ. ქობულაძე		დამკვეთი : შუახევის მუნიციპალიტეტი			
კომპ. ვიზუალიზაცია	რ. ბერიძე					
„ TAKE SHAPE ”	„ მიილოს ფორმა ”		ფურცლები		თარიღი	11.24.2021
					მასშტაბი	1:100