


სანქვანძის სავროეტი გეგმა მ. 1:50

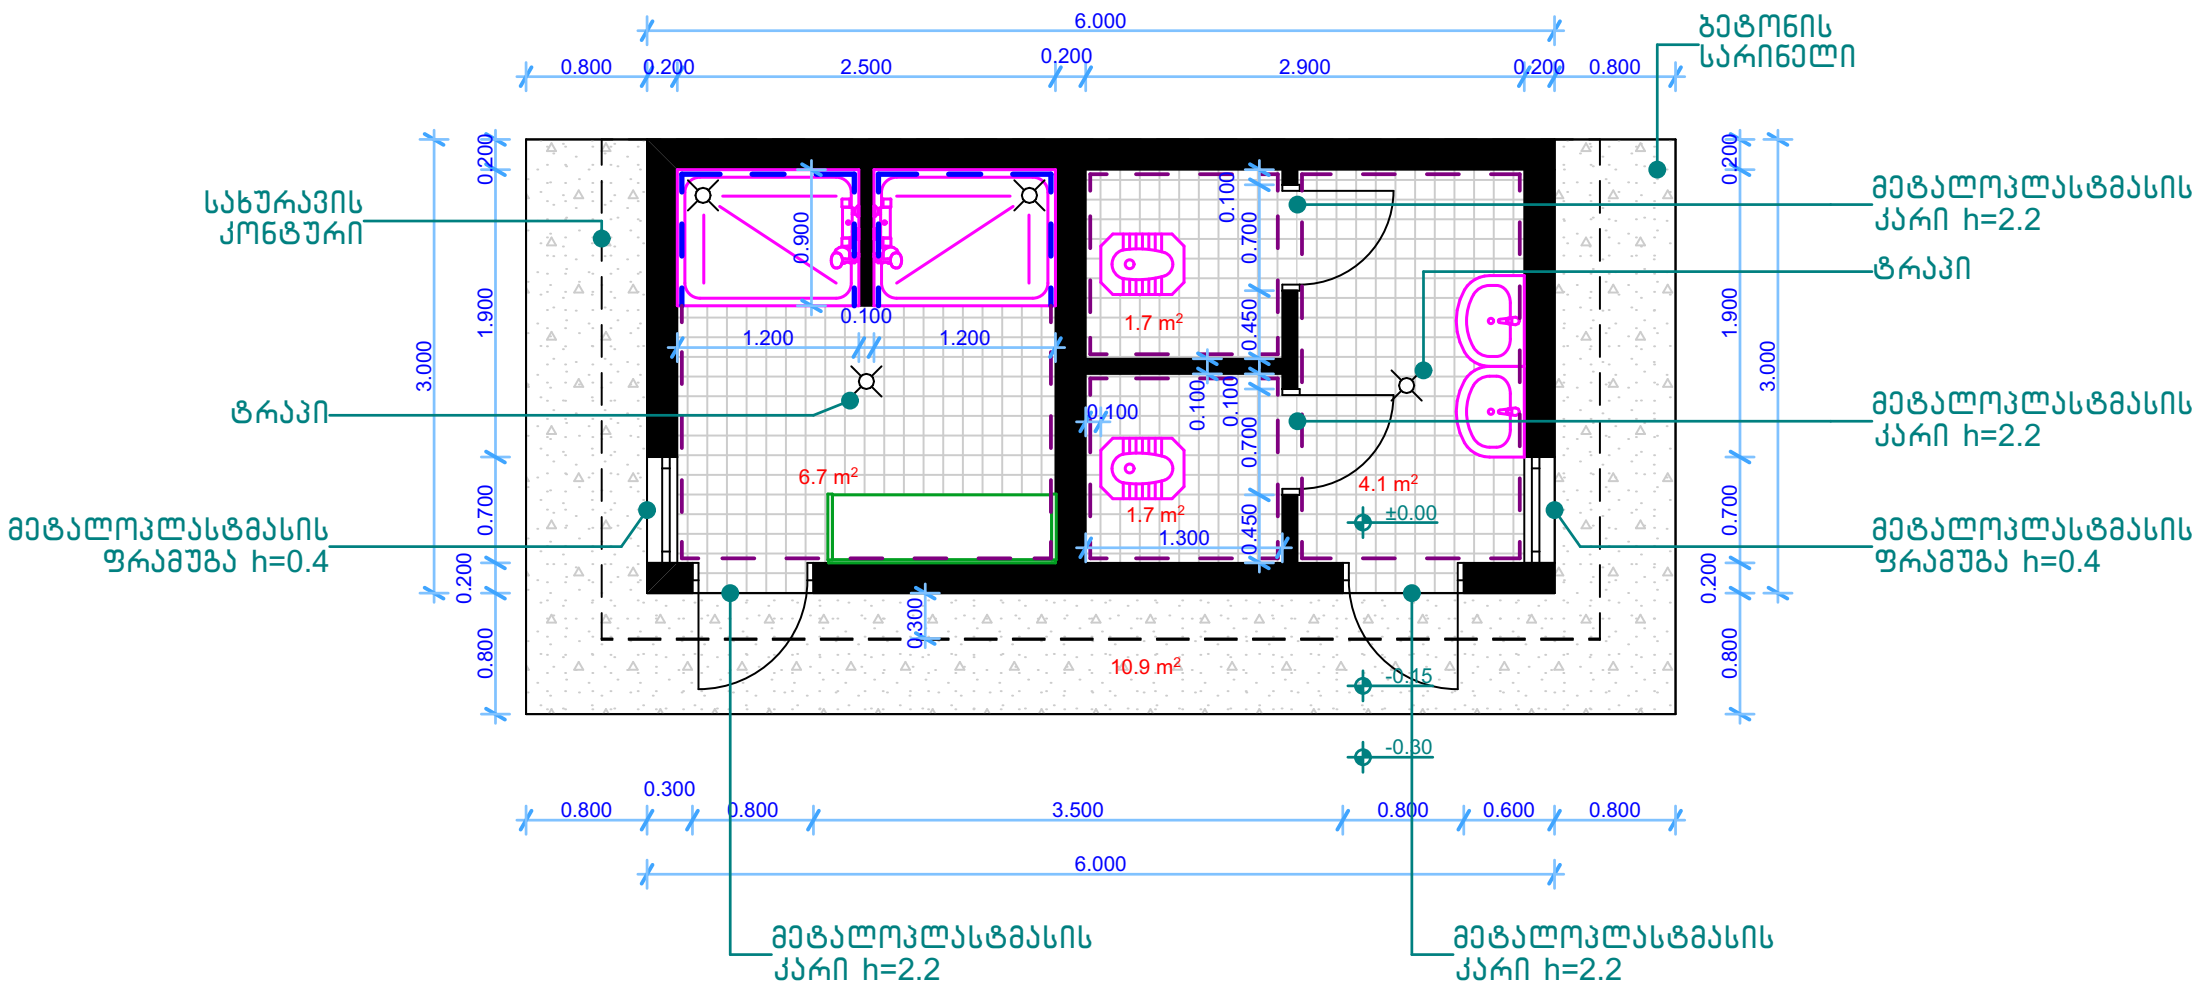

- საშხანძის კაბინაში კაფალი ჭარამდე გაკრული
- კაფალი 1.5 მ სიმაღლეზე გაკრული