

მერიის პირველი სართულის გეგმა


იატაქებზე ჰარკეტის დემონტაჟი, 5სმ-იანი ბეტონის მოჭიმვა, ლამინატის მოწყობა ჰლინტესებით.

ჭერზე მუყაოთაბაშირის მოწყობა, დამუშავება, შეღებვა წყ. ემულსიით.

ფანჯრები (150X150), კარებები (210X90) არ იცვლება. მოსაწყობია 25სმ.-იანი ფანჯრის რაფები სიგრძით 170სმ.


ქარისა და ფანჯრების ყველა გვერდულების წიბოების მოწყობა 28 სმ.-სიგანის (ლესვა, ფითხი, სელეხვა)

6 WC სრული რეაბილიტაცია, ძველი ჯაფელ-მეტლახის დემონტაჟი, ახლის მოწყობა. კარების შეცვლა ახლით (200X65)სმ. 2ცალი კედლების მთლიანი დამუშავება ფითხით, შეღება წყ.ემულსიით. ელექტროობის მოწყობა სარემონტო ოთახებში სრულად.

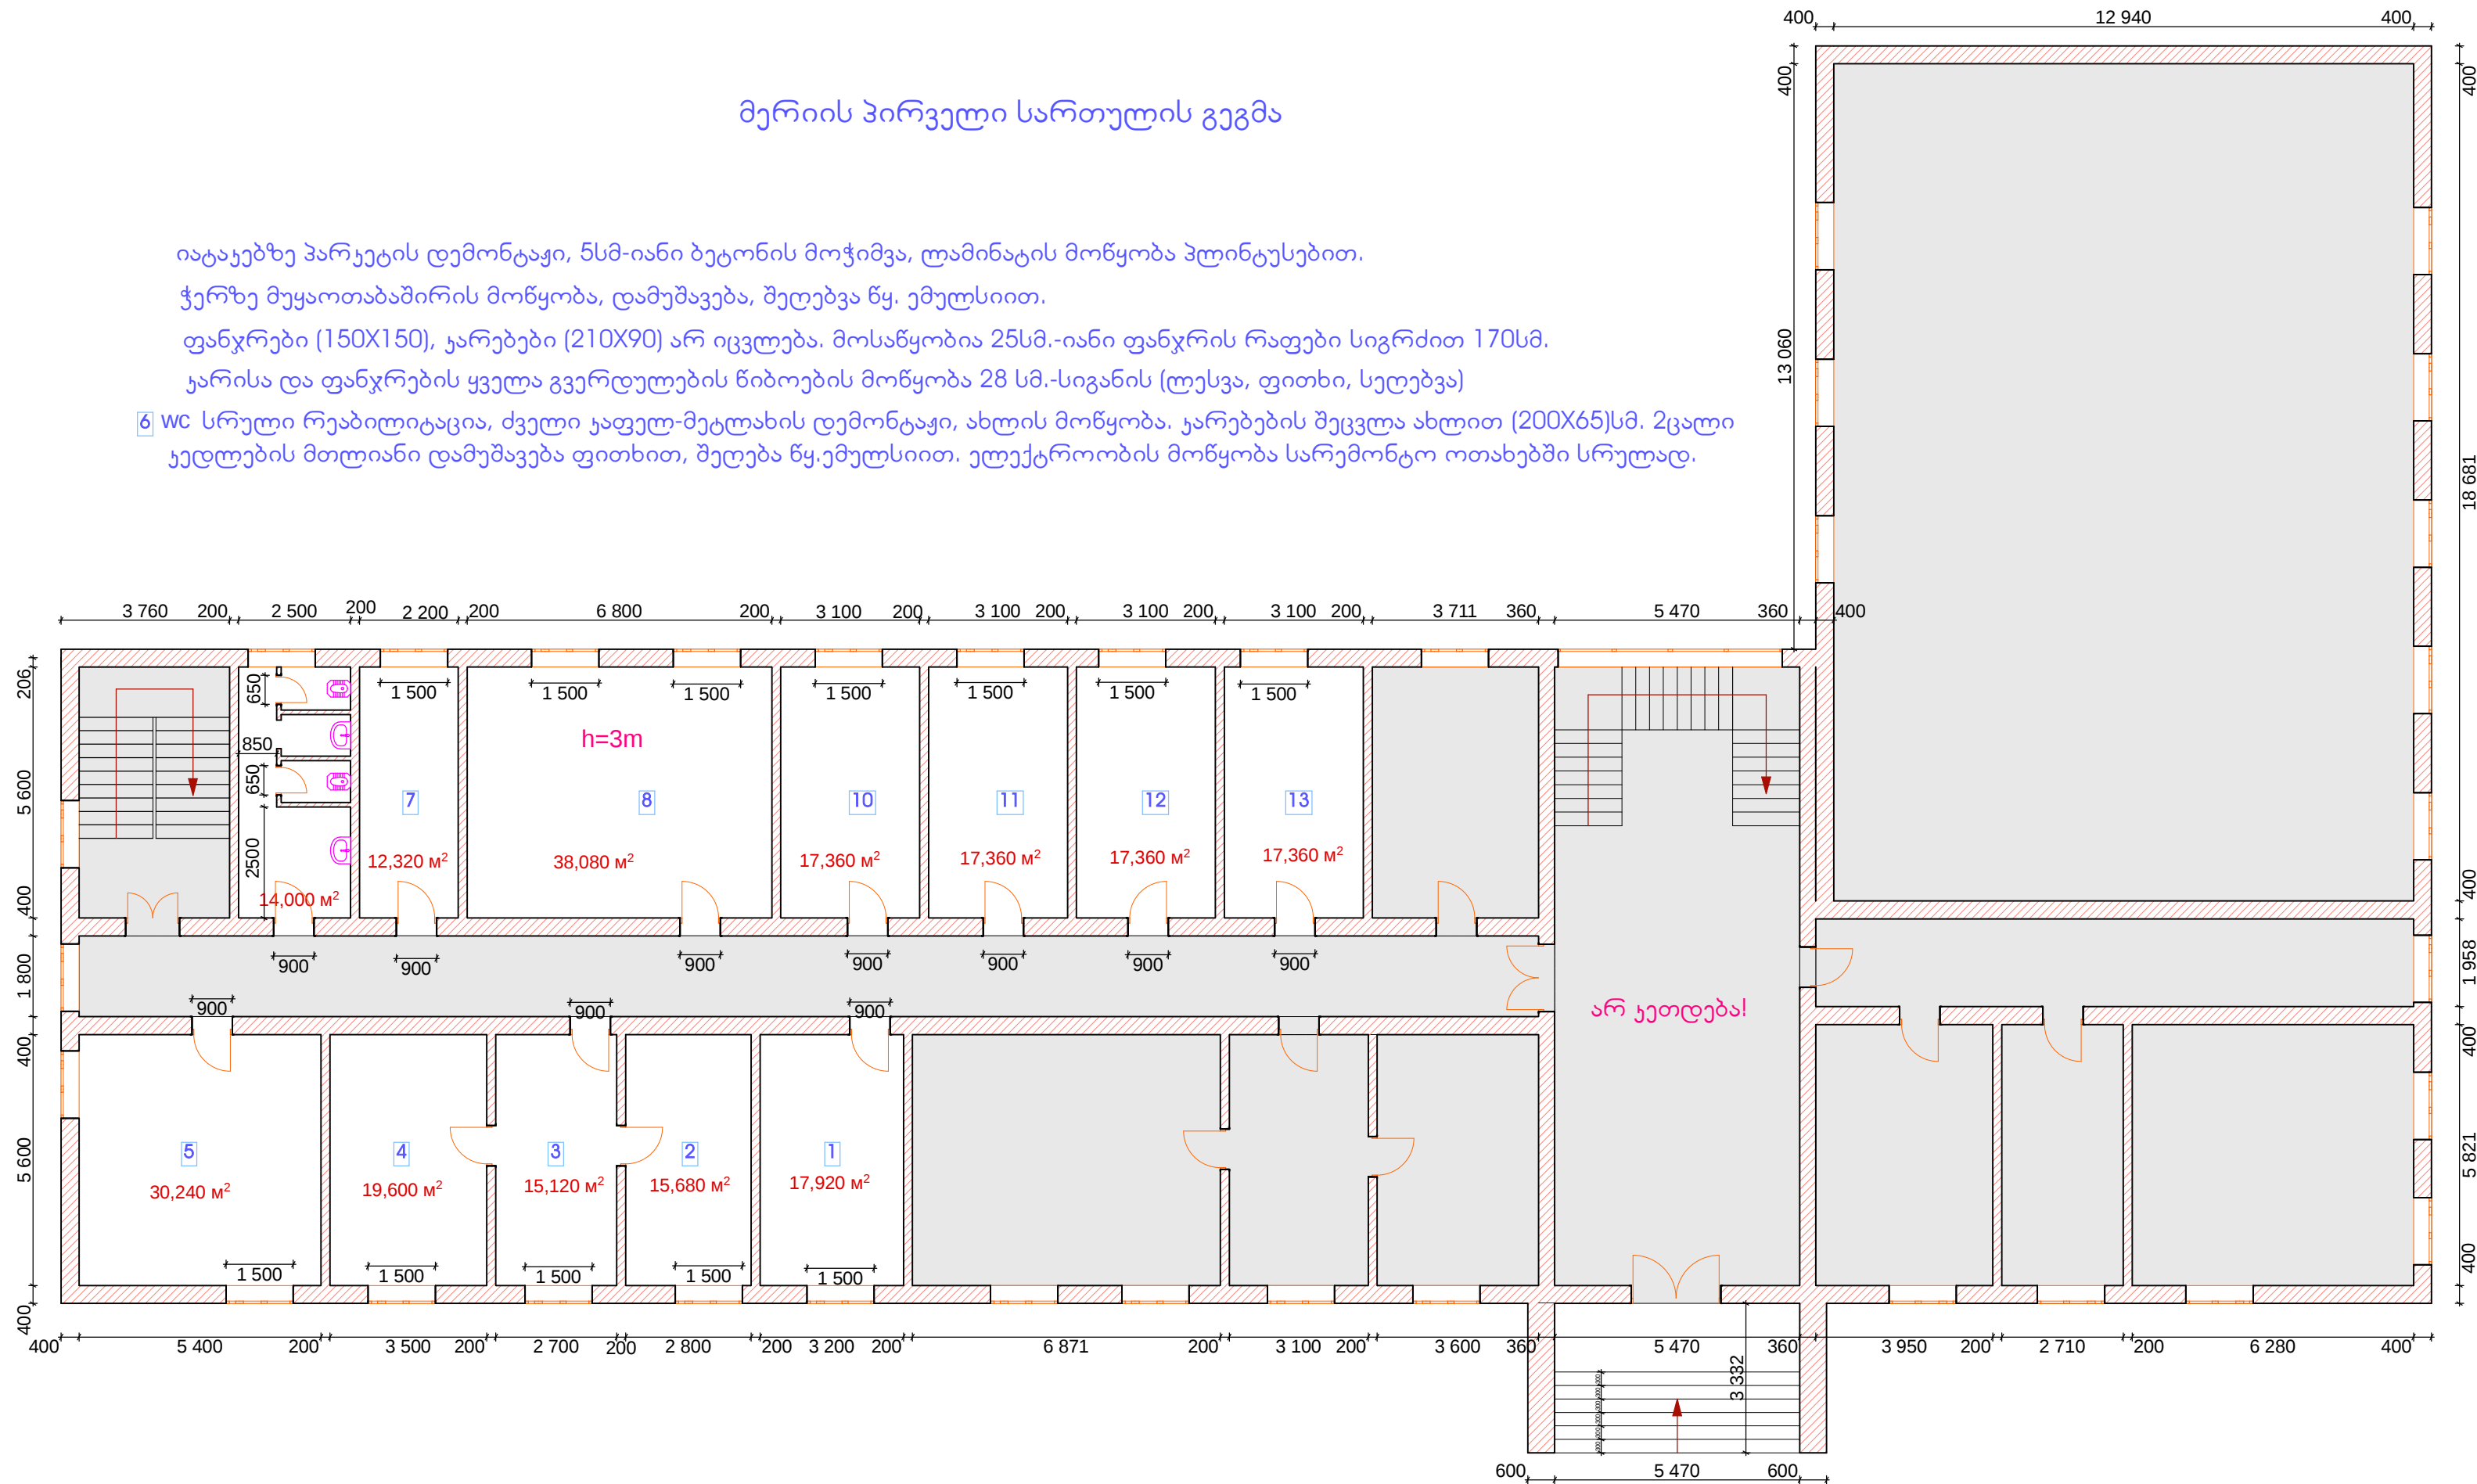

მერიის მეორე სართულის გეგმა

ჩასატარებელი სარეაბილიტაციო სამუშაოები იგივეა რაც 1 სართულზე

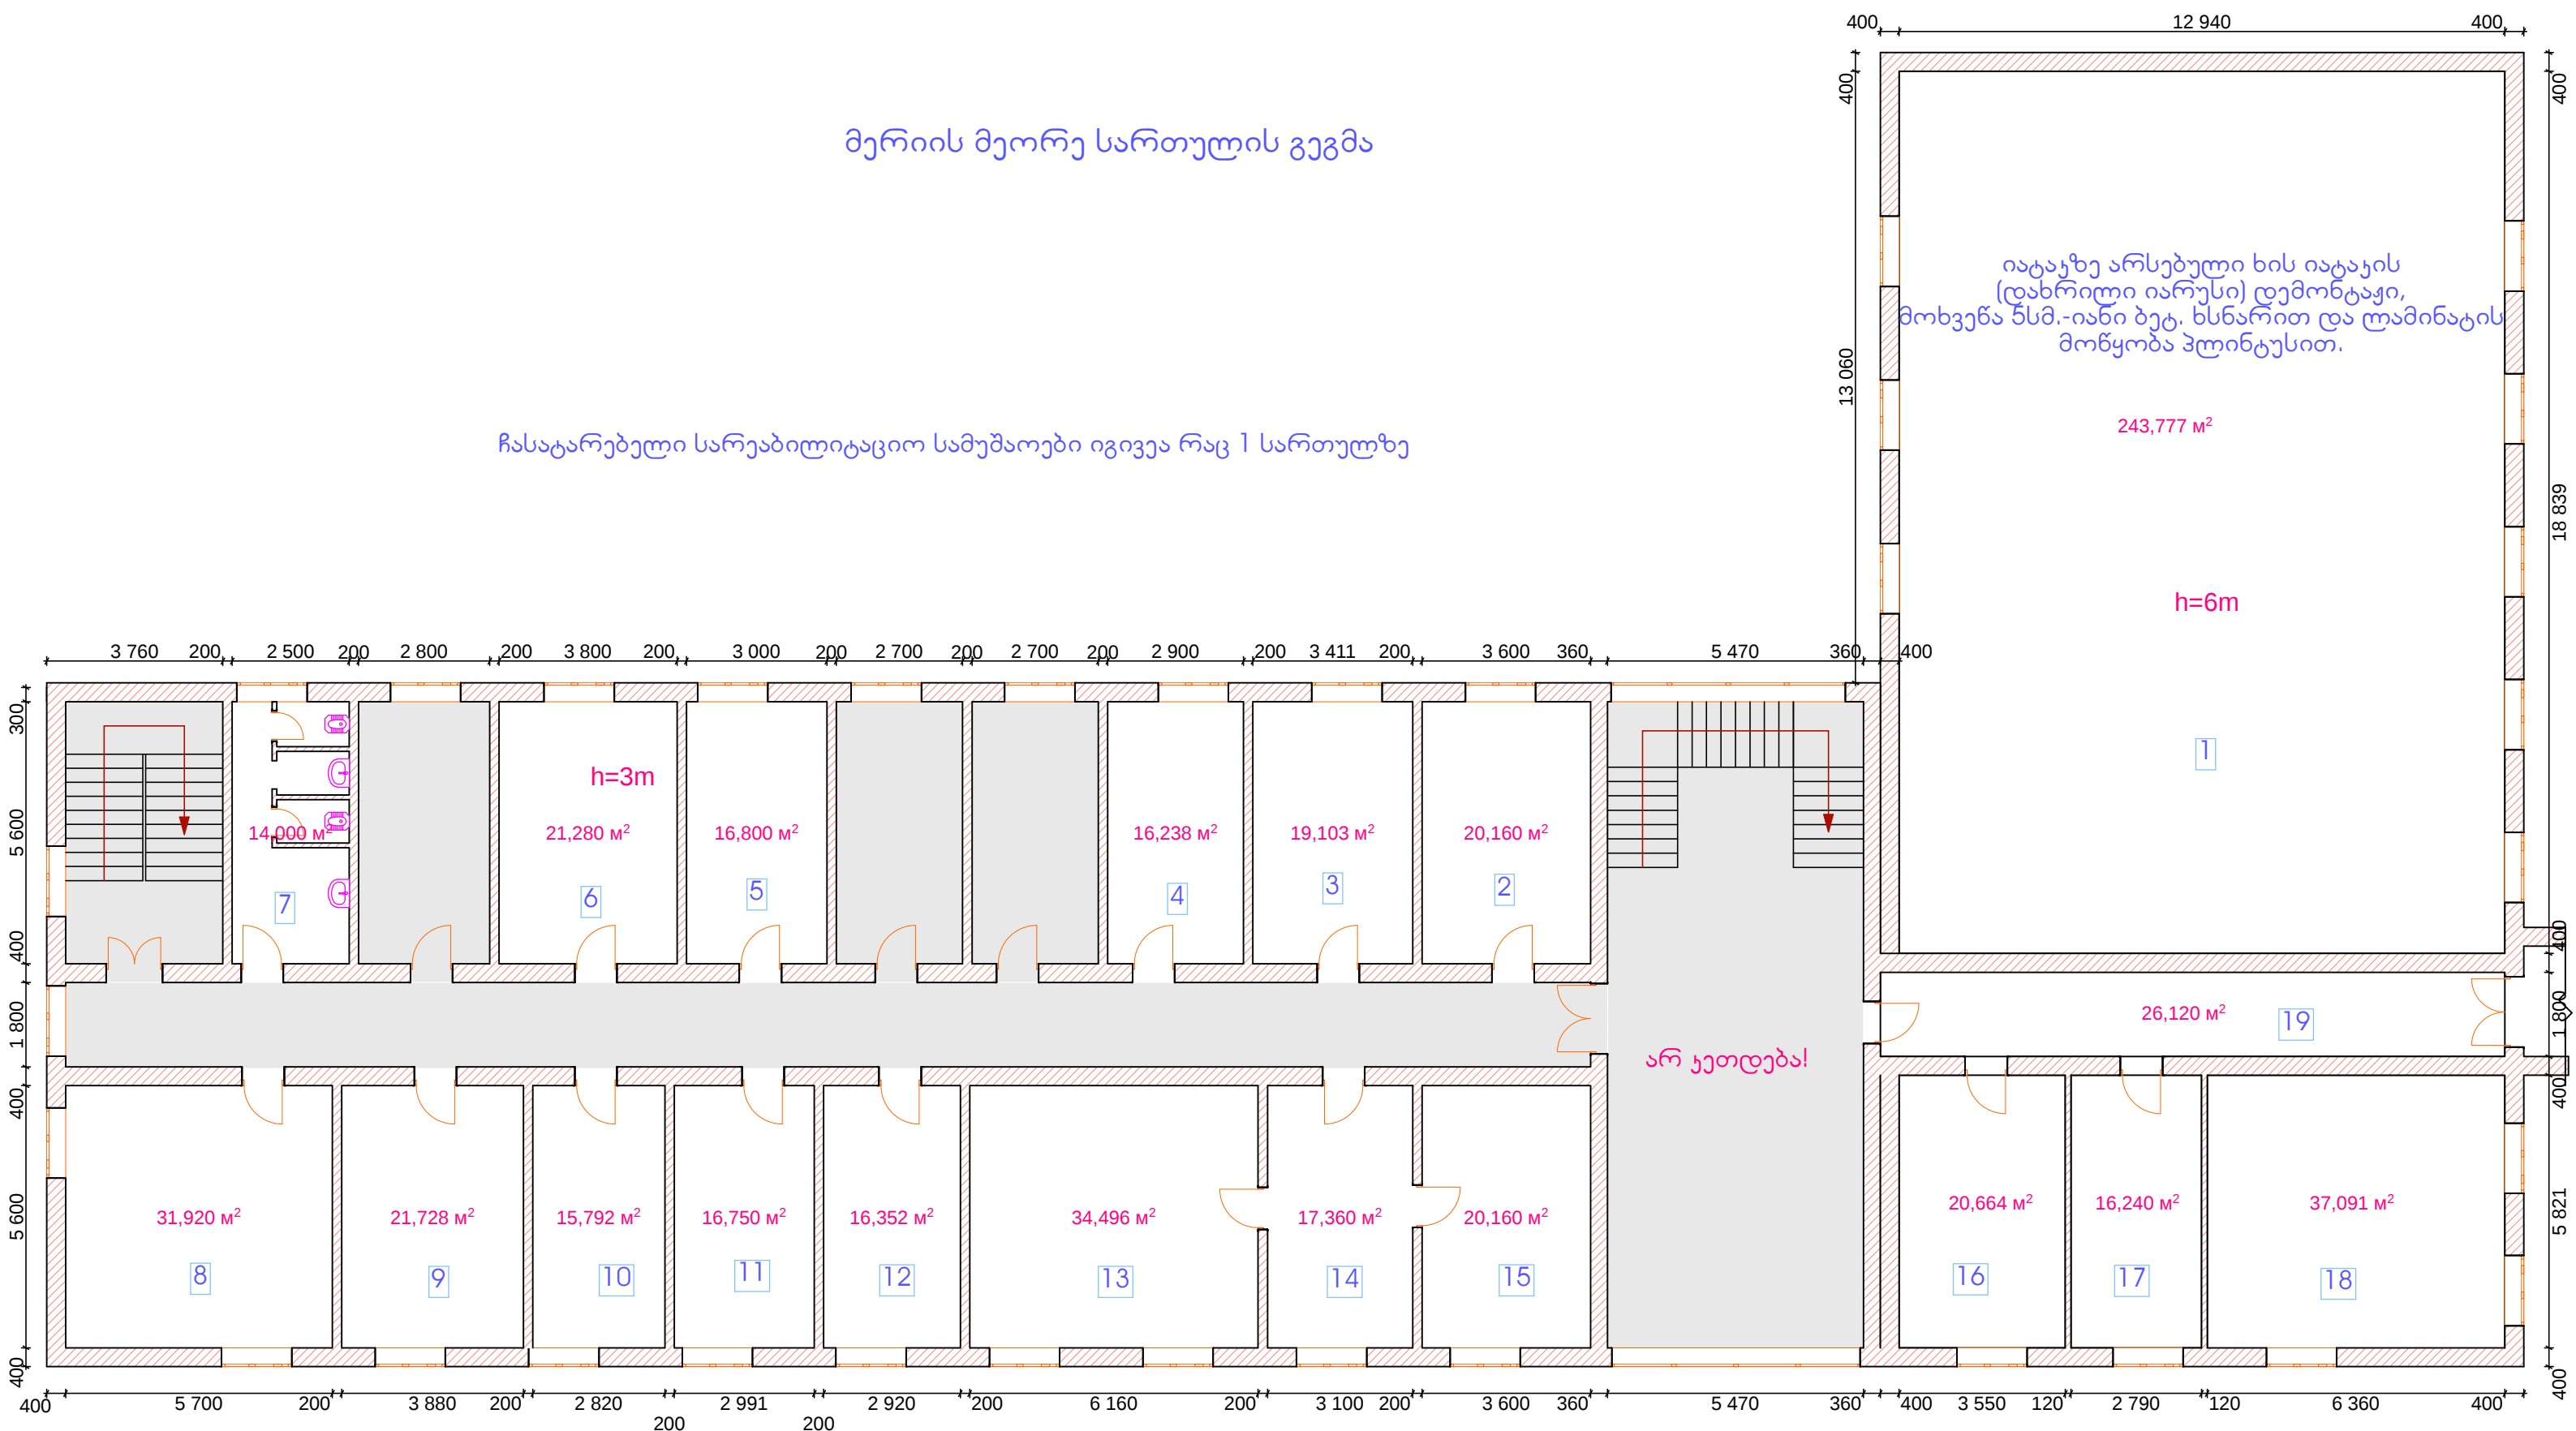

მერიის მესამე სართულის გეგმა

