

შპს " სწრაფი პროექტირება "

შუახევის მუნიციპალიტეტის სოფ. ზედა ყანა შოთა
ჯაყელის საცხოვრებელ სახლთან საყრდენი კედლის.


მოწყობის სამუშაოების
საპროექტო-სახარჯთაღრიცხვო
დოკუმენტაცია

დამკვეთი: შუახევის მუნიციპალიტეტი

სიტუაციური რუკა




კედლის მოწყობის გეგმა

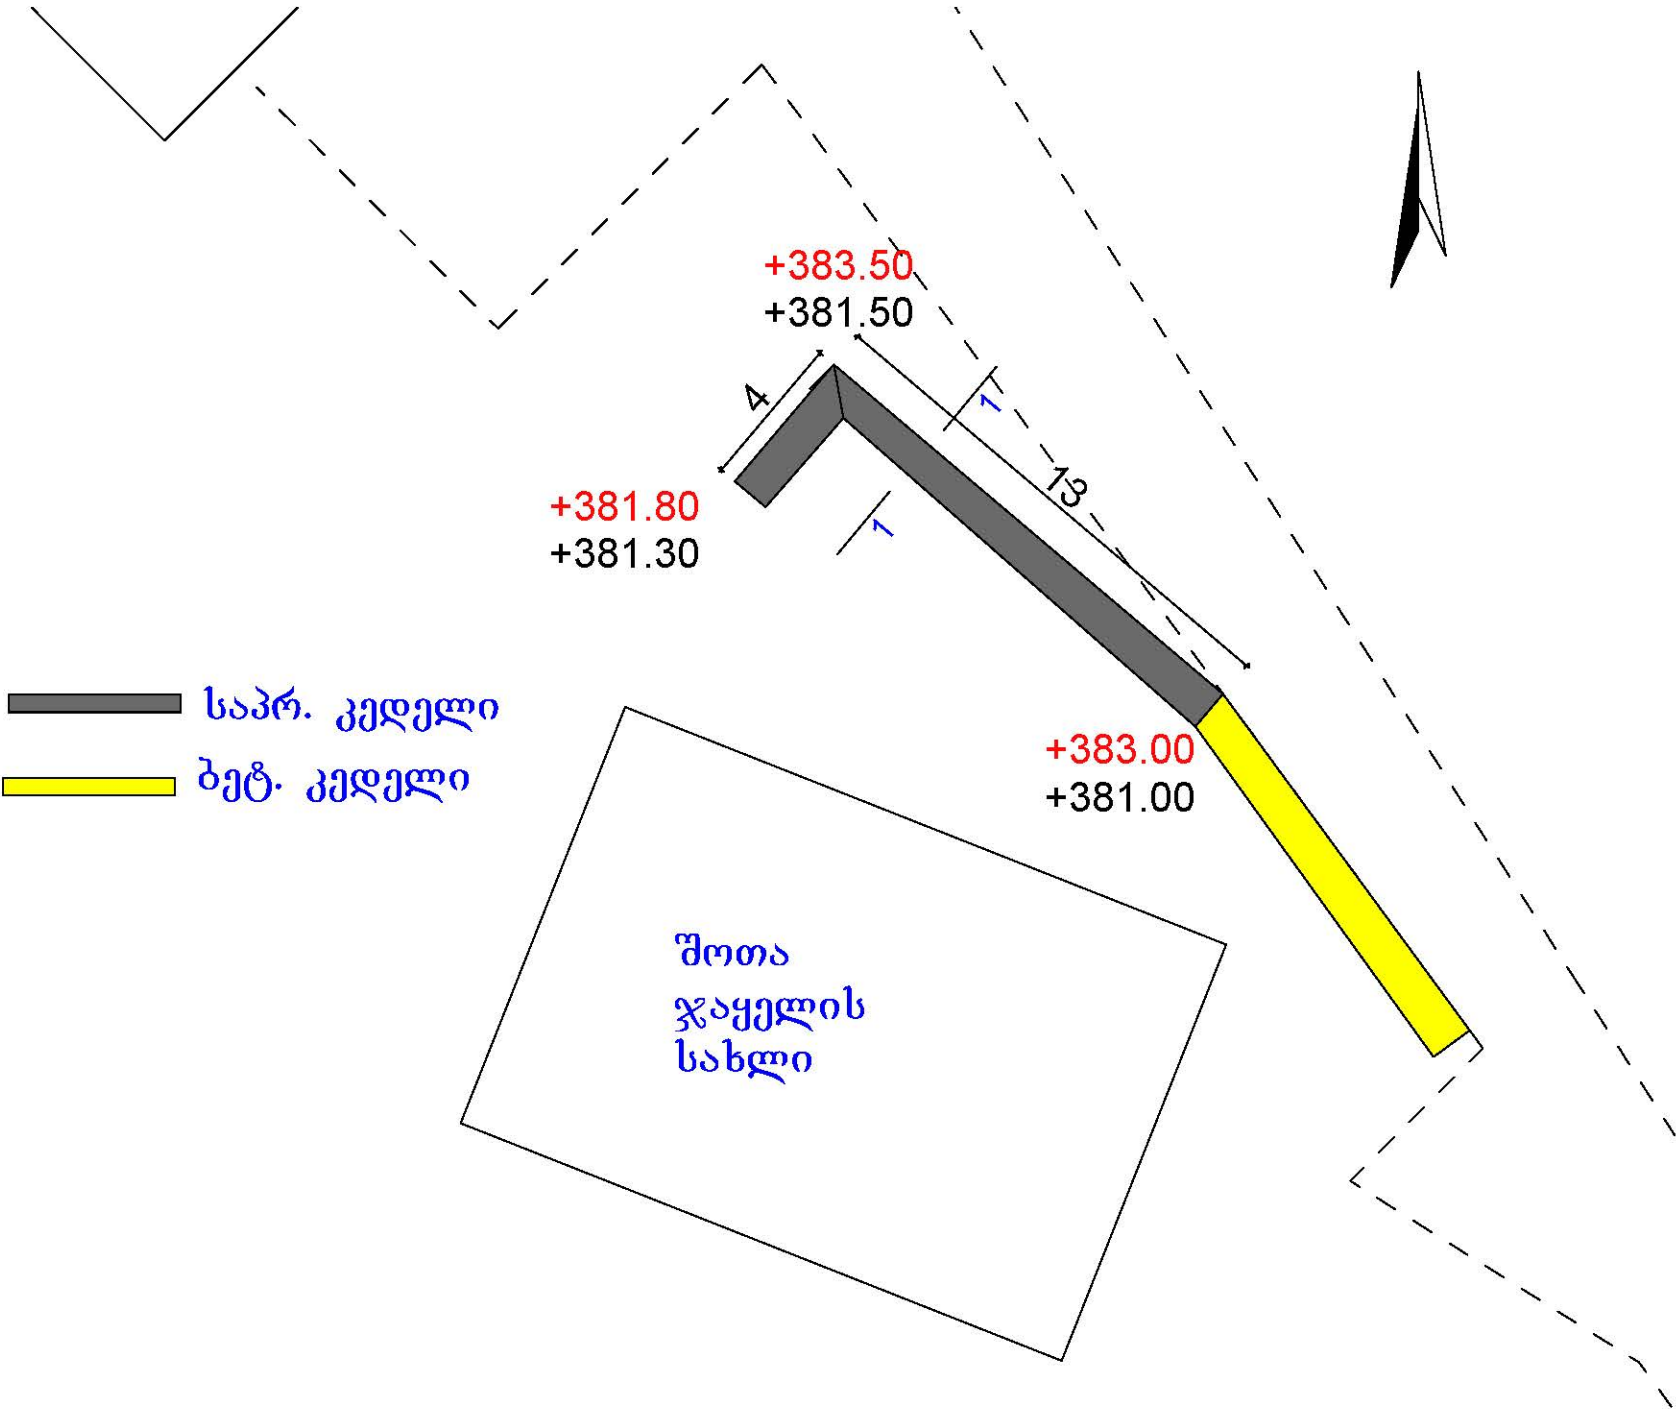


შენიშვნა: რკ. ბეტონის კედელში მოეწყოს ტემპერატურული ნაკერი 8 - 15 მეტრში კედლის სიგრძიდან გამომდინარე

		შუახვედის მუნიციპ. სოფ. ზედა ყანა			
დირექტორი:		ბ. ჩანტლაძე		დაკვეთა 2020 წ.	
შეასრულა:		ბ. ჩანტლაძე		ტექნიკური დოკუმენტაცია: არქიტექტურა	
				მასშტაბი 1:100	
				საზოგადოებრივი კედლის მოწყობის გეგმა	
				მ.პ.	ფურც. რაოდ.

ჭრილი 1 - 1

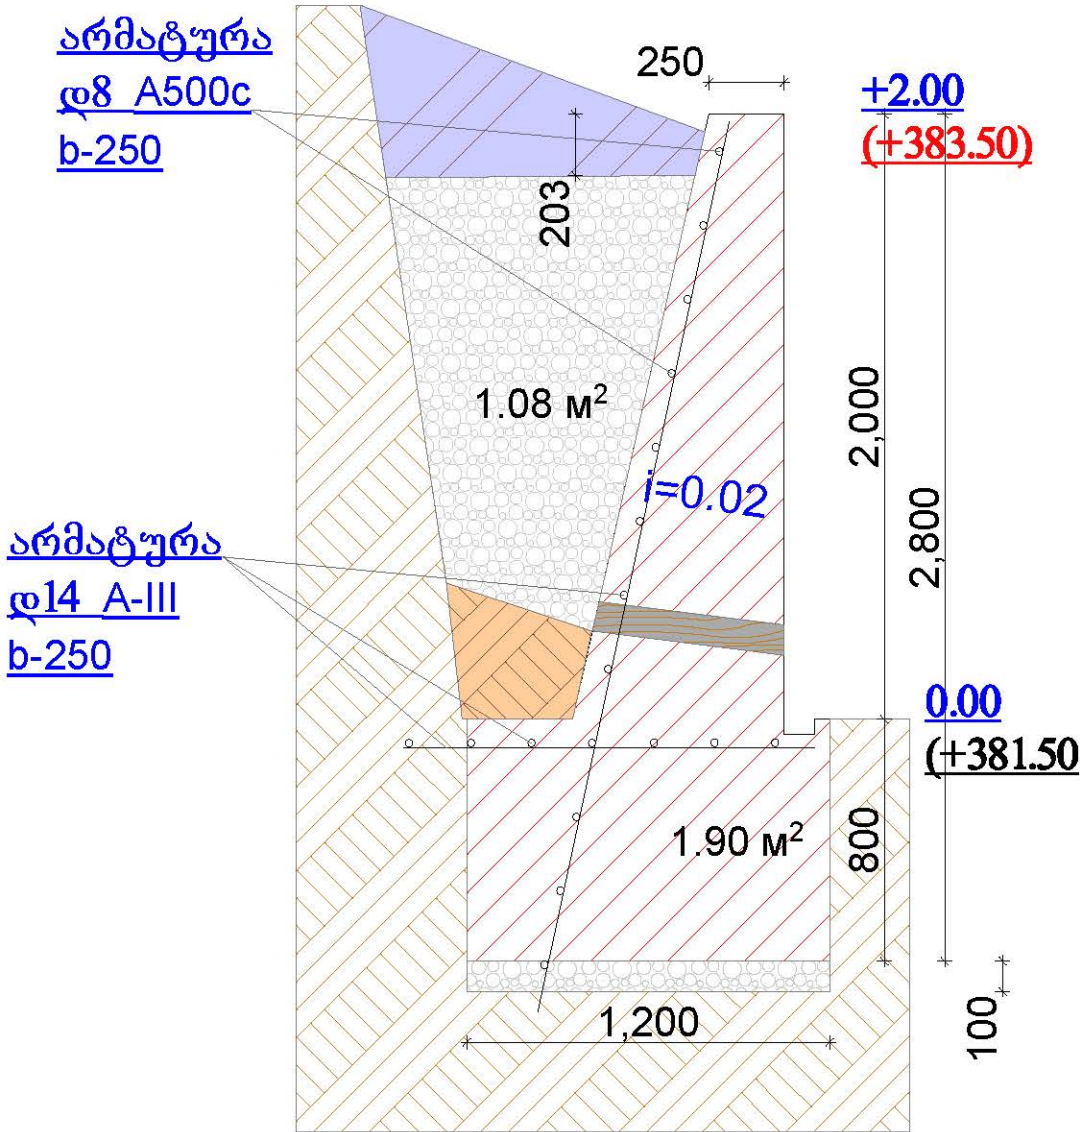

კვანძი "ა"

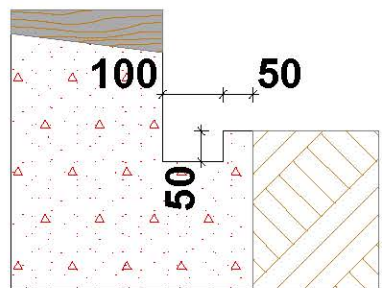

- ჟეკუნაჟრა არს. გრუნტის
- თიხის ეკრანი
- არს. გრუნტი
- ბეტონი მ250
- ბალასტი
- სადრენაჟე მილი დ100
ბიჟი 2 მეტრი

		შუახვედრის მშენი. სოფ. ზედა ჭანა	
		ტექნიკური დოკუმენტაცია: არქიტექტურა	დაკვეთა 2020 წ.
დირექტორი:	ბ. ჩანტლაძე		მასშტაბი 1:100
შეასრულა:	ბ. ჩანტლაძე	სამშენი კომპლ. ჯრილი	მ.პ. ფურც. რაოდ.

















