


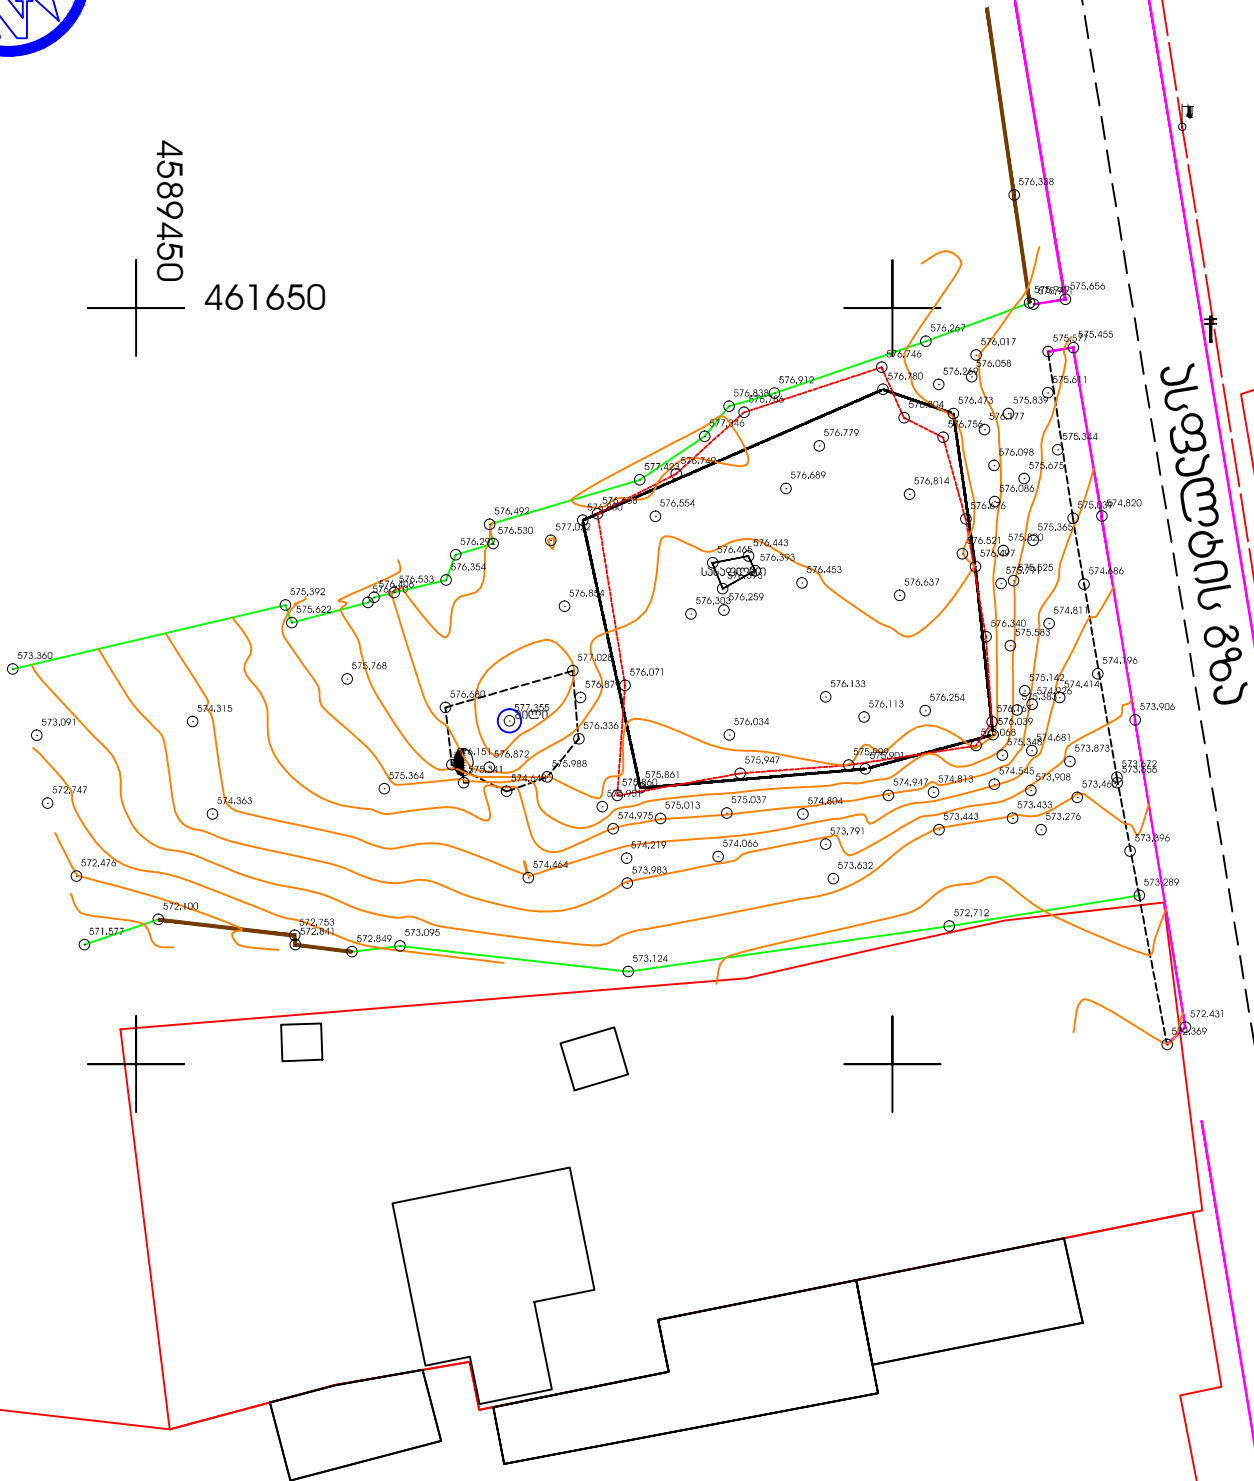

4589450
461650



ნახაზი დაბანილია ხილვადი ჟოგინიყაფი.

მიხსნა საუბაროები შეთანხმებულ შენაბამის
ჟოგინიყაფის წარმომადგენლებთან!

///

რაგ. ზეგნა რაგ. ნაჰეთი

ტოპოგრაფიული ანაზომი

ი/მ. როინი დანოზაჰილი
ი. ნაგინის ქუჩა № 21

აზომავლი

რ. დანოზაჰილი

მისამართი

დამაჰეთი

მასშტაბი 1:500


ა.თ. 27.01.2021

- ფოტოგრაფიული ხა
- ნიშნოვანი ხა
- აღმა
- ბაჰი ელიანი
- ოზომიჰი
- გოგინიყაფი

- აბაღის ზეგნა
- ზღვის ზე
- ანაღოზაჰი
- სანიღოზა
- ბის ბოჰი
- საზაღო
- ნიშანი
- ბილი
- აბაღის ზეგნა
- ზღვის ზე
- ანაღოზაჰი
- სანიღოზა
- ბის ბოჰი
- საზაღო
- ნიშანი
- ბილი

- წარინის ბოჰი
- ბილი
- ლაგინი
- ბაჰი
- აღმა
- აბაღის ზეგნა
- ლოგა


შ.პ.ს. „არქი პროექტ გრუპი“

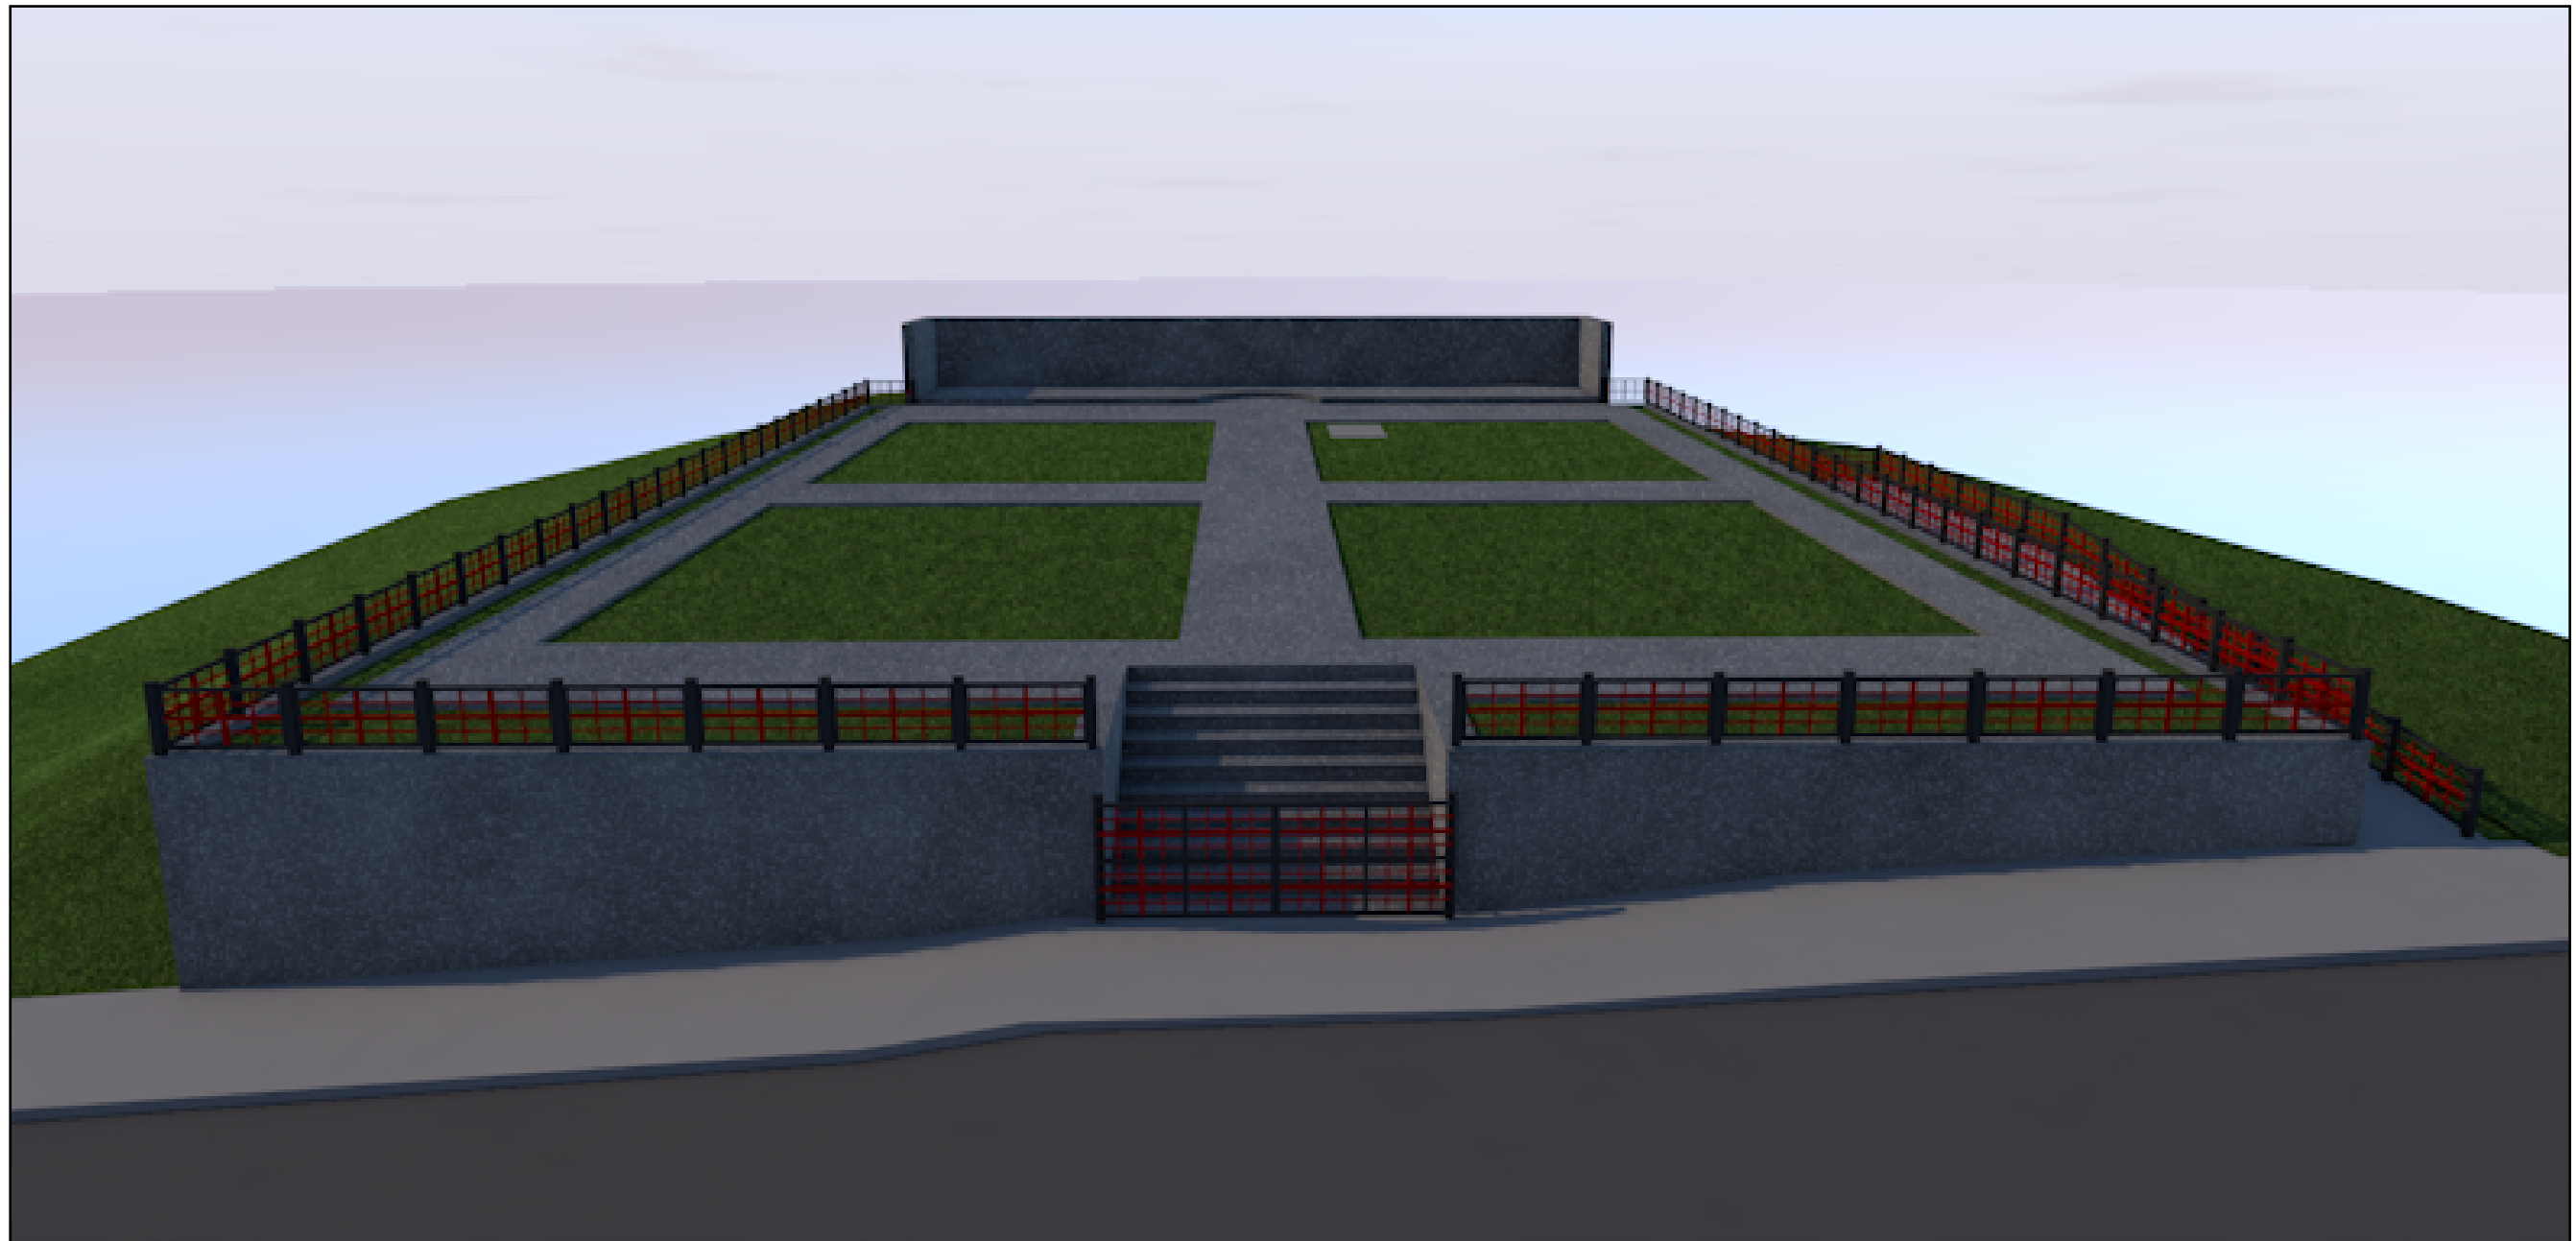

ქალაქ ბოლნისში სასაფლაოს მოწყობის პროექტი

ბოლნისი - 2021 წელი

ფურცლების ჩამონათვალი			
ჯგუფი	ნომერაცია	ფურცლის დასახელება	მასშტაბი
		თავფურცელი	
1. ტექსტური ნაწილი			
	1.1	ფურცლების ჩამონათვალი	
	1.2	ფოტოფიქსაცია	
2. გეგმები			
	2.1	სიტუაციური გეგმა	
	2.2	გეგმა 0.00 ნიშნულზე	1:150
3. ჯრილები			
	3.1	ჯრილი 1-1	1:100
	3.2	ჯრილი 2-2	1:100
4. ფასადები			
	4.1	ფასადი 1-2	1:100
	4.2	ფასადი ა-ბ	1:100
	4.3	ფასადი 2-1	1:100
	4.4	ფასადი ბ-ა	1:100
5. ხარ-ფანჯრის მარჯირება			
	5.1	მოაჯირი და ჭიშხარი	1:20
6. ვიზუალური ხედები			
	6.1	ვიზუალური ხედები	

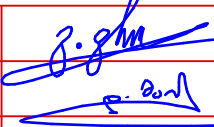შ.პ.ს. „არქი-პროექტ გრუპი“	ძმათა სასაფლაო	დირექტორი:	გიორგი გაბაძე		ნახაზის დასახელება: ფურცლების ჩამონათვალი	ნაწილი:	სტადია: მ/პ
		არქიტექტორი:	დათო მამისაშვილი			არქიტექტურა	
ქალაქი ბოლნისი	დამკვეთი: ბოლნისის მუნიციპალიტეტის მერია	კონსტრუქტორი:	მიხეილ მუხაგულიშვილი		ფურცელი №:1.1	სულ: 13 ფ.	
		შენიშვნა: ზომები მოცემულია სმ_ში				ქ. ბოლნისი 2021 წ.	A3




შ.პ.ს. „არქი-პროექტ გრუპი“	ძმათა სასაფლაო	დირექტორი:	გიორგი გაბაძე	ნახაზის დასახელება: ფოტოფიქსაცია	ნაწილი: არქიტექტურა	სტადია: მ/პ	
		არქიტექტორი:	დათო მაისაშვილი		ფურცელი №:1.2	სულ: 13 ფ.	
ქალაქი ბოლნისი	დამკვეთი: ბოლნისის მუნიციპალიტეტის მერია	კონსტრუქტორი:	მიხეილ მუხაგულიშვილი		მასშტაბი:	ქ. ბოლნისი 2021 წ.	A3
		შენიშვნა: ზომები მოცემულია სმ_ში					


სიტუაციური გეგმა



- საპროექტო მიწის ნაპვეთი
- ადგილობრივი მნიშვნელობის საავტომობილო გზა

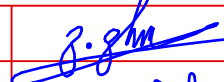
შ.პ.ს. „არქი-პროექტ გრუპი“	ძმათა სასაფლაო	დირექტორი:	გიორგი გაბაძე		ნახაზის დასახელება: სიტუაციური გეგმა	ნაწილი: არქიტექტურა	სტადია: მ/პ
		არქიტექტორი:	დათო მაისაშვილი			ფურცელი №:2.1	სულ: 13 ფ.
ქალაქი ბოლნისი	დამკვეთი: ბოლნისის მუნიციპალიტეტის მერია	კონსტრუქტორი:	მიხეილ მუხაგულიშვილი		მასშტაბი:	ქ. ბოლნისი 2021 წ.	
		შენიშვნა: ზომები მოცემულია სმ_ში				A3	



გეგმა 0.00 ნიშნულზე

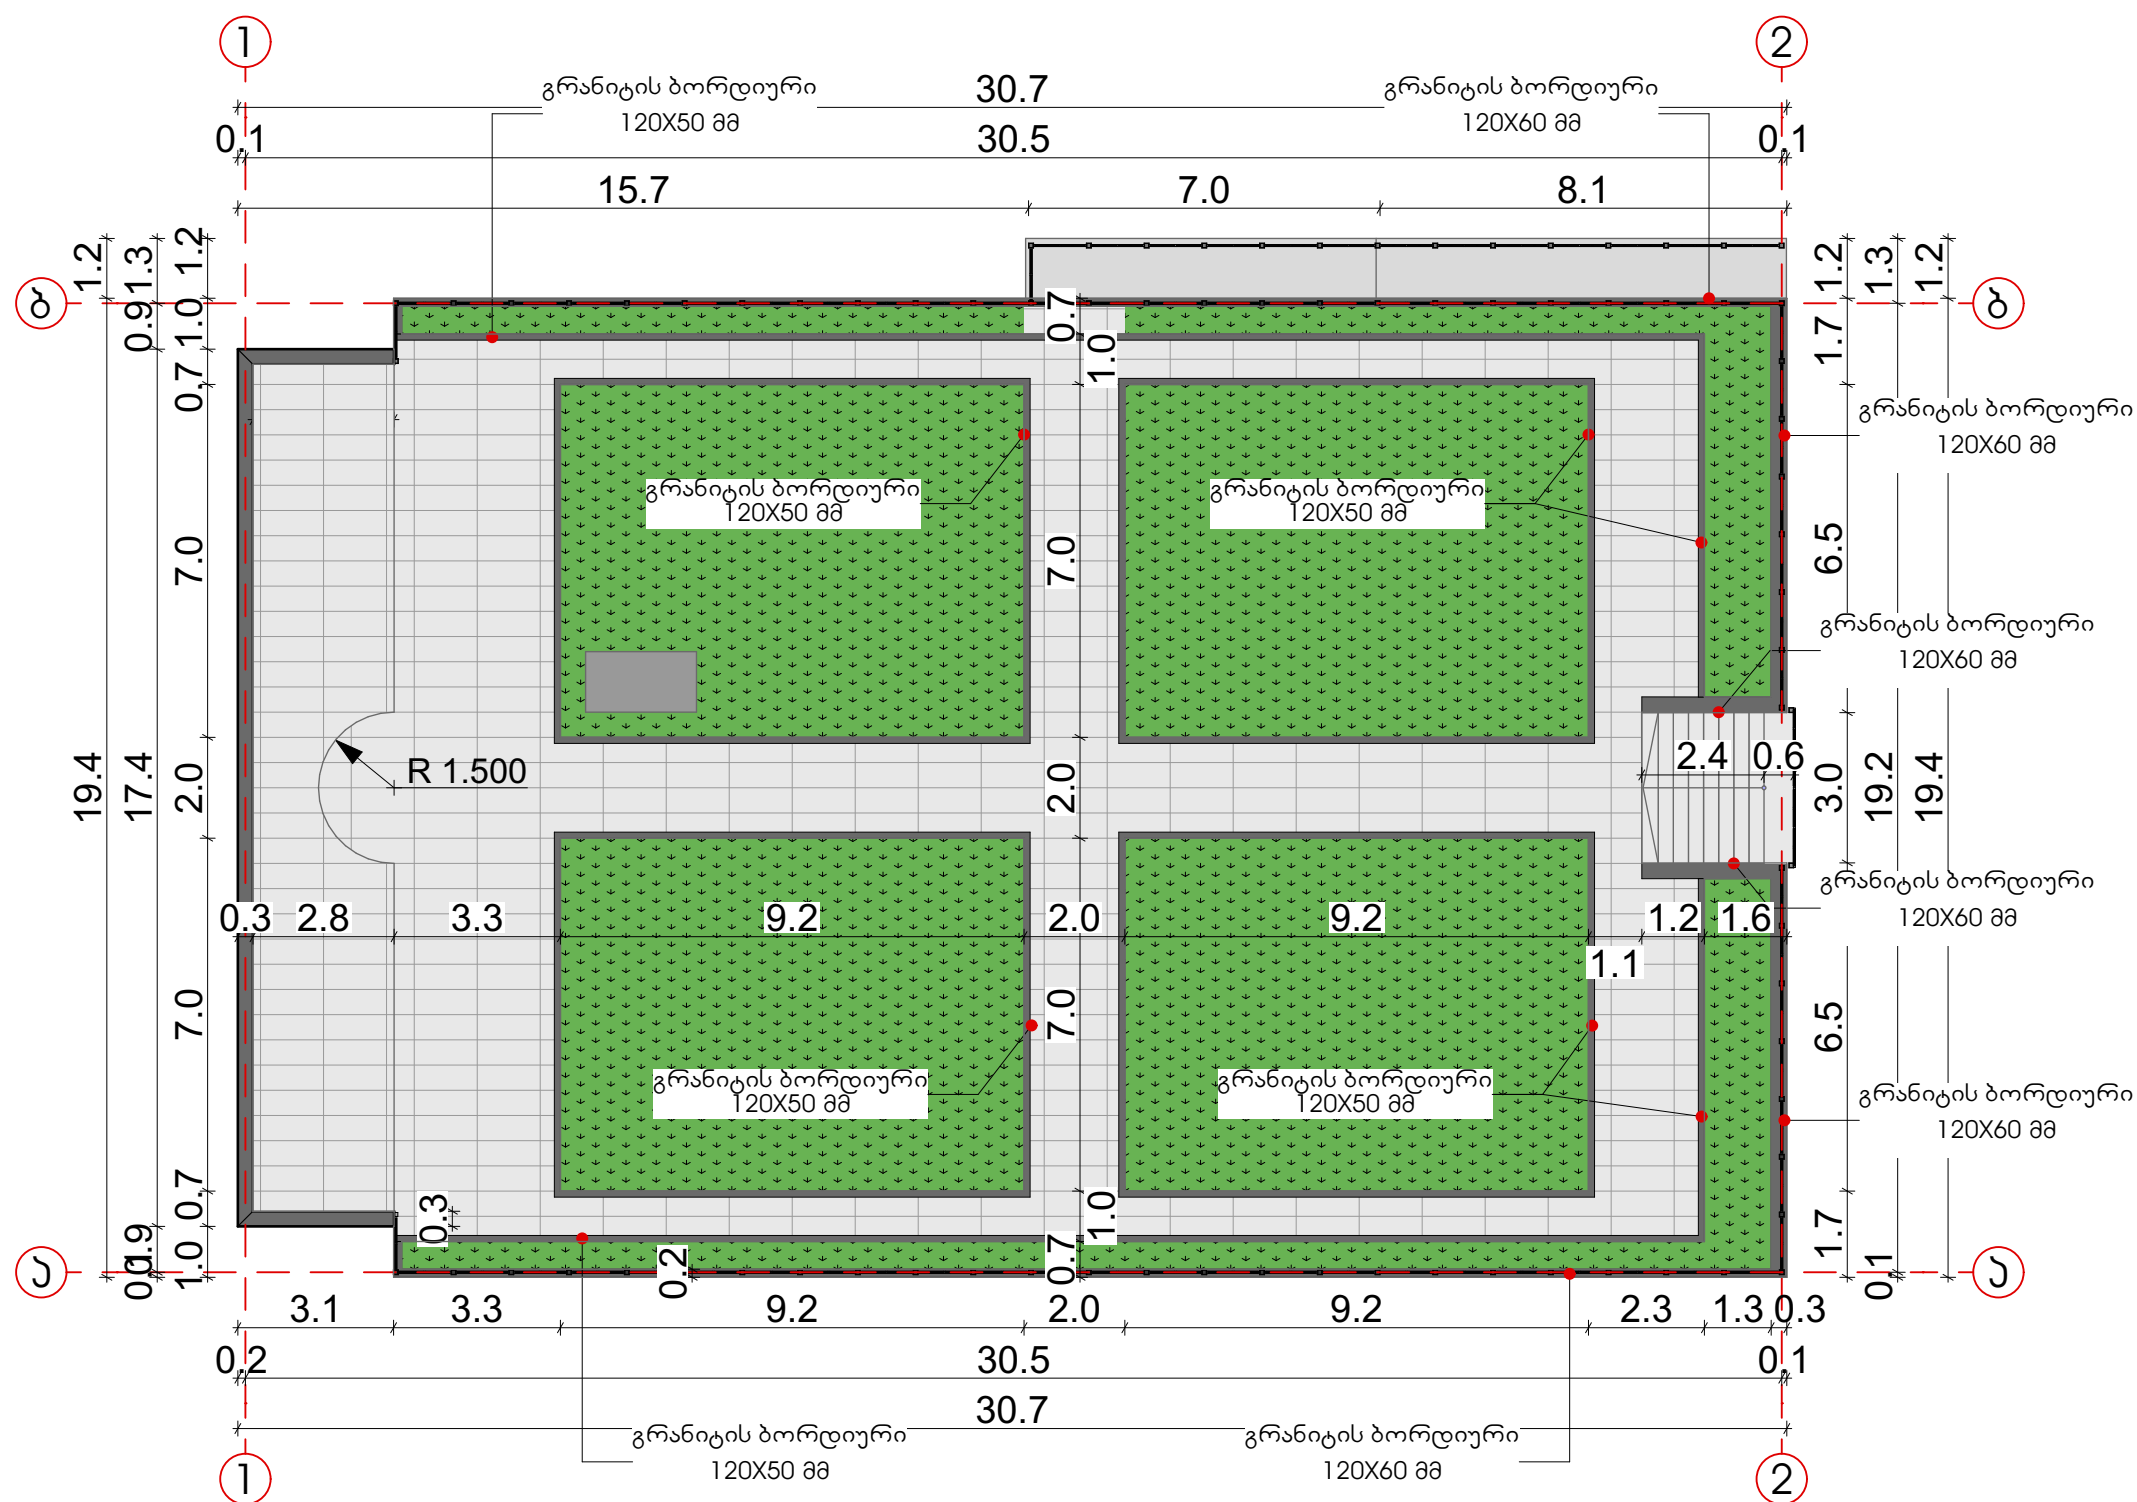


შ.პ.ს. „არქი-პროექტ გრუპი“	ძმათა სასაფლაო	დირექტორი:	გიორგი გაბაძე	ნახაზის დასახელება: გეგმა 0.00 ნიშნულზე	ნაწილი: არქიტექტურა	სტადია: მ/პ
		არქიტექტორი:	დათო მაისაშვილი		ფურცელი №:2.2	სულ: 13 ფ.
ქალაქი ბოლნისი	დამკვეთი: ბოლნისის მუნიციპალიტეტის მერია	კონსტრუქტორი:	მიხეილ მუხაგულიშვილი	მასშტაბი: 1:150	ქ. ბოლნისი 2021 წ. A3	
		შენიშვნა: ზომები მოცემულია სმ_ში				



ჭრილი 1-1

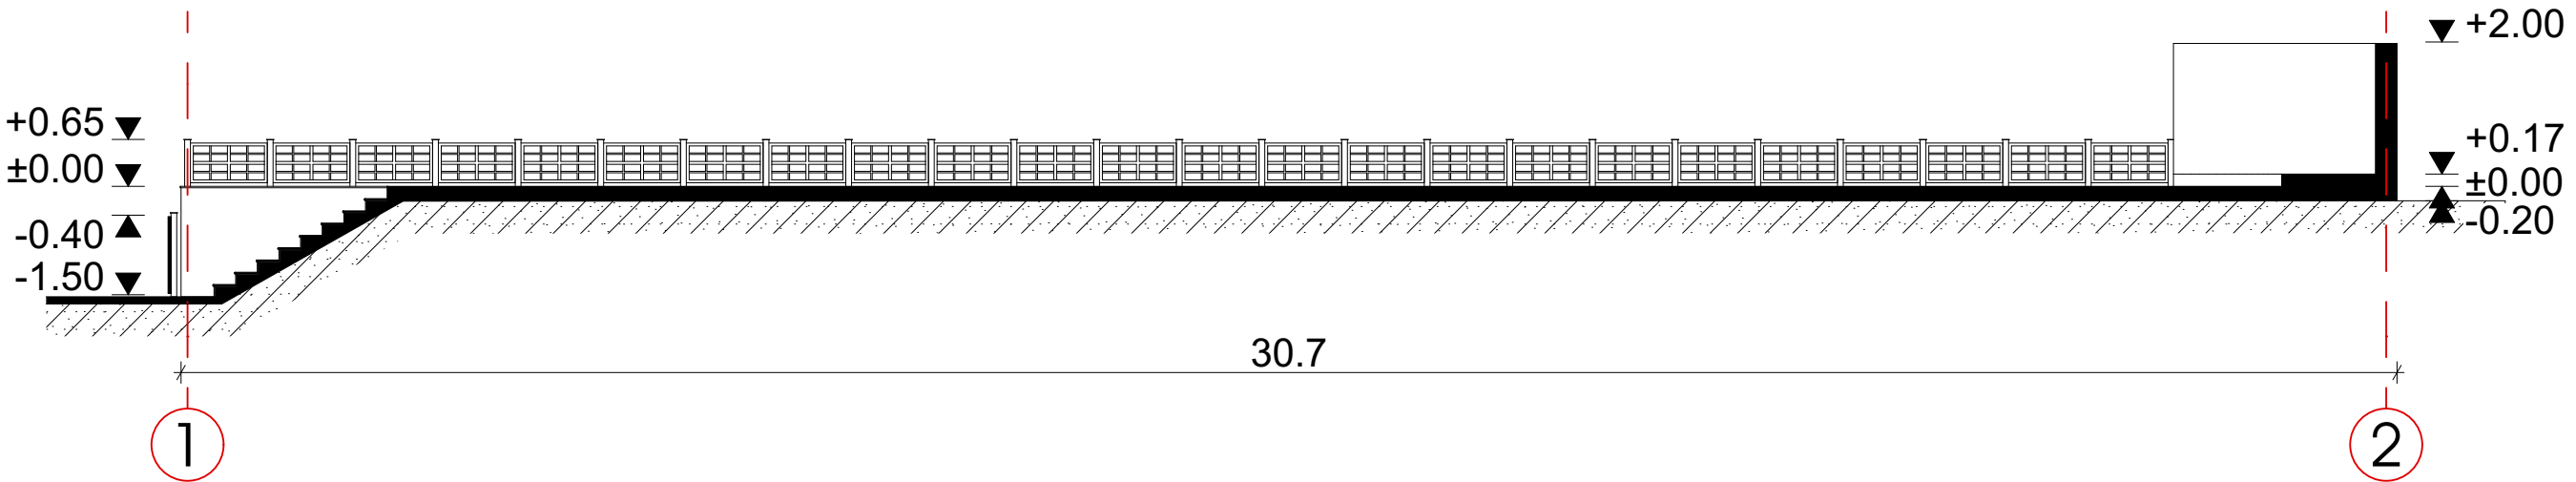

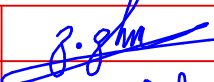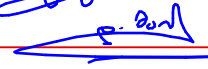
შ.პ.ს. „არქი-პროექტ გრუპი“	ძმათა სასაფლაო	დირექტორი:	გიორგი გაბაძე		ნახაზის დასახელება: ჭრილი 1-1	ნაწილი:	სტადია: მ/პ
		არქიტექტორი:	დათო მაისაშვილი			არქიტექტურა	
ქალაქი ბოლნისი	დამკვეთი: ბოლნისის მუნიციპალიტეტის მერია	კონსტრუქტორი:	მიხეილ მუხაგულიშვილი		მასშტაბი: 1:100	ფურცელი №:3.1	სულ: 13 ფ.
		შენიშვნა: ზომები მოცემულია 1:200				ქ. ბოლნისი 2021 წ.	A3

ჭრილი 2-2

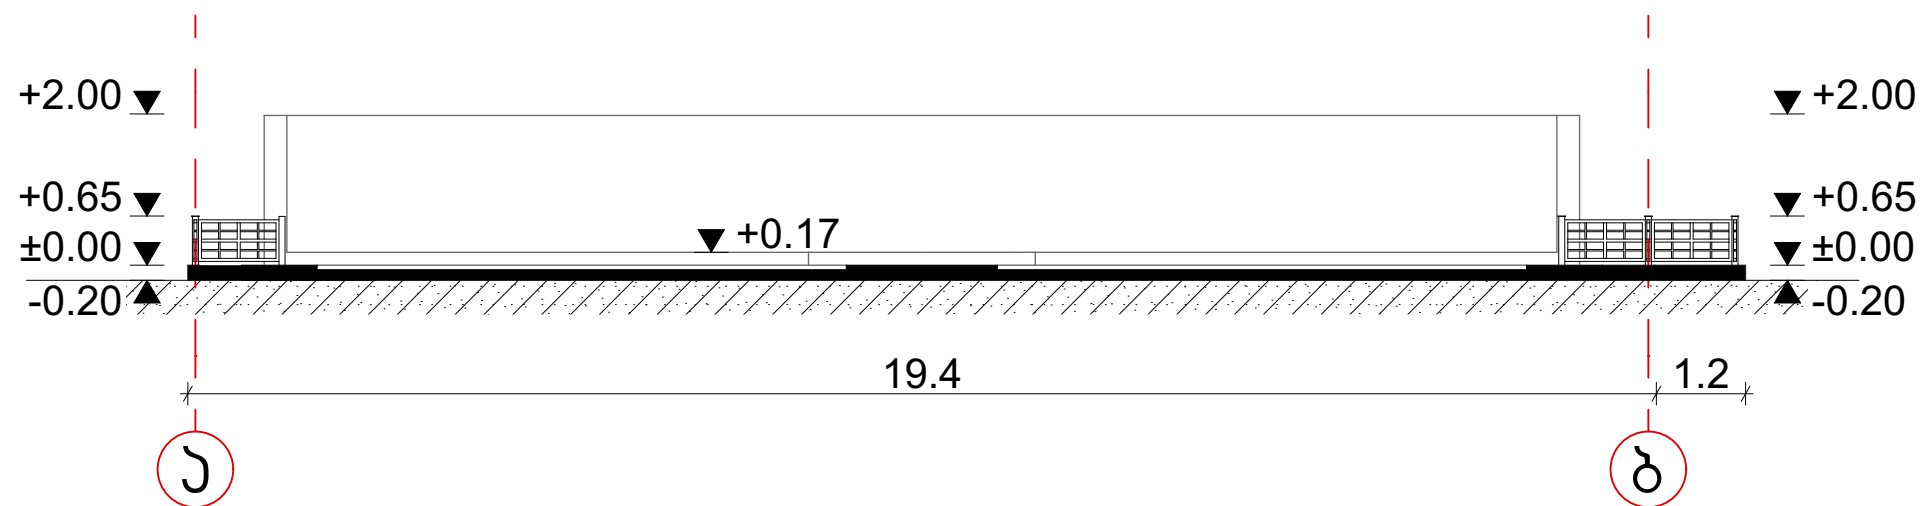

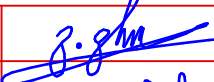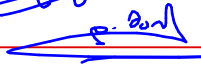
შ.პ.ს. „არქი-პროექტ გრუპი“	ძმათა სასაფლაო	დირექტორი:	გიორგი გაბაძე		ნახაზის დასახელება: ჭრილი 2-2	ნაწილი: არქიტექტურა	სტადია: მ/პ
		არქიტექტორი:	დათო მაისაშვილი			ფურცელი №:3.2	სულ: 13 ფ.
ქალაქი ბოლნისი	დამკვეთი: ბოლნისის მუნიციპალიტეტის მერია	კონსტრუქტორი:	მიხეილ მუხაგულიშვილი		მასშტაბი: 1:100	ქ. ბოლნისი 2021 წ. A3	
		შენიშვნა: ზომები მოცემულია სმ_ში					

ფასადი „1-2“

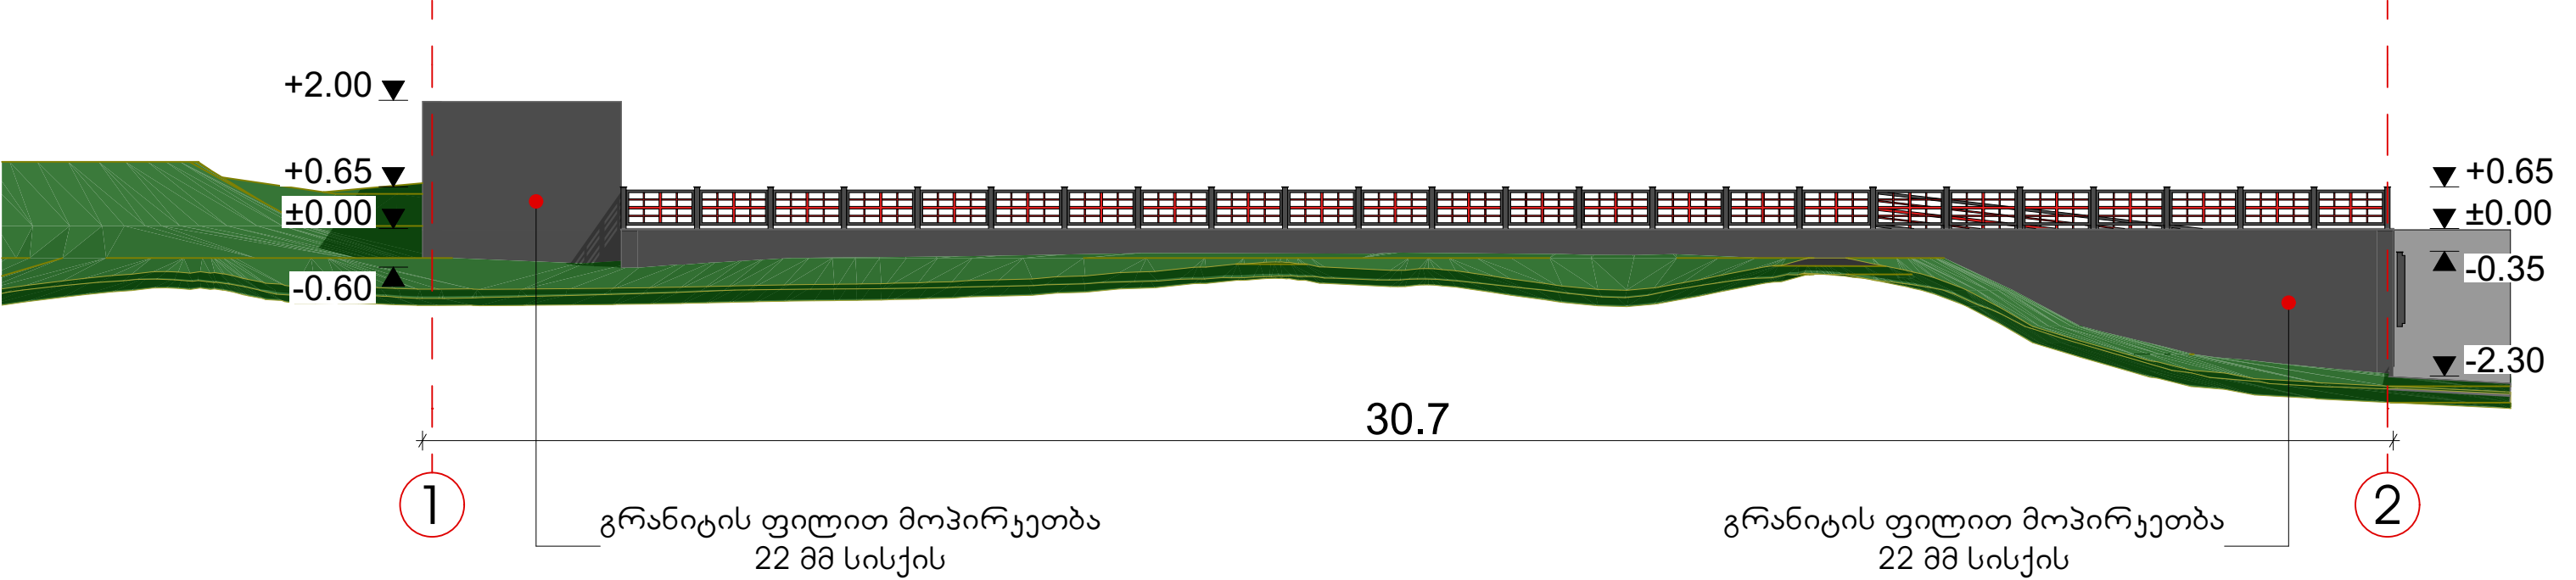


შ.პ.ს. „არქი-პროექტ გრუპი“	ძმათა სასაფლაო	დირექტორი:	გიორგი გაბაძე	ნახაზის დასახელება: ფასადი 1-2	ნაწილი: არქიტექტურა	სტადია: მ/პ
		არქიტექტორი:	დათო მაისაშვილი		ფურცელი №:4.1	სულ: 13 ფ.
ქალაქი ბოლნისი	დამკვეთი: ბოლნისის მუნიციპალიტეტის მერია	კონსტრუქტორი:	მიხეილ მუხაგულიშვილი	მასშტაბი: 1:100	ქ. ბოლნისი 2021 წ.	A3
		შენიშვნა: ზომები მოცემულია 1:200				



ფასადი „ა-ბ“

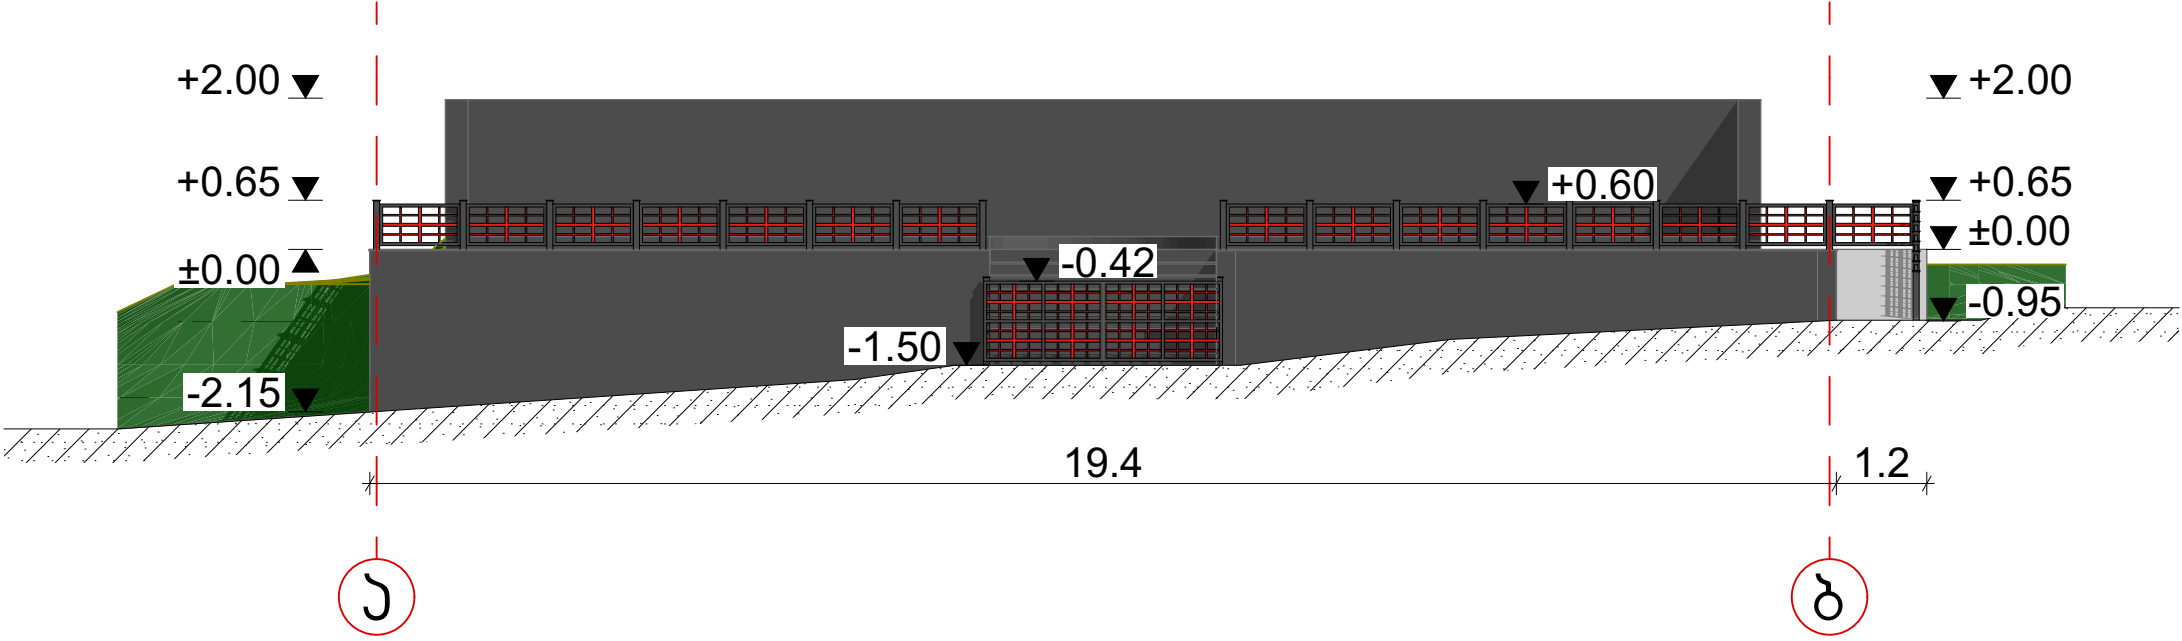


შ.პ.ს. „არქი-პროექტ გრუპი“	ძმათა სასაფლაო	დირექტორი:	გიორგი გაბაძე		ნახაზის დასახელება: ფასადი ა-ბ	ნაწილი: არქიტექტურა	სტადია: მ/პ
		არქიტექტორი:	დათო მაისაშვილი			ფურცელი №:4.2	სულ: 13 ფ.
ქალაქი ბოლნისი	დამკვეთი: ბოლნისის მუნიციპალიტეტის მერია	კონსტრუქტორი:	მიხეილ მუხაგულიშვილი		მასშტაბი: 1:100	ქ. ბოლნისი 2021 წ. A3	
		შენიშვნა: ზომები მოცემულია სმ_ში					

ფასადი „2-1“

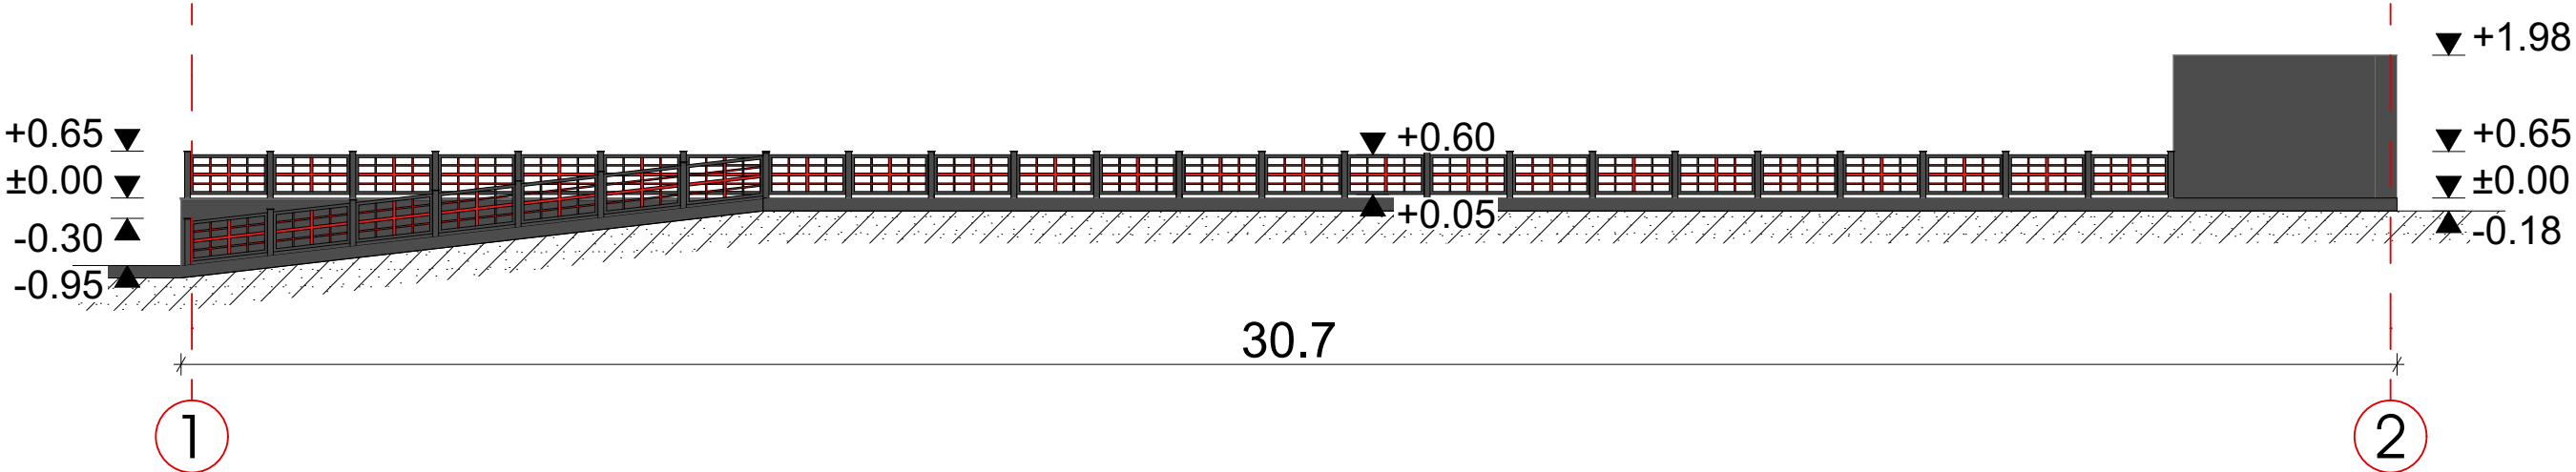

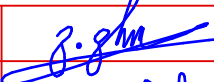
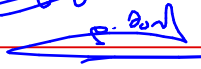
შ.პ.ს. „არქი-პროექტ გრუპი“	ძმათა სასაფლაო	დირექტორი:	გიორგი გაბაძე		ნახაზის დასახელება: ფასადი 2-1	ნაწილი: არქიტექტურა	სტადია: მ/პ
		არქიტექტორი:	დათო მაისაშვილი			ფურცელი №:4.3	სულ: 13 ფ.
ქალაქი ბოლნისი	დამკვეთი: ბოლნისის მუნიციპალიტეტის მერია	კონსტრუქტორი:	მიხეილ მუხაგულიშვილი		მასშტაბი: 1:100	ქ. ბოლნისი 2021 წ. A3	
		შენიშვნა: ზომები მოცემულია სმ_ში					

ფასადი „ბ-ა“

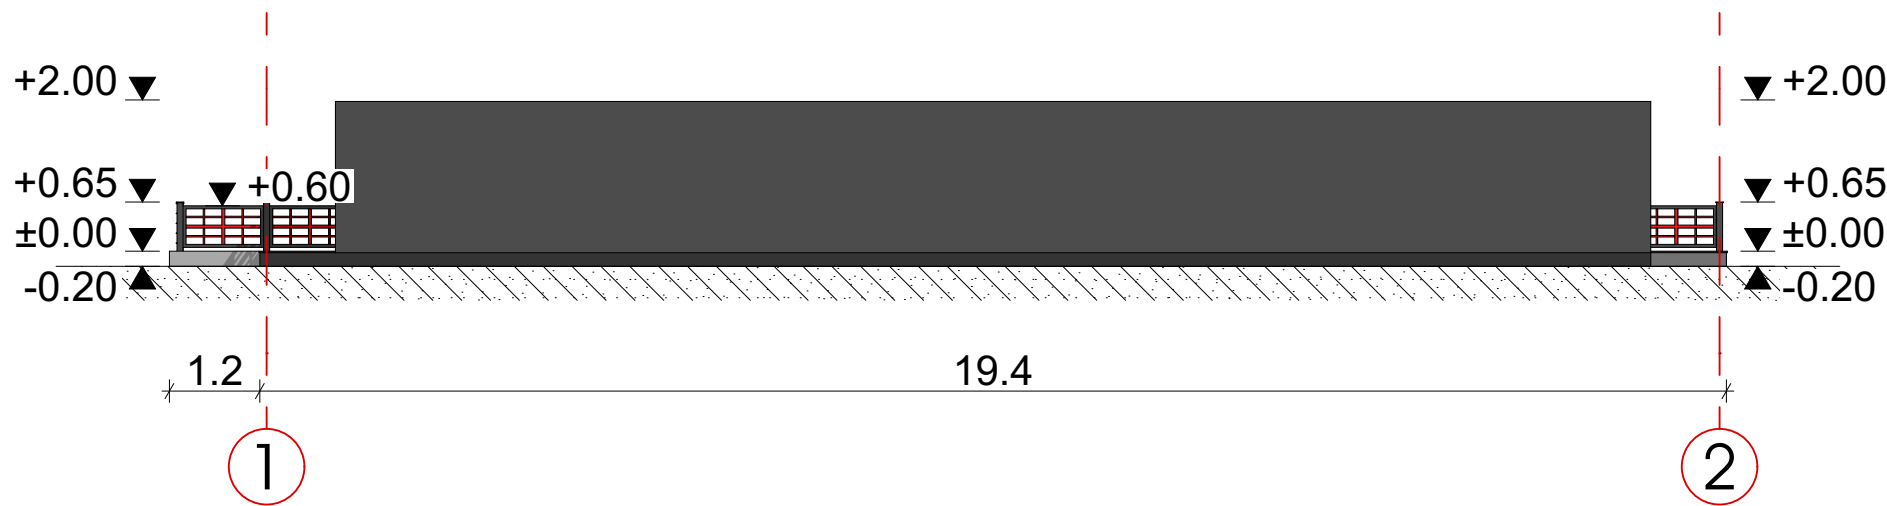


შ.პ.ს. „არქი-პროექტ გრუპი“	ძმათა სასაფლაო	დირექტორი:	გიორგი გაბაძე	ნახაზის დასახელება: ფასადი ბ-ა	ნაწილი: არქიტექტურა	სტადია: მ/პ
		არქიტექტორი:	დათო მაისაშვილი		ფურცელი №:4.4	სულ: 13 ფ.
ქალაქი ბოლნისი	დამკვეთი: ბოლნისის მუნიციპალიტეტის მერია	კონსტრუქტორი:	მიხეილ მუხაგულიშვილი	მასშტაბი: 1:100	ქ. ბოლნისი 2021 წ. A3	
		შენიშვნა: ზომები მოცემულია სმ_ში				




მოაჯირი 70 ცალი
 ჰანდუსიდან შესასვლელი მოაჯირი-ჭიშკარი 1 ცალი

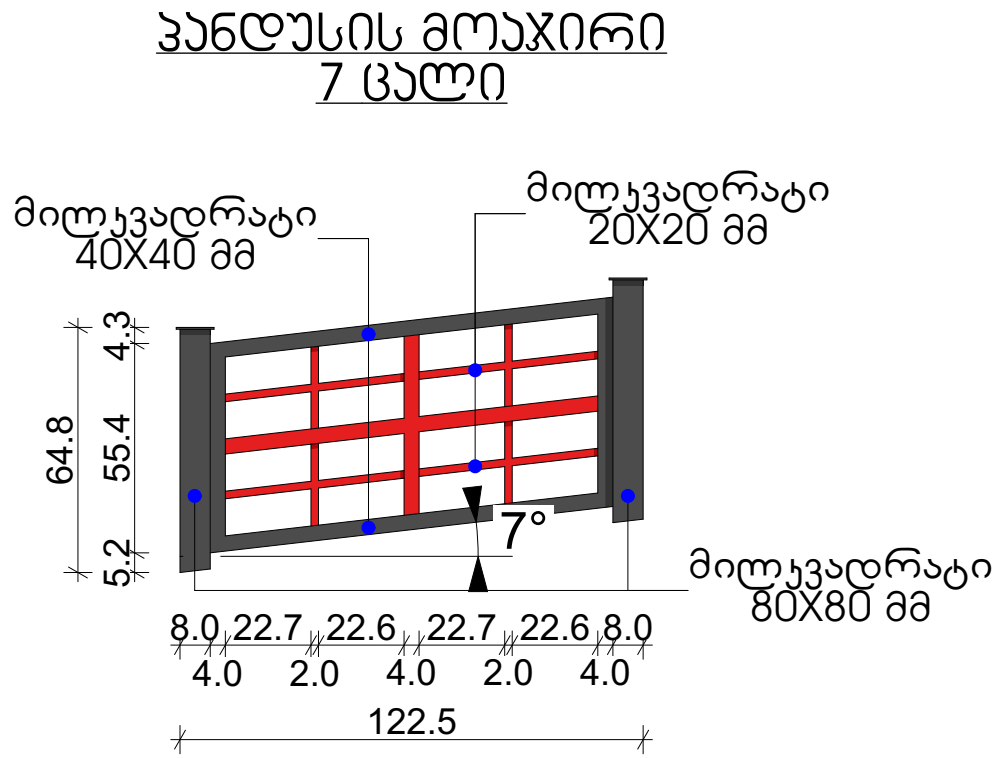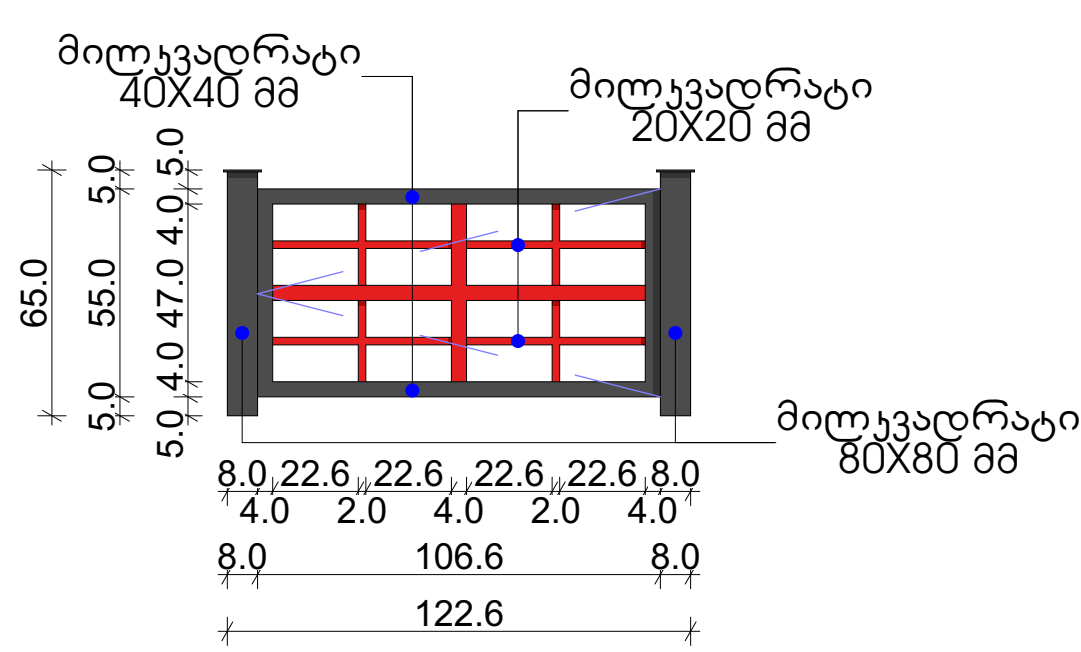


ჭიშკარი

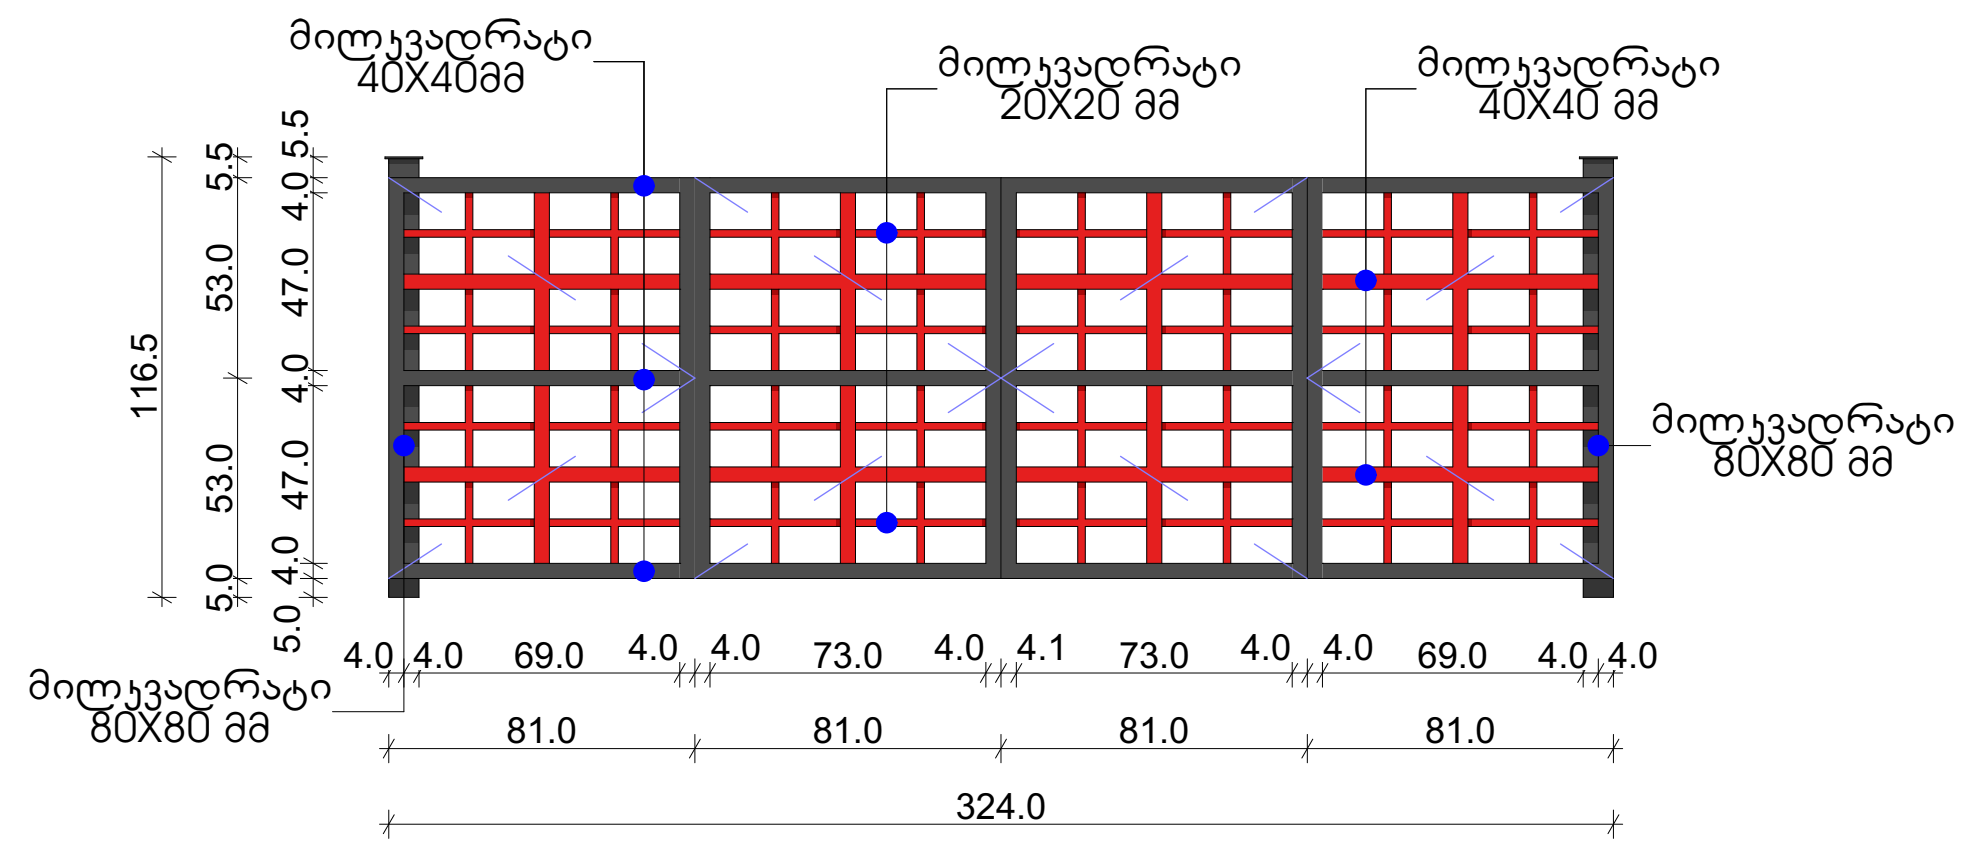

შ.პ.ს. „არქი-პროექტ გრუპი“	ძმათა სასაფლაო	დირექტორი:	გიორგი გაბაძე	ნახაზის დასახელება: მოაჯირი და ჭიშკარი	ნაწილი: არქიტექტურა	სტადია: მ/პ	
		არქიტექტორი:	დათო მაისაშვილი		ფურცელი №:5.1	სულ: 13 ფ.	
ქალაქი ბოლნისი	დამკვეთი: ბოლნისის მუნიციპალიტეტის მერია	კონსტრუქტორი:	მიხეილ მუხაგულიშვილი				მასშტაბი: 1:20
		შენიშვნა: ზომები მოცემულია სმ_ში					

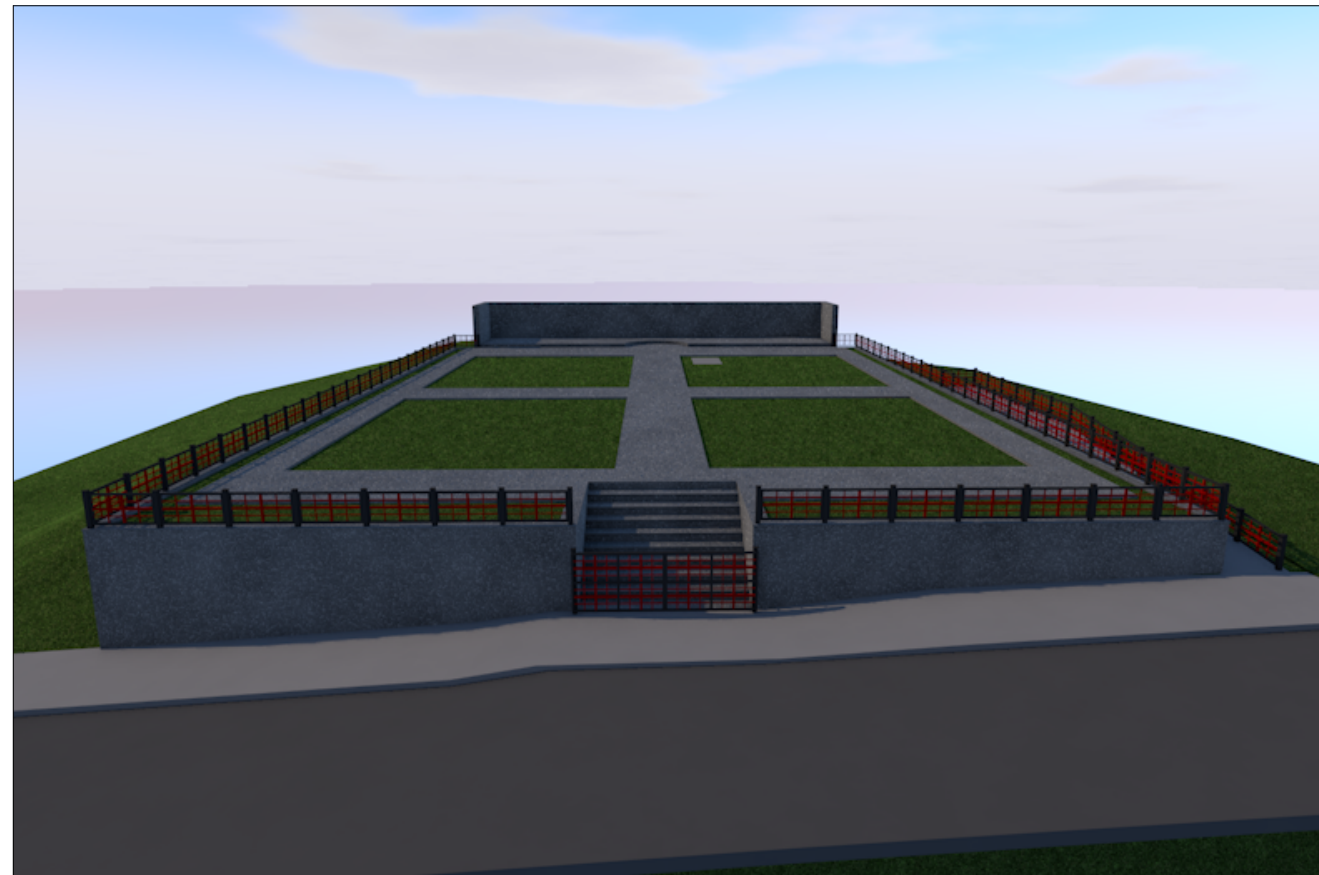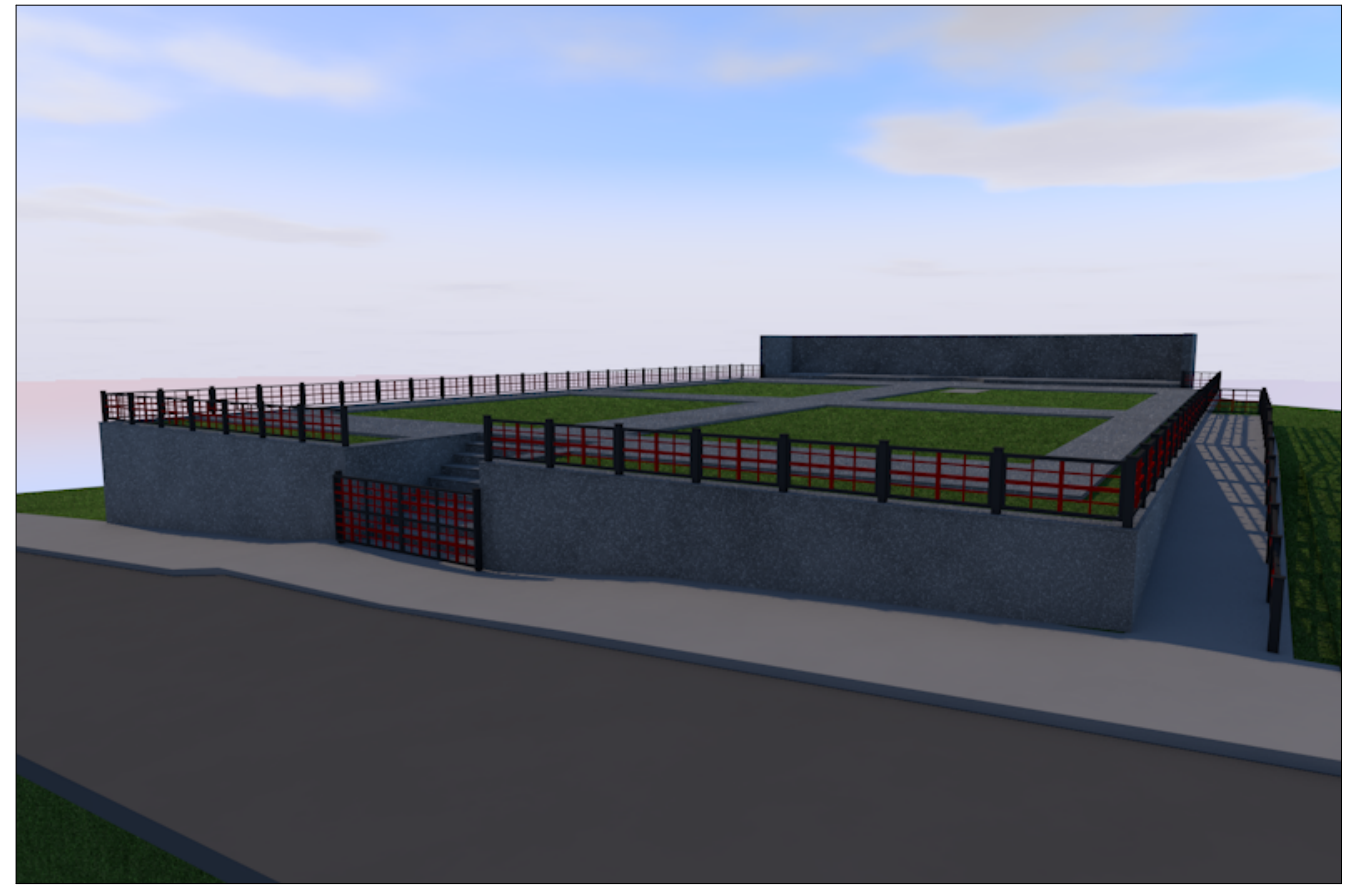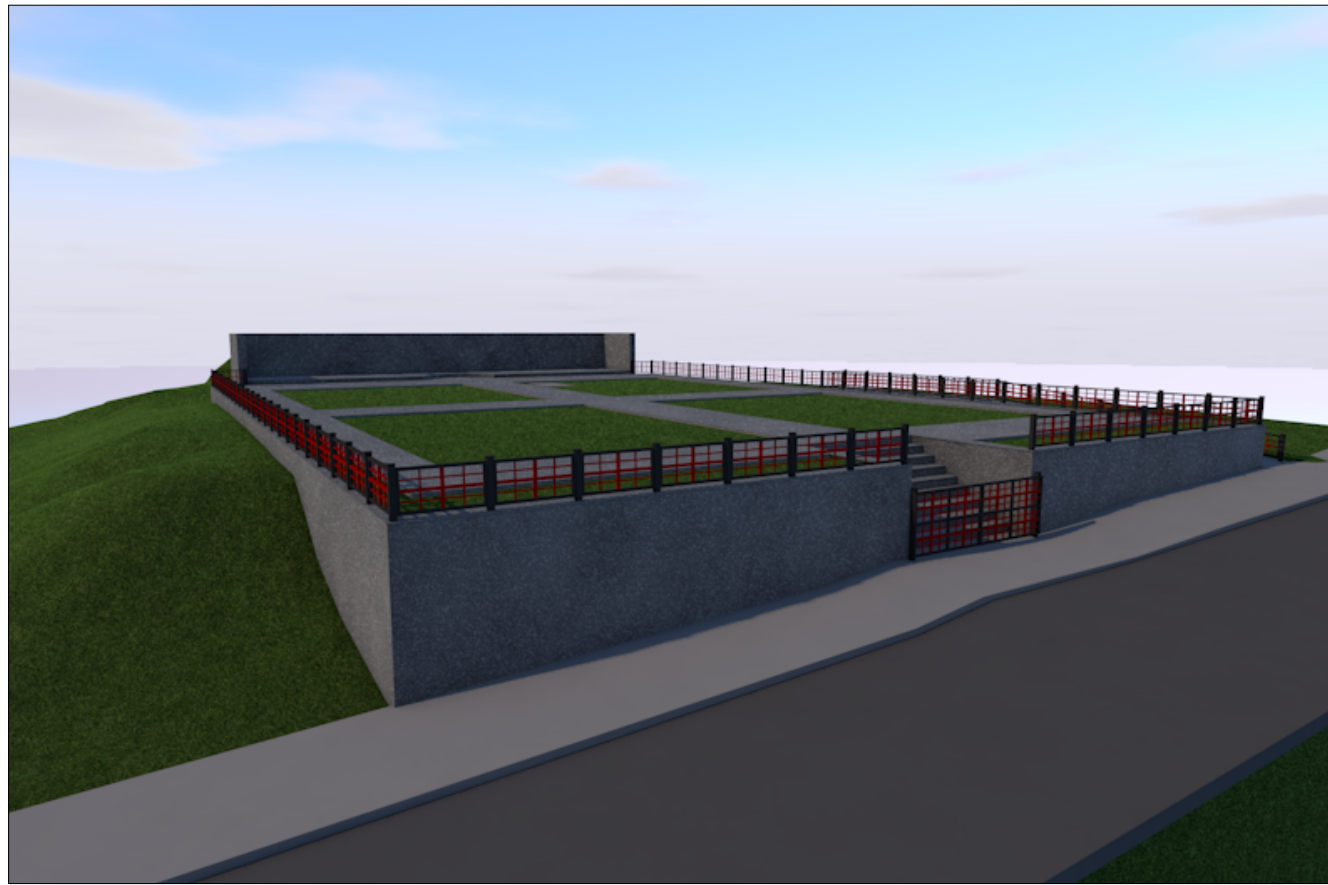

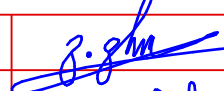
შ.პ.ს. „არქი-პროექტ გრუპი“	ძმათა სასაფლაო	დირექტორი:	გიორგი გაბაძე		ნახაზის დასახელება: ვიზუალური ხედები	ნაწილი: არქიტექტურა	სტადია: მ/პ
		არქიტექტორი:	დათო მამისაშვილი			ფურცელი №:6.1	სულ: 13 ფ.
ქალაქი ბოლნისი	დამკვეთი: ბოლნისის მუნიციპალიტეტის მერია	კონსტრუქტორი:	მიხეილ მუხაგულიშვილი		მასშტაბი:	ქ. ბოლნისი 2021 წ.	
		შენიშვნა: ზომები მოცემულია სმ_ში				A3	

ქ. ბოლნისში, სასაულაოს ტერიტორიაზე საყრდენი კედლების მოწყობის პროექტი

კონსტრუქციული ნაწილი




მუშა პროექტი

თბილისი 2021

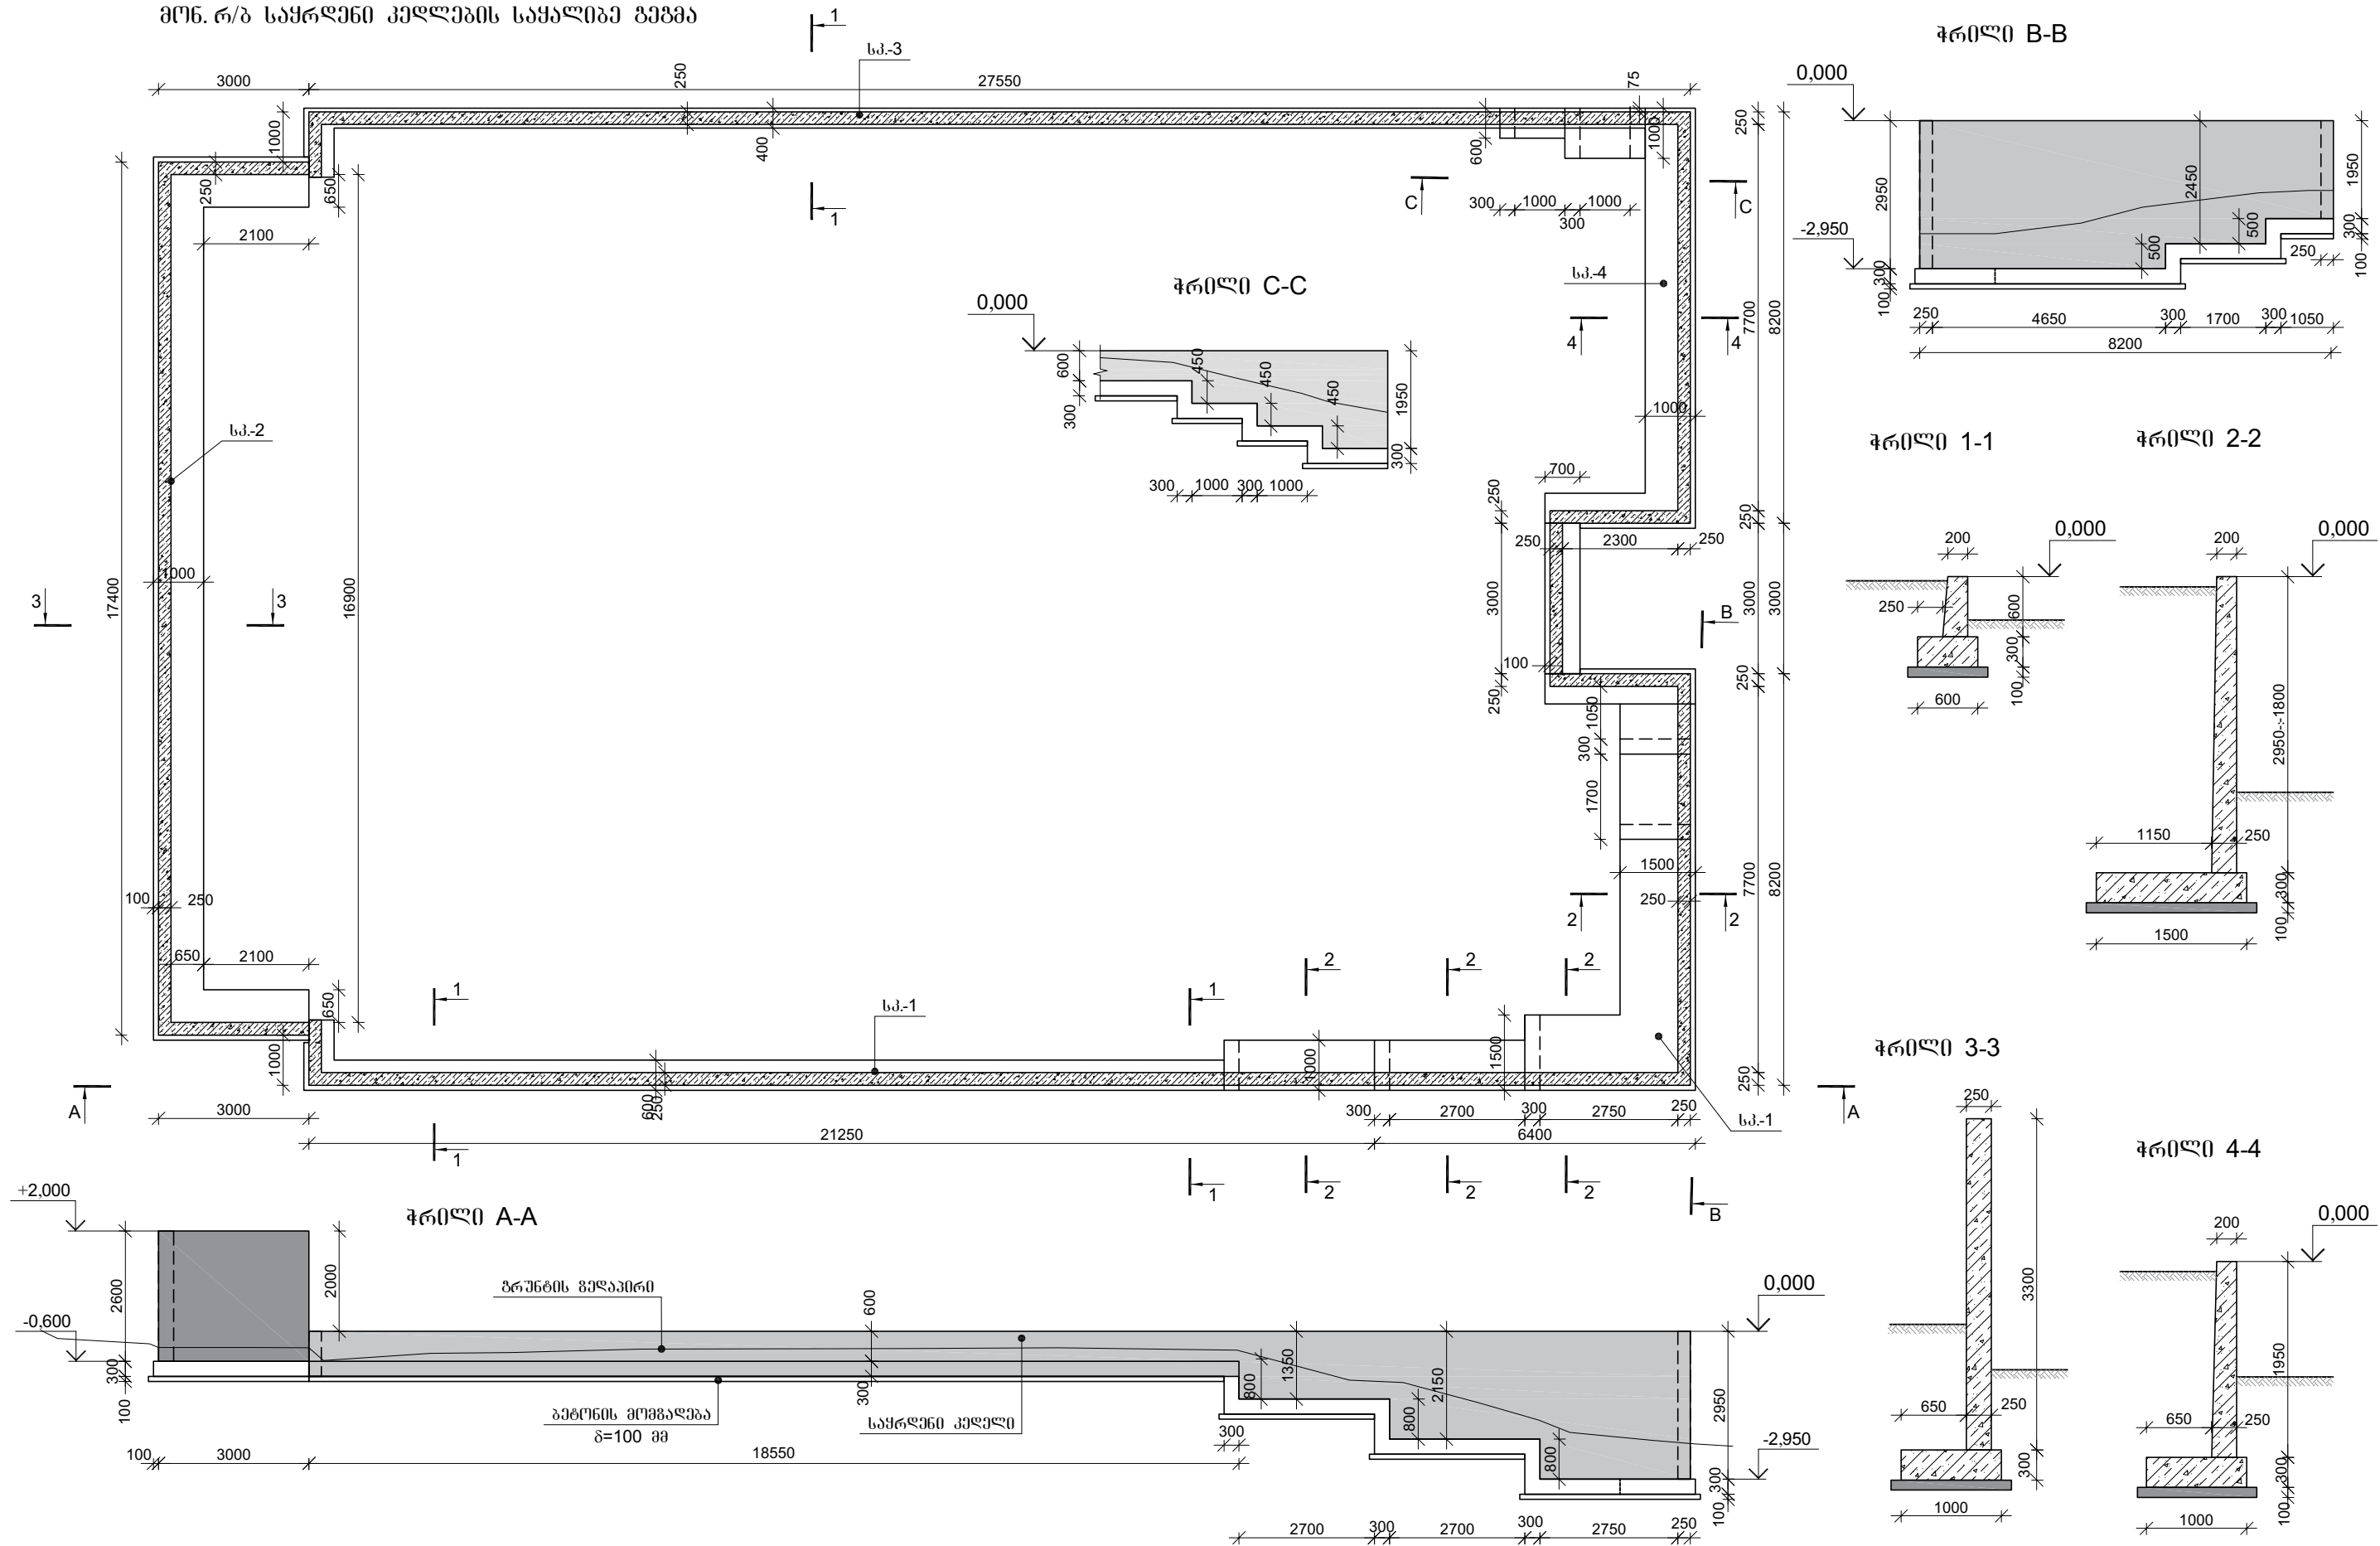


შ.პ.ს. „არქი-პროექტ გრუპი“	ძმათა სასაფლაო	დირექტორი:	გიორგი გაბაძე		ნახაზის დასახელება: რეინა ბეტონის საყრდენი კედლის საყალიბე გეგმა	ნაწილი: არქიტექტურა	სტადია: მ/პ
		არქიტექტორი:	დათო მაისაშვილი			ფურცელი №:1	სულ: 8 ფ.
ქალაქი ბოლნისი	დამკვეთი: ბოლნისის მუნიციპალიტეტის მერია	კონსტრუქტორი:	მიხეილ მუხაგულიშვილი				
		შენიშვნა: ზომები მოცემულია სმ_ში					

მონ. რ/გ ფილის გრუნტზე მოწყობის საყალიბო გეგმა

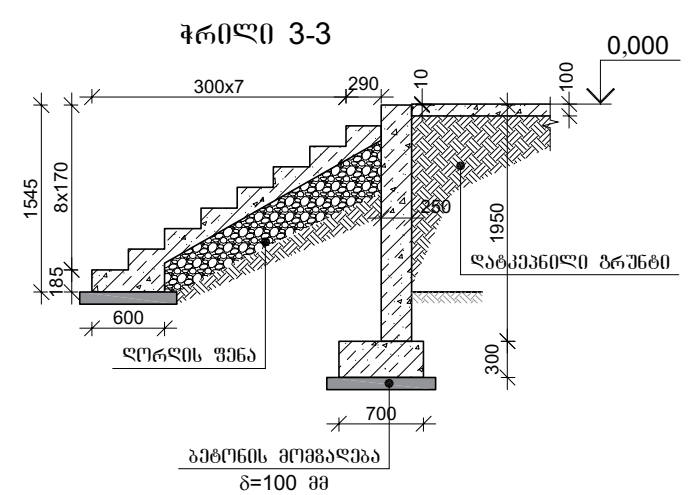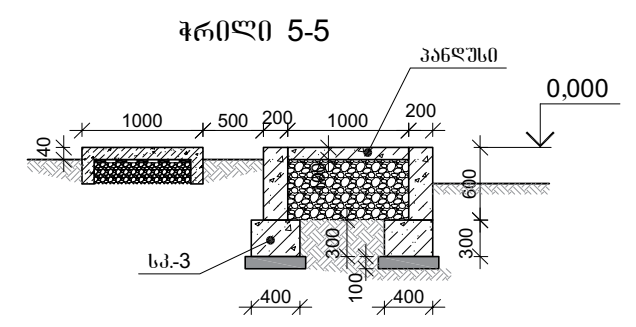
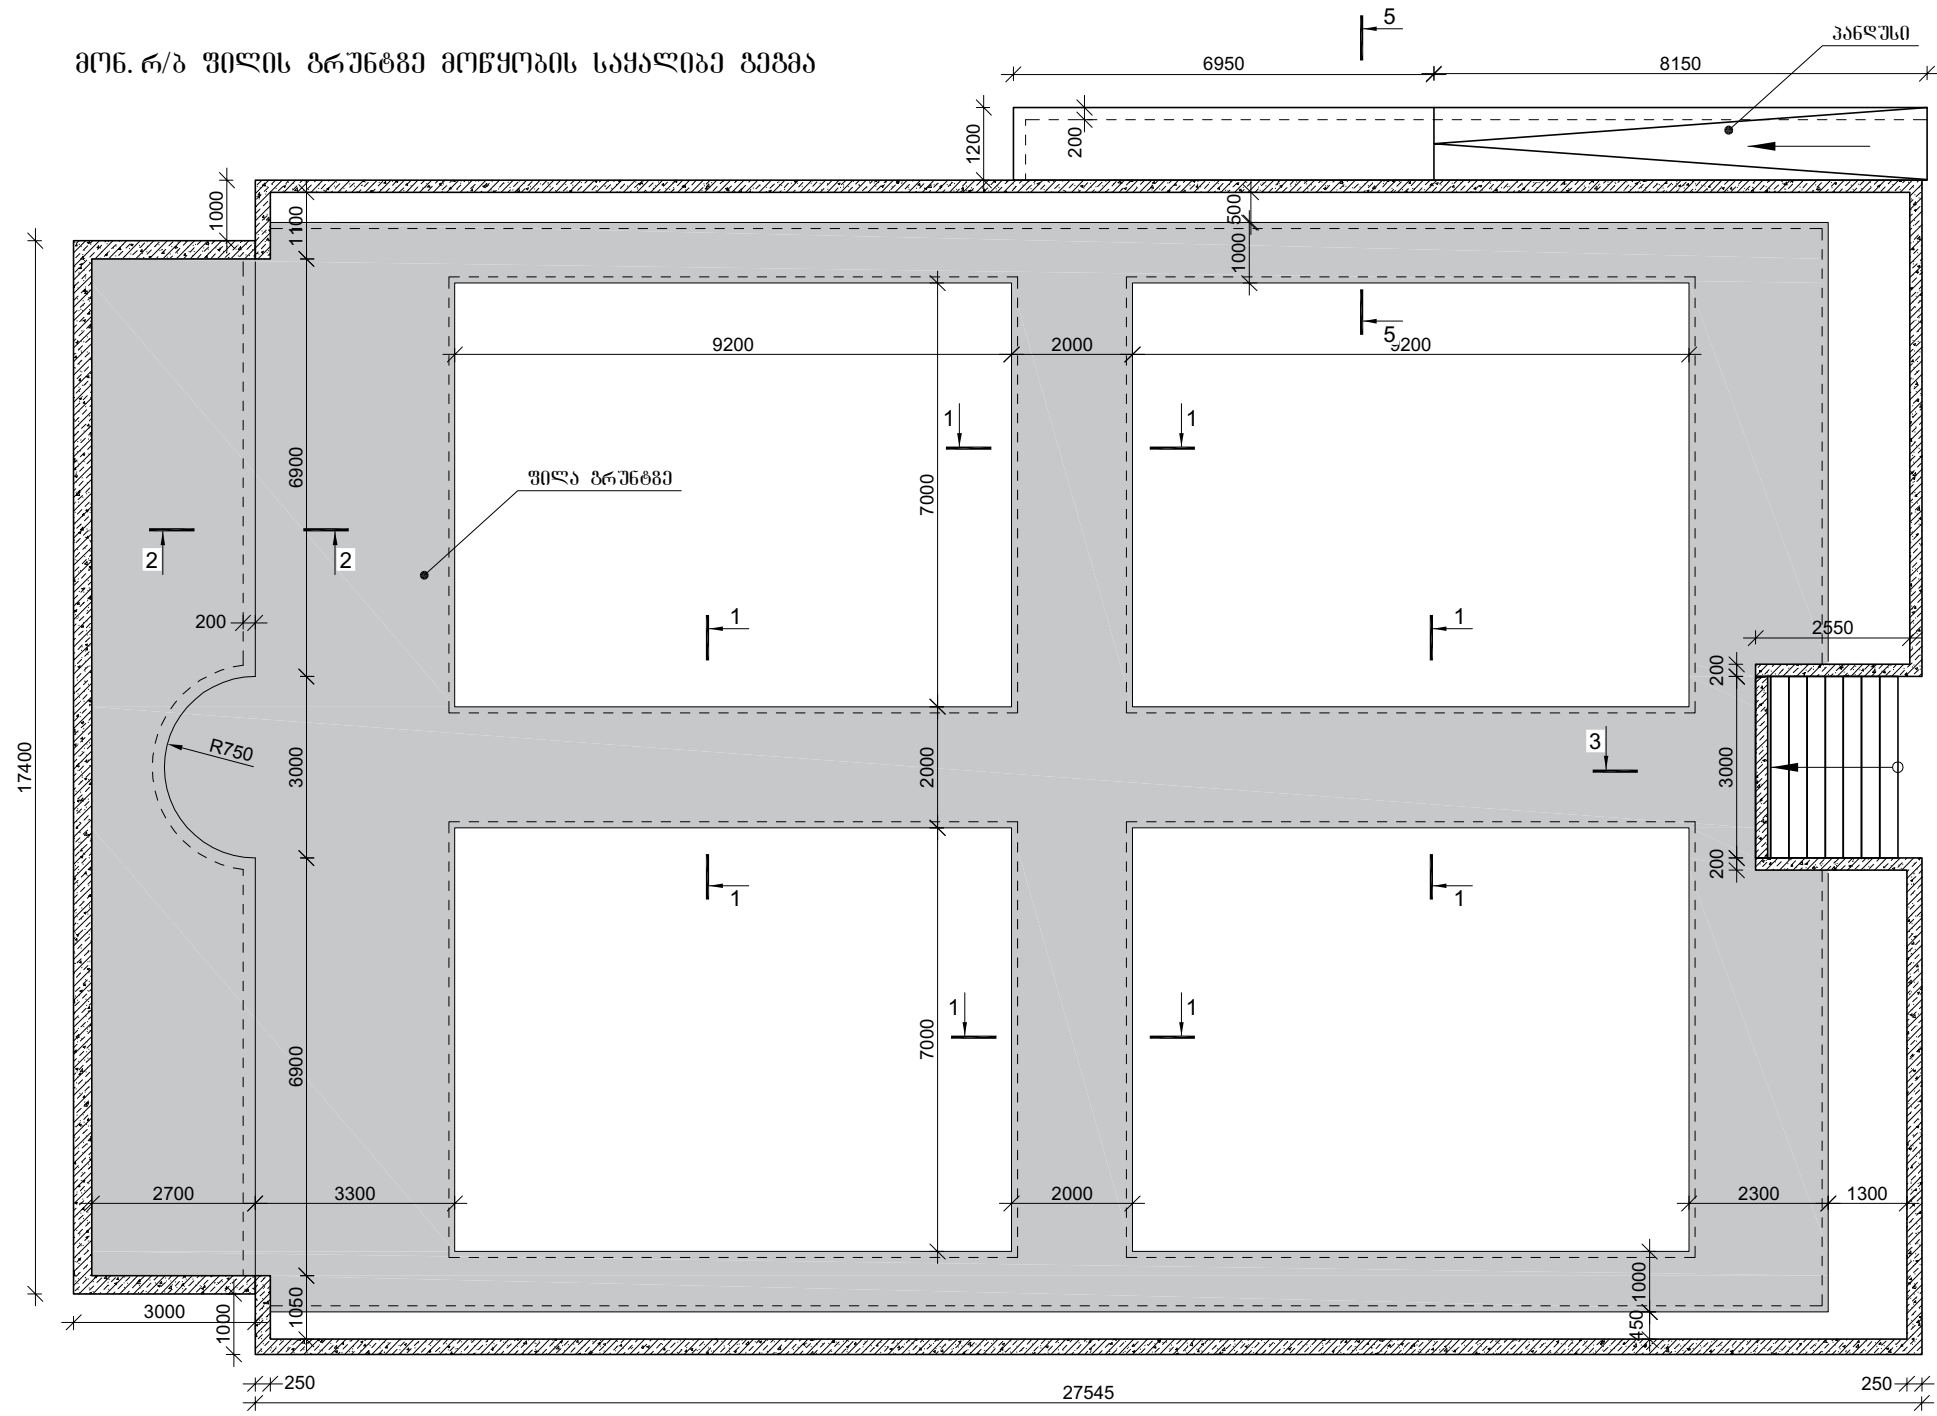


პიბის არმირების კვეთი 3-3

კვეთი 1-1

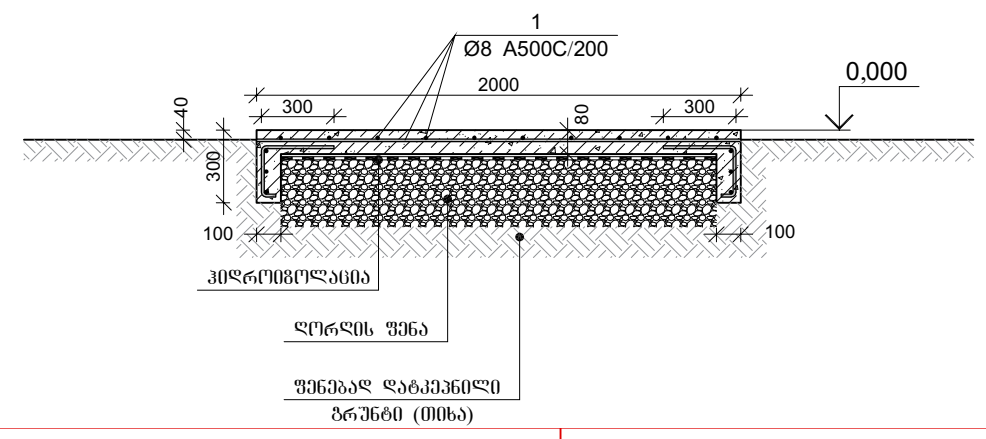


კვეთი 2-2

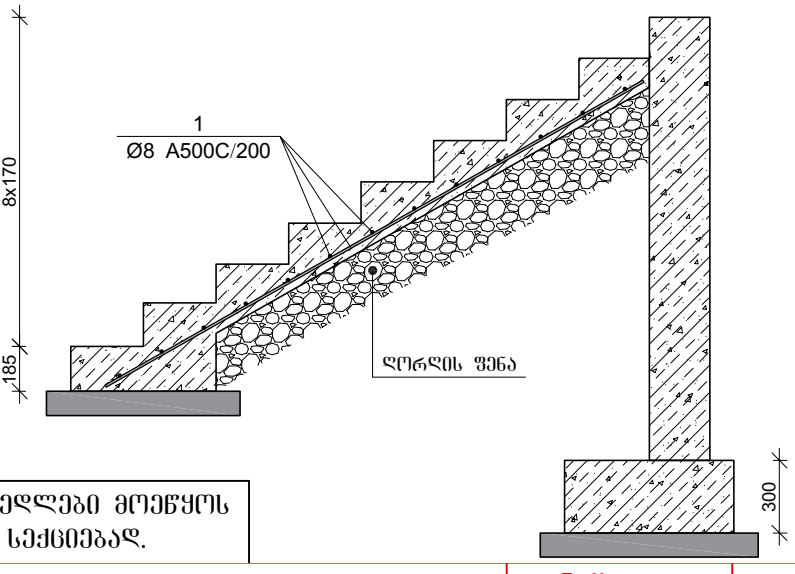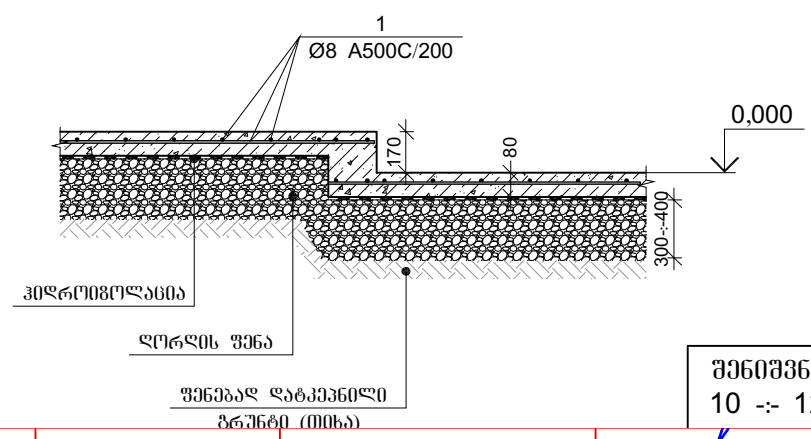


შენიშვნა: საყრდენი კედლები მოწყობის 10 - 12 (მ) სიგრძის სექციებზე.

შ.პ.ს. „არქი-პროექტ გრუპი“	ძმათა სასაფლაო	დირექტორი:	გიორგი გაბაძე		ნახაზის დასახელება: რე. ბეტონის ფილის გრუნტზე მოწყობის საყალიბე გეგმა/ კიბის არმირება	ნაწილი:	სტადია: მ/პ
		არქიტექტორი:	დათო მასისაშვილი			არქიტექტურა	
		კონსტრუქტორი:	მიხეილ მუხაგულიშვილი			ფურცელი №:2	სულ: 8 ფ.
ქალაქი ბოლნისი	დამკვეთი: ბოლნისის მუნიციპალიტეტის მერია	შენიშვნა: ზომები მოცემულია სმ_ში			მასშტაბი: 1:100	ქ. ბოლნისი 2021 წ.	A3

პროექტი 1-1

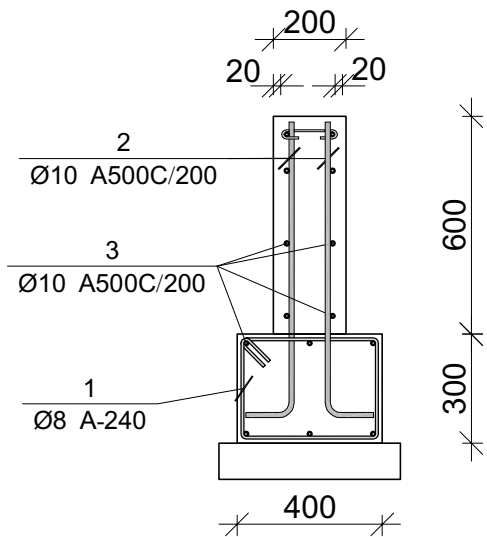

პროექტი 2-2

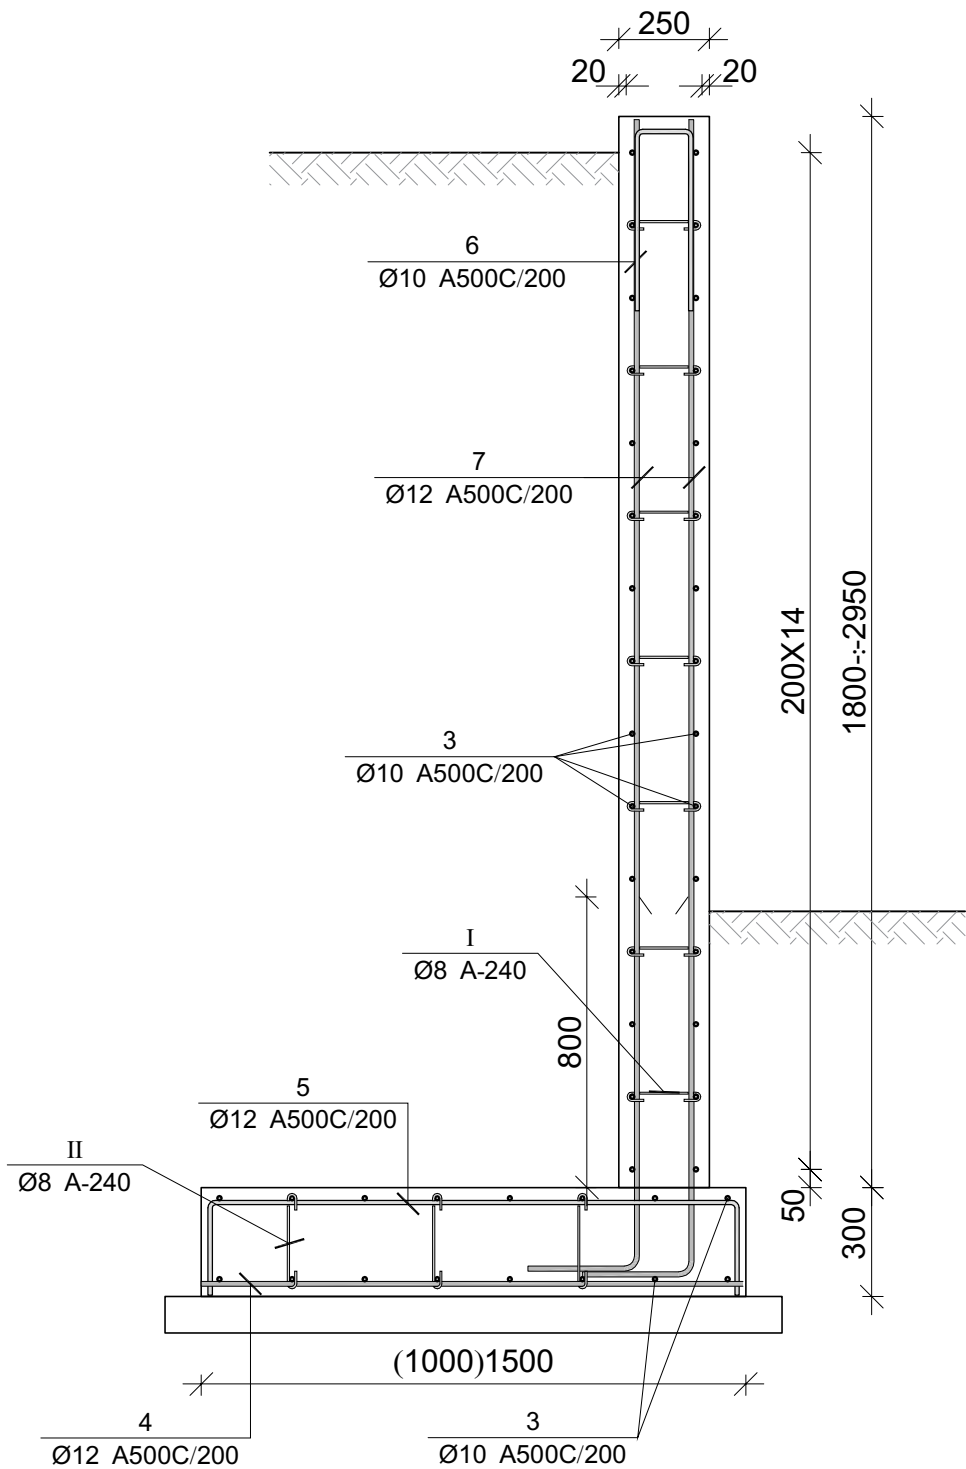

პოზ.	Φ [მმ.]	მსკივრი [მმ.]	სიგრძე [მმ.]
①	Φ12	550	550
②	Φ12	550	1050
④	Φ12	1500	1500
⑤	Φ12	1350	1900

პოზ.	Φ [მმ.]	მსკივრი [მმ.]	სიგრძე [მმ.]
⑦	Φ12	3200	3500
⑥	Φ10	500	1150
①	Φ8	200	320
②	Φ8	230	350


მონ. რ/ბ საფუძველი კედლის სკ-1-ის საპროექტო

არმატურის სპეციფიკაცია					არმატურის ამოკრეფა					პროექტი B 25
პოზ. №	Ø	L მმ.	n ცალი	Ln მ.	Ø	Σ Ln მ.	არმატო პროექტი, წონა კგ.	წონა კგ.		V; მ³
								A240	A500C	
1	2	3	4	5	6	7	8	9	10	11
1	8 A-240	1150	80	92.00	8 A240	276.30	0.39	109.02		23.00
2	10 A500C	900	190	171.00	10 A500C	1273.00	0.62		784.85	
3	10 A500C	---	---	1010.00	12 A500C	816.00	0.89		724.46	
4	12 A500C	1300	80	104.00						
5	12 A500C	1900	80	152.00						
6	10 A500C	1150	80	92.00						
7	12 A500C	3500	160	560.00						
I	8 A240	320	390	124.80						
II	8 A240	350	170	59.50						
					Σ			109.02	1509.31	23.00
						n= 1		109.02	1509.31	23.00
									70.36	კგ/მ³

შენიშვნა: ბეტონის მოგება V=3.55 მ³

შ.პ.ს. „არქი-პროექტ გრუპი“	ძმათა სასაფლაო	დირექტორი:	გიორგი გაბაძე		ნახაზის დასახელება: რეინა ბეტონის საყრდენი კედლის კვანძები და სპეციფიკაცია	ნაწილი: არქიტექტურა	სტადია: მ/პ
		არქიტექტორი:	დათო მასისაშვილი			ფურცელი №:3	სულ: 8 ფ.
ქალაქი ბოლნისი	დამკვეთი: ბოლნისის მუნიციპალიტეტის მერია	კონსტრუქტორი:	მიხეილ მუხაგულიშვილი				მასშტაბი: 1:100
		შენიშვნა: ზომები მოცემულია სმ_ში					

პედი 3-3

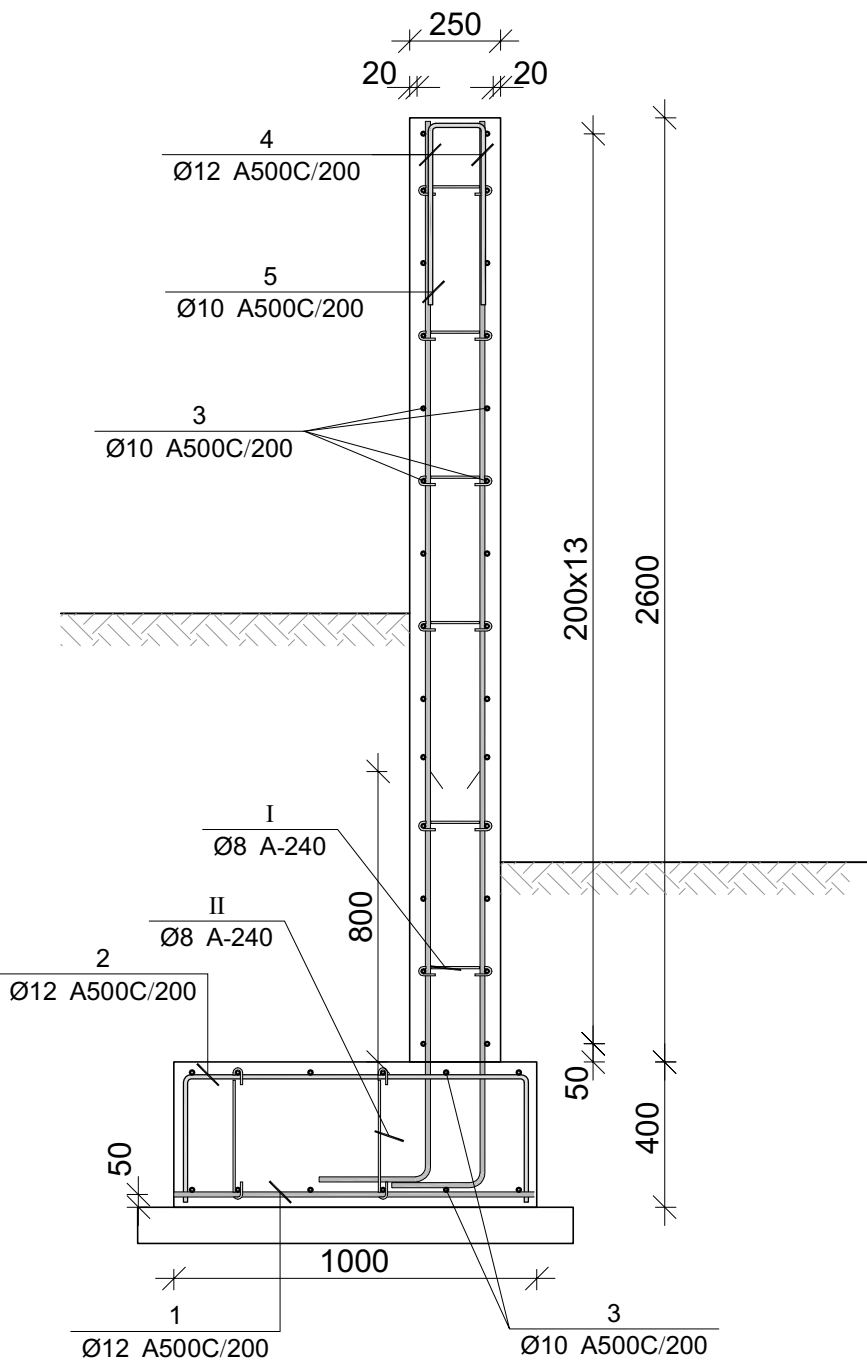

მონ. რ/პ საყრდენი კედლის სკ-2-ის საპროექტინა


არმატურის სპეციფიკაცია					არმატურის ამოკრეფა					პარტონი B 25
პოზ. №	Ø	L მმ.	n საღი	Ln მ.	Ø	Σ Ln მ.	არამონი ვარდის წონა კგ.	წონა კგ.		V; მ³
								A240	A500C	
1	2	3	4	5	6	7	8	9	10	11
1	12 A500C	1000	120	120.00	8 A240	168.00	0.39	66.29		20.00
2	12 A500C	1500	120	180.00	10 A500C	144.00	0.62		88.78	
3	12 A500C	---	---	980.00	12 A500C	2016.00	0.89		1789.84	
4	12 A500C	3200	230	736.00						
5	10 A500C	1200	120	144.00						
I	8 A240	320	360	115.20						
II	8 A240	480	110	52.80						
					Σ			66.29	1878.62	20.00
						n= 1		66.29	1878.62	20.00
								97.25		კგ/მ³

პონ.	Φ [მმ.]	ესპონი [მმ.]	სიგრძე [მმ.]
①	Φ12	1300	1000
②	Φ12	950	1500
④	Φ14	2900	3200
⑧	Φ12	500	1200
①	Φ8	250	370
②	Φ8	360	480

შენიშვნა: ბეტონის მომგება V=3.00 მ³

შ.პ.ს. „არქი-პროექტ გრუპი“	ძმათა სასაფლაო	დირექტორი:	გიორგი გაბაძე		ნახაზის დასახელება: რეინა ბეტონის საყრდენი კედლის კვეთები და სპეციფიკაცია	ნაწილი: არქიტექტურა	სტადია: მ/პ
		არქიტექტორი:	დათო მაისაშვილი			ფურცელი №:4	სულ: 8 ფ.
ქალაქი ბოლნისი	დამკვეთი: ბოლნისის მუნიციპალიტეტის მერია	კონსტრუქტორი:	მიხეილ მუხაგულიშვილი				
		შენიშვნა: ზომები მოცემულია სმ_ში					

პედი 1-1

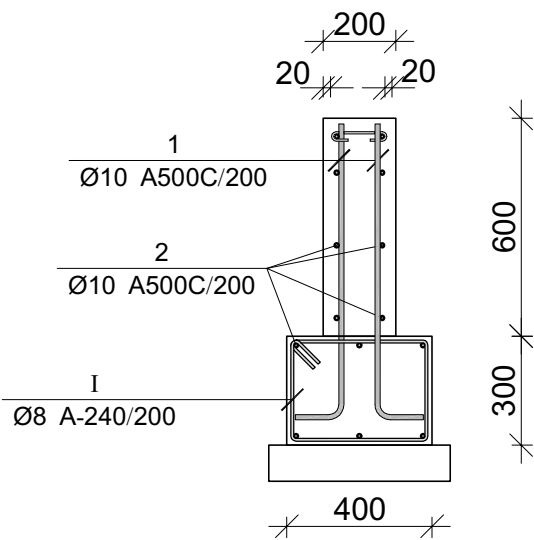


პოზ.	Φ [მმ.]	მსაბრუნო [მმ.]	სიგრძე [მმ.]
⑥	Φ10	900	1000
⑤	Φ8	360	1400

მონ. რ/ზ საყრდენი კედლის სპ.-3-ის სპეციფიკაცია										
არმატურის სპეციფიკაცია					არმატურის ამოკრეფა					პეტონი B 25
პოზ. №	Ø	L მმ.	n ნაწილი	Ln მ.	Ø	Σ Ln მ.	არამიწი მეტრის წონა კგ.	წონა კგ.		V; მ³
								A240	A500C	
1	2	3	4	5	6	7	8	9	10	11
1	10 A500C	1000	270	270.00	8 A240	189.00	0.39	74.58		6.50
2	10 A500C			400.00	10 A500C	670.00	0.62		413.08	
I	8 A240	1400	135	189.00						
					Σ			74.58	413.08	6.50
						n= 1		74.58	413.08	6.50
									75.02	კგ/მ³

შენიშვნა: პეტიონის მომზადება V=1.10 მ³

შ.პ.ს. „არქი-პროექტ გრუპი“	ძმათა სასაფლაო	დირექტორი:	გიორგი გაბაძე		ნახაზის დასახელება: რეინა ბეტონის საყრდენი ქედლის კვეთები და სპეციფიკა	ნაწილი: არქიტექტურა	სტადია: მ/პ	
		არქიტექტორი:	დათო მამისაშვილი			ფურცელი №:5	სულ: 8 ფ.	
ქალაქი ბოლნისი	დამკვეთი: ბოლნისის მუნიციპალიტეტის მერია	კონსტრუქტორი:	მიხეილ მუხაგულიშვილი					
		შენიშვნა: ზომები მოცემულია სმ_ში						

პეტი 4-4

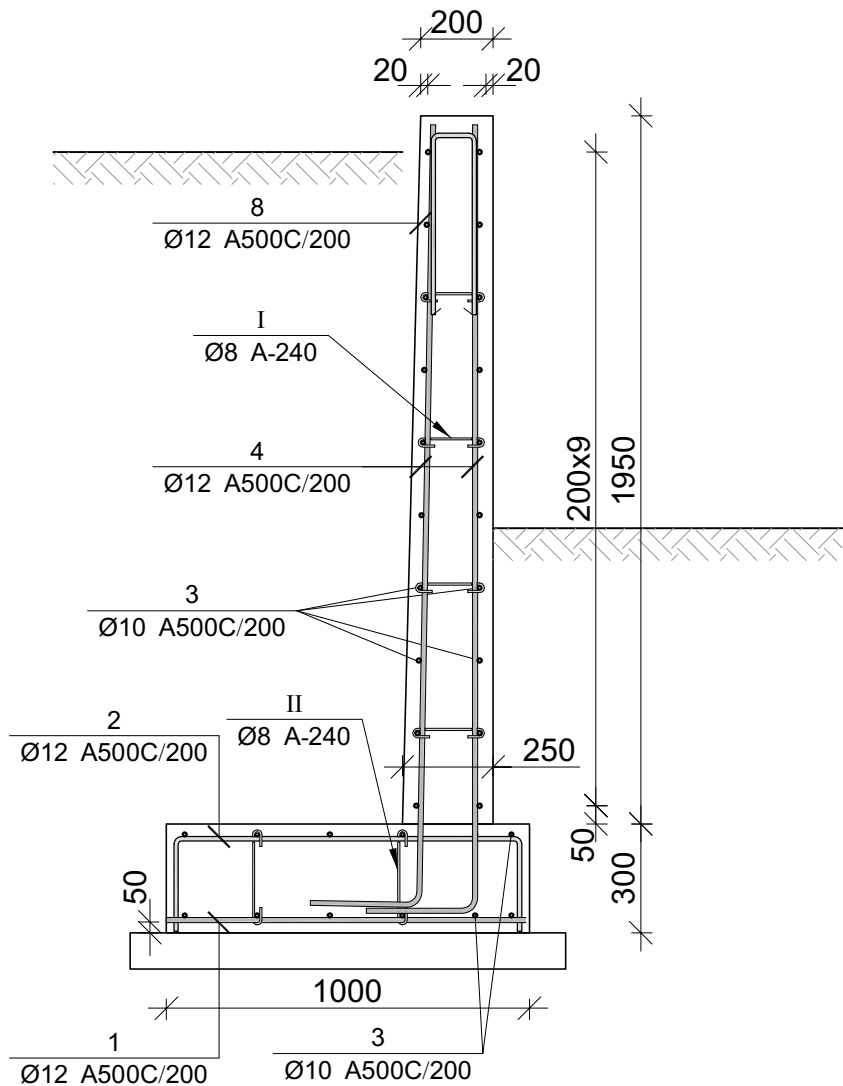

მონ. რ/ბ საყრდენი კედლის სკ-4-ის სპეციფიკაცია


არმატურის სპეციფიკაცია					არმატურის ამოკრეფა					პეტი B 25
პოზ. №	Ø	L მმ.	n ცალი	Ln მ.	Ø	Σ Ln მ.	არამომიგნეადი წონა კგ.	წონა კგ.		V; მ³
								A240	A500C	
1	2	3	4	5	6	7	8	9	10	11
1	12 A500C	1000	80	80.00	8 A240	81.60	0.39	32.20		12.00
2	12 A500C	1500	80	120.00	10 A500C	571.20	0.62		352.17	
3	10 A500C	---	---	480.00	12 A500C	584.00	0.89		518.48	
4	12 A500C	2400	160	384.00						
5	10 A500C	1140	80	91.20						
I	8 A240	320	160	51.20						
II	8 A240	380	80	30.40						
					Σ			32.20	870.65	12.00
						n= 1		32.20	870.65	12.00
									75.24	კგ/მ³

პოზ.	Φ [მმ.]	ესკიზი [მმ.]	სიგრძე [მმ.]
①	Φ12		1000
②	Φ12		1500
④	Φ12		2400
⑤	Φ10		1140
①	Φ8		320
II	Φ8		380

შენიშვნა: ბეტონის მომზადება V=1.20 მ³

შ.პ.ს. „არქი-პროექტ გრუპი“	ძმათა სასაფლაო	დირექტორი:	გიორგი გაბაძე		ნახაზის დასახელება: რკინა ბეტონის საყრდენი კედლის კვეთები და სპეციფიკა	ნაწილი: არქიტექტურა	სტადია: მ/პ	
		არქიტექტორი:	დათო მაისაშვილი			ფურცელი №:6	სულ: 8 ფ.	
ქალაქი ბოლნისი	დამკვეთი: ბოლნისის მუნიციპალიტეტის მერია	კონსტრუქტორი:	მიხეილ მუხაგულიშვილი					მასშტაბი: 1:100
		შენიშვნა: ზომები მოცემულია სმ_ში						

პედი 5-5

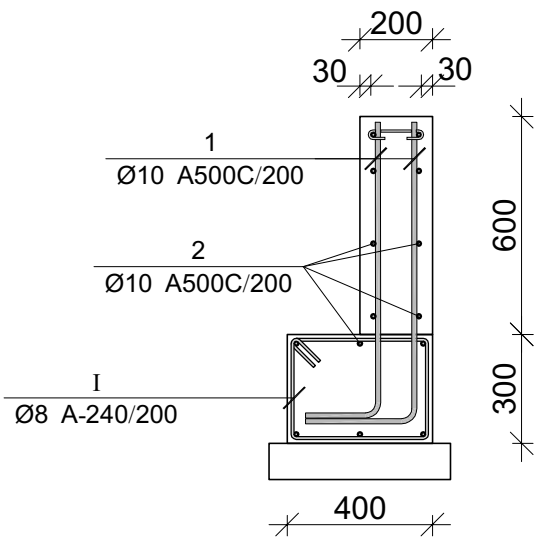

პრ.	ფ [მმ.]	მსკიბი [მმ.]	სიბრძ [მმ.]
⑥	Φ12		1000
Ⓥ	Φ8		1400

მრ. რ/ბ კიბის სპეციფიკაია

არმატურის სპეციფიკაცია					არმატურის ამოკრევა					პარტონ B 25
პრ. №	Ø	L მმ.	n ბაზი	Ln მ.	Ø	Σ Ln მ.	არამოც მბრძოლ რეა კა.	რეა კა.		V; მ³
								A240	A500C	
1	2	3	4	5	6	7	8	9	10	11
1	8 A500C			50.00	8 A500C	50.00	0.39		19.73	2.50
					Σ				50.00	2.50
						n= 1			50.00	2.50
									20.00	კა/მ³

მრ. რ/ბ პანელის სპეციფიკაია

არმატურის სპეციფიკაცია					არმატურის ამოკრევა					პერმეტრი B 25
პრ. №	Ø	L მ.	n ნაწილი	Ln მ.	Ø	Σ Ln მ.	არამოკრევის პერმეტრი B 25	წონა კგ.		V; მ³
								A240	A500C	
1	2	3	4	5	6	7	8	9	10	11
1	10 A500C	1000	150	150.00	8 A240	105.00	0.39	41.43		3.50
2	10 A500C			200.00	10 A500C	350.00	0.62		215.79	
I	8 A240	1400	75	105.00						
Σ								41.43	215.79	3.50
						n= 1	41.43	215.79	3.50	
									73.49	კგ/მ³


მრ. რ/ბ ფილის ბრუნბე მრეფრის სპეციფიკაია

არმატურის სპეციფიკაცია					არმატურის ამოკრევა					პარტენი B 25
პრ. №	Ø	L მმ.	n ბაზი	Ln მ.	Ø	Σ Ln მ.	არამოც პარტენის წონა კგ.	წონა კგ.		V; მ³
								A240	A500C	
1	2	3	4	5	6	7	8	9	10	11
1	8 A500C			2550.00	8 A500C	2550.00	0.39		1006.19	22.20
					Σ				2550.00	22.20
						n= 1			2550.00	22.20
									114.86	კგ/მ³

შენიშვნა: ღორღის სორიენბაბი მონულობა V=75.0 მ³

შ.პ.ს. „არქი-პროექტ გრუპი“	ძმათა სასაფლაო	დირექტორი:	გიორგი გაბაძე		ნახაზის დასახელება: რეინა ბეტონის კიბის, ფილის და პანდუსის სპეციფიკა	ნაწილი:	სტადია: მ/პ
		არქიტექტორი:	დათო მაისაშვილი			არქიტექტურა	
ქალაქი ბოლნისი	დამკვეთი: ბოლნისის მუნიციპალიტეტის მერია	კონსტრუქტორი:	მიხეილ მუხაგულიშვილი				ფურცელი №:7
		შენიშვნა: ზომები მოცემულია სმ_ში			მასშტაბი: 1:100	ქ. ბოლნისი 2021 წ.	A3

საყრდენი კედლის ტიპური სქემა

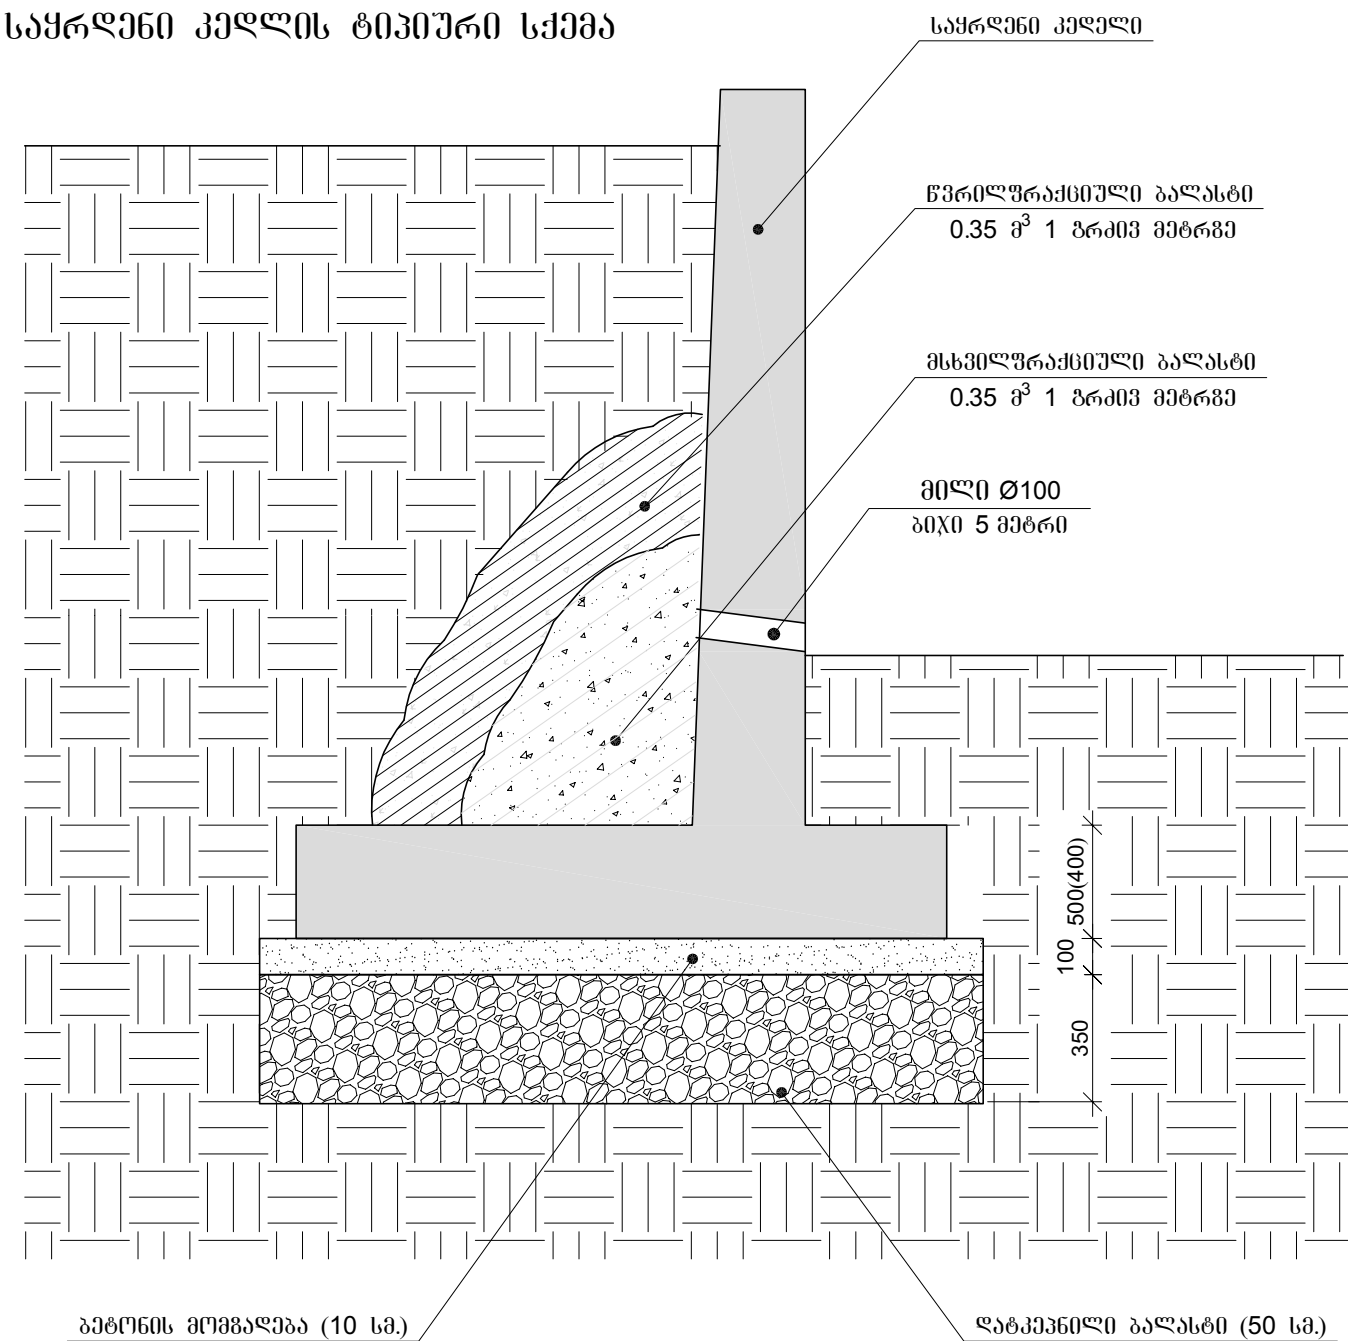

ზოგადი მითითებები

- ქვაბულის არსებული ჯდომადი გრუნტი დაინამოს და შემკერიდეს ტექნიკით, რის შემდეგაც მოეწყოს ხელოვნური ფუბე
- ქვაბული მიიღოს ინჟინერ-გეოლოგმა და შედგეს შესაბამისი აქტი;
- დაბეტონება მოხდეს ვიბრატორის გამოყენებით
- ბეტონის და არმატურის ხარისხი შემოწმდეს ლაბორატორიის მიერ სამშენებლო ნორმების შესაბამისად
- არმატურების მოლუნვა მოხდეს ცივად (გაცხელების გარეშე)

შ.პ.ს. „არქი-პროექტ გრუპი“	ძმათა სასაფლაო	დირექტორი:	გიორგი გაბაძე		ნახაზის დასახელება: რკინა ბეტონის საყრდენი კედლის ტიპური სქემა	ნაწილი: არქიტექტურა	სტადია: მ/პ	
		არქიტექტორი:	დათო მაისაშვილი			ფურცელი №:8	სულ: 8 ფ.	
ქალაქი ბოლნისი	დამკვეთი: ბოლნისის მუნიციპალიტეტის მერია	კონსტრუქტორი:	მიხეილ მუხაგულიშვილი		მასშტაბი: 1:100	ქ. ბოლნისი 2021 წ.		A3
		შენიშვნა: ზომები მოცემულია სმ_ში						