


სართულის გეგმა მ 1:100

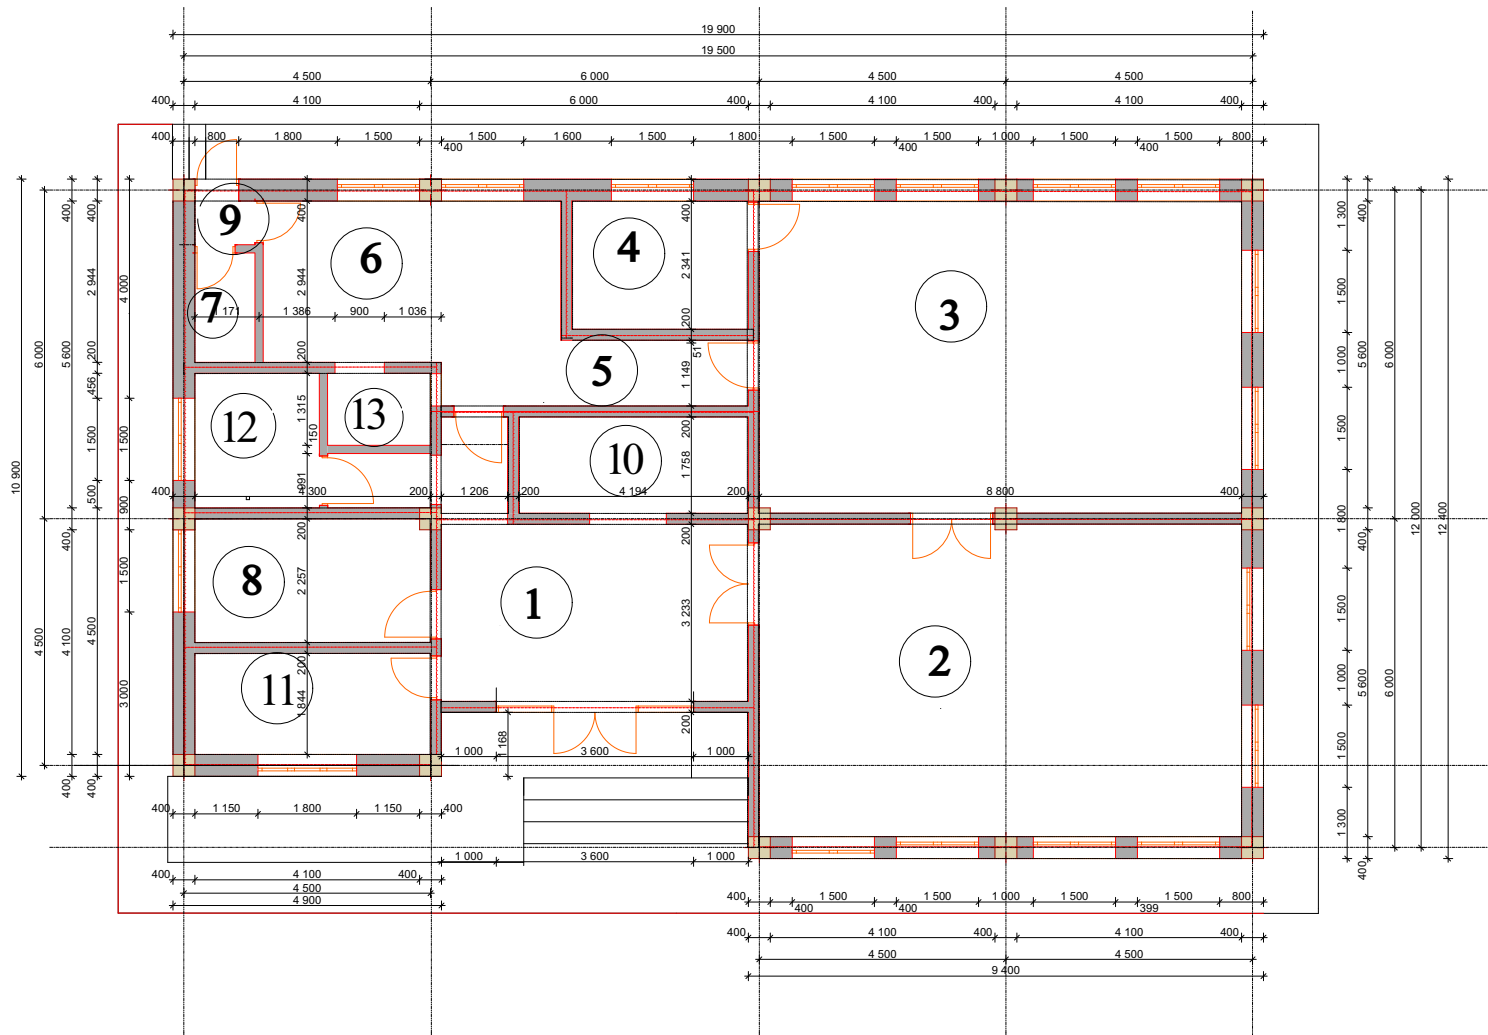

ექსპლიკაცია

- 1.ვესტიბული-20.8 კვ.მ
- 2.სათამაშო ოთახი-53.4 კვ.მ
- 3.საძინებელი-53.4 კვ.მ
- 4.ტუალეტი-8.64 კვ.მ
- 5.დერეფანი სამზარეულოში გასასვლელი-5.3 კვ.მ
- 6.სამზარეულო-17.3 კვ.მ
- 7.საკუჭნაო პროდუქტის საწყობი-2.32 კვ.მ
- 8.გამგის ოთახი-6.78 კვ.მ
- 9.ტამბური სამზარეულოში შესასვლელი-1.32 კვ.მ
- 10.გარდერობი-6.89 კვ.მ
- 11.სამედიცინო ოთახი-10.1 კვ.მ
- 12.პერსონალის ოთახი სან/კვანძით-9.89 კვ.მ
- 13.სამრეცხაო

დირექტორი	პარევესი	I-სართულის გეგმა - მ 1:100	სტადია
პროექტის ავტორი	პარევესი		ფურცელი
კონსტრუქტორი	სროსიპუცე		თარიღი