


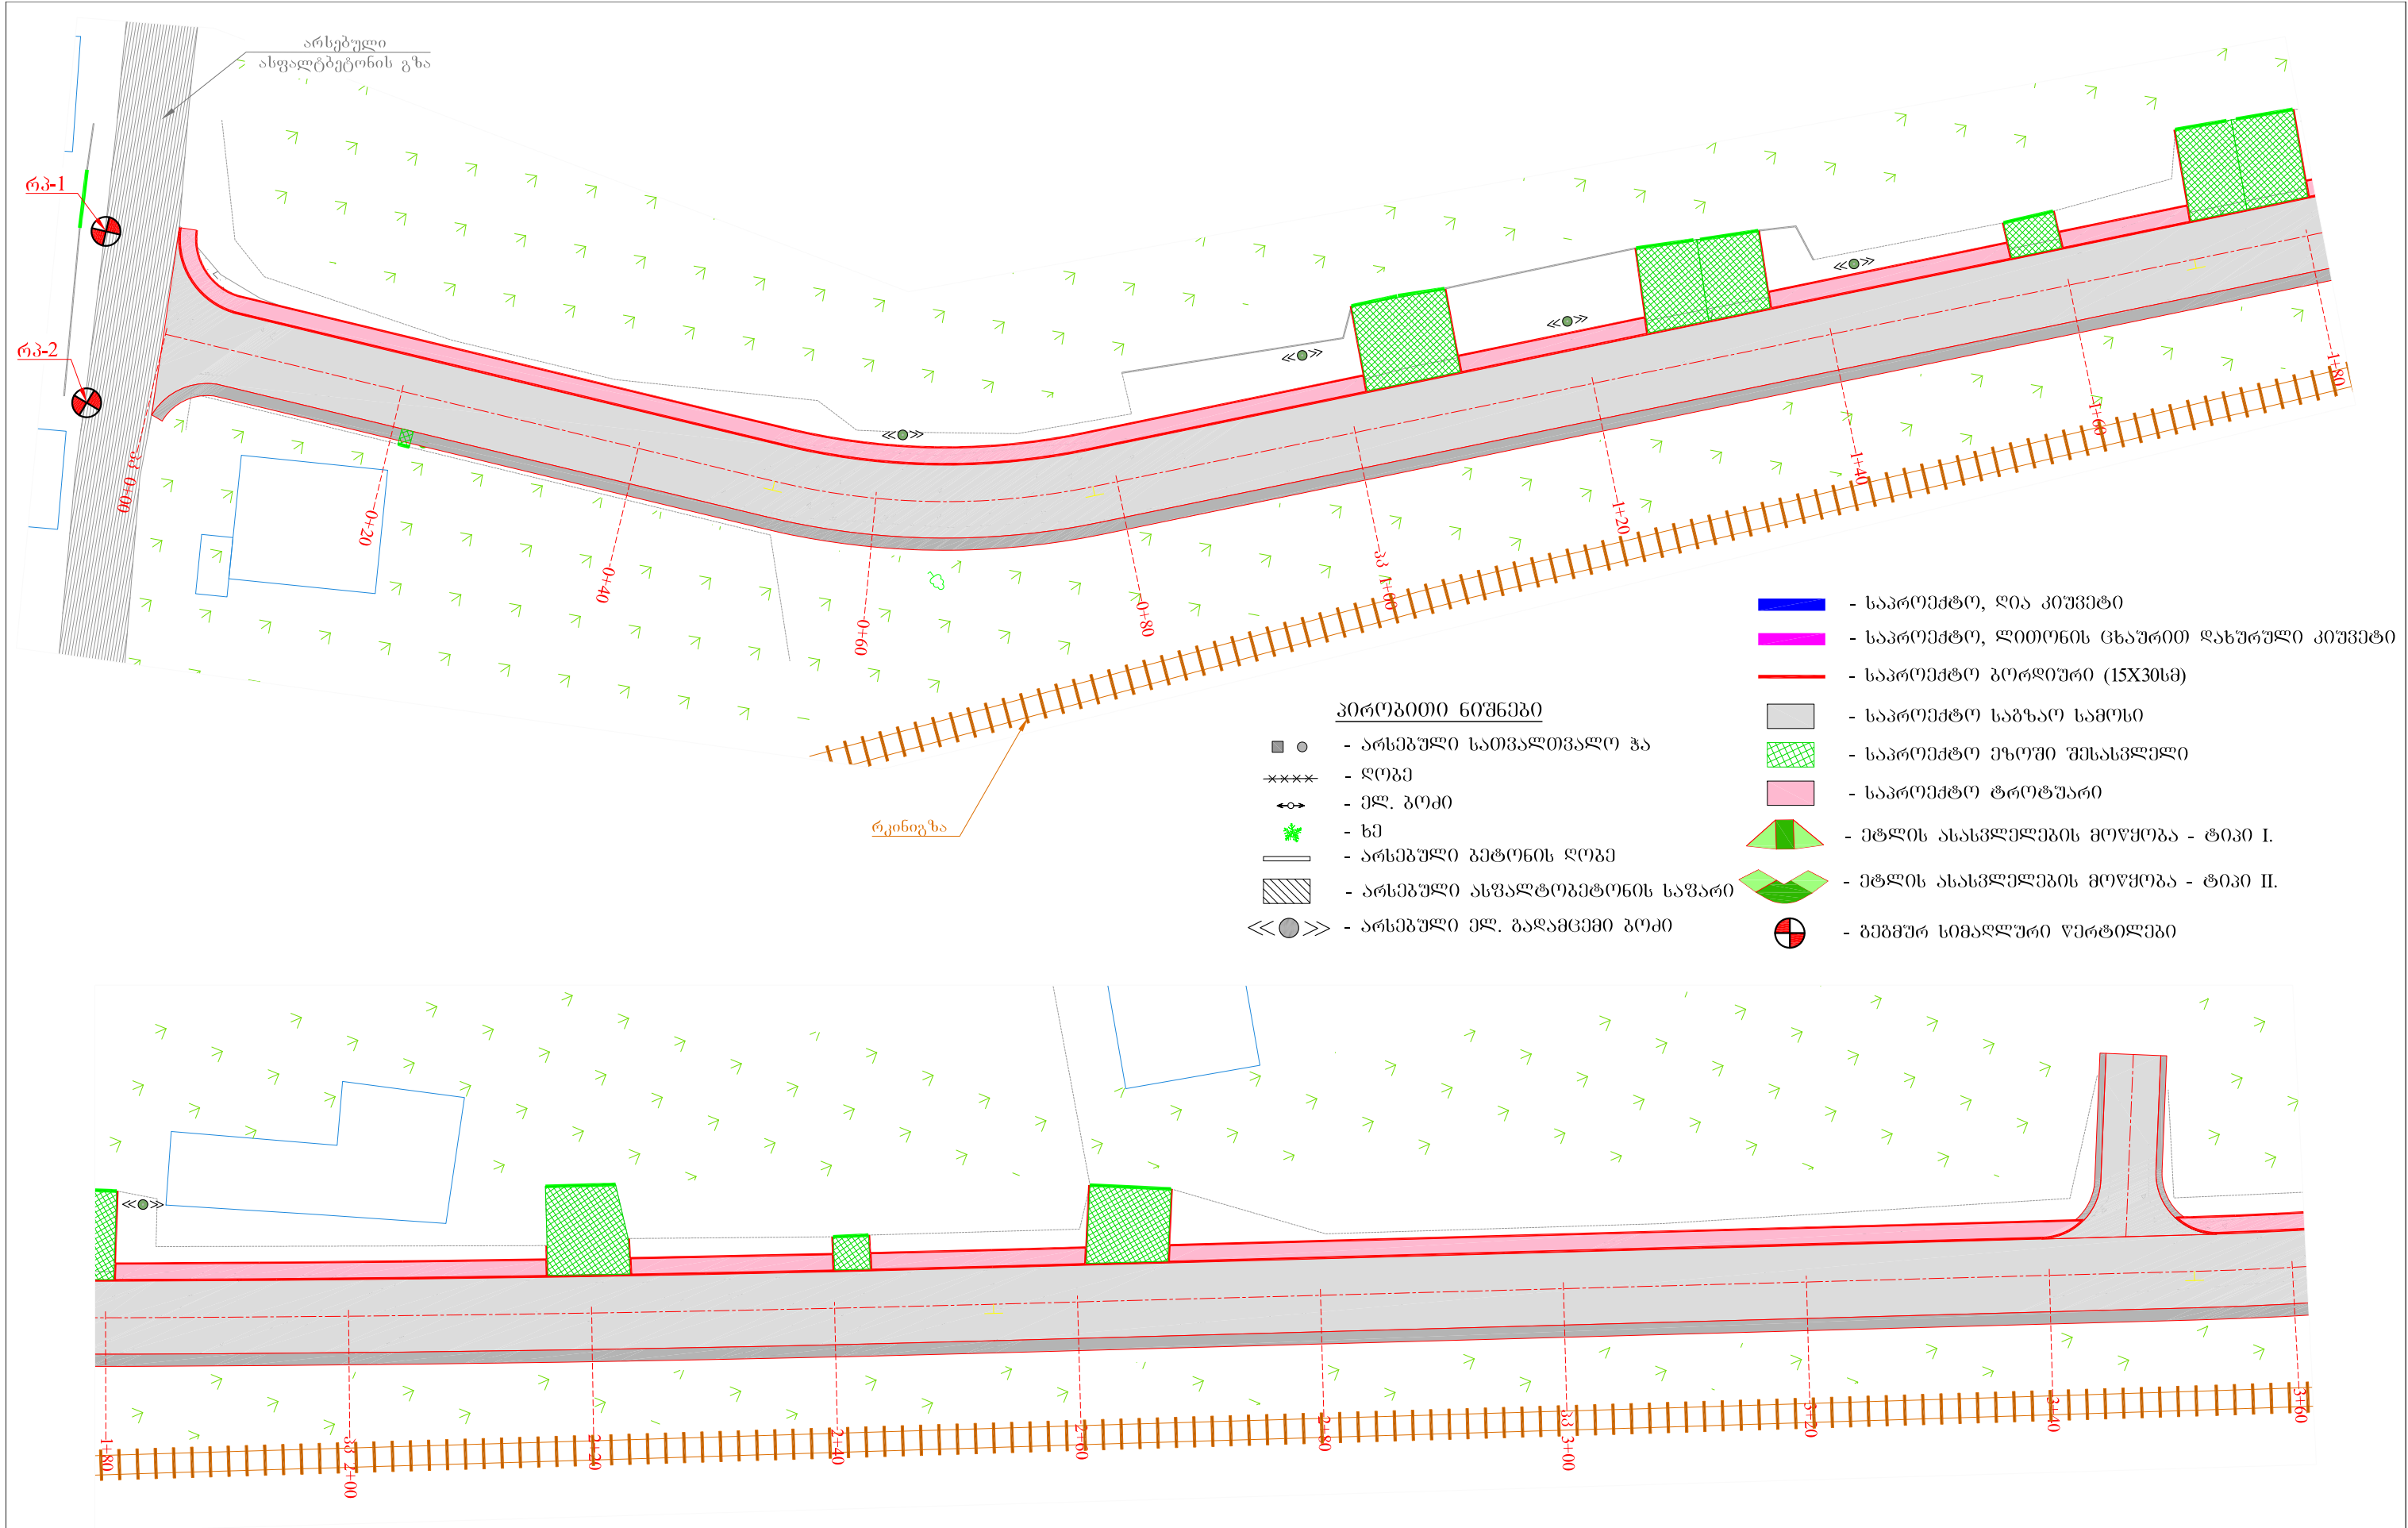


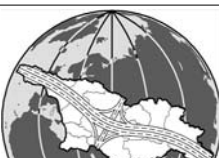

	შ.პ.ს. "ჯეი ემ ბი-ჯგუზი" საპროექტო, საკონსულტაციო და საინჟინერო კომპანია.		"J M B-GROUP" L.L.C. DESIGN, CONSULTING AND SUPERVISING COMPANY.		სოფ. კონდოლის შიდა საშენო გზის (რკინიგზის უბანი) სარეაბილიტაციო სამუშაოები			
							მასშტაბი 1:500	
					გეგმა		თარიღი:	ოქტომბერი, 2021.
							ნახაზი:	№2 - 02

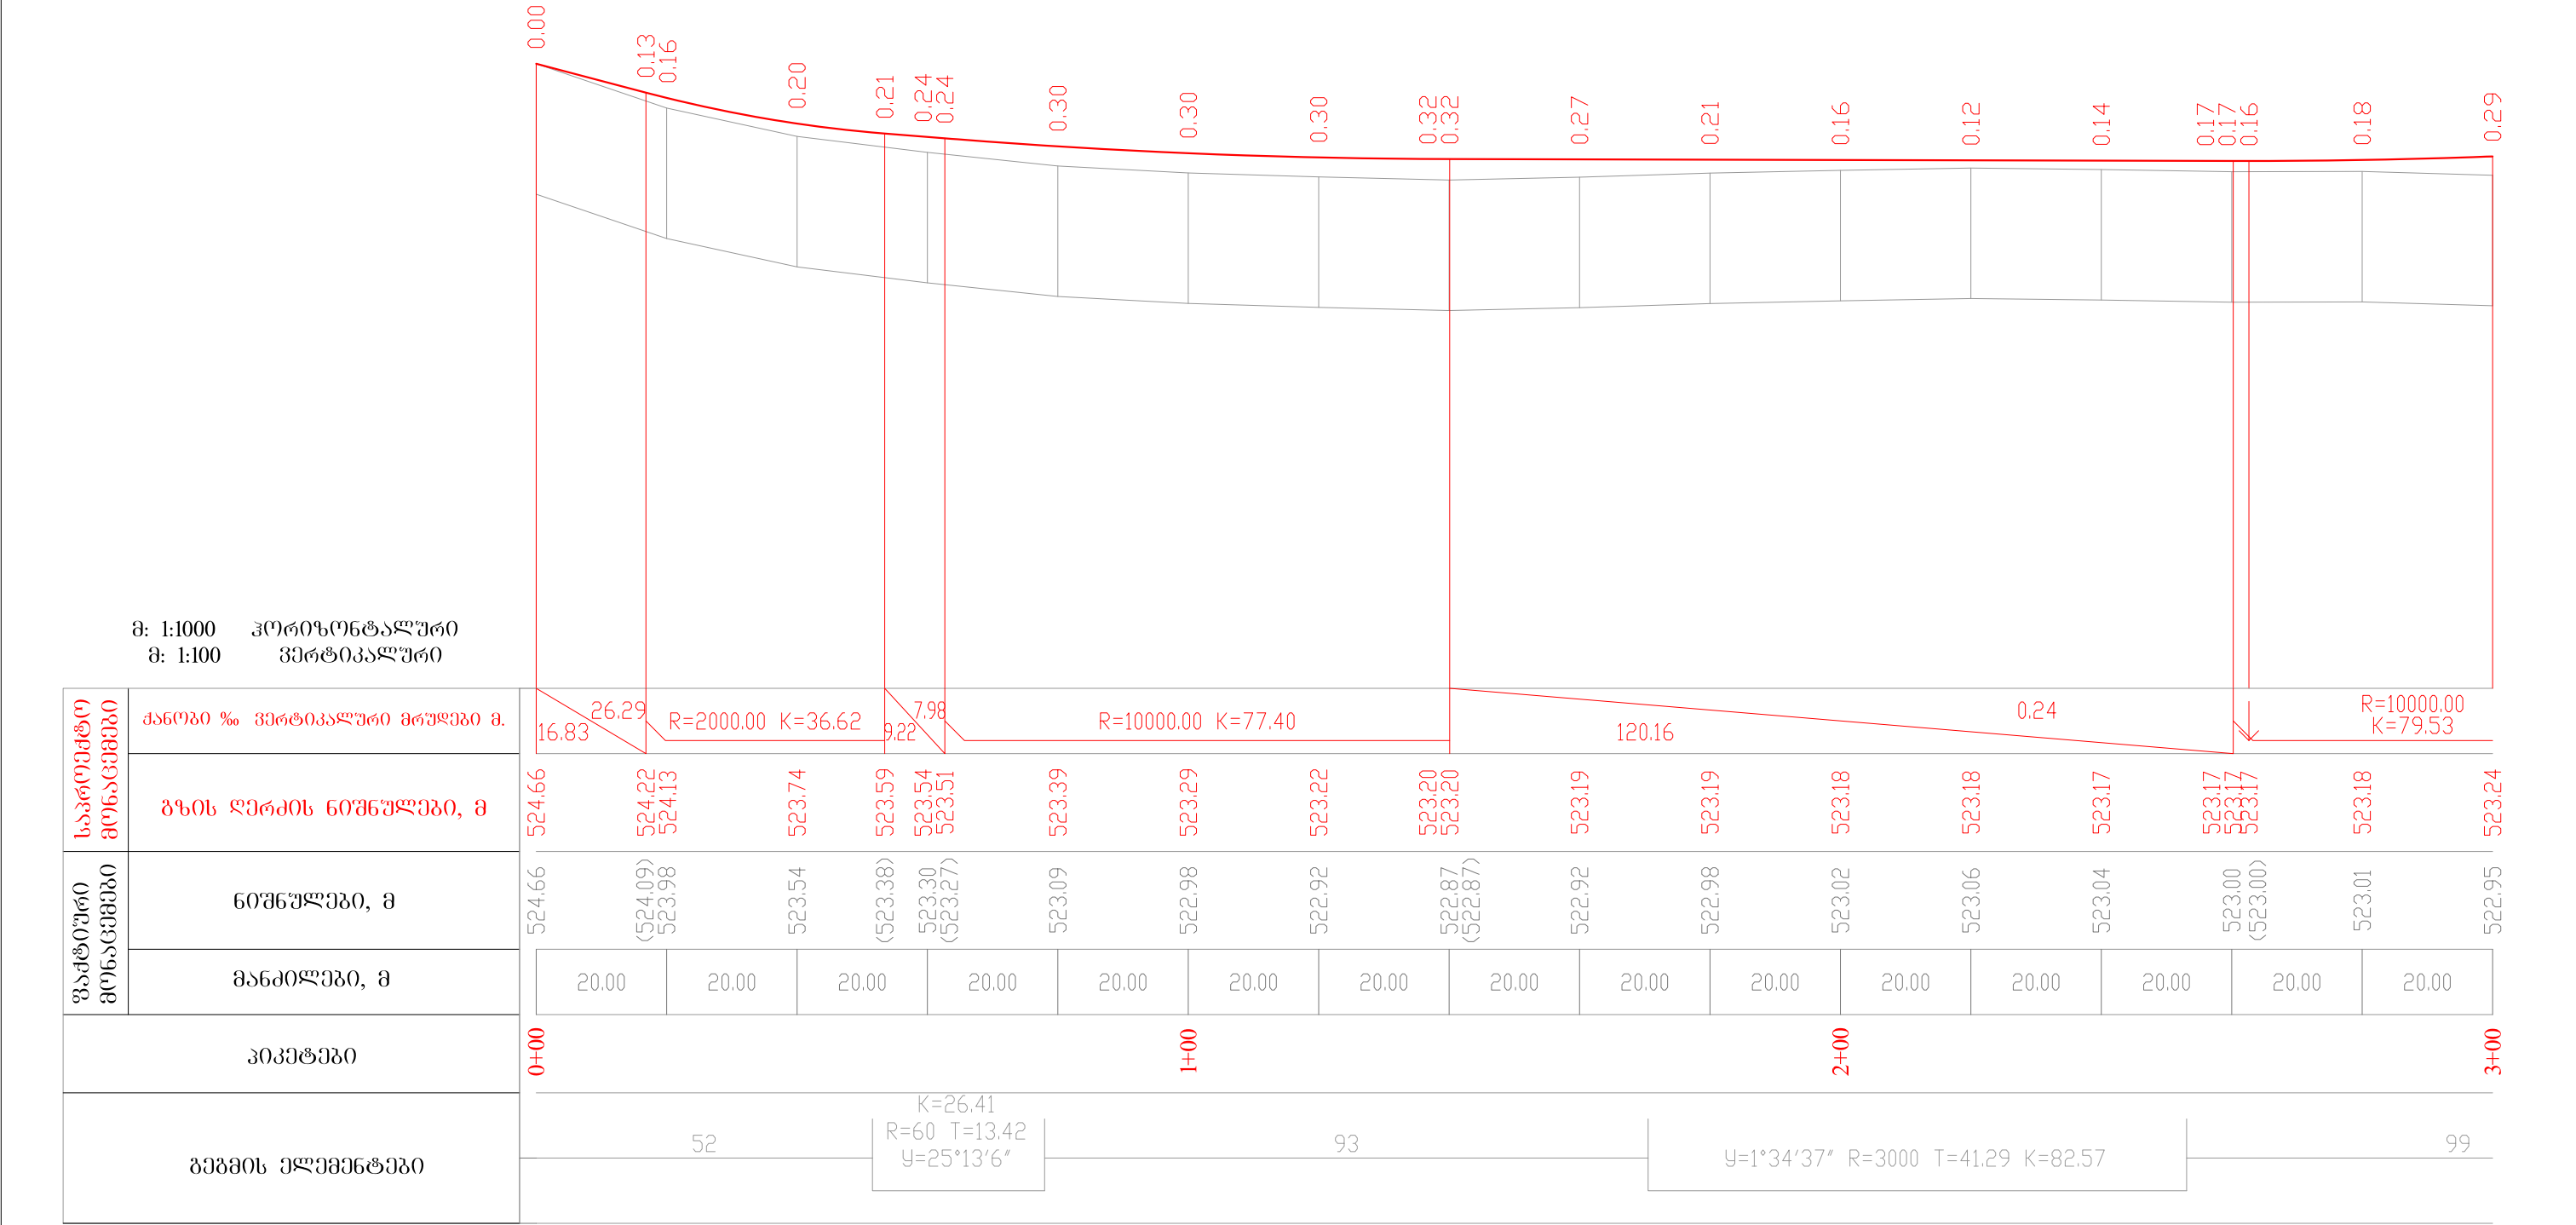


① თიხნარი ყავისფერი, კენჭისა და სრეშის 10%-ზე მეტი ჩანართებით, მაგარპლასტიკური კონსისტენციის. 33-III;

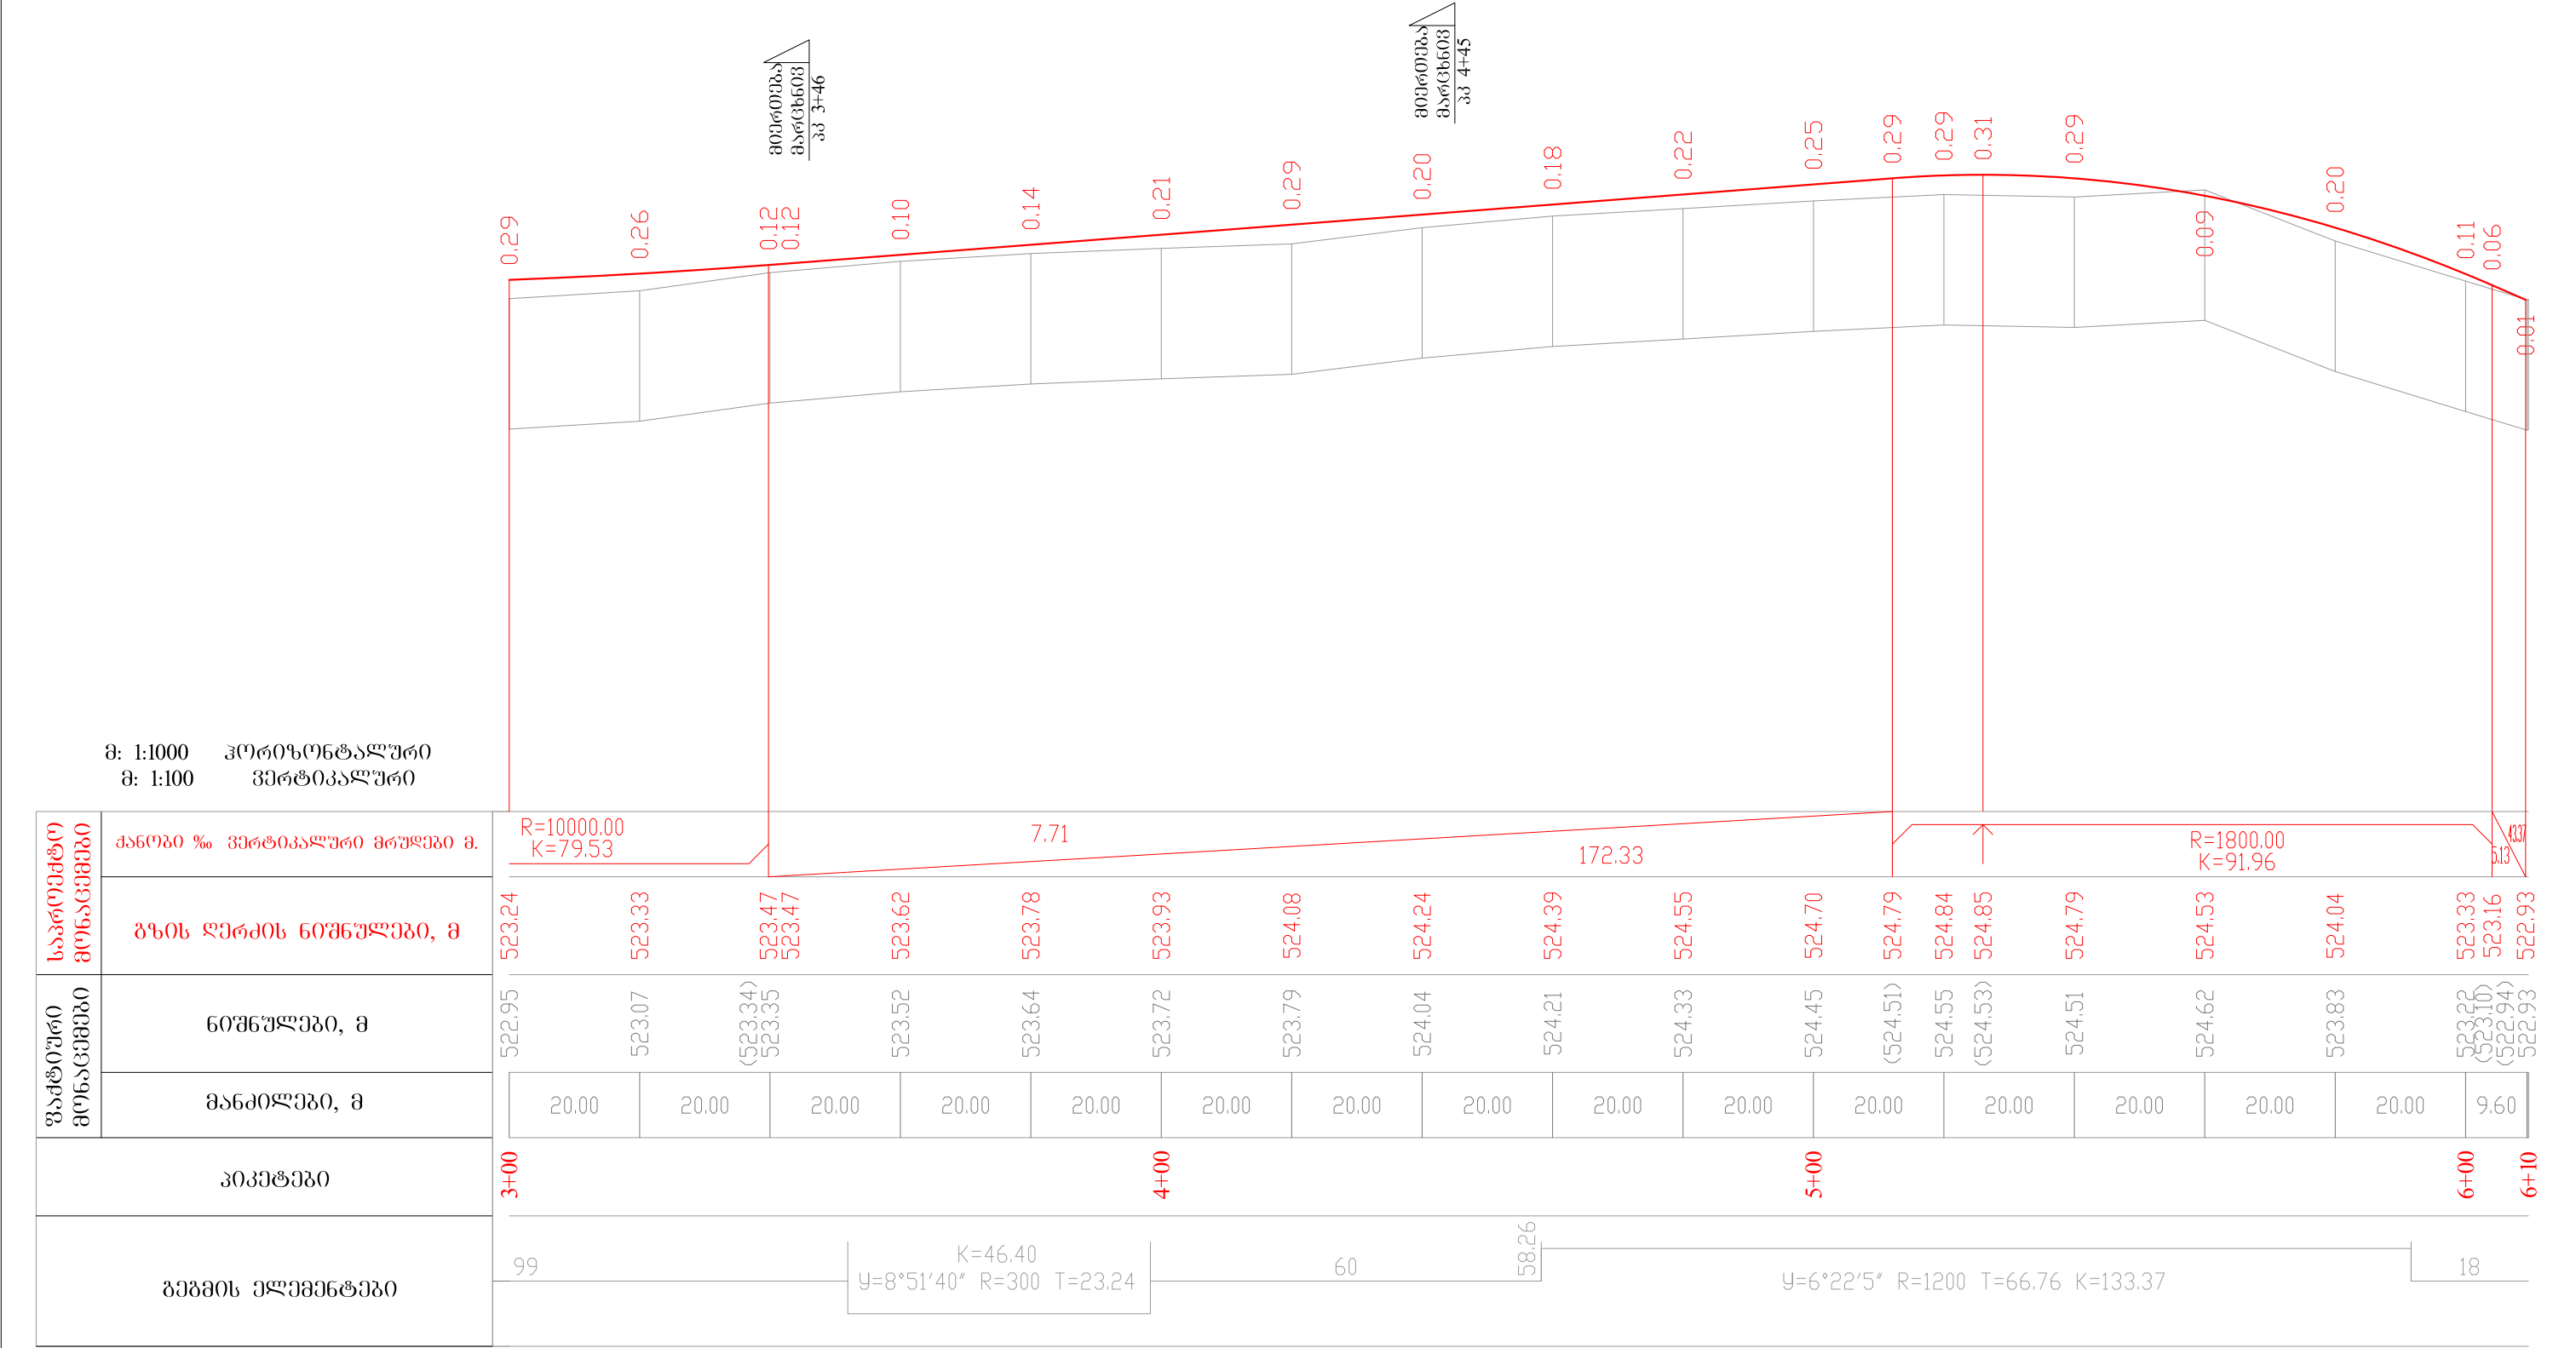

① თიხნარი ყავისფერი, კენჭისა და სრეშის 10%-ზე მეტი ჩანართებით, მაგარპლასტიკური კონსისტენციის. 33-III;


საგზაო სამოსის კონსტრუქცია

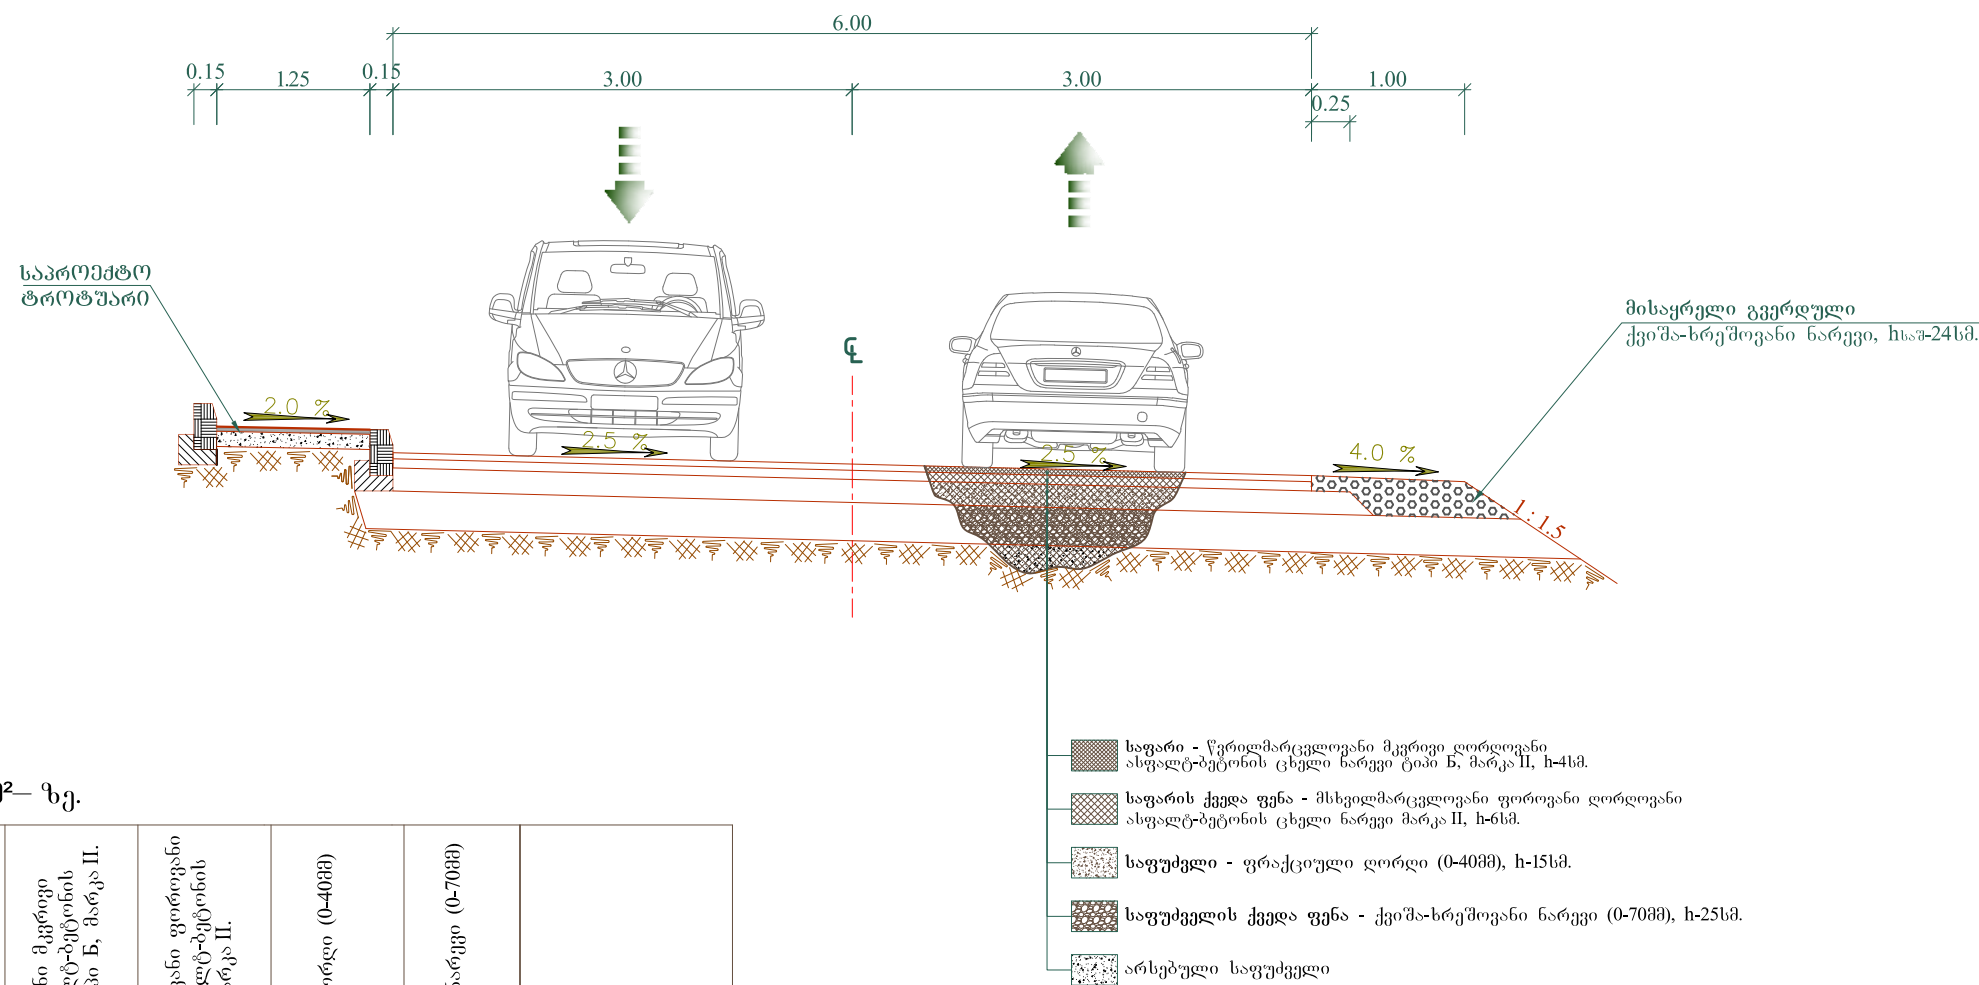


მასალების ხარჯი საგზაო სამოსის 1000 მ²-ზე.









№	მასალების დასახელება	წვრილმარცვლოვანი მკვრივი ღორღოვანი ასფალტ-ბეტონის ცხელი ნარევი, ტიპი Б, მარკა II.	მსხვილმარცვლოვანი ფოროვანი ღორღოვანი ასფალტ-ბეტონის ცხელი ნარევი, მარკა II.	ფრაქციული ღორღი (0-40მმ)	ქვიშა-ხრეშოვანი ნარევი (0-70მმ)	შენიშვნა
		ტონა	ტონა	მ³	მ³	
1	2	3	4	5	6	7
1	საფარი - წვრილმარცვლოვანი მკვრივი ღორღოვანი ასფალტ-ბეტონის ცხელი ნარევი ტიპი Б, მარკა II, h-4სმ.	97.6				
2	საფარის ქვედა ფენა - მსხვილმარცვლოვანი ფოროვანი ღორღოვანი ასფალტ-ბეტონის ცხელი ნარევი მარკა II, h-6სმ.		139.5			
3	საფუძველი - ფრაქციული ღორღი (0-40მმ), h-15სმ.			189.0		
4	ქვესაგები ფენა - ქვიშა-ხრეშოვანი ნარევი (0-70მმ), h-25სმ.				305.0	

ბორღიურის კონსტრუქცია
მ 1:10


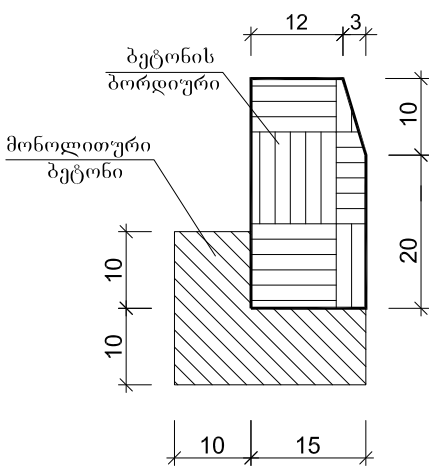


უბოში შესასვლელთან
საფარის მოწყობა

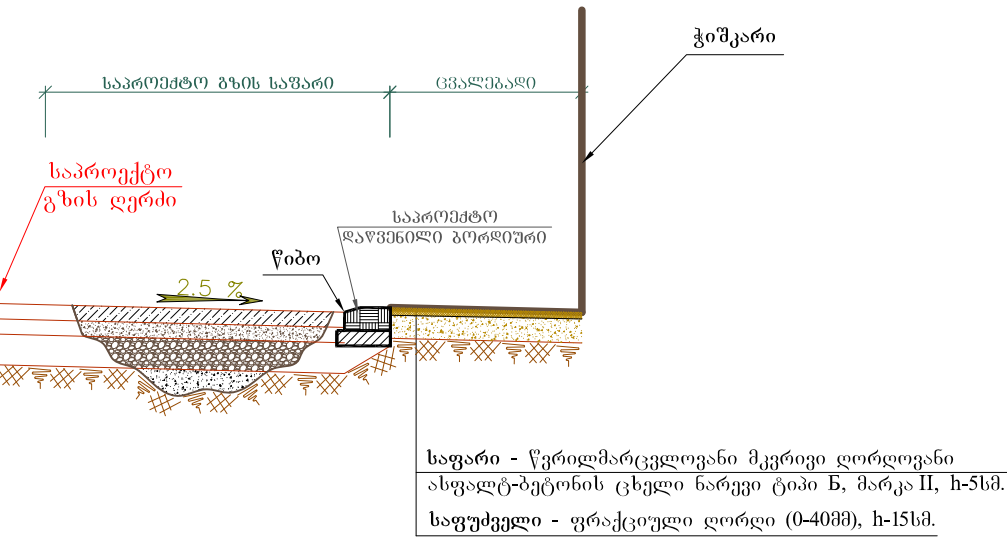

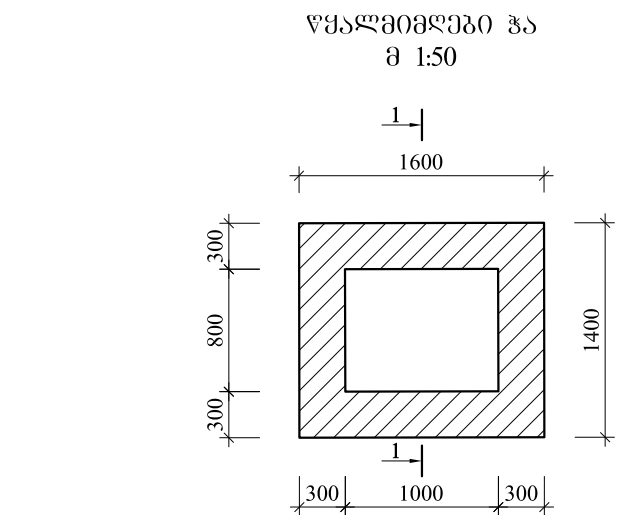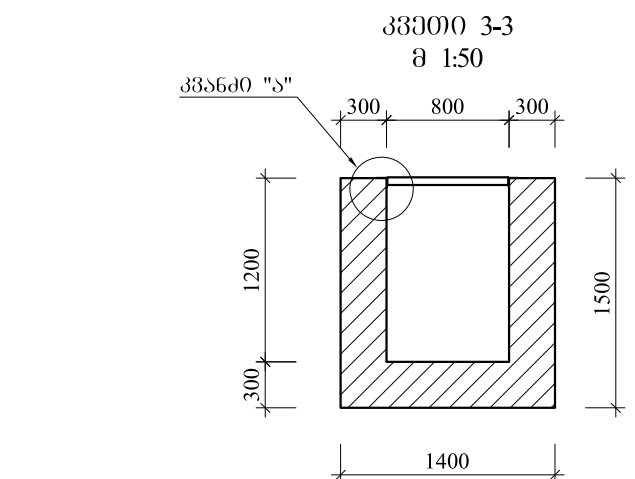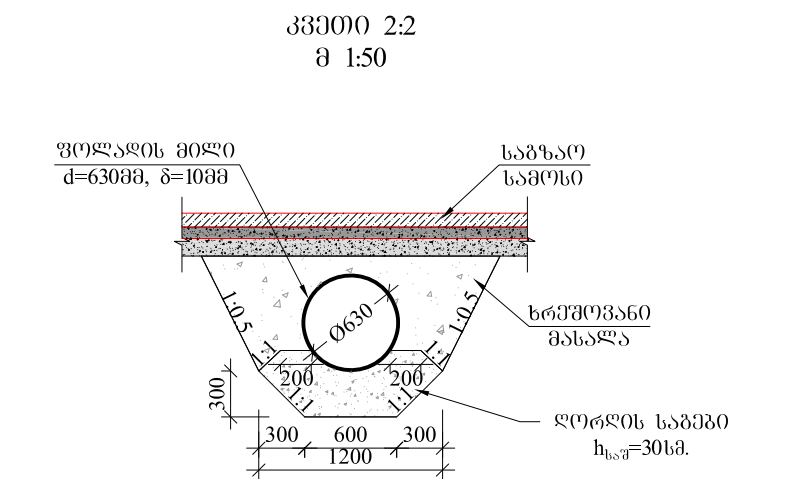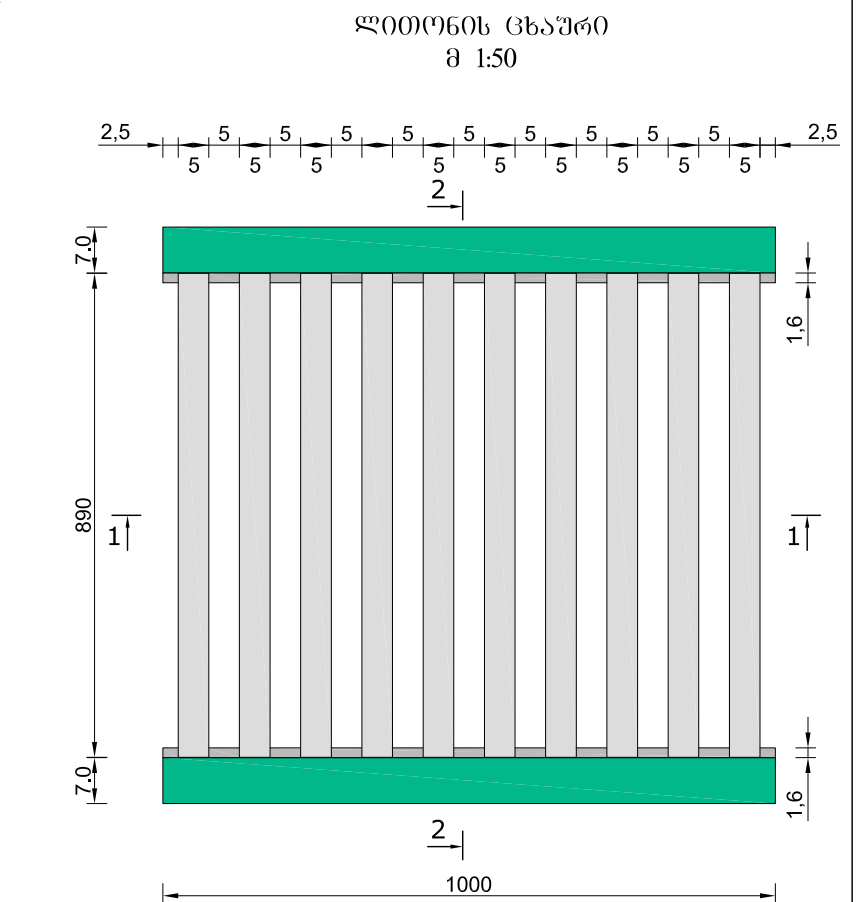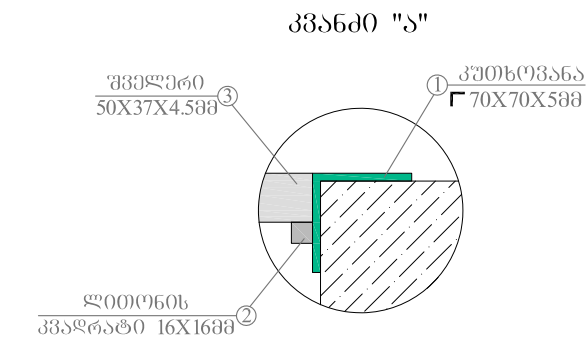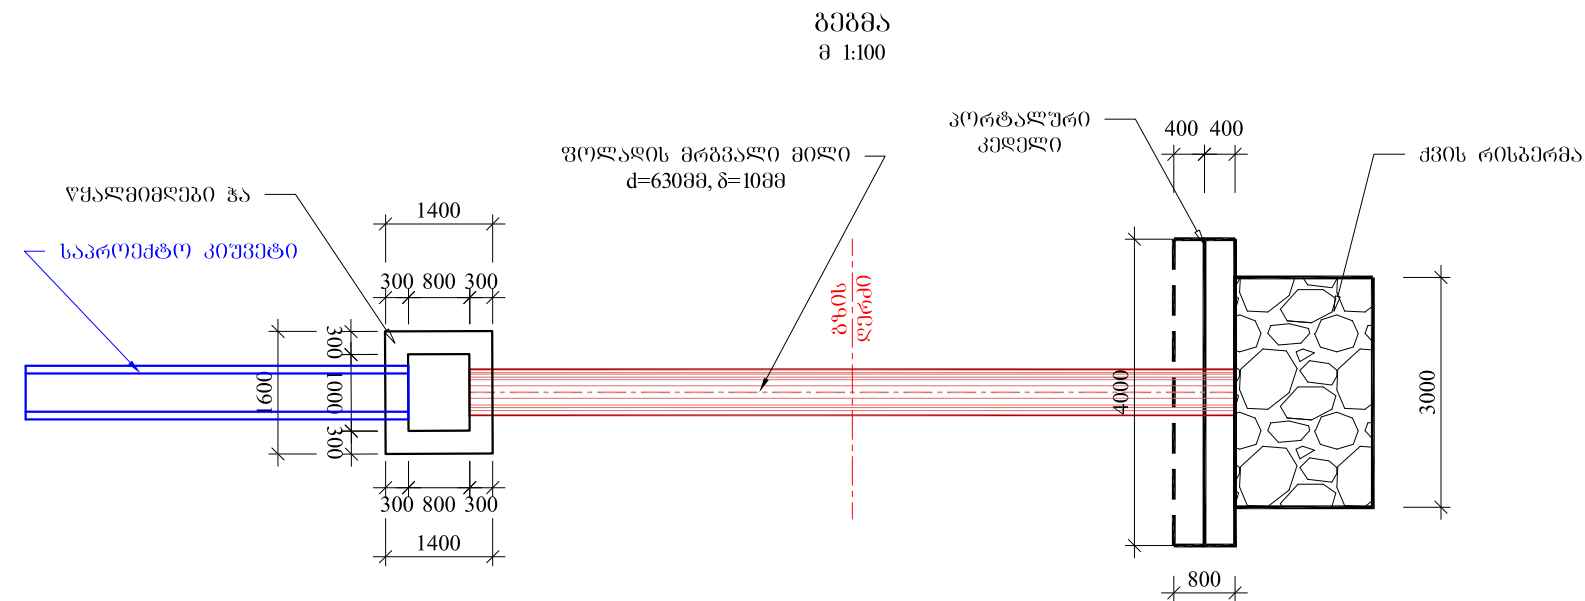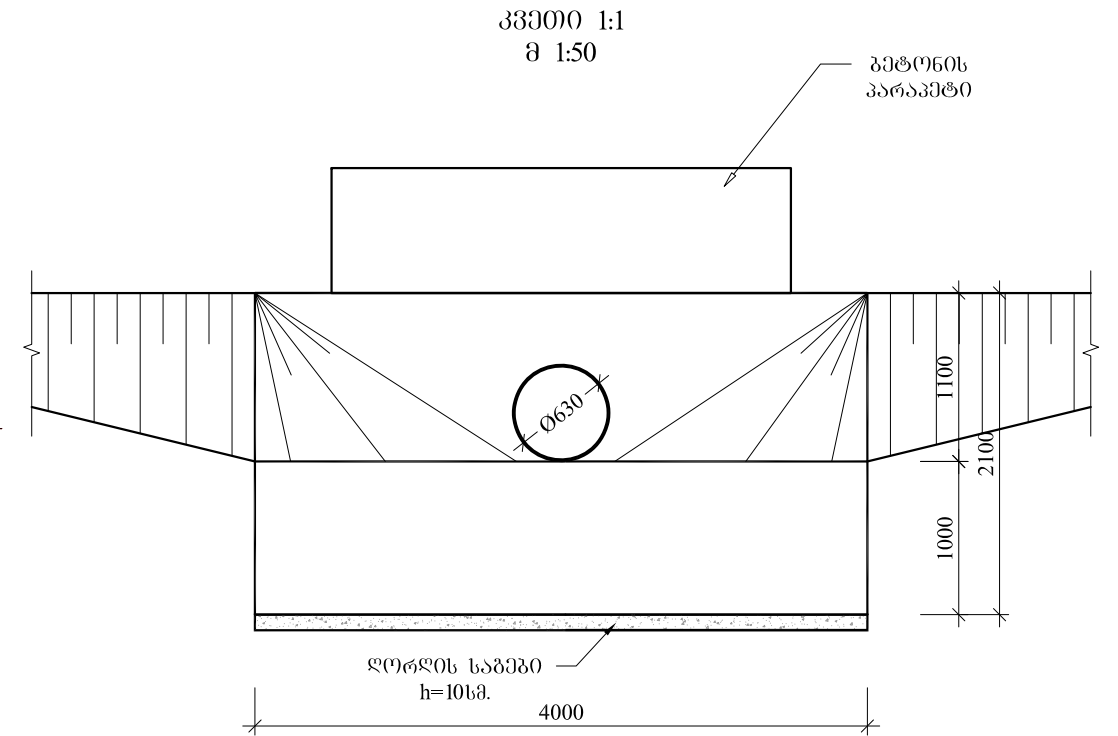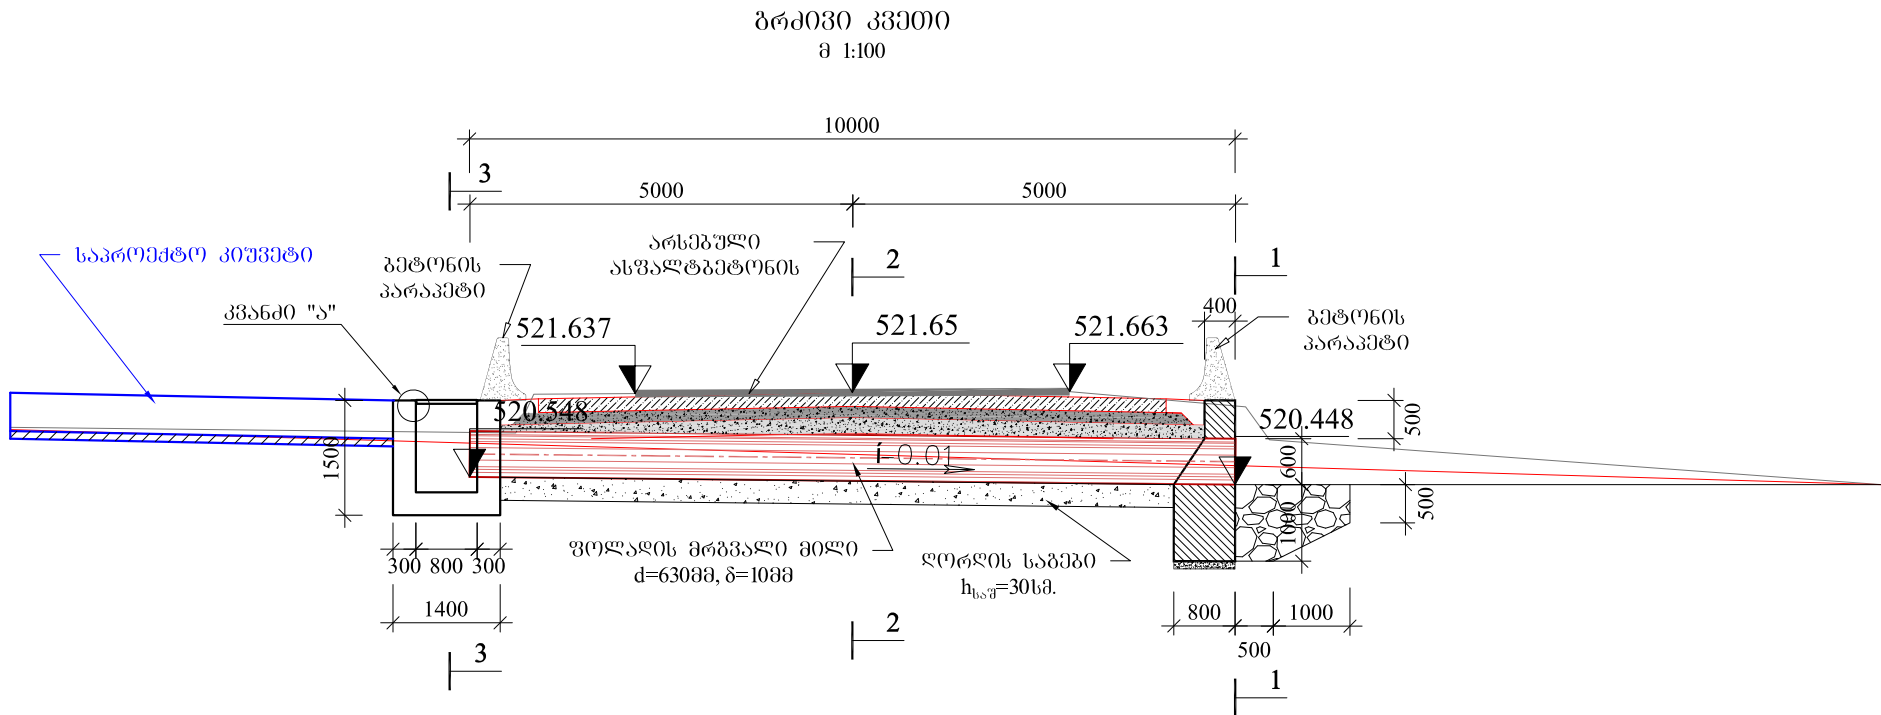

	შ.პ.ს. "ჯეი ემ ბი-ჯგუფი" საპროექტო, საკონსულტაციო და საინჟინერო კომპანია.	"J M B-GROUP" L.L.C. DESIGN, CONSULTING AND SUPERVISING COMPANY.	სოფ. კონდოლის შიდა საუბნო გზის (რკინიგზის უბანი) სარეაბილიტაციო სამუშაოები		მასშტაბი 1:100	
			ლითონის მრგვალი მილი d=630		თარიღი:	ოქტომბერი, 2021.
					ნახაზი:	№5 - 01
					TEL: (+995 591) 98-40-30, E-mail: JMB-GROUP@mail.ru	

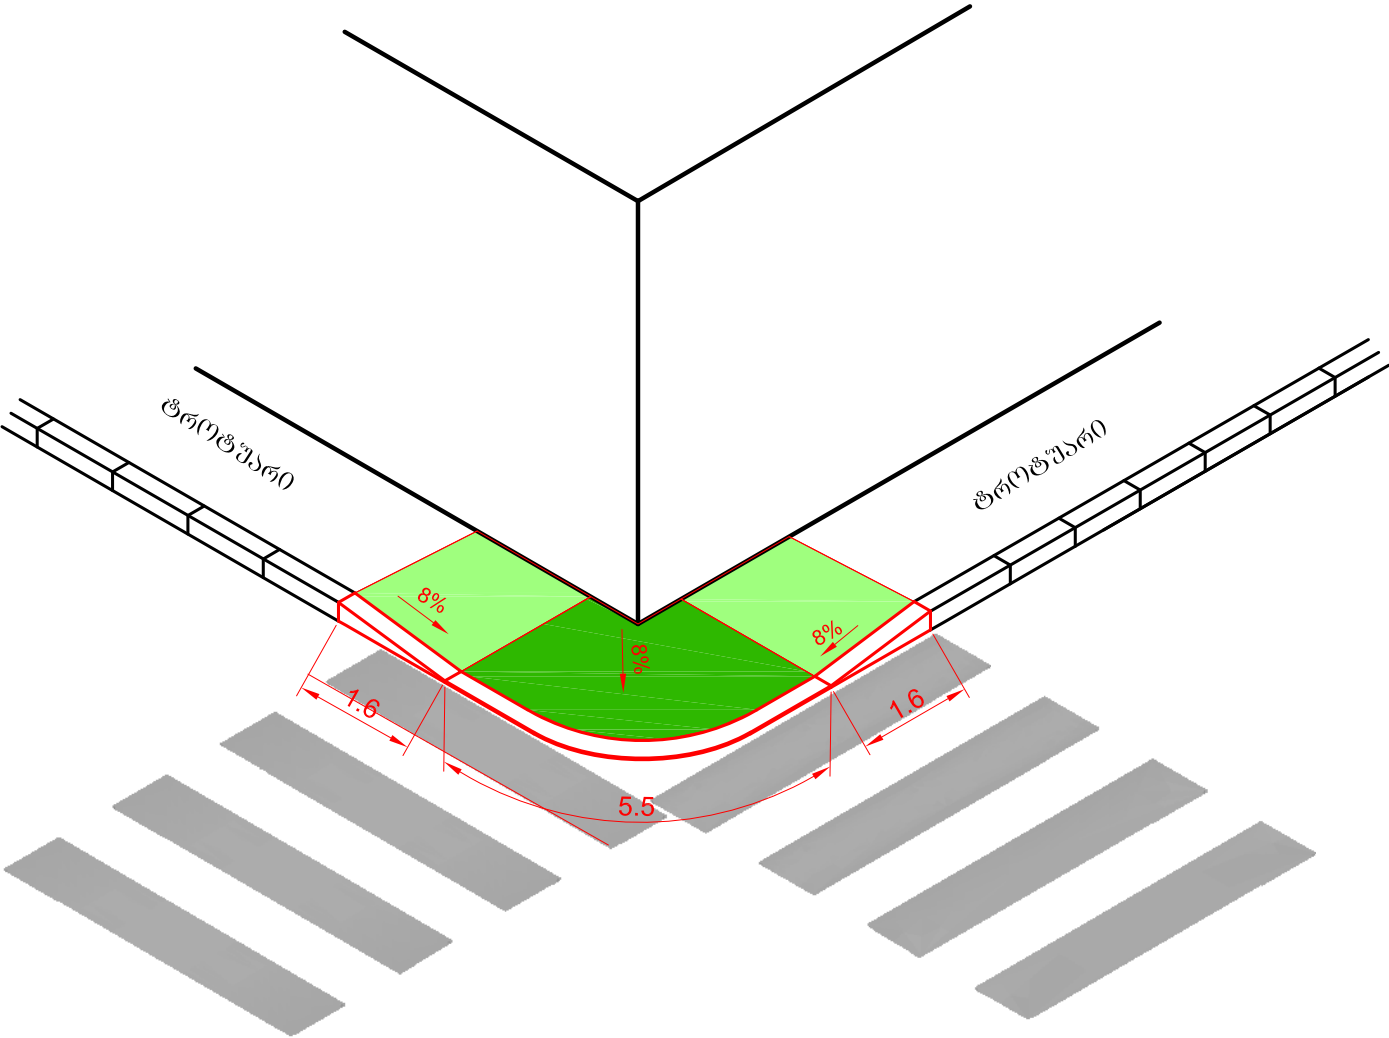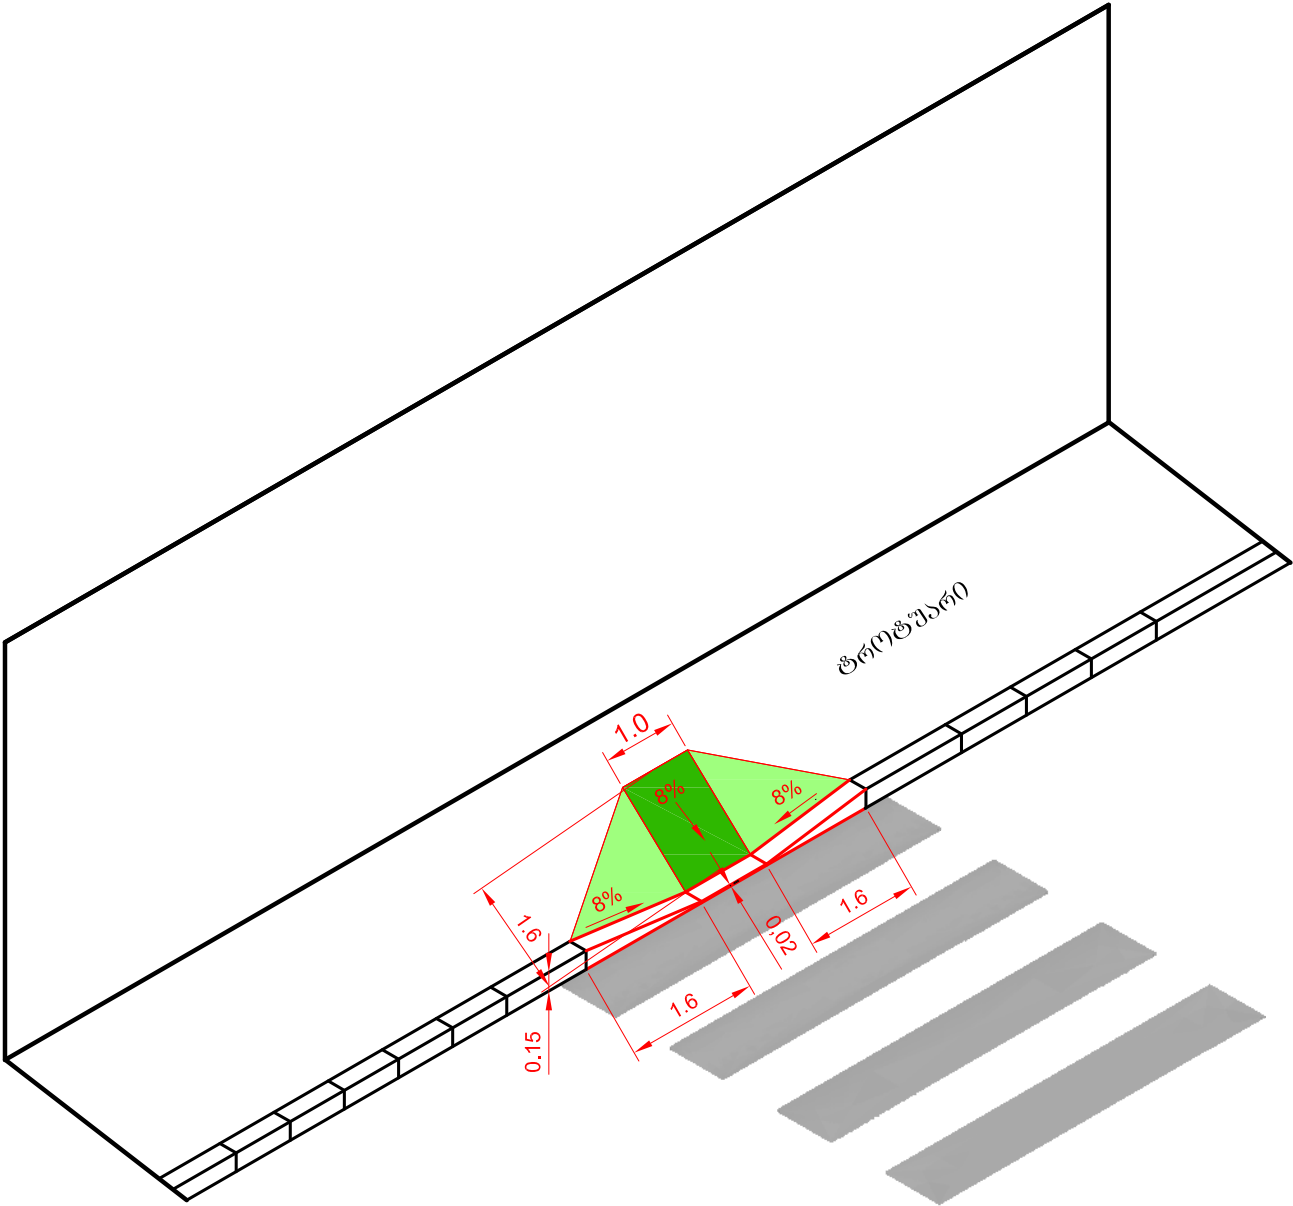

შენიშვნა:

- 1. ნახაზზე ზომები მოცემულია მეტრებში.
- 2. ეტლის ასსკლელი საგადასასვლელი მოედნის საპროექტო გეგმების შესაბამისად ყველა ძირითად გადსასვლელზე.



შ.პ.ს. "ჯეი ემ ბი-ჯგუზი"
საპროექტო, საკონსულტაციო და საინჟინერო კომპანია.

"J M B-GROUP" L.L.C.
DESIGN, CONSULTING AND SUPERVISING COMPANY.


TEL: (+995 591) 98-40-30, E-mail: JMB-GROUP@mail.ru

სოფ. კონდოლის შიდა საუბნო გზის (რკინიგზის უბანი) სარეაბილიტაციო სამუშაოები



ტროტუარები ეტლით ასსკლელის
ტიპიური ნახაზი

მასშტაბი 1:500	
თარიღი:	ოქტომბერი, 2021.
ნახაზი:	№7 - 01

შპს "ჯი მ ბ გ რ უ ჯ" შ 1:10

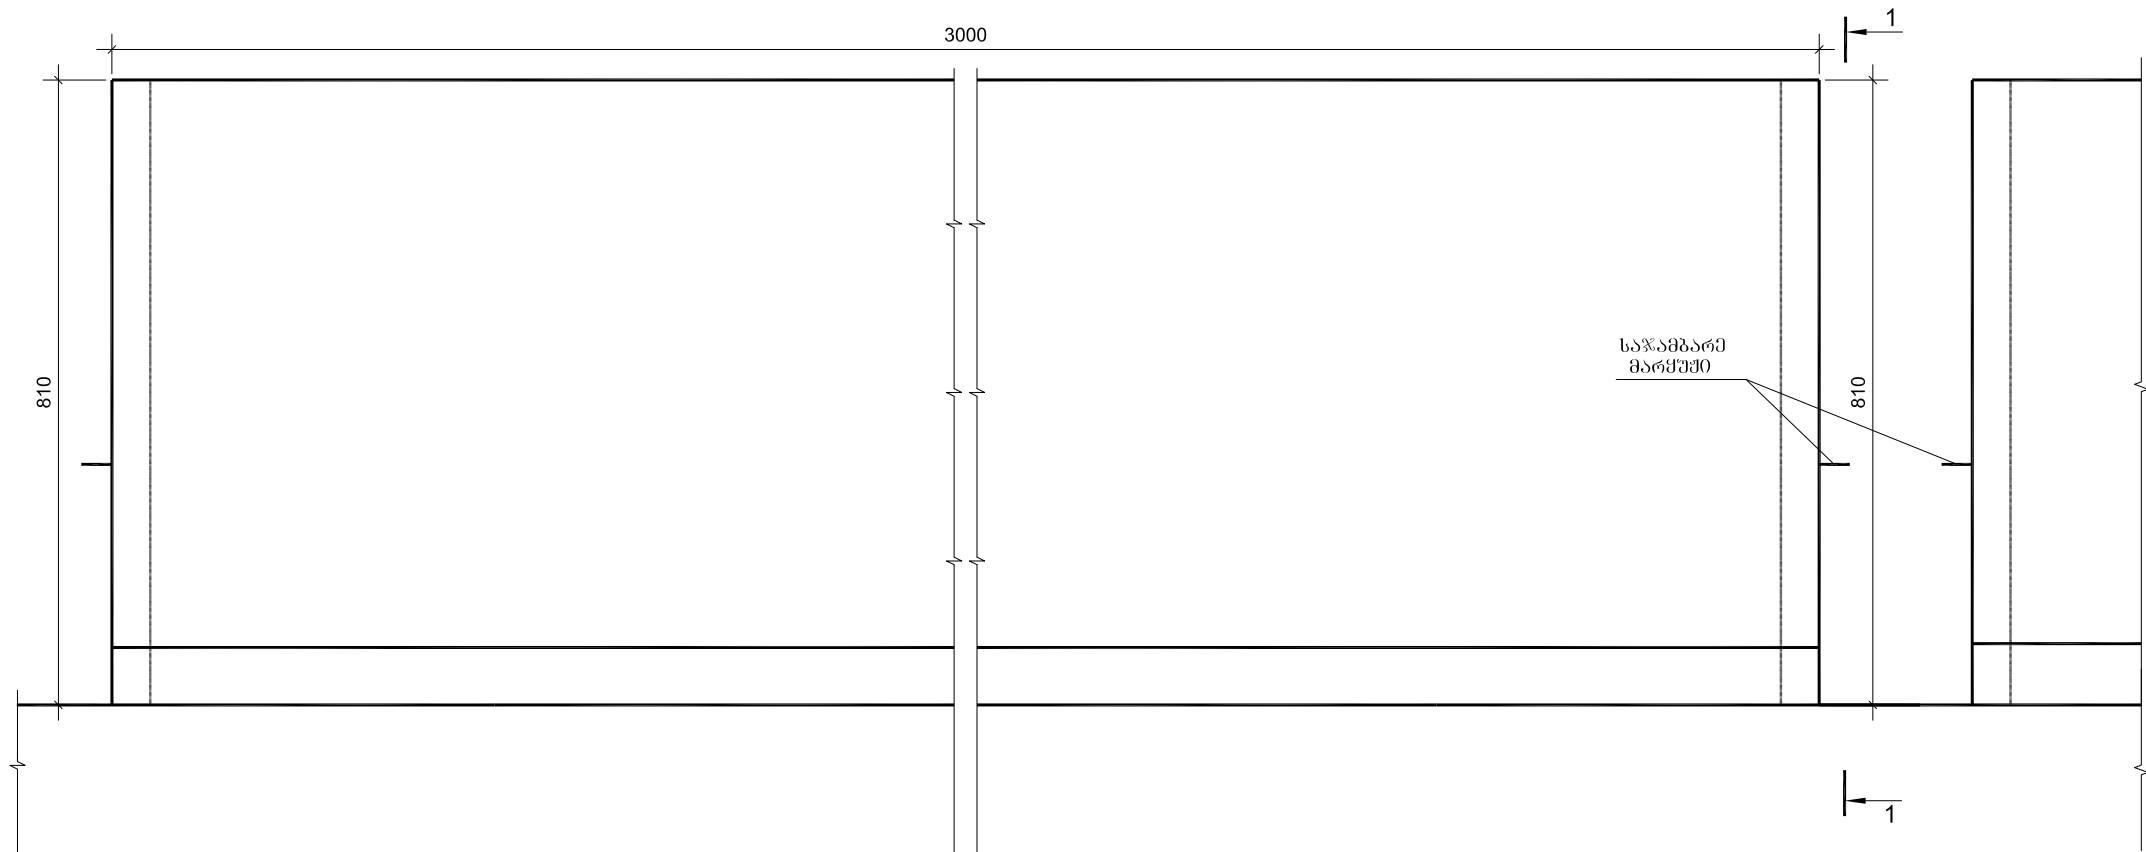

გეგმა შ 1:10
Plan Scale 1:10

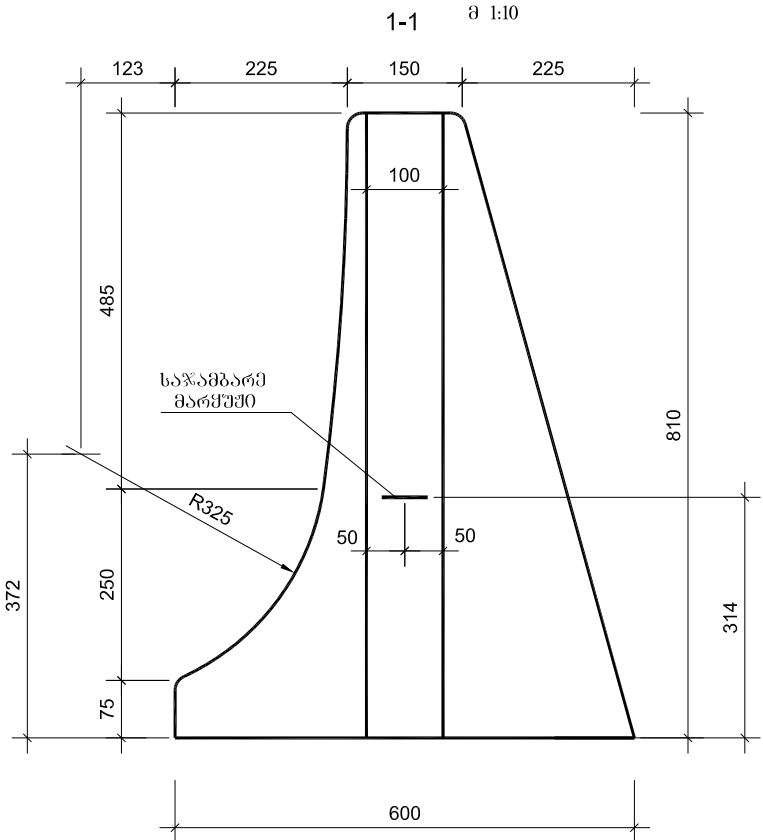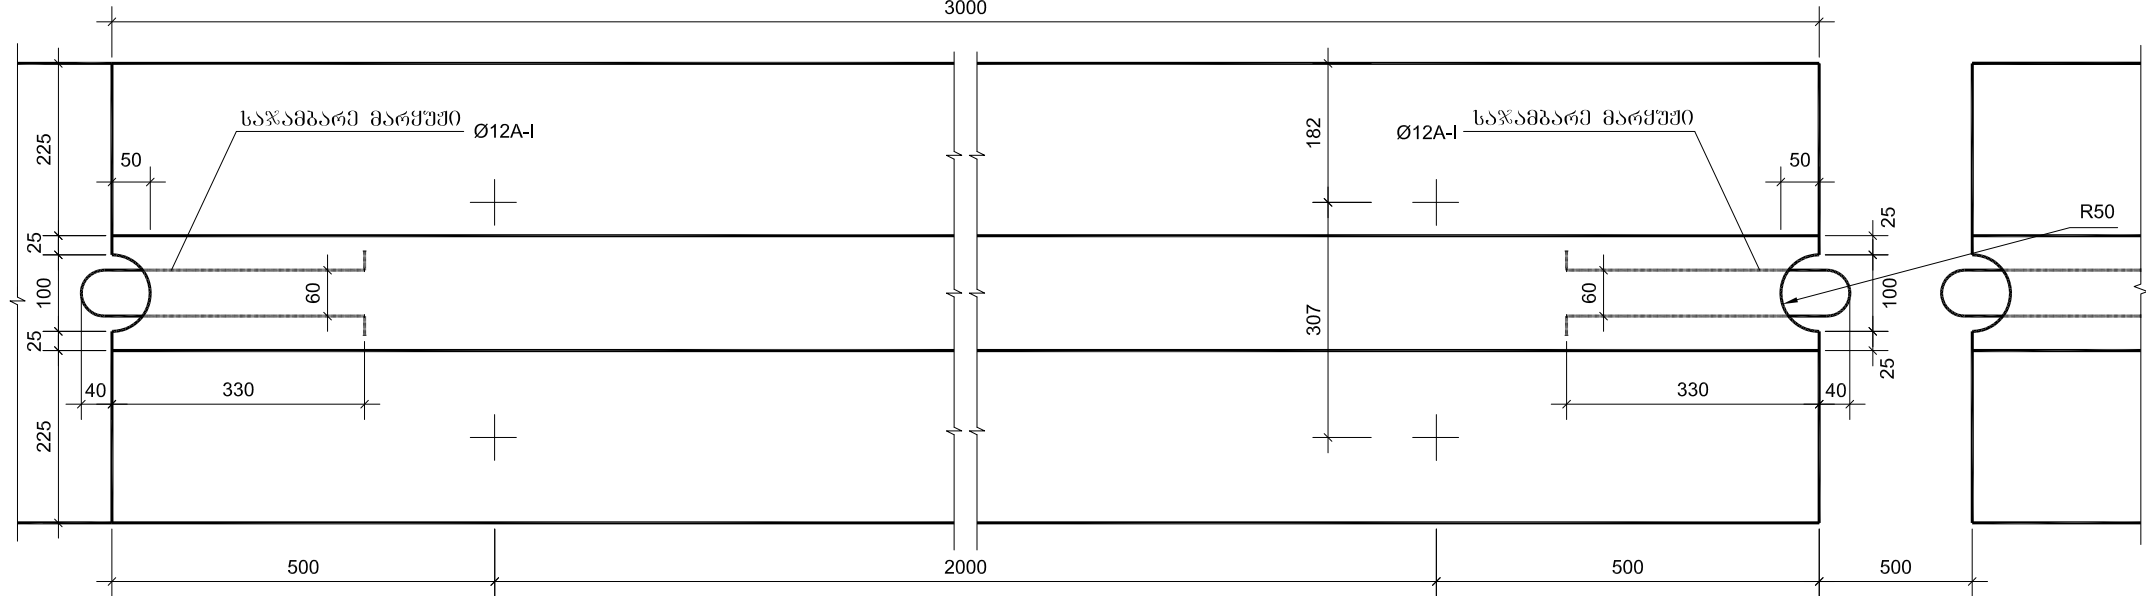

გეტონის მოცულობა ერთ გლოკზე

B35 F200 W6
V=0.77 მ³

შ ე ნ ი მ ე ნ ა

1. მონოლითური გეტონის პარამეტრი ეწევა ГОСТ 52289-2004, ГОСТ 52607-2006, ГОСТ 52721-2007 სტანდარტების მიუხედავად ან უნდა აკმაყოფილებდეს ევროსტანდარტების მიუხედავად EN 1317 - (1-5).
2. მაღალი მდგრადობის მქონე გეტონის ზღუდარი უნდა აკმაყოფილებდეს სტანდარტს EN 1317-4 (H1-B-W2)
3. ყველა ზომები მიცემულია მილიმეტრებში.



შ.პ.ს. "ჯი მ ბ გ რ უ ჯ"
საპროექტო, საკონსულტაციო და საინჟინერო კომპანია.

"J M B-GROUP" L.L.C.
DESIGN, CONSULTING AND SUPERVISING COMPANY.

TEL: (+995 591) 98-40-30, E-mail: JMB-GROUP@mail.ru


სოფ. კონდოლის შიდა საშენო გზის (რკინიგზის შიდა) სარეაბილიტაციო სამუშაოები

საპროექტო სპეცპროექტის გეტონის (ცალმხრივი 3მ) პარამეტრი

მასშტაბი 1:20

თარიღი: ოქტომბერი, 2021.

ნახაზი: №8 - 01

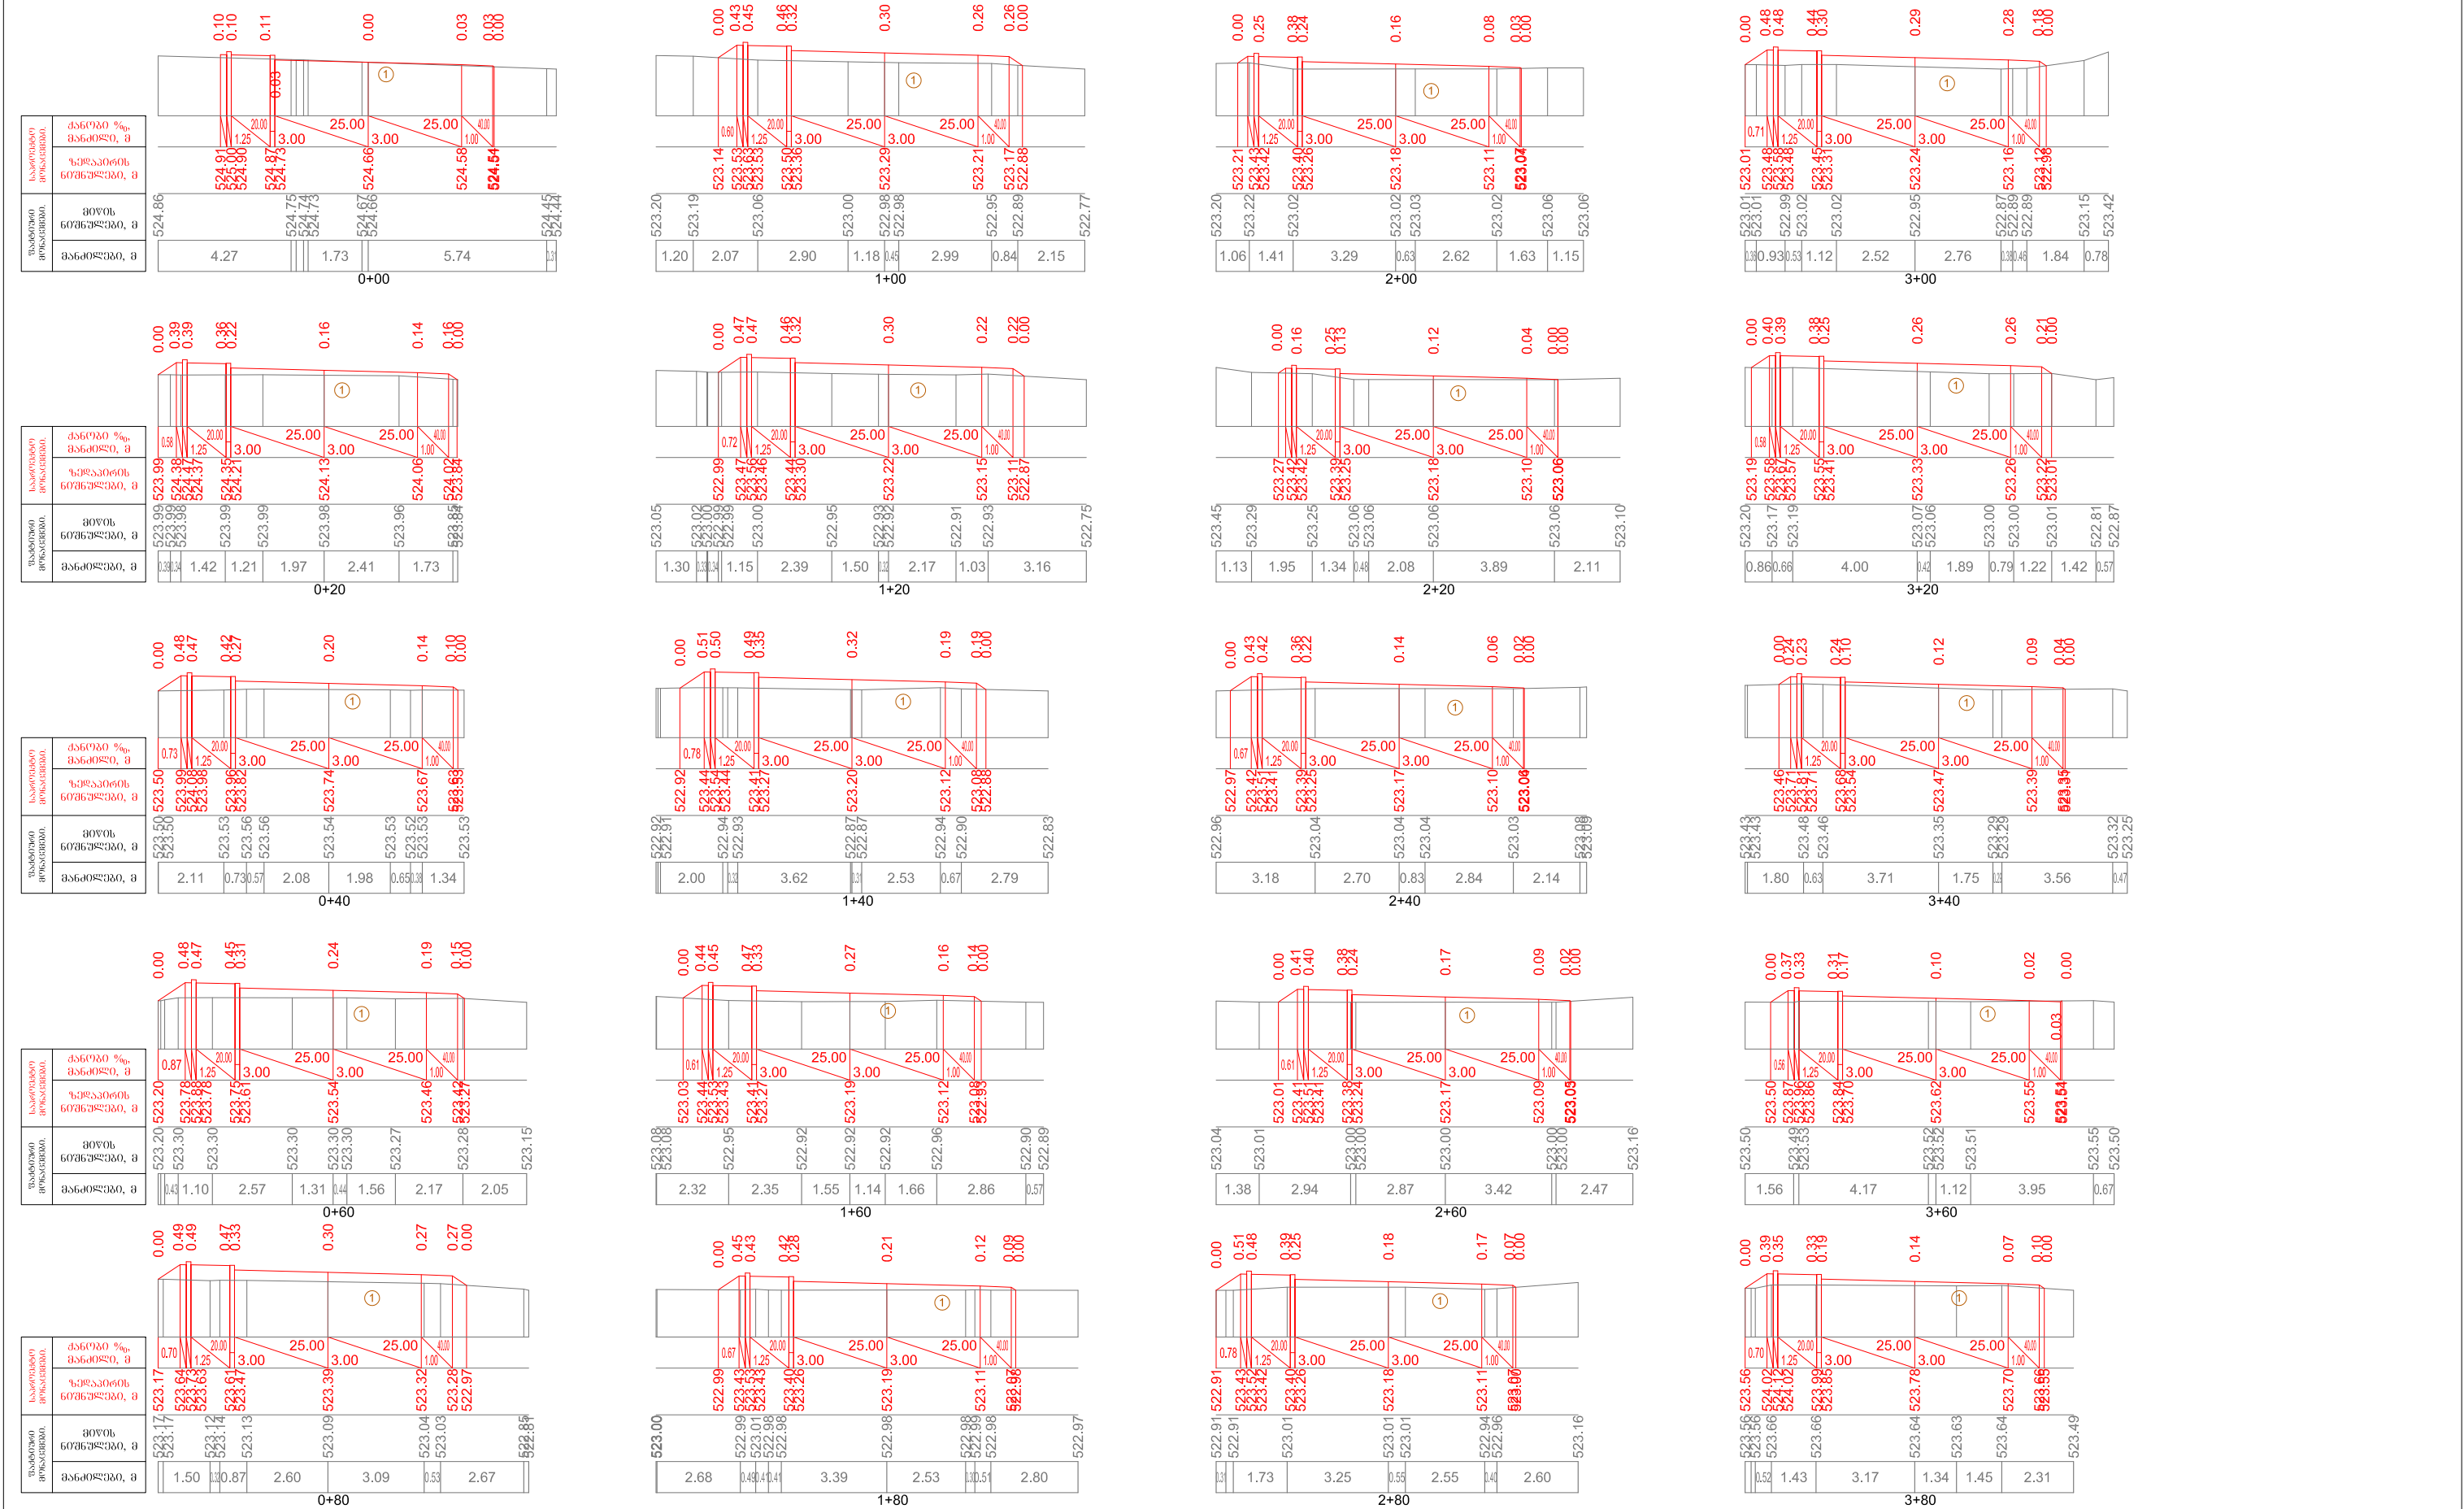

გეოლოგია: ① თიხნარი ყავისფერი, კენჭისა და ხრუმის 10%-ზე მეტი ჩანარებით, მაგარპლასტიკური კონსისტენციის. 33:III;

