



დ. თელავი, სოფ. კონდოლი

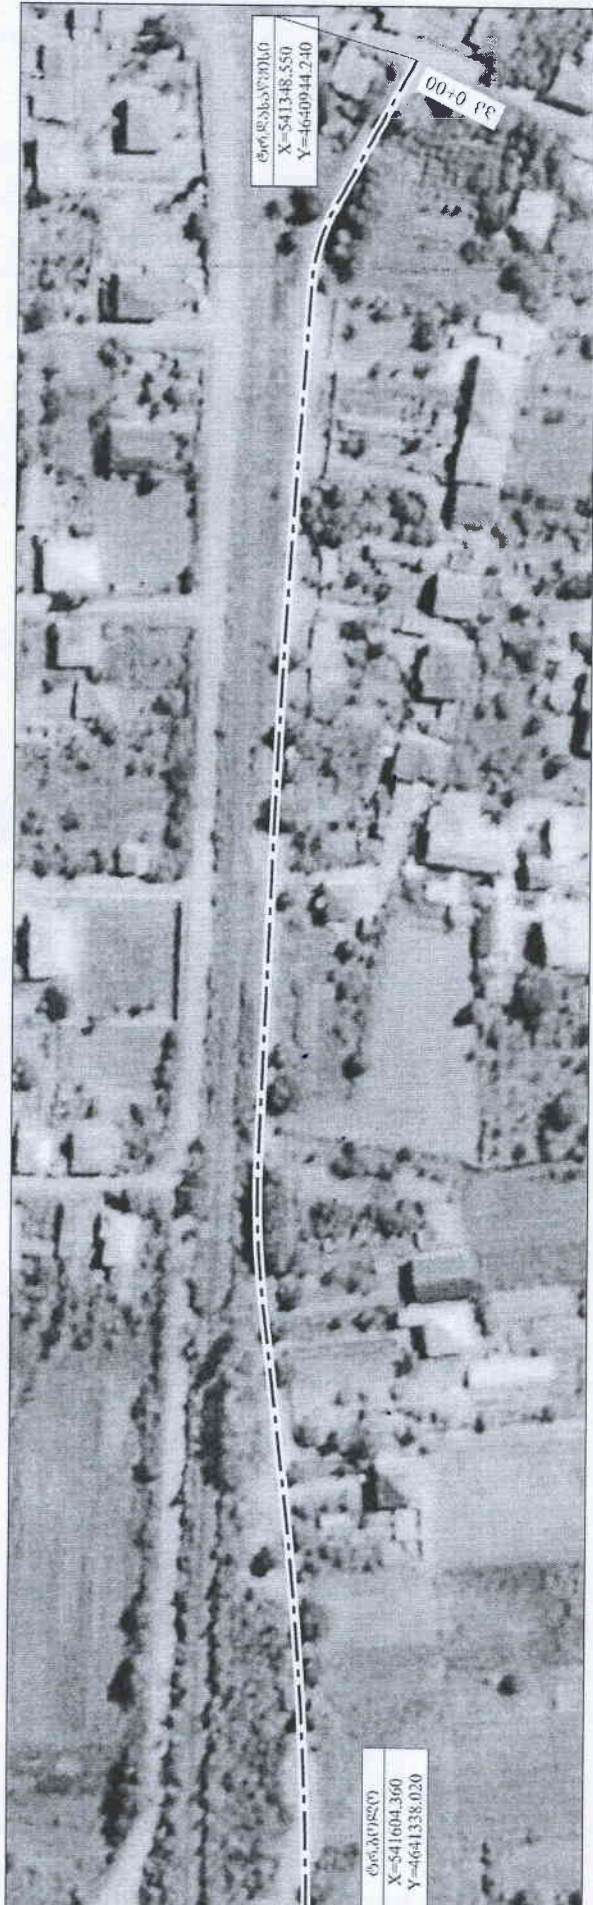

დ. თელავი

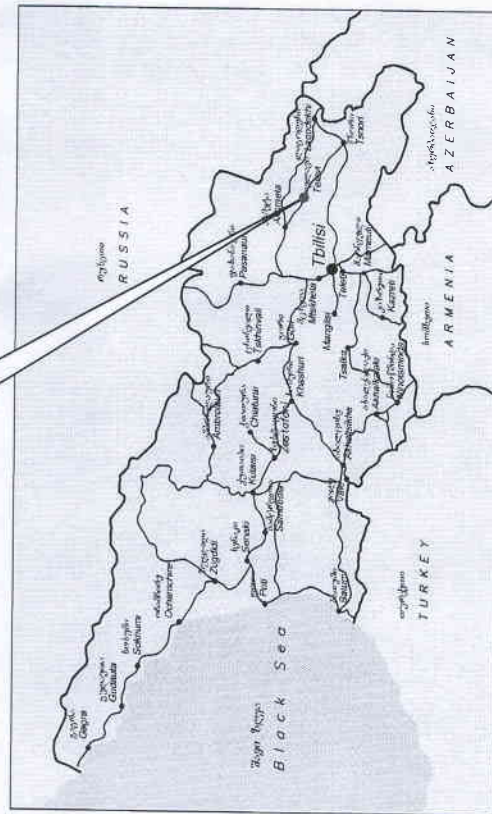

შპს. "ჯეო ემ გო-გოპუი"

საინჟინერო-კონსტრუქციო და საპროექტო კომპანია

"JMB-GROUP" L.L.C.
DESIGN, CONSULTING AND SURVEYING COMPANY.

სოფ. კონდოლის უბანში (თბილისის რაიონი) საავტომობილო გზის პროექტი

TEL: (+995 591) 94-46-30, E-mail: JMB-GROUP@mail.ru

ავტორიზაციის მოქმედების ვადის დასრულების თარიღი

მასშტაბი 1:1000

თარიღი 01.09.2021