



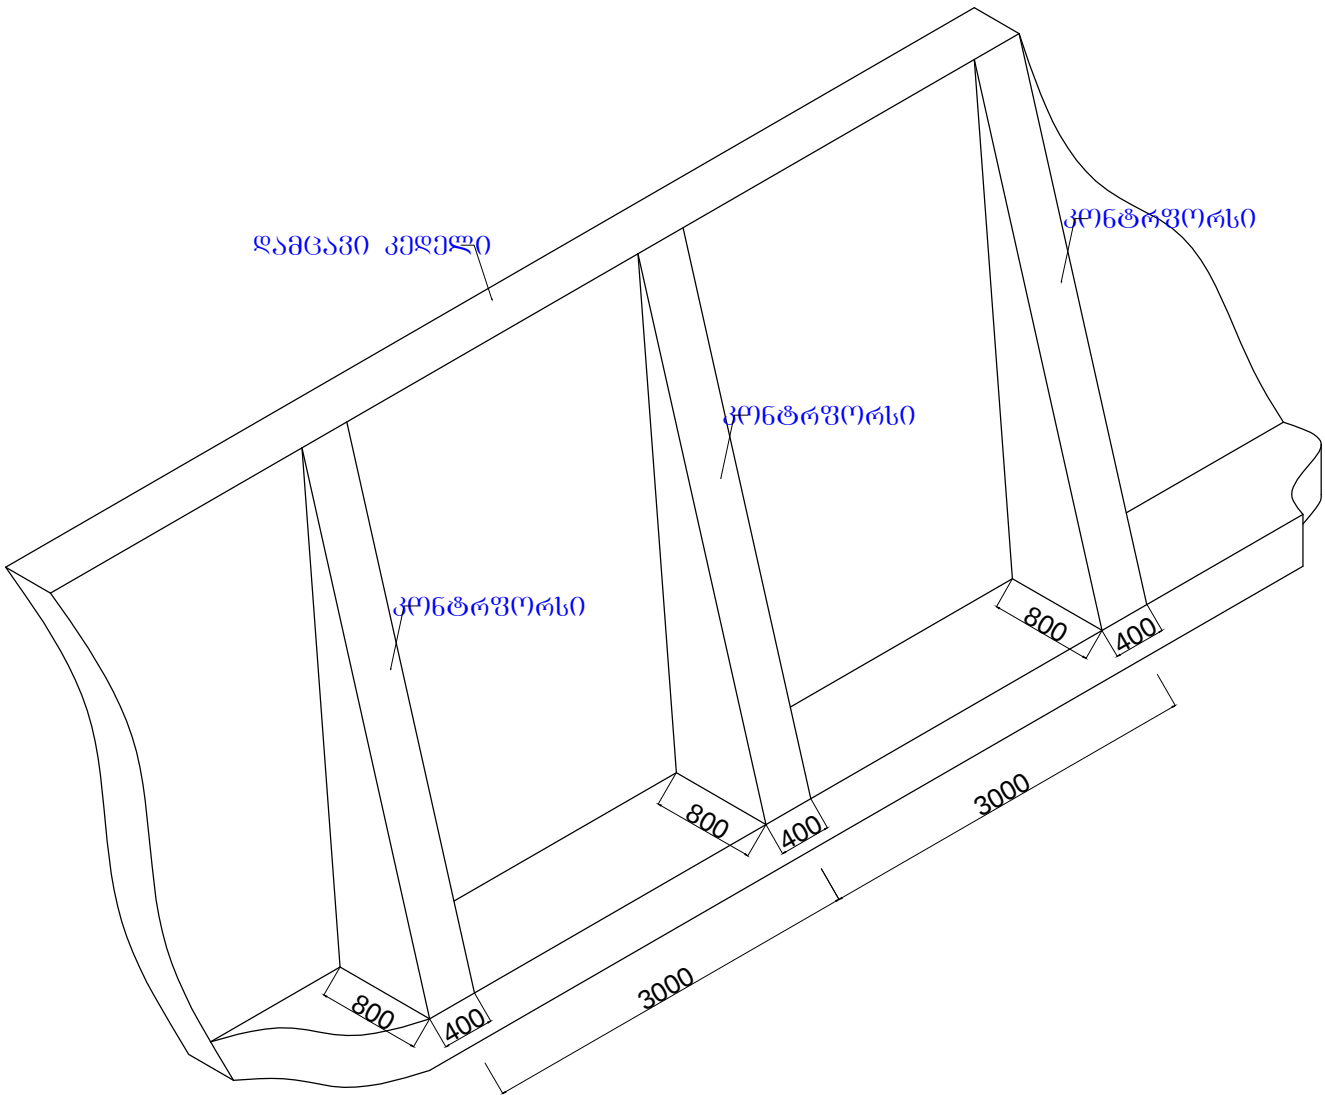

მთ. არქიტექტ.	ა. გადელაია		ობიექტის მდებარეობა: ქ. ბათუმი			დამკვეთი: ბათუმის მერია	
მთ. ინჟინერი	ლ. კვიკვირა		სტადია	მ.პ.		პროექტირება: შ.პ.ს. „სოზი-2005“ ს/კ 244685131 ქ. სოზი, ბერიას ქ. №7	
დირექტორი	ს. დოლბაია		თარიღი	ფურცლის №	სულ რაოდ.		

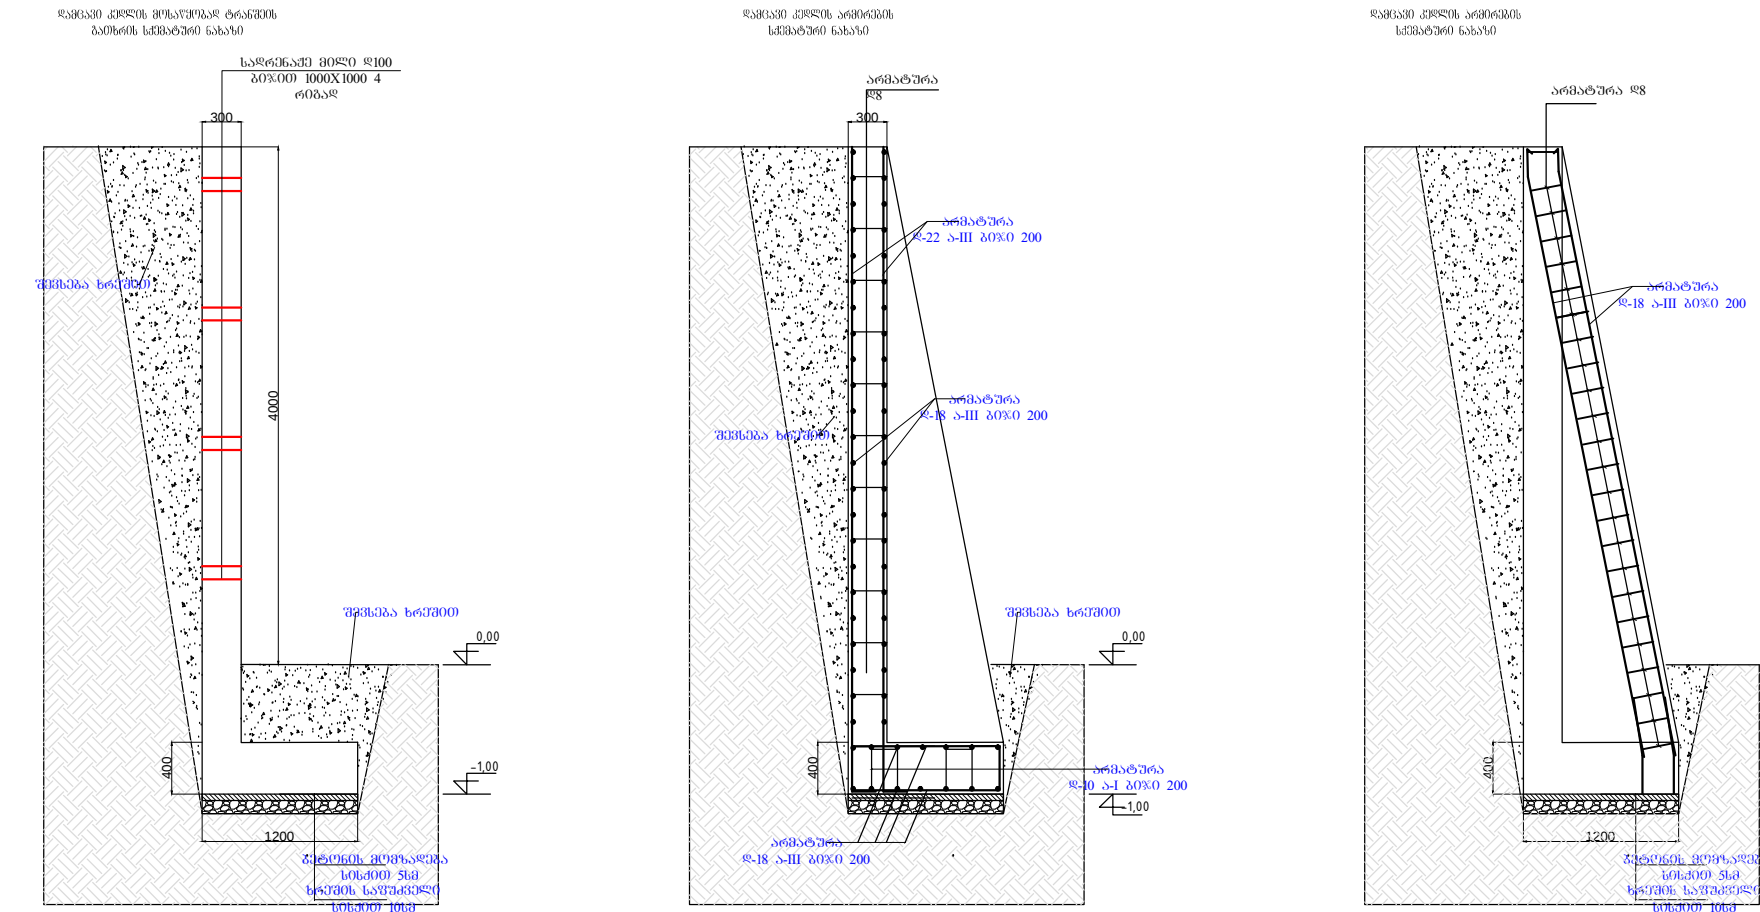

დამცავი კედლის ჯამური სიგრძეა 21 მ. კონტრფორსები მოწყობილია 3მ დაშორებით (8 ცალი) უშუალოდ კედელზე მიბრუნებით. დამცავი კედლის შემთხვევაში და კონტრფორსები არმატურა ღ22 ა III ღა ღ18 ა III განლაგდეს პიჯით 200 მმ. დამცავი კედლის ფილაში განლაგდეს ღ16 ა III არმატურის ბაღი ორი შრე ხოლო საშინტაჟო არმატურაბაღ გამოყენებულია ღ10 ა I არმატურა. კონტრფორსში განლაგდეს არმატურა ღ18 ა III 4 ლერო ხოლო შემკრავ არმატურებაღ გამოყენებულია ღ8 ა I არმატურა პიჯით 200 მმ. არმატურების გაღაღება განხორციელდეს 35X ზათივალისწინებით. ბეტონის მარცა გაანბაროშვებით მიღებულია 225. საღრენაჟი მიღები განლაგდეს პიჯით 1000X1000

სპეციფიკაცია		
პირობითი აღნიშვნები		
ობიექტის დასახელება		
თბილისი ქ.№60		
ობიექტის დასახელება ქ. გათუში		
დამკვეთი: ქ. გათუშის მერია		
პროექტირება: შ.პ.ს. „ხობი 2005“ ს/კ 244685131 ქ. ხობი, გერიას ქ. №7		
არქიტექტორი	ა. გაღელია	
მტ.ინჟინერი	ღ. კვიკინია	
ღირექტორი	ს. დოლბაია	
სტადია	მ. პ.	
თარიღი	ფურცელი	ფურცლები
ფორმატი A 3		