


ბათუმის მერია
ს/ზზა მარკოზ აჭარელის მე-3 შესახვევი №109

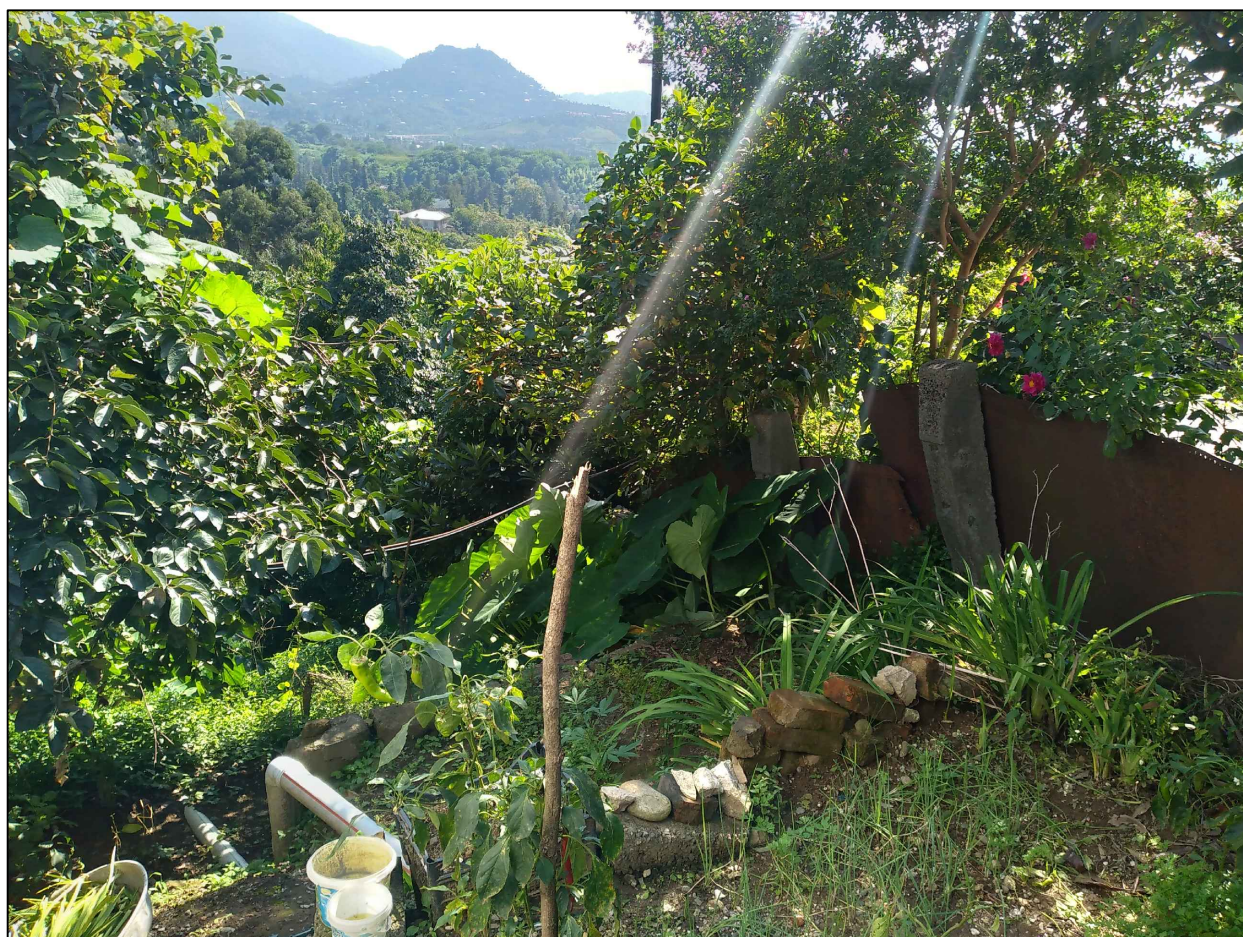

გათუმის მდინარე
ს/გზა მარკოზ აჭარელის მ-3 შესახვევი №109



საპროექტო ქვედა საყრდენი
კედლის მოწყობა $L=18.0$ მ $h=1.70 - 3.00$ მ

ს/გზა ქვეთარაძის ქუჩა

ს/გზა მარკოზ აჭარელის ქუჩა

02

ს/გზა გათუმი - მახინჯაური

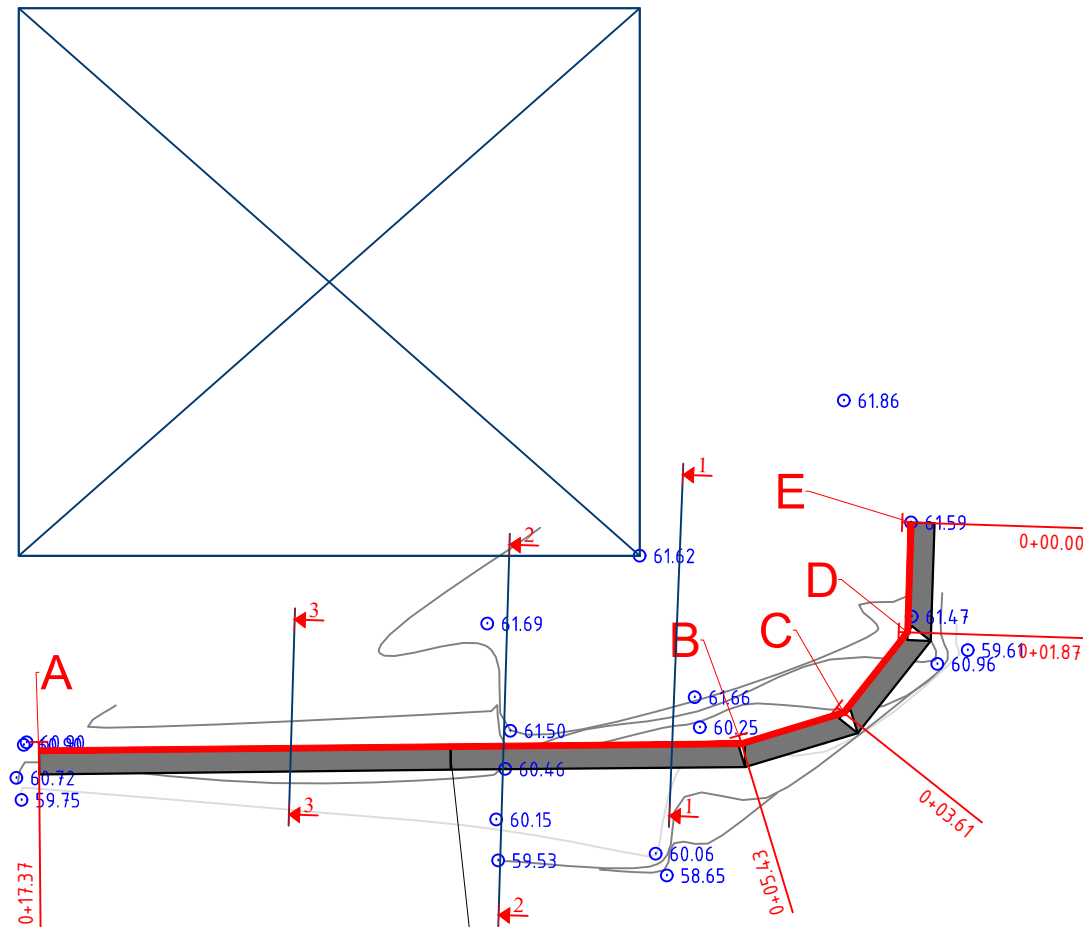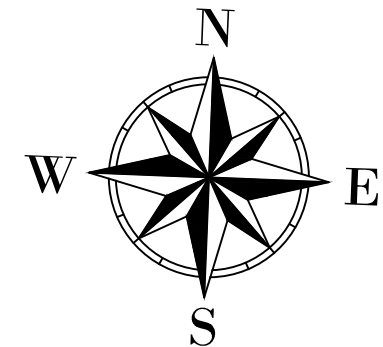

საპროექტო ქვედა საპროექტო
კედლის მოწყობა L=18.0 მ h=1.70 - 3.00 მ


კედლის
კოორდინატთა უწყისი

- A - X-224481.0497
Y-4618126.9155
- B - X-224492.9955
Y-4618127.0385
- C - X-224494.7346
Y-4618127.5663
- D - X-224495.8176
Y-4618128.9320
- E - X-224495.8789
Y-4618130.7990

კოორდინატები მოცემულია
UTM,WGS84 - zone 38

შ.პ.ს. "ერექტი"			2021	
ა(ა)იპ „საქალაქო ინფრასტრუქტურისა და კეთილმოწყობის სამმართველო“, მარკოზ აბაშელის მე-3 შესახვევი №109				
გეგმა	მ-1:75	დირექტორი		განდირაძე
	ფურც.№1			

შ ა ნ ა ლ ი

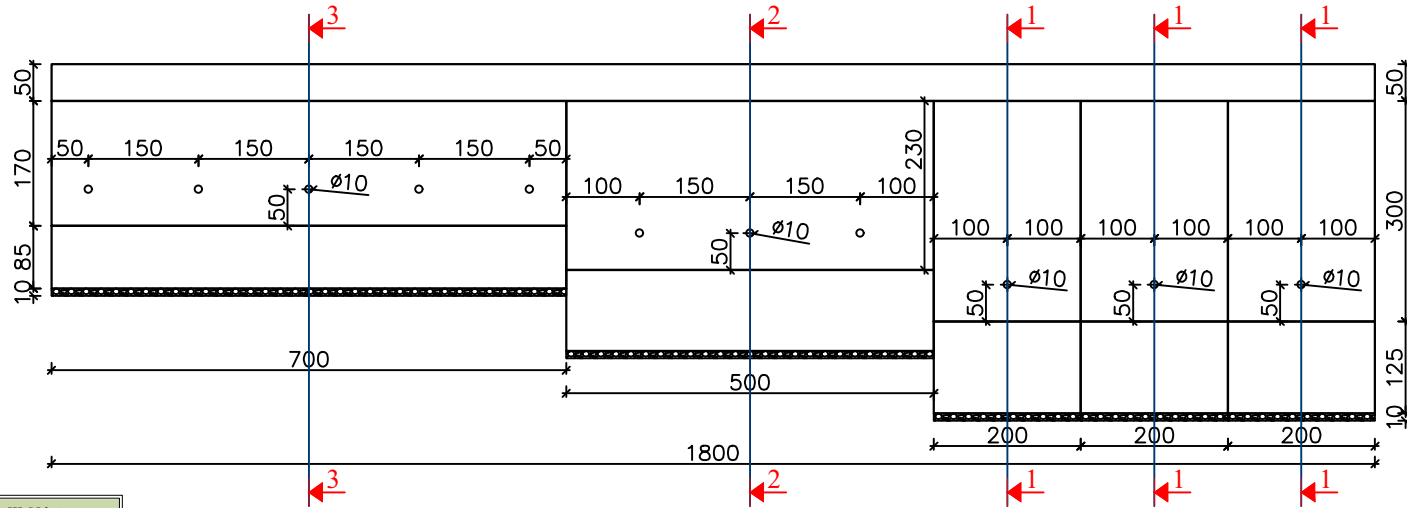

გეტიონის მოცულობა




ტანო: 38.33 მ³

ფუნდამენტი: 29.33 მ³

ჭ რ ი ლ ი 3-3

ჭ რ ი ლ ი 2-2

ჭ რ ი ლ ი 1-1

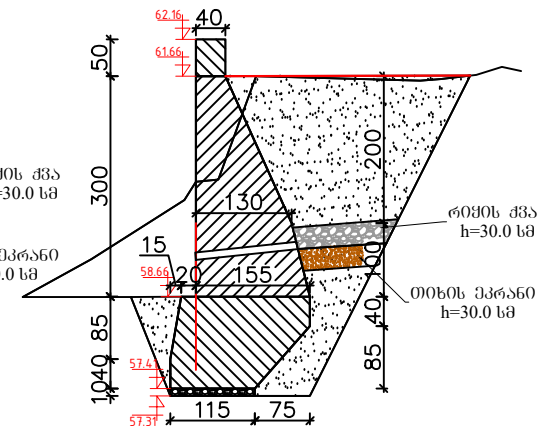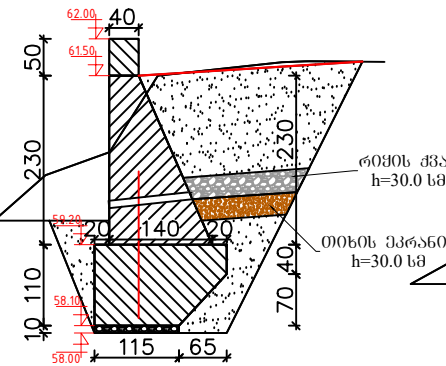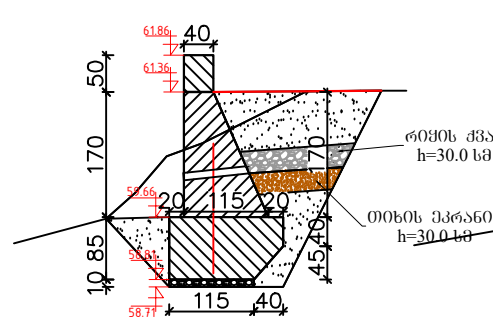

შ.პ.ს. "პროექტი"			2021	
ა(ა)იპ „საქალაქო ინფრასტრუქტურისა და კეთილმოწყობის სამმართველო„ მარგოზ ავარდის მუ-3 ფსახვევი №109				
ფასადი	მ-1:50	ღირებუტორი		ბნაღირაძე
	ფურც.№2			