



საცრემლის მოწყობის კვანძი

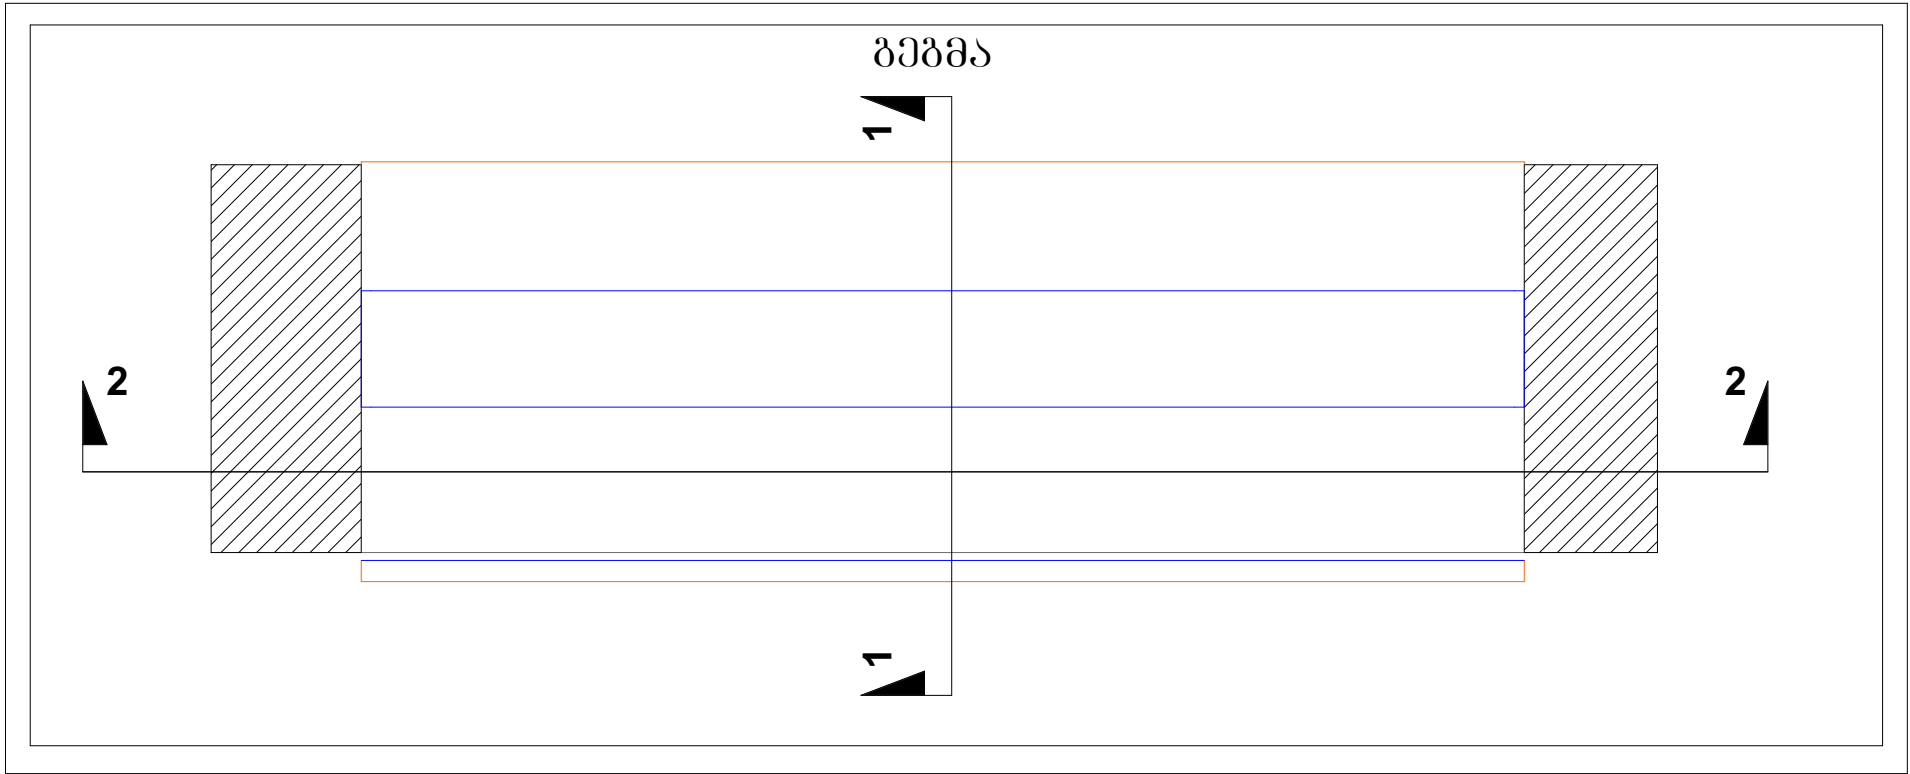

ჭრილი 1-1

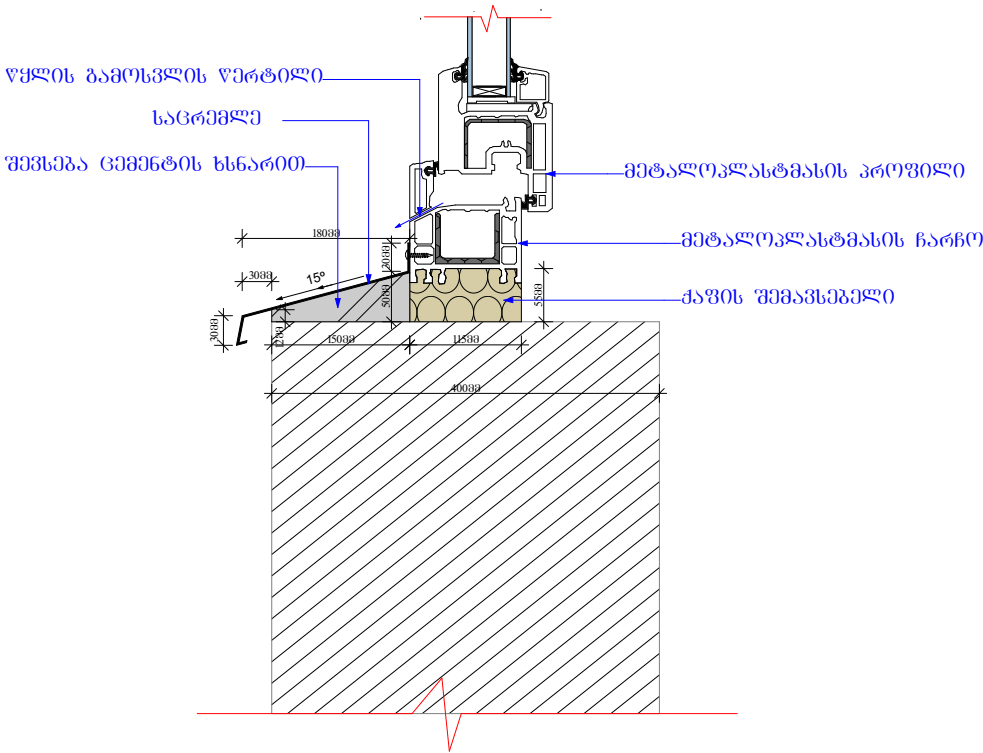

ჭრილი 2-2

