

ხელოვნურ საზარიათ კომბინირებული
სკორტული მოქმადანი
12X24

**q. Tbi l isis sa j a r o s k o l e b S i m o s a w y o b i R i a s p o r t u l i m o e d n i s
t e q n i k u r i m a x a s i a T e b l e b i**

s p o r t u l i m o e d a n i u n d a i y o s R i a t i p i s , k o m b i n i r e b u l i
(m i n i f e x b u r T i , k a l a T b u r T i , f r e n b u r T i) x e l o v n u r s a f a r i a n i m o e d a n i .

x e l o v n u r i s a f a r i u n d a a k m a y o f i l e b d e s S e m d e g p a r a m e t r e b s :

x e l o v n u r i s a f a r i s m a s a l a : s i n T e t i k a ;

R e r o s (Z a f i s) s i g r Z e : 20 m m ;

x a l i C i s f e r i : m w w a n e (S e s a Z l e b e l i a S e u T a v s d e s
d a m a t e b i T e r T i f e r i S e m s y i d v e l
o r g a n i z a c i a s T a n S e T a n x m e b i T) ;

x a z e b i s f e r i : T e T r i / y v i T e l i ;

m w a r m o e b l i s g a r a n t i a : e q s p l u a t a c i i s p i r o b e b i s d a c v i s
S e m T x v e v a S i - m i n i m u m 2 w e l i .
s a g a r a n t i o m o m s a x u r e b a u n d a
u z r u n v e l y o s S e m s r u l e b e l m a
o r g a n i z a c i a m . m i s a R e b i a T u
t e n d e r S i m o n a w i l e o r g a n i z a c i a
w a r m o a d g e n s m w a r m o e b l i s m i e r
g a c e m u l i s a g a r a n t i o
p e r i o d i s a g a n g a n s x v a v e b u l v a d a s
(a r a n a k l e b 2 w l i s a d a a r a u m e t e s
m w a r m o e b l i s m i e r g a n s a z R v r u l i
s a g a r a n t i o p e r i o d i s a) .

d a m a t e b i T , t e n d e r S i m o n a w i l e m u n d a w a r m o a d g i n o s :

- x e l o v n u r i b a l a x i s s a f a r i s m c i r e z o m i s n i m u S i ;
- m w a r m o e b e l i q v e y n i s S e s a b a m i s i o r g a n o s m i e r g a c e m u l i x e l o v n u r i
b a l a x i s s a f a r i s x a r i s x i s S e s a b a m i s o b i s s e r t i f i k a t i ;
- S e m s y i d v e l i u f l e b a m o s i l i a , w a r m o d g e n i l i n i m u S i s a d a
s e r t i f i k a t S i m i T i T e b u l i x a r i s x i s S e s a b a m i s o b i s , a g r e T v e
d a g e b u l i x a l i C i s a d a w a r m o d g e n i l i n i m u S i s i d e n t i f i c i r e b i s
d a d g e n i s m i z n i T , s a b o l o o a n g a r i S s w o r e b a n d e g a n a x o r c i e l o s
s a e q s p e r t o S e m o w m e b a .

m o e d a n i u n d a a k m a y o f i l e b d e s S e m d e g p a r a m e t r e b s :

m o e d n i s a T v i s g a n k u T v n i l i t e r i t o r i i s m o m z a d e b i s , b a l a s t i s a d a R o r R i s
S e t a n i s a d a g a s w o r e b i s S e m d e g m o i W i m e b a q v i S a - c e m e n t i s f e n a 70 m m - i s

სისკიტ (betoni m-200). მიღებული კონსტრუქციული ზედპირზე, რომლის განობა 0,5% ყოფილიყო გადაყვანის მიმართულებით, იგება ხელოვნური ბალახის საფარი.

სტანდარტული კალათბურთის ფარი: რა სპორტული მოედნებისთვის განკუთვნილია კალათბურთის ფარი (105X180 სმ) კომპლექტში (ფარი, რგოლი და ბაძე). საყრდენი კონსტრუქცია ლიტონის კვადრატული მილი 100X100 მმ (კედლის სისქე 6 მმ);

ფეხბურთის კარი: ზომა: 200X300 სმ, მასალა: d=80 მმ ლიტონის მილი, აბრეშუმის ზაფის ბადით;

ფრენბურთის კაუჩი; მოედნის გრძივი მხარეებზე, ცენტრალურ დგარებზე, 240 სმ სიმაღლეზე მაგრდება კაუჩის ფრენბურთის ბადისათვის.

რობე: მოედნის პერიმეტრზე მოწყობილი ბეტონის (m-250) არმირებული (d=10 მმ) საჭიკველსი მაგრდება ლიტონის კვადრატული მილი 80X80 მმ (კედლის სისქე 5 მმ) დგარები ზეჭიკველის (ცოკლის) პირიდან სიმაღლით 4,0 მ, რომლებიც ჰორიზონტალური გამბრუნების ორი პარალელური რიგის სედუბეიტ უერთდება ერთმანეთს;

სემოსარობი ბაძე: რობის მათლის კონსტრუქციებზე იწებება პლასტმასის გარსით იზოლირებული ლიტონის ბაძე (უკრის ზომები არაუმეტეს 40X40 მმ), ხოლო რობის მთელი პერიმეტრზე 5 პარალელური რიგად იწევა მასალისაგან დამზადებული ბაგირი, რომელზეც მაგრდება ბაძე;

ბადის სიმაღლეა 4 მეტრი (უწყვეტი ნაგსოვი, გადამის გარეზე, 3 მმ-იანი მავთულით (pvc-ტი დაფარული, ხოლო pvc-ს გარეზე ლიტონის მავთულის სისქე 2 მმ).

Seni Svna: saWi roebis SemTxvevaSi moedanis SesasvlelSi moewyos SezRuduli unarebis mqone pirTaTvis pandusi normebis sruli dacvit.

moednis Sesasvlel kars zemoT magrdeba liTonis abra (40X30 sm) moednis usafrTxoebis dacvisa da eqspluataciis wesebis CvenebiT:


`sportuli moednis usafrTxoebis dacvisa da eqspluataciis wesebi


dauSvebelia:


- sportuli moednis Robis, kalaTburTis farebisa da fexburTis karebis konstruqciebze aZroma da maTi dazianeba;
- moednis xelovnur safarze fexsacmlita da sarWebiani bucebiT TamaSi;
- moednis danagvianeba.
gTxovT, daicvaT aRniSnuli wesebi.


"skolis direqcia~

satendero xarjTaRricxva warmodgenili unda iqnes rogorc dokumenturi, aseve aucileblad elektronuli versiis saxiT. Sevsebuli satendero xarjTaRricxva CD diskIT ganTavsebuli unda iyos beWeddasmul konvertSi, sxva dokumentaciasTan erTad.

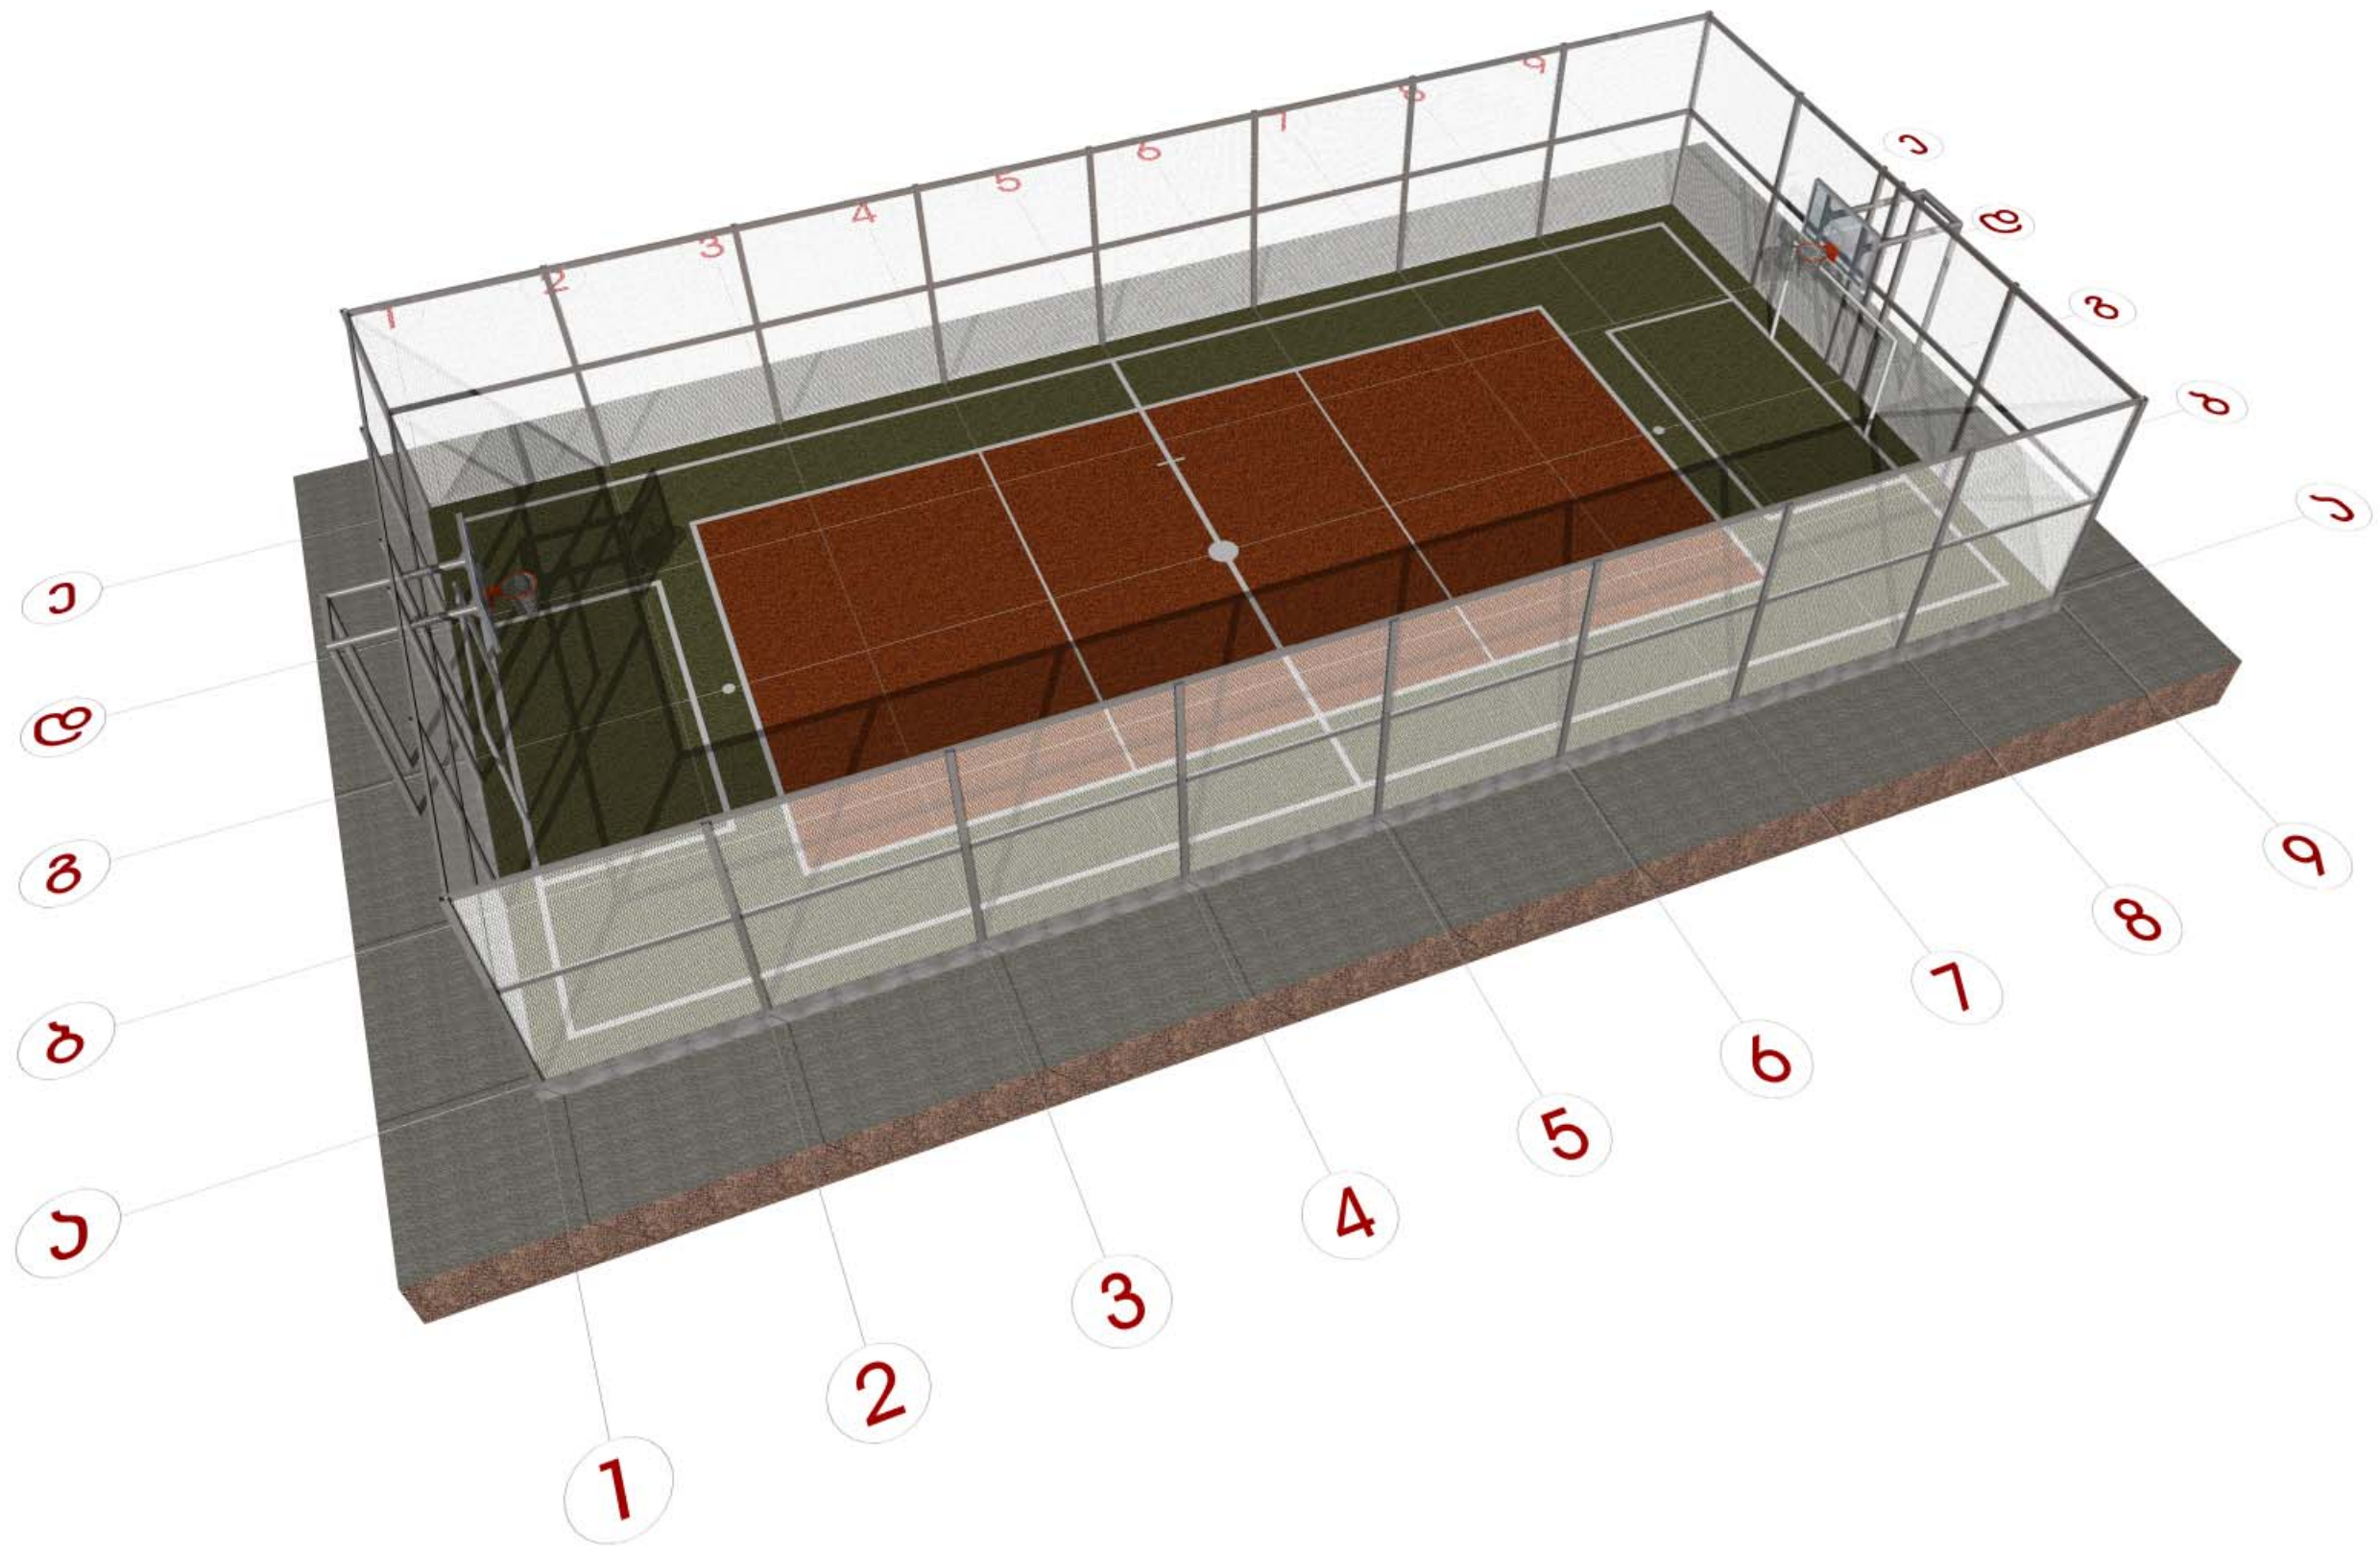

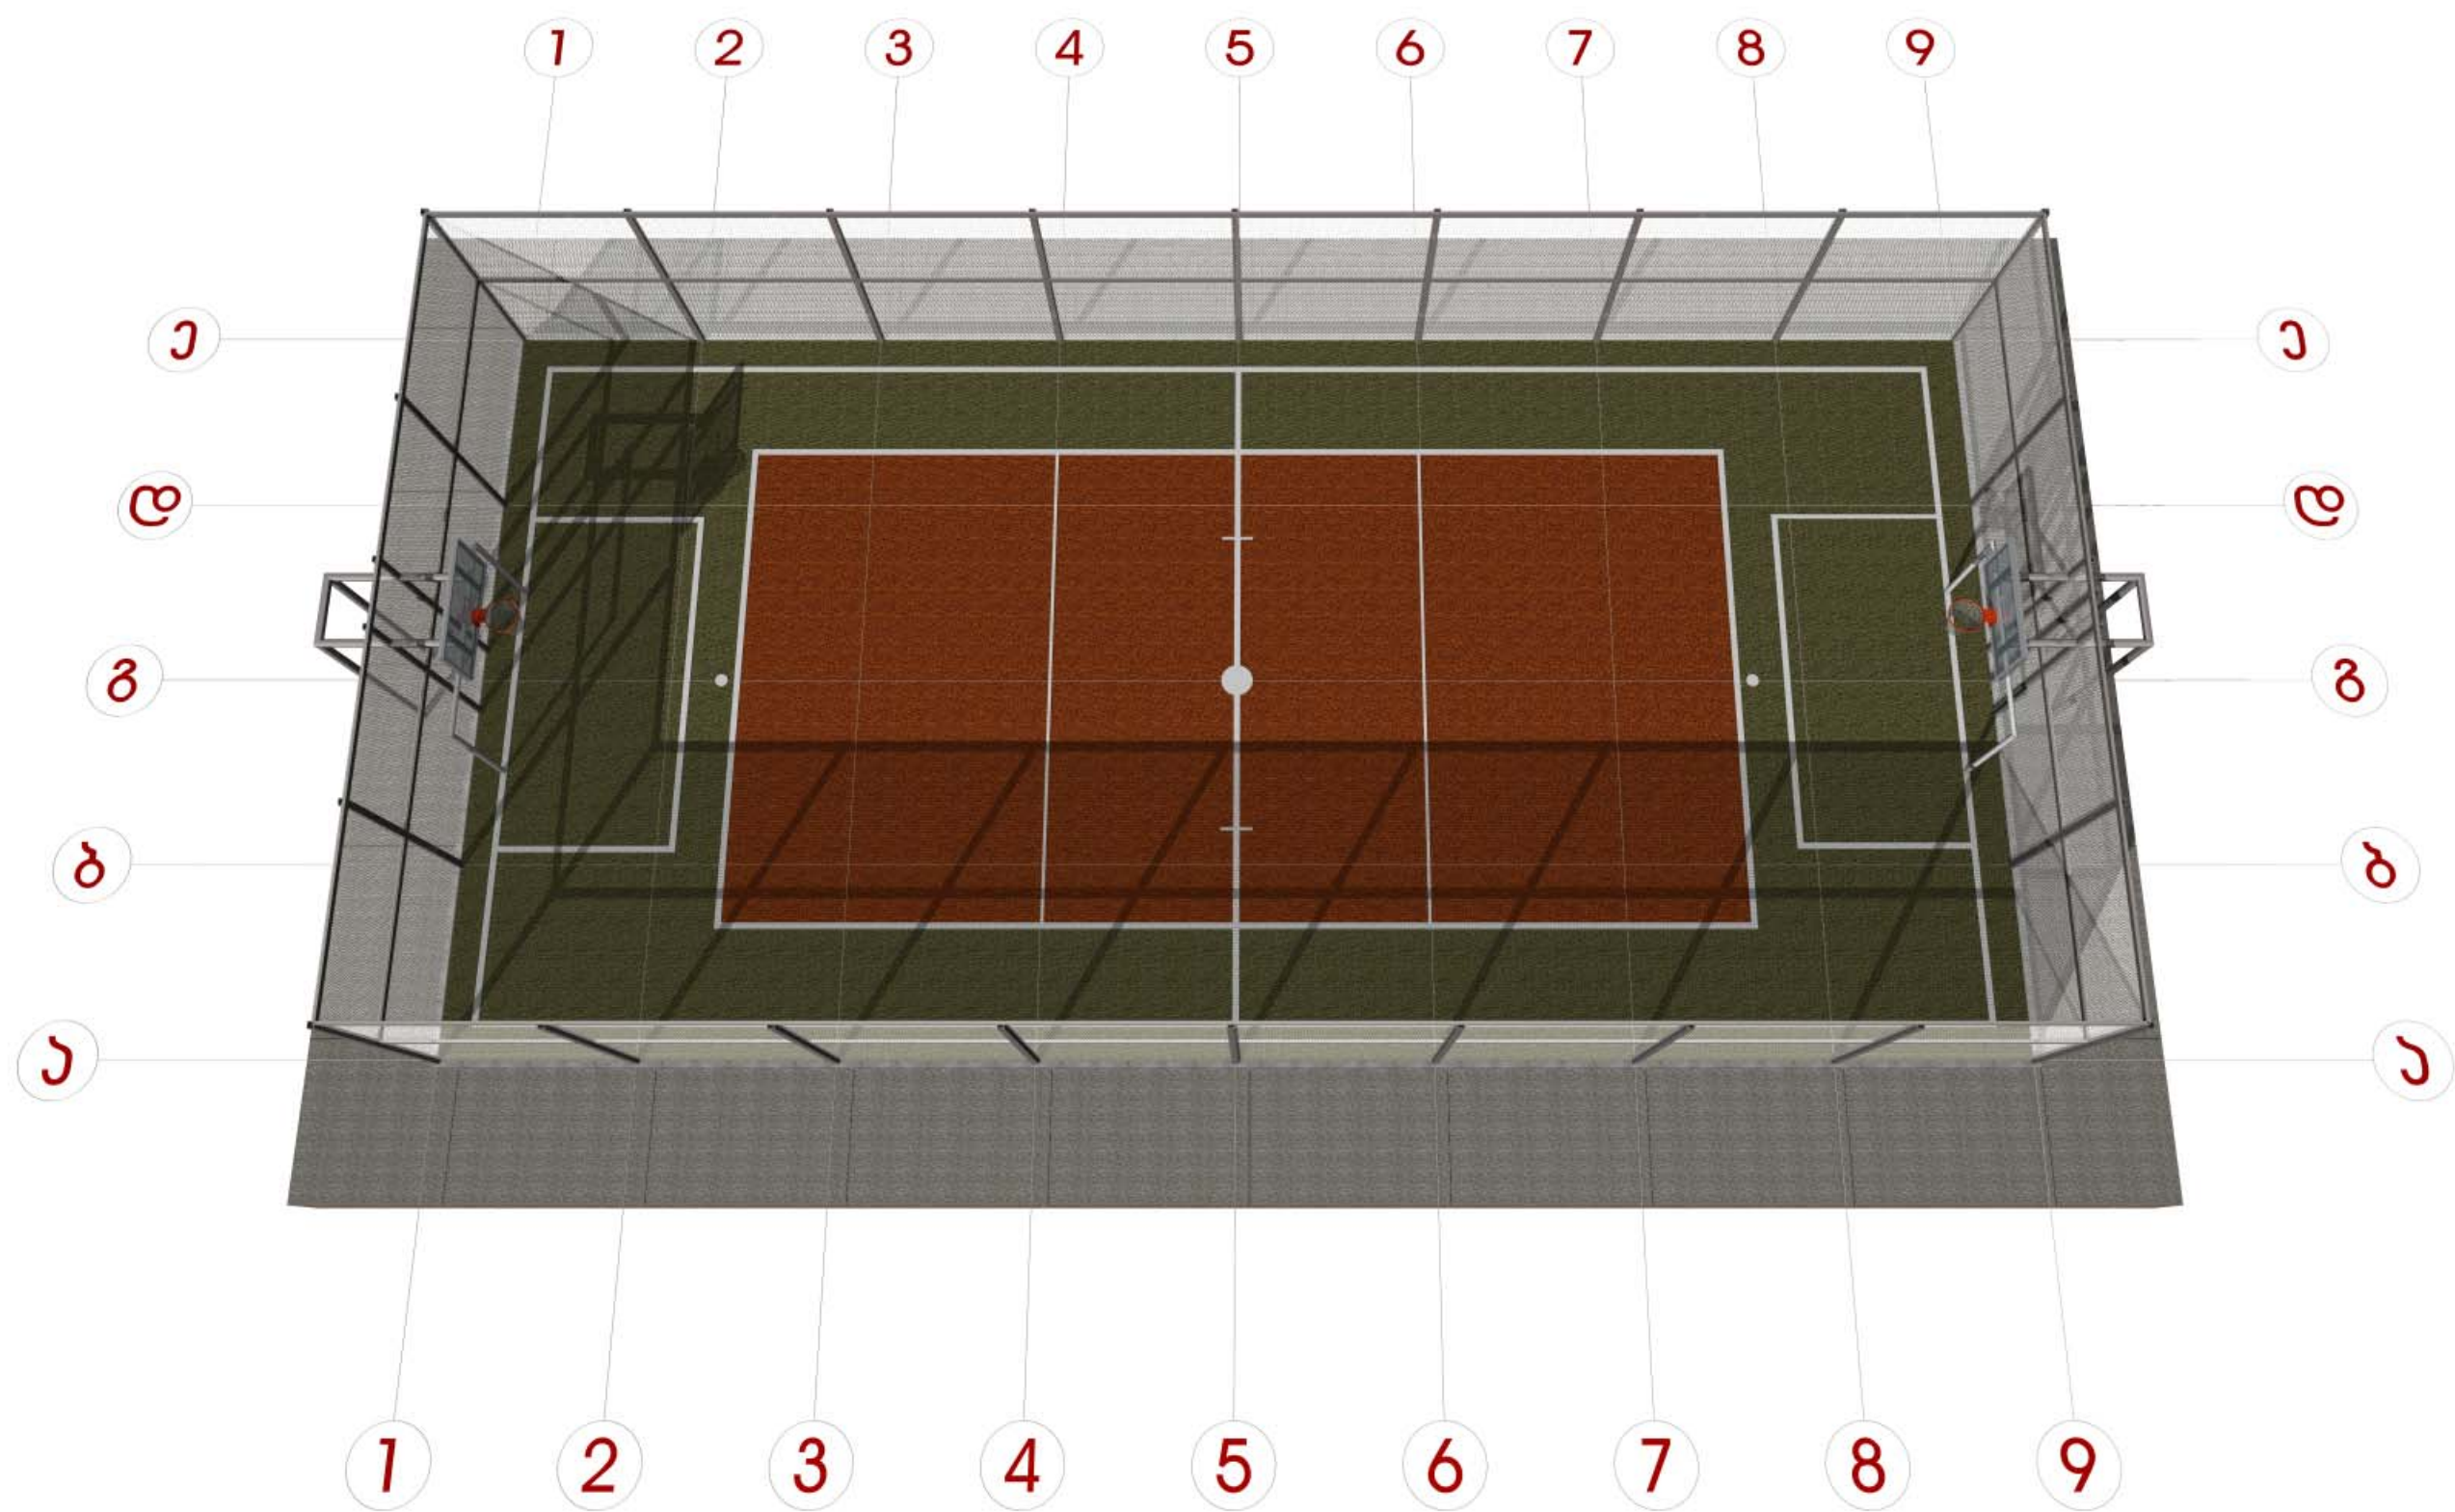

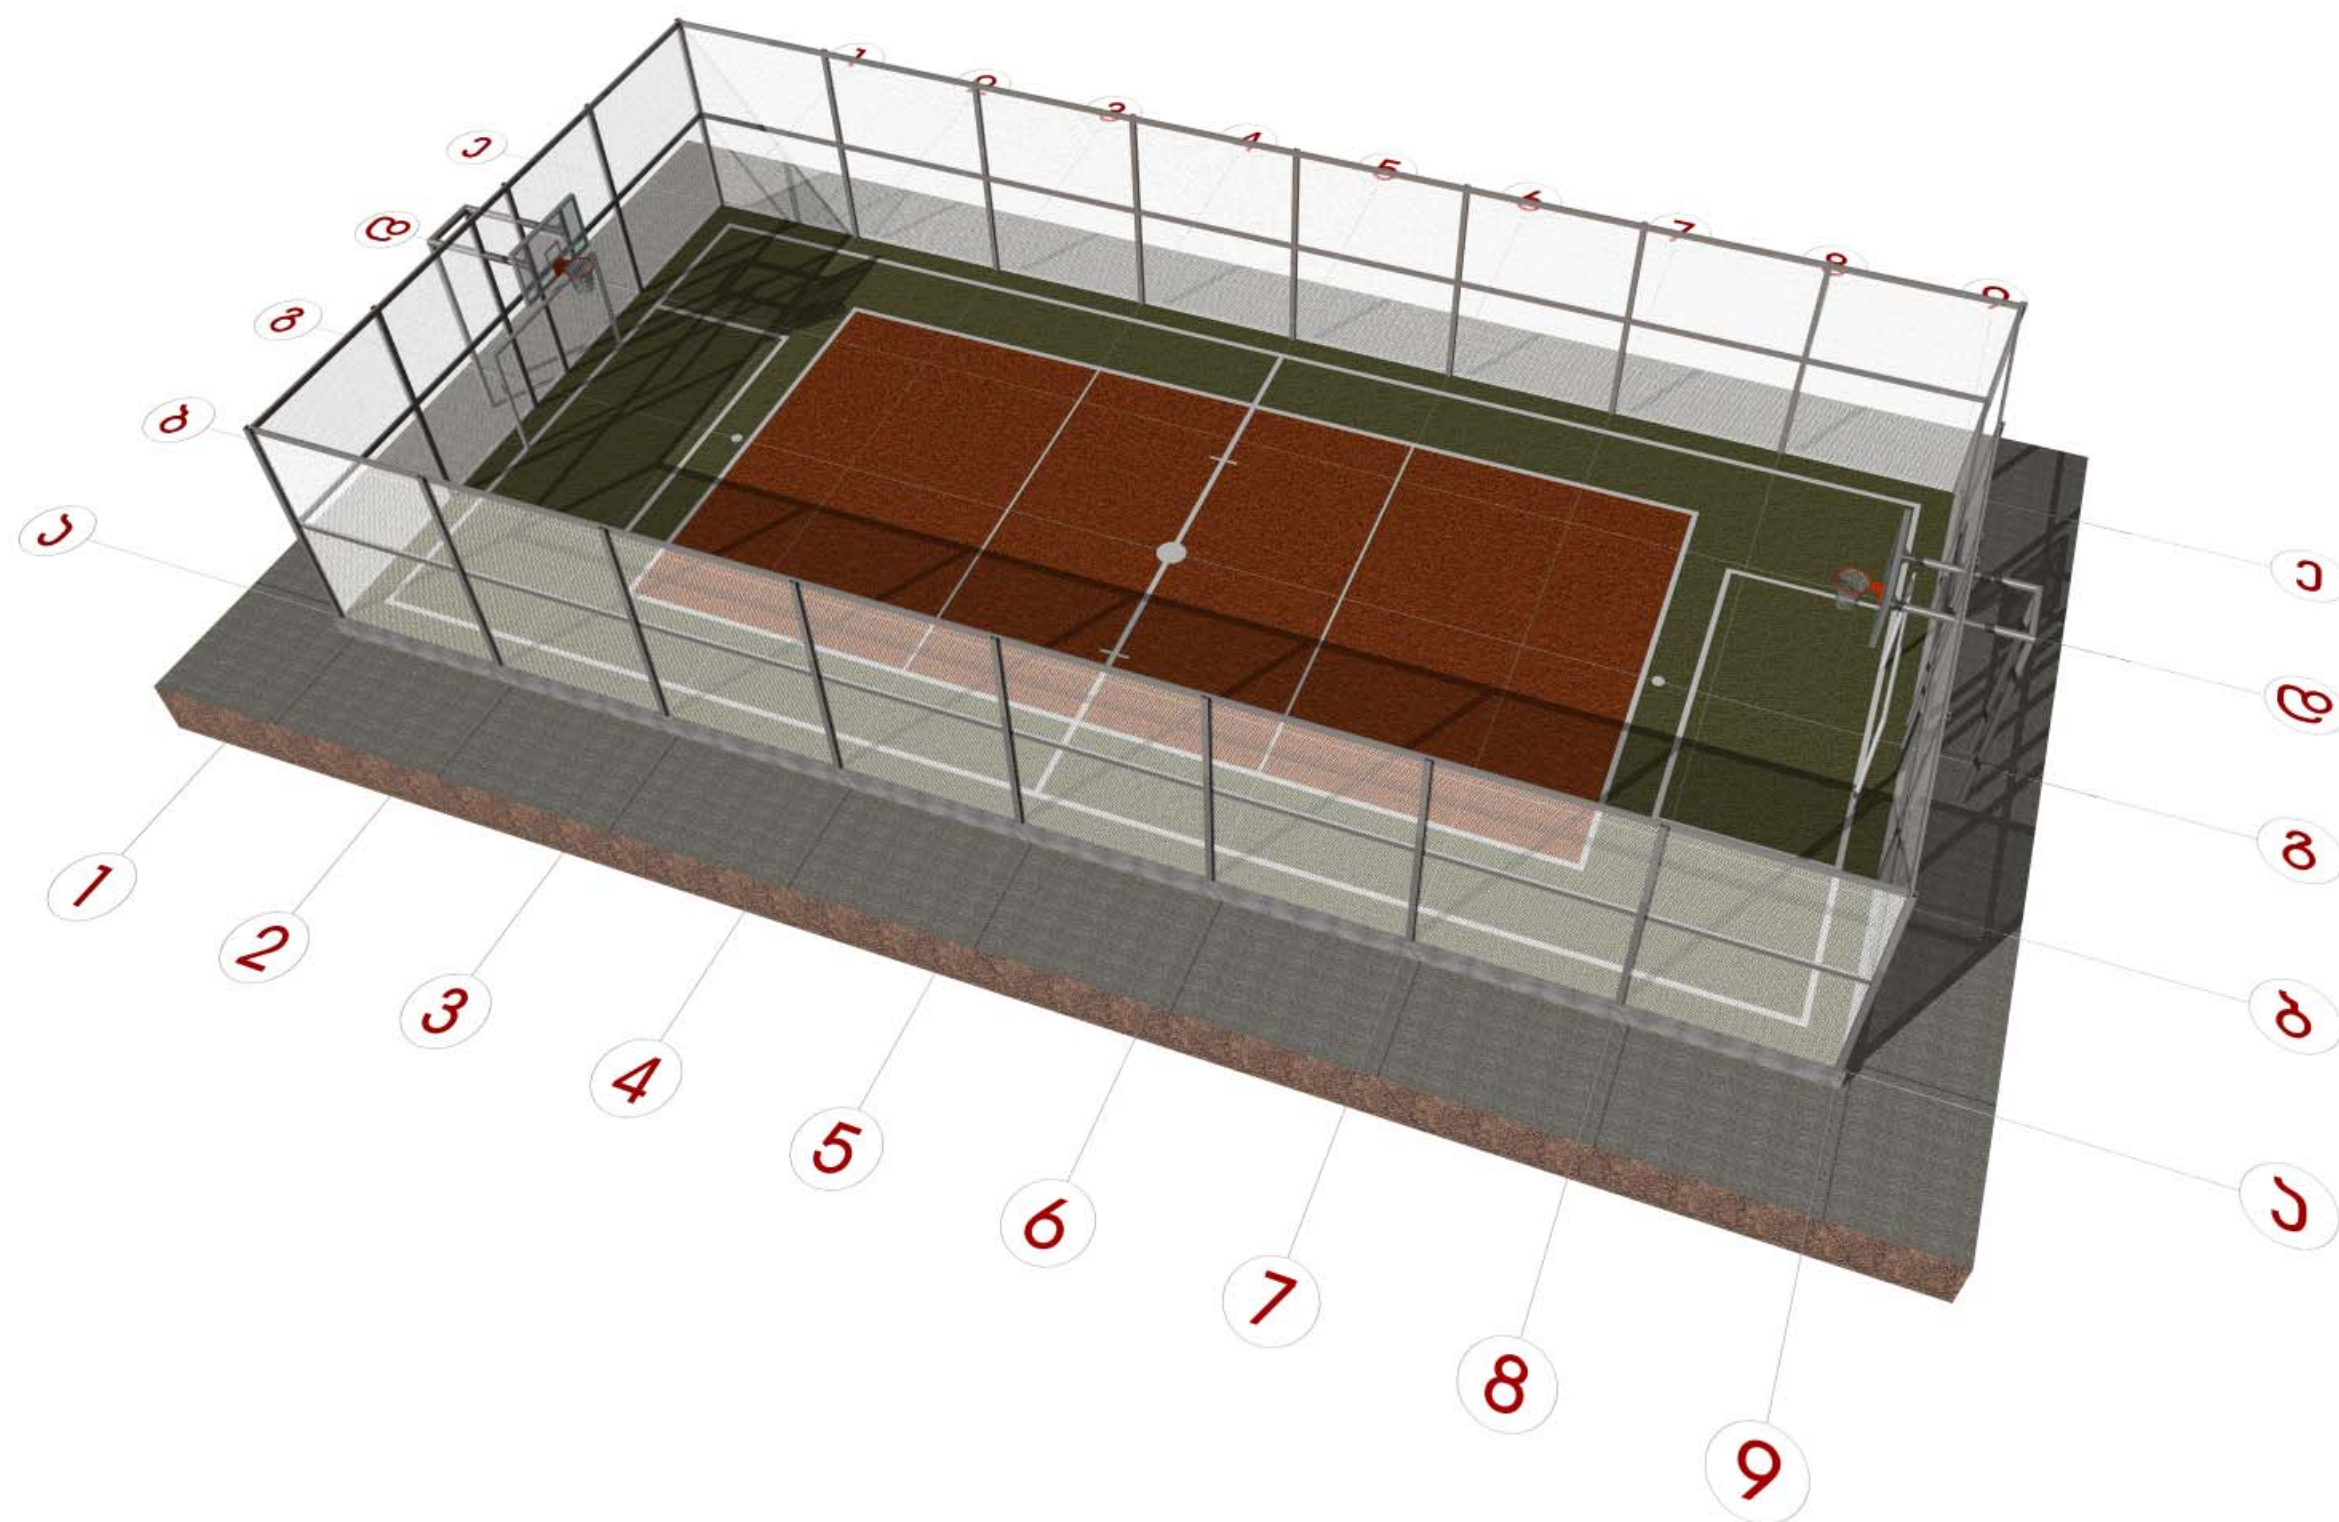

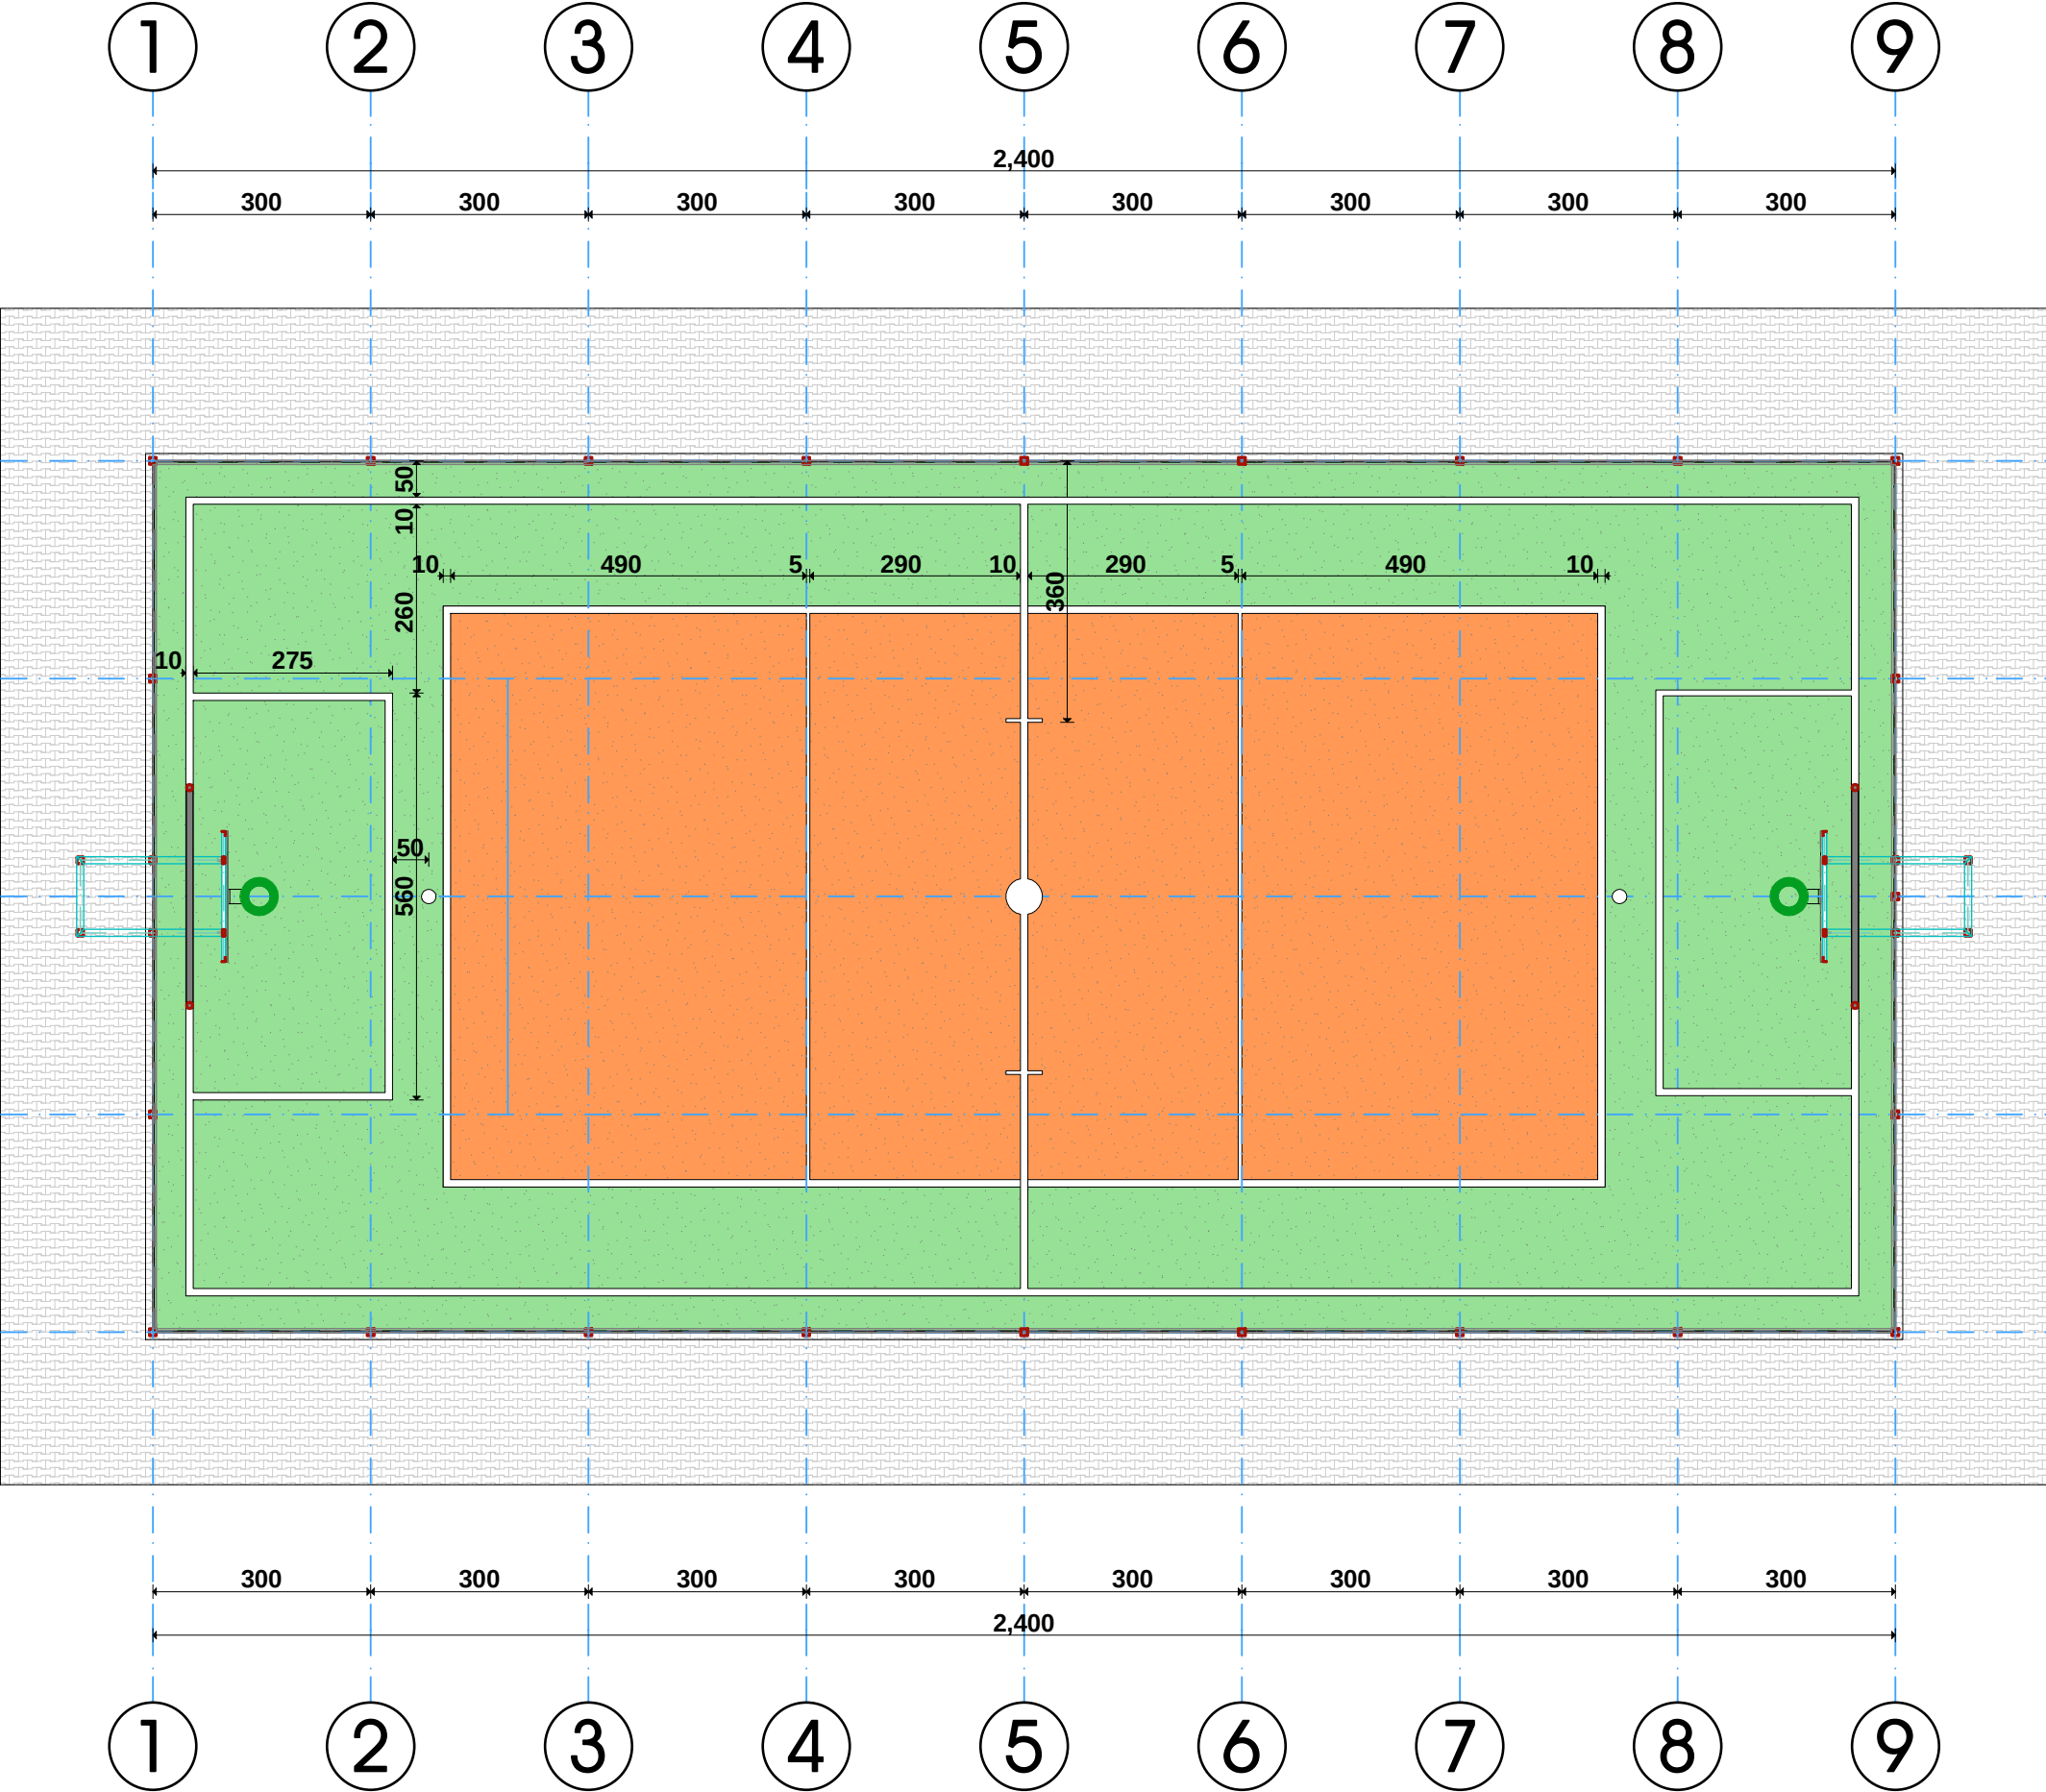

1 2 3 4 5 6 7 8 9

300 300 300 300 2,400 300 300 300 300

A

B

C

D

E

300
300
1,200
300
300

A

B

C

D

E

300
300
1,200
300
300


1 2 3 4 5 6 7 8 9

300 300 300 300 2,400 300 300 300 300



კალატბურთის ზარი 1.80X1.05

სკორტულ მოედანზე
შესასვლელი კარი
80X200 მ 1:50

ჭრილი 1-1
მ 1:50

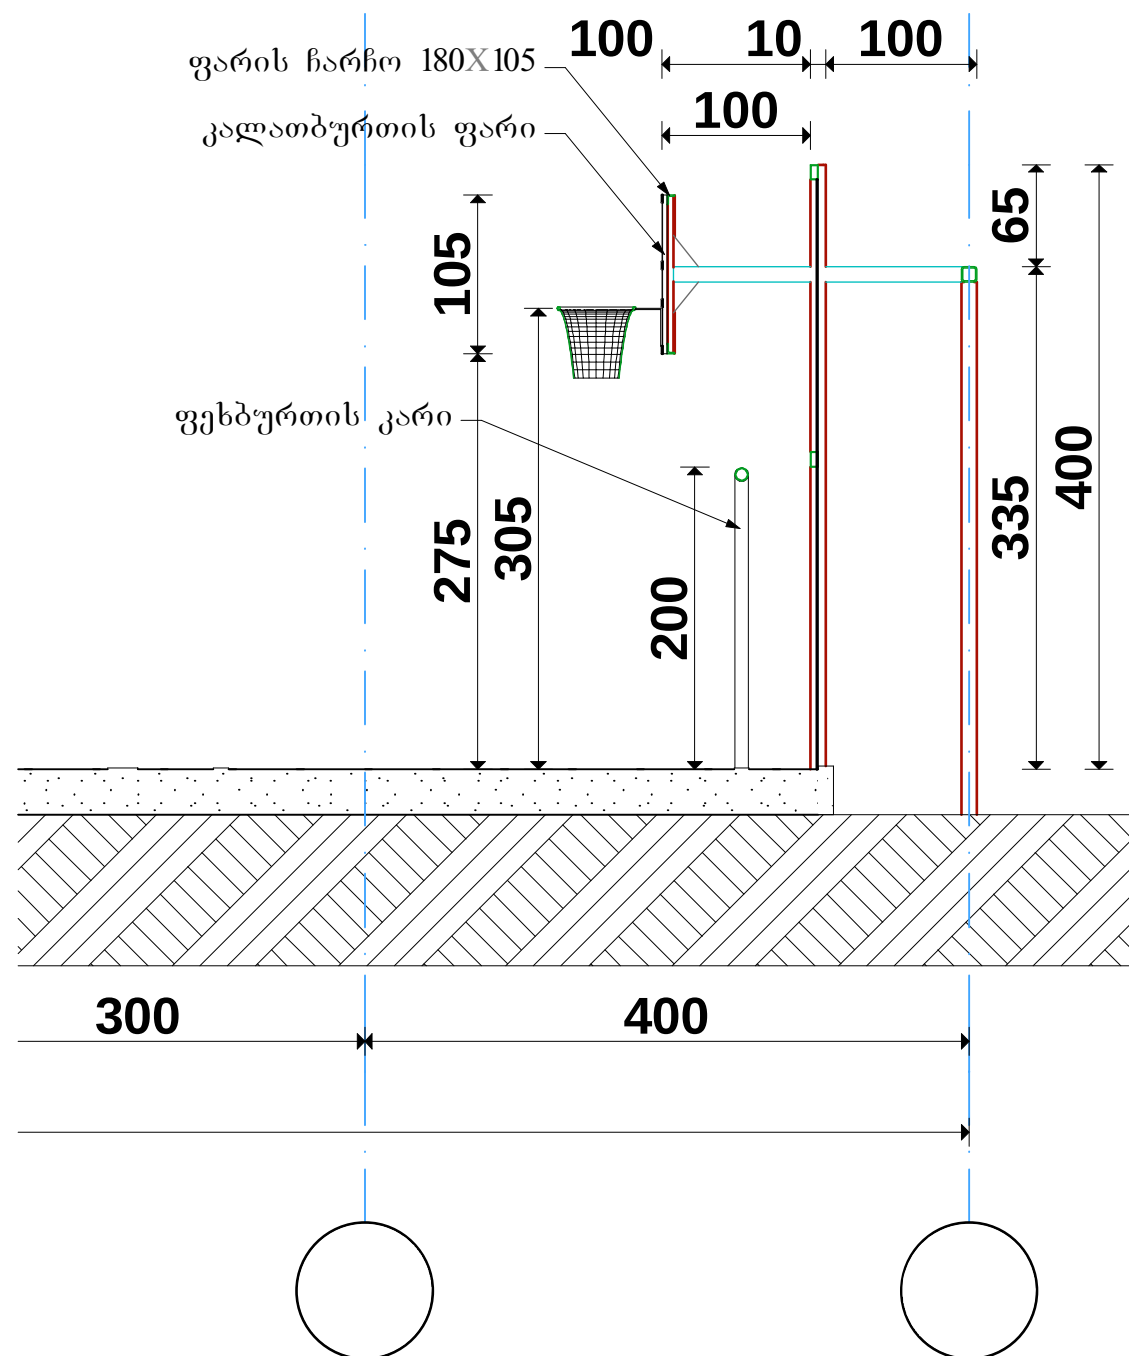


ჭრილი 2-2
მ 1:50

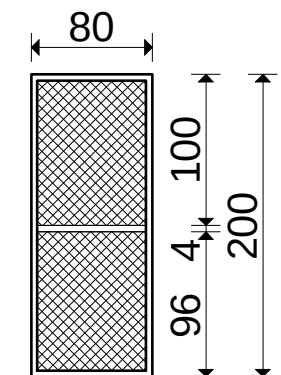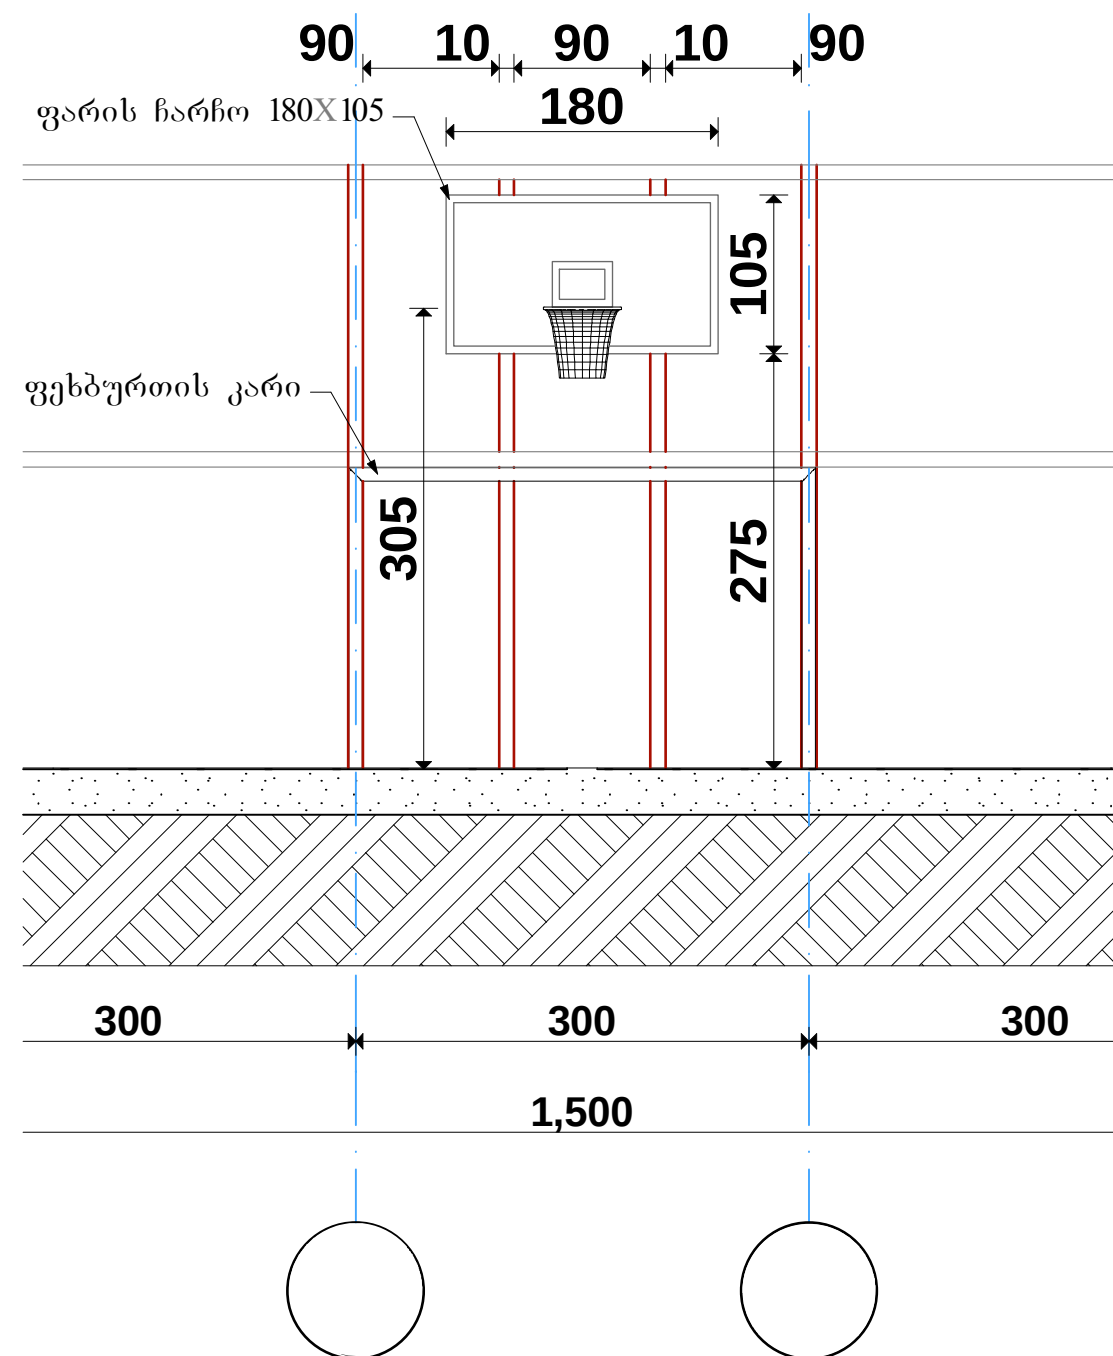

შპს-ს მფლობელები:



პარის განთავსების ადგილი
დაზუსტდეს მშენებლობის დროს
სამშენებლო სამსახურის მენეჯერთან

გეგმა ნახაზი

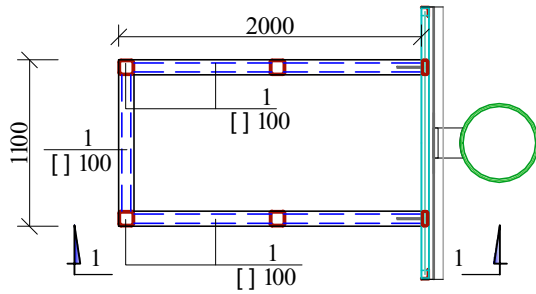


ხედი 1-1

მ. 1:25

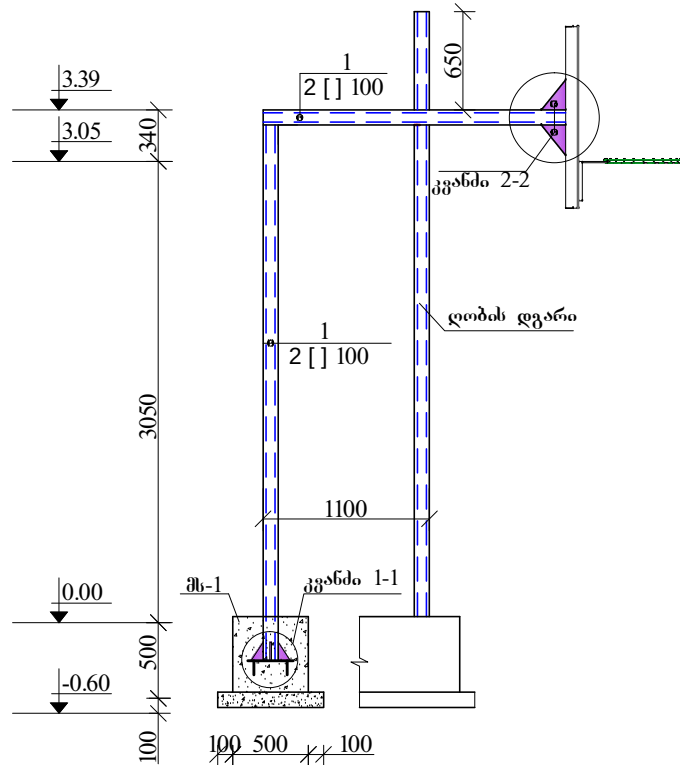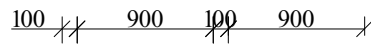


მს-1
მ. 1:25

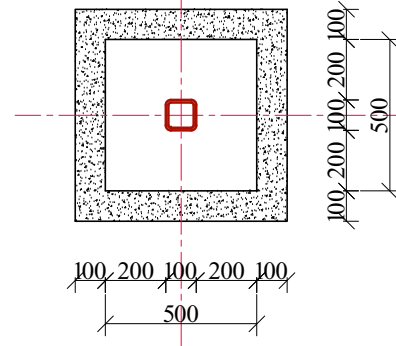


პპანძი 1-1

მ. 1:25

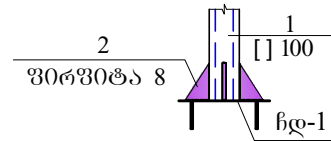


პპანძი 2-2


მ. 1:25

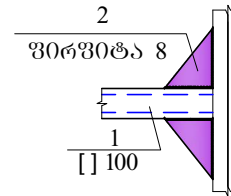

ხედი 2-2

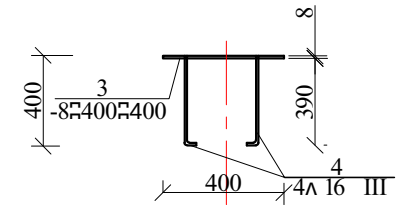

ბლ-1 (n=2)

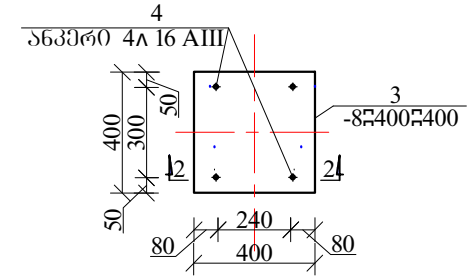

ბლ-1 n=2

პროექტი №3. -8X400X400 n=1

პროექტი №4. A 16 AIII L=40სმ n=4

შენიშვნები:

1. [] 100 - 13 მმ.
2. პროექტი №3 1.7 მ²
3. პროექტი №4 1.2 მ³

სპორტული მოედნის საპირკველის გეგმა
12X24

