

დმანისის მუნიციპალიტეტში სოფ.
განთიადში ნაბჭაურითან მისასვლელი
ბილიკის და შემოდგომის მოწყობის
პროექტი

მუშა დოკუმენტების უწყისი

ფურც.	დასახელება
1	მუშა დოკუმენტების უწყისი
2	სიტუაციური გეგმა
3	ლოზის და გილიქის მოწყობის გეგმა
4	ლითონის ღოზისა და კუტიკარის ესკიზი, ვიზუალიზაცია


განმარტებითი ბარათი

საკროეჭტო ობიექტი მდებარეობს დმანისის მუნიციპალიტეტში სოფელ განთიადში. საკროეჭტო ობიექტი, ნაგზაური, უნდა შემოიღოგოს დეკორატიული ღოზით და მოეწყოს მისასვლელი გილიქი, ასევე უნდა მოეწყოს ერთი ნიშკარი. ღოზის დგარებისთვის გამოყენებულა ლითონის მილკვადრატები, რომლების უნდა დამუშავდეს და შეიღებოს ზეთოვანი საღებავით სრულ დაფარვამდე, ხოლო შემომგლუდი კონსტრუქცია უნდა მოეწყოს PVC გაღით. გილიქი უნდა მოეწყოს რ/ზ ფილის კონსტრუქციის და მოვირკეთდეს ადგილოგრივი რიყის ქვით.

დასახელება: დმანისის მუნიციპალიტეტში სოფელ განთიადში ნაგზაურთან მისასვლელი გილიქის და შემოღოგვის მოწყობის პროექტი	დამკვეთი: დმანისის მუნიციპალიტეტის მერია	მისამართი: დმანისის მუნიციპალიტეტი სოფელი განთიადი	შენიშვნები:	ნახაზის დასახელება: მუშა დოკუმენტების უწყისი	შ.პ.ს “ღ-მ“-ს	
				დირექტორი	/კ.ნადირაძე/	
				შეასრულა	/დ.ნადირაძე/	
				მასშტაბი 1:40	ფორმატი A-3	
ნახაზის სტატუსი:				მუშა დოკუმენტაცია	ფურც № 1	



დასახელება: ღმანისის მუნიციპალიტეტში სოფელ განთიადში ნაგზაურთან მისასვლელი ხილიქის და შამოლოზვის მოწყობის პროექტი	დამკვეთი: ღმანისის მუნიციპალიტეტის მერია	მისამართი: ღმანისის მუნიციპალიტეტი სოფელი განთიადი	შენიშვნები:	ნახაზის დასახელება:		შ.პ.ს “ღ-მ“-ს	
				სიტუაციური გეგმა		ღირებულება	/კ.ნაღირაძე/
						შეასრულა	/დ.ნაღირაძე/

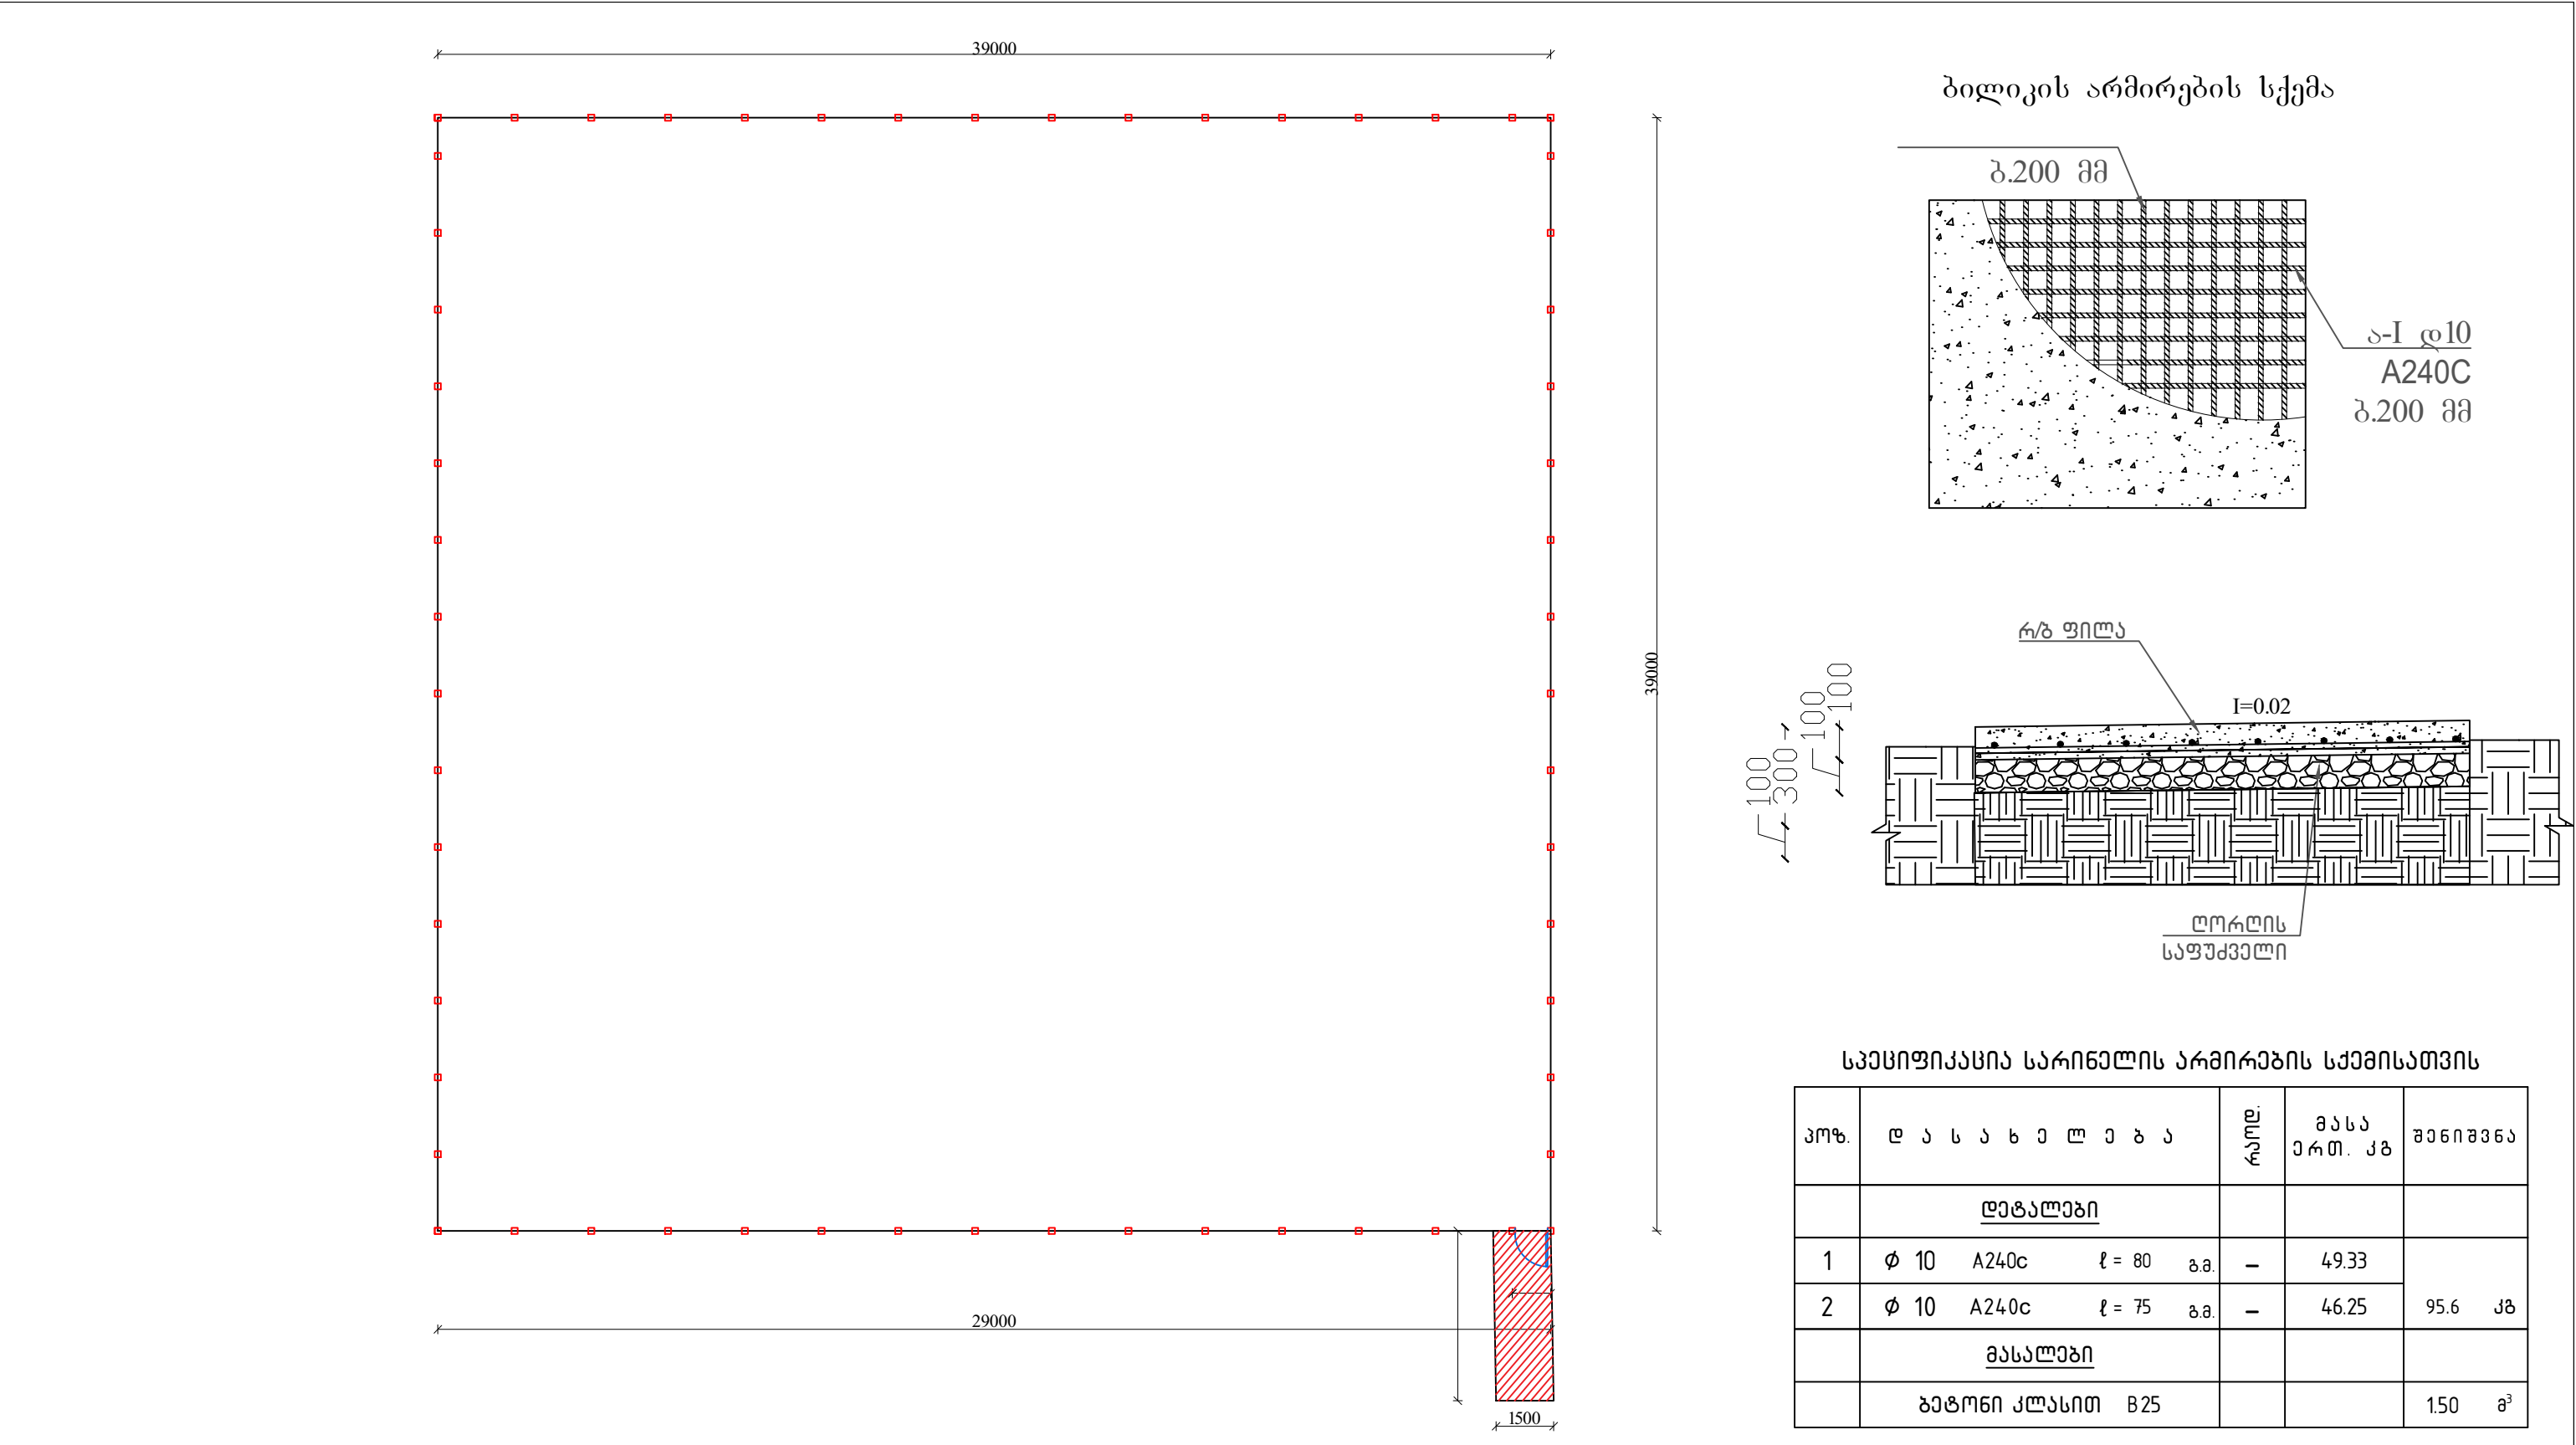



სვეციფიკაცია სარინელის არმირების სქემისათვის

პოზ.	დასახელება				რაოდ.	მასა ერთ. კგ	შენიშვნა
	დეტალები						
1	∅ 10	A240c	ℓ = 80	გ.გ.	–	49.33	95.6 კგ
2	∅ 10	A240c	ℓ = 75	გ.გ.	–	46.25	
	მასალები						
	ბეტონი კლასით B25						1.50 მ³

დასახელება: დმანისის მუნიციპალიტეტში სოფელ განთიადში ნაგზაურთან მისასვლელი ბილიკის და შემოღობვის მოწყობის პროექტი	დამკვეთი: დმანისის მუნიციპალიტეტის მერია	მისამართი: დმანისის მუნიციპალიტეტი სოფელი განთიადი	შენიშვნები:	ნახაზის დასახელება: ლოგის და ბილიკის მოწყობის გეგმა	შ.პ.ს “დ-მ“-ს		
				ნახაზის სტატუსი:	მუშა დოკუმენტაცია	დირექტორი	/კ.ნადირაძე/
						შეასრულა	/დ.ნადირაძე/
				მასშტაბი	ფორმატი A-3		
				ნახაზის სტატუსი:	მუშა დოკუმენტაცია	ფურც № 3	

ლითონის ღობისა და კუტიკარის ესკიზი

ვიზუალიზაცია

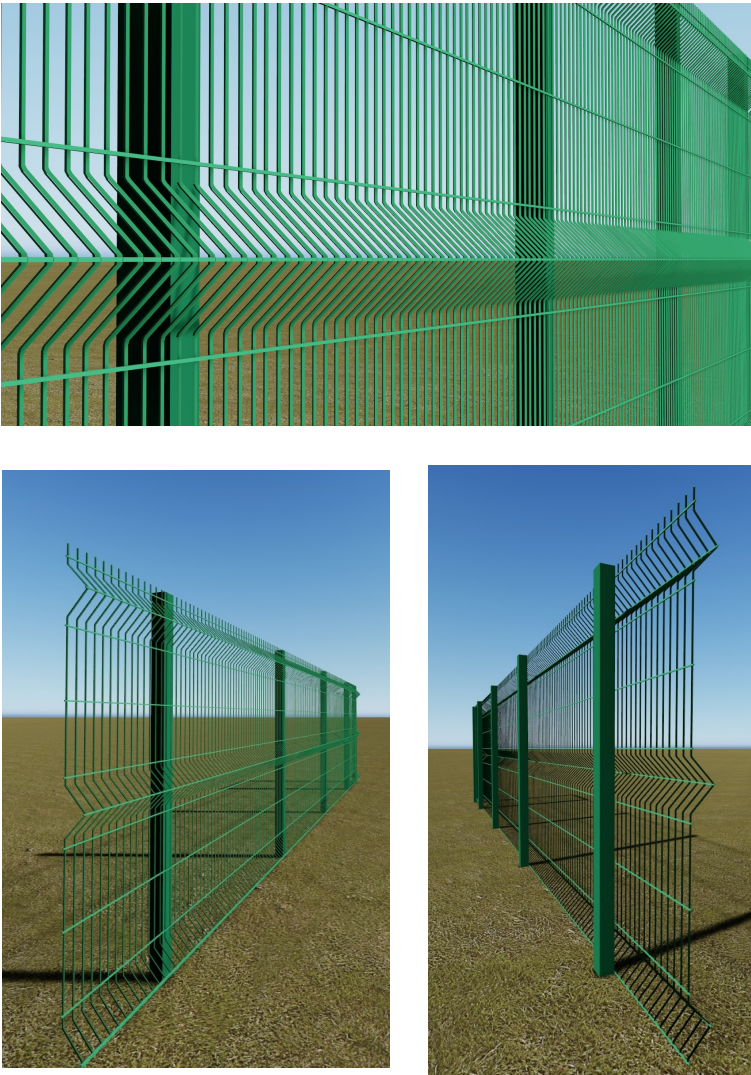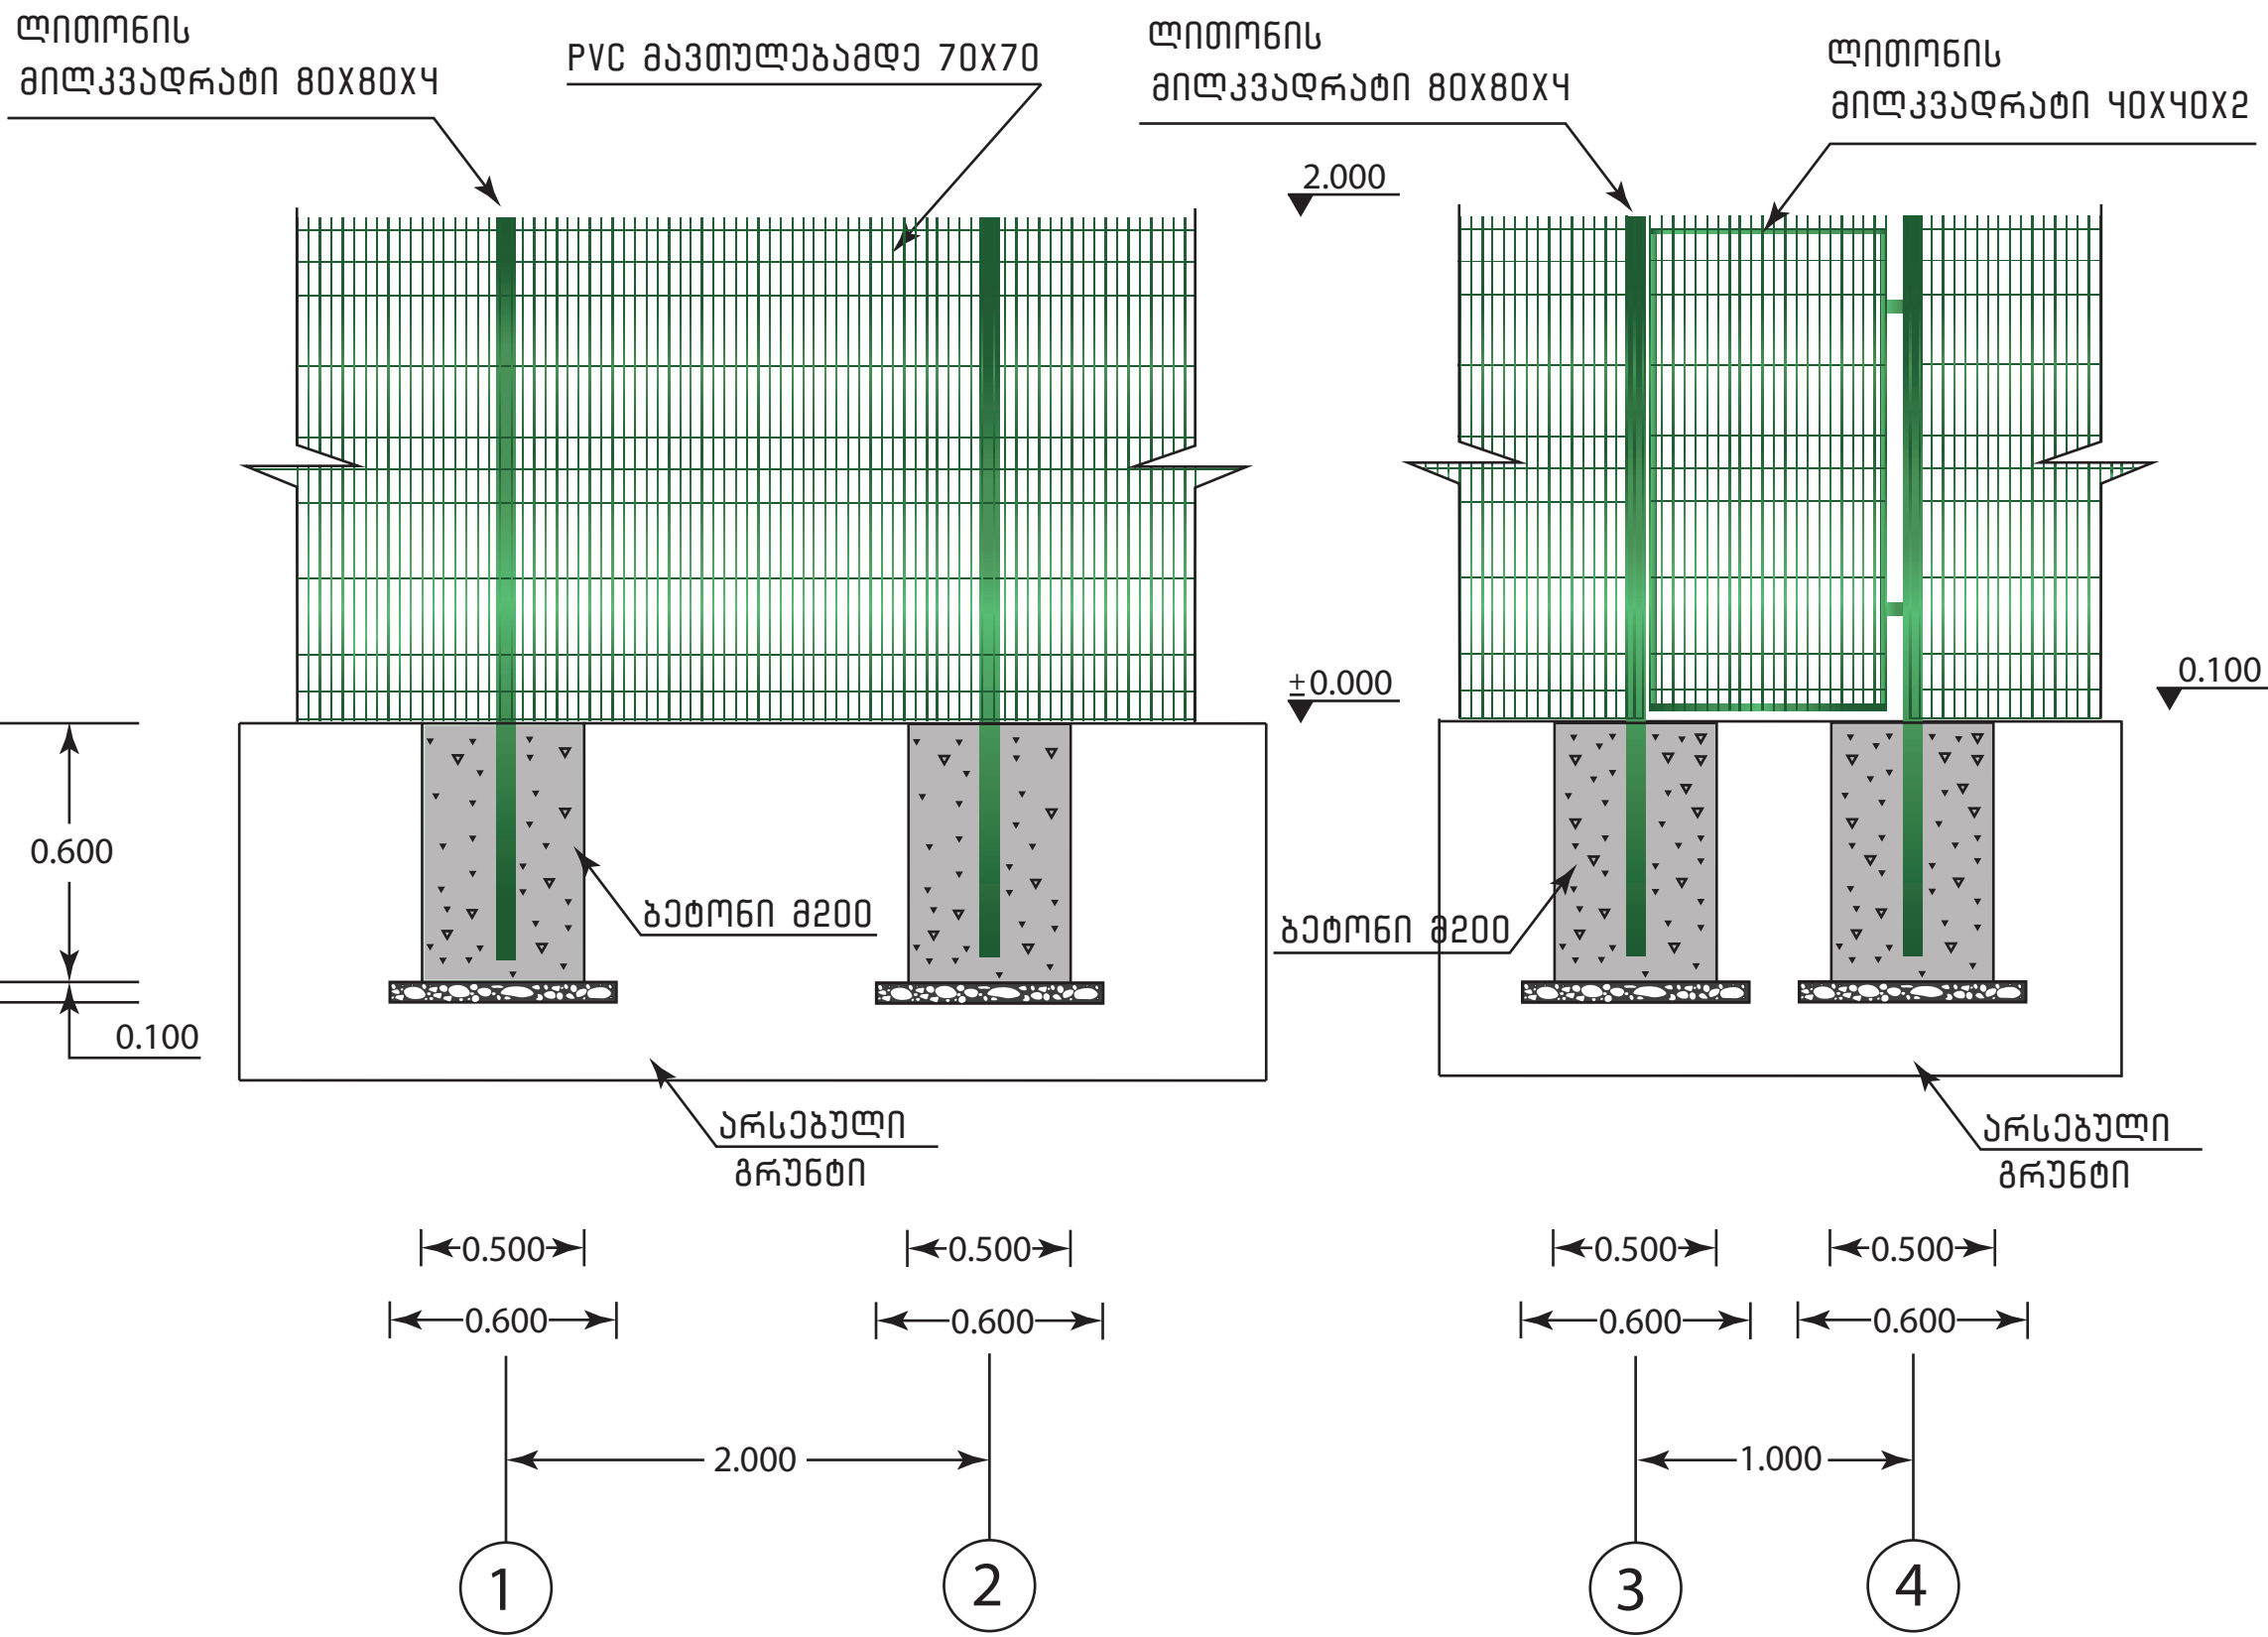

დასახელება: დმანისის მუნიციპალიტეტის სოფელ განთიადში, ნაგზაურთან მისასვლელი ბილიკის და შემოღობვის პროექტი	დამკვეთი: დმანისის მუნიციპალიტეტის მერია	მისამართი: დმანისი, სოფ. განთიადი	შენიშვნები:	ნახაზის დასახელება: ● ლითონის ღობისა და კუტიკარის ესკიზი ● ვიზუალიზაცია	შ.პ.ს “დ-მ”-ს დირექტორი /კ.ნადირაძე/ შეასრულა /მ.კაკაურიძე/	
					მასშტაბი 1:100	ფორმატი A-3
				ნახაზის სტატუსი: მუშა დოკუმენტაცია	ფურც N 4	