


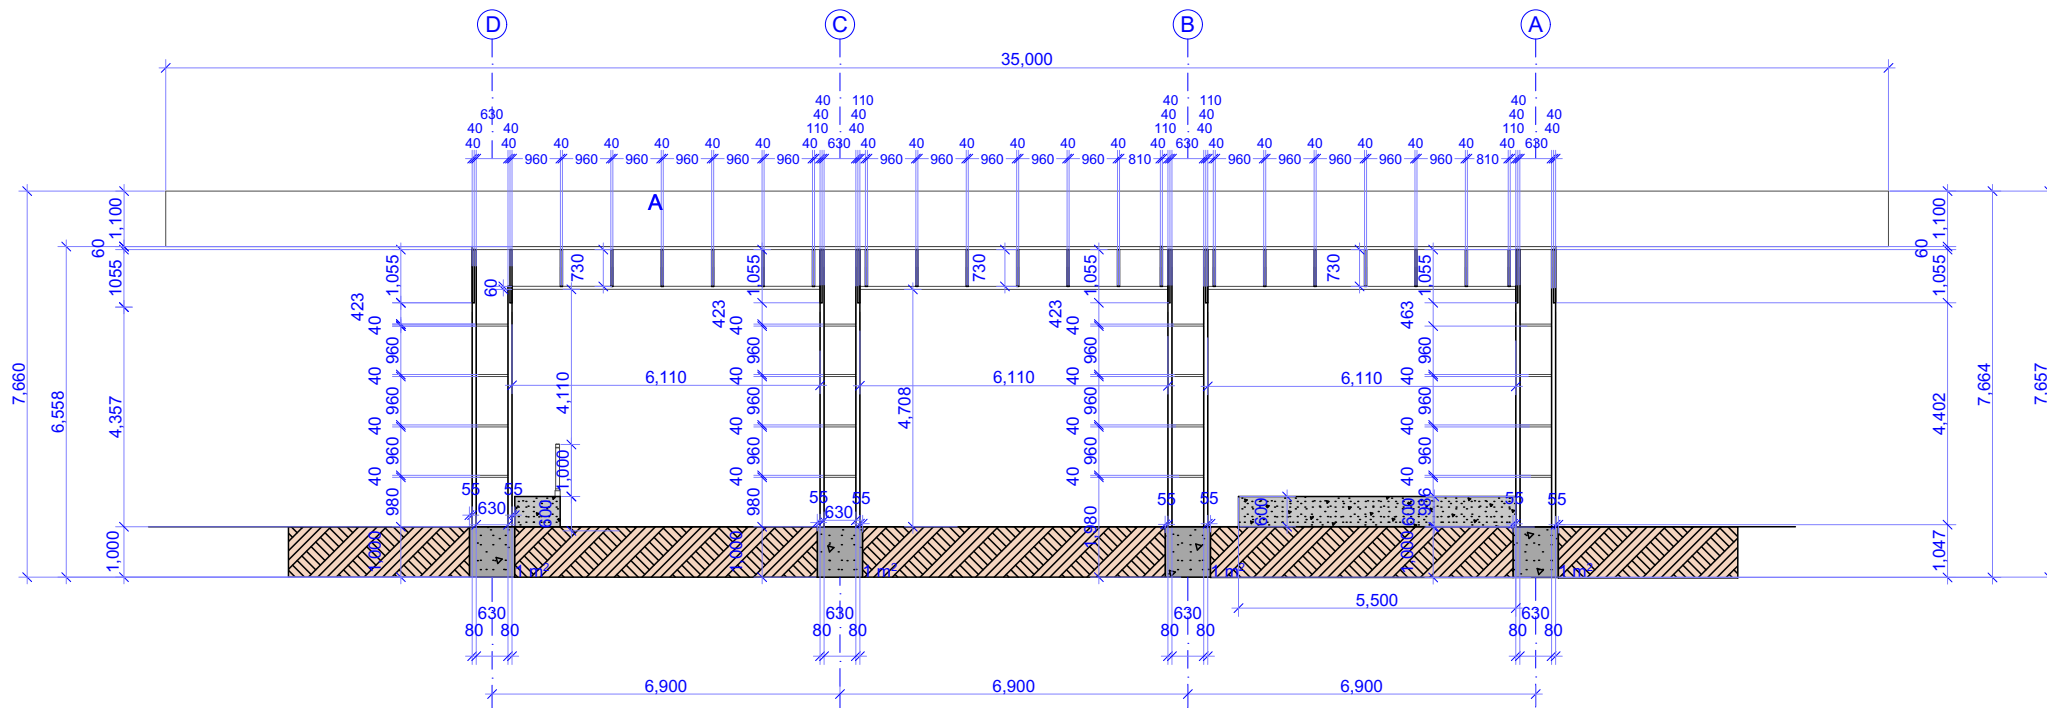

დირექტორი	ნ.მესხიშვილი		შ.პ.ს. „ზესტაფონპროექტი“		
პრ. ავტორი	ნ.მესხიშვილი		გზაგამტარი ხიდ-გვირაბის რეაბილიტაციის პროექტი		
შეასრულა	ნ.მესხიშვილი				
		კონსტრუქცია D-A ლერმეზი	მასშტაბი	მ. 1:100	2020 წ.