


შპს  
"რომბი"

ჭყონდიდელის №24 ბინა №13  
ტელ: 577 23 91 90.  
საიდენტიფიკაციო კოდი:  
400276045

დედოფლისწყაროს მუნიციპალიტეტი, სოფელი გამარჯვება, არსებული კულტურის  
სახლის მიმდებარე ტერიტორიის კეთილმოწყობის პროექტი.

დამკვეთი : დედოფლისწყაროს მუნიციპალიტეტის მერია

ქ. თბილისი 2021 წ.

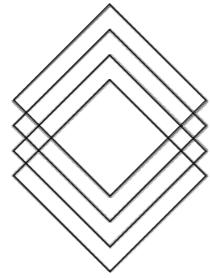

### შპს "რომბი"

ჭყონდიდელის №24 ბინა №1  
ტელ: 577 23 91 90.  
საიდენტიფიკაციო კოდი:  
400276045

დედოფლისწყაროს მუნიციპალიტეტი, სოფელი გამარჯვება, არსებული კულტურის  
სახლის მიმდებარე ტერიტორიის კეთილმოწყობის პროექტი.

დირექტორი :

ლაშა შენგელია

არქიტექტორი:

თამარ კახიძე

შეასრულა:

ხატია გავაშელიშვილი

ქ. თბილისი 2021 წ.

სპეციალისტი

## პროექტის შემადგენლობა

- თავფურცელი
- ტიტულარი
- განმარტებითი ბარათი
- ორთო ფოტო
- სიტუაციის ამსახველი ფოტო მასალა
- გენებები.
- დეკორატიული ღობის მოწყობის სქემა
- კუტიკარის მოწყობის სქემა
- მავთულბადის ღობის მოწყობის სქემა
- მასალათა სპეციფიკაცია
- 3D ვიზუალიზაცია

პირობითი აღნიშვნები

შენიშვნები


პროექტის სახელწოდება

დედოფლისწყაროს მუნიციპალიტეტი, სოფელი  
გამარჯვება არხბული კულტურის სახლის  
მიმდებარე ტერიტორიის კეთილმოწყობის პროექტი.

მისამართი

დედოფლისწყაროს მუნიციპალიტეტი, სოფელი  
გამარჯვება.

საპროექტო ორგანიზაცია

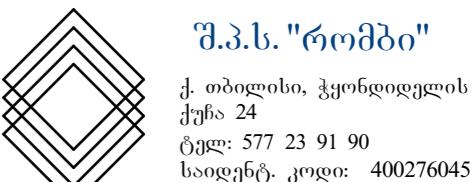

შ.პ.ს. "რომბი"

ქ. თბილისი, ჭყონდიდელის  
ქუჩა 24  
ტელ: 577 23 91 90  
საიდენტ. კოდი: 400276045

დირექტორი

ლ. შენგელია

არქიტექტორი:

თ. ქახიძე

შეასრულა

ხ. გავაშელიშვილი

დამკვეთი

დედოფლისწყაროს მუნიციპალიტეტის მერია

ფორმატი

A3

მასშტაბი

თარიღი

-

2021

წარმოგიდგენთ დედოფლისწყაროს მუნიციპალიტეტი, სოფელ გამარჯვებაში არსებული კულტურის სახლის  
მიმდებარე ტერიტორიის კეთილმოწყობის პროექტს.

წინამდებარე პროექტი შედგენილია მოქმედი კანონმდებლობისა და არსებული რეგულაციების სრული დაცვით.


პროექტი ითვალისწინებს ლითონის დეკორატიული ღობის მოწყობას ზემინრკველით და 2 ცალი ლითონის  
კუთიკარით, მთლიანი სიგრძე 165გრძ.მ.ლითონის ღობე მოთავსებული იქნება მონოლითური ბეტონით მომზადებულ  
ღობეზე რომელიც მოპირკეთებული იქნება ანანურის ბუნებრივი ქვით, (50მმ) ერთი მხრიდან, ხოლო მეორე მხრიდან  
ღობე შეილესება და შეიღებება დამკვეთის მიერ მითითებულ ფერზე.

არსებულ დეკორატიულ ღობეს პროექტის ფარგლებში ჩაუტარდება რეაბილიტაცია და აღდგება დაზიანებული  
მონაკვეთები. (იხ.პროექტი)

პროექტის ფარგლებში ასევე მოწყობა პანელური ღობე და კუტიკარი. მთლიანი სიგრძით 145გრძ.მ.

სპეციალისტი

## ორთო ფოტო

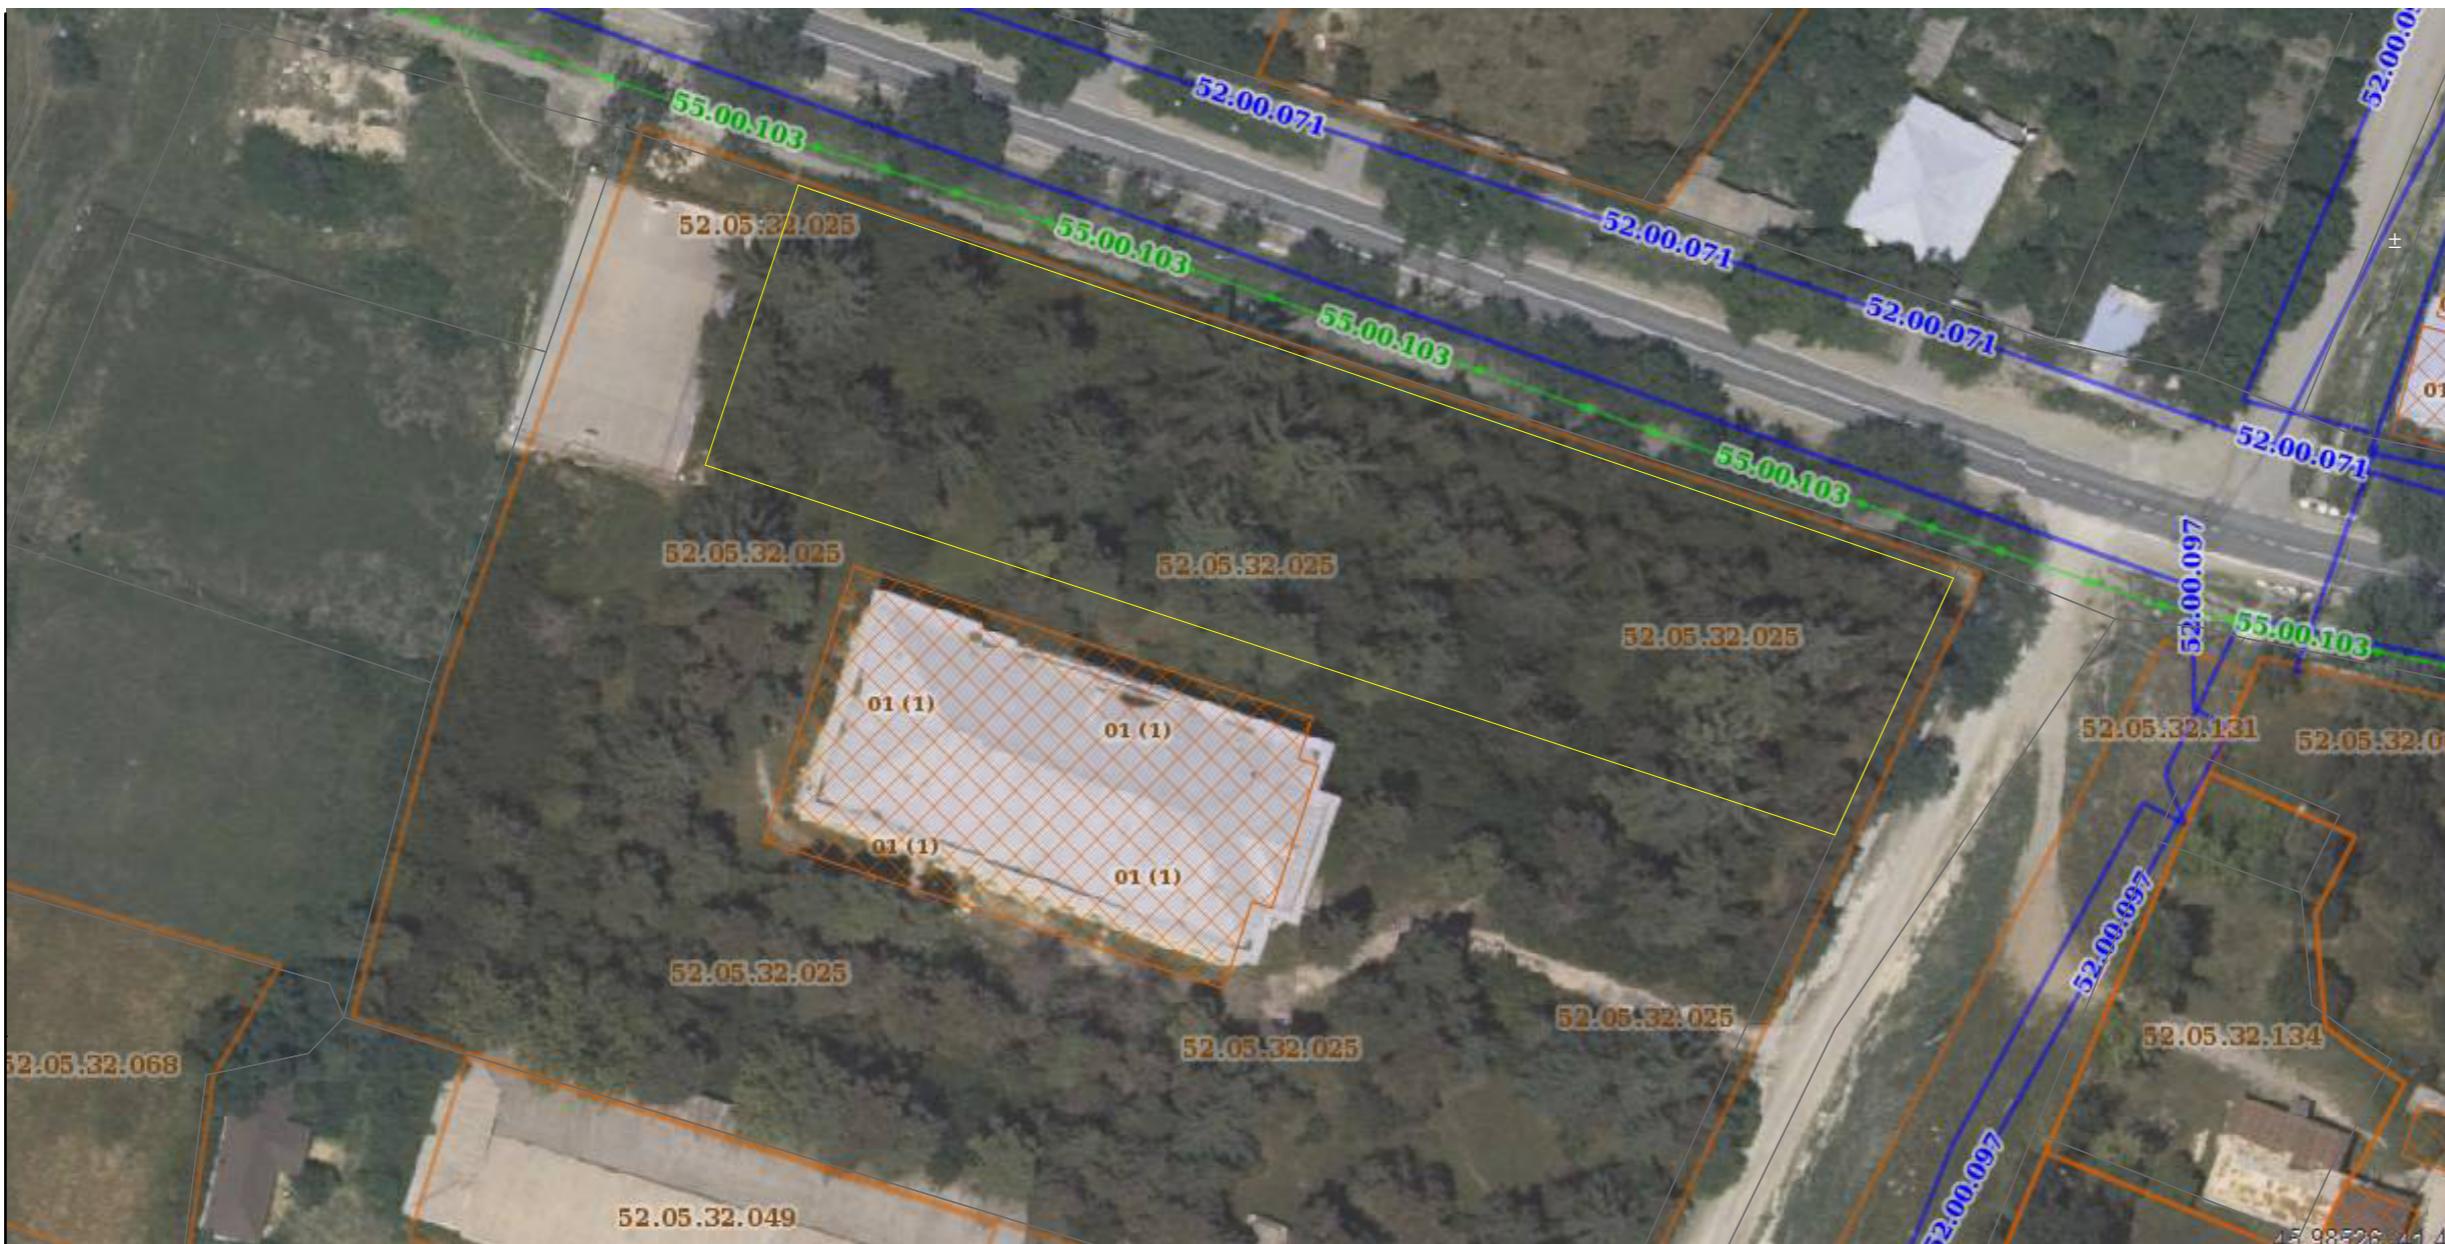

პირობითი აღნიშვნები

შენიშვნები

პროექტის სახელწოდება

დედოფლისწყაროს მუნიციპალიტეტი, სოფელი  
გამარჯვება არხბული კულტურის სახლის  
მიმდებარე ტერიტორიის კეთილმოწყობის პროექტი.

მისამართი

დედოფლისწყაროს მუნიციპალიტეტი, სოფელი  
გამარჯვება.

საპროექტო ორგანიზაცია

ქ. თბილისი, ჭყონდიდელის  
ქუჩა 24  
ტელ: 577 23 91 90  
საიდენტ. კოდი: 400276045

დირექტორი  
ლ. შენგელია  
არქიტექტორი:  
თ. ქახიძე  
შეასრულა  
ხ. გავაშელიშვილი  
დამკეთი  
დედოფლისწყაროს მუნიციპალიტეტის მერია

ფორმატი  
A3  
მასშტაბი  
-

თარიღი  
2021

სპეციფიკაცია



პირობითი აღნიშვნები

შენიშვნები


პროექტის სახელწოდება

დედოფლისწყაროს მუნიციპალიტეტი, სოფელი  
გამარჯვება ორხმეტე კულტურის სახლის  
მიმდებარე ტერიტორიის კეთილმოწყობის პროექტი.

მისამართი

დედოფლისწყაროს მუნიციპალიტეტი, სოფელი  
გამარჯვება.

საპროექტო ორგანიზაცია

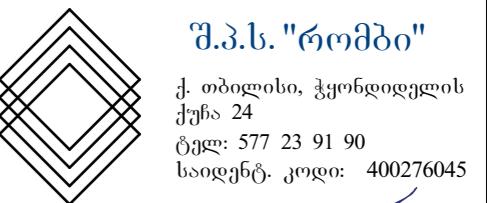

შ.პ.ს. "რომბი"


ქ. თბილისი, ჭყონდიდელის  
ქუჩა 24  
ტელ: 577 23 91 90  
საიდენტ. კოდი: 400276045

დირექტორი	
ლ. შენგელია	
არქიტექტორი:	
თ. ქახიძე	
შეასრულა	
ხ. გაგაშელიშვილი	
დამკვეთი	
დედოფლისწყაროს მუნიციპალიტეტის მერია	

ფორმატი	მასშტაბი	თარიღი
A3	-	2021

სპეციფიკაცია

## გენ.გეგმა.

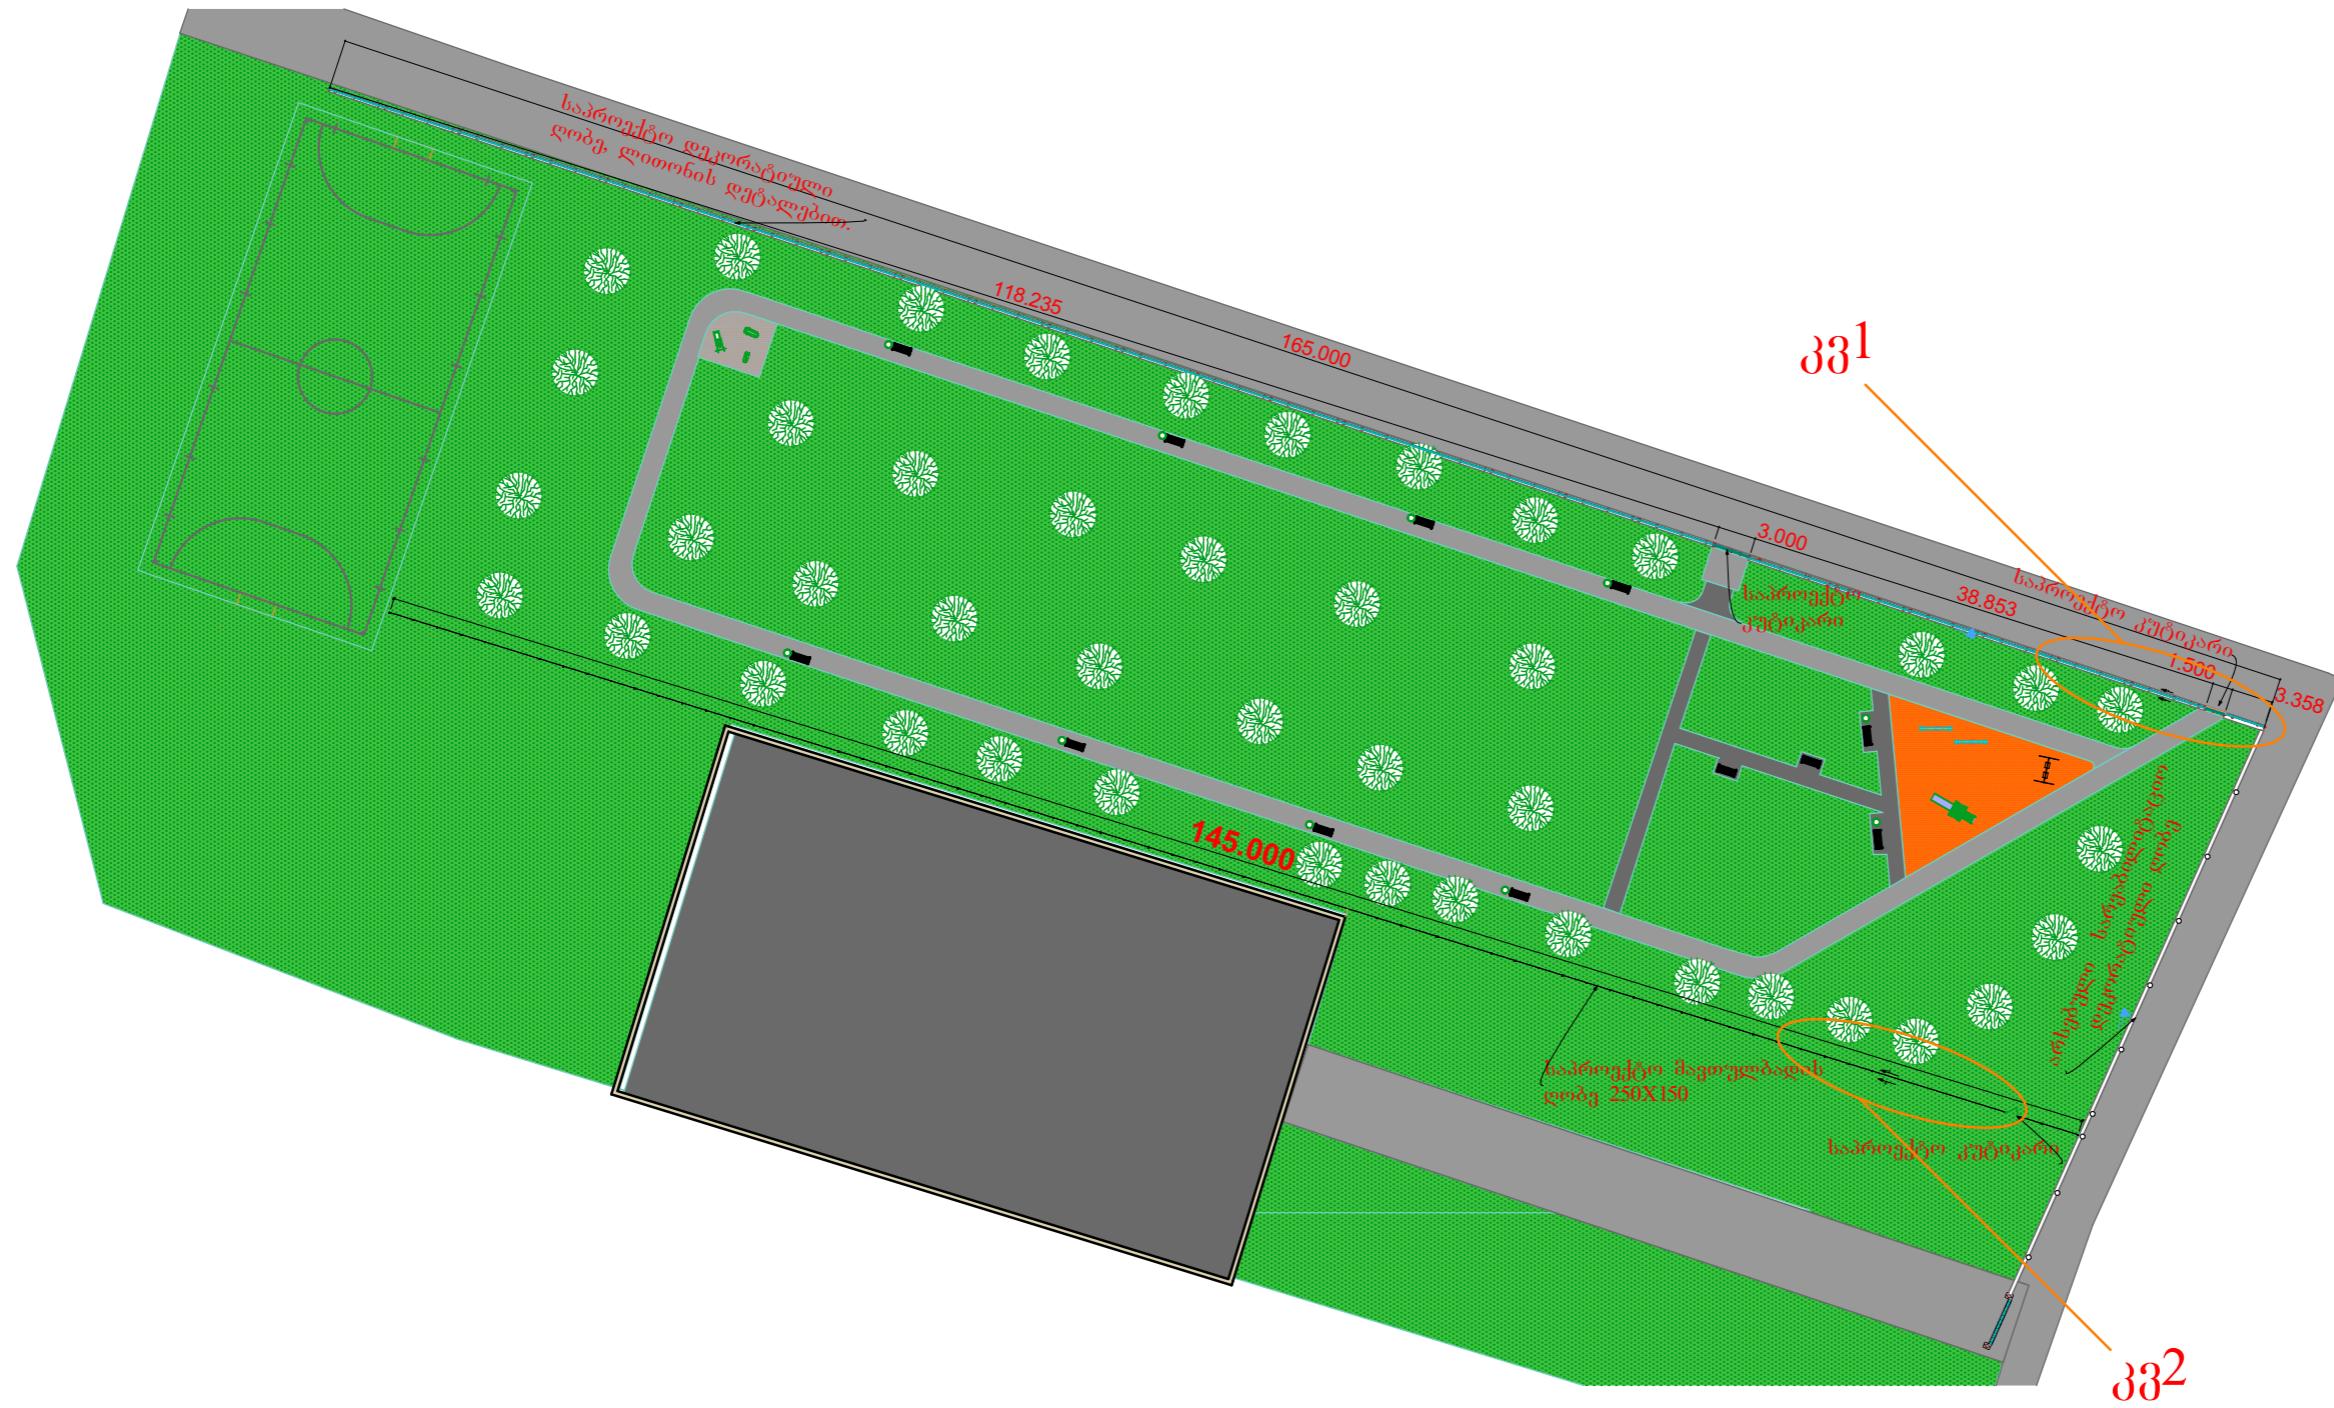

პირობითი აღნიშვნები

შენიშვნები

პროექტის სახელწოდება

დედოფლისწყაროს მუნიციპალიტეტი, სოფელი  
გამარჯვება არსებული კულტურის სახის  
მიმდებარე ტერიტორიის კეთილმოწყობის პროექტი.

მისამართი


დედოფლისწყაროს მუნიციპალიტეტი, სოფელი  
გამარჯვება.

საპროექტო ორგანიზაცია

**ქ.ა.ს. "რომბი"**  
ქ. თბილისი, ჭვინდიდელის  
ქუჩა 24  
ტელ: 577 23 91 90  
საიდენტ. კოდი: 400276045

დირექტორი	
ლ. შენგელია	
არქიტექტორი:	
თ. ქახიძე	
შეასრულა	
ხ.გავაშელიშვილი	
დამკვეთი	
დედოფლისწყაროს მუნიციპალიტეტის მერია	

ფორმატი	მასშტაბი	თარიღი
A3	-	2021

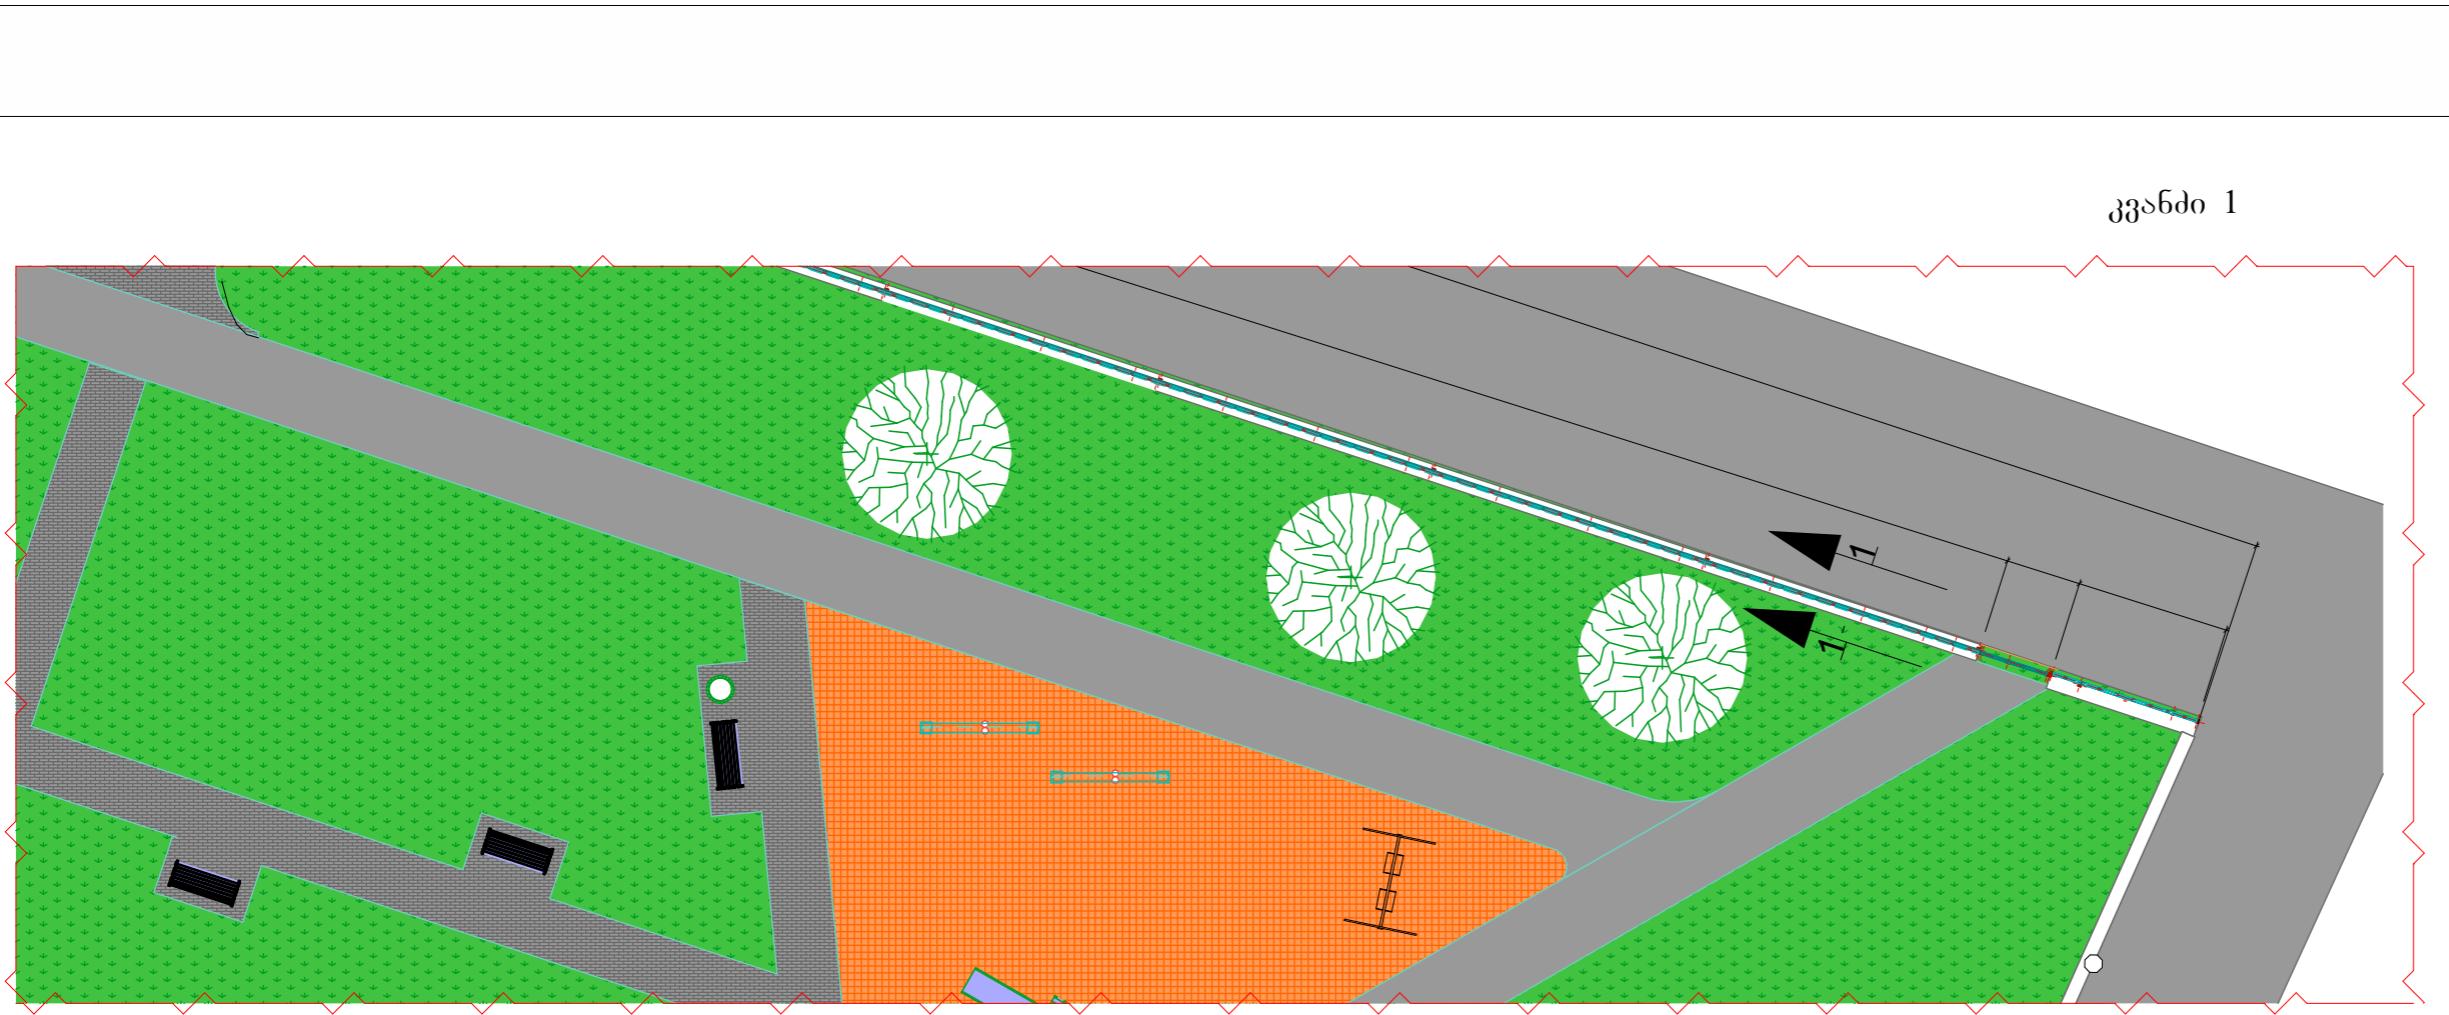

პირობითი აღნიშვნები

შენიშვნები

პროექტის სახელწოდება

დედოფლისწყაროს მუნიციპალიტეტი, სოფელი  
გამარჯვება არხბული კულტურის სახლის  
მიმდებარე ტერიტორიის კეთილმოწყობის პროექტი.

მისამართი


დედოფლისწყაროს მუნიციპალიტეტი, სოფელი  
გამარჯვება.

საპროექტო ორგანიზაცია


**ქ. კ.ს. "რომბი"**

ქ. თბილისი, ჭყონდიდელის  
ქუჩა 24  
ტელ: 577 23 91 90  
საიდენტ. კოდი: 400276045

ჭრილი 1-1

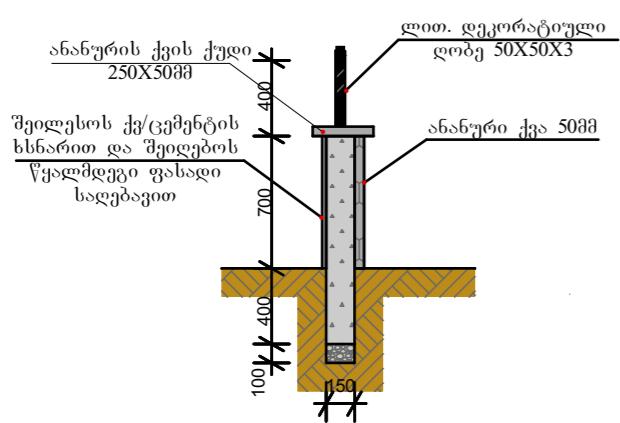

კედლის მოწყობის კონსტრუქციული სქემა

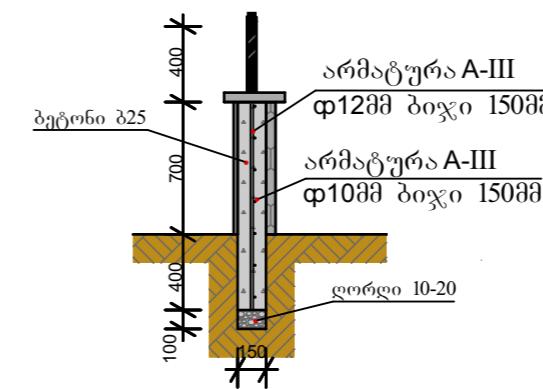

№	მოცულობათა უწყისი	განზომილება	რაოდენობა
1	ანანურის ქვა 50მმ (კედელი)	კვ.მ.	115.5
2	ანანურის ქვა 50მმ (ქუდი)	კვ.მ.	41.25
3	ქვ/ცემენტის ხსნარი (კედელი)	კვ.მ.	115.5

რკ / ბეტონის კედელი							
კონსტ.ნაწილი	პოზ. №	ესკოზი	კვეთი მმ.	ერთეულის სიგრძე L მმ	რაოდენობა № ცალი	მთ. სიგრძე Lx№	წონა კგ
რკ/ბეტონის კედელი L=165მ	1	_____	Φ12 A500C	L=1100	1100	1210	1074.48
	2	_____	Φ10 A500C	L=165000	7	1155	712.64
						სულ	912.97
						კედელი	ბეტონი B20, მ <sup>3</sup>
						-----	27.225
						საძირკვლის ქვეშ	ხრემი, მ <sup>3</sup>
						-----	2.475


დედოფლისწყაროს მუნიციპალიტეტის მერია

ფორმატი მასშტაბი თარიღი

A3 - 2021

სპეციფიკაცია

კვანძი 2

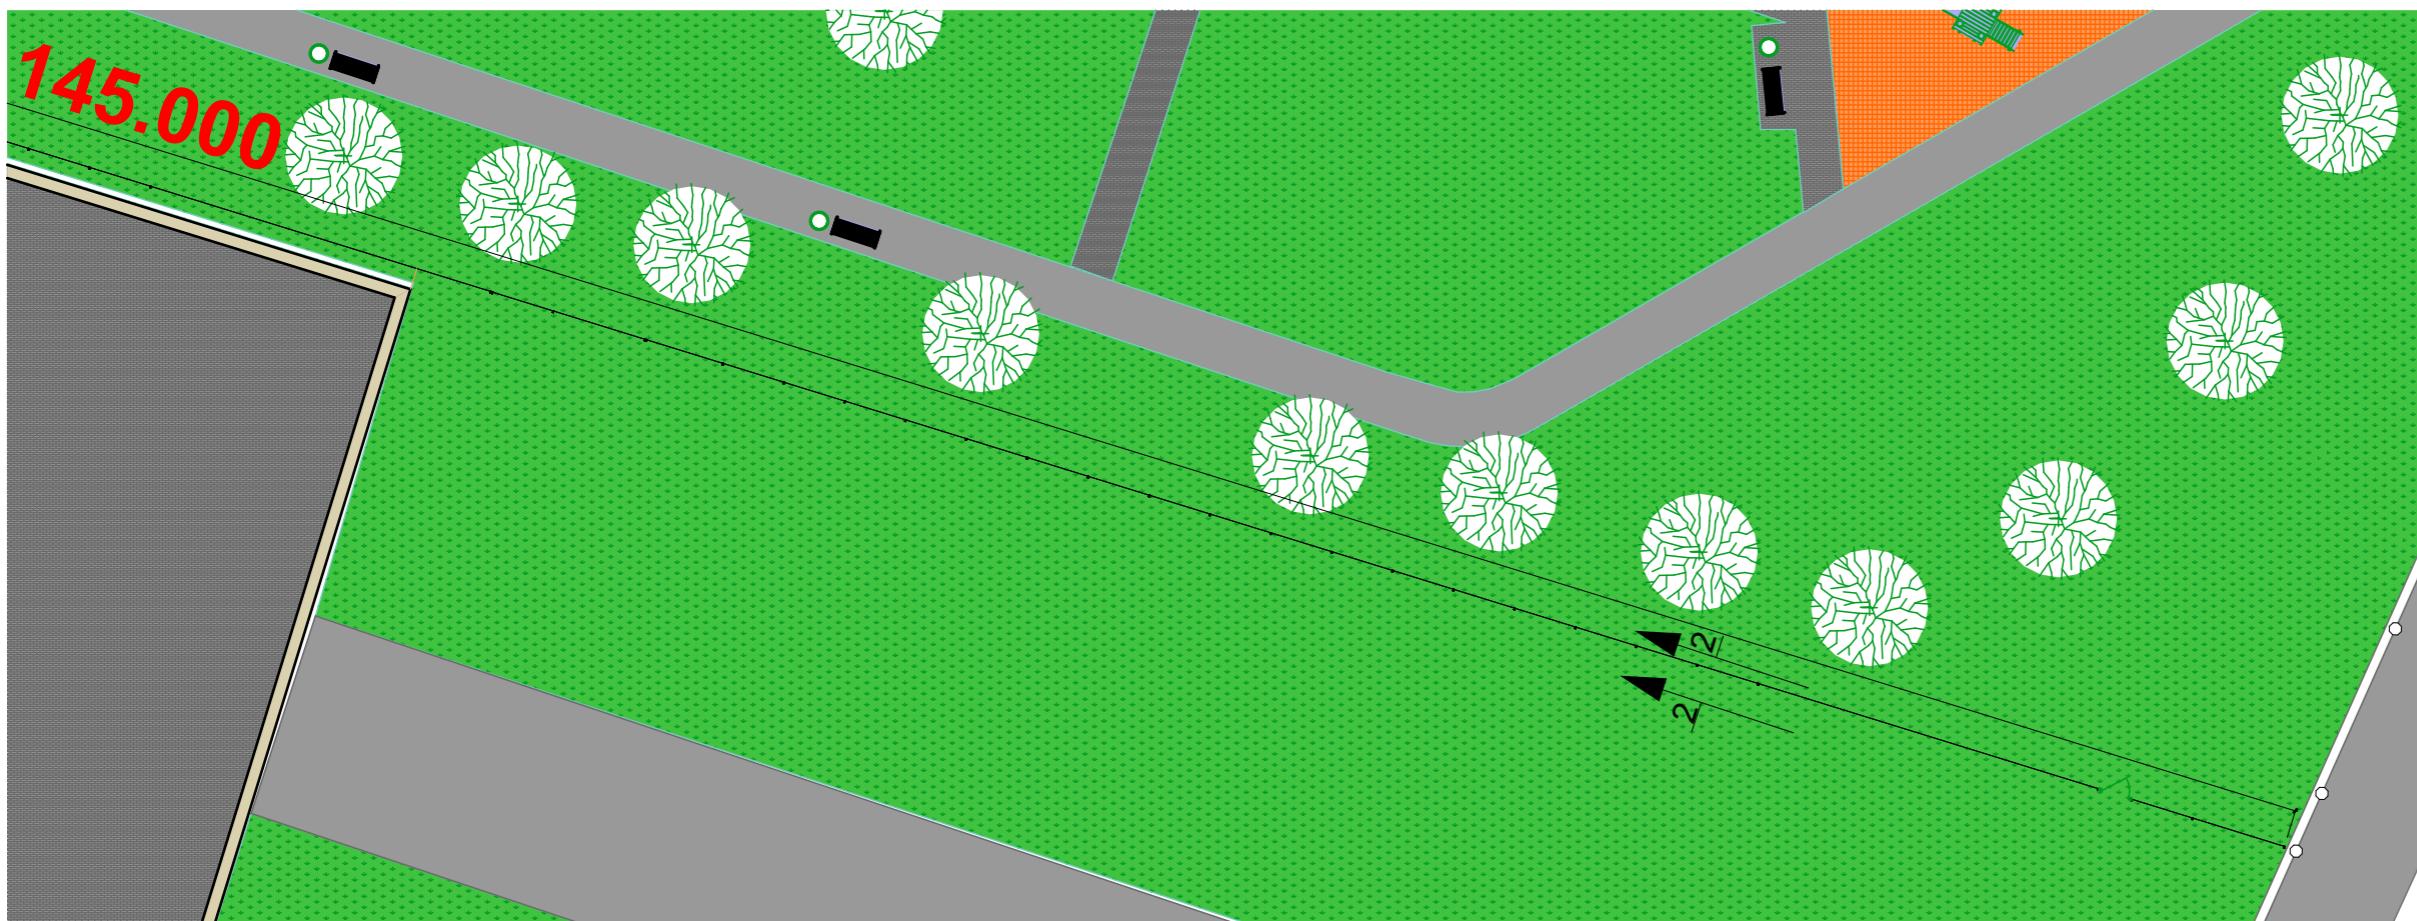

პირობითი აღნიშვნები

შენიშვნები

პროექტის სახელწოდება

დედოფლისწყაროს მუნიციპალიტეტი, სოფელი  
გამარჯვება არხბული კულტურის სახლის  
მიმდებარე ტერიტორიის კეთილმოწყობის პროექტი.

მისამართი

დედოფლისწყაროს მუნიციპალიტეტი, სოფელი  
გამარჯვება.

საპროექტო ორგანიზაცია

შ.პ.ს. "რომბი"

ქ. თბილისი, ჭყონდიდელის  
ქუჩა 24  
ტელ: 577 23 91 90  
საიდენტ. კოდი: 400276045

დირექტორი

ლ. შენგელია

არქიტექტორი:

თ. ქახიძე

შესრულება

ხ. გაგაშელიშვილი

დამკეთი

დედოფლისწყაროს მუნიციპალიტეტის მერია

ფორმატი

მასშტაბი


თარიღი

A3


-

2021

### პანელური ღობის დაბეტონების კვანძი


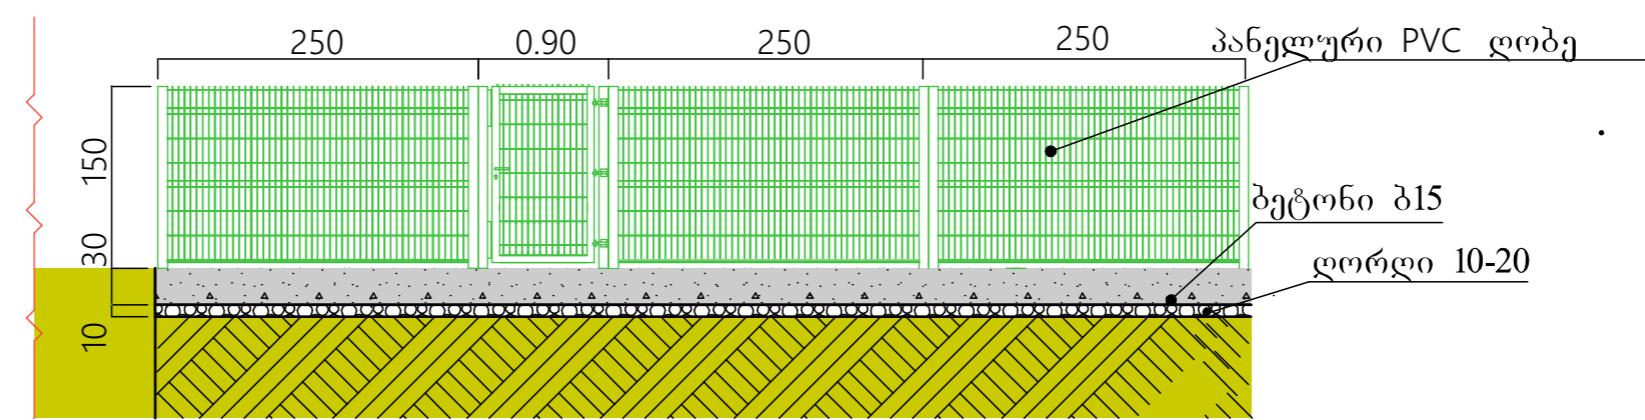


№	მასალის დასახელება	განზ. რაოდ.
1	PVC პანელური ღობე	კვ.მ 217.5
2	ბეტონი ბ15	კუბ.მ 8.7
3	ღორდი 10-20	კუბ.მ 2.9

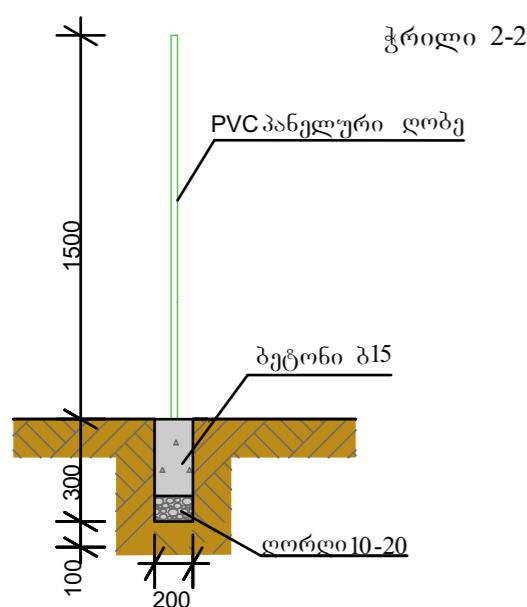

## ლით. დეკორატიული ღობე; კუტიკარი;

## კუტიკარი 1

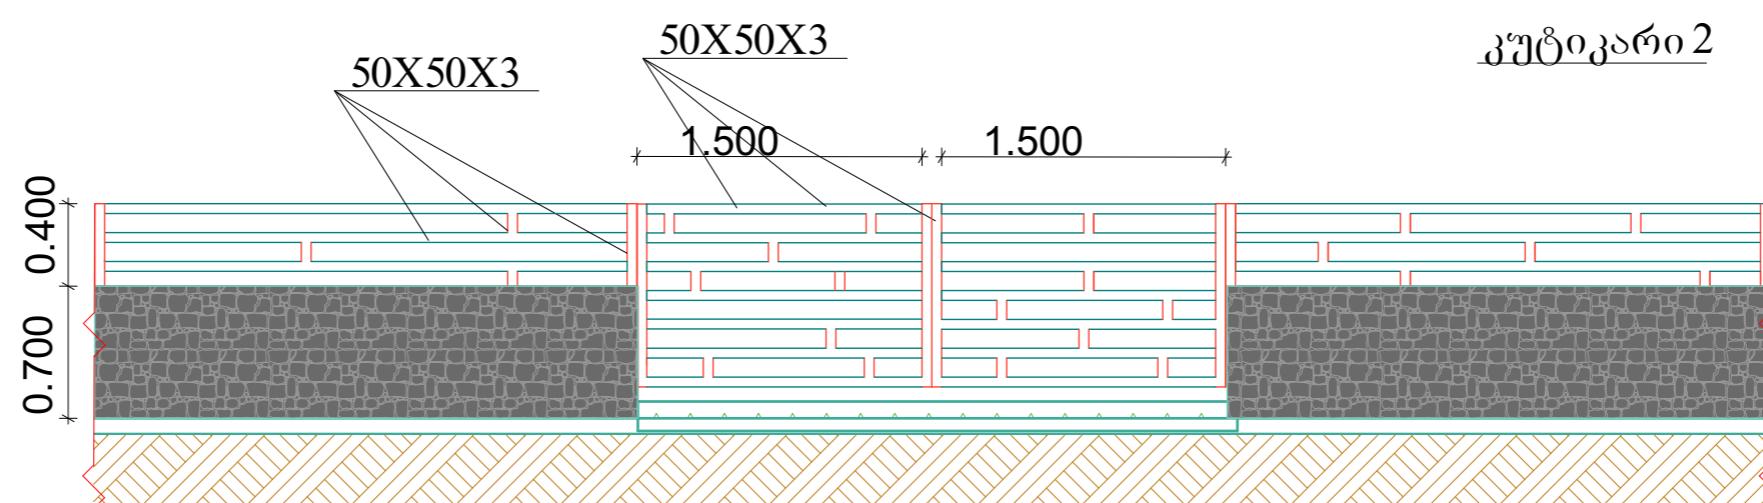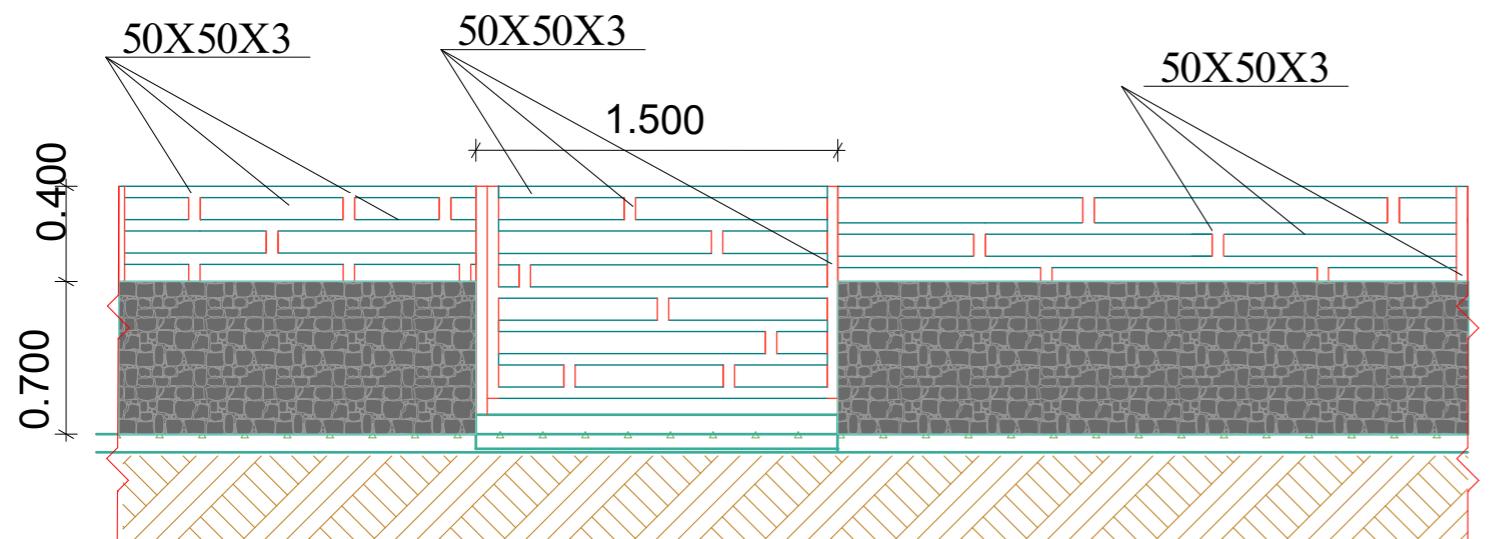

## კუტიკარი 2

1	2	3	4
1	დეკორატიული ღობის ლითონის ელემენტები		
2	ლითონის მილკვადრატი 50X50X3 (ღობის)	გრძ.მ.	524
3	ლითონის მილკვადრატი 50X50X3 (კუტიკარის)	გრძ.მ.	37.8
4	ანჯამა	ცალი	6.0
5	ლითონის ფურცელი 6მმ 6სმX6სმ	კვ.მ.	0.126
6	ანკერი 30სმ 1 ცალზე 4 ცალი	ცალი	140

პირობითი აღნიშვნები

შენიშვნები

პროექტის სახელწოდება

დედოფლისწყაროს მუნიციპალიტეტი, სოფელი  
გამარჯვება არსებული კულტურის სახლის  
მიმღებარე ტერიტორიის კეთილმოწოდების პროექტი.

მისამართი

დედოფლისწყაროს მუნიციპალიტეტი, სოფელი  
გამარჯვება.

საპროექტო ორგანიზაცია

ქ. თბილისი, ჭყონდიდელის

ქუჩა 24

ტელ: 577 23 91 90

საიდენტ. კოდ: 400276045


დირექტორი  
ლ. შენგელია  
არქიტექტორი:  
თ. გახიძე  
შესრულება  
ხ. გავაშელიშვილი  
დამკვეთი

დედოფლისწყაროს მუნიციპალიტეტის მერია

ფორმატი მასშტაბი თარიღი

A3 - 2021

# არსებული სარეაბილიტაციო ღობე.

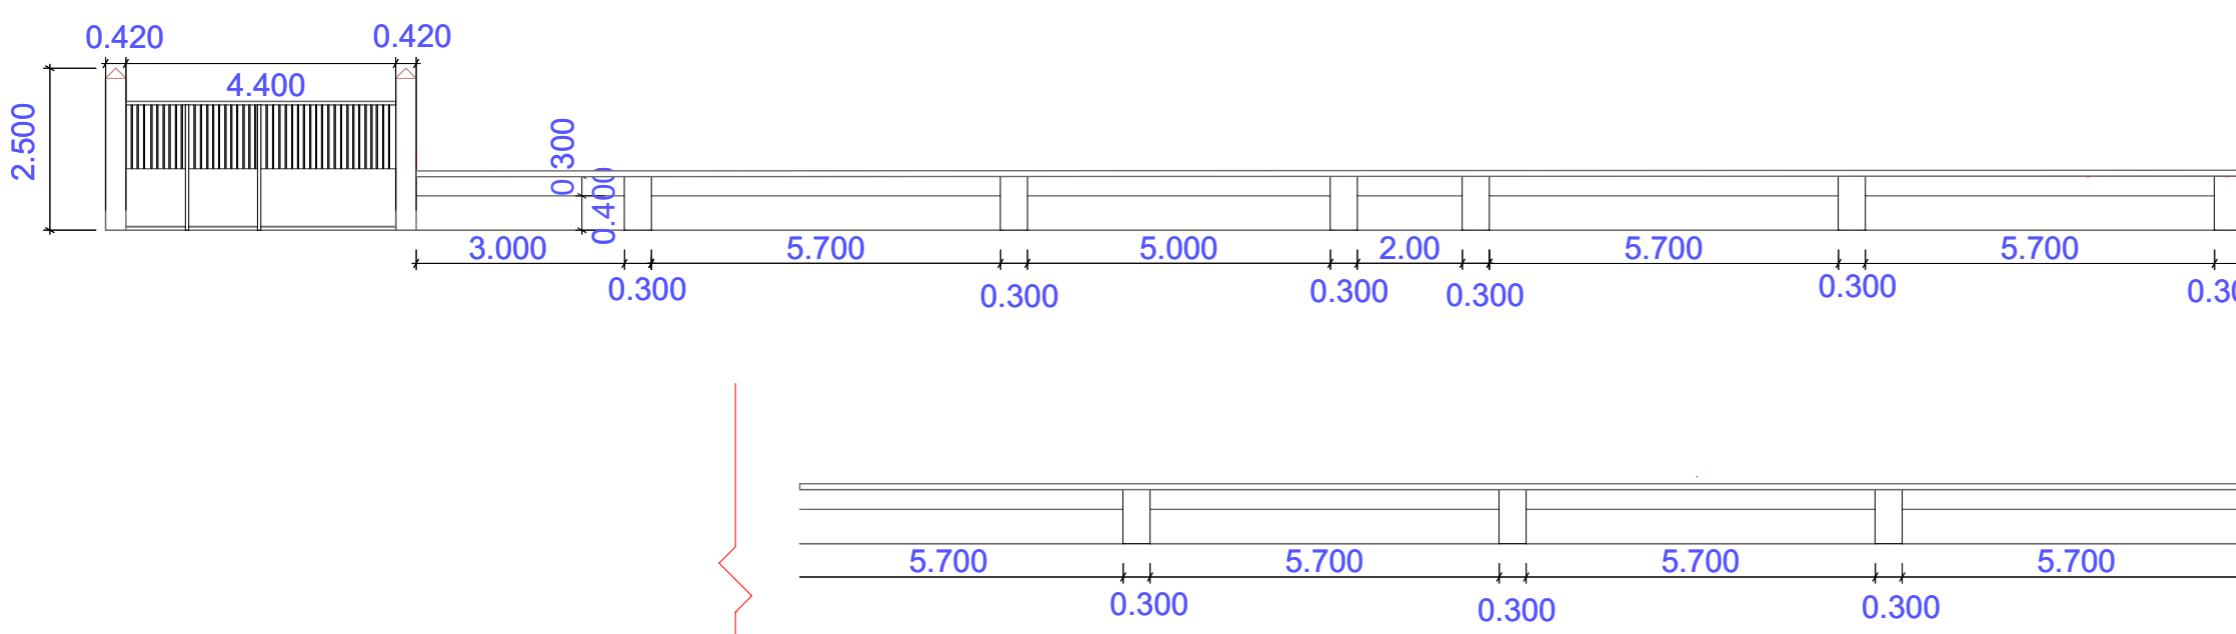

N <sup>o</sup>	მოცულობათა უწყისი	განზომილება	რაოდენობა
1	ანანურის ქვა 50მმ (ქედი)	კგ.მ.	13.5
2	რიფის დეპ. ქვის აღდგენა	კგ.მ.	22

პირობითი აღნიშვნები

შენიშვნები

პროექტის სახელწოდება

დედოფლისწყაროს მუნიციპალიტეტი, სოფელი  
გამარჯვება არსებული კულტურის სახლის  
მიმღებარე ტერიტორიის კუთილმოწყობის პროექტი.

მისამართი

დედოფლისწყაროს მუნიციპალიტეტი, სოფელი  
გამარჯვება.

საპროექტო ორგანიზაცია

**ქ. ა. ს. "რომბი"**  
ქ. თბილისი, ჭყონდიდელის  
ქუჩა 24  
ტელ: 577 23 91 90  
საიდენტ. კოდი: 400276045

დირექტორი	
ლ. შენგელია	
არქიტექტორი:	
თ. გახიძე	
შენგელა	
ხ. გავაშელიშვილი	
დამკვეთი	
დედოფლისწყაროს მუნიციპალიტეტის მერია	

ფორმატი	მასშტაბი	თარიღი
A3	-	2021





