



ხელვაჩაურის მუნიციპალიტეტი
ს/გზა კალენდერე - ღუდამა მონასტერი
კმ0+600

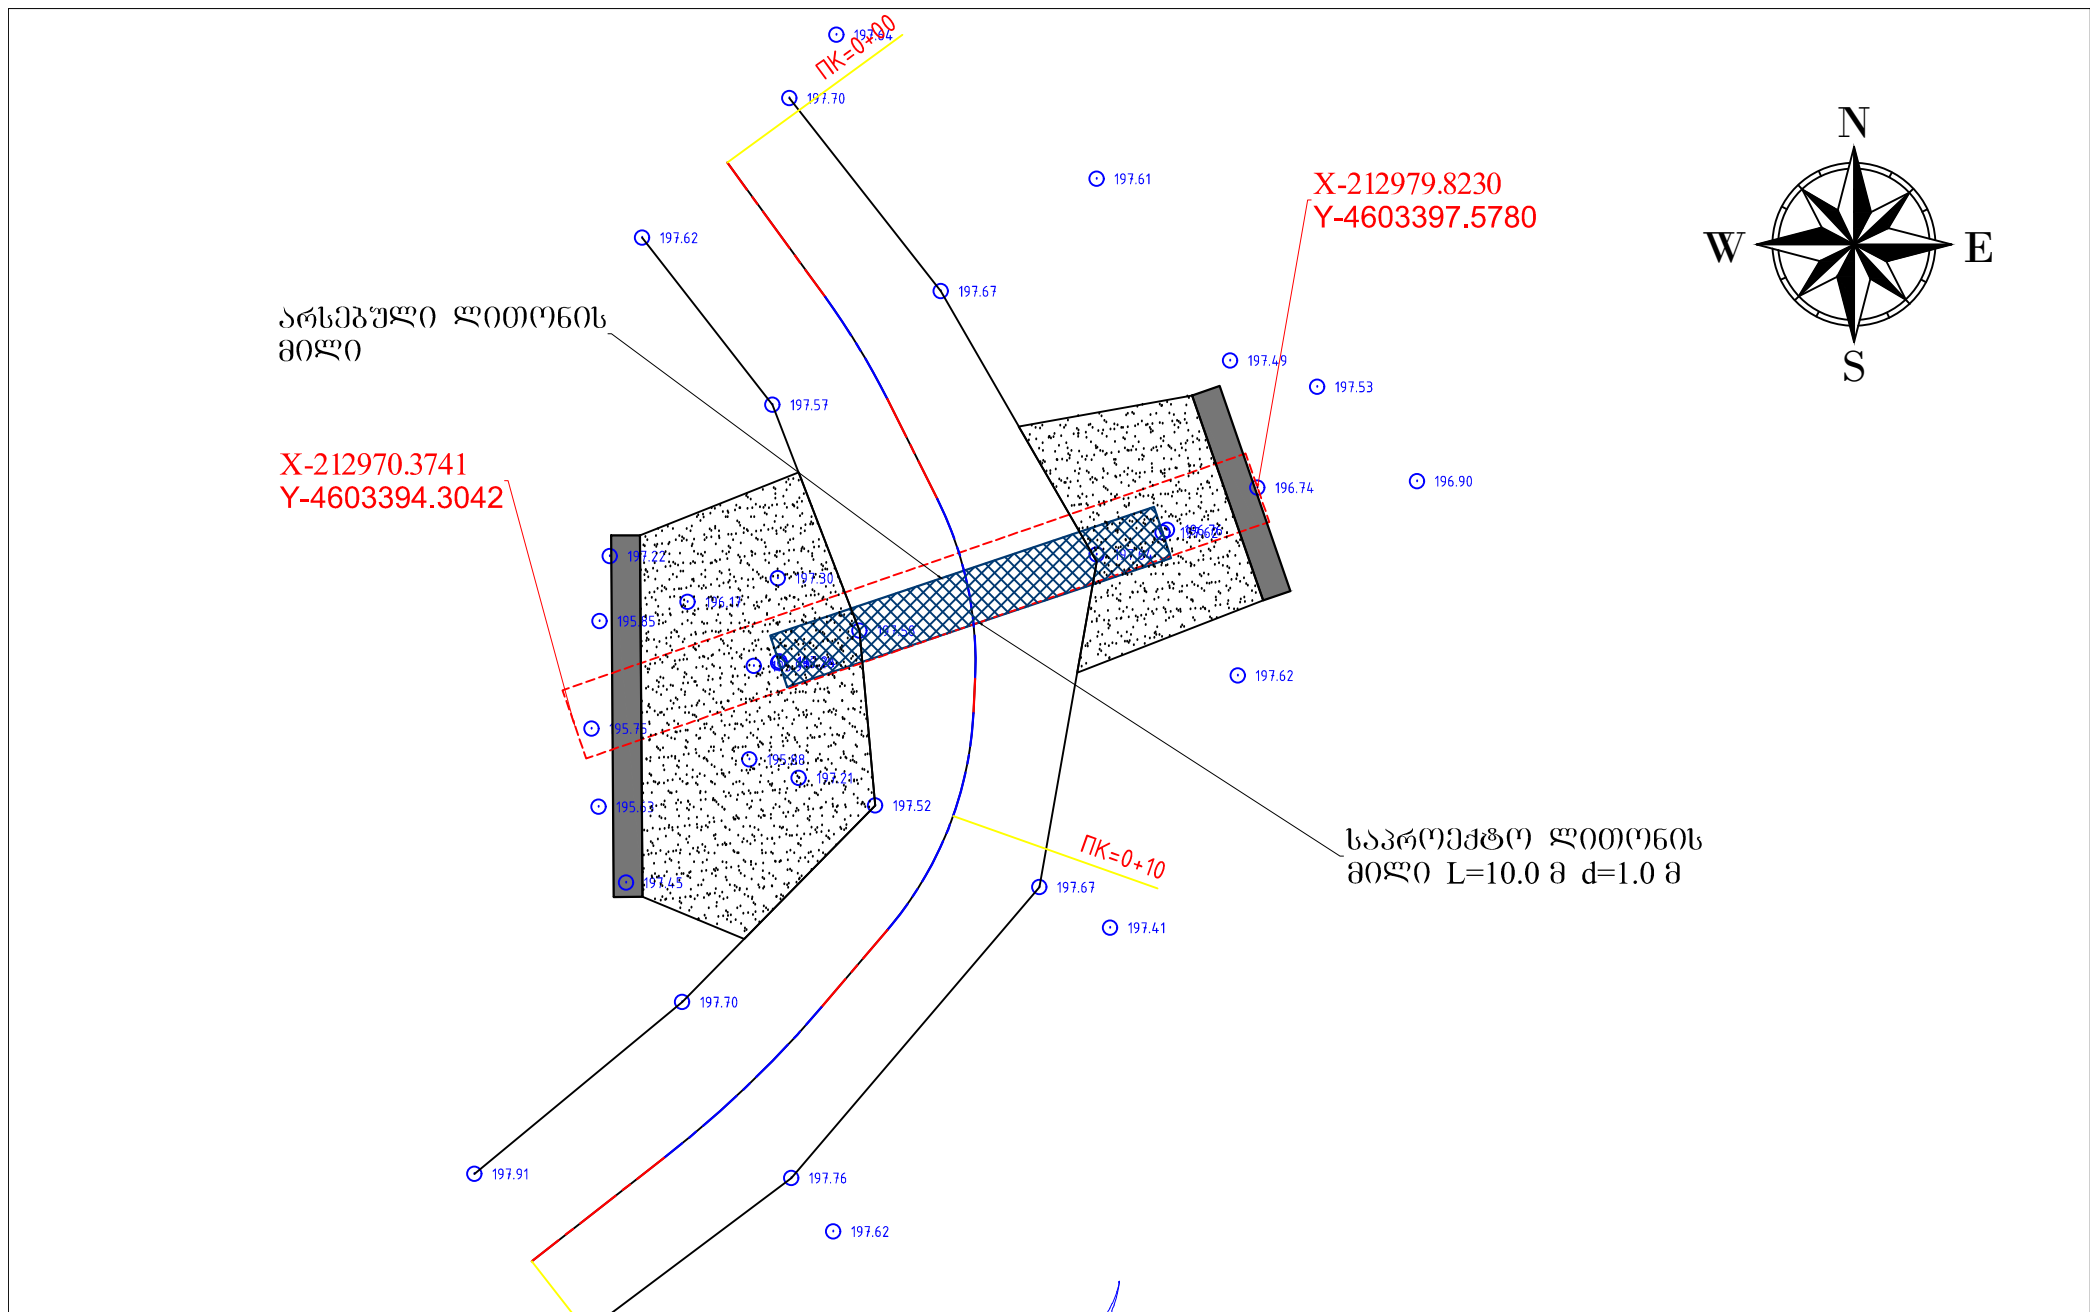





დამკვეთი		შემსრულებელი		დირექტორი	პ. მიქელაძე	ხელშეწყობის მუნიციპალიტეტი ს/ზა კალენდრე - ღელაბა - გონახტეტი	დამბეჭდა:	ნახაზის ნომერი	1
 აჭარის არ. ფინანსთა და ეკონომიკის სამინისტროს სამკვეთელო დაწესებულება საავტომობილო გზების დეპარტამენტი		 შ.პ.ს. გზაპროექტი		ინჟინერი	ვ. ლონია			თარიღი	2021
				დახაზა	ბ. მიქელაძე	გზა	თარიღი	მასშტაბი 1:100	
								ნახაზის ორიგინალური ზომის: A4 297X420	

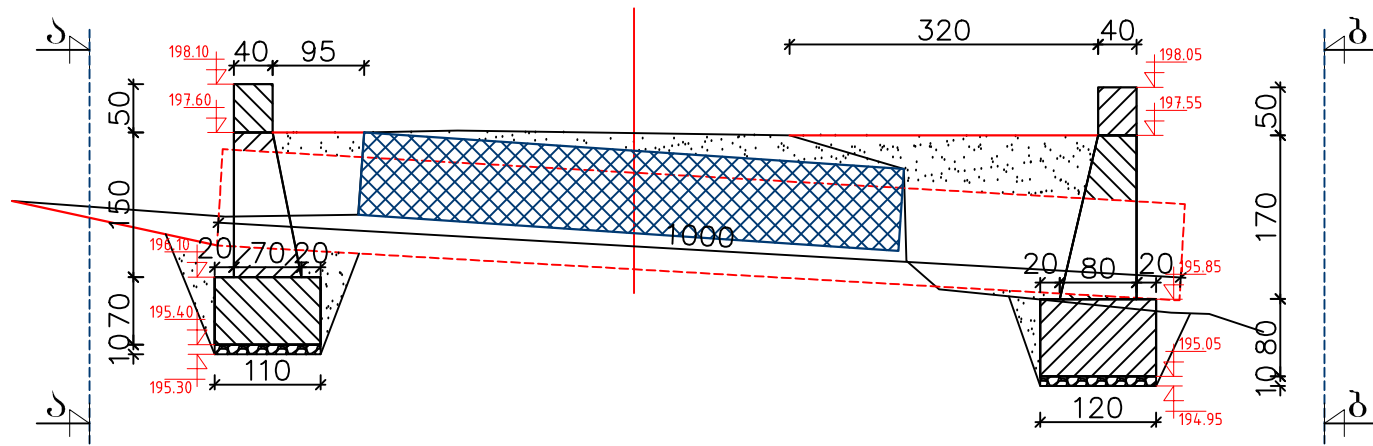

ბ ე დ ი ა - ა

ბ ე დ ი ბ - ბ

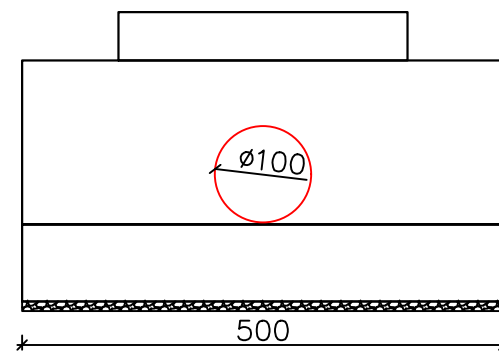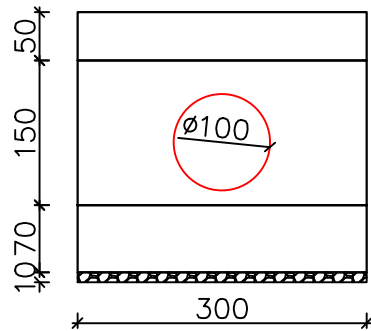

დამკვეთი	შემსრულებელი	დირექტორი	პ. მიქელაძე	3. 21	ხელშეწყობის მუნიციპალიტეტი ს/ზა კალენდრე - ღელათა - გონასტყვი	დამამუშავებელი:	ნახაზის ნომერი	2
აჭარის არ. ფინანსთა და ეკონომიკის სამინისტროს სამსახურებო დაწესებულება საავტომობილო გზების დეპარტამენტი	შ.პ.ს. "გზაპროექტი"	ინჟინერი	ვ. ლონია	3. 21	პროექტი	ფურცელი	მასშტაბი 1:75	2021
შ.პ.ს. "გზაპროექტი"	შ.პ.ს. "გზაპროექტი"	დირექტორი	პ. მიქელაძე	3. 21	ლითონის მილისა და პორტალური კედლების მოწყობა	ფურცელი	ნახაზის ორიგინალური ზომის: A4 297X420	