

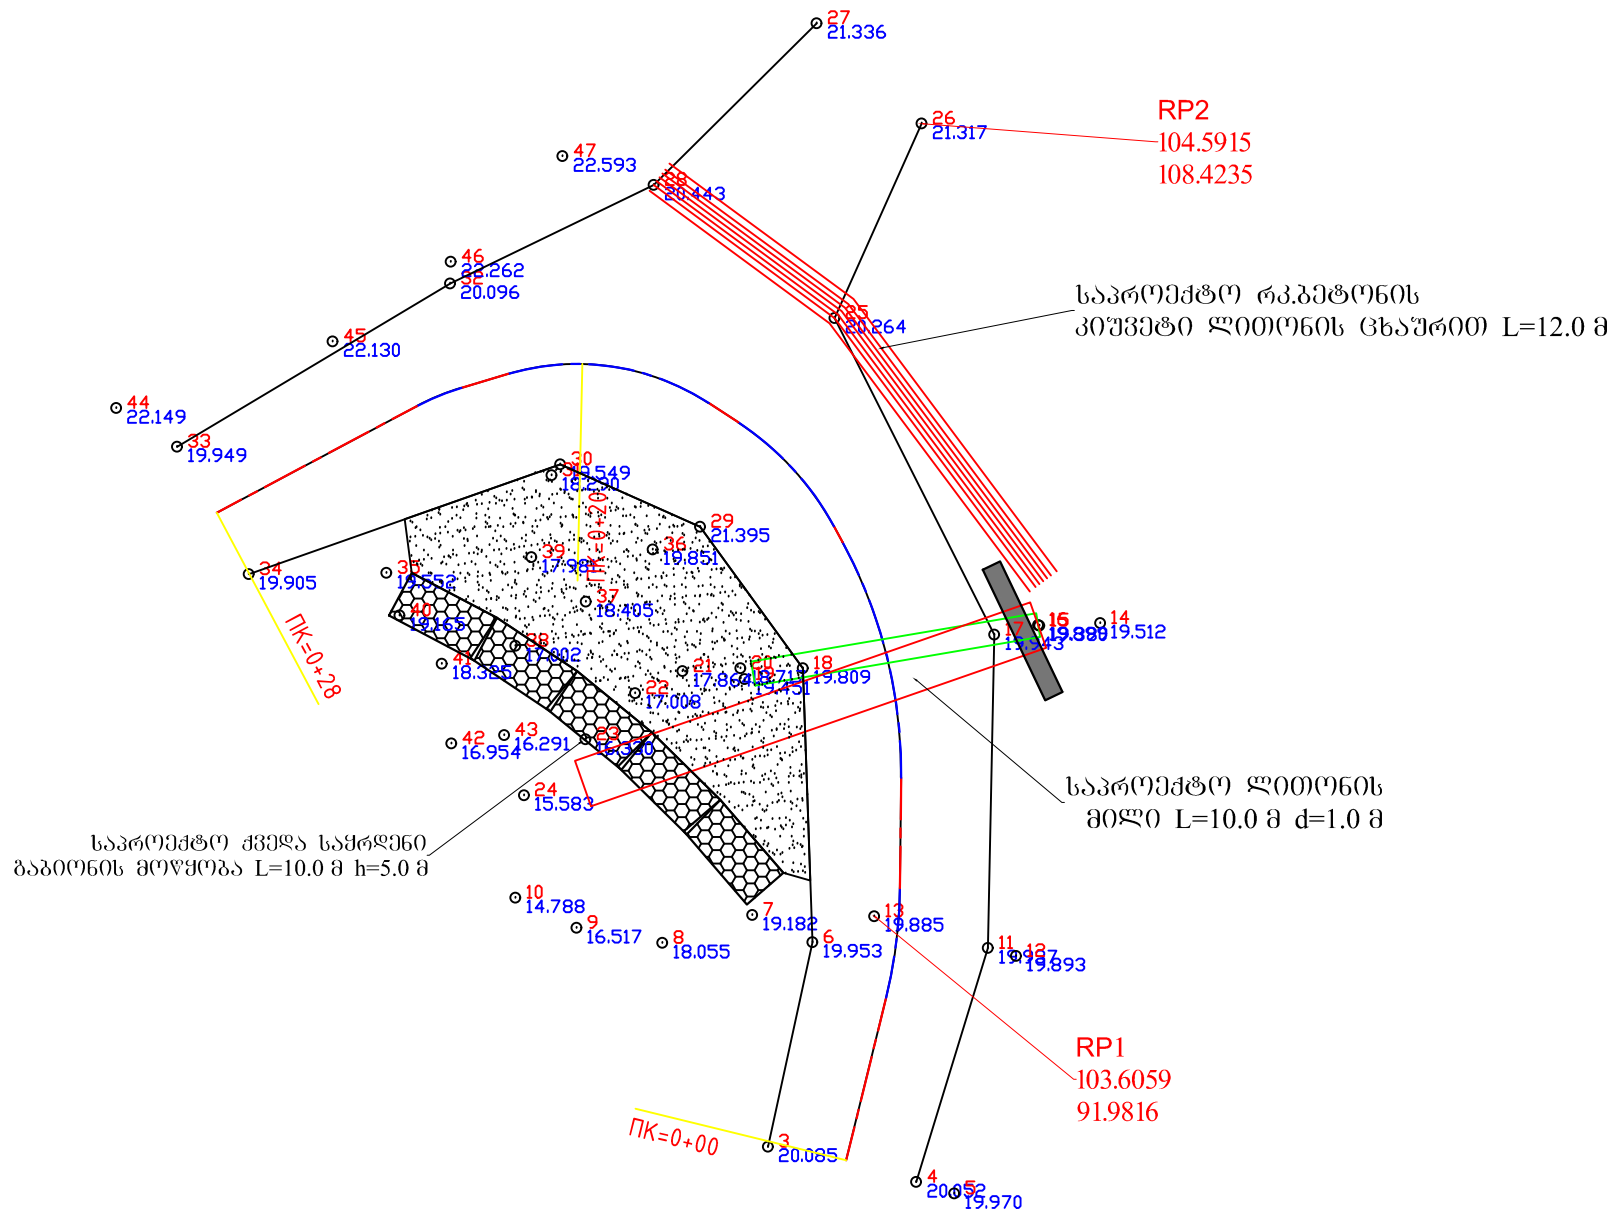
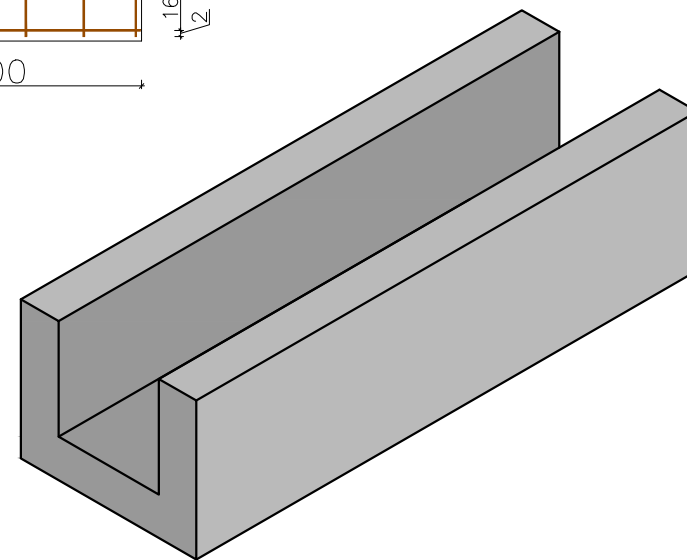
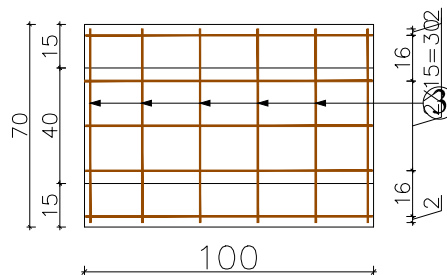
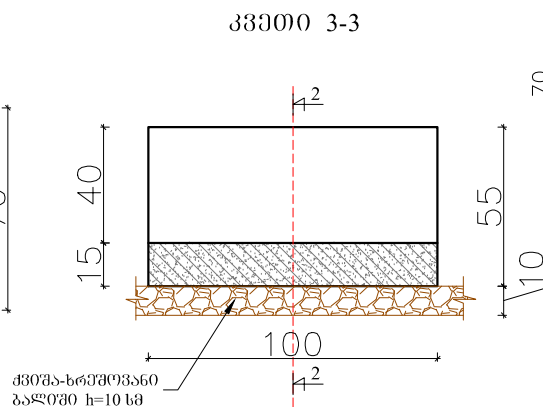
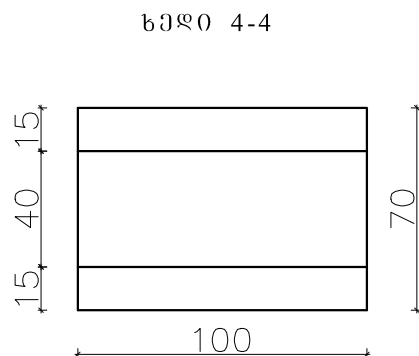
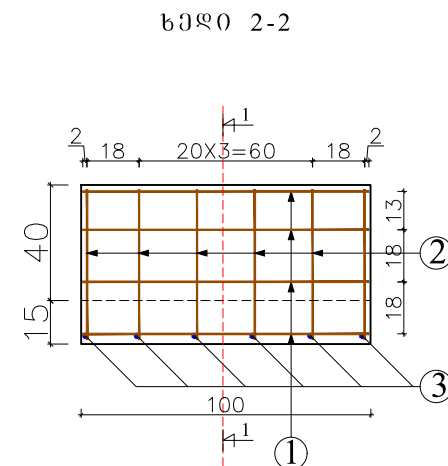
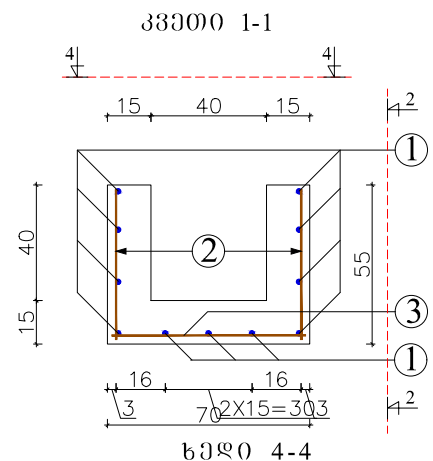


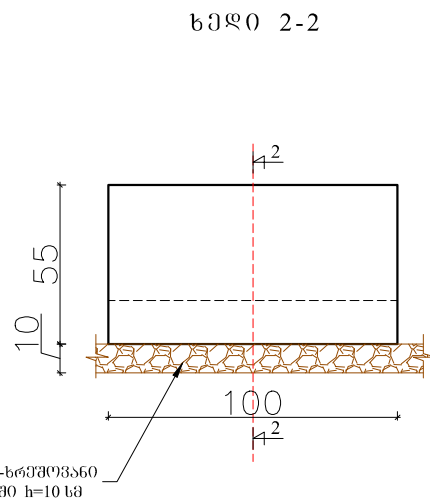

დამკვეთი აჭარის ავტონომიური რესპუბლიკის საავტომობილო გზების და სამშენიარაგო სისტემების მართვის დეპარტამენტი	შემსრულებელი შ.პ.ს. გზაპროექტი	დირექტორი პ. მიქელაძე ინჟინერი ვ. ლომია დანიშნულება ბ. მიქელაძე	ხელშეკრულების მონიტორინგის სპეციალისტის გზა პროექტი გეგმა	დამამუშავებელი: ნახაზის ნომერი 1 თარიღი 2020 მასშტაბი 1:150 ნახაზის ორიგინალური ზომის: A4 297X420
---	--	---	---	--

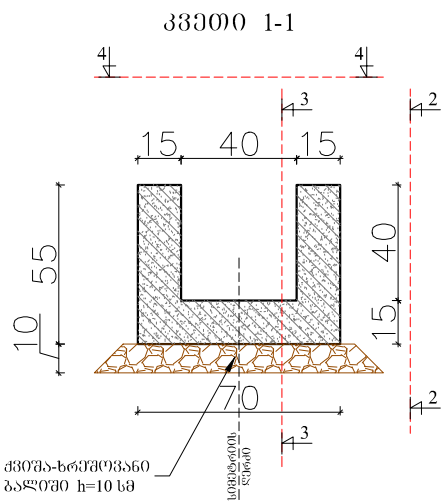

რეპერტონის კივების
ბეტონის მოცულობა 1
ბრტ-ზე: 0.225 მ³

არმატურის ხავერდის სიგრძე / ერთ ბრტ-ზე მცირე							
პოლიმერის პოლიმერის	მსაპი	ფორმის ფორმის	ფორმის ფორმის	ფორმის ფორმის	ფორმის ფორმის	ფორმის ფორმის	ფორმის ფორმის
1	100	8	100	11	11.00	0.39	4.29
2	52	8	52	12	6.24	0.39	2.43
3	67	8	67	6	4.02	0.39	1.57
სულ ზარი						8.29	

დამკვეთი

შემსრულებელი

დირექტორი

პ. მიქელაძე

ინჟინერი

ვ. ლომია

დ. მიქელაძე

ხელშეკრულების მონიტორინგის ს/ზს ოფისის გზა
კმ 0.50

დამკვეთი:

ნახაზის ნომერი

3/1

თარიღი

თარიღი

2020

რეპერტონის კივების

თარიღი

ნახაზის ნომერი

125

ნახაზის ორიგინალური ზომის:
A4 297X420




აჭარის ავტონომიური რესპუბლიკის
საავტონომიური გზების და
სამშენებლო-სასაწყობო სისტემების მართვის
დირექტორი




შ.პ.ს. გზაპროექტი

ხედი 3-3


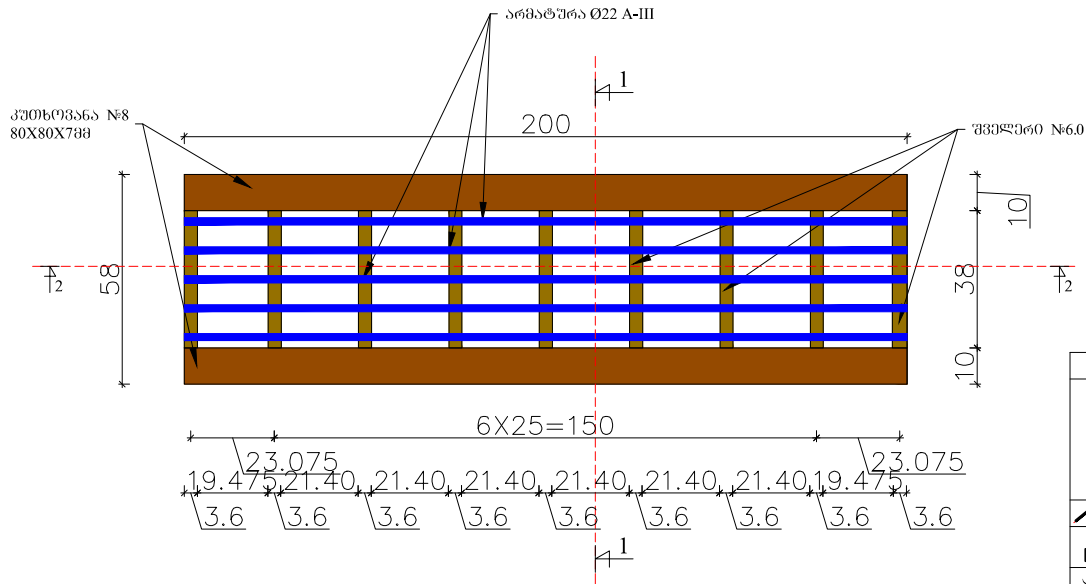



პედი 1-1

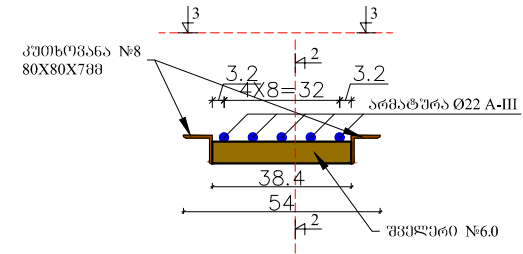

ლითონის სპეციფიკაცია /ორ პრემ მძღრზე/						
მსკიზი	დეტალის ზომები სმ	რარდვრო ბა ცალი	მთლიან ი სიბრძო, ვარითობ ი მ; მ²	1 პრემ ვონა კმ	მთლიან ი ვონა კმ	შენიშნე ა
№8	200	2	4.00	8.51	34.04	ვ(ილ.5
№6.0	38.40	9	3.46	5.90	20.39	ვ(ილ.5
არმატურა Ø 22	200	5	10.00	2.98	29.80	ვ(ილ.5

პედი 2-2

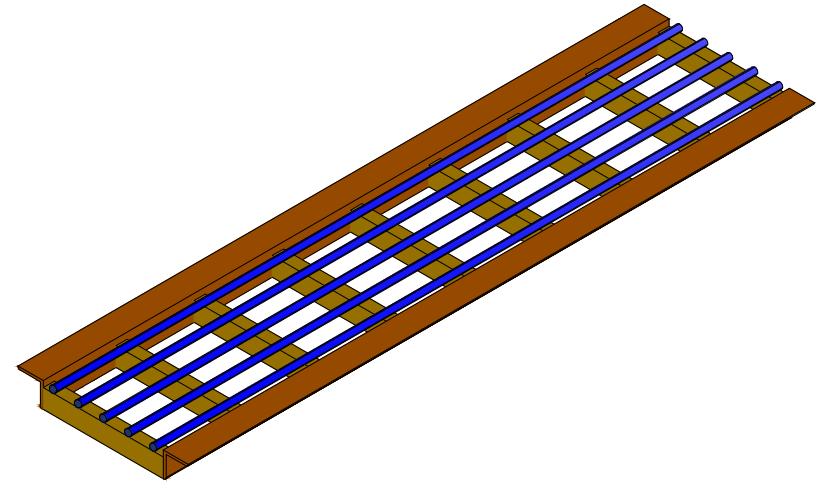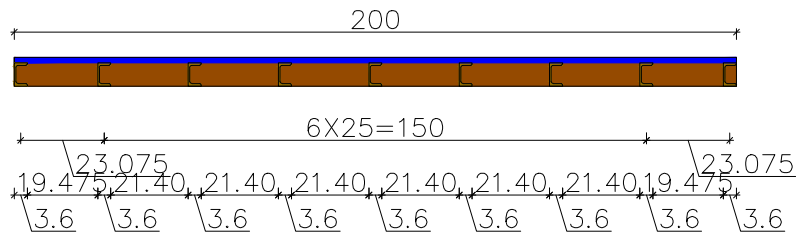

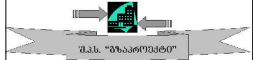დამკვეთი		შემსრულებელი		ხელშეკრულების მონიტორინგის სპეციალისტის გზა ობიექტის გზა		დამკვეთი:	ნახაზის ნომერი	3/2
 აჭარის ავტონომიური რესპუბლიკის საავტონომიური გზების და სამშენიშრობო სისტემების მართვის დეპარტამენტი		 შ.პ.ს. გზაპროექტი		დირექტორი	პ. მძღლაძე	თარიღი		2020
				ინჟინერი	კ. ლონია	ლითონის ცხურის მოწყობა		მასშტაბი 1:20
				დამკვეთი	პ. მძღლაძე			ნახაზის ორიგინალური ზომი: A4 297X420

„ომბაღურის გზა“ კმ1+050

