

შ.პ.ს " **GIB-ARCHITECTURE**"
ქ.ბათუმი ლუკა ასათიანის ქ.№32
ტელ: (0422) 27-81-61



Aleko-linda@mail.ru
Mob: 557 53 50 50

სოფელ ფურტიოში მასხარაშვილების უბანში გზაზე საყრდენი კედლის მოწყობის საპროექტო დოკუმენტაცია

დამკვეთი: შუახევის მუნიციპალიტეტის მერია

მისამართი: შუახევის რაიონი სოფ. წელათი

არქიტექტორი: ქ. დარჩია შ.დარჩია

დირექტორი: ი.ბოლქვაძე



ბათუმი 2021


არსებული სიტუაციის ამსახველი ფოტომასალა



1	ბათუმი 2021 წ.	ფორმატი -3
	დაკვეთა	
ექსპლიკაცია		
ნახაზზე ზომები მოცემულია მილიმეტრებში		
პირობითი ნიშნები		
შენიშვნა		
პროექტის სახელწოდება		
სოფელ ფურტიოში მახარაშვილების უბანში გზაზე საერთო კედლის მოწყობა		
მისამართი: შუახევის რაიონი სოფ. ფურტიო		
დამკვეთი: შუახევის მუნიციპალიტეტის მერია		
 შ.პ.ს " GIB-ARCHITECTURE"		
თანამდებობა	გვარი	ხელმოწერა
დირექტორი	ი. ბოლქვაძე	
არქიტექტორი	მ. ჯაფარიძე	
დაამუშავა	მ. ჯაფარიძე	
შეამოწმა	მ. ჯაფარიძე	
მასშტაბი		
თარიღი	01.09.21	
სტადია	ფურცელი	ფურც-ები
მუშა პროექტი		



სიტუაციური გეგმა

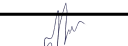

2	ბათუმი 2021 წ.	ფორმატი -3	
	დაკვეთა		
ექსპლიკაცია			
ნახაზზე ზომები მოცემულია მილიმეტრებში			
პირობითი ნიშნები			
შენიშვნა			
პროექტის სახელწოდება			
სოფელ ფურტიოში მახარაშვილების უბანში გზაზე საყრდენი კედლის მოწყობა მისამართი: შუახევის რაიონი სოფ. ფურტიო			
დამკვეთი: შუახევის მუნიციპალიტეტის მერია			
 შ.პ.ს " GIB-ARCHITECTURE"			
თანამდებობა	გვარი	ხელმოწერა	
დირექტორი	ი. ბოლქვაძე		
არქიტექტორი	მ. ჯიბრაძე		
დაამუშავა	მ. ჯიბრაძე		
შეამოწმა	მ. ჯიბრაძე		
მასშტაბი	1:500		
თარიღი	01.09.21		
სტადია		ფურცელი	ფურც-ები
მუშა პროექტი			

მოსაწერი საშრომნი კედელი

L= 22 ბრძ.მ

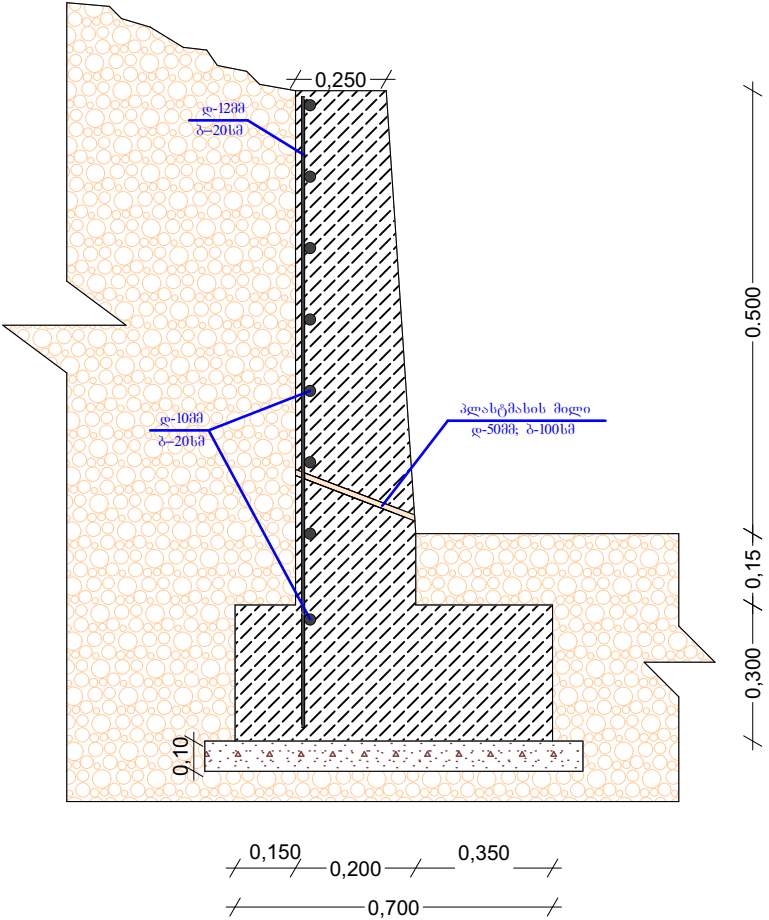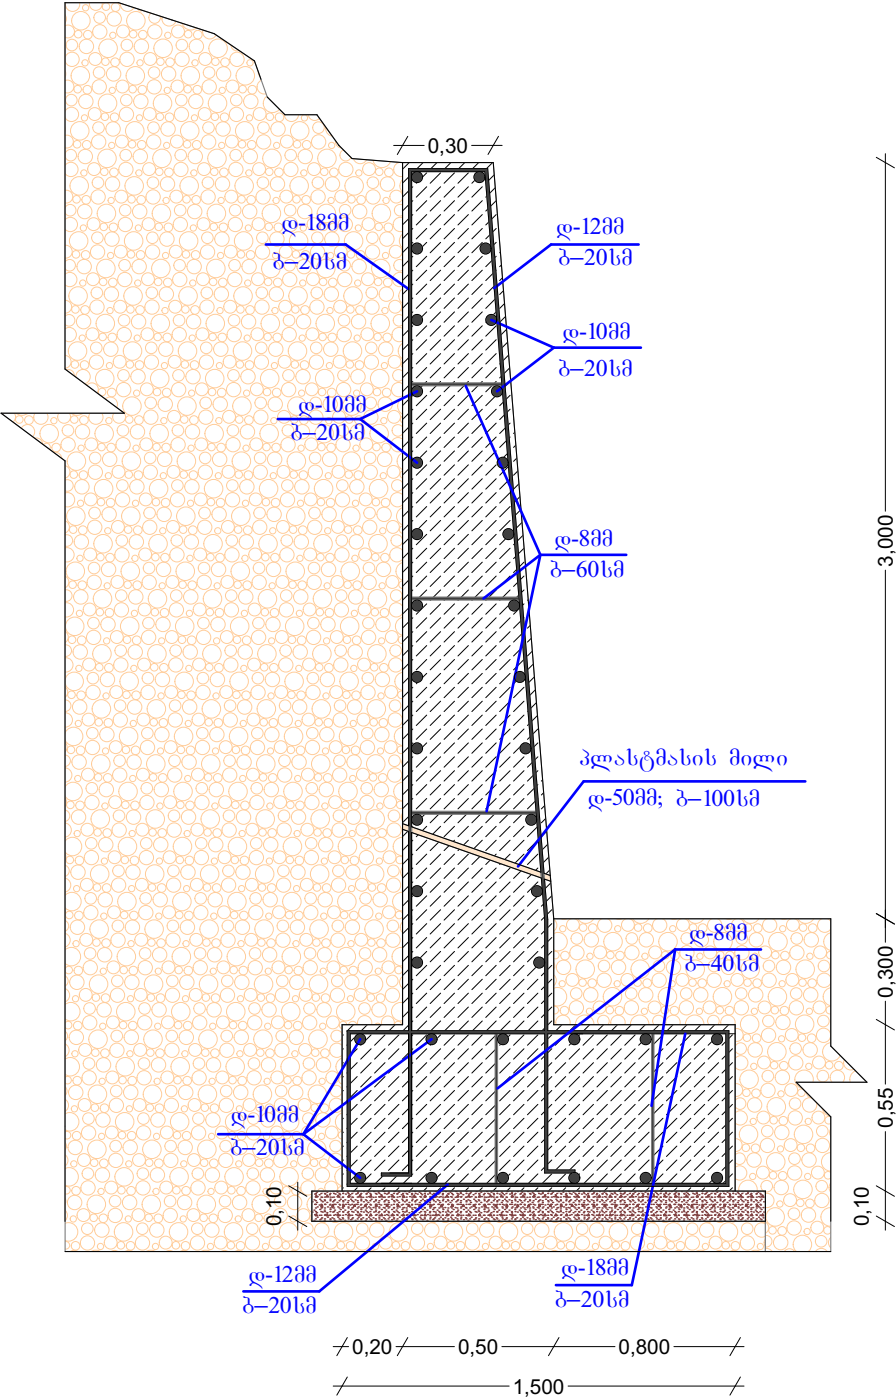

3	ბათუმი 2021 წ.	ფორმატი -3	
	დაკვეთა		
ექსპლიკაცია			
ნახაზზე ზომები მოცემულია მილიმეტრებში			
პირობითი ნიშნები			
შენიშვნა			
პროექტის სახელწოდება			
სოფელ ფურტიოში მახარაშვილების უბანში გზაზე საყრდენი კედლის მოწყობა მისამართი: შუახევის რაიონი სოფ. ფურტიო			
დამკვეთი: შუახევის მუნიციპალიტეტის მერია			
 შ.პ.ს " GIB-ARCHITECTURE"			
თანამდებობა	გვარი	ხელმოწერა	
დირექტორი	ი. ბოლქვაძე		
არქიტექტორი	მ. ჯიბლაძე		
დაამუშავა	მ. ჯიბლაძე		
შეამოწმა	მ. ჯიბლაძე		
მასშტაბი			
თარიღი	01.09.21		
სტადია		ფურცელი	ფურც-ები
მუშა პროექტი			