




საქართველოს იუსტიციის სამინისტრო
საჯარო რეგისტრის ეროვნული სააგენტო
საკადასტრო გეგმა

მიწის ნაკვეთის საკადასტრო კოდი:
განცხადების რეგისტრაციის ნომერი:
მიწის ნაკვეთის ფართობი:
დანიშნულება:

42 06 39 030
882015095529
7546 კვ.მ.
არასასოფლო-სამეურნეო

გომზადების თარიღი:

24.02.15

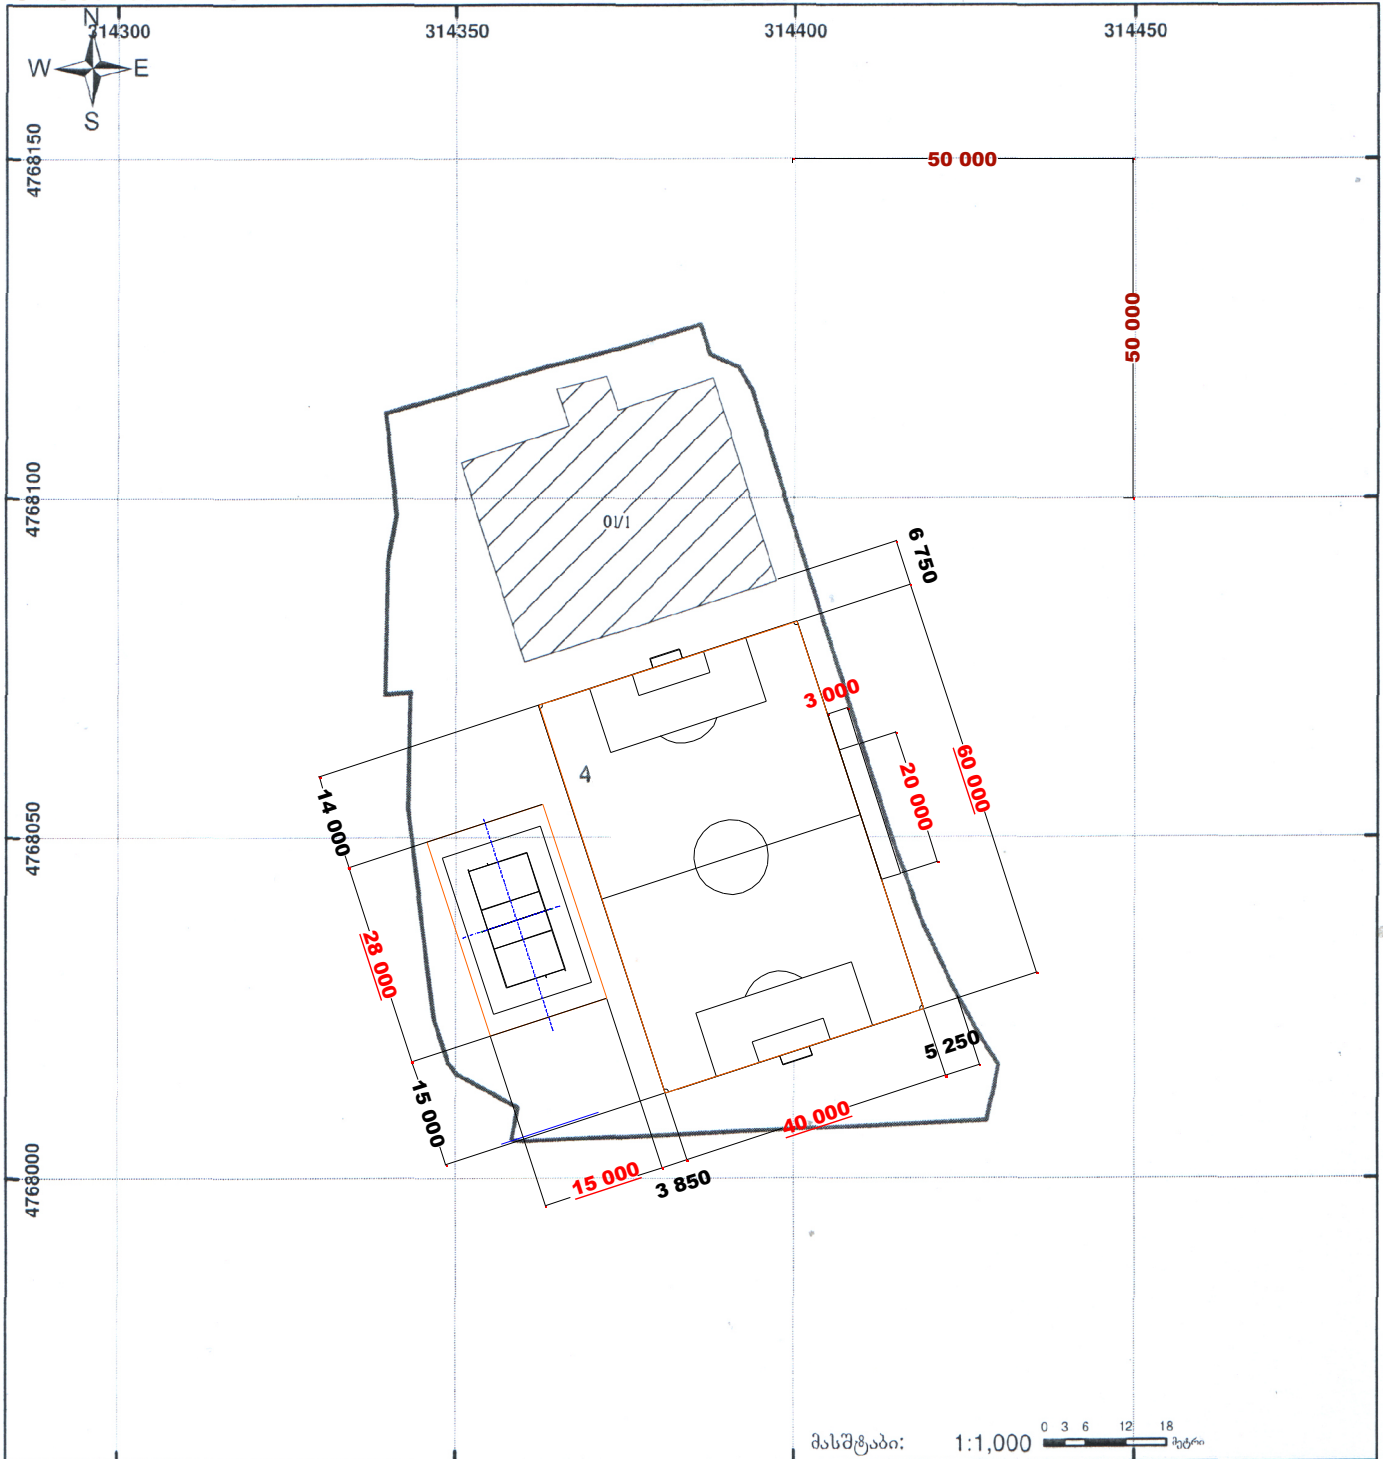

მასშტაბი: 1:1,000

0 3 6 12 18
მეტრი

01/2

შენიშვნა-ნაგებობა,
პირობითი ნომერი/სართულიანობა



კვლადულები



ხაზობრივი ნაგებობა



მიწის ნაკვეთის საკადასტრო საზღვარი



შეგნებარე ნაგებობა

0.00

მმ

UTM

(საერთაშორისო)
სისტემის კოორდ.

საჯარო რეგისტრის ეროვნული სააგენტო: თბილისი 0102 წმ. ნიკოლოზის/ნ. ჩხეიძის ქ. 2 ტელ: (995 32) 91 04 27; ფაქსი: (995 32) 91 03 41

www.napr.gov.ge

მასშტაბის სარეგისტრაციო სომხური. დაბა მესტია სტადიონის ქმ 7




საქართველოს იუსტიციის სამინისტრო
საჯარო რეესტრის ეროვნული სააგენტო
საკადასტრო გეგმა

მიწის ნაკვეთის საკადასტრო კოდი:
განცხადების რეგისტრაციის ნომერი:
მიწის ნაკვეთის ფართობი:
ღანიშნულება:


42 06 39 030
882015095529
7546 კვ.მ.
არასასოფლო-სამეურნეო

გომზადების თარიღი:

24.02.15

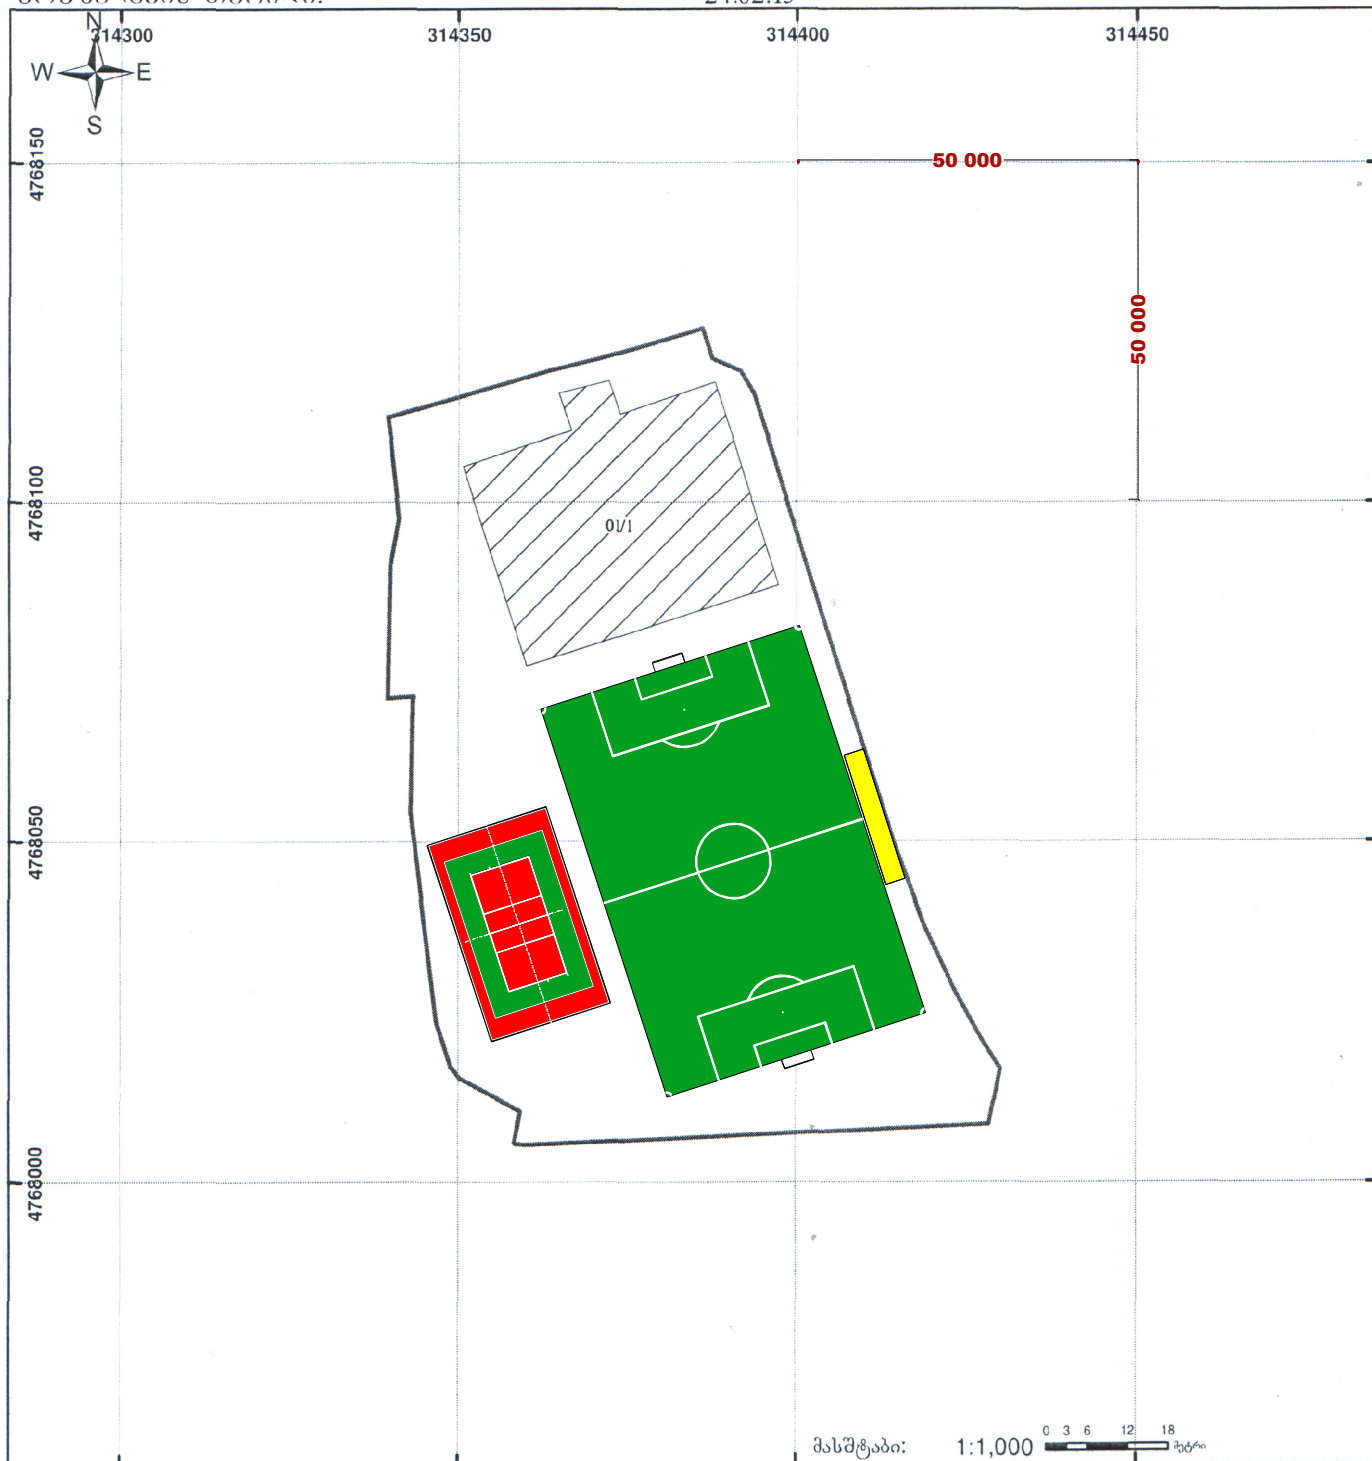

მასშტაბი: 1:1,000

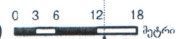

შენიშვნა-ნაგებობა,
პირობითი ნომერი/სართულიანობა



ვალდებულება



ხაზობრივი ნაგებობა



მიწის ნაკვეთის საკადასტრო საზღვარი



შშენებარე ნაგებობა

0 00
00'00
UTM
(საერთაშორისო)
სისტემის კოორდ.



