

პ რ ო ე ქ ტ ი

ქ. დმანისიში ავტოსადგურთან სავარის მოწყობა

დამკვეთი: დმანისის მუნიციპალიტეტის მერია

შემსრულებელი: შ.პ.ს. „საბა“

მისამართი: ქ. ბათუმი მამია კომახიძის №108

დირექტორი:


რ. კუკულაძე

ორთოფოტო



დირექტორი	<i>[Signature]</i>	რ. პაპულაძე	დამკვეთი: დანისის მუნიციპალიტეტის მერია	შპს „საბა“		
არქიტექტორი	<i>[Signature]</i>	გ. ჩავებაძე	ქ. დანისში მ. ნინოს ქაჩა N 35-ში საპარკის მოწყობა	დავ.		
შეასრულა	<i>[Signature]</i>	გ. ჩავებაძე		სტადია	ფურც.	ფურცლები
				პრ.		

სიტუაციური გეგმა

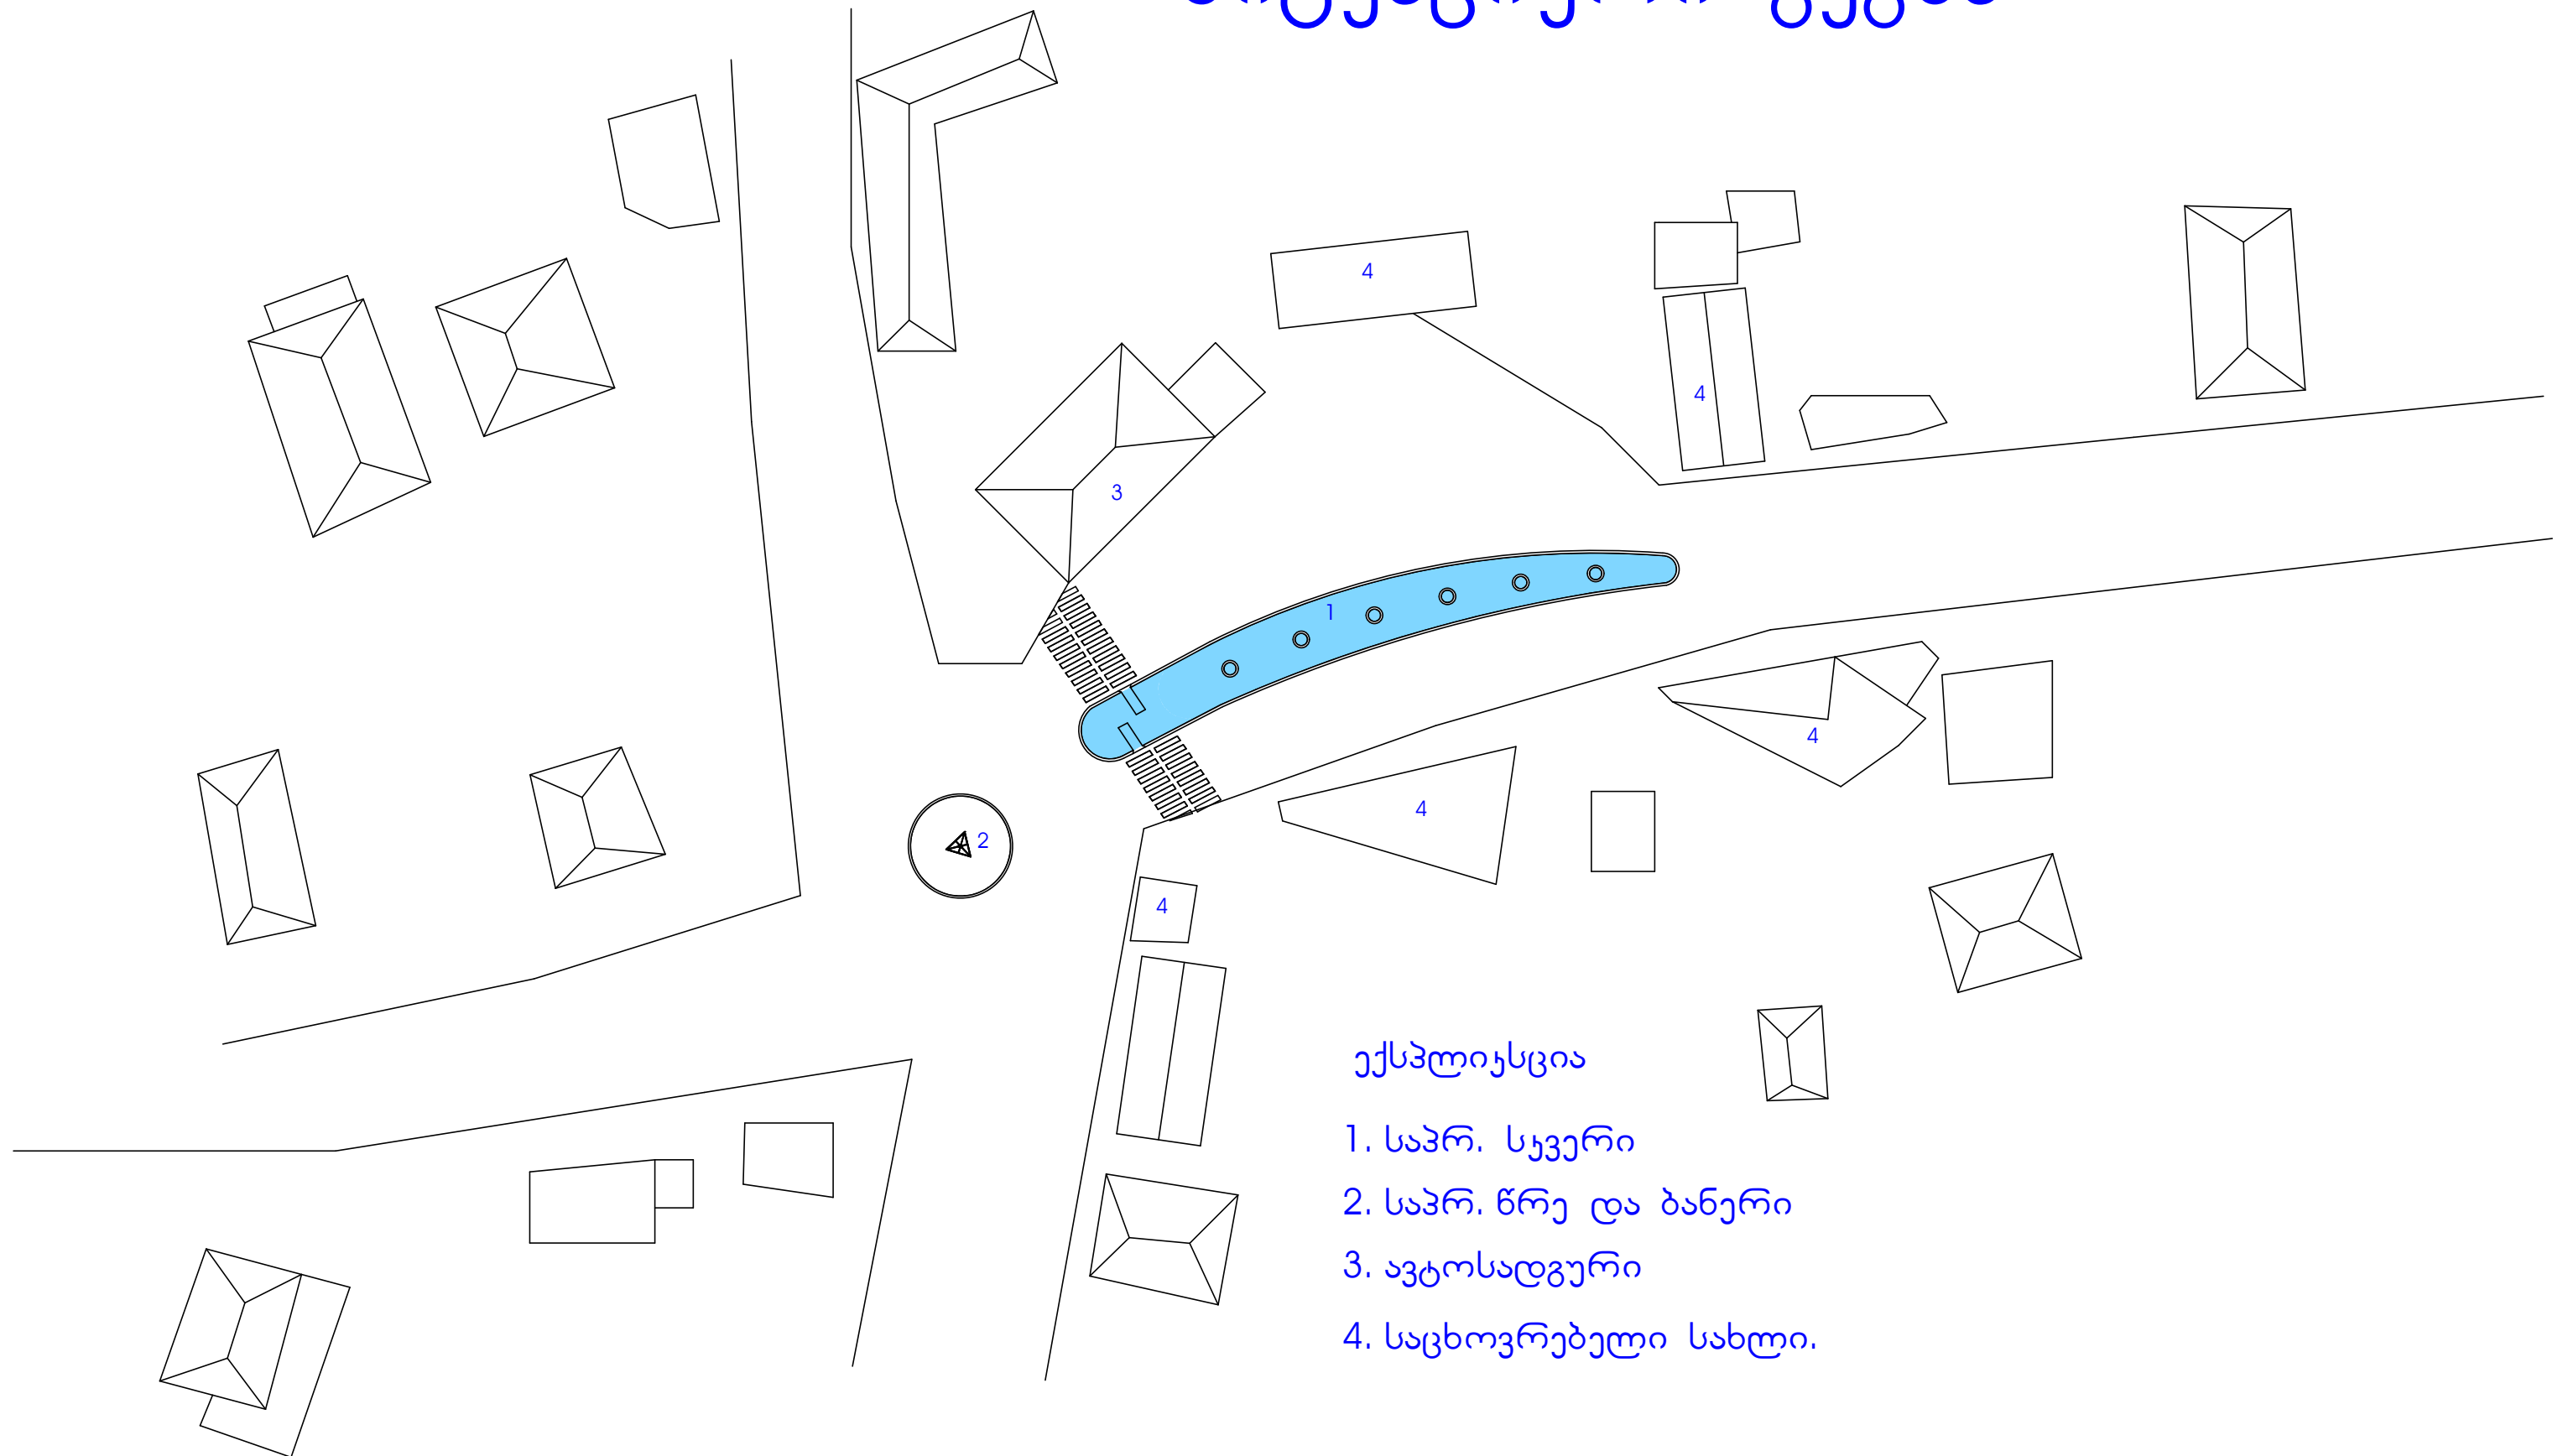


ექსპლიკაცია

1. საპრ. სკვერი
2. საპრ. წრე და ბანერი
3. ავტოსადგომი
4. საცხოვრებელი სახლი.

დირექტორი	<i>[Signature]</i>	რ. პაპულაძე	დამავეთი: დამისის მნიშვნელობის მართა	შპს „საბა“		
არქიტექტორი	<i>[Signature]</i>	გ. ჩავებაძე	ქ. დამისში მმ. ნინოს ქაჩა N 35-80 საპრის მოწყობა	დამ.		
შეასრულა	<i>[Signature]</i>	გ. ჩავებაძე		სტადია	ფურც.	ფურცლები
			სიტუაციური გეგმა	პრ.		


გეგმა სადემონტაჟო

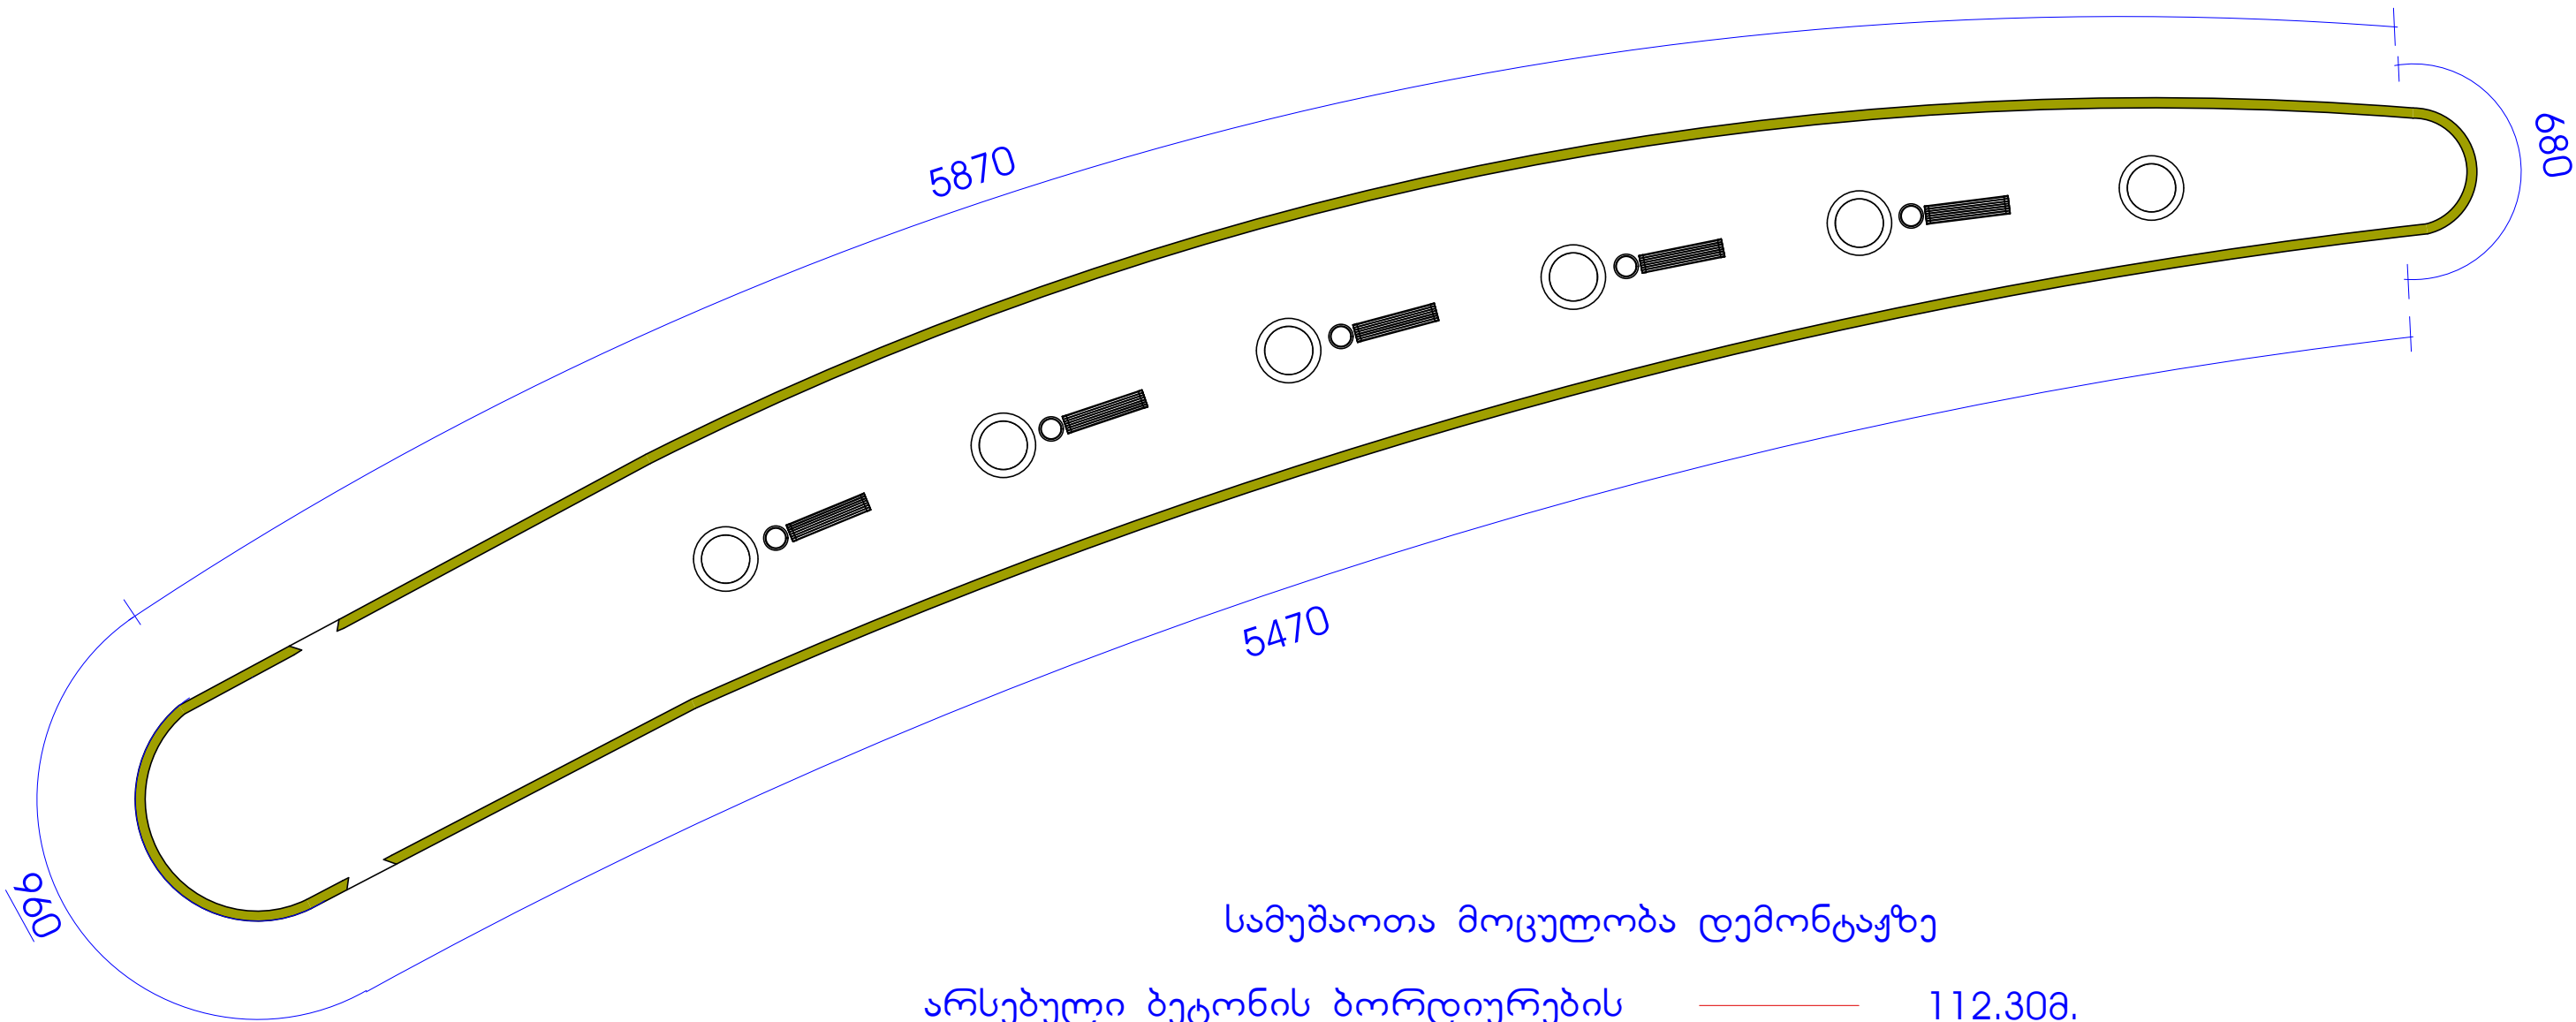


სამუშაოთა მოცულობა დემონტაჟზე
 არსებული ბეტონის ბორდიურების დემონტაჟი 112.30მ.

დირექტორი	<i>[Signature]</i>	რ. პაპულაძე	ღამავეთი: დამსახურების მინიმალური მართვა	შპს „საბა“		
არქიტექტორი	<i>[Signature]</i>	გ. ჩავეჭავაძე	ქ. დამსახურების მინიმალური მართვა N 35-80 საპარკის მოწყობა	ღამავეთი:		
შეასრულა	<i>[Signature]</i>	გ. ჩავეჭავაძე		სტადია	ფურც.	ფურცლები
			სადემონტაჟო გეგმა	პრ.		


გეგმა სამონტაჟო

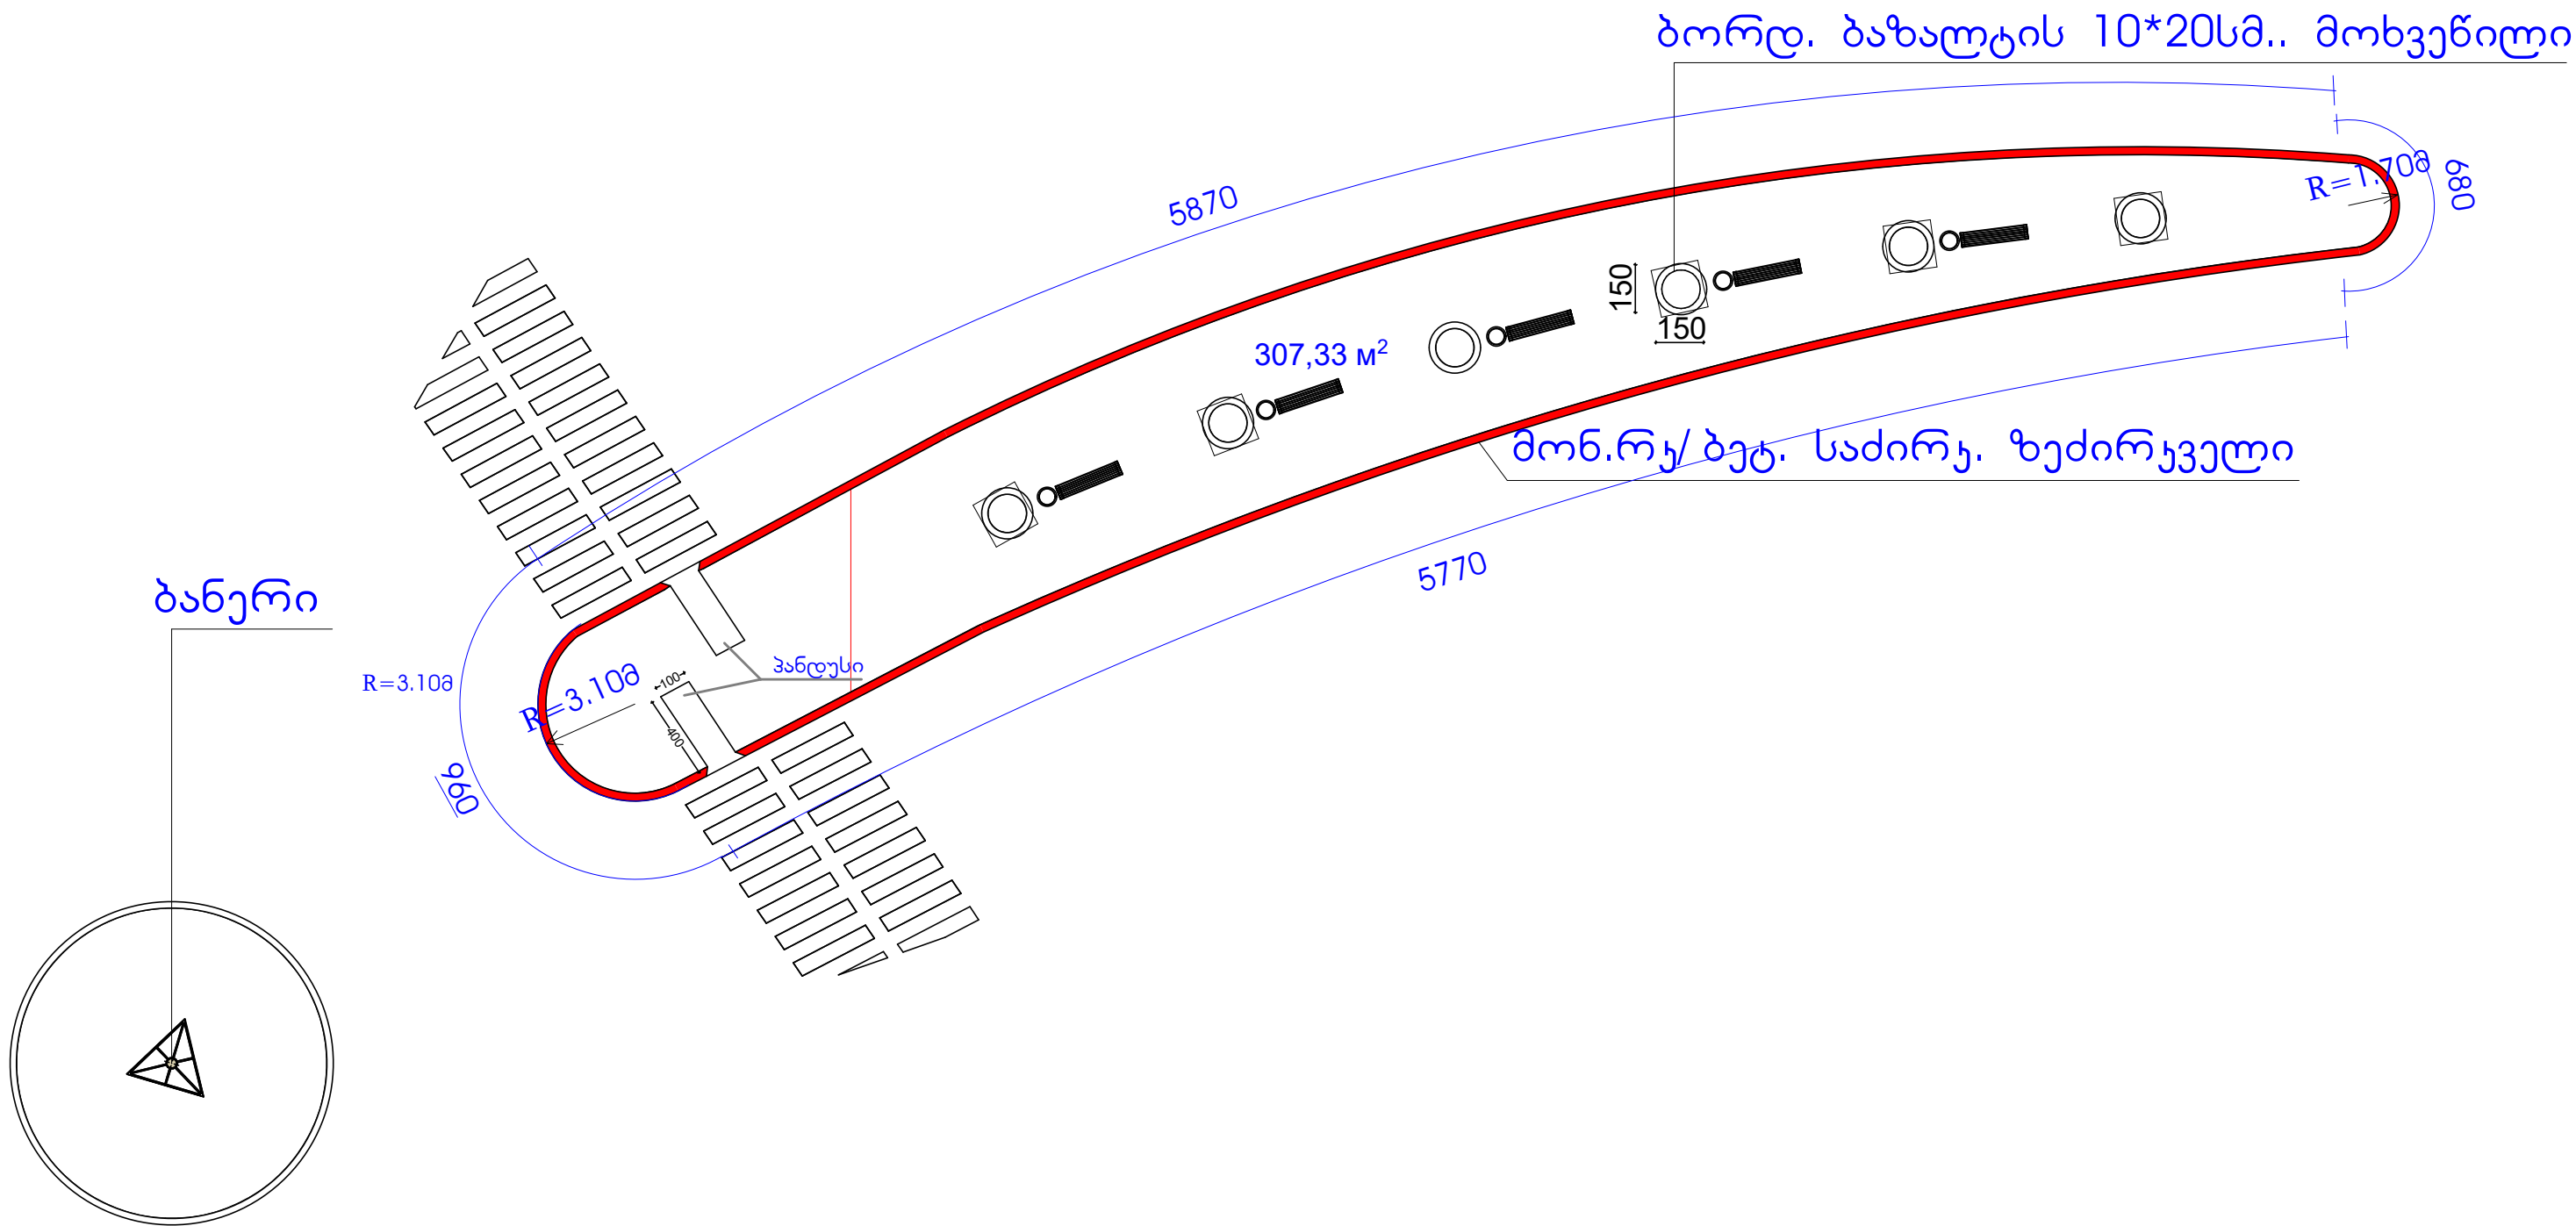

დირექტორი	<i>[Signature]</i>	რ. პაპულაძე	დამკვეთი: დამისის მუნიციპალიტეტის მერია	შპს „საბა“		
არქიტექტორი	<i>[Signature]</i>	გ. ჩავებაძე	ქ. დამისში მმ. ნინოს ქაჩა N 35-ში საპარის მოწყობა	დავ.		
შეასრულა	<i>[Signature]</i>	გ. ჩავებაძე		სტადია	ფურც.	ფურცლები
				პრ.		

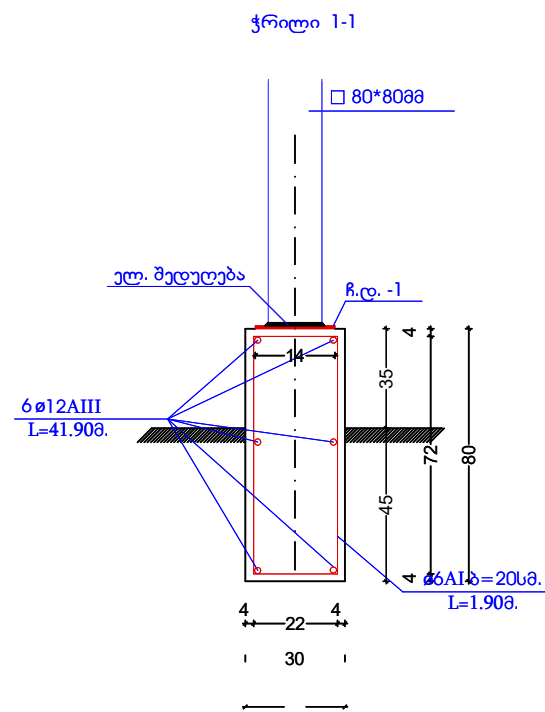


ჩასადები დეტალი=71ც.

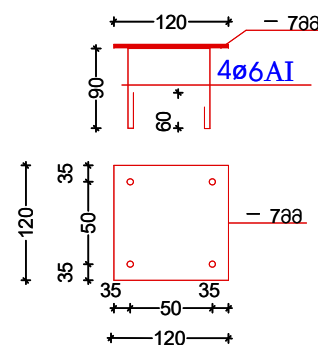


საჭირო მასალები
ლით. ფურც. -6მმ. -1.10კვმ.
ლით. დერო -8მმ. -42.60მ.

ლობის სექცია
ფრაგმენტი

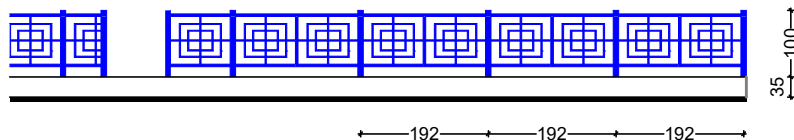


სამუშაოთა მოცულობა ღობეზე

გრუნტის ამოღება საძირკვლისათვის	17.52კმ.
ღორღი	3.90კმ
საძირკველი ზეძირკველი. ბეტონი ბ20	35.10კმ.
არმატურა -D12AIII	486.00კგ.
გლინულა -D6AI	271.70კგ.
ჩასადები დეტალი	71ც.
დგარები ღობეზე 80*80*4მმ.	71ც./71.00მ.
კვადრატ. მილი. 40*40*3მმ.	107.60მ.
კვადრატ. მილი. 20*40*3მმ.	310.60მ.
ფოლადის ფურცელი საყრდენის დასაყრდენად	0.71 კვმ.მმ.
ანტიკოროზიული ღებვა	82.56კვმ.

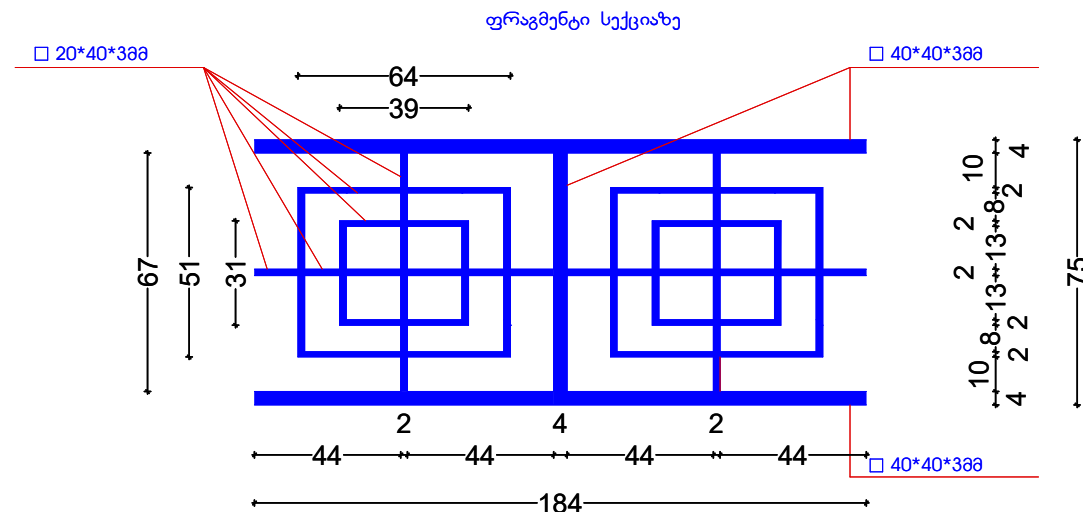


ტერიტორიის კეთილმოწყობა

ბორდიურის მოწყობა ხესთან.

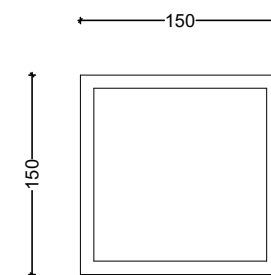

ბეტონის დეკორატიული
ქვიშა N5
ფოლადი 12-15კმ.
ქვიშახრუმ. ნარევი მდინარის

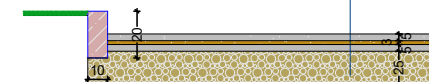


სამუშაოთა მოცულობა ბორდიურისა და ფილის მოწყობაზე


გრუნტის მოჭრა გატანა.	76.75კმ.
ქვიშახრუმ. ნარევი	45.65კმ
ღორღი	31.10კმ
ბორდიური ბაზალტის. მოხვეწილი ზედაპირით 10*20სმ.	36.00მ
ქვიშა -56ომერი	16კმ.
დეკორატიული ბეტონის ქვა -6სმ.	307.45კვმ.
შავი გაცრილი მიწა ხეებთან.	2.50კმ.

დირექტორი	რ. აბაშაძე	დაამუშავა: დამხმარის მონიტორინგის მართვა	შპს „საბა“		
არქიტექტორი	გ. ჩხეიძე	გ. ჩხეიძე	დავ. მ.		
შეასრულა	გ. ჩხეიძე	გ. ჩხეიძე	სტადია	ფურც.	ფურცლები
			ლობის მოწყობა		
			პრ.		

ავტოსადგურთან გზაჯვარედინზე წრიულისა და ბანერის მოწყობა

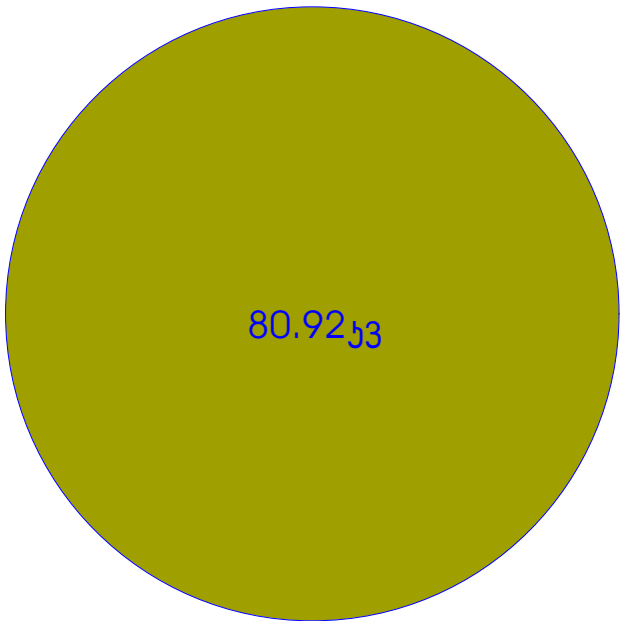


ბანერი

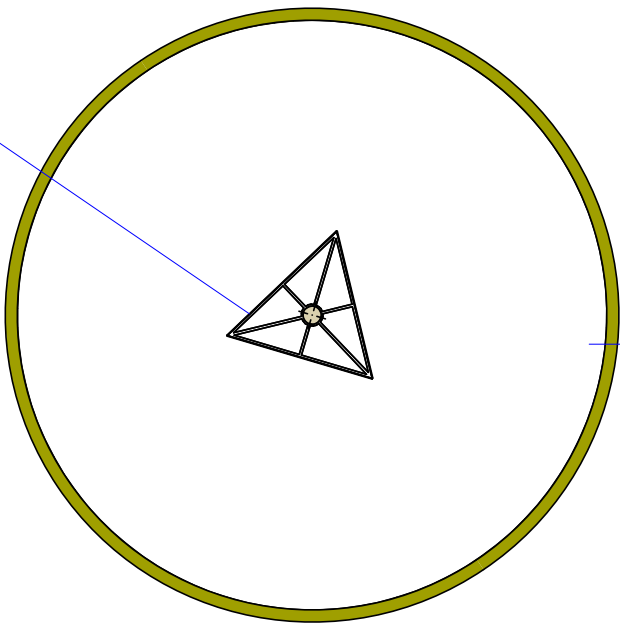

ბორდ. ბაზალტის 15*30სმ. მოხვეწილი
31.50მ.


სამუშაოთა მოცულობა ბორდიურისა და ფილის მოწყობაზე

ბანერი

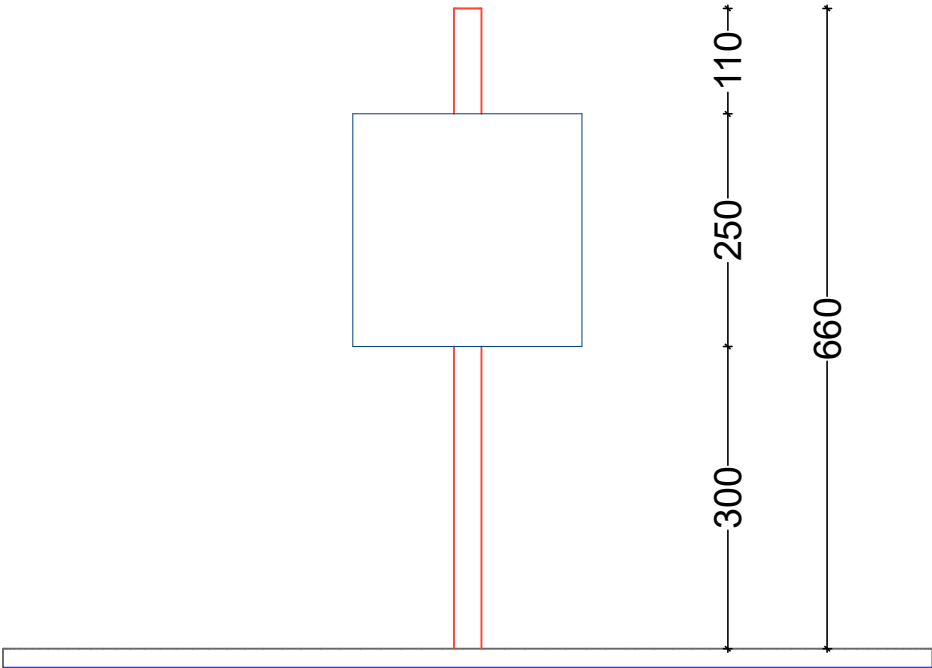

ასფალტის აღება	84.75კვმ.
გრუნტის ამოღება გატანა, ბორდიურის მოსაწყობათ.	1.80კმ.
ღორღი	6.25კმ
ბორდიური ბაზალტის. მოხვეწილი ზედაპირით 15*30სმ.	32.00მ
ქვიშა -5ნომერი	4.60კმ.
დეკორატიული ბეტონის ქვა -6სმ.	84.75კვმ.

დირექტორი	რ. აუაულაძე	დამკვეთი: დამსახურების მინიჭების მართა	შპს „საბა“		
არქიტექტორი	გ. ჩხეიძე	გ. ჩხეიძე	ქ. დამსახურების მინიჭების მართა N 35-80		
შეასრულა	გ. ჩხეიძე	გ. ჩხეიძე	საპროექტო მოწყობა		
			წრიულის მოწყობა	პრ.	

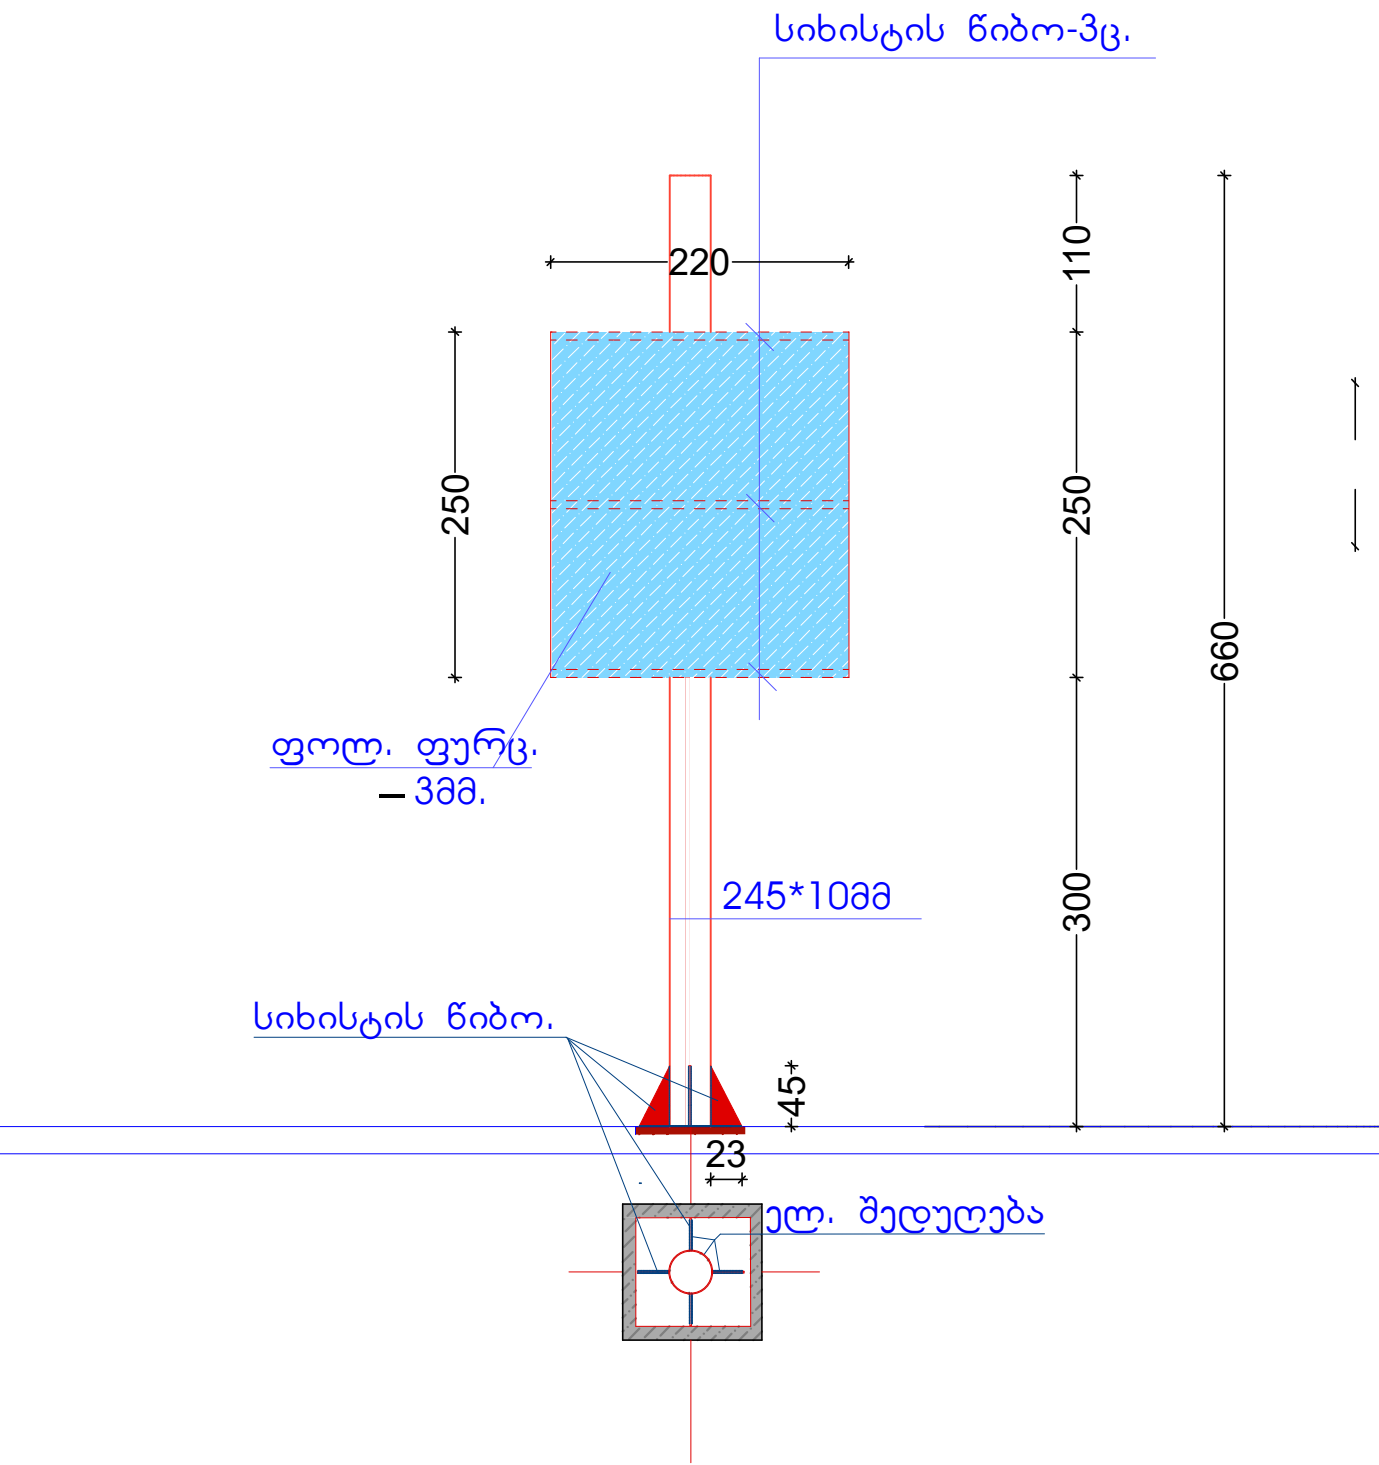

ფოლ. ფურც.
- 3მმ.


245*1088

სიხისტის წიბო.

ფოლ. შუღულება

ბანერის მოწყობა

სიხისტის წიბო-3ც.

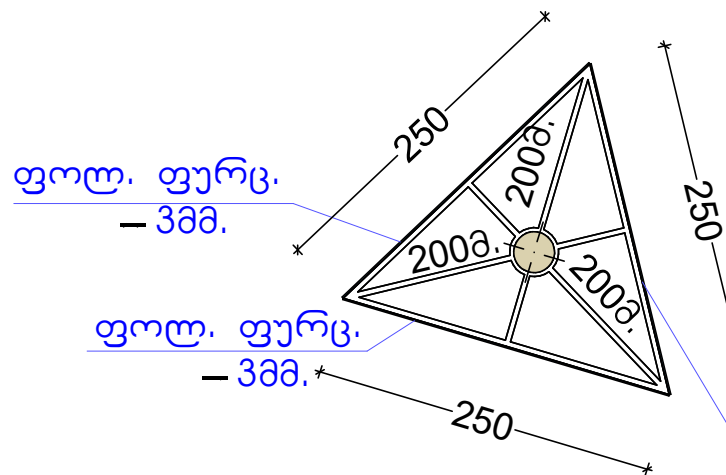

ფოლ. ფურც.
- 3მმ.

ფოლ. ფურც.
- 3მმ.


ფოლ. ფურც.
- 3მმ.

70*70*4მმ.

70*70*4მმ.

70*70*4მმ.

ჩასადები დეტალი=1ც.

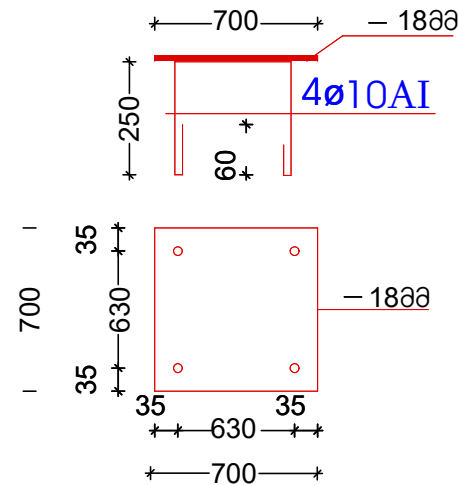

საჭირო მასალები


ლით. ფურც. -18მმ. -0.49კვმ.

ლით. ტერო -16მმ. -1.24მ.

საძირკველი

მილი ტიო. -250მმ.

ჩასადები დეტალი

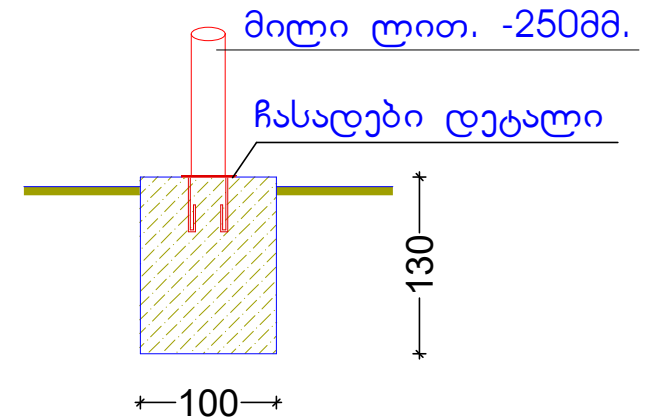

სამუშაოთა მოცულობა ბანერის მოწყობაზე

მიწის ამოღება 1.30 კვმ.

მიწის ამოღება 1.30 კვმ.

მილი ფოლადის 245*1088 6,60 მ.

ფოლ. კვად. მილი 70*70*4მმ 40,60 მ.
ჩარჩოზე ბანერისათვის

ფოლ. ფურცლოვანა -3მმ. 16,50 მ.
ბანერზე.

სიხისტის წიბო. -12მმ. 0.15კვმ.

ჩასადები დეტალი 1ც.

ანტიკოროზიული ტეხვა 52.15კვმ.


დირექტორი	რ. ავალიაძე	დამკვეთი: დამსახურების მინიმალური მართა	შპს „საბა“		
არქიტექტორი	გ. ჩავეჭავაძე	ქ. დამსახურების მინიმალური მართა N 35-80	დამკვეთი		
შეასრულა	გ. ჩავეჭავაძე	საპროექტო მოწყობა	სტადია	ფურც.	ფურცლები
		ბანერის მოწყობა	პრ.		

გეგმა ელ. განათებაზე

სანათი





3*4კვმ.
22.00გ.

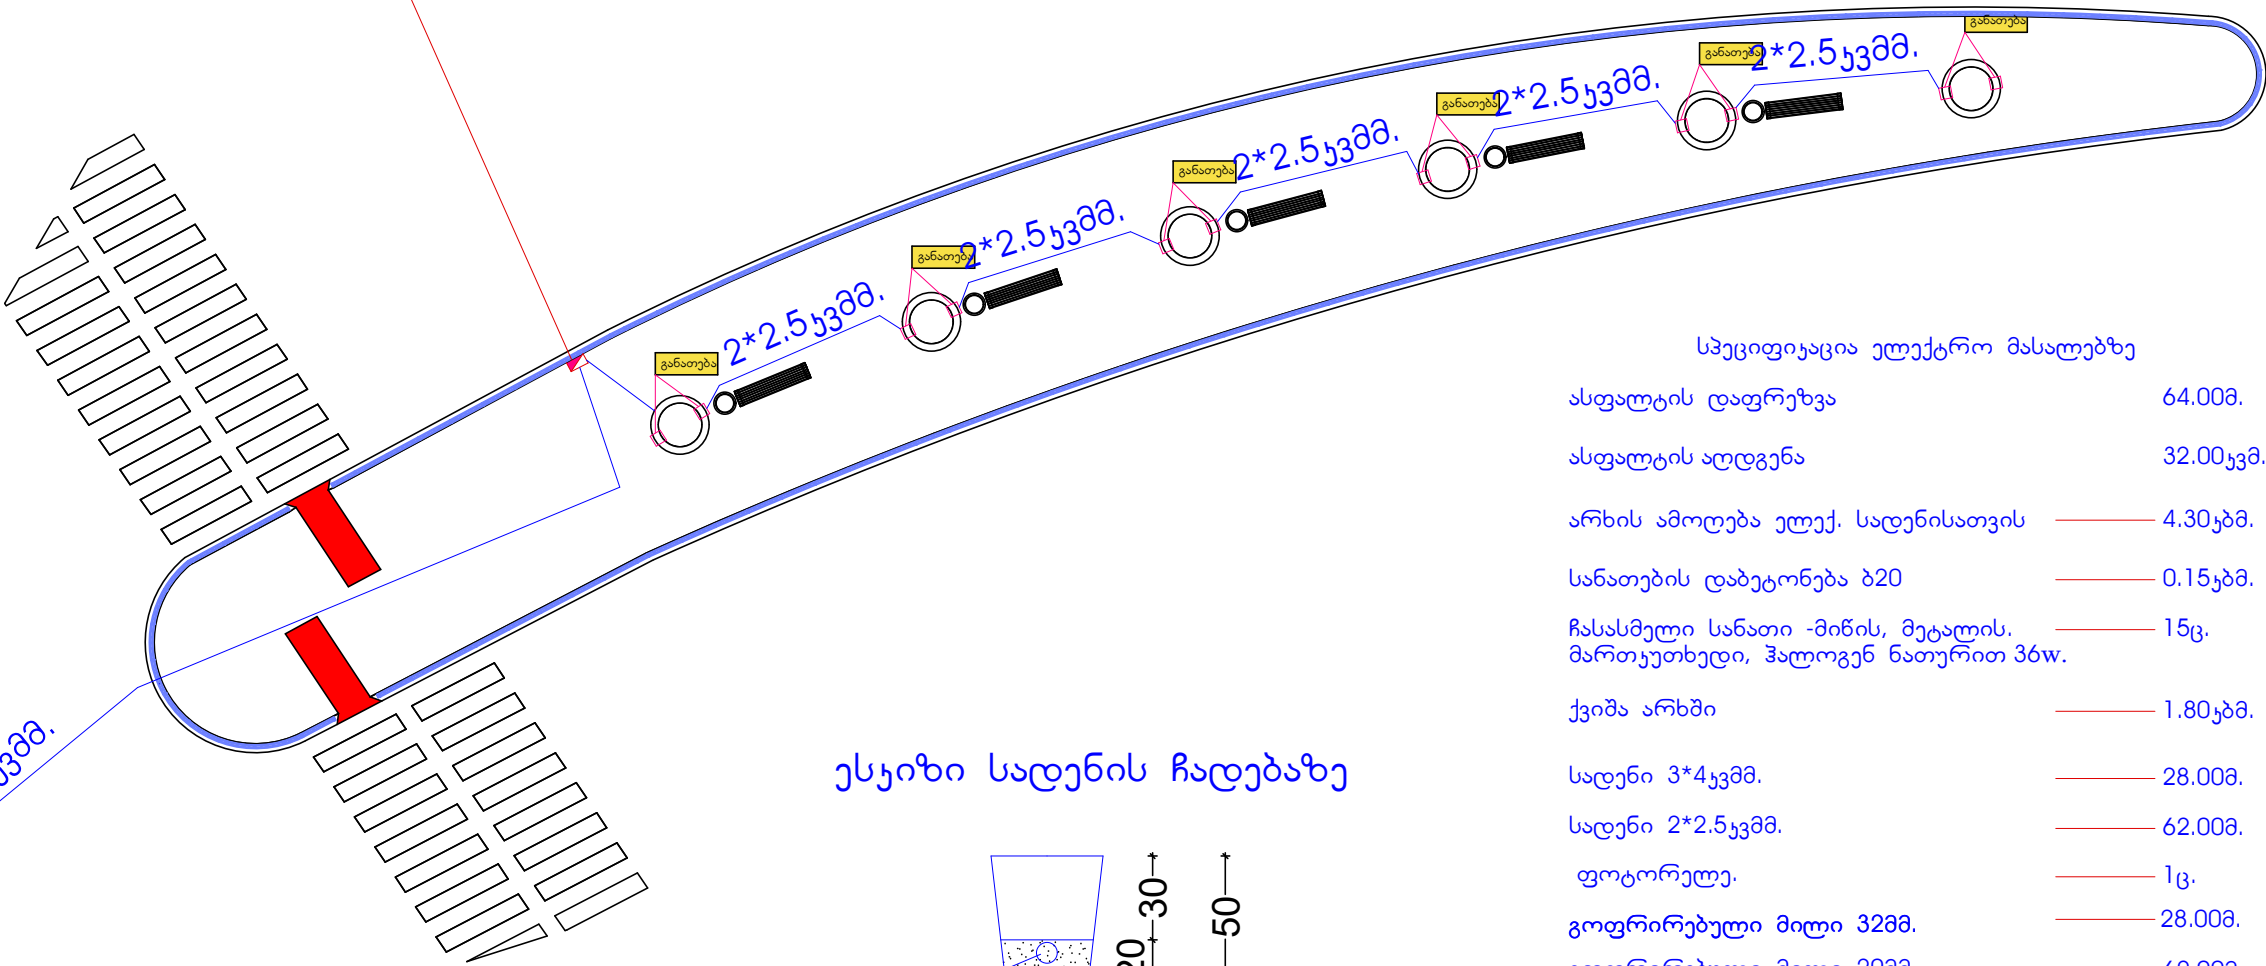

სპეციფიკაცია ელექტრო მასალებზე


ასფალტის დაფრეზა	64.00გ.
ასფალტის აღდგენა	32.00კვმ.
არხის ამოღება ელექ. სადენისათვის	4.30კმ.
სანათების დაბეჭდვითი ბ20	0.15კმ.
ჩასასმელი სანათი -მინის, მეტალის. მართკუთხედი, ჰალოგენ ნათურით 36w.	15ც.
ქვიშა არხში	1.80კმ.
სადენი 3*4კვმ.	28.00გ.
სადენი 2*2.5კვმ.	62.00გ.
ფოტორელე.	1ც.
გოფირებული მილი 32მმ.	28.00გ.
გოფირებული მილი 20მმ.	62.00გ.
სადენების მანიშნებელი ლენტა	70.00გ.
ავტომატური ამომრთველი -32ა.	1ც.
ავტომატური ამომრთველი -15ა.	3ც.
მრიცხველის ყუთი გერმეტული300*400*17მმ.	1ც.

ესკიზი სადენის ჩადებაზე

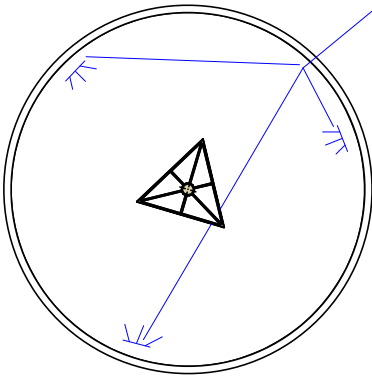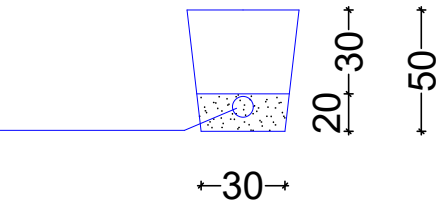


დირექტორი	რ. პაპულაძე	დამკვეთი: დამხმარის მონიტორინგის მართვა	შპს „საბა“		
არქიტექტორი	გ. ჩხეიძე	პ. დამხმარის მონიტორინგის მართვა	დავ.		
შეასრულა	გ. ჩხეიძე	საპროექტო მომსახურება	სტადია	ფურც.	ფურცლები
		გეგმა ელ განათებაზე	პრ.		

გეგმვა

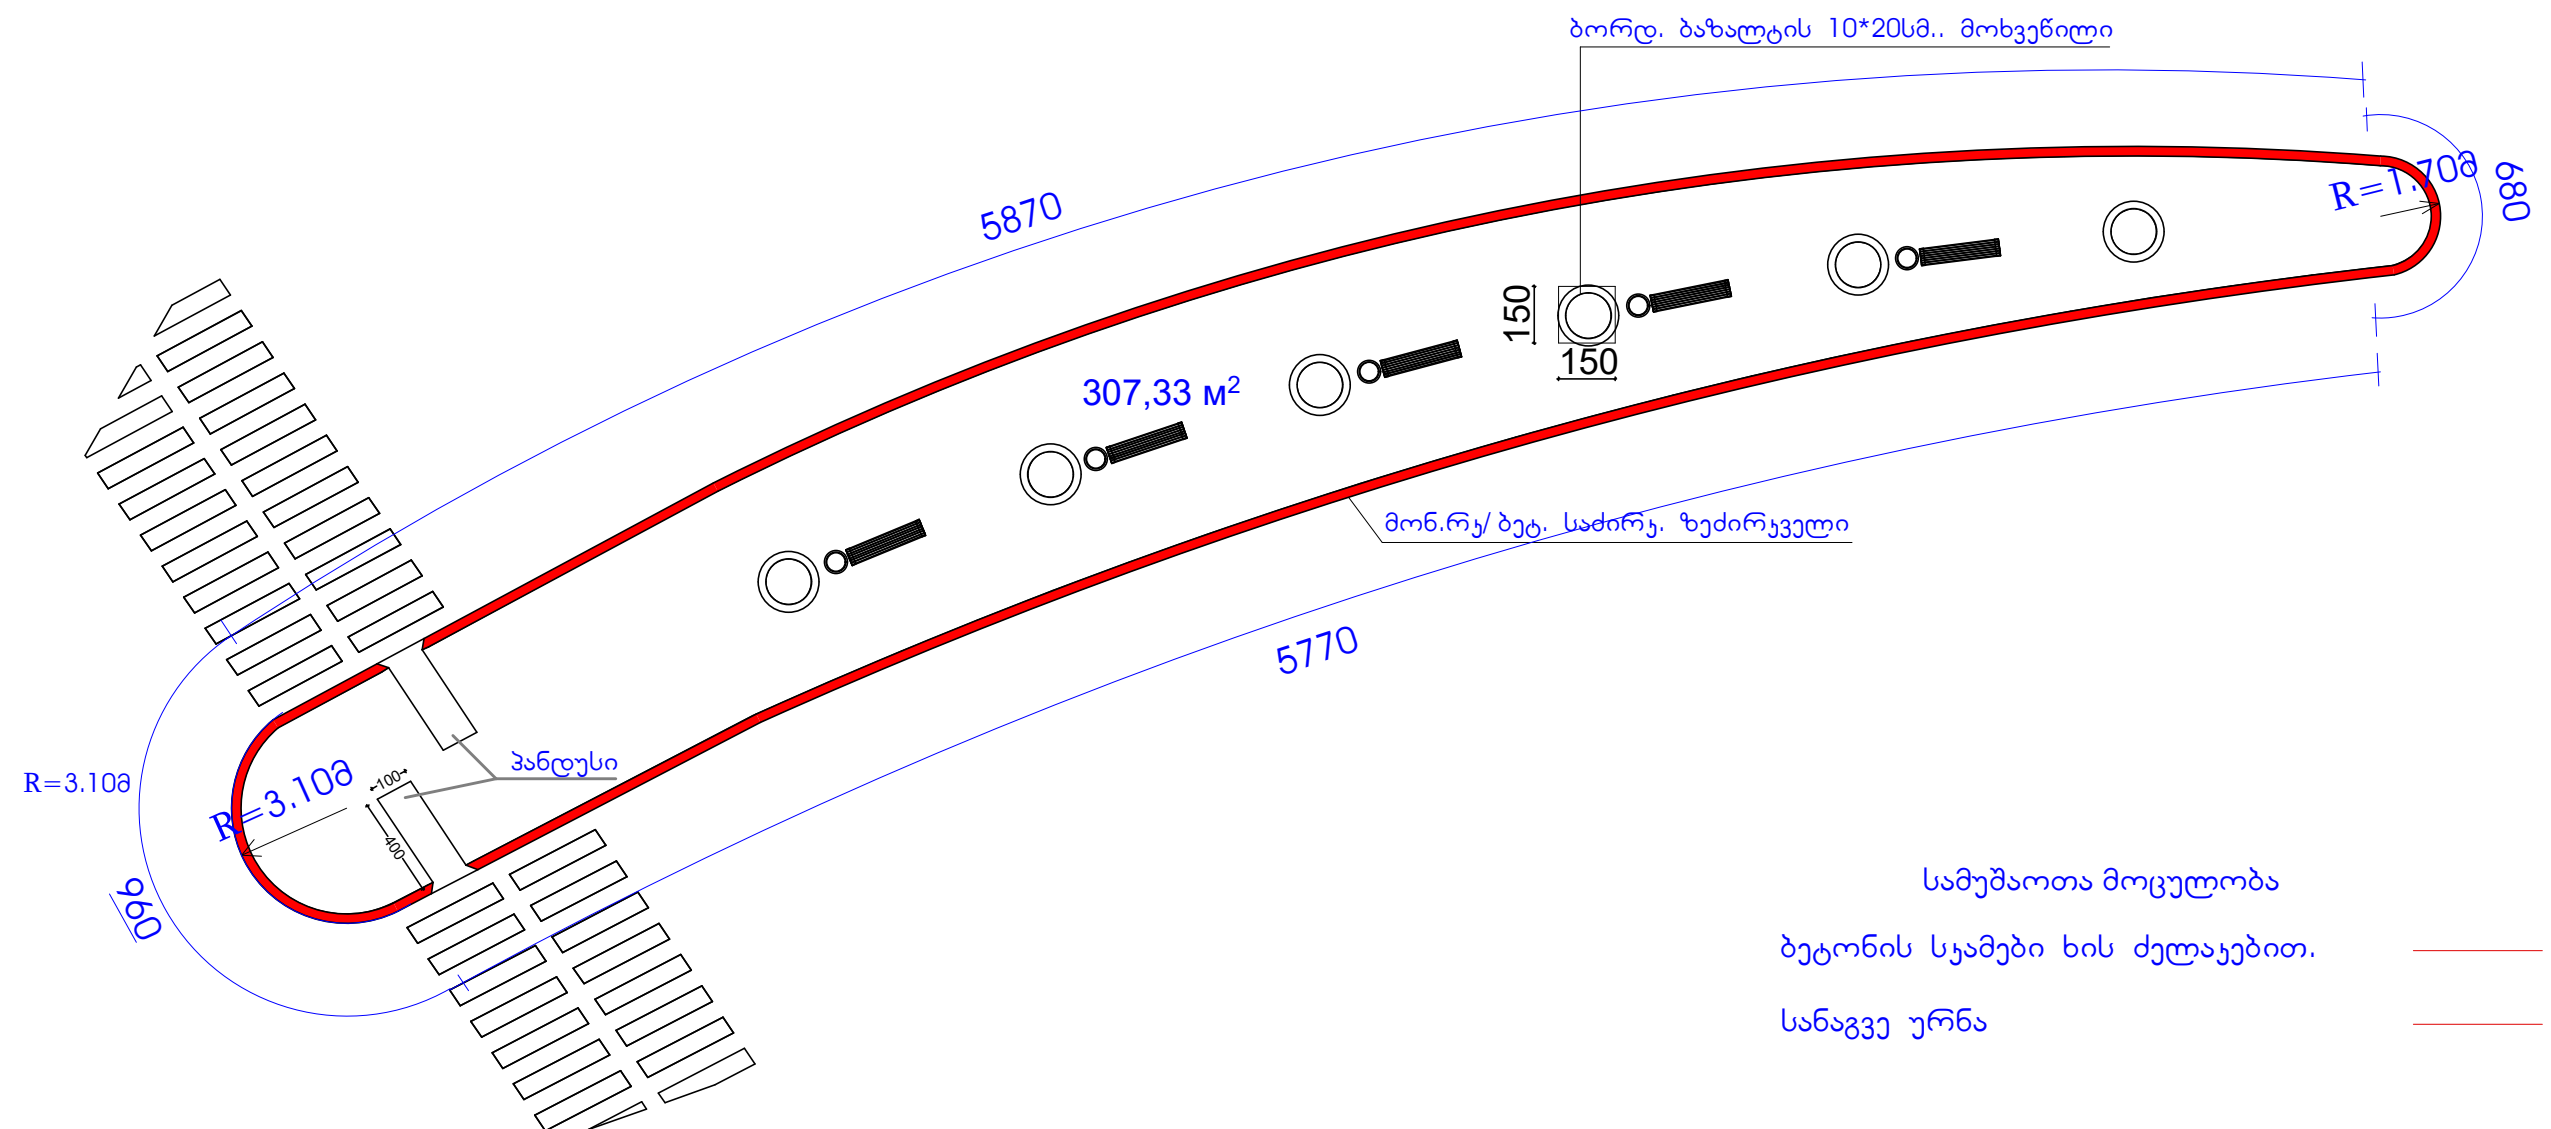


დირექტორი		რ. აუაუაძე	დამავთი: დამისის მინიკალიტების მონა	შპს „საბა“		
არმინტორი		მ.მამაძე	ქ.დამისი მინიკალიტების მონა N 35-მ საპროსი მონა	დამ.		
მონა		მ.მამაძე		სტამ.	ფონ.	ფონ.
			სამეგისა და ურნების მონა	პრ.		

ვიზუალური ხედები

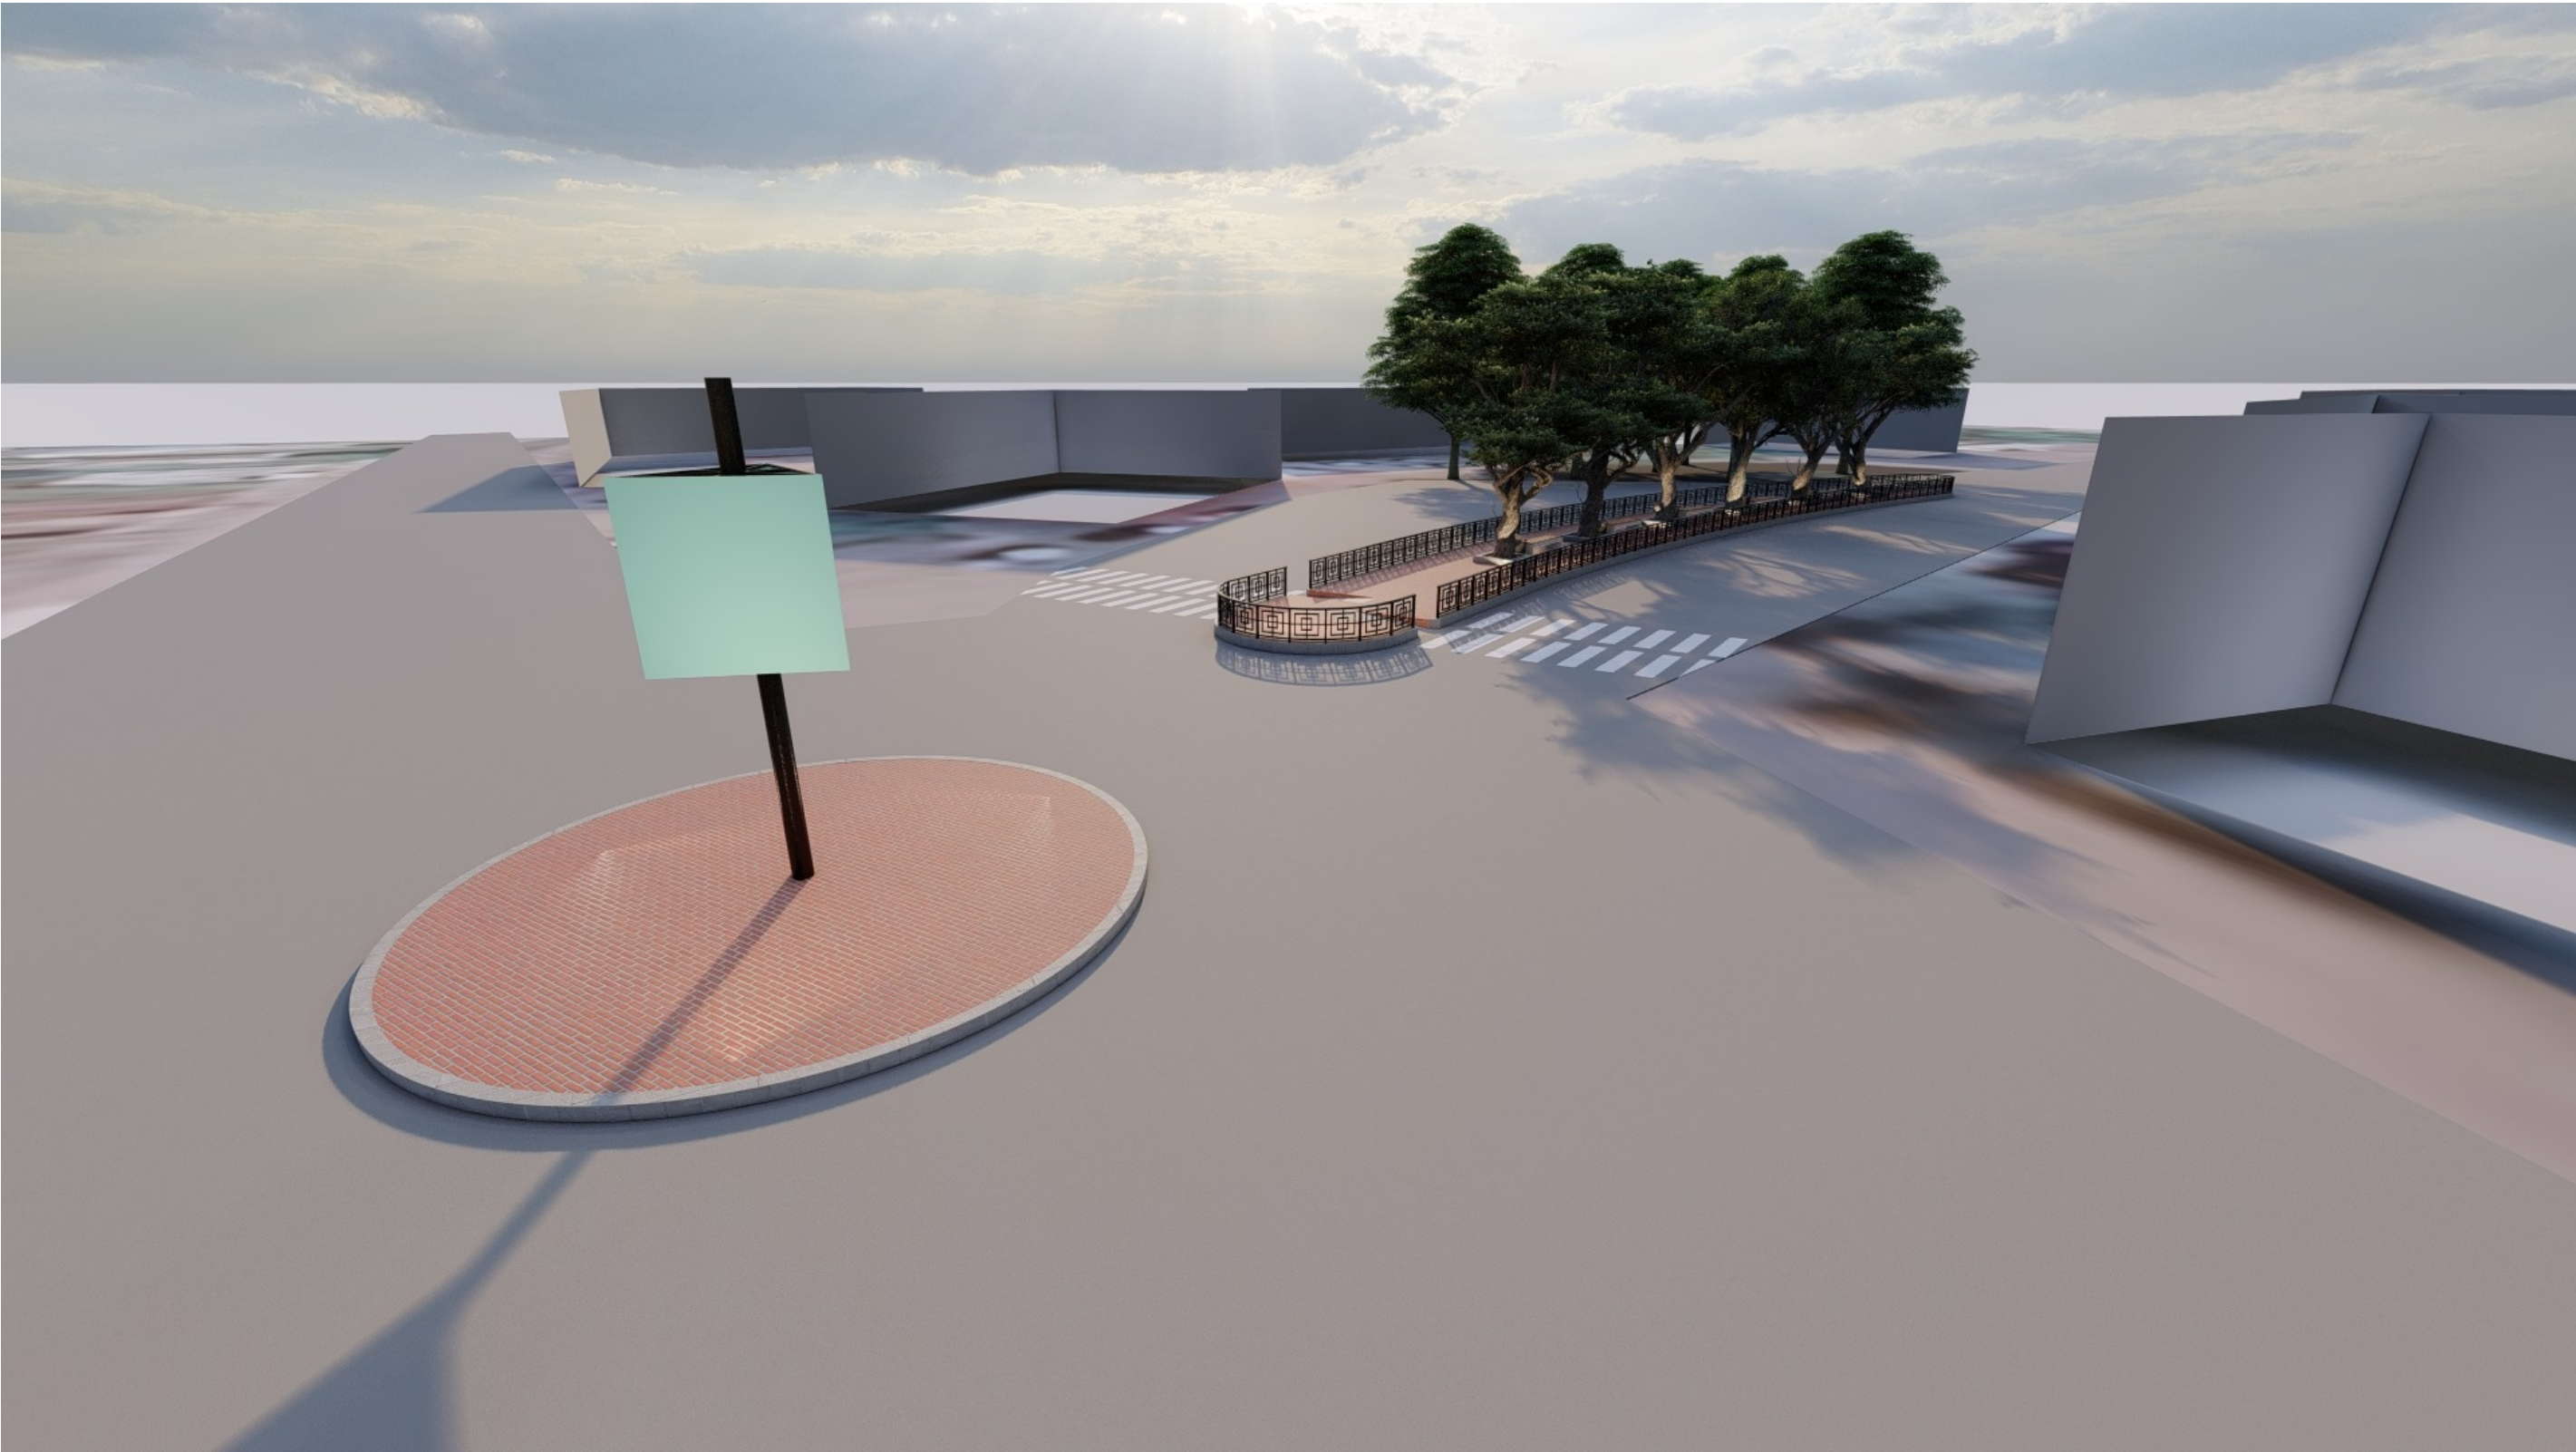


დირექტორი	<i>ტყეშელაშვილი</i>	რ. აბაშაძე	დამკვეთი: დმანისის მუნიციპალიტეტის მერია	შპს „საბა“		
არქიტექტორი	<i>გ. ჩხეიძე</i>	გ. ჩხეიძე	ქ. დმანისი მმ. ნინო ქაჩა N 35-ში საპარკოს მოწყობა	დავ.		
შეასრულა	<i>გ. ჩხეიძე</i>	გ. ჩხეიძე		სტადია	ფურც.	ფურცლები
			ვიზუალური ხედები	პრ.		

ვიზუალური ხედები

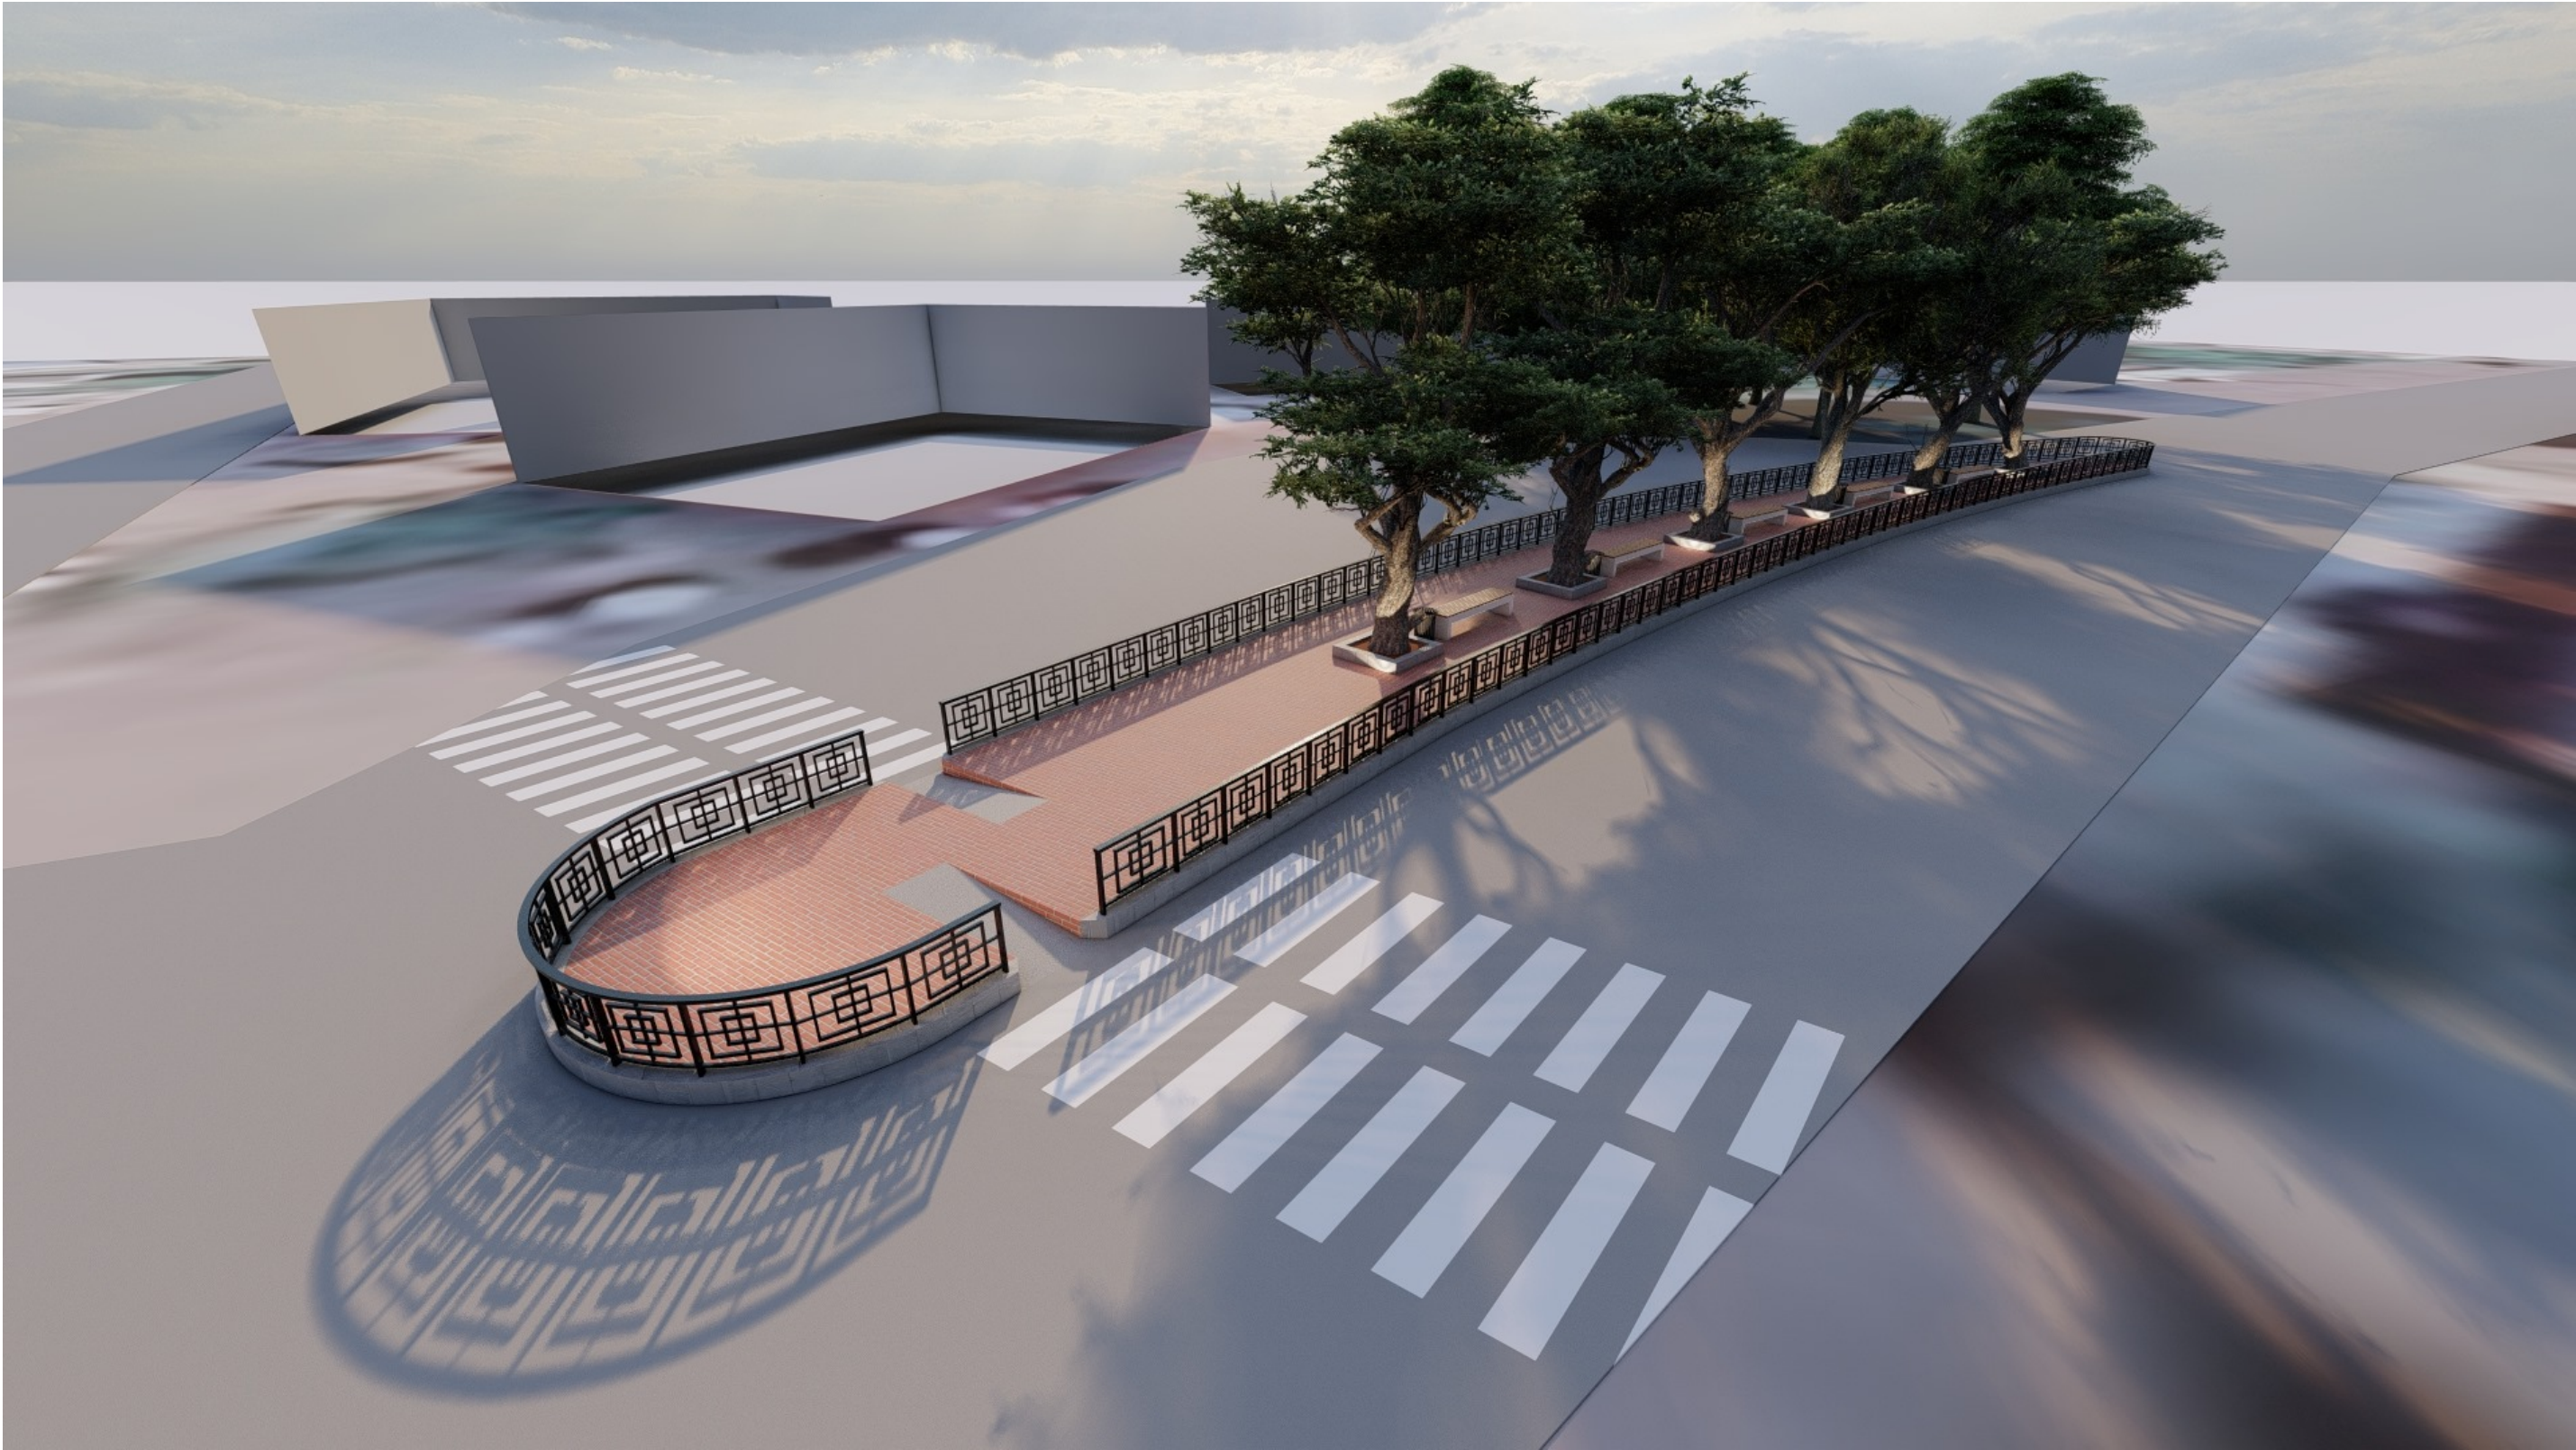


დირექტორი	<i>ტყე</i>	რ. აბაულაძე	დამკვეთი: დონისის მუნიციპალიტეტის მერია	შპს „საბა“		
არქიტექტორი	<i>გ. ჩხეიძე</i>	გ. ჩხეიძე	ქ. დონისში მდ. ნილოს ქადა N 35-ში საპარკოს მოწყობა	დავ.		
შეასრულა	<i>გ. ჩხეიძე</i>	გ. ჩხეიძე		სტადია	ფურც.	ფურცლები
			ვიზუალური ხედები	პრ.		

ვიზუალური ხედები

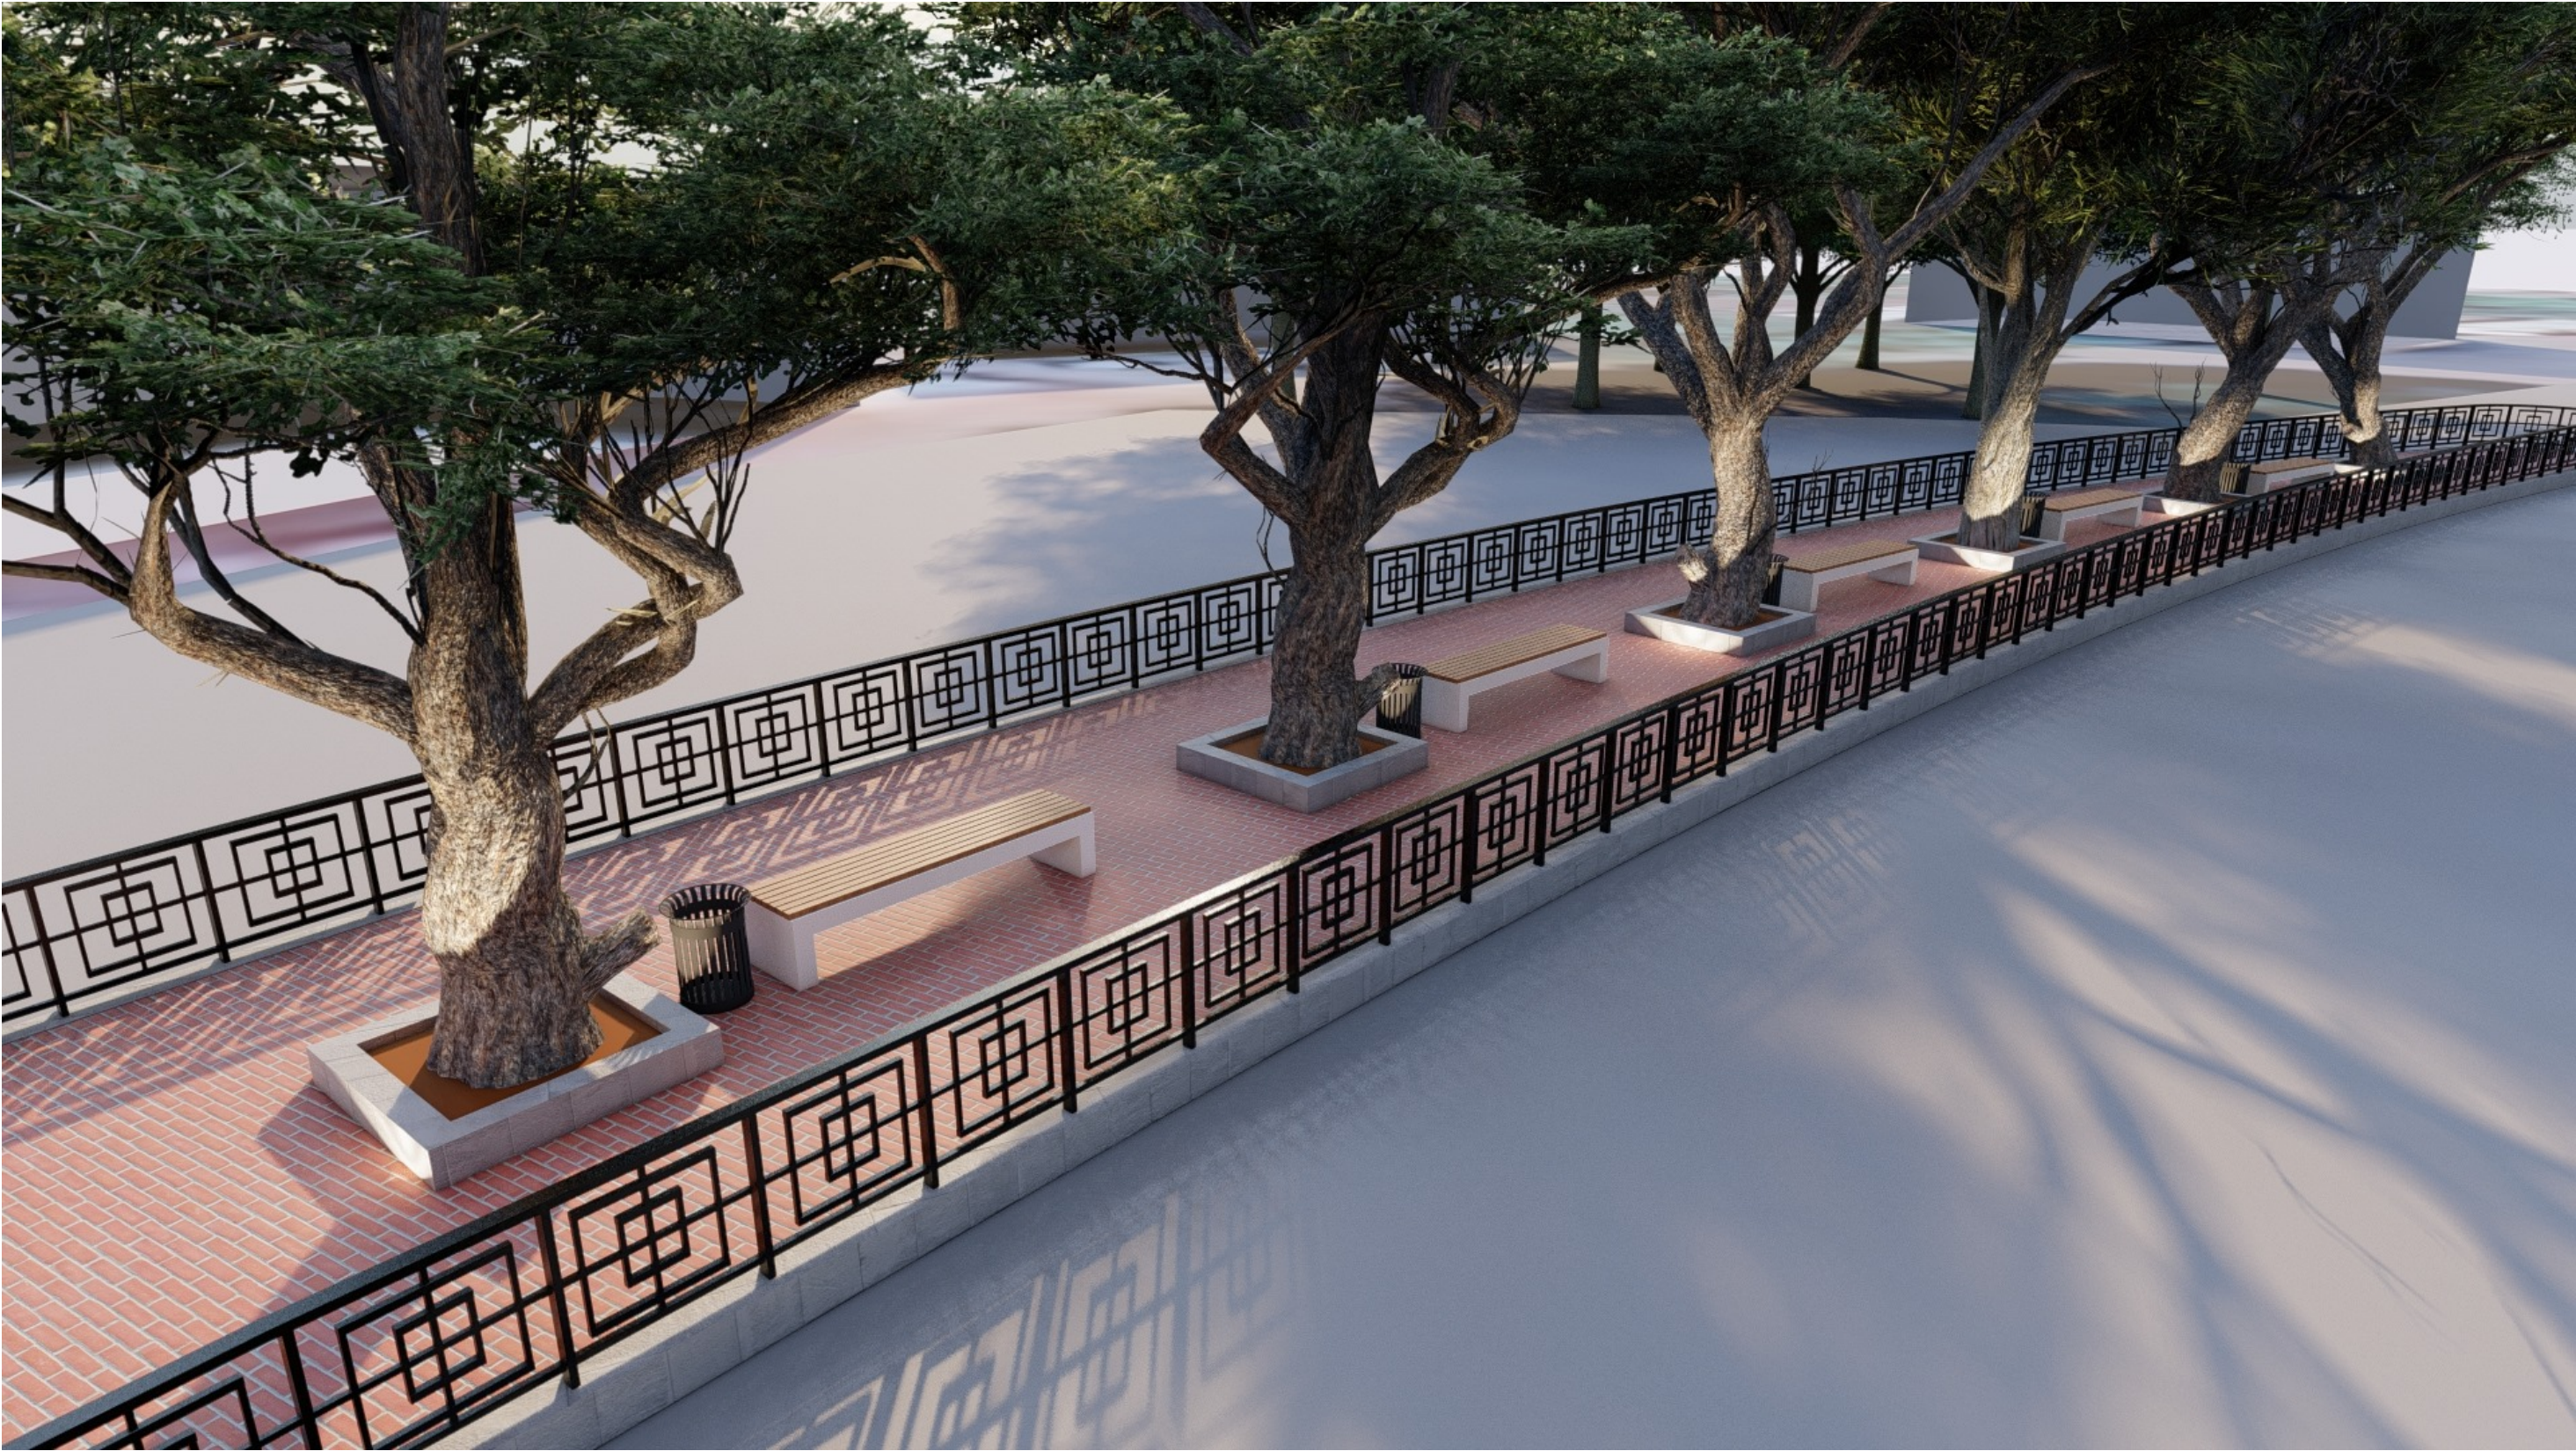


დირექტორი	<i>ტყე</i>	რ. აუაღლაძე	ღამავეთი: ღვინის მნიშვნელობის მართვა	შპს „საბა“		
არქიტექტორი	<i>გ. ჩხეიძე</i>	გ. ჩხეიძე	ქ. ღვინის მნიშვნელობის მართვა საპროექტო მოწყობა	ღამავეთი:		
შეასრულა	<i>გ. ჩხეიძე</i>	გ. ჩხეიძე		სტადია	ფურც.	ფურცლები
			ვიზუალური ხედები	პრ.		

ვიზუალური ხედები

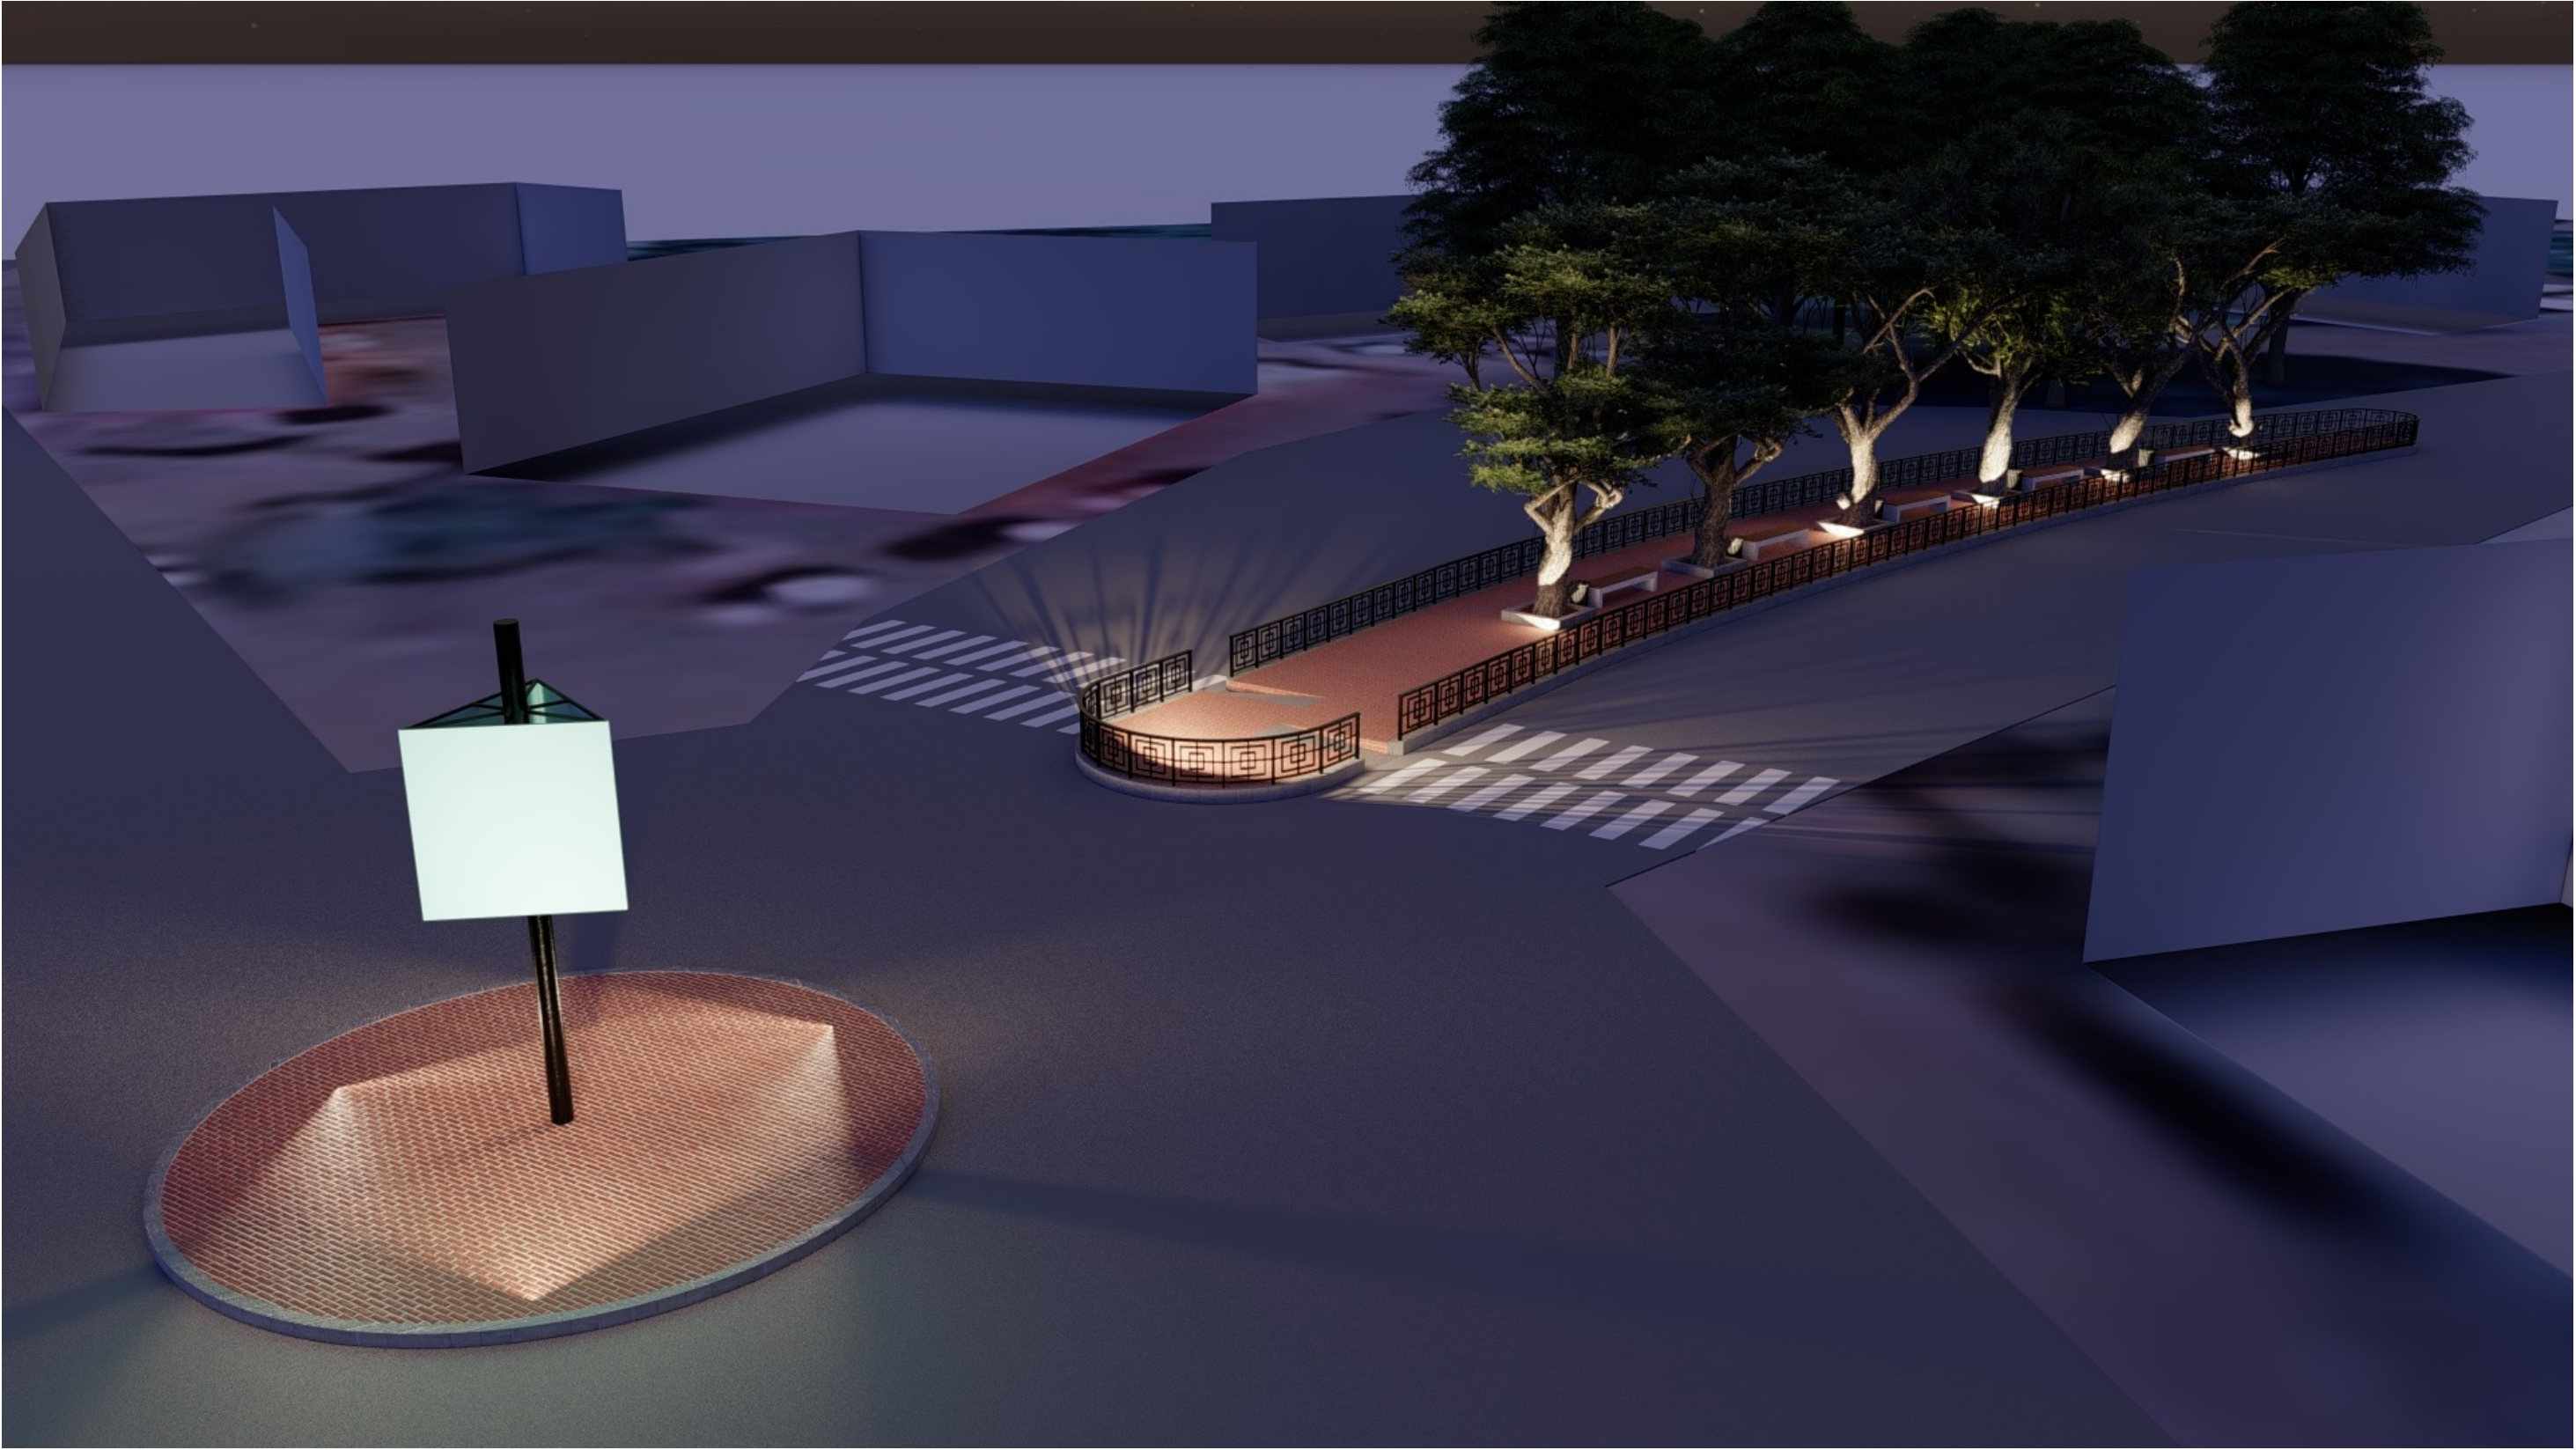

დირექტორი	<i>ტყე</i>	რ. აბაულაძე	დამკვეთი: დმანისის მუნიციპალიტეტის მერია	შპს „საბა“		
არქიტექტორი	<i>გ. ჩხეიძე</i>	გ. ჩხეიძე	ქ. დმანისში მდ. ნიქოს ქადა N 35-ში საპარკოს მოწყობა	დამკ.		
შეასრულა	<i>გ. ჩხეიძე</i>	გ. ჩხეიძე		სტადია	ფურც.	ფურცლები
			ვიზუალური ხედები	პრ.		

ვიზუალური ხედები

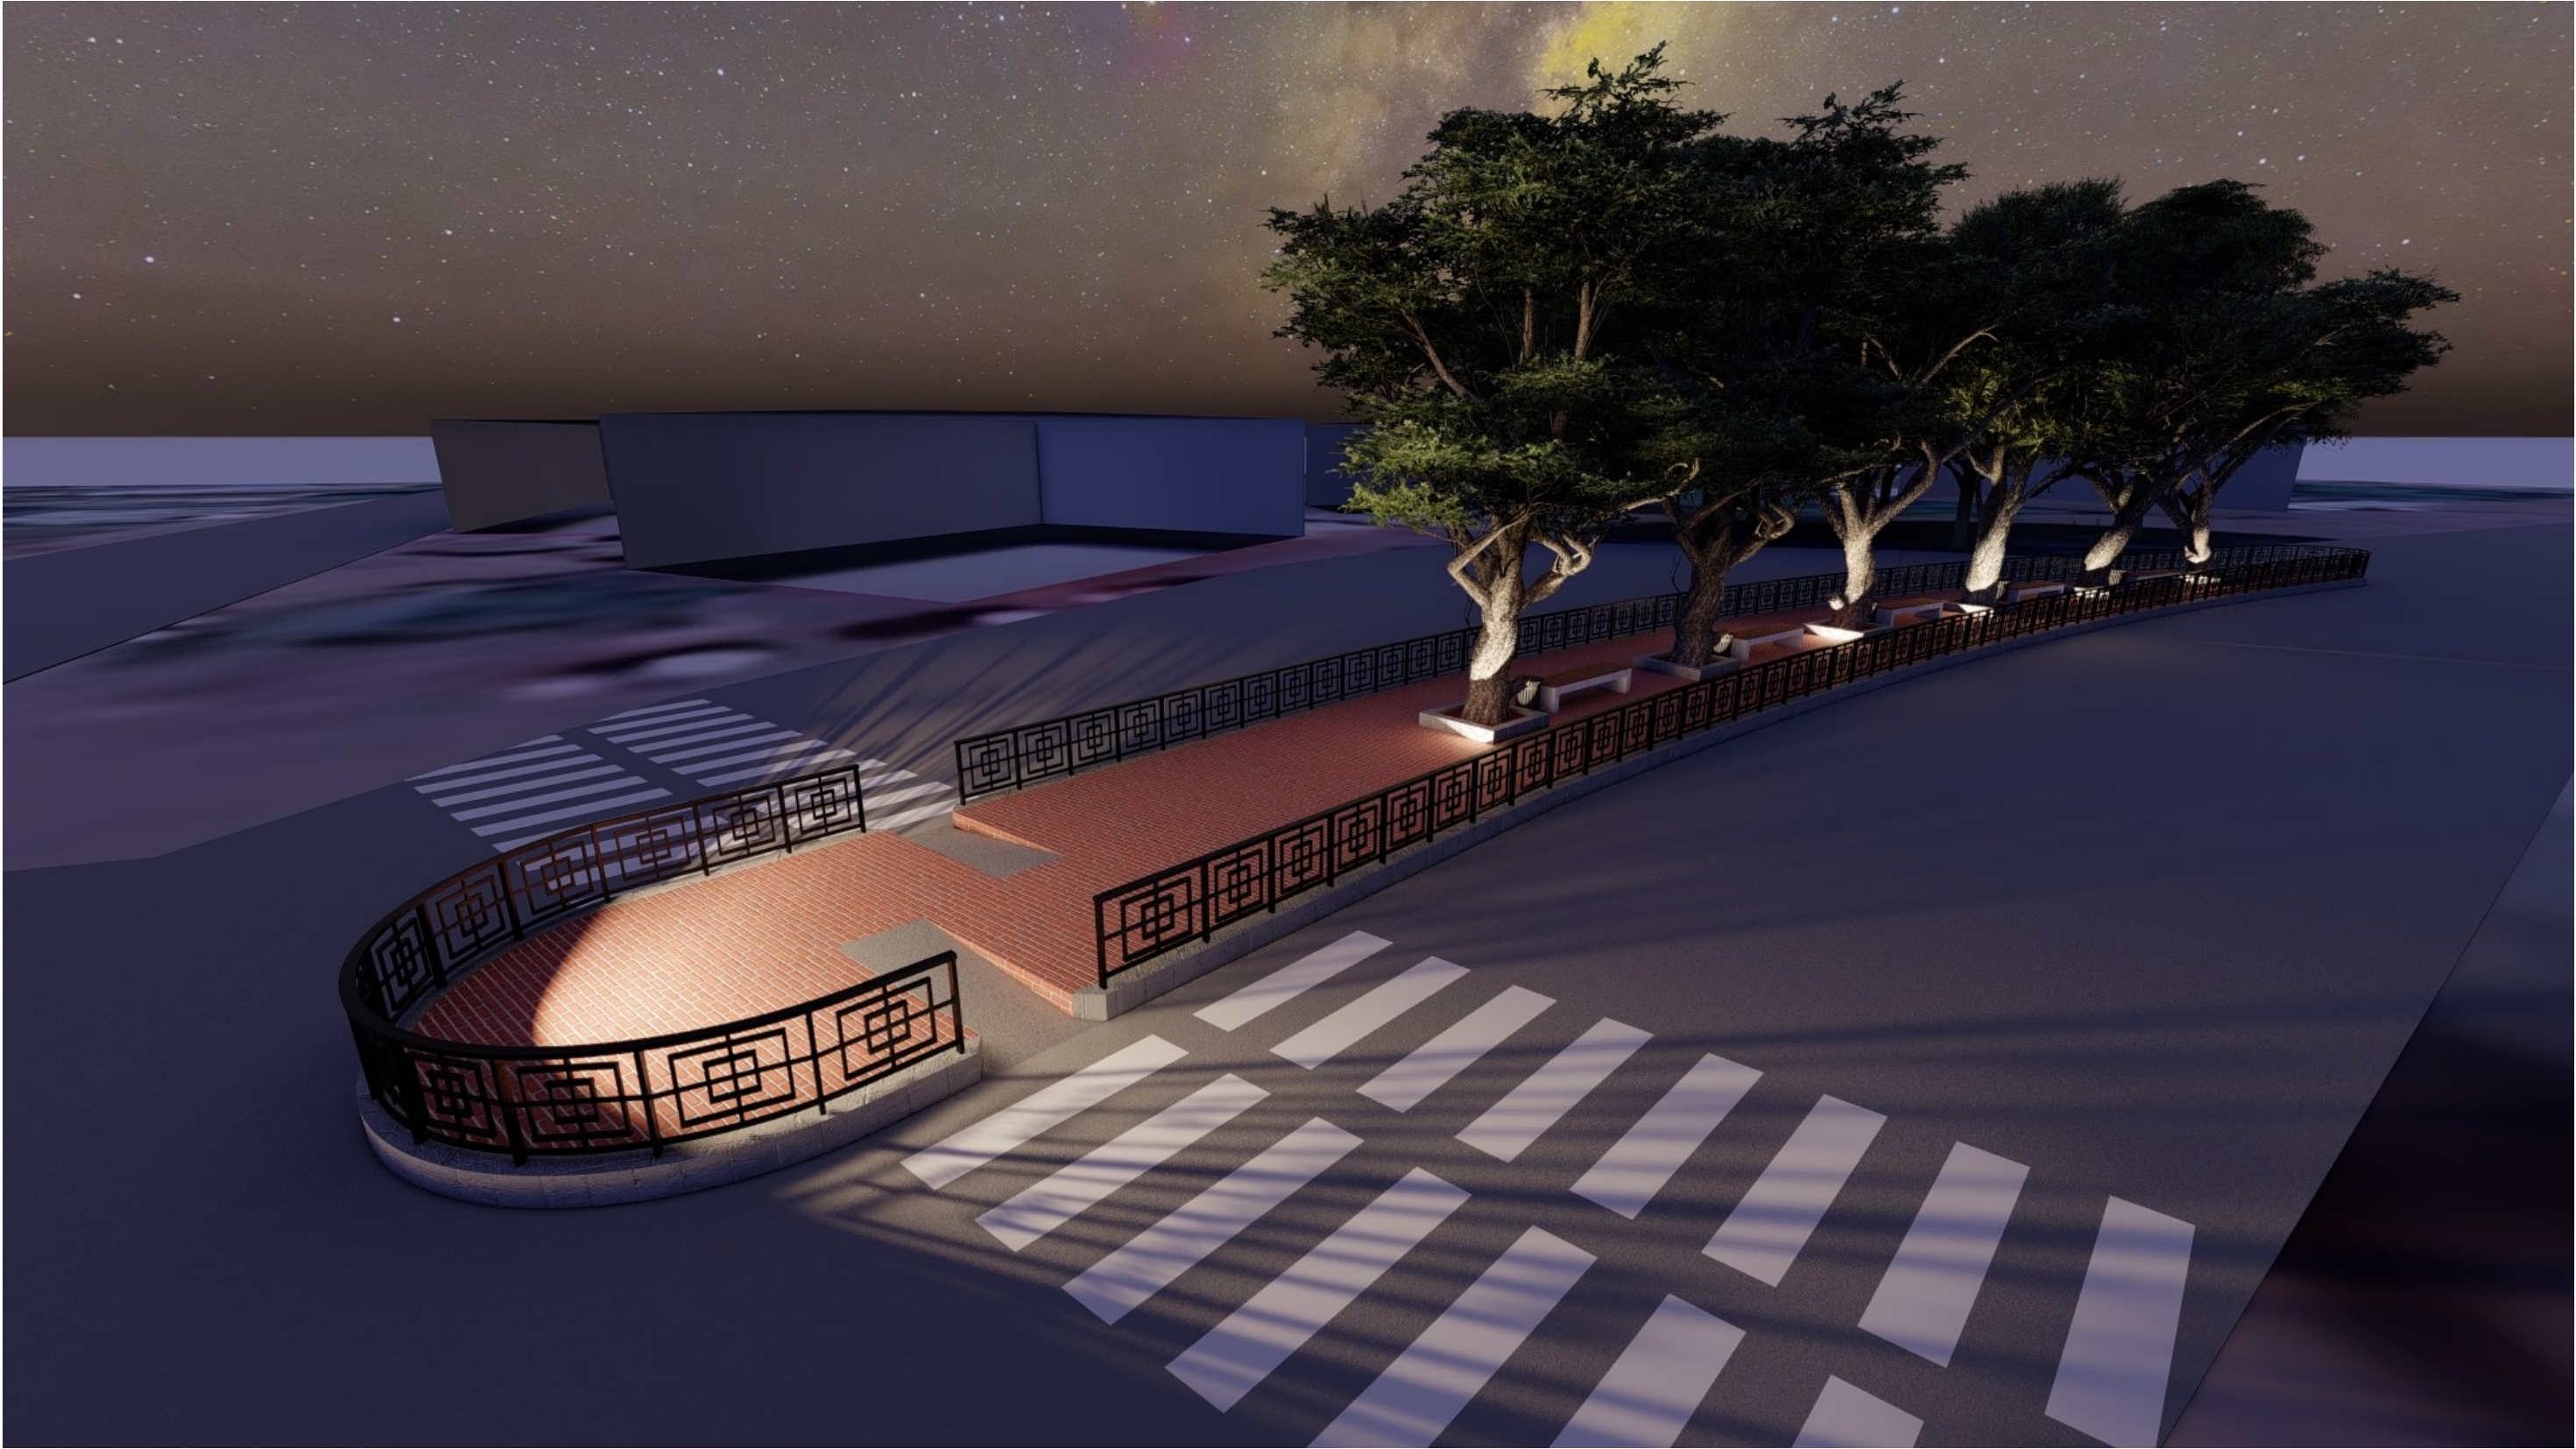

დირექტორი	<i>Handwritten signature</i>	რ. პაპულაძე	ღამავეთი: ღამისის მნიშვნელობის მართა	შპს „საბა“		
არქიტექტორი	<i>Handwritten signature</i>	გ. ჩავებაძე	ქ. ღამისში მ. ნინოს ქაჩა N 35-ში საპარის მოწყობა	ღამავე.		
შეასრულა	<i>Handwritten signature</i>	გ. ჩავებაძე		სტადია	ფურც.	ფურცლები
			ვიზუალური ხედები	პრ.		

ვიზუალური ხედები



დირექტორი	<i>ტყე</i>	რ. აუაღლაძე	ღამავაძე: დამსახურის მინიჭების მართა	შპს „საბა“		
არქიტექტორი	<i>გ. ჩხეიძე</i>	გ. ჩხეიძე	ქ. დამსახურის მინიჭების მართა საპარკოს მოწყობა	ღამავაძე		
შეასრულა	<i>გ. ჩხეიძე</i>	გ. ჩხეიძე		სტადია	ფურც.	ფურცლები
			ვიზუალური ხედები	პრ.		