


შ.პ.ს. **"ARCH-STYLE"**

ს/კ 445389286

ჯავახიშვილის №61

მესტიის მუნიციპალიტეტი წყლის მაგისტრალი


ბათუმი
2016წ.

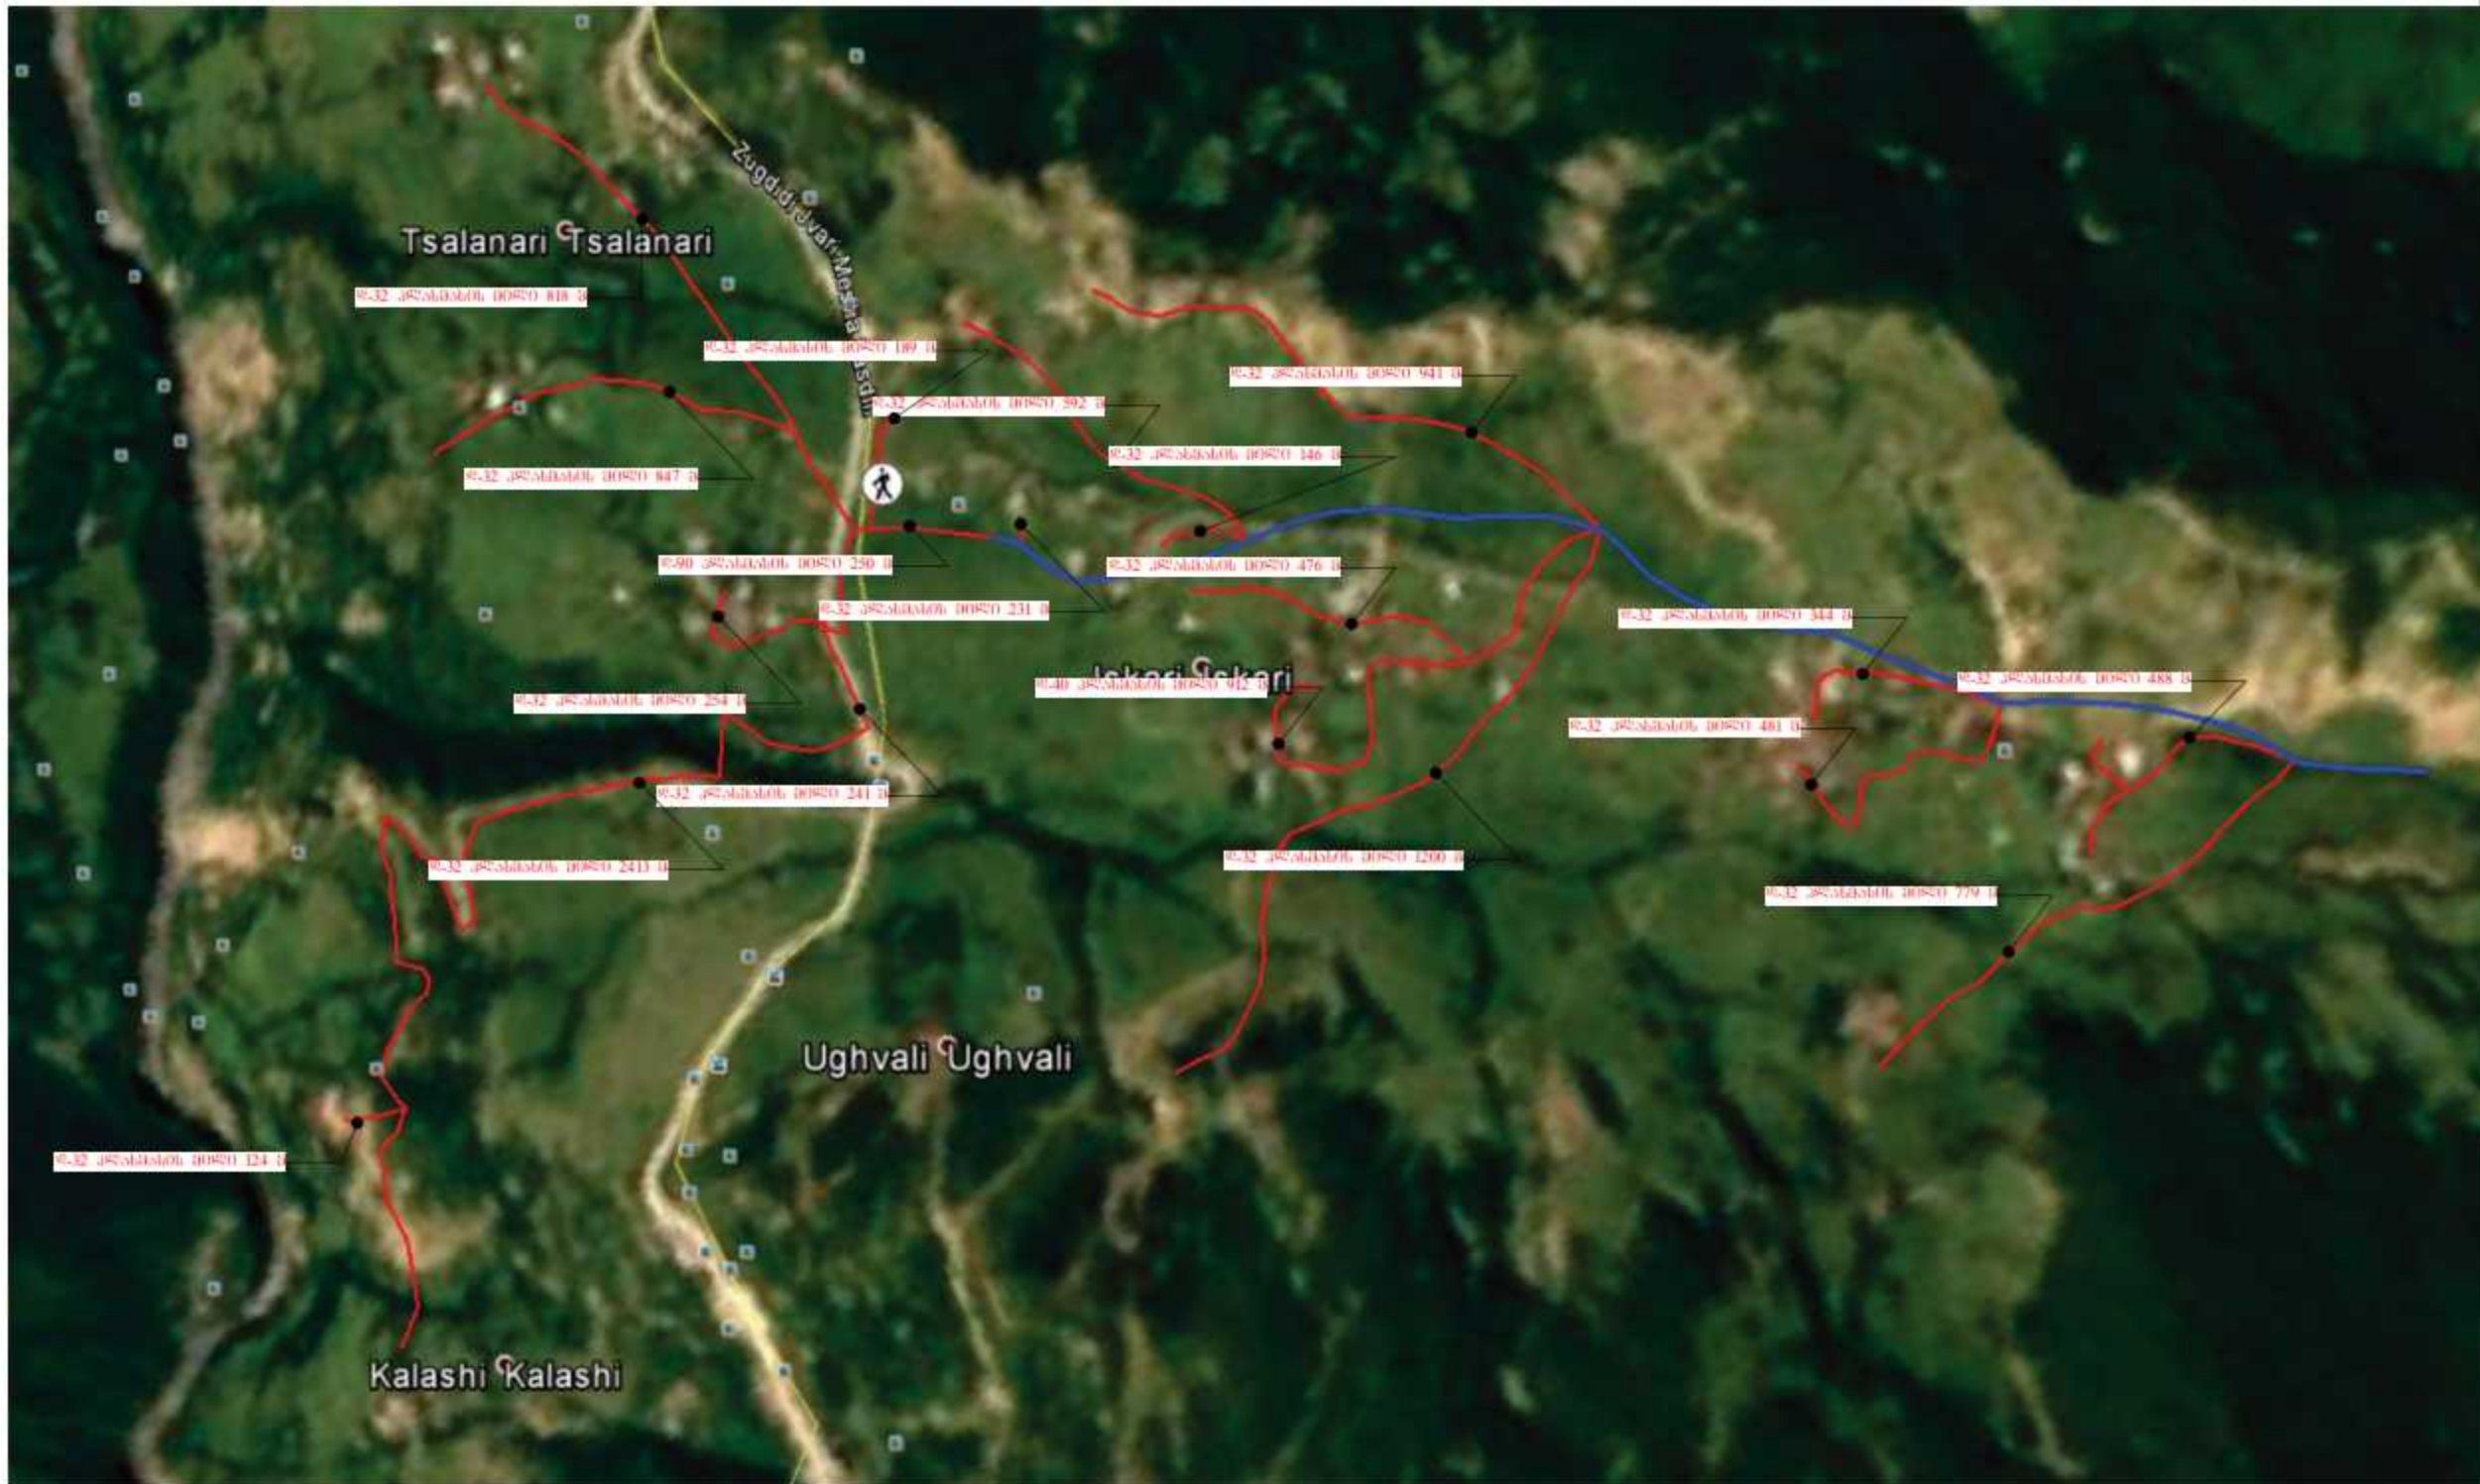

თანამდებობა	გვარი	ხელწერა	პროექტის სახელწოდება:		
დირექტორის	გ. დომიათაძე		წელის რეკონსტრუქცია		
არქიტექტორი			დამკვეთი: შსს-ის შინაგან უსაფრთხოების სამსახური		
კომპიუტერული გრაფიკა			შესრულებულია		
"ARCH-STYLE"	სიტუაციური რუკა	ფურცელი	თარიღი	14.11.2016	
		ფურცელი	მასშტაბი		



თანამდებობა	უვარი	ხელწერა	პროექტის სახელწოდება		
დირექტორის	გ. დომინიკი		წლის მანერტადი		
არტარქტორი			დამკვეთი, შესრულის მენეჯერი		
კომპიუტერული გრაფიკა			მისამართი		
			შესტა		
"ARCH-STYLE"	ტოქიონო 1000000 8568	ფურცელი		თარიღი	14/11/2016
		ფურცელი		მისამართი	111-500

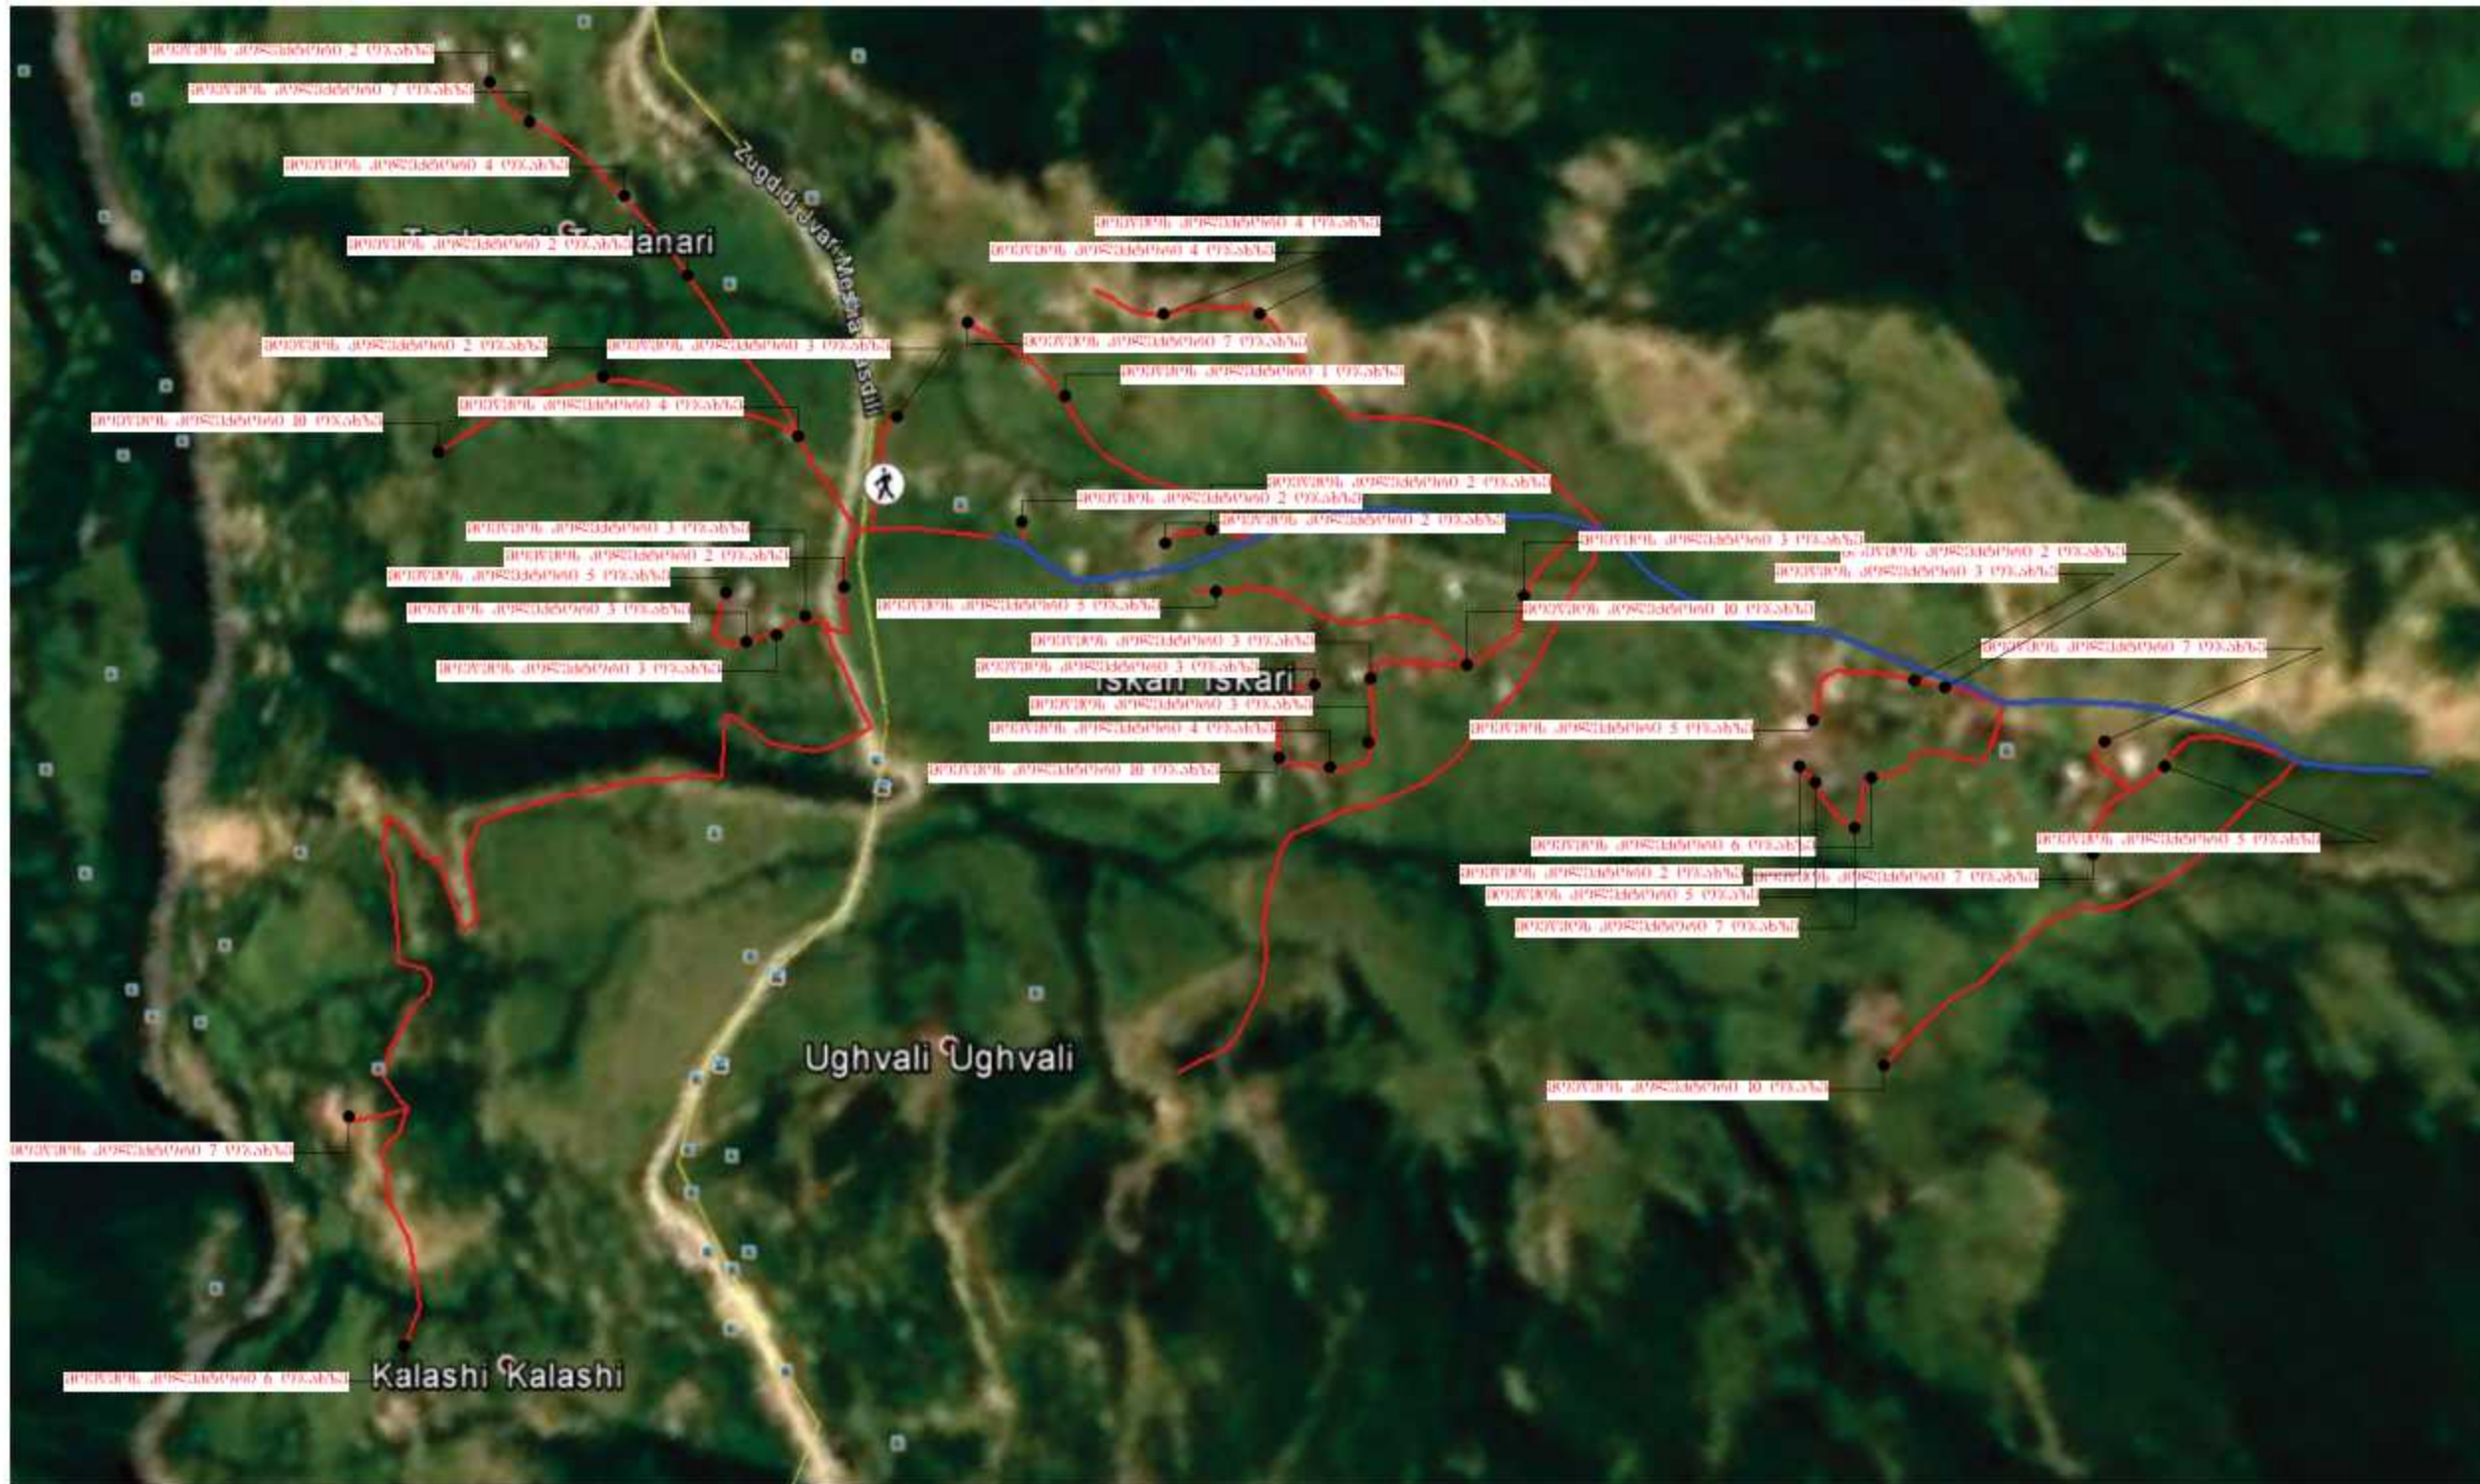

თანამდებობა	გვარი	ხელწერა	პროექტის სახელწოდება		
დირექტორის	გ. დომიათაძე		წყლის მკურნალობა		
არქიტექტორი			დამკვეთი: შპს-ის მშენებლობა		
კომპიუტერული ვარიანტი			მასშტაბი: 1:500		
"ARCH-STYLE"	განმარტება	ფურცელი	თარიღი	14.11.2016	
		ფურცელი	მასშტაბი	1:500	



თანამდებობა	გვარი	ხელწერა	პროექტის სახელწოდება:		
დირექტორის	გ. დომიათაძე		წელის რეკონსტრუქცია		
არქიტექტორი			დამკვეთი: შპს-ის მფლობელი/მფლობელი		
კომპიუტერული გრაფიკა			მასშტაბი: 1:500		
"ARCH-STYLE"			ფურცელი	თარიღი	14.11.2016
			ფურცელი	მასშტაბი	