



ქედის მუნიციპალიტეტი
ს/გზა ოძთომგერი - შევაბური - ორცვა
კმ3+335

საპროექტო ქვედა საყრდენი კედლის
მოწეობა $L=12.0$ მ $h=0.90 - 3.05$ მ


ს/გზა ოძთომგერი - შევაბური - ორცვა

ქელის მუნიციპალიტეტი
ს/გზა ოძთომგერი - შევაბური - ორცვა
კმ3+335



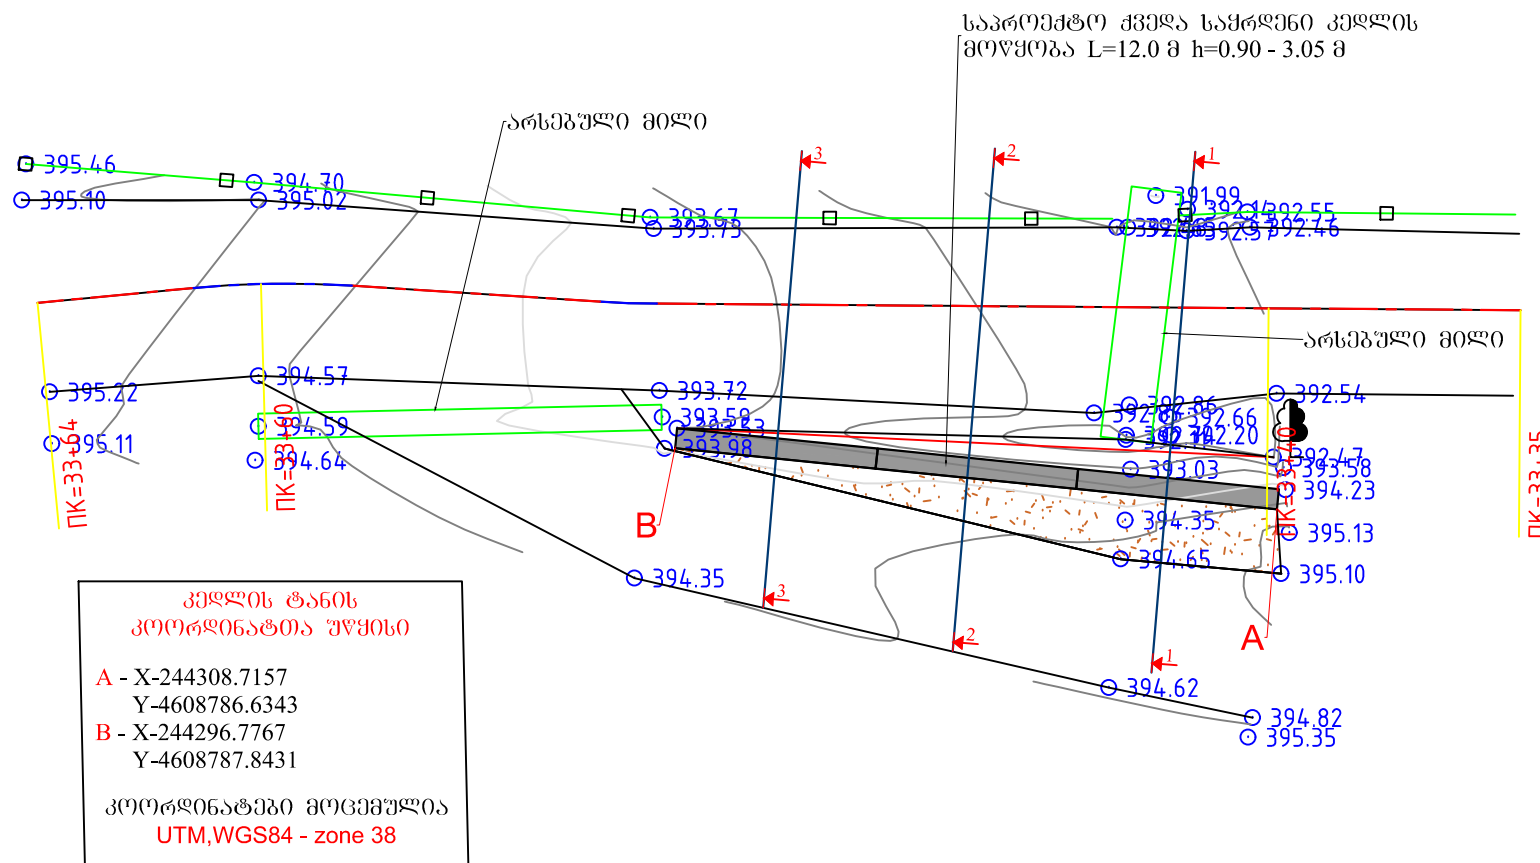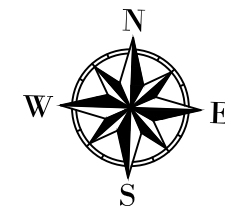




დამკვეთი აჭარის ა.რ. შინაგან საქმეთა და კერძო უსაფრთხოების სამსახურის საპროექტო და სამშენებლო სამსახური	შემსრულებელი შ.პ.ს. გზაპროექტი	დირექტორი პ. მიქელაძე ინჟინერი ვ. ლომია პროექტორი ბ. მიქელაძე	ქედის გეგმითა და ნახაზით - გზაპროექტი - გზაპროექტი გზაპროექტი გზაპროექტი	ნახაზის ნომერი 1 თარიღი 2022 მასშტაბი 1:150 ნახაზის ორიგინალური ზომა: A4 297X420
---	--	---	---	--

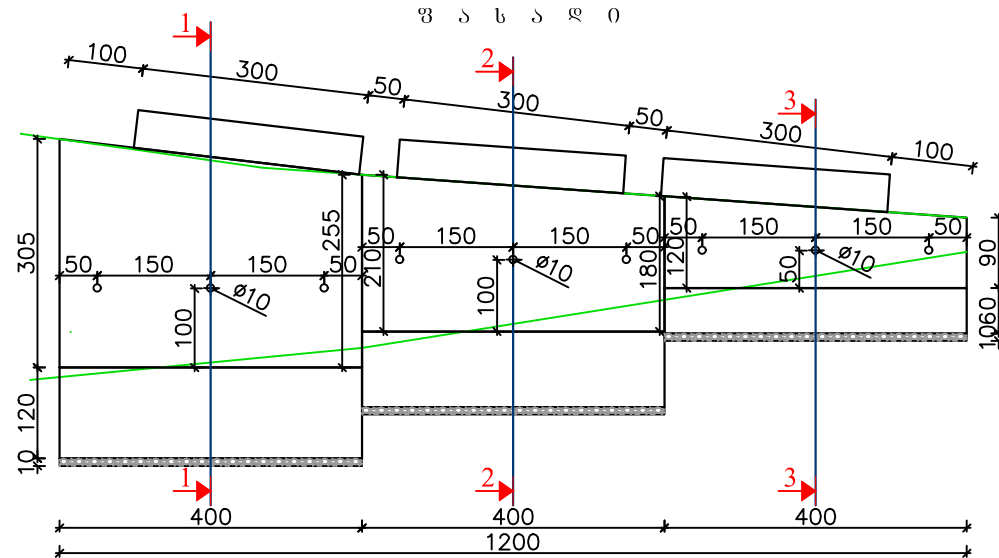

ჭ რ ი ლ ი 1-1

ჭ რ ი ლ ი 2-2

ჭ რ ი ლ ი 3-3

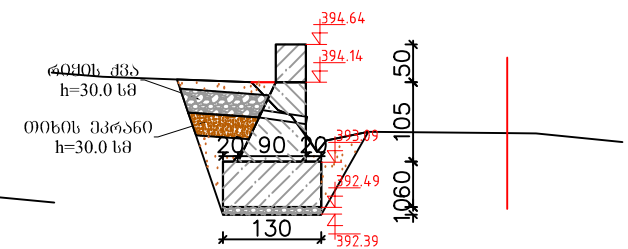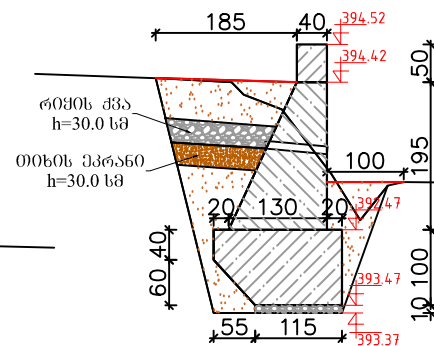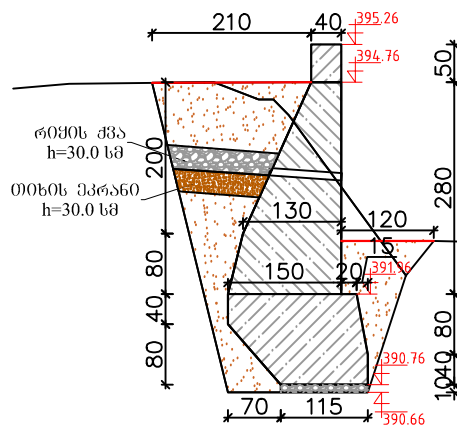

გეგმის მოცულობა

ტანო: 20.64 მ³

ფუნდამენტი: 16.78 მ³

შენიშვნა: ფერსამაგრი კედელი
დაფუძვნდეს ძირითად ქანზე

დამკვეთი აჭარის ა.რ. ზონანთა და კონსტრუქციის სამინისტროს სამკვეთელო დაწესებულება საავტომობილო გზების დეპარტამენტი	შემსრულებელი შ.პ.ს. გზაპროექტი	დირექტორი პ. მძიმლაძე ინჟინერი ვ. ლომია პრავტორი ბ. მძიმლაძე	ქელის გუნდისპალიტბი ს/ზსა ობტოგეპერი - შვსაპერი - ორცვა პმ3+335 ქვედა საპროექტი კედლის მოწყობა	ნახაზის ნომერი 2 თარიღი 2022 მასშტაბი 1:100 ნახაზის ორიგინალური ზომა: A4 297X420
---	--	--	---	--