



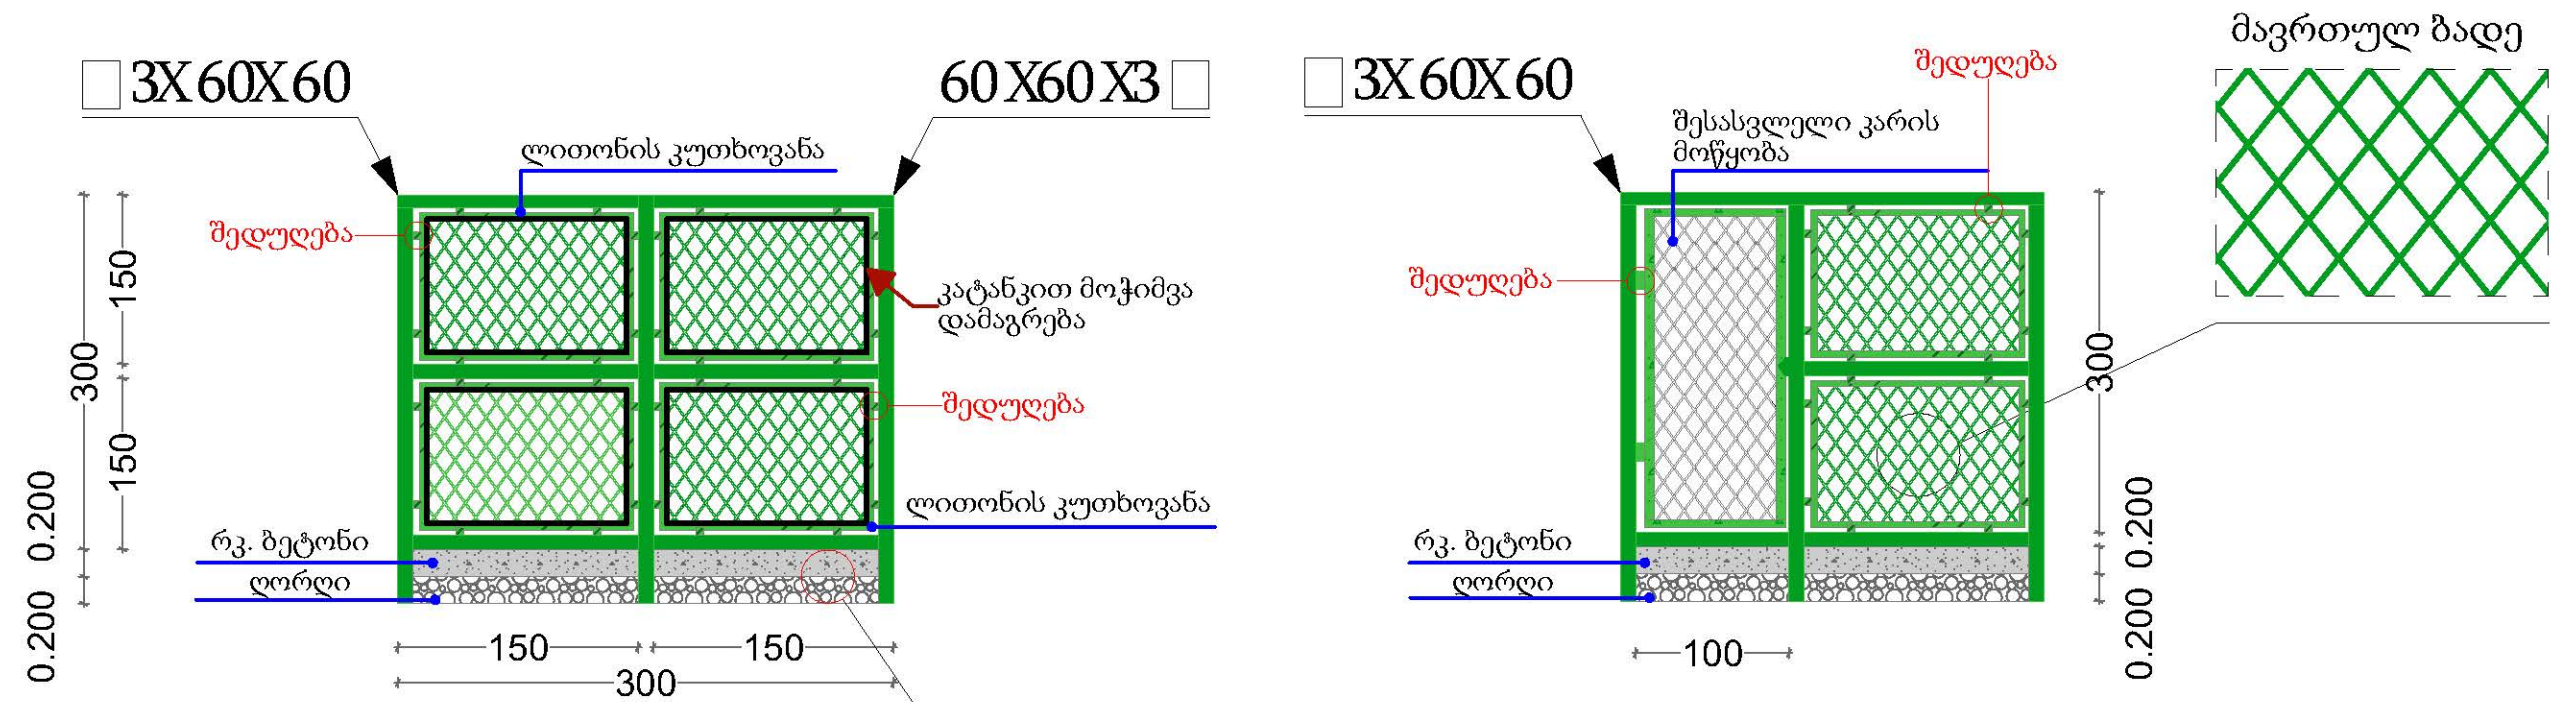

ფოლადი კვადრატული მილები 60 X 60 X 3  
ბოძი 64X3.40\*1.05 = 228.5 გრძ.მ  
ჰორიზონტალური კვადრატული მილები 260 გრძ.მ.


მოსაწყობი მავრთულ ბადე 290 მ²  
ლითონის კუთხოვანა 750 გრძ.მ.  
კატანკა 1500 გრძ.მ.

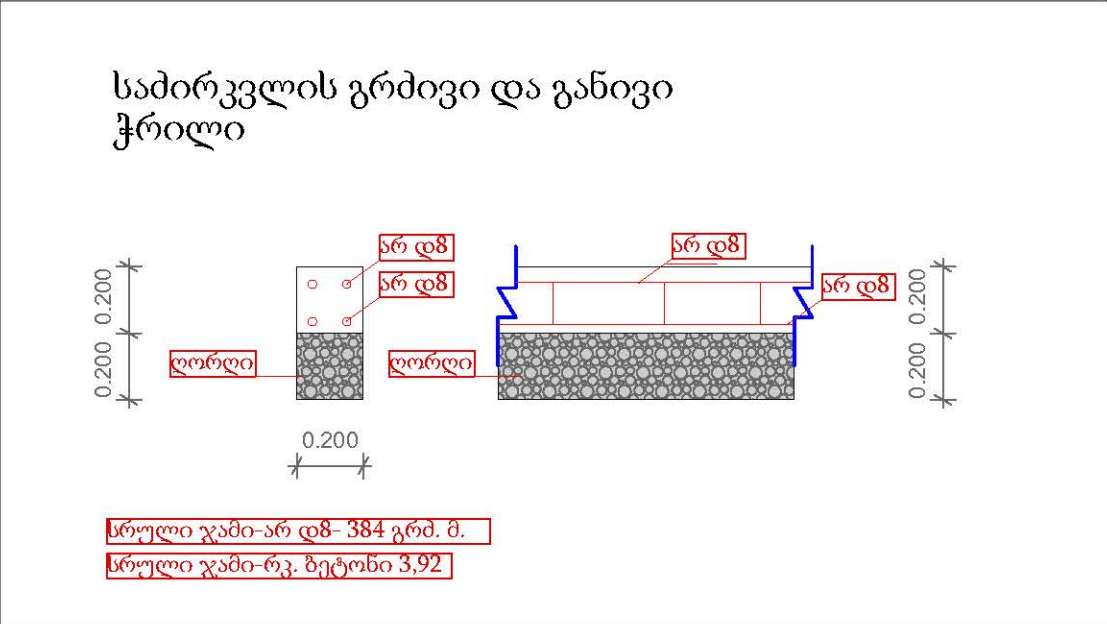

|                    |                  |           |                                               |            |  |
|--------------------|------------------|-----------|-----------------------------------------------|------------|--|
| თანამდებობა        | გვარი            | ხელმოწერა | პროექტის სახელწოდება                          |            |  |
| დირექტორი          | დ. ქობულაძე      |           | სოფ. ბარათაულში სპორტული მოედნის რეაბილიტაცია |            |  |
| არქიტექტორი        | დ. ქობულაძე      |           | დამკვეთი : შუახევის მუნიციპალიტეტი            |            |  |
| კომპ. ვიზუალიზაცია | რ. ბერიძე        |           |                                               |            |  |
| „ TAKE SHAPE „     | „ მიიღოს ფორმა „ | ფურცლები  | თარიღი                                        | 11.24.2021 |  |
|                    |                  | მამტაბი   |                                               | 1:100      |  |




## პერსპექტიული ფოტოგრაფიზაცია

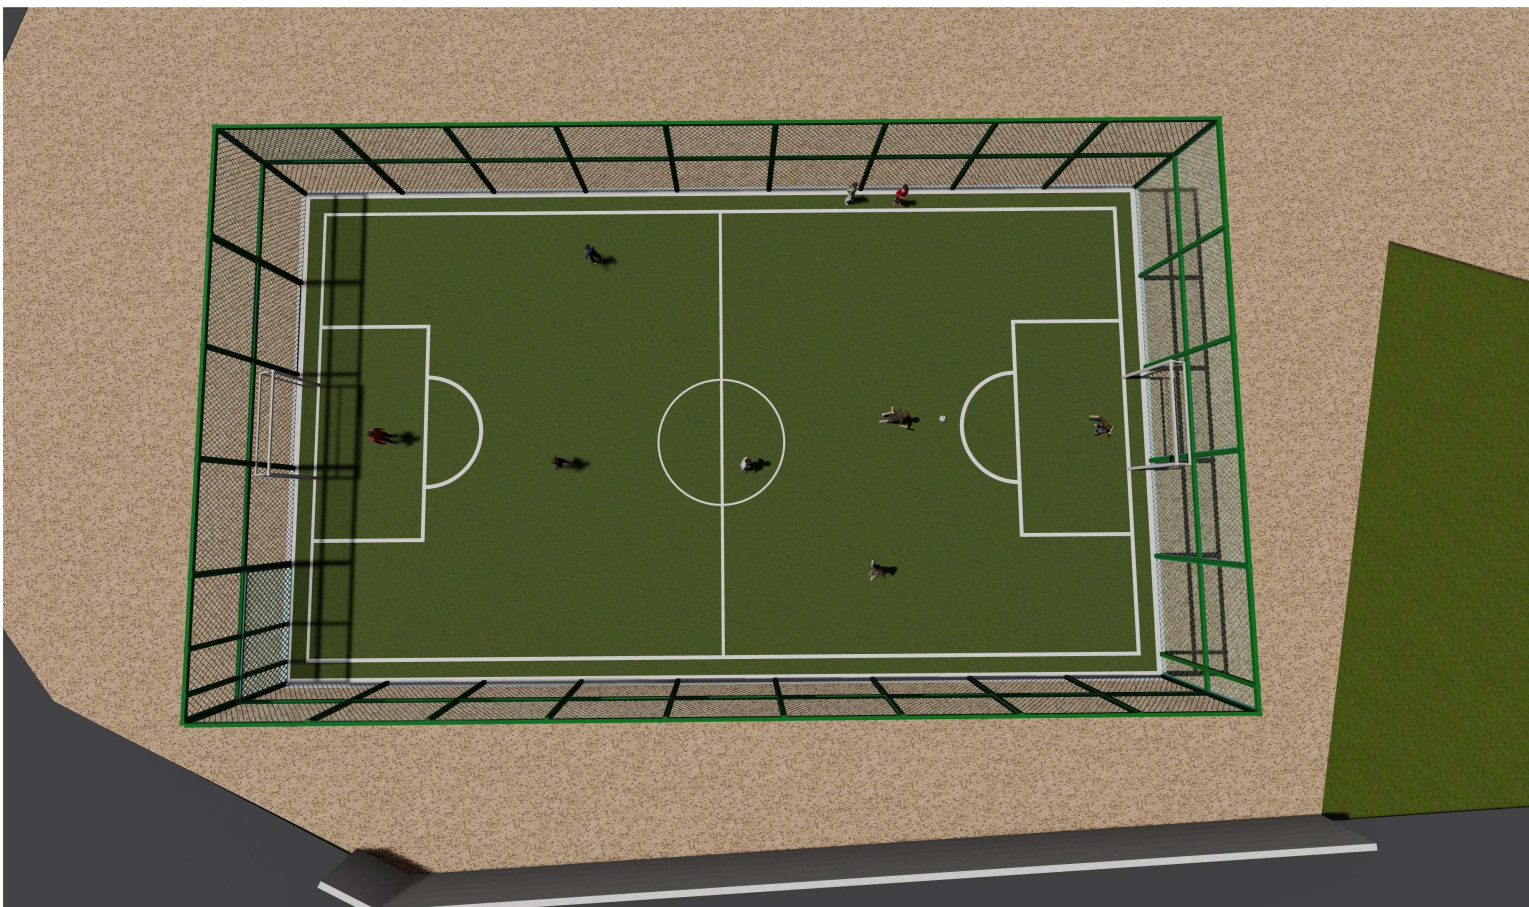





გაბიონის მოწყობა

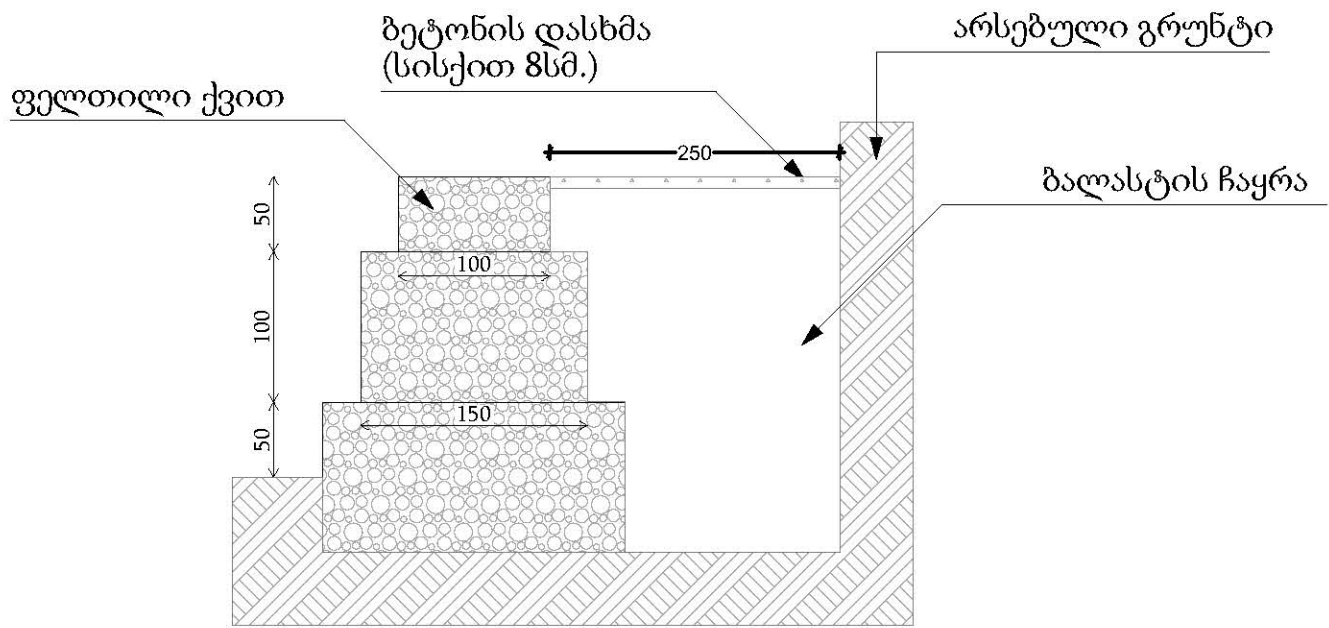

გაბიონის ფასადი

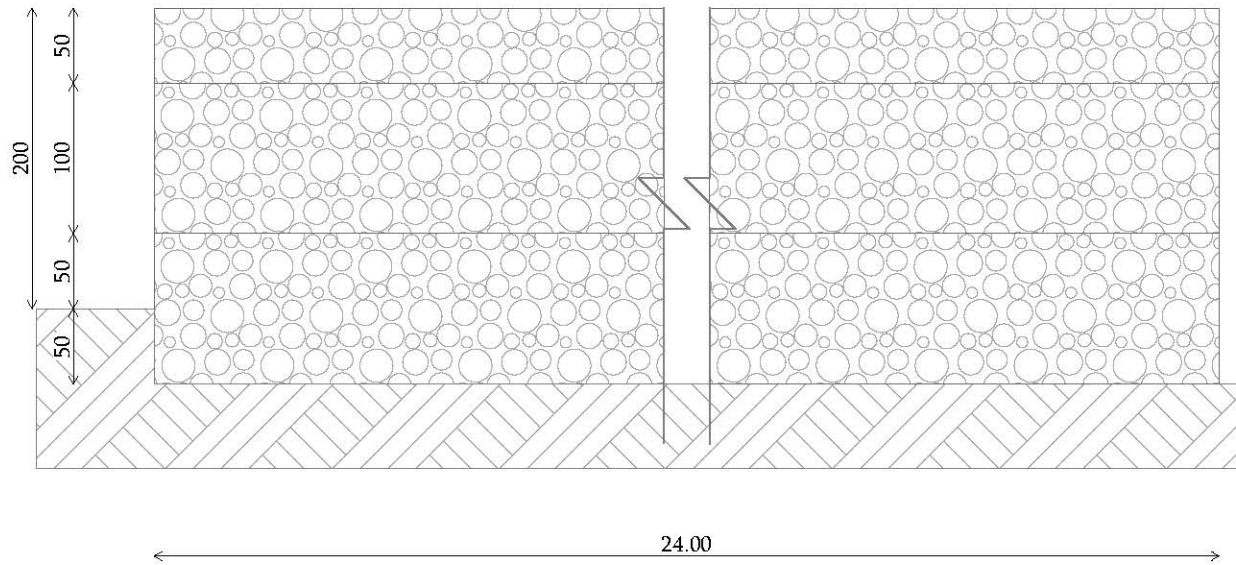

|                    |                  |           |                                               |  |          |            |
|--------------------|------------------|-----------|-----------------------------------------------|--|----------|------------|
| თანამდებობა        | გვარი            | ხელმოწერა | პროექტის სახელწოდება                          |  |          |            |
| დირექტორი          | დ. ქობულაძე      |           | სოფ. ბარათაულში სპორტული მოედნის რეაბილიტაცია |  |          |            |
| არქიტექტორი        | დ. ქობულაძე      |           | დამკვეთი : შუახევის მუნიციპალიტეტი            |  |          |            |
| კომპ. ვიზუალიზაცია | რ. ბერიძე        |           |                                               |  |          |            |
| „ TAKE SHAPE “     | „ მიიღოს ფორმა “ |           | ფურცლები                                      |  | თარიღი   | 11.24.2021 |
|                    |                  |           |                                               |  | მასშტაბი | 1:100      |

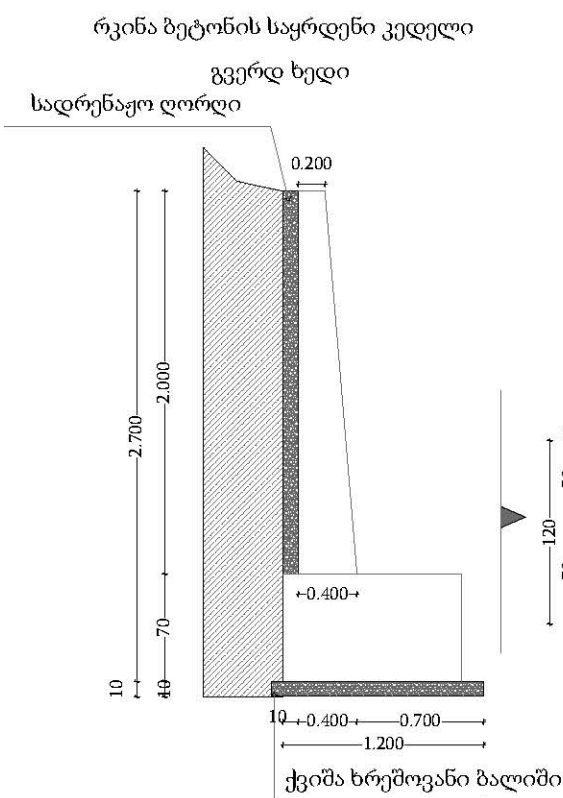


საყრდენი კედლის მოწყობა




რკინა ბეტონის საყრდენი კედლის ფასადი

წინ ხედი

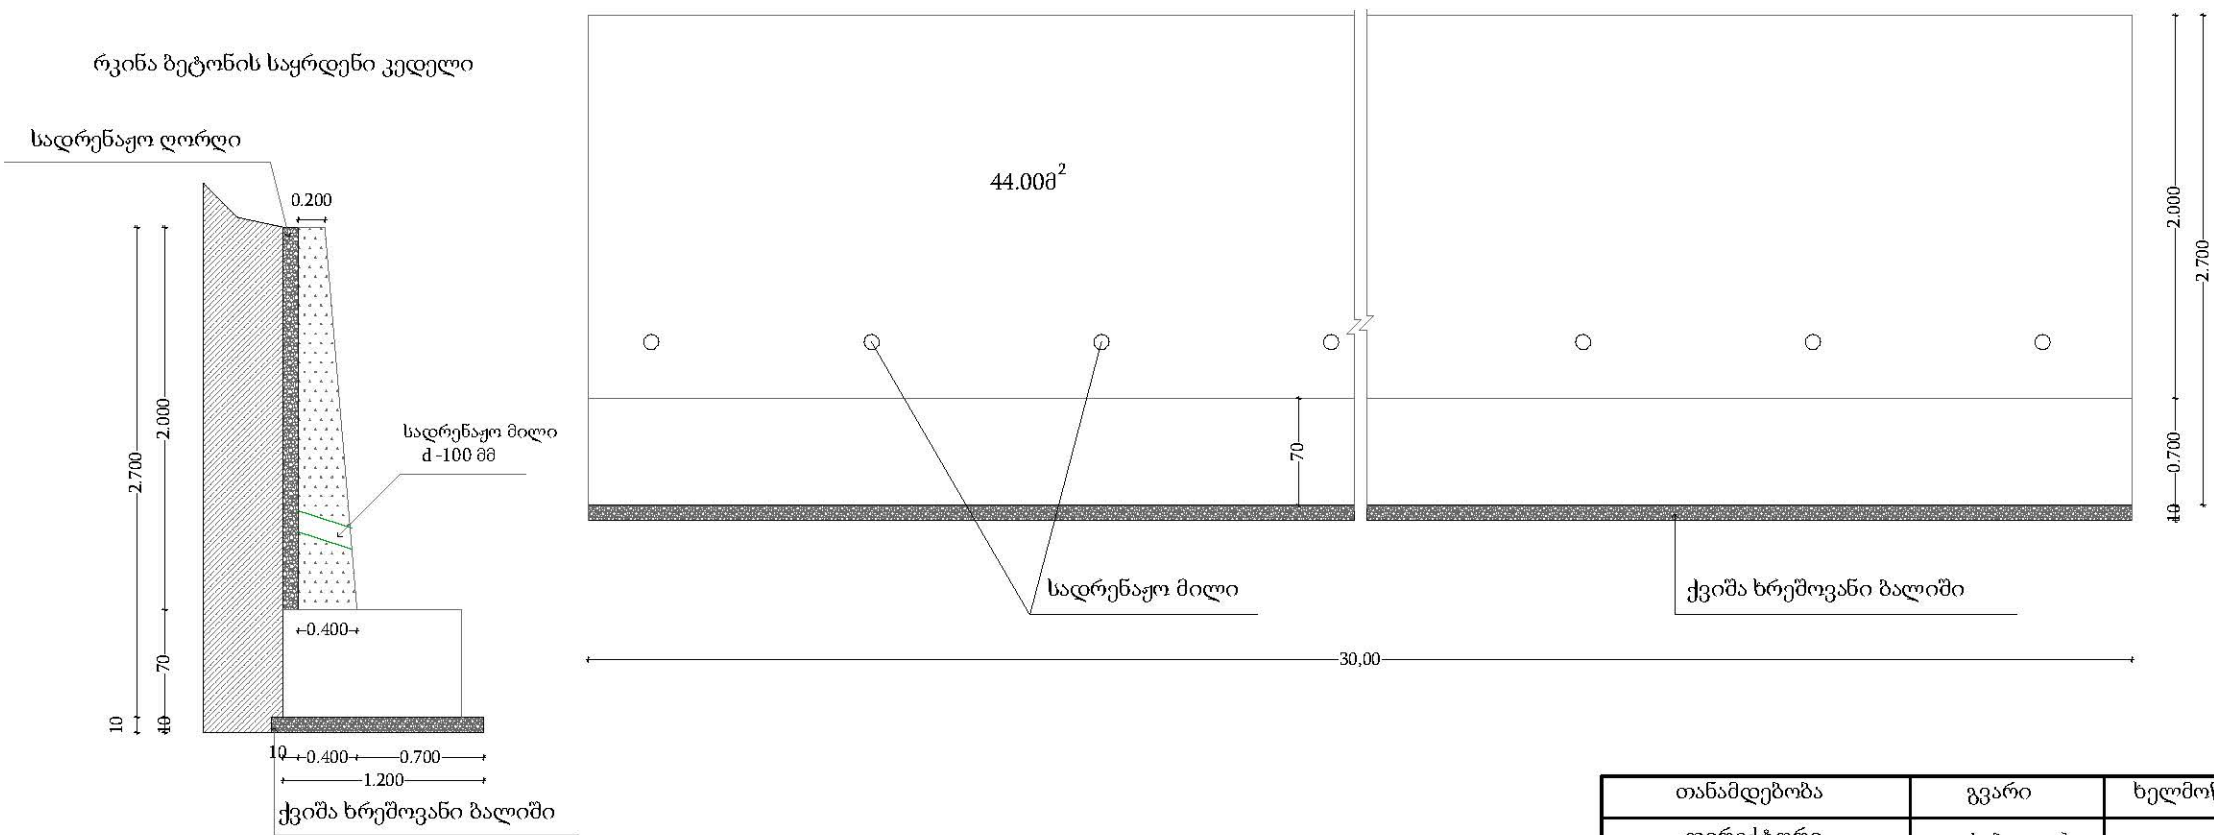

|                    |                  |           |                                               |  |          |            |
|--------------------|------------------|-----------|-----------------------------------------------|--|----------|------------|
| თანამდებობა        | გვარი            | ხელმოწერა | პროექტის სახელწოდება                          |  |          |            |
| დირექტორი          | დ. ქობულაძე      |           | სოფ. ბარათაულში სპორტული მოედნის რეაბილიტაცია |  |          |            |
| არქიტექტორი        | დ. ქობულაძე      |           | დამკვეთი : შუახევის მუნიციპალიტეტი            |  |          |            |
| კომპ. ვიზუალიზაცია | რ. ბერიძე        |           |                                               |  |          |            |
| „ TAKE SHAPE „     | „ მიიღოს ფორმა „ |           | ფურცლები                                      |  | თარიღი   | 11.24.2021 |
|                    |                  |           |                                               |  | მასშტაბი | 1:100      |



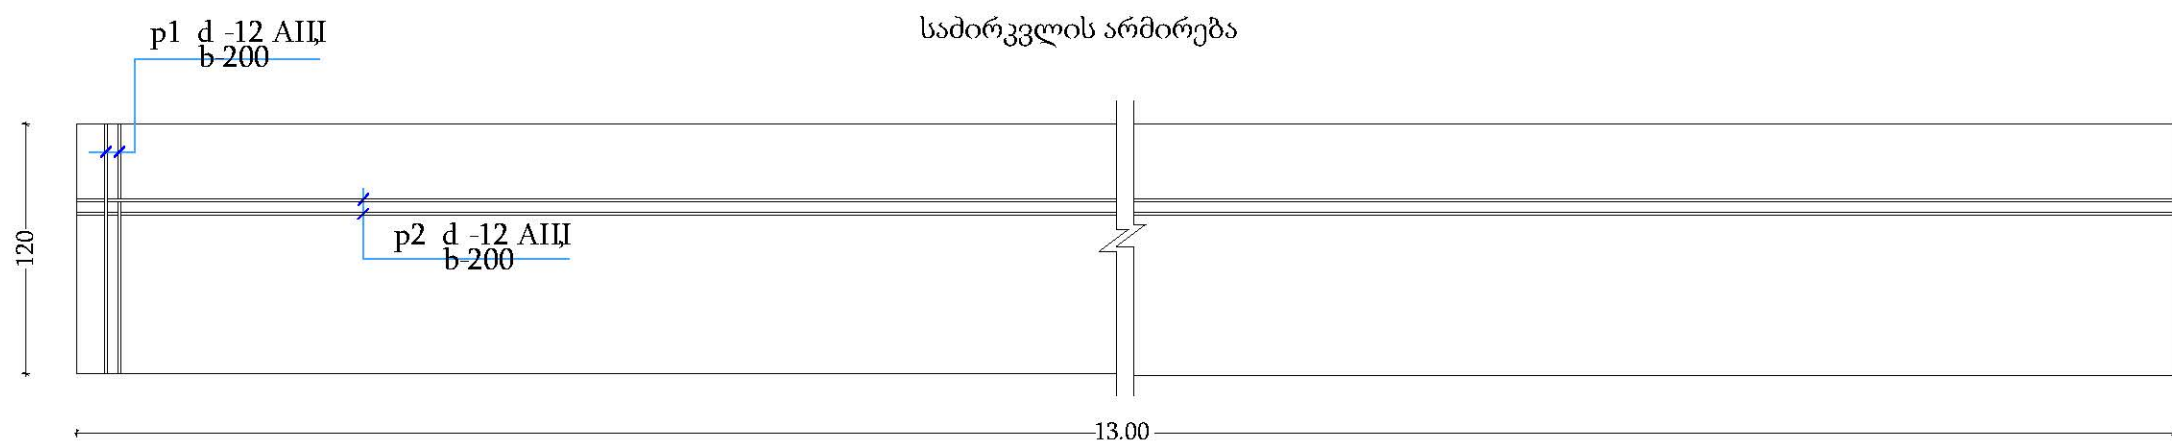

ბეტონის ხარჯი


საძირკველი:  $13.00 \times 1.2 \times 0.7 = 10.92 \text{ m}^3$

კედელი:  $13.00 \times 2.0 \times ((0.20 + 0.40) : 2) = 7.8 \text{ m}^3$

ბეტონის ხარჯი: 18.72 მ<sup>3</sup>


კონსტრუქციული ჭრილი 1-1

(m1:50)

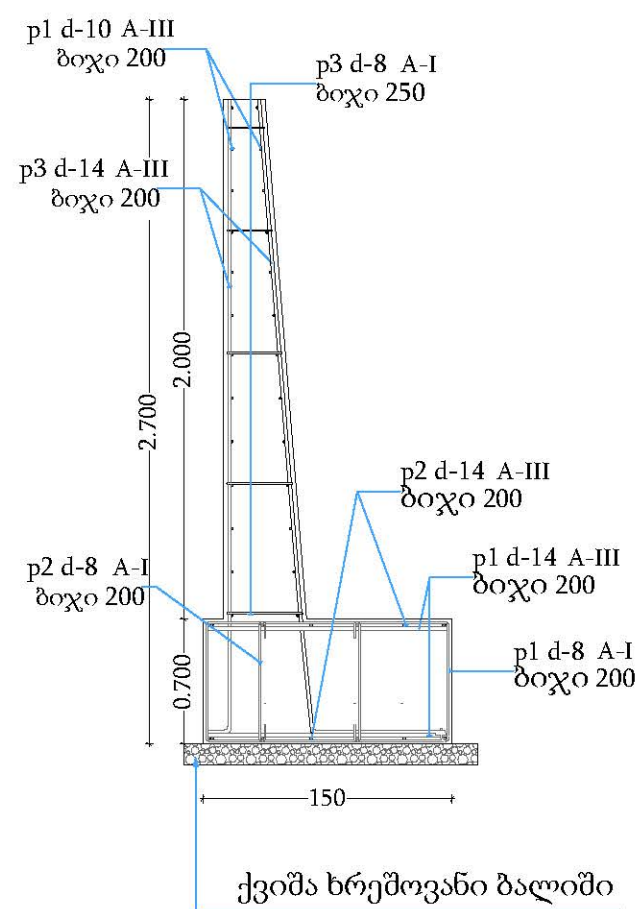


პოზიცია 1

(m1:50)

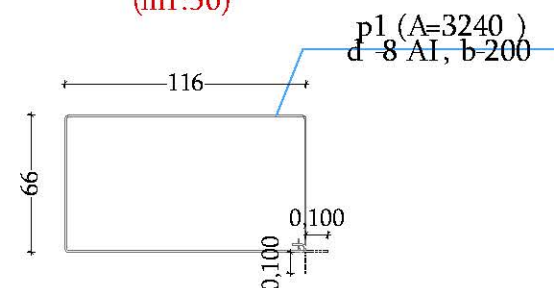

პოზიცია 2


(m1:50)

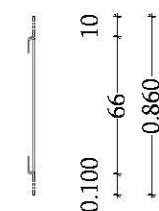

პოზიცია 3

(saS)

(m1:50)

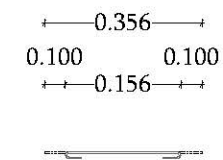

| თანამდებობა        | გვარი            | ხელმოწერა | პროექტის სახელწოდება                          |  |          |            |
|--------------------|------------------|-----------|-----------------------------------------------|--|----------|------------|
| დირექტორი          | დ. ქობულაძე      |           | სოფ. ბარათაულში სპორტული მოედნის რეაბილიტაცია |  |          |            |
| არქიტექტორი        | დ. ქობულაძე      |           | დამკვეთი : შუახევის მუნიციპალიტეტი            |  |          |            |
| კომპ. ვიზუალიზაცია | რ. ბერიძე        |           |                                               |  |          |            |
| „ TAKE SHAPE „     | „ მიიღოს ფორმა „ |           | ფურცლები                                      |  | თარიღი   | 11.24.2021 |
|                    |                  |           |                                               |  | მასშტაბი | 1:100      |






|                    |                  |           |                                               |  |          |            |
|--------------------|------------------|-----------|-----------------------------------------------|--|----------|------------|
| თანამდებობა        | გვარი            | ხელმოწერა | პროექტის სახელწოდება                          |  |          |            |
| დირექტორი          | დ. ქობულაძე      |           | სოფ. ბარათაულში სპორტული მოედნის რეაბილიტაცია |  |          |            |
| არქიტექტორი        | დ. ქობულაძე      |           | დამკვეთი : შუახვევის მუნიციპალიტეტი           |  |          |            |
| კომპ. ვიზუალიზაცია | რ. ბერიძე        |           |                                               |  |          |            |
| " TAKE SHAPE "     | " მიილოს ფორმა " |           | ფურცლები                                      |  | თარიღი   | 11.24.2021 |
|                    |                  |           |                                               |  | მასშტაბი | 1:100      |




ფანჩატურის მოწყობის გეგმა

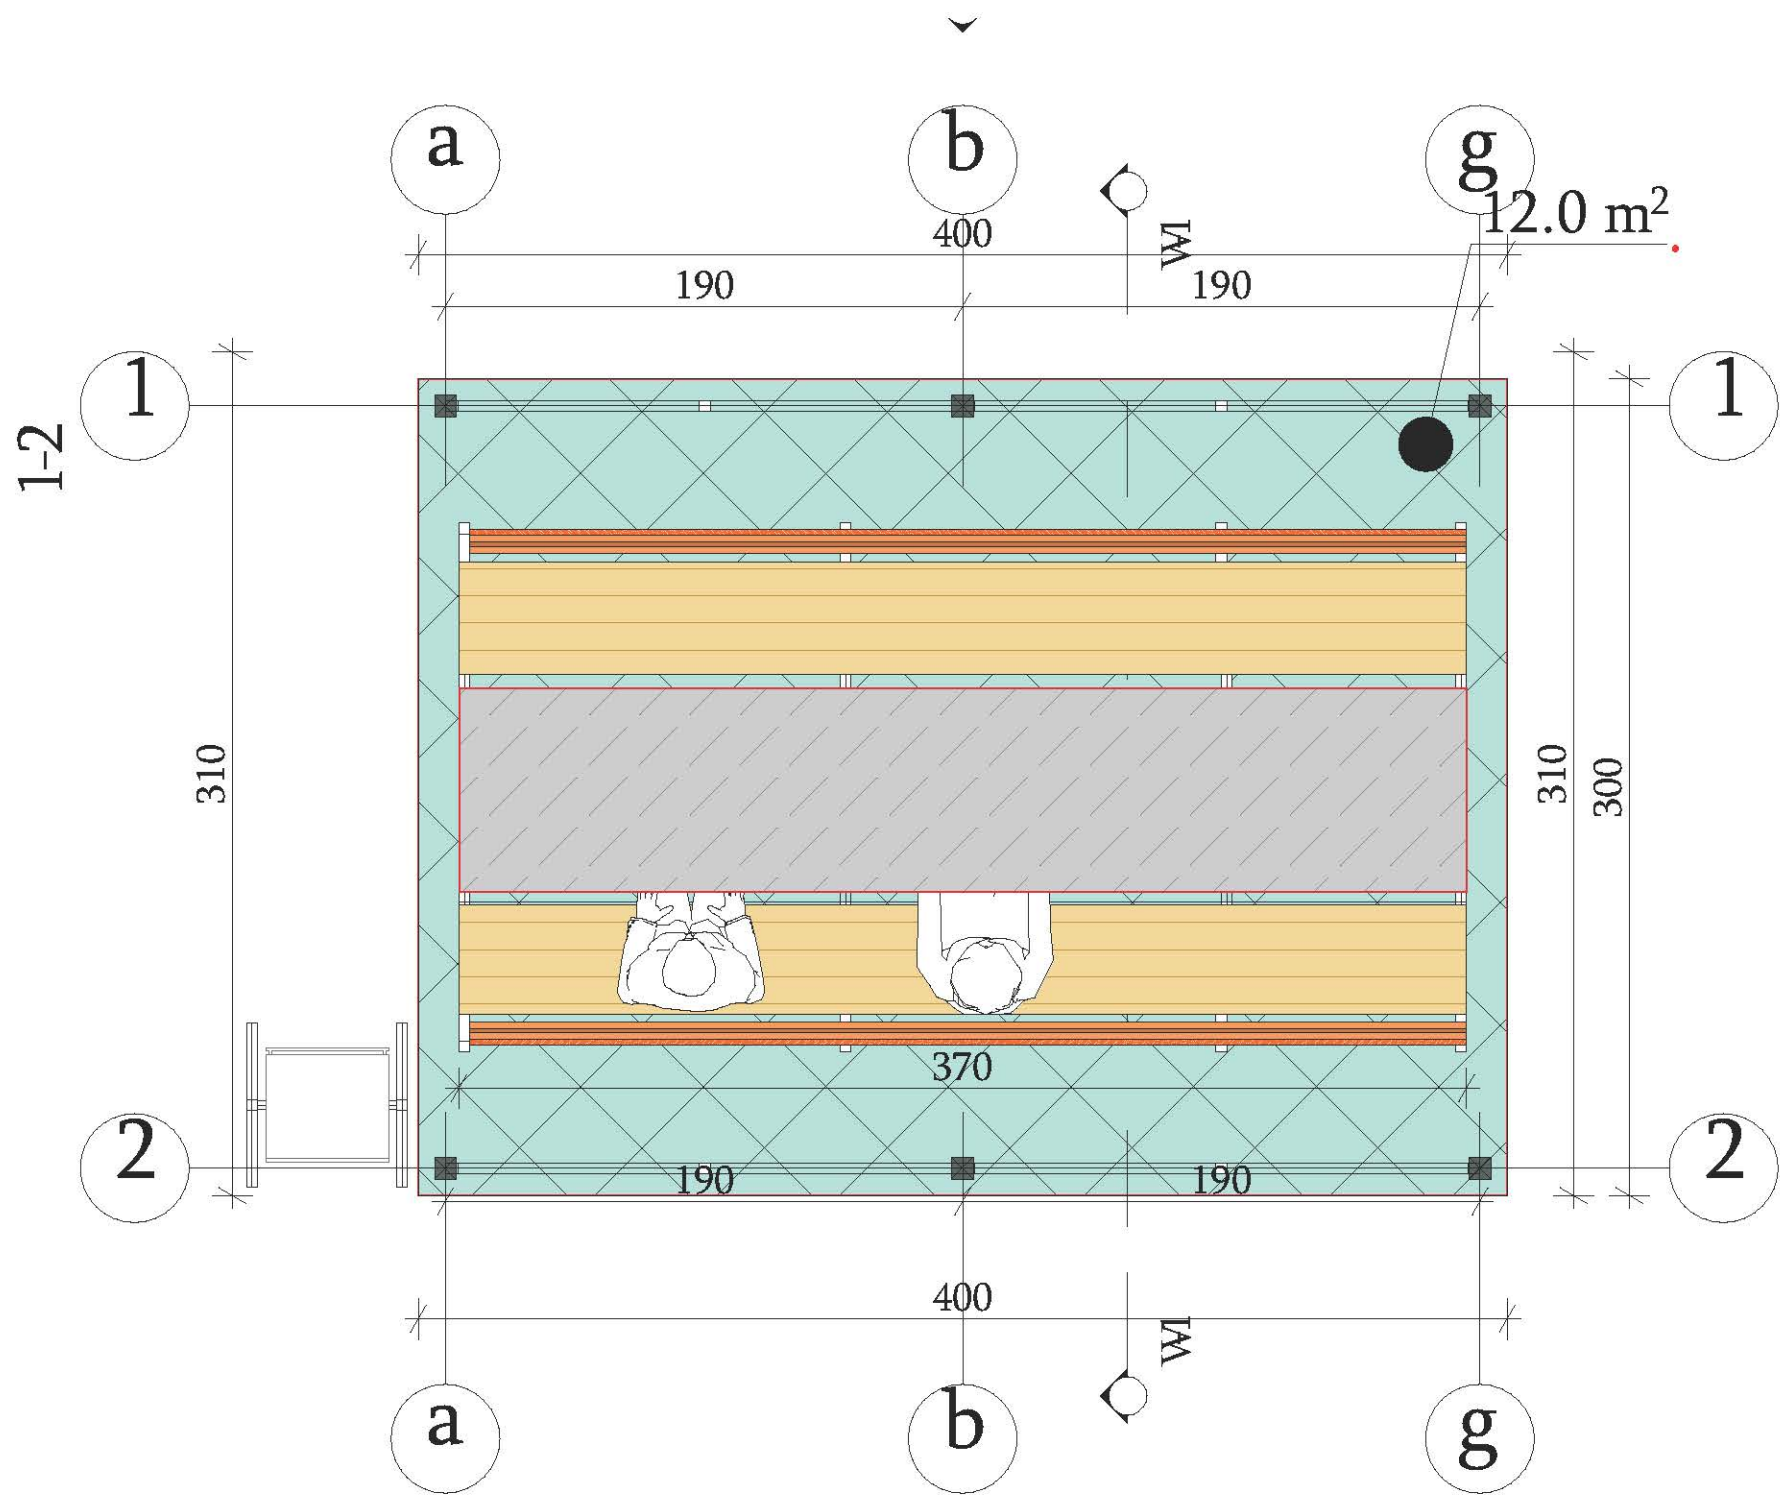

ტრუბა კვადრატი 13.8 გრძ.მ. (80X80X3)  
მილი კვადრატი 56 გრძ.მ. (40X40)  
ხის სკამები 2ც. (4მ.X0,60X0.60)

|                    |                  |           |                                               |        |            |
|--------------------|------------------|-----------|-----------------------------------------------|--------|------------|
| თანამდებობა        | გვარი            | ხელმოწერა | პროექტის სახელწოდება                          |        |            |
| დირექტორი          | დ. ქობულაძე      |           | სოფ. ბარათაულში სპორტული მოედნის რეაბილიტაცია |        |            |
| არქიტექტორი        | დ. ქობულაძე      |           | დამკვეთი : შუახევის მუნიციპალიტეტი            |        |            |
| კომპ. ვიზუალიზაცია | რ. ბერიძე        |           |                                               |        |            |
| " TAKE SHAPE "     | " მიიღოს ფორმა " | ფურცლები  |                                               | თარიღი | 11.24.2021 |
|                    |                  | მასშტაბი  |                                               |        | 1:100      |



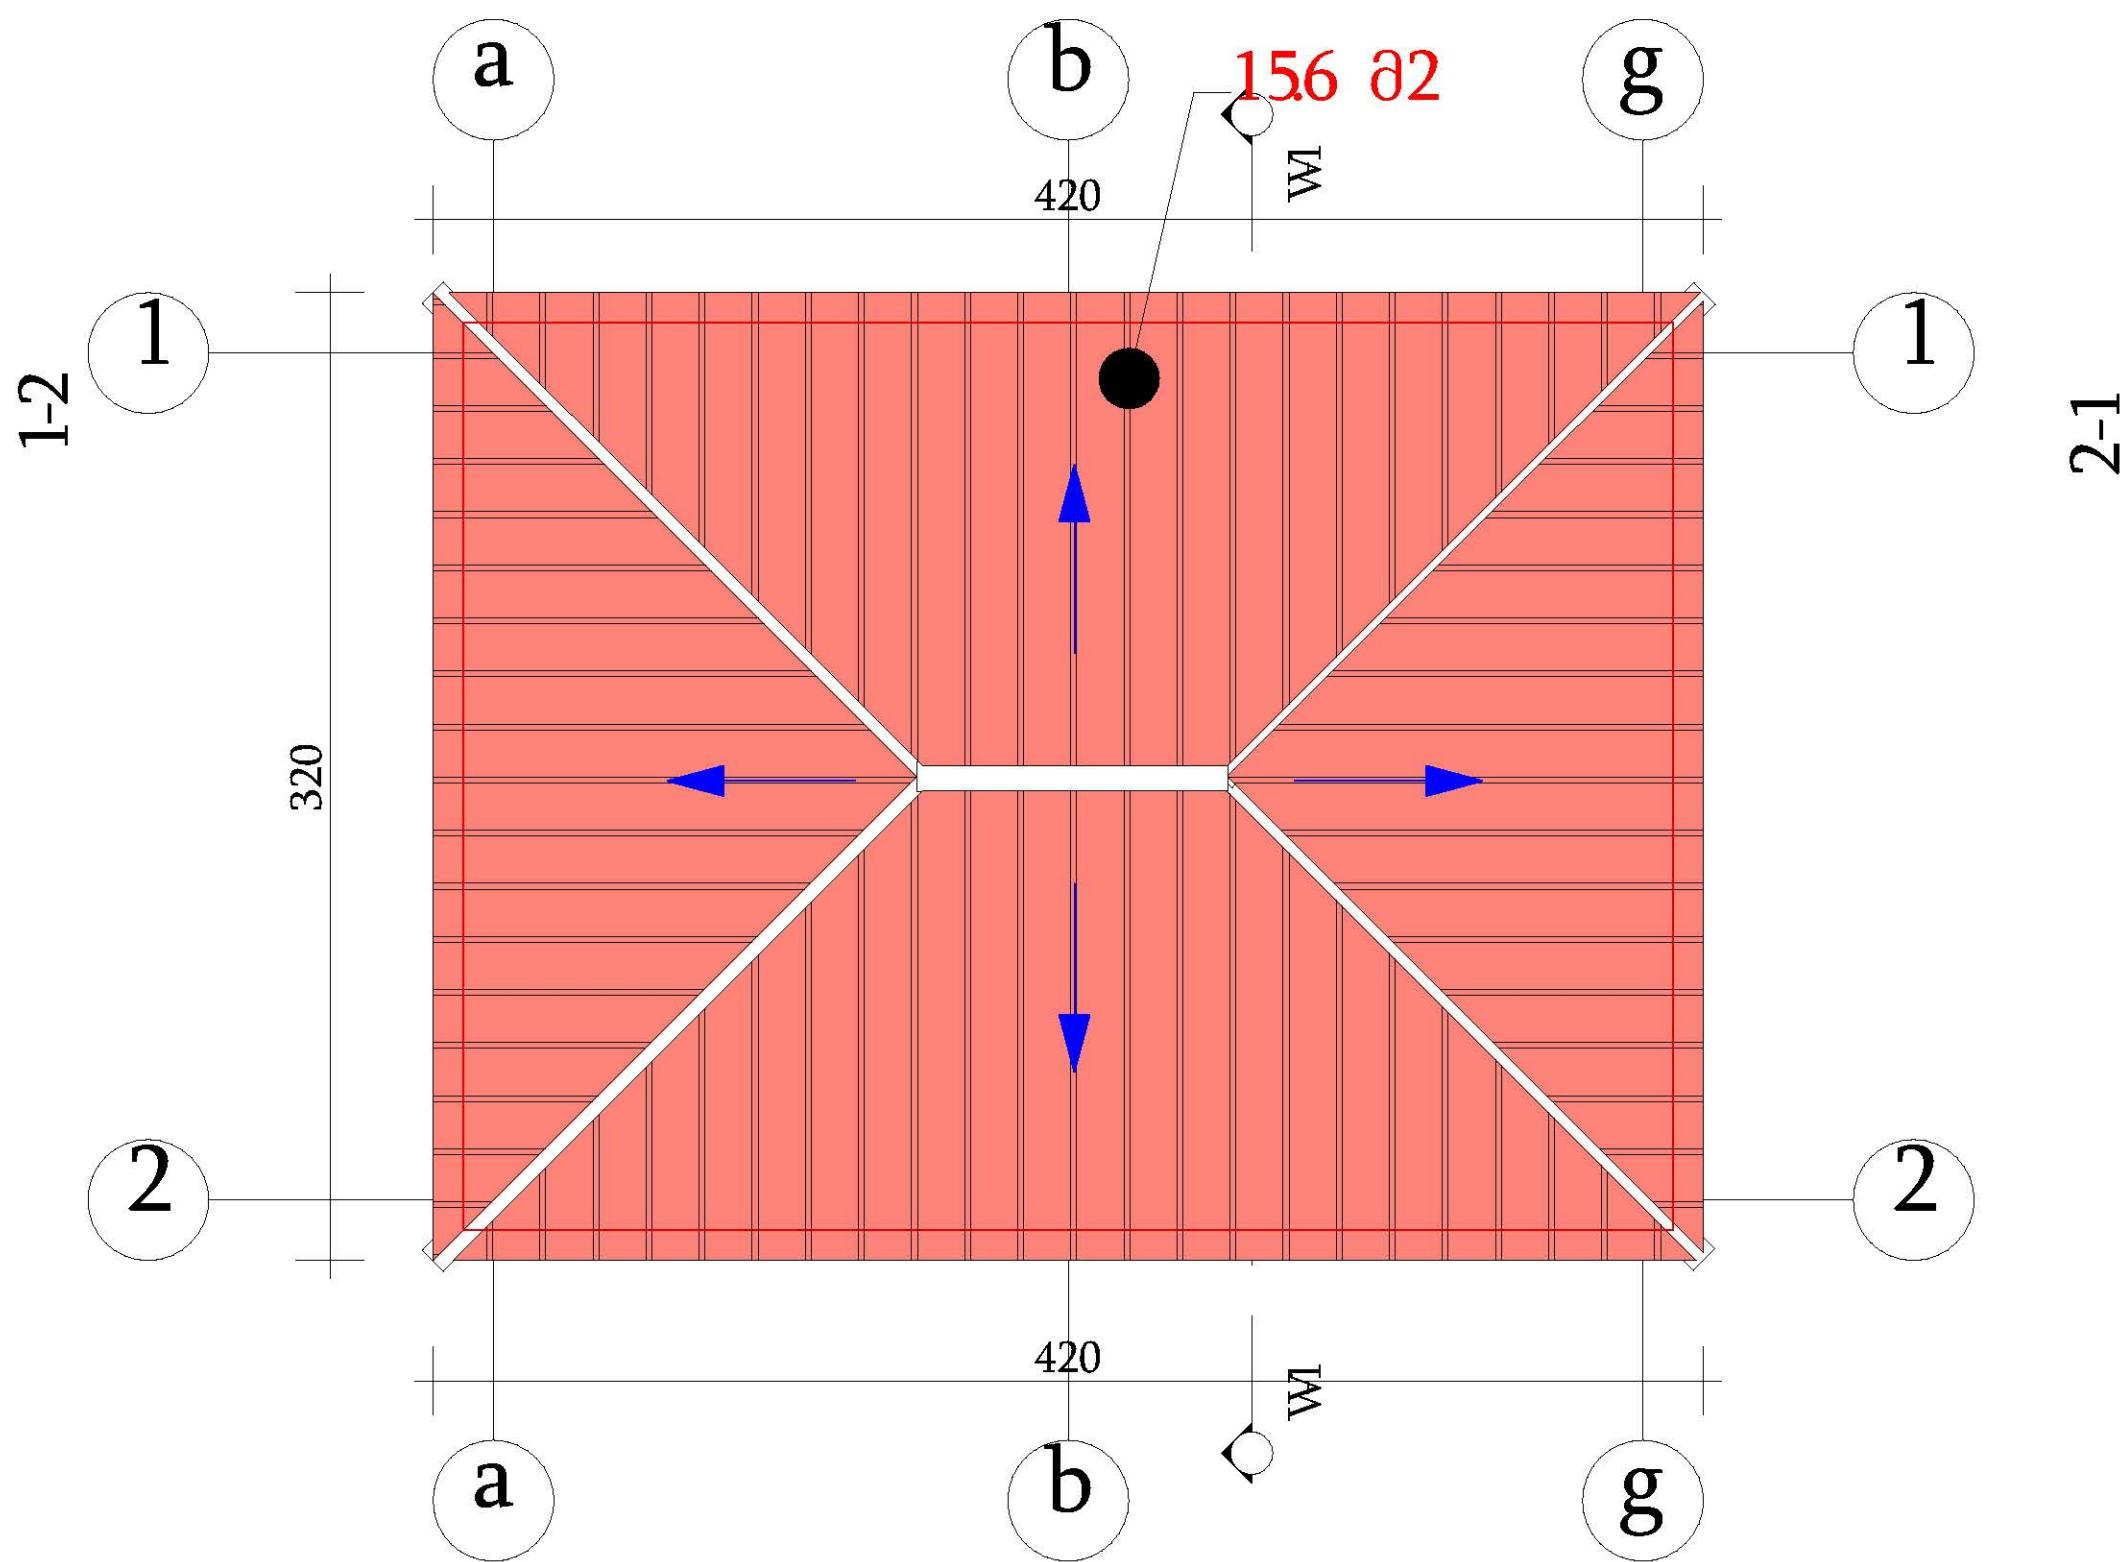


პროფნასტილი 156 მ²

|                    |                  |           |                                               |  |          |            |
|--------------------|------------------|-----------|-----------------------------------------------|--|----------|------------|
| თანამდებობა        | გვარი            | ხელმოწერა | პროექტის სახელწოდება                          |  |          |            |
| დირექტორი          | დ. ქობულაძე      |           | სოფ. ბარათაულში სპორტული მოედნის რეაბილიტაცია |  |          |            |
| არქიტექტორი        | დ. ქობულაძე      |           | დამკვეთი : შუახევის მუნიციპალიტეტი            |  |          |            |
| კომპ. ვიზუალიზაცია | რ. ბერიძე        |           |                                               |  |          |            |
| „ TAKE SHAPE „     | „ მიიღოს ფორმა „ |           | ფურცლები                                      |  | თარიღი   | 11.24.2021 |
|                    |                  |           |                                               |  | მასშტაბი | 1:100      |





სახურავის მოწყობის გეგმა

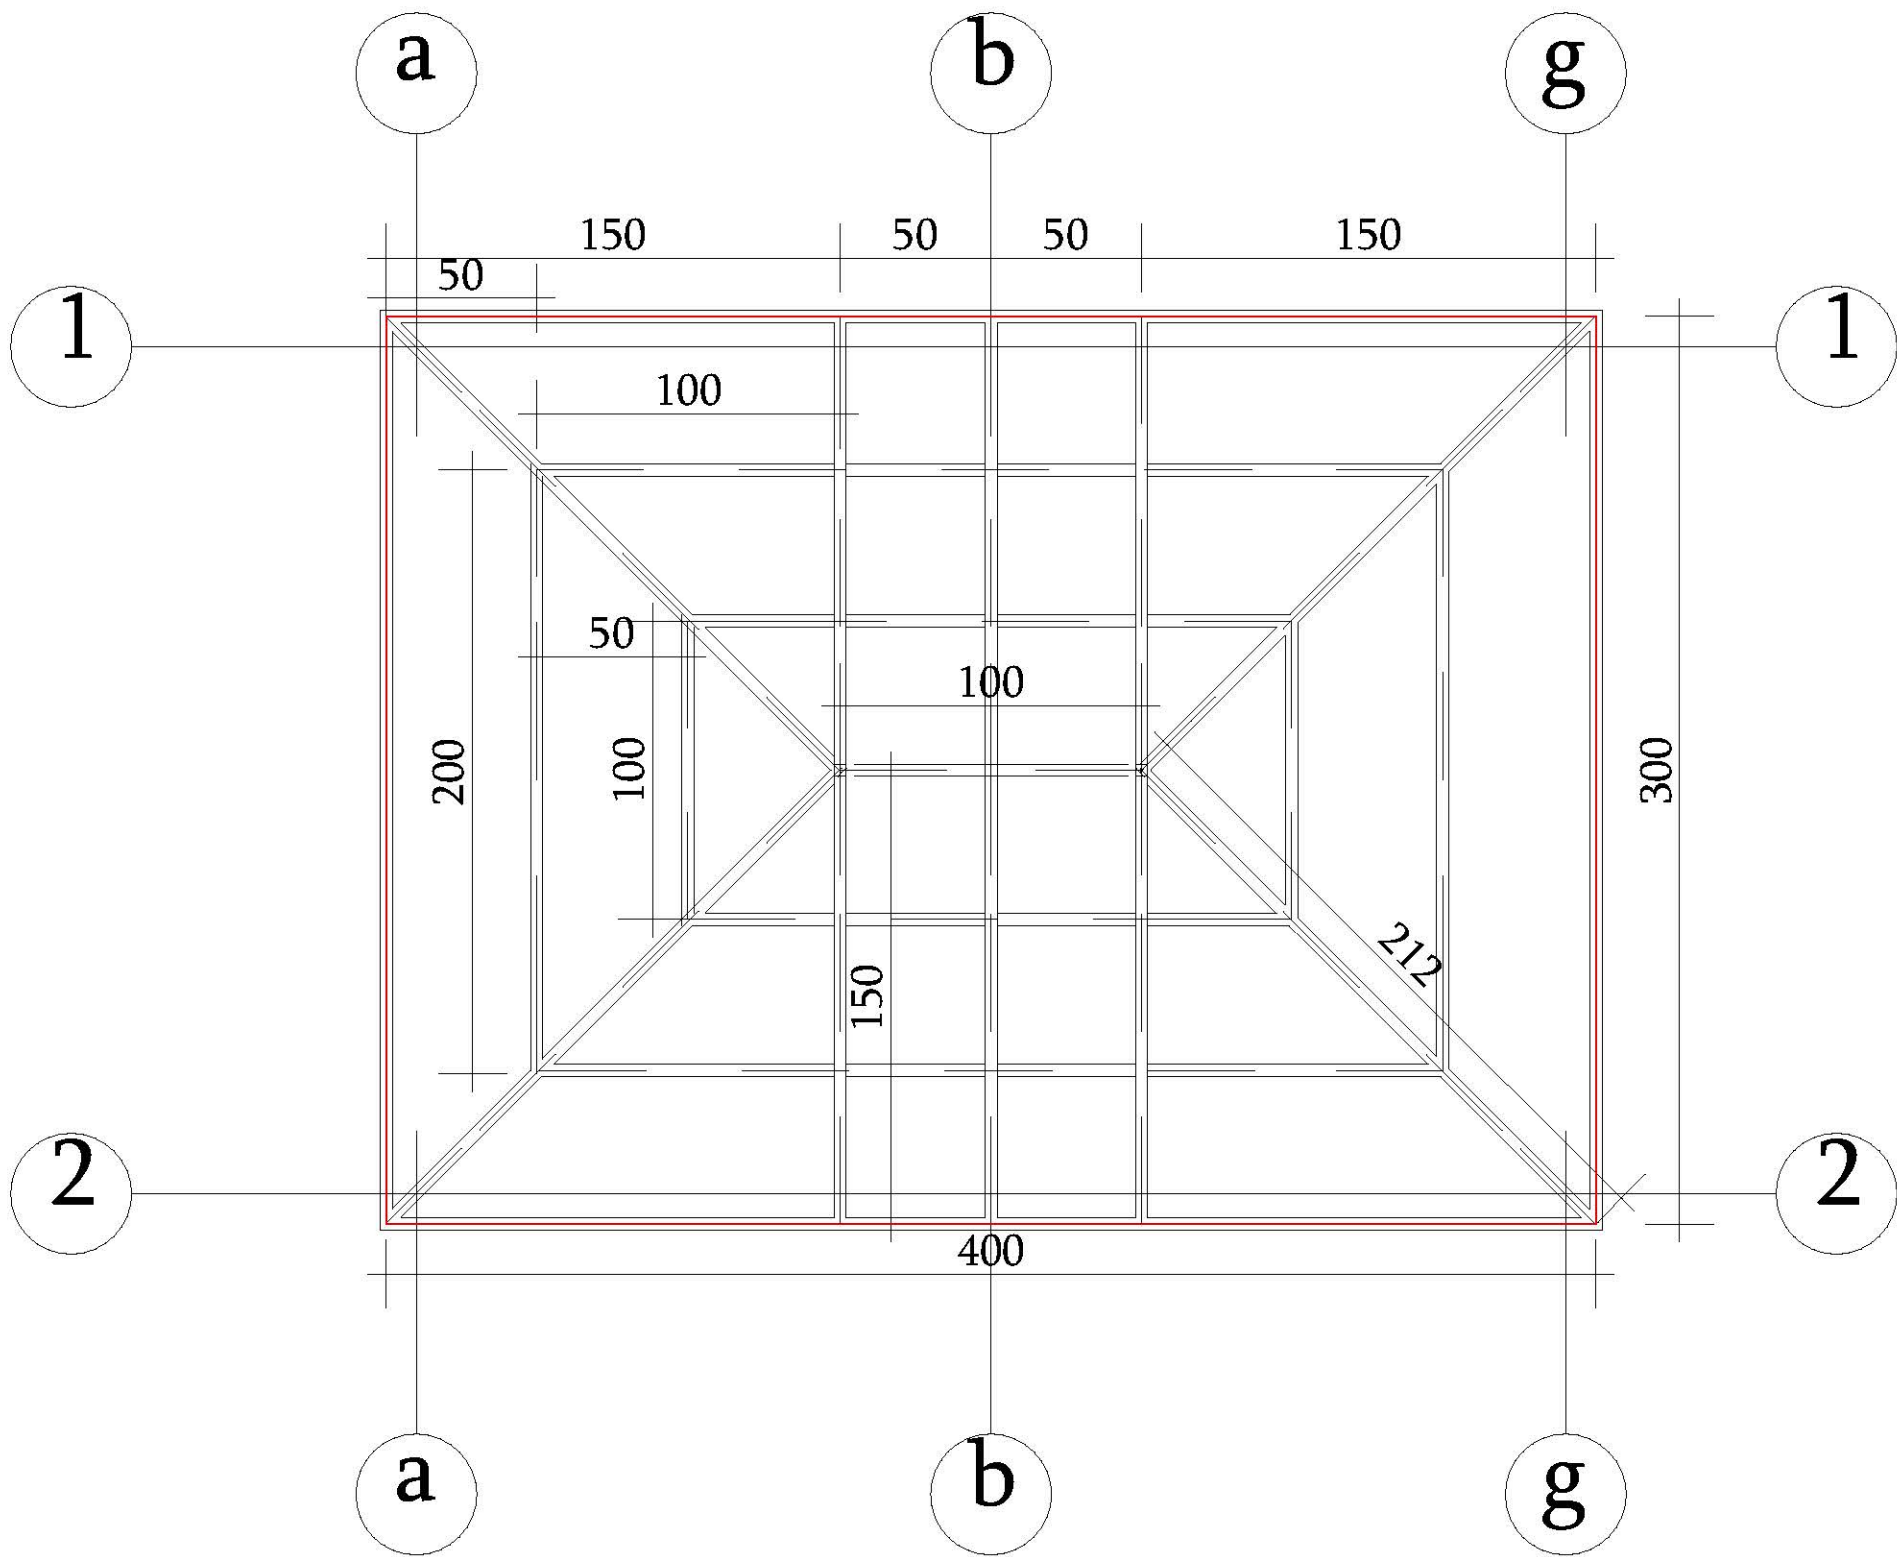

|                    |                  |           |                                               |        |            |
|--------------------|------------------|-----------|-----------------------------------------------|--------|------------|
| თანამდებობა        | გვარი            | ხელმოწერა | პროექტის სახელწოდება                          |        |            |
| დირექტორი          | დ. ქობულაძე      |           | სოფ. ბარათაულში სპორტული მოედნის რეაბილიტაცია |        |            |
| არქიტექტორი        | დ. ქობულაძე      |           | დამკვეთი : შუახევის მუნიციპალიტეტი            |        |            |
| კომპ. ვიზუალიზაცია | რ. ბერიძე        |           |                                               |        |            |
| „ TAKE SHAPE “     | „ მიიღოს ფორმა “ | ფურცლები  |                                               | თარიღი | 11.24.2021 |
|                    |                  | მამტაბი   |                                               |        | 1:100      |



# სახურავის მოწყობის ფოტო ვიზუალიზაცია

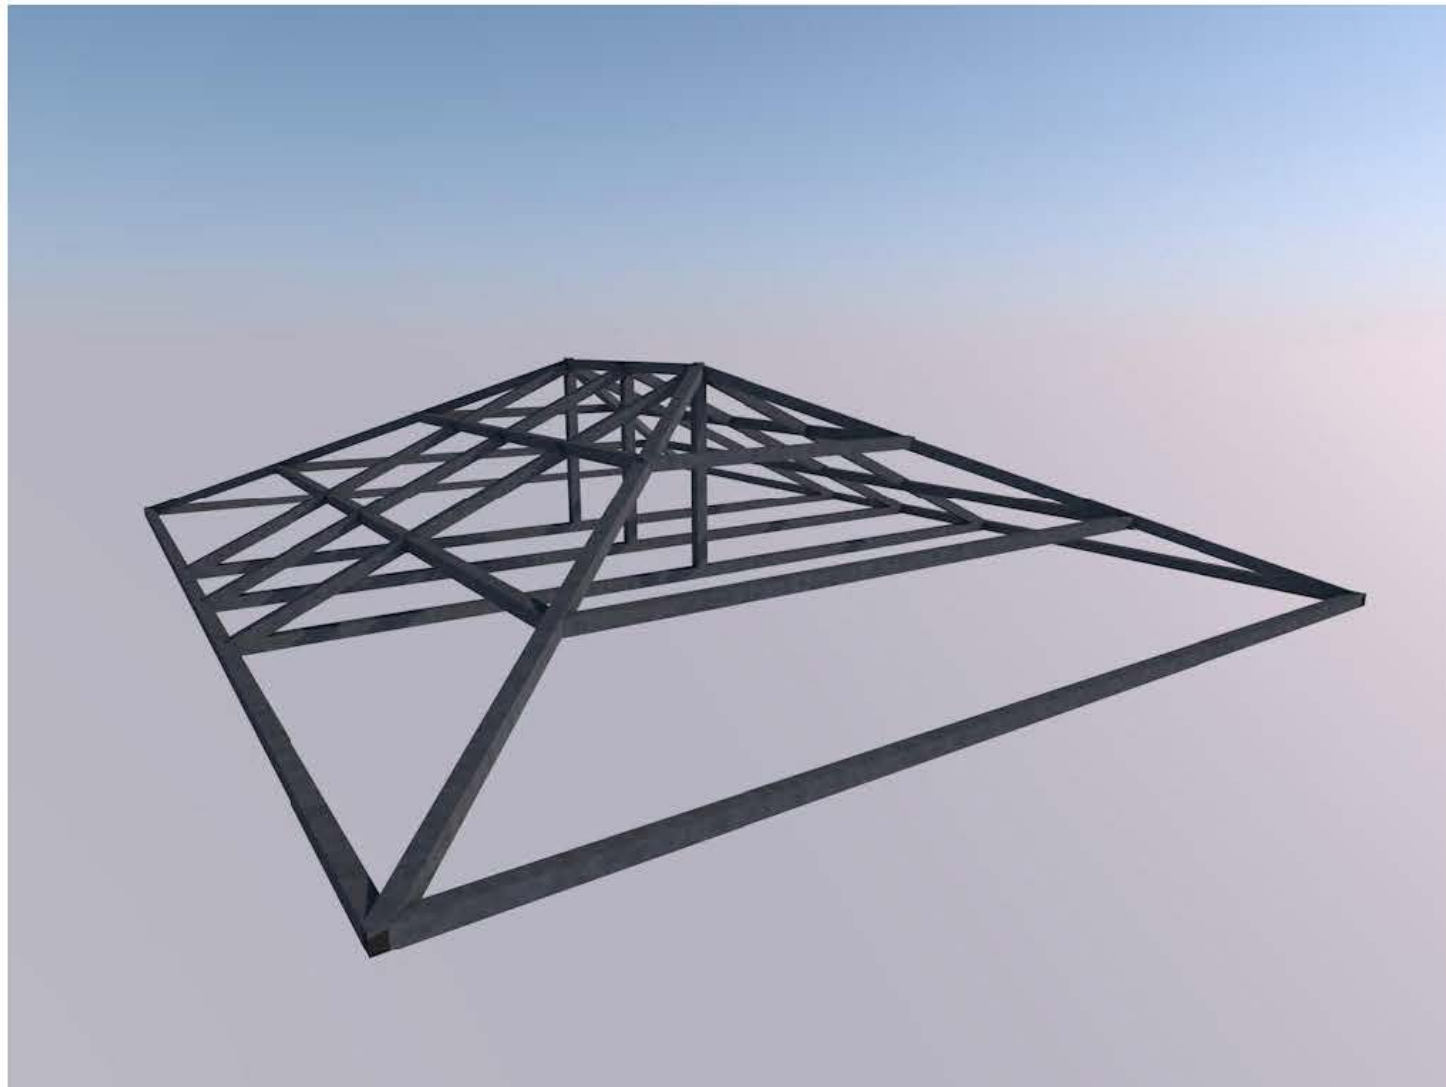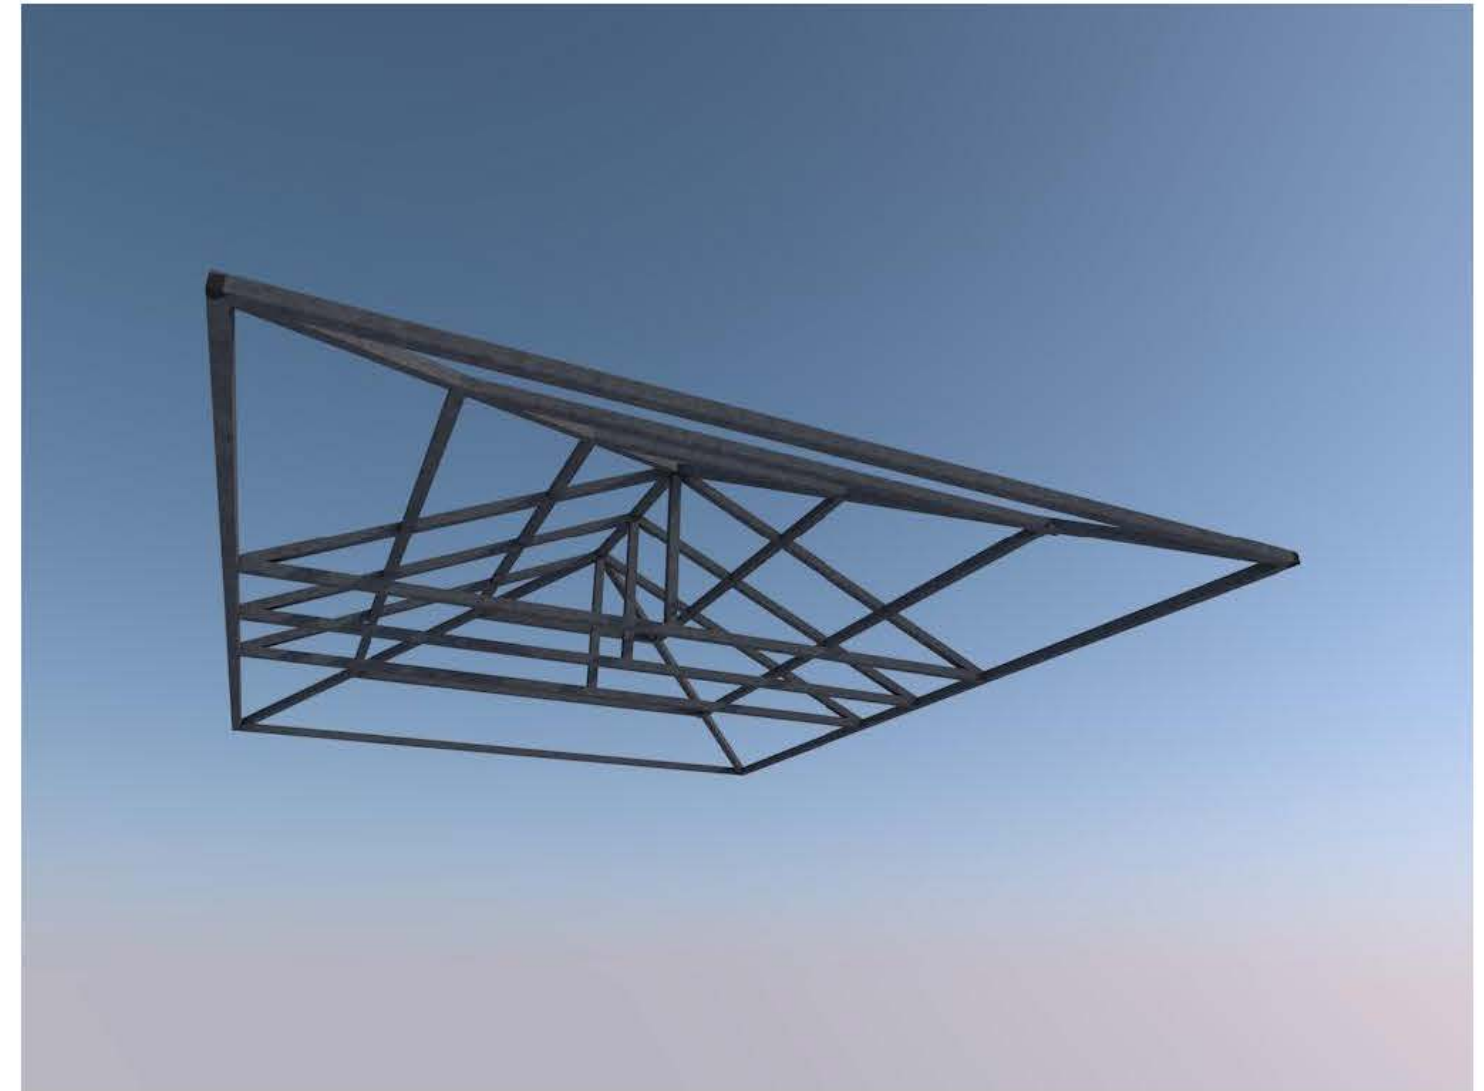

| თანამდებობა        | გვარი            | ხელმოწერა | პროექტის სახელწოდება                          |  |          |            |
|--------------------|------------------|-----------|-----------------------------------------------|--|----------|------------|
| დირექტორი          | დ. ქობულაძე      |           | სოფ. ბარათაულში სპორტული მოედნის რეაბილიტაცია |  |          |            |
| არქიტექტორი        | დ. ქობულაძე      |           | დამკვეთი : შუახევის მუნიციპალიტეტი            |  |          |            |
| კომპ. ვიზუალიზაცია | რ. ბერიძე        |           |                                               |  |          |            |
| „ TAKE SHAPE “     | „ მიიღოს ფორმა “ |           | ფურცლები                                      |  | თარიღი   | 11.24.2021 |
|                    |                  |           |                                               |  | მასშტაბი | 1:100      |