



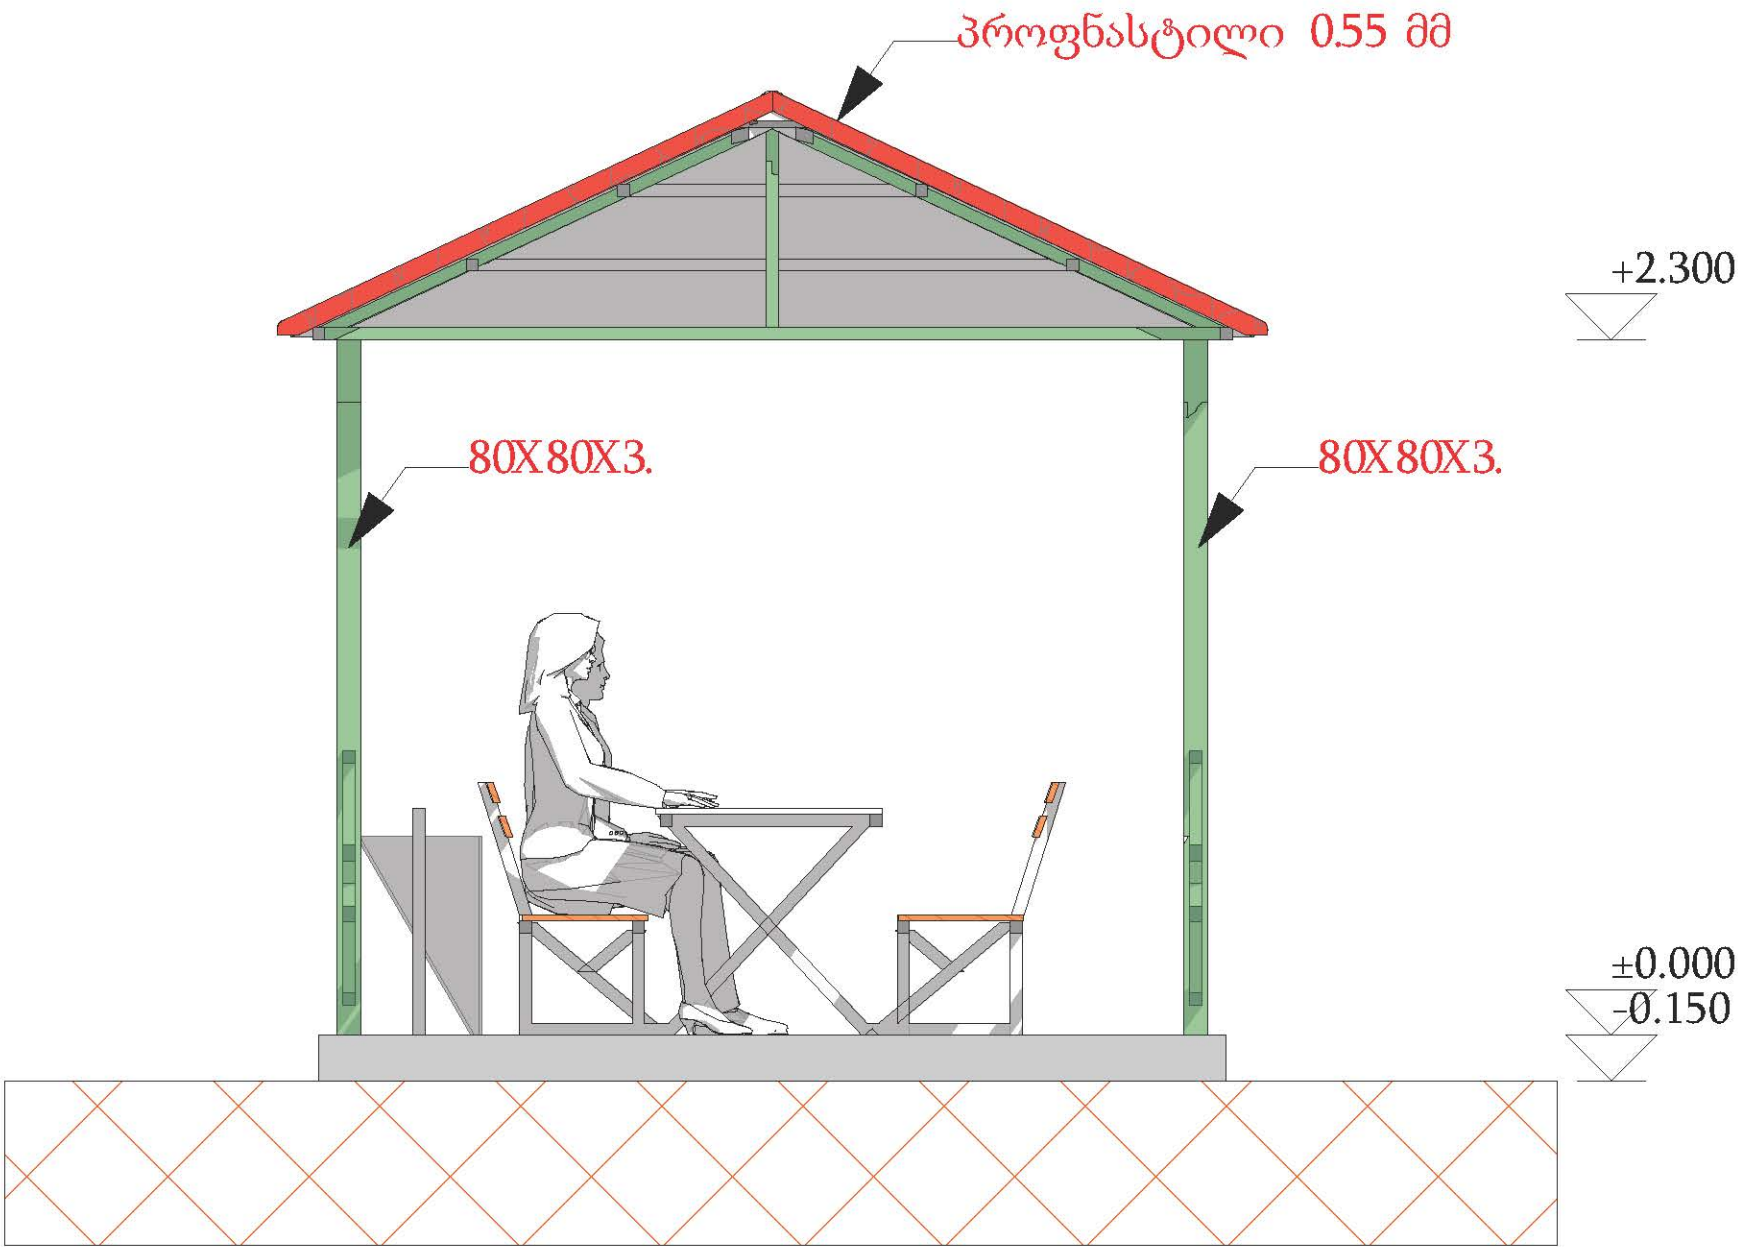


თანამდებობა	გვარი	ხელმოწერა	პროექტის სახელწოდება			
დირექტორი	დ. ქობულაძე		სოფ. ბარათაულში სპორტული მოედნის რეაბილიტაცია			
არქიტექტორი	დ. ქობულაძე		დამკვეთი : შუახევის მუნიციპალიტეტი			
კომპ. ვიზუალიზაცია	რ. ბერიძე					
„ TAKE SHAPE „	„ მიიღოს ფორმა „		ფურცლები		თარიღი	11.24.2021
					მასშტაბი	1:100

ფასადი 1-2

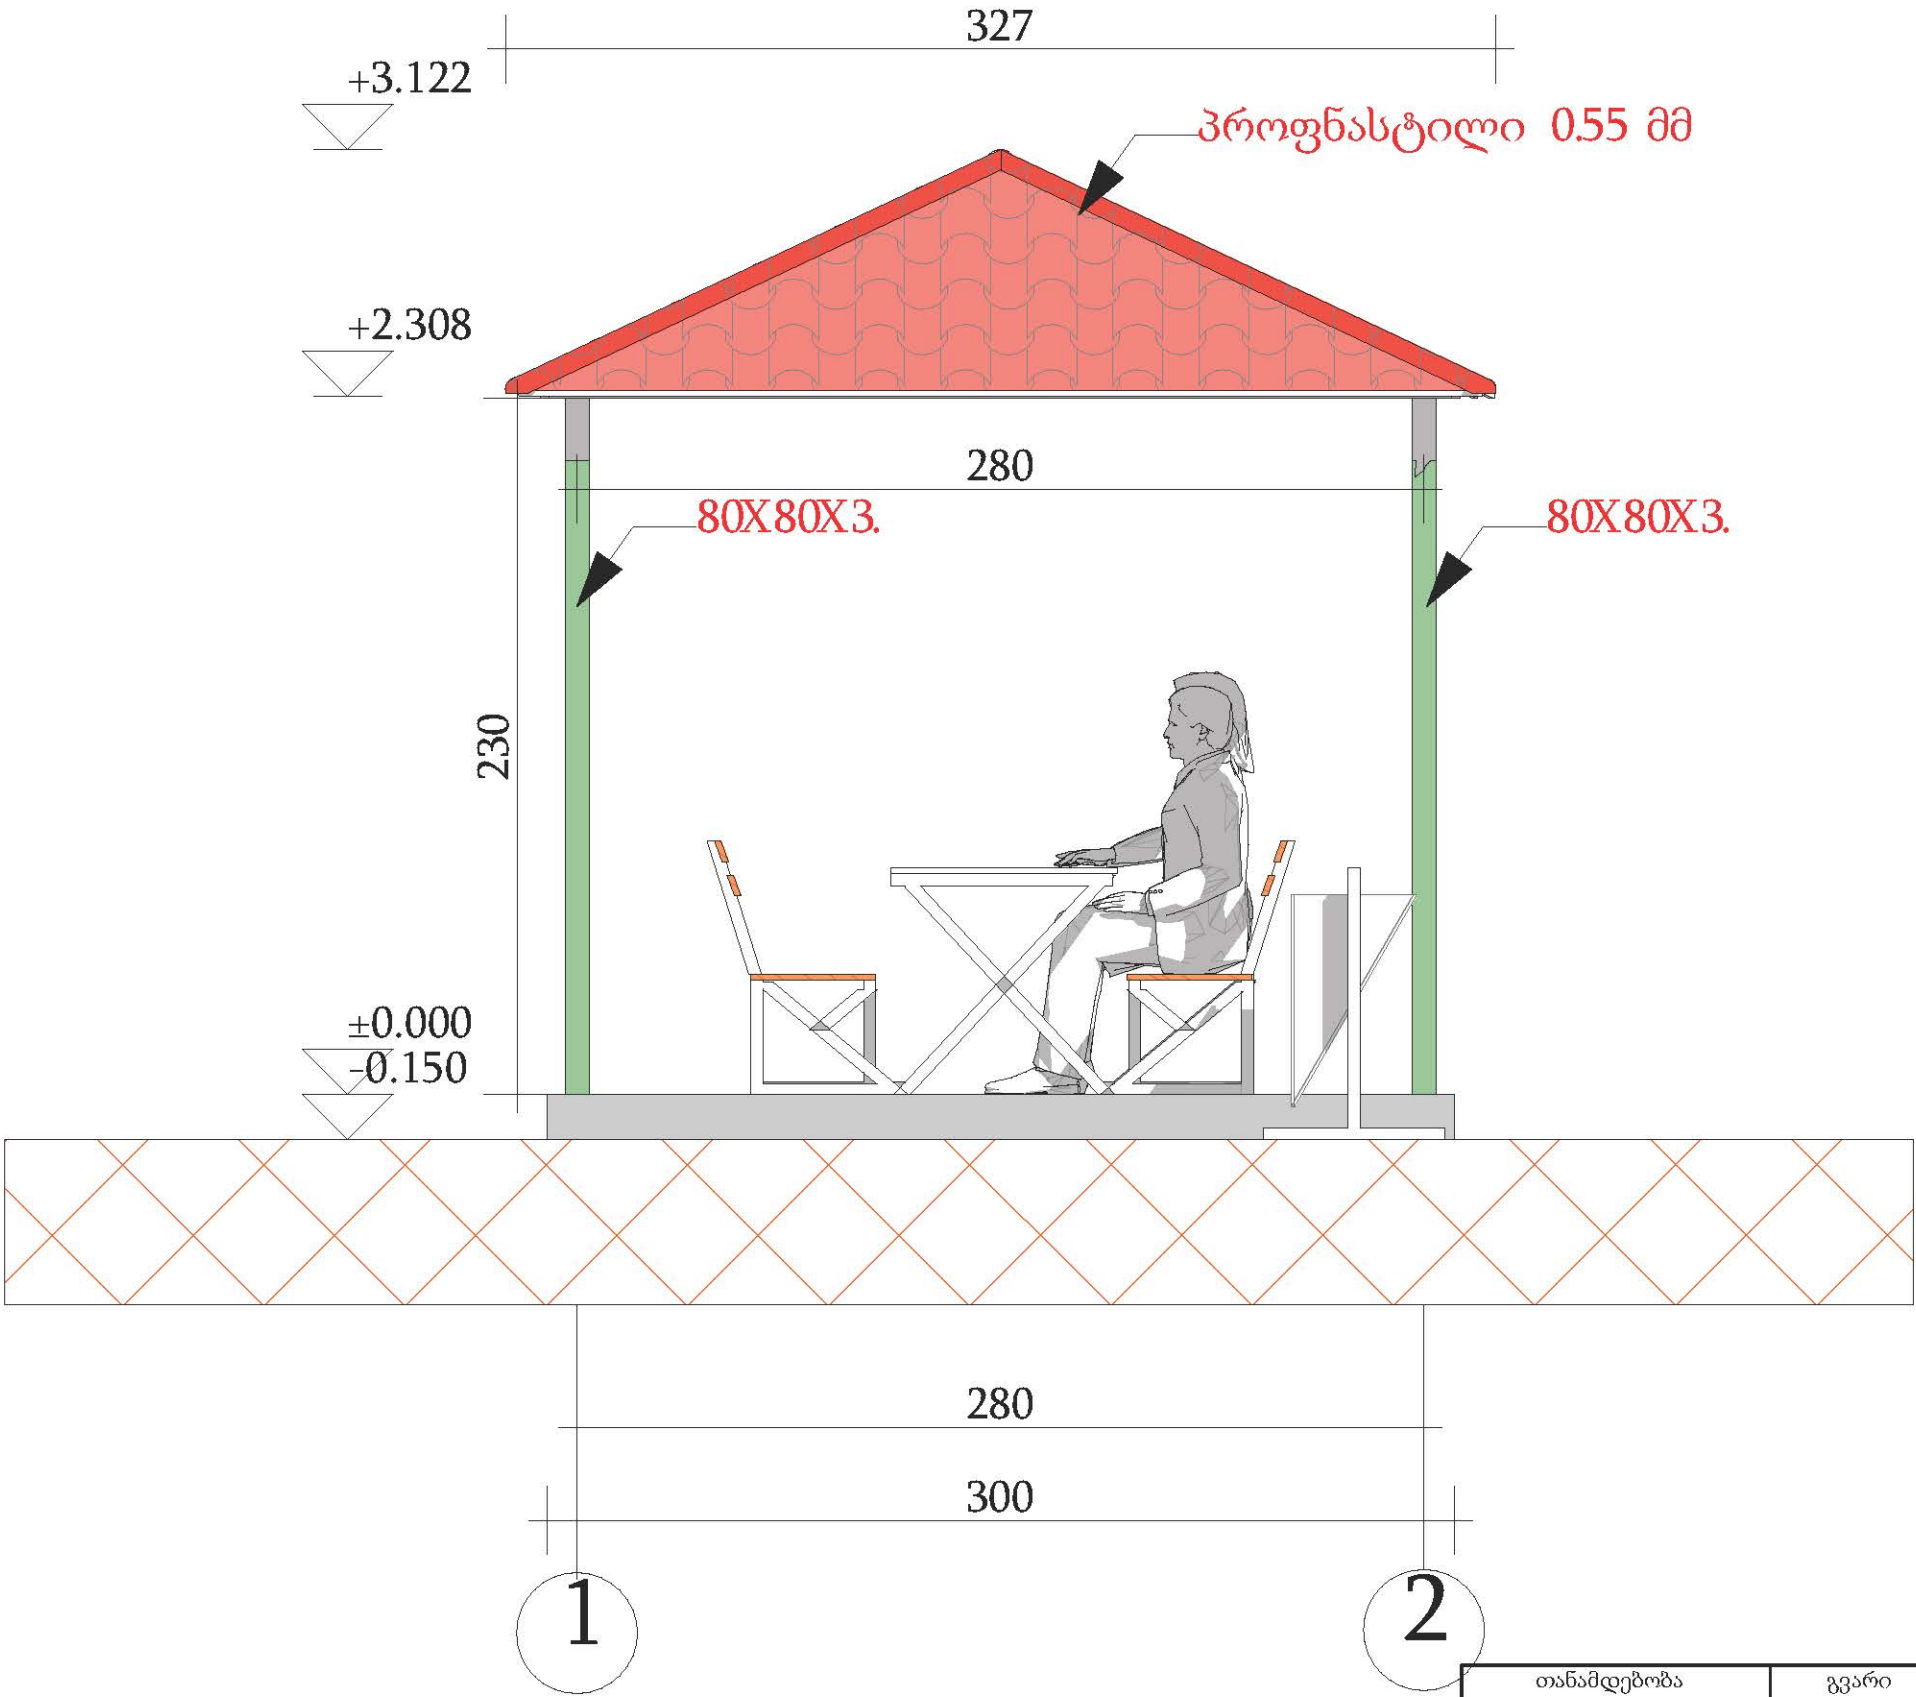


თანამდებობა	გვარი	ხელმოწერა	პროექტის სახელწოდება		
დირექტორი	დ. ქობულაძე		სოფ. ბარათაულში სპორტული მოედნის რეაბილიტაცია		
არქიტექტორი	დ. ქობულაძე		დამკვეთი : შუახევის მუნიციპალიტეტი		
კომპ. ვიზუალიზაცია	რ. ბერიძე				
" TAKE SHAPE "	" მიიღოს ფორმა "	ფურცლები		თარიღი	11.24.2021
		მამტაბი			1:100

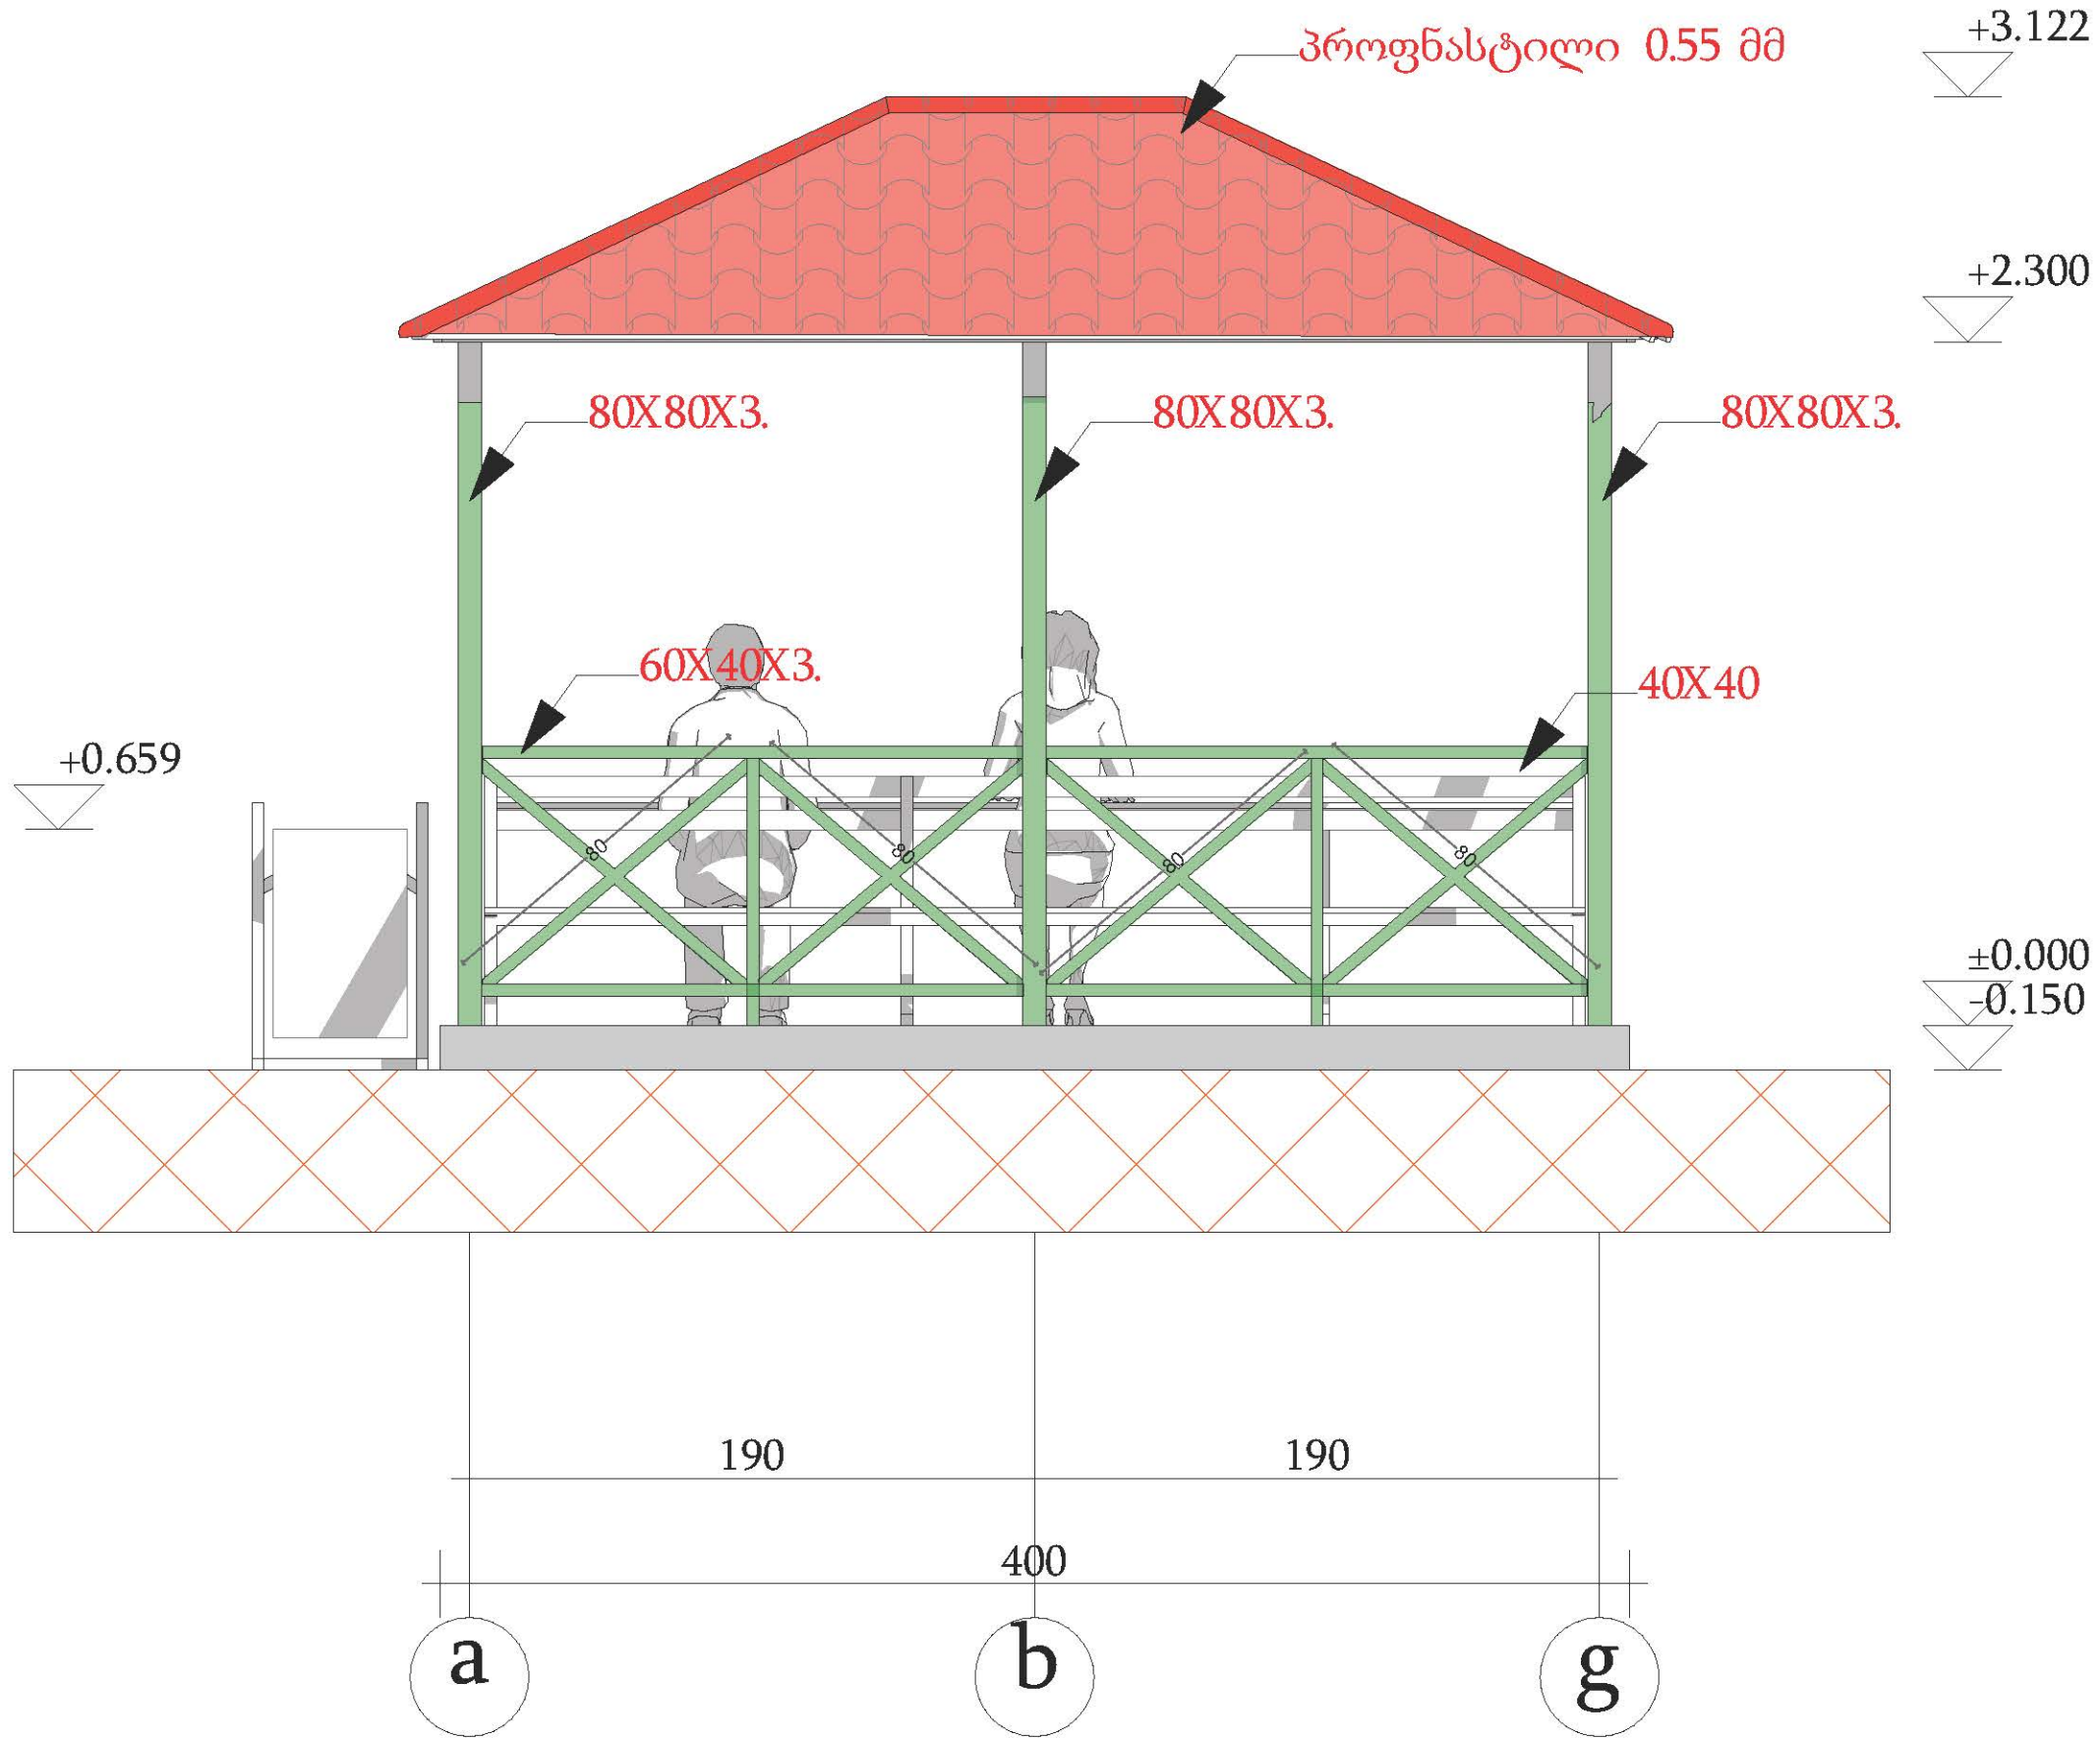


თანამდებობა	გვარი	ხელმოწერა	პროექტის სახელწოდება			
დირექტორი	დ. ქობულაძე		სოფ. ბარათაულში სპორტული მოედნის რეაბილიტაცია			
არქიტექტორი	დ. ქობულაძე		დამკვეთი : შუახევის მუნიციპალიტეტი			
კომპ. ვიზუალიზაცია	რ. ბერიძე					
„ TAKE SHAPE “	„ მიიღოს ფორმა “	ფურცლები	თარიღი	11.24.2021		
			მასშტაბი	1:100		


ფასადი 2-1

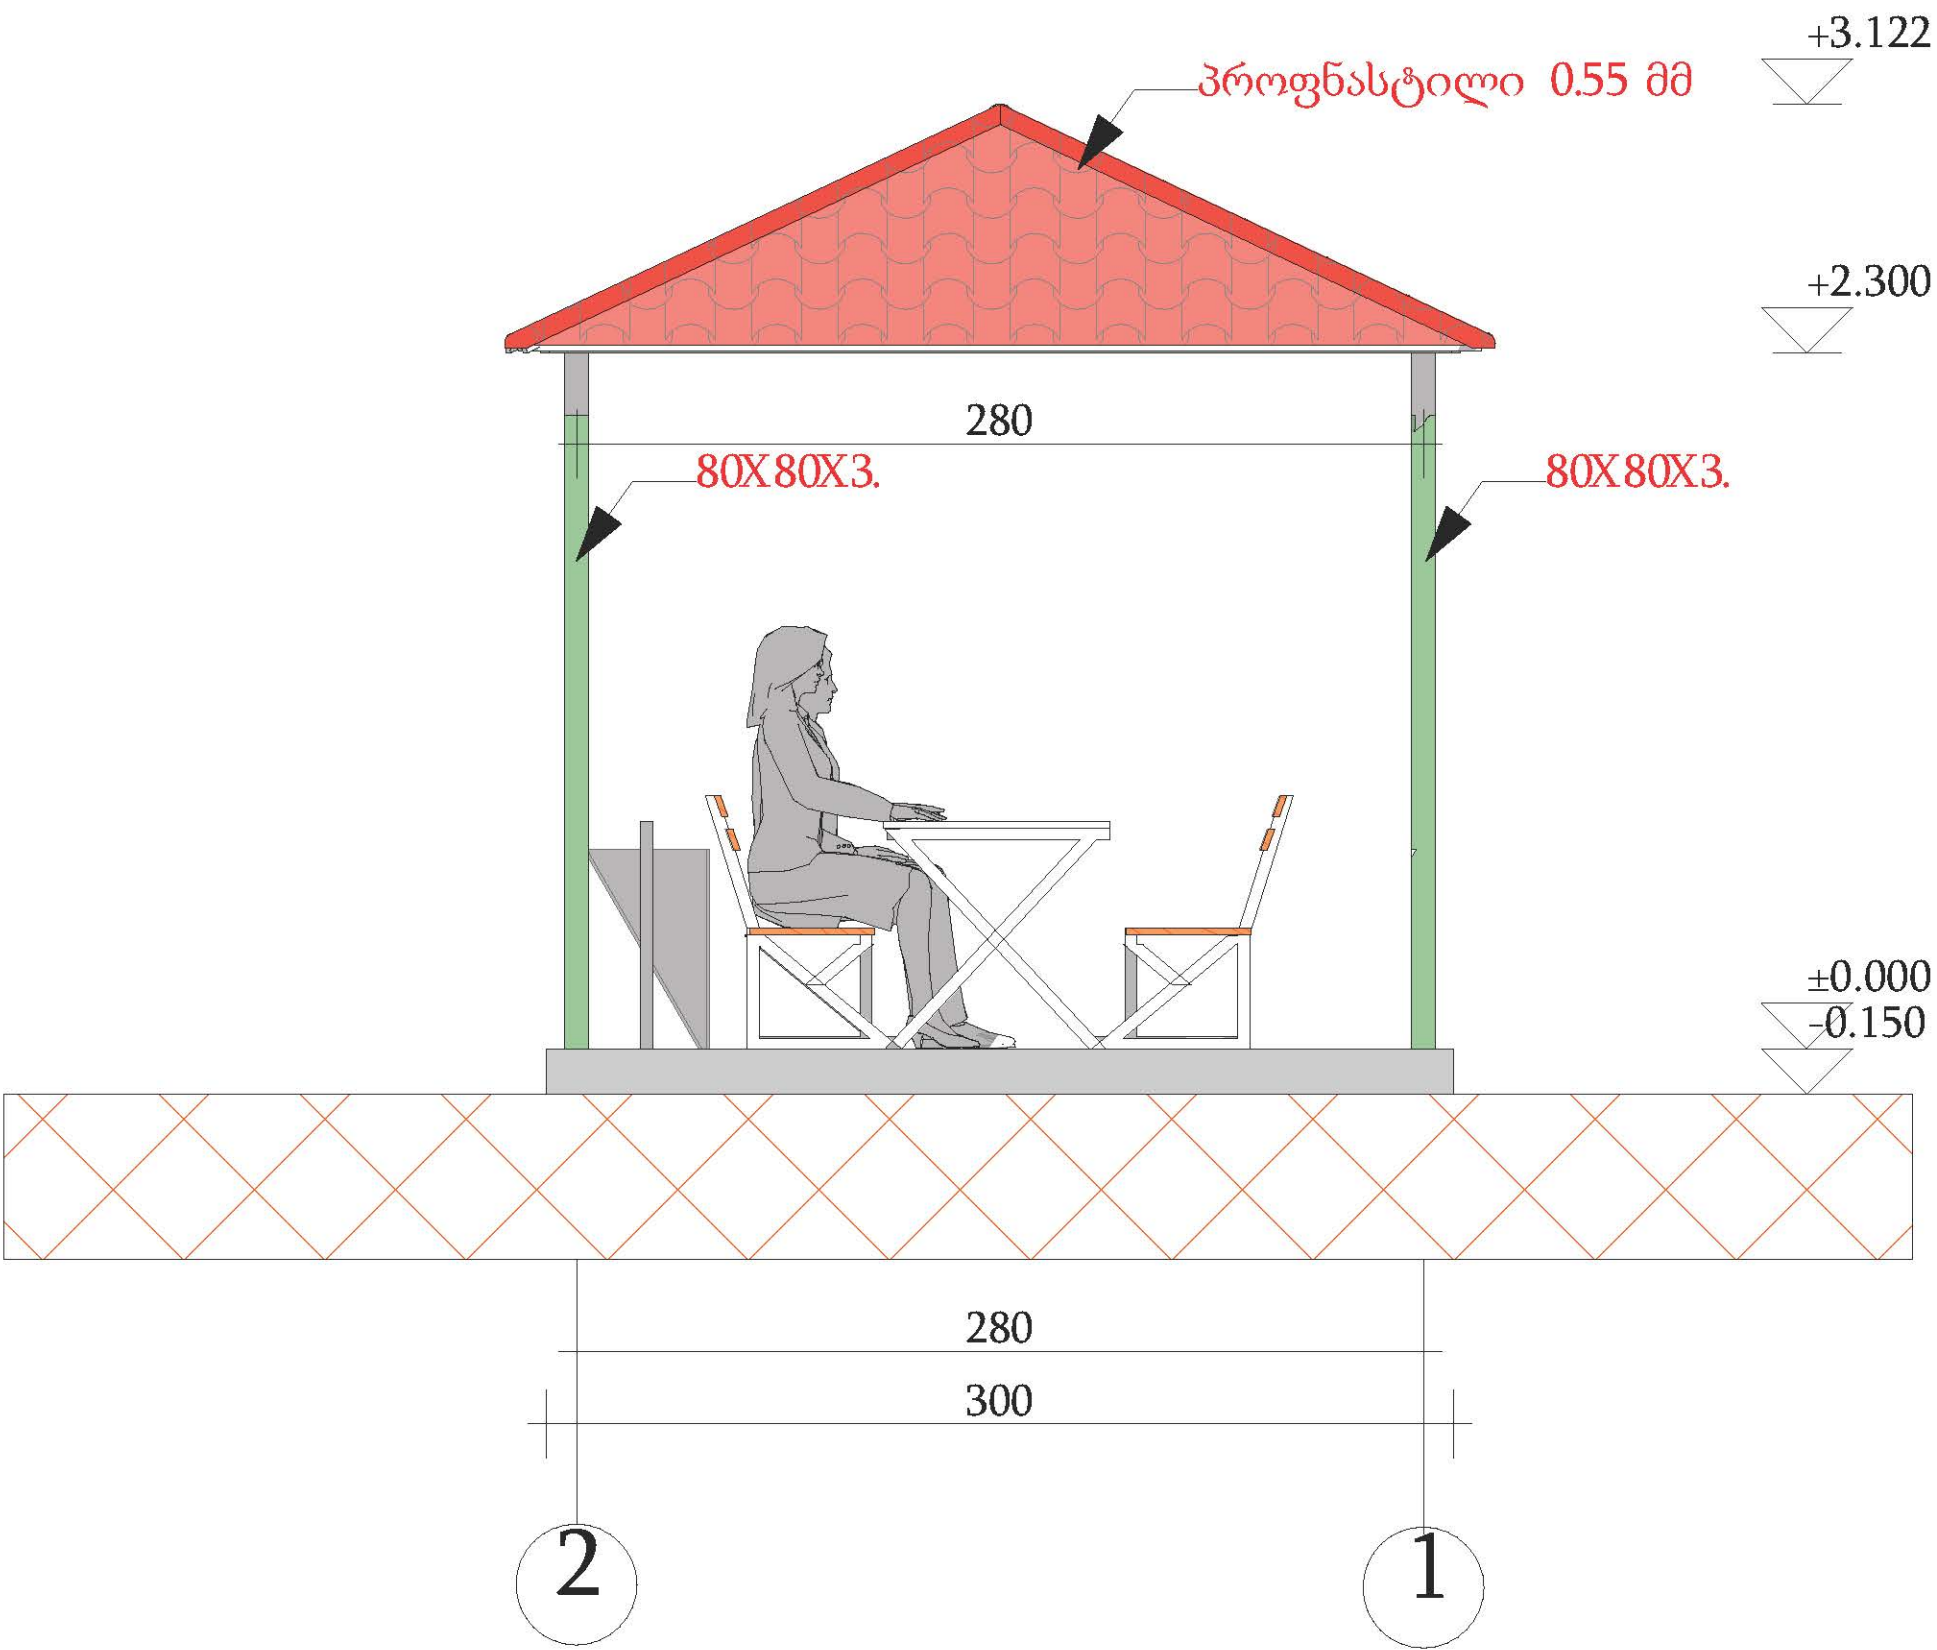

თანამდებობა	გვარი	ხელმოწერა	პროექტის სახელწოდება		
დირექტორი	დ. ქობულაძე		სოფ. ბარათაულში სპორტული მოედნის რეაბილიტაცია		
არქიტექტორი	დ. ქობულაძე		დამკვეთი : შუახევის მუნიციპალიტეტი		
კომპ. ვიზუალიზაცია	რ. ბერიძე				
„ TAKE SHAPE „	„ მიიღოს ფორმა „		ფურცლები	თარიღი	11.24.2021
				მასშტაბი	1:100

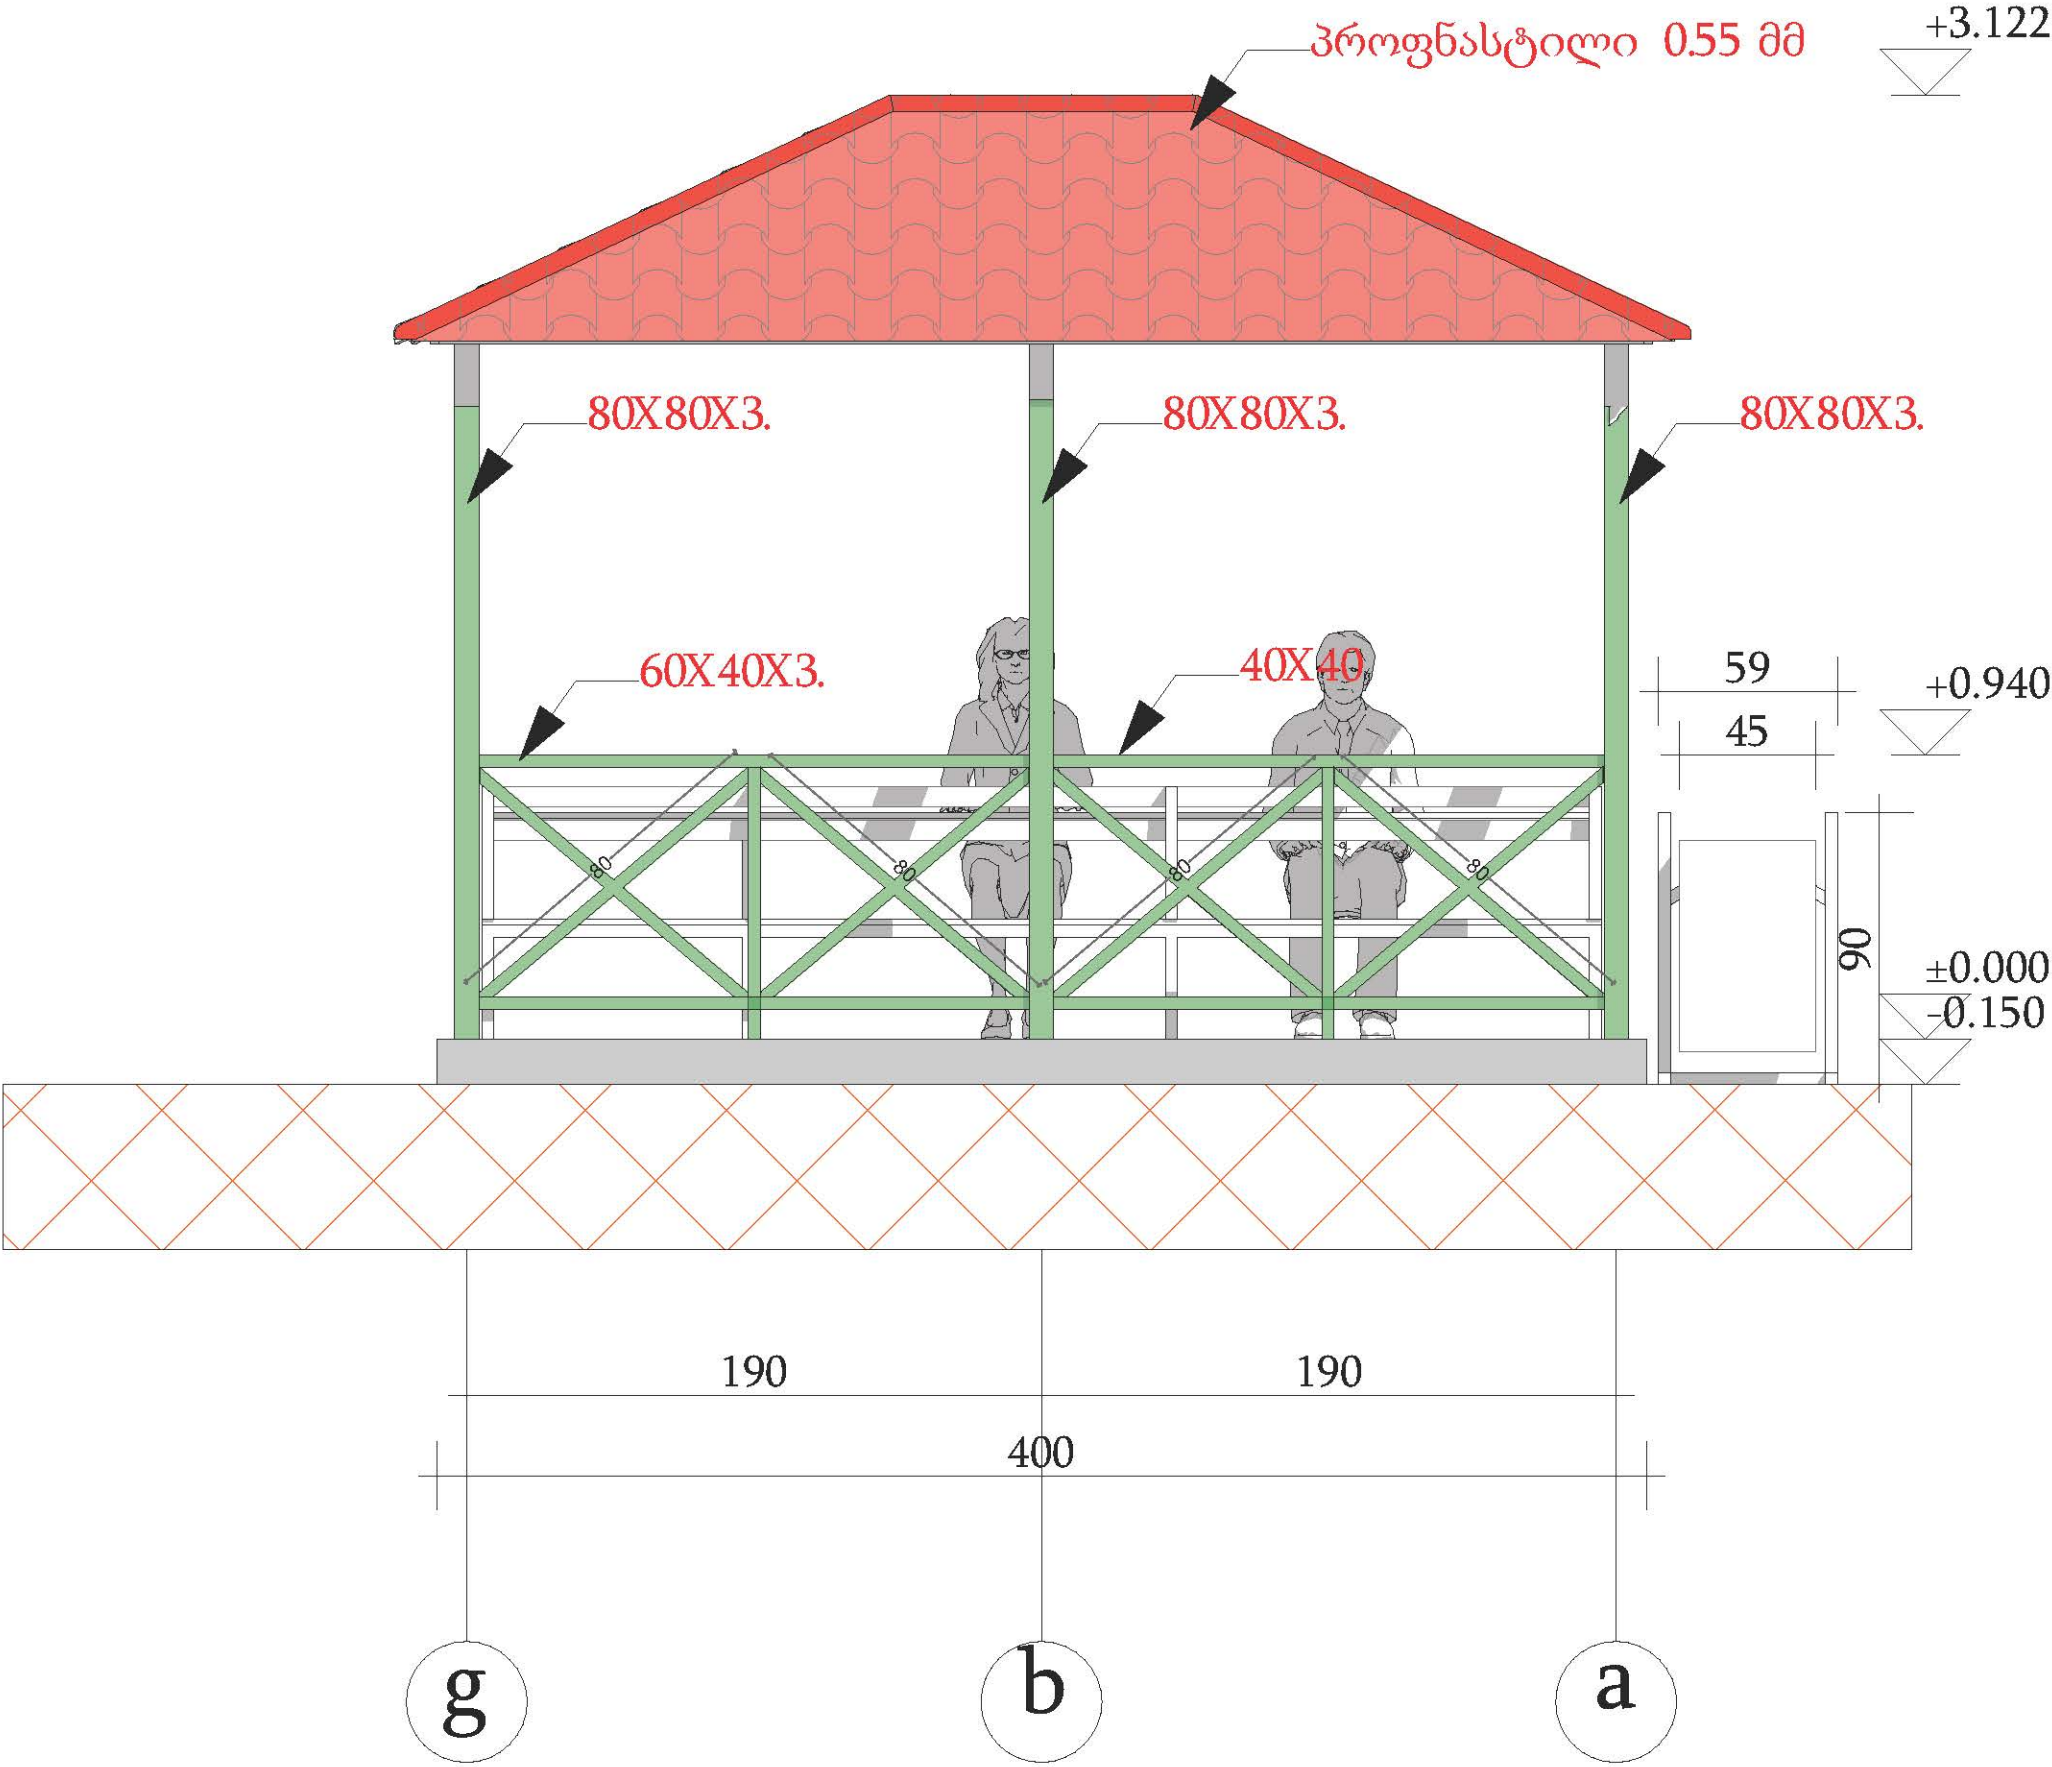

თანამდებობა	გვარი	ხელმოწერა	პროექტის სახელწოდება		
დირექტორი	დ. ქობულაძე		სოფ. ბარათაულში სპორტული მოედნის რეაბილიტაცია		
არქიტექტორი	დ. ქობულაძე		დამკვეთი : შუახევის მუნიციპალიტეტი		
კომპ. ვიზუალიზაცია	რ. ბერიძე				
„ TAKE SHAPE „	„ მიიღოს ფორმა „	ფურცლები		თარიღი	11.24.2021
		მასშტაბი			1:100

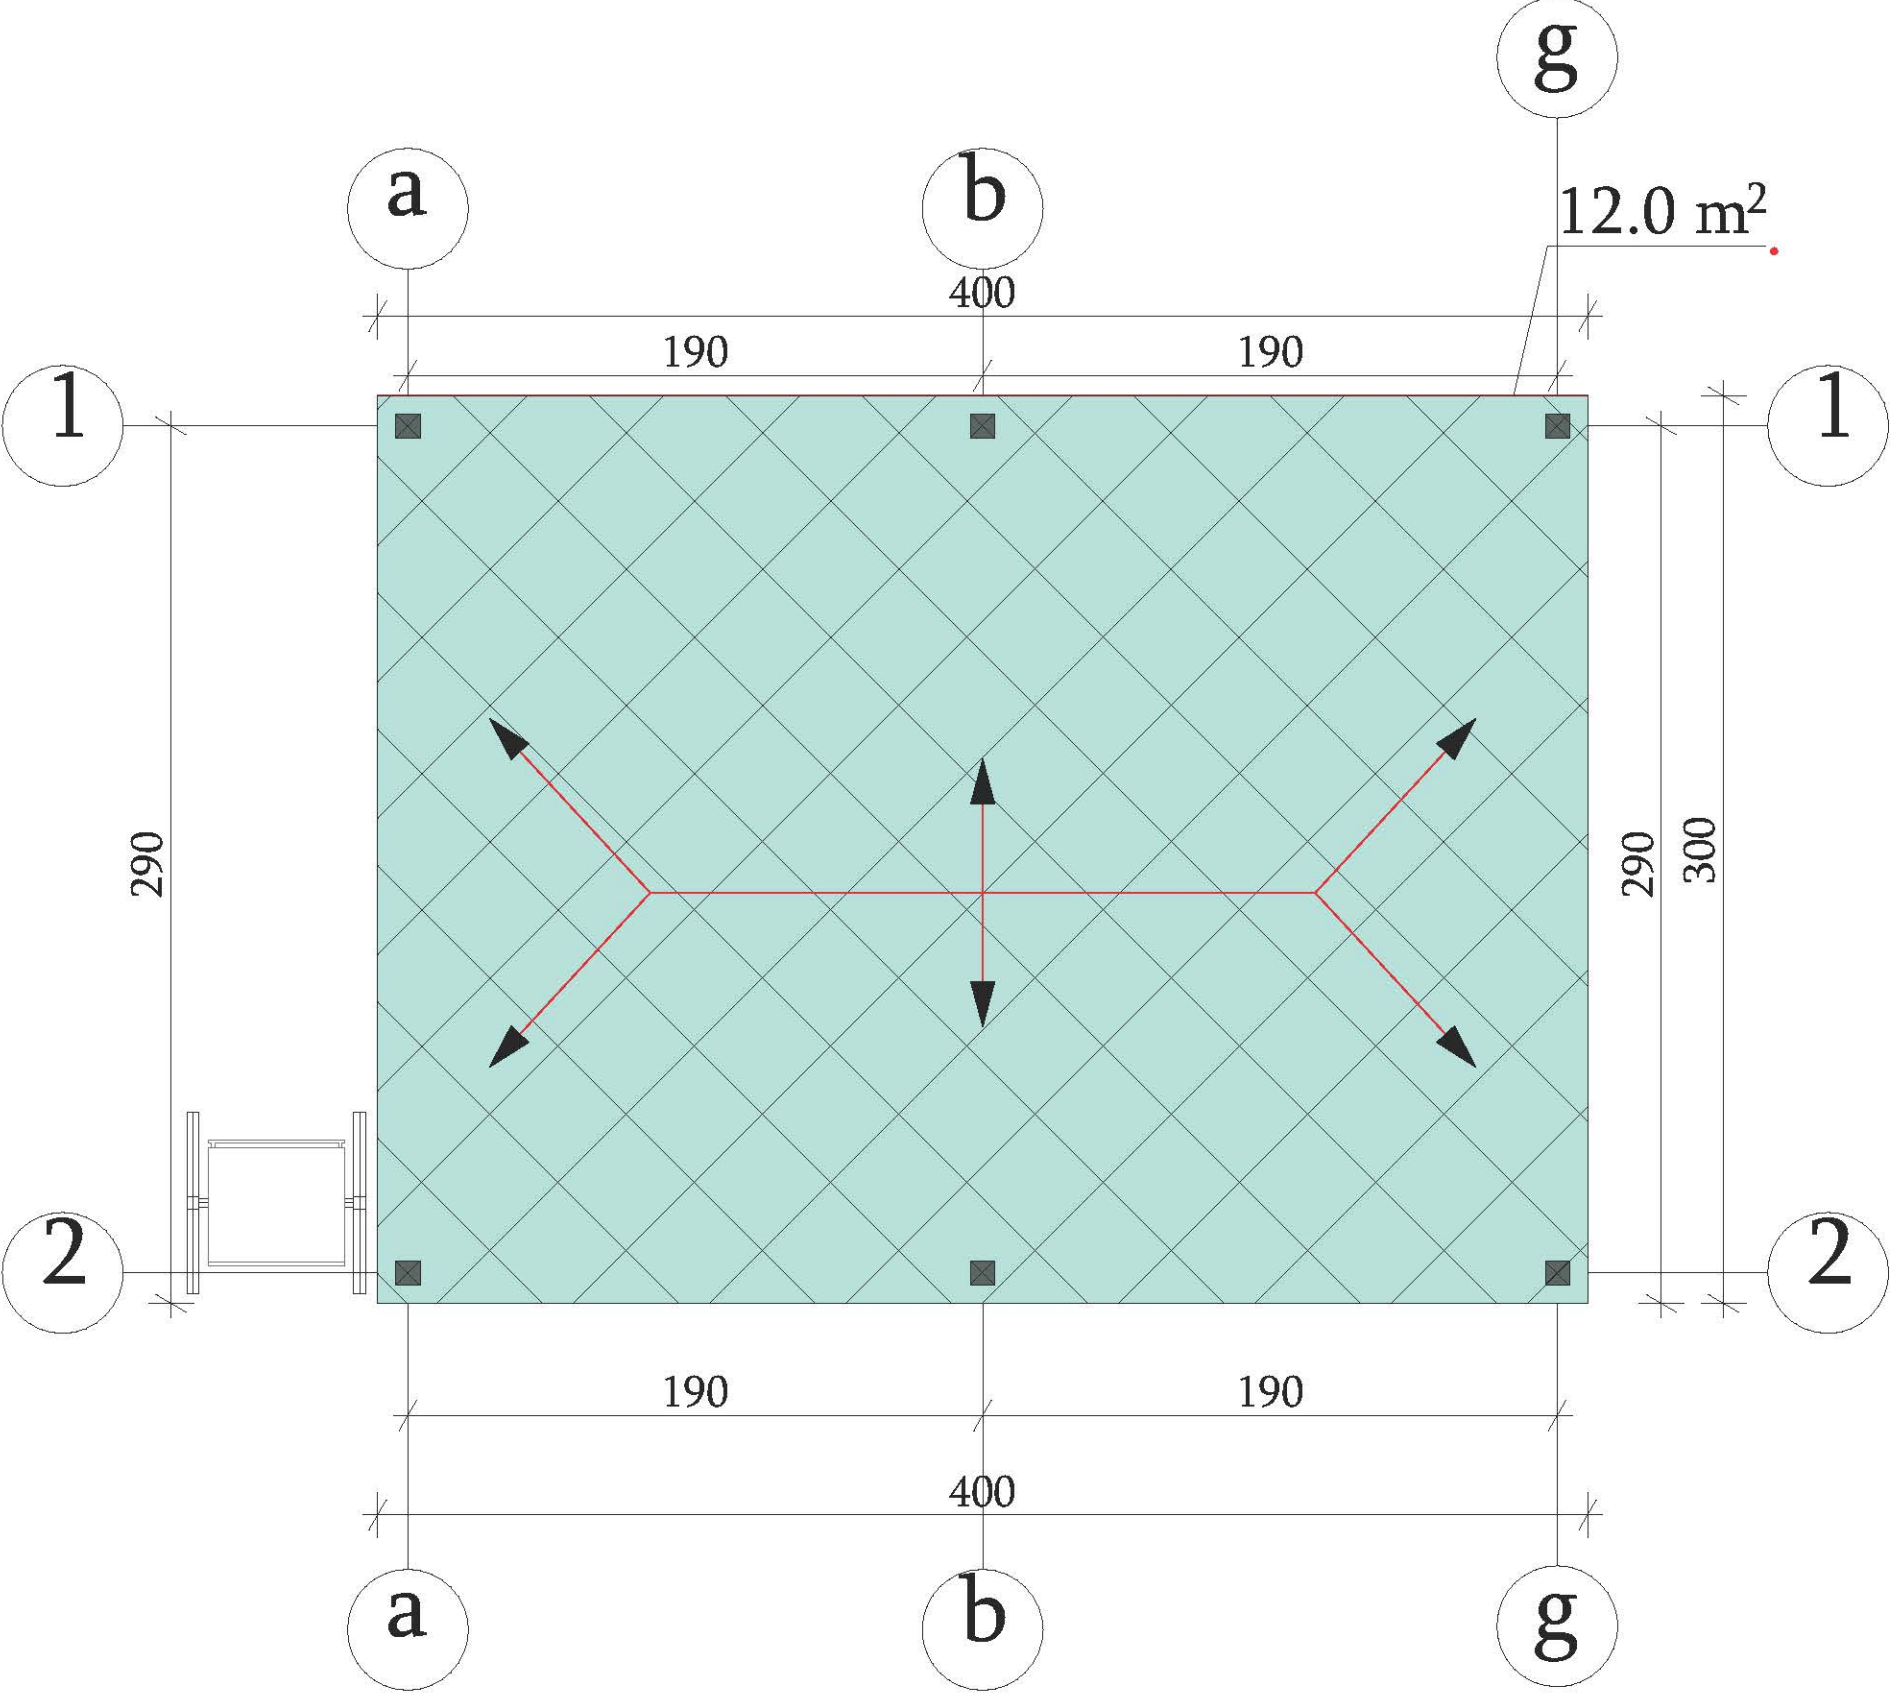


კერამო გრანიტის ფილა 20 მ²


თანამდებობა	გვარი	ხელმოწერა	პროექტის სახელწოდება		
დირექტორი	დ. ქობულაძე		სოფ. ბარათაულში სპორტული მოედნის რეაბილიტაცია		
არქიტექტორი	დ. ქობულაძე		დამკვეთი : შუახევის მუნიციპალიტეტი		
კომპ. ვიზუალიზაცია	რ. ბერიძე				
„ TAKE SHAPE “	„ მიიღოს ფორმა “	ფურცლები		თარიღი	11.24.2021
		მასშტაბი			1:100



საძირკვლის მოწყობის გეგმა

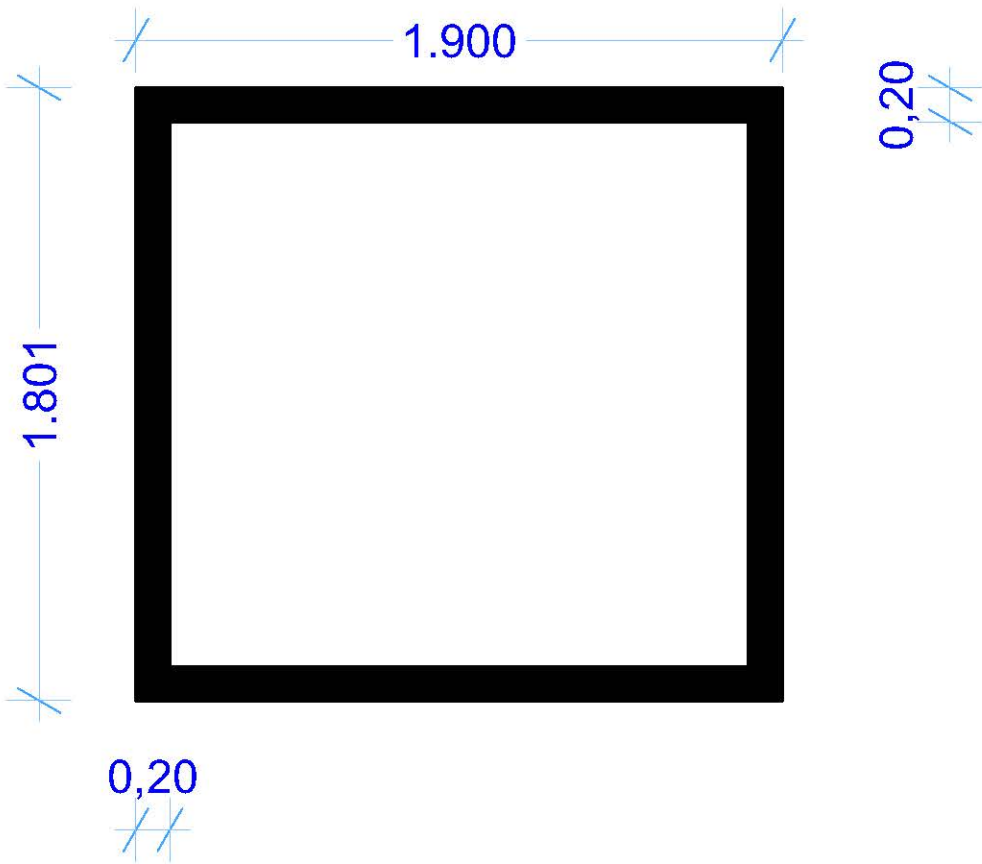



ლენტური საძირკვლის გრძივი და განივი ჭრილი

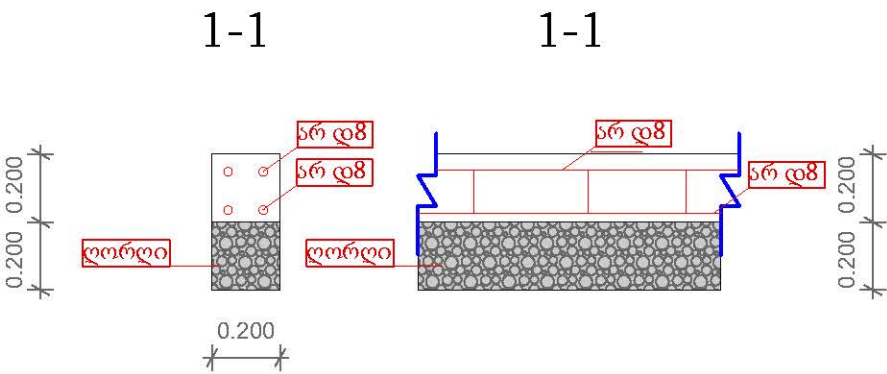

სრული ჯამი-არ დ8- 30 გრძ. მ.
სრული ჯამი-რკ. ბეტონი 0,32

თანამდებობა	გვარი	ხელმოწერა	პროექტის სახელწოდება			
დირექტორი	დ. ქობულაძე		სოფ. ბარათაულში სპორტული მოედნის რეაბილიტაცია			
არქიტექტორი	დ. ქობულაძე		დამკვეთი : შუახევის მუნიციპალიტეტი			
კომპ. ვიზუალიზაცია	რ. ბერიძე					
„ TAKE SHAPE „	„ მიიღოს ფორმა „		ფურცლები		თარიღი	11.24.2021
					მასშტაბი	1:100


ფილის დასახმა +0.000 ნიშნულზე გარე საპირფარეშოსათვის

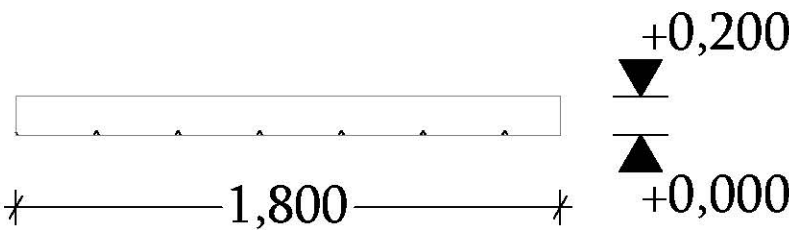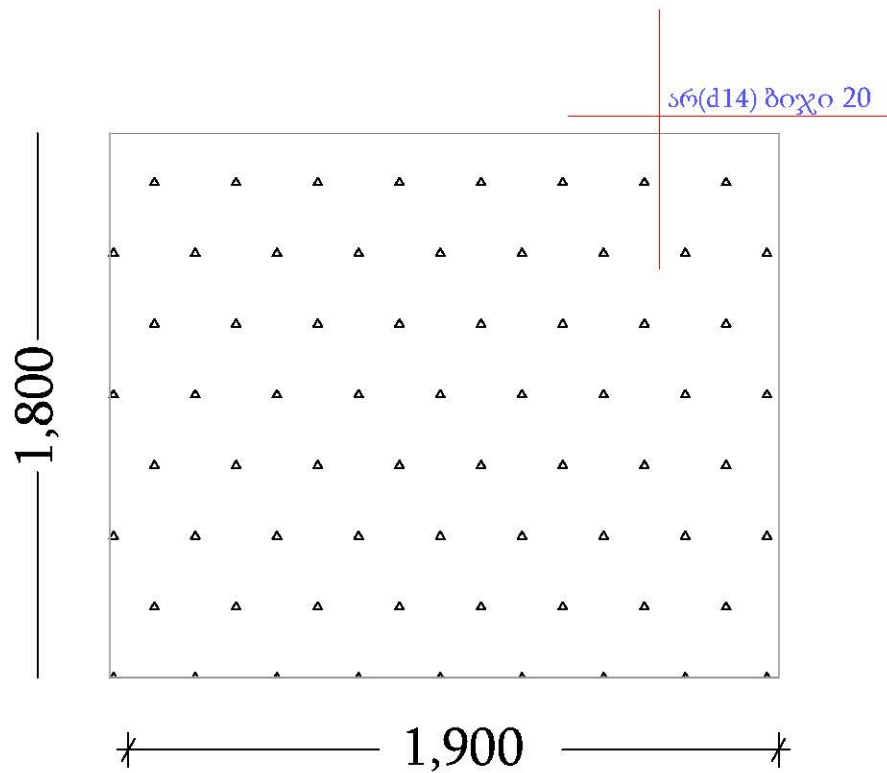

70 მ.არმატურა დიამეტრით14
2მ³ რკ. ბეტონი
სამშენებლო ბლოკი 0.20 (25მ²)
კედლების ბათქაში (25მ²)
შეღებვა 25მ²


თანამდებობა	გვარი	ხელმოწერა	პროექტის სახელწოდება			
დირექტორი	დ. ქობულაძე		სოფ. ბარათაულში სპორტული მოედნის რეაბილიტაცია			
არქიტექტორი	დ. ქობულაძე		დამკვეთი : შუახევის მუნიციპალიტეტი			
კომპ. ვიზუალიზაცია	რ. ბერიძე					
„ TAKE SHAPE „	„ მიიღოს ფორმა „		ფურცლები		თარიღი	11.24.2021
					მასშტაბი	1:100

გეგმა ნიშნულზე 0,00

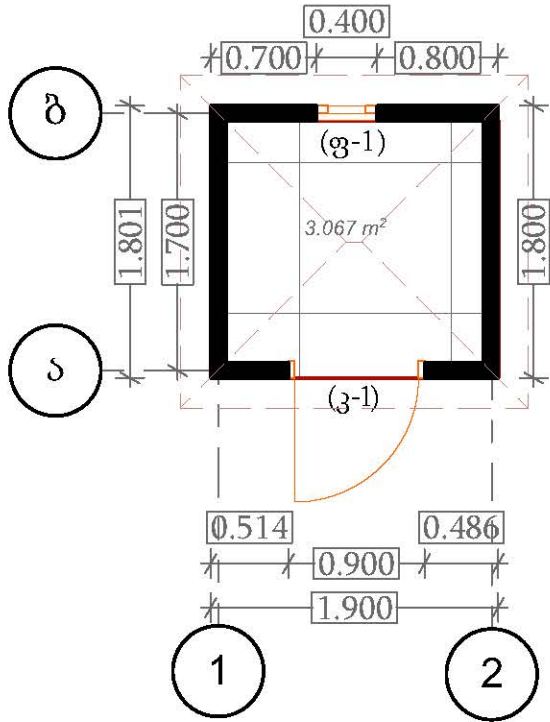

კარ-ფანჯრის სპეციფიკაცია		
	კარი (კ-1)	ფანჯარა (გ-1)
რაოდენობა (ცალი)	1	1
მასალა	მეტალოპლასტმასი	მეტალო პლასტმასი
სიგრძე სიმაღლე (ზომა)	2.10X0.90	0.60X0.40
მ² ცალი	1,89	0.24
პირ. აღნიშვნები		
ფასადი		

იატაკის მოწყობა

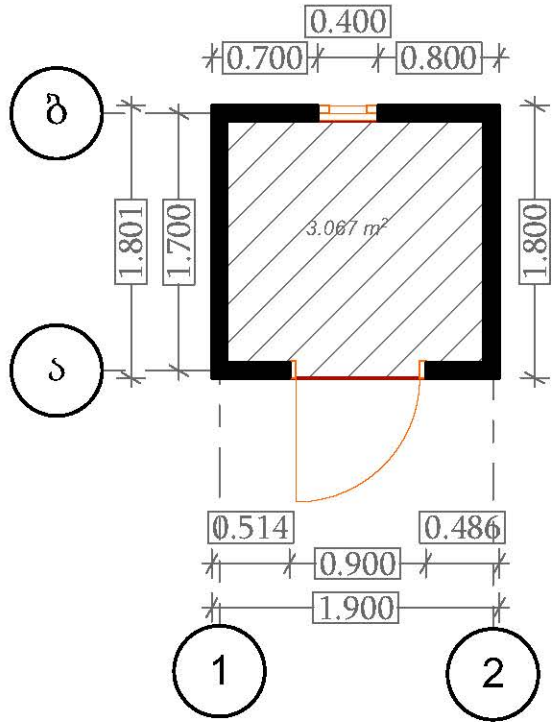

იატაკის მოწყობის მასალები			
	აღნიშვნები	მასალები	რაოდენობა
		მეტლახი	3.7 მ²

თანამდებობა	გვარი	ხელმოწერა	პროექტის სახელწოდება			
დირექტორი	დ. ქობულაძე		სოფ. ბარათაულში სპორტული მოედნის რეაბილიტაცია			
არქიტექტორი	დ. ქობულაძე		დამკვეთი : შუახევის მუნიციპალიტეტი			
კომპ. ვიზუალიზაცია	რ. ბერიძე					
„ TAKE SHAPE „	„ მიიღოს ფორმა „		ფურცლები		თარიღი	11.24.2021
					მასშტაბი	1:100