


saqar Tve l o
S.p.s. m-pr oeq t i

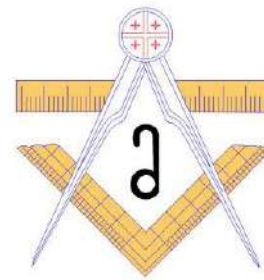


q.Tbi l isi, sam t redi is quCa
ko rpusi #51
saz ogadoebrivi skver is pr oeq t i



q. Tbi l isi
2020 w.



 saproeqto areali

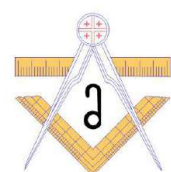

arq.		მ. გვსახსრებო		
arq.		m giginēsvil i		
cvl.	Senmus	fu- li # dok	xelmo-ra	Tar-i

situaciuri gegma, aerofoto
saproegto teritoriis Cvenebi T

საკადასტრო კოდი: **01.13.04.019.024**

განცხადების ნომერი: **882019555791**

მომზადების თარიღი: **30/07/2019**

ნაკვეთის დანიშნულება:



ფართობი:


ვალდებულების ფართობი :

არასასოფლო სამეურნეო


4932 33.0 (WGS 84 / UTM zone 38N)

176 33.0 (WGS 84 / UTM zone 38N)

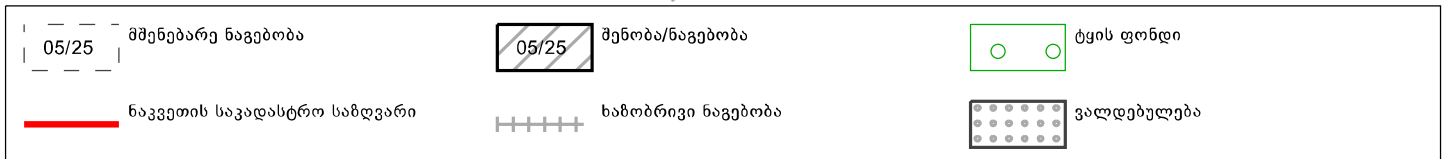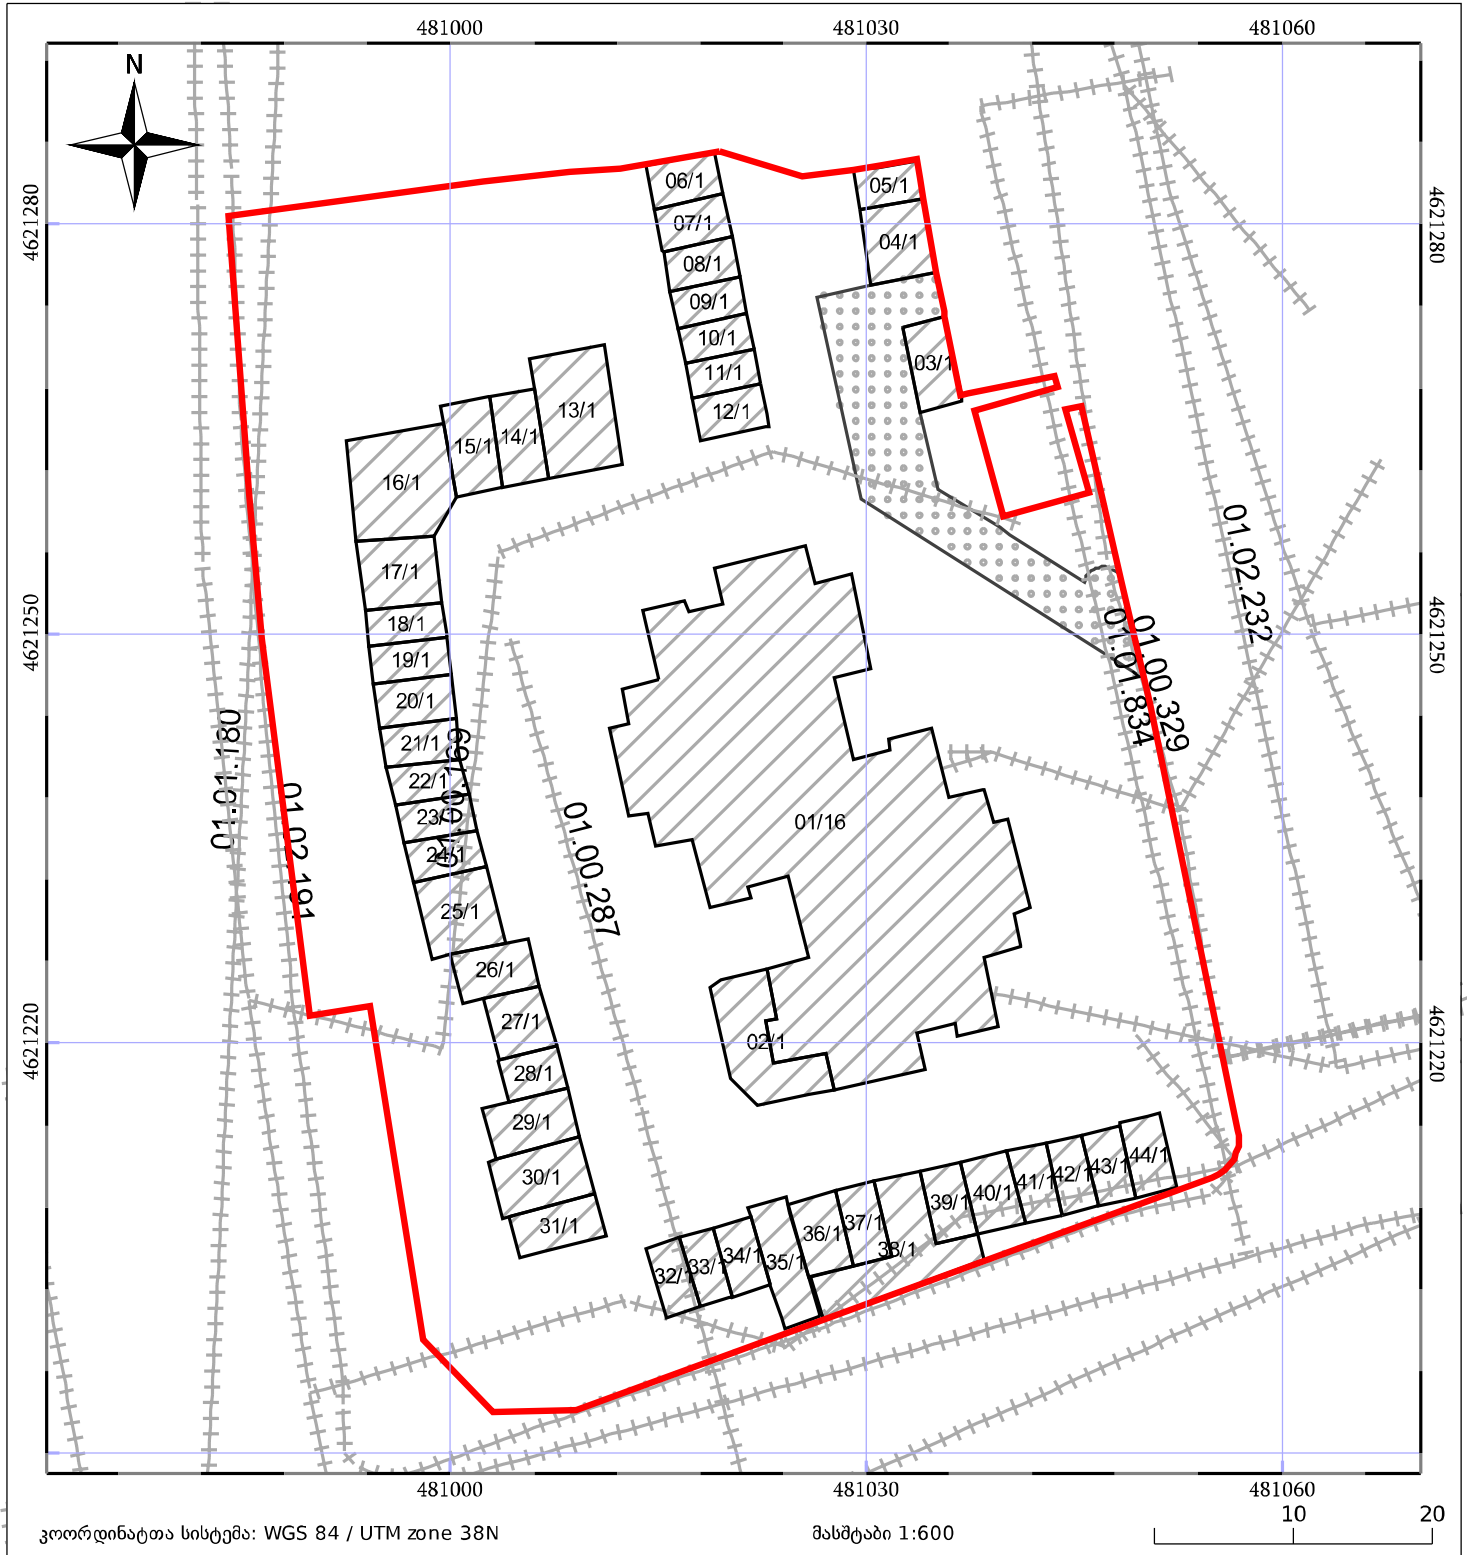

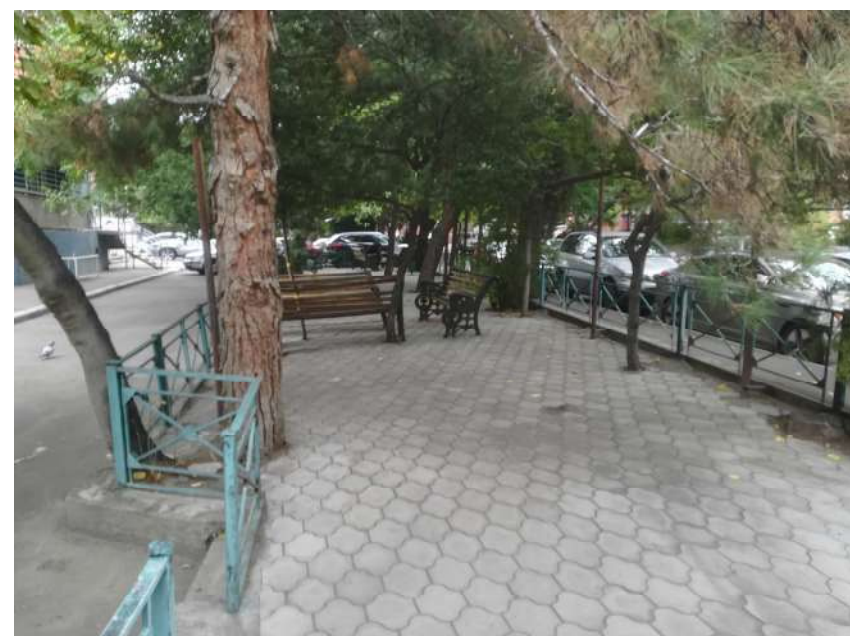


t opografiu l i ruka

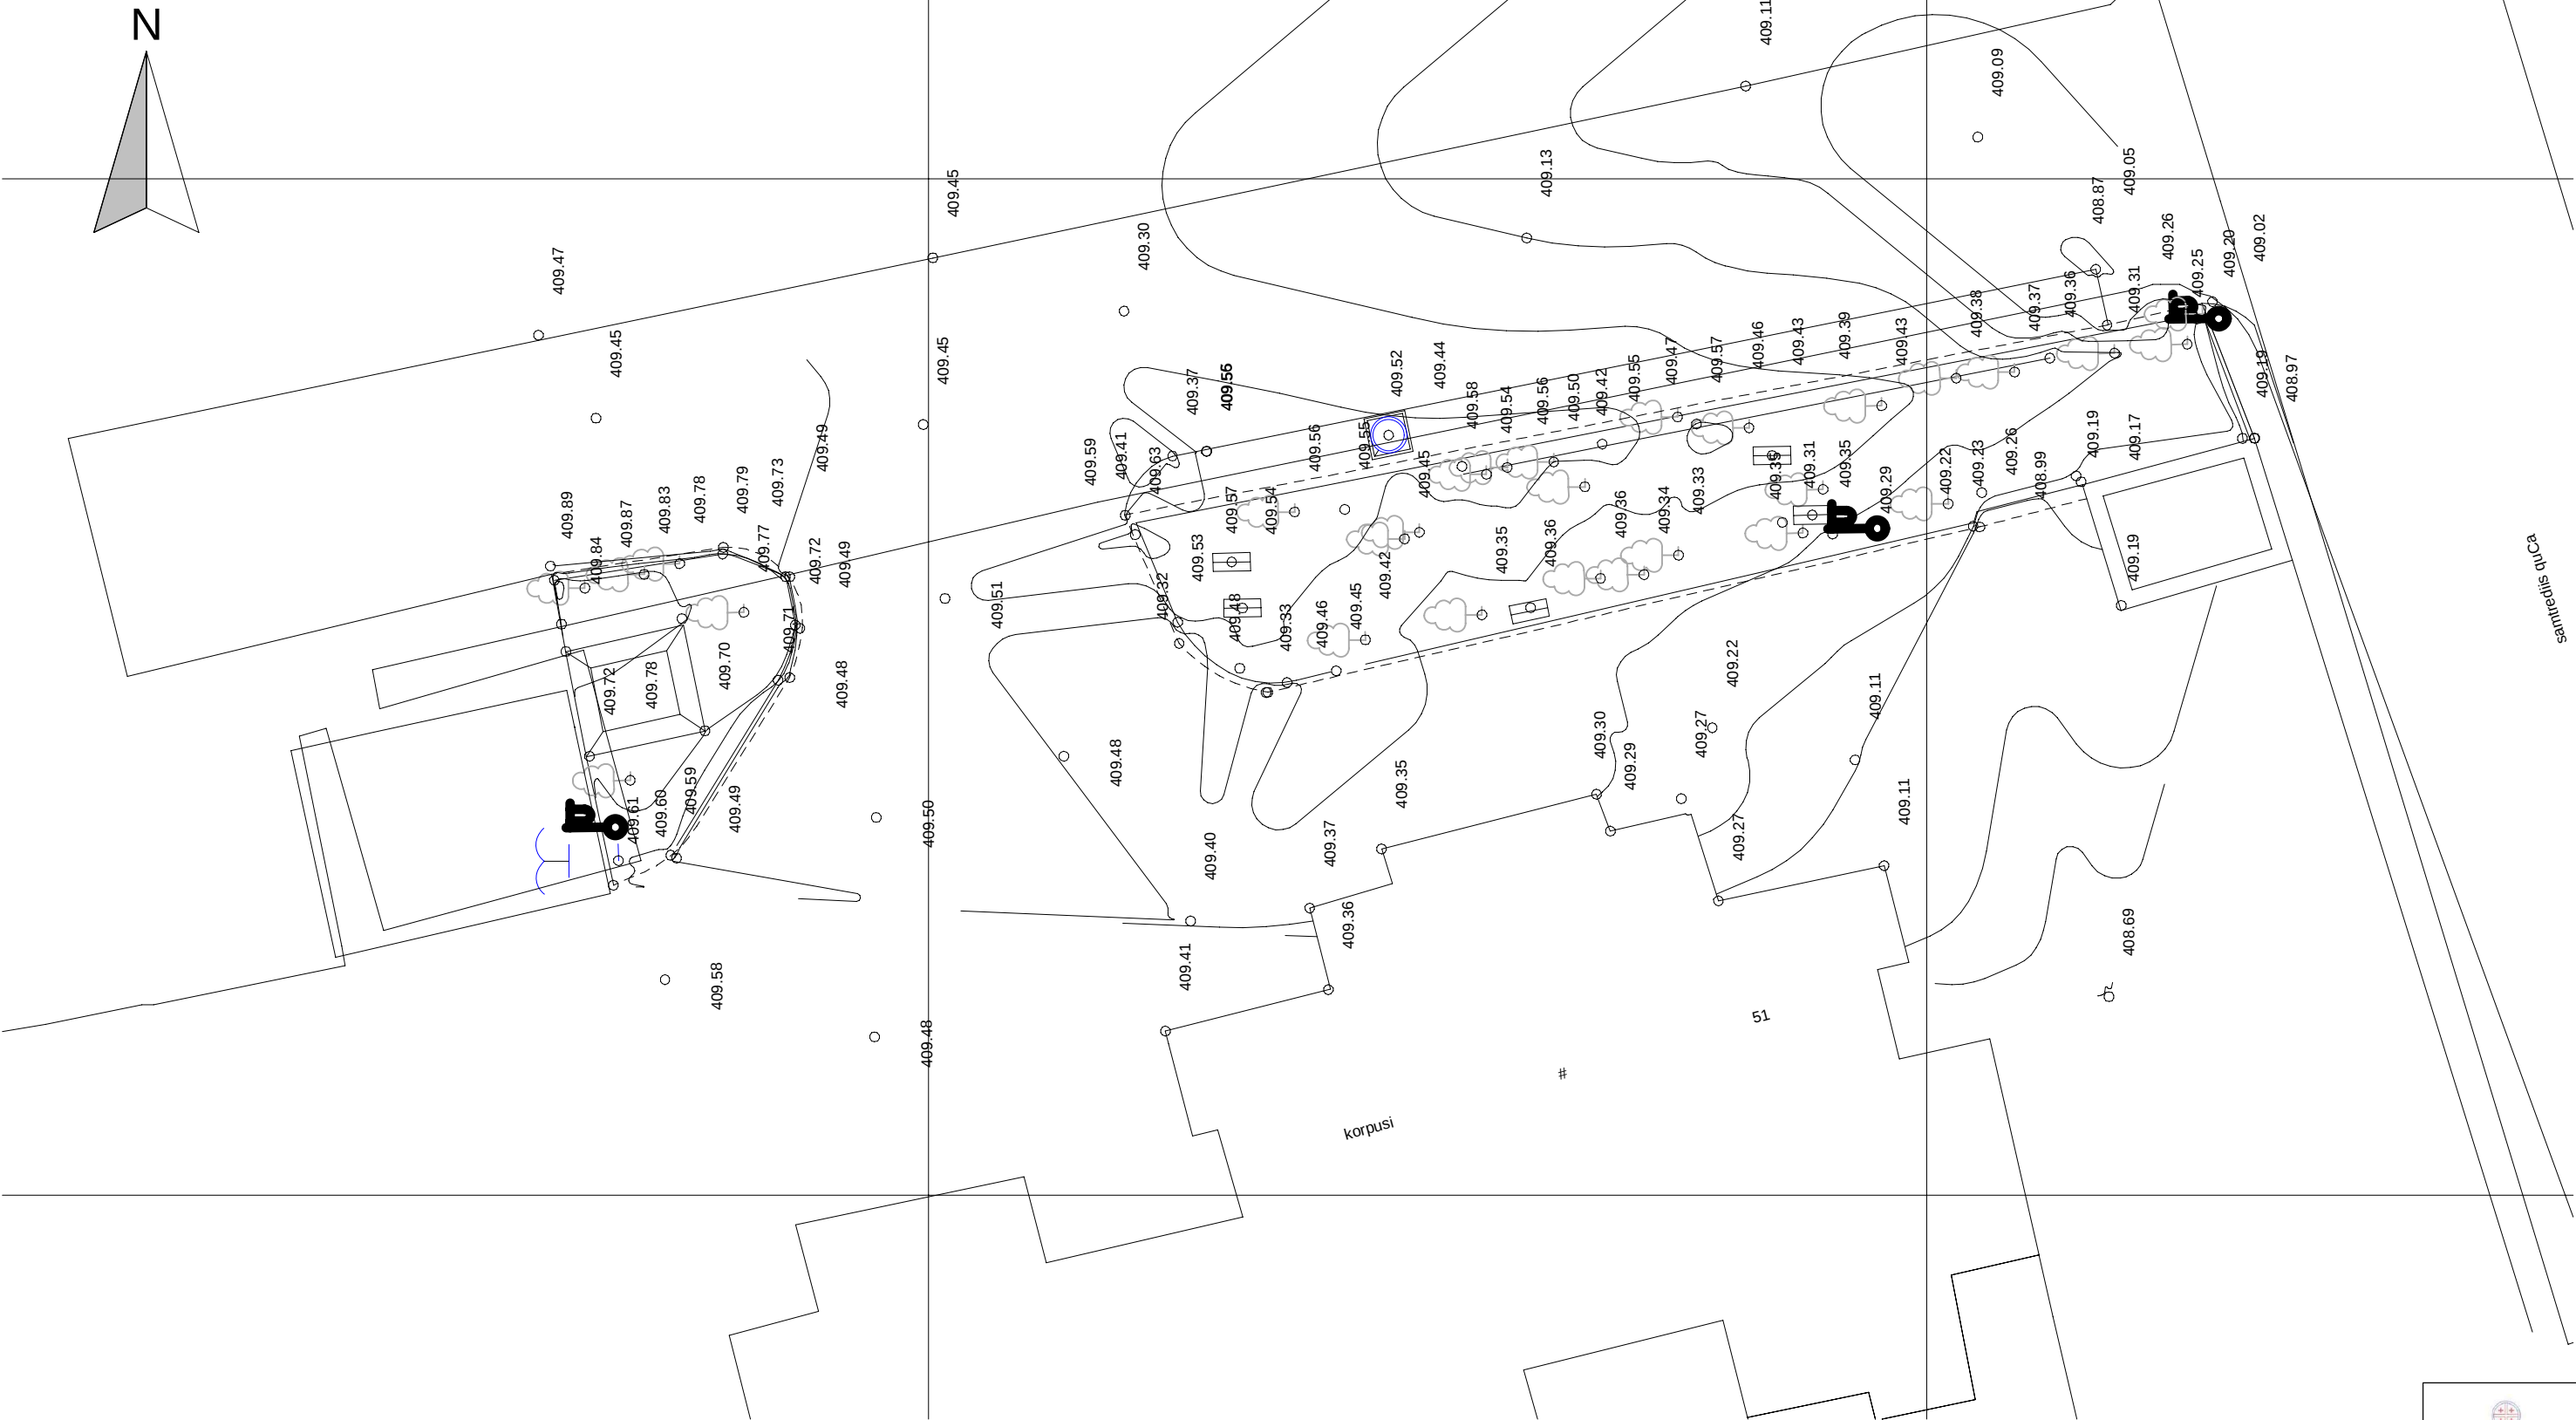

pi ro bi Ti aRniSvna:

saproeqt o area l i

						damkveTi: didubis gameoba								
cvl.	Semnus.	fu-li	# dok	xelmo-ra	Tar-i	saz ogadoebrivi skver is mowyobis proeqt i						stadia	fur-li	fur-bi
directori	z. SiSinaSvili											01	07	
arqiteqtori	iyal abgaSvili													
arqiteqtori	m gigneiSvili					t opografiu li ruka								
konstruqtori														
Seamowma														

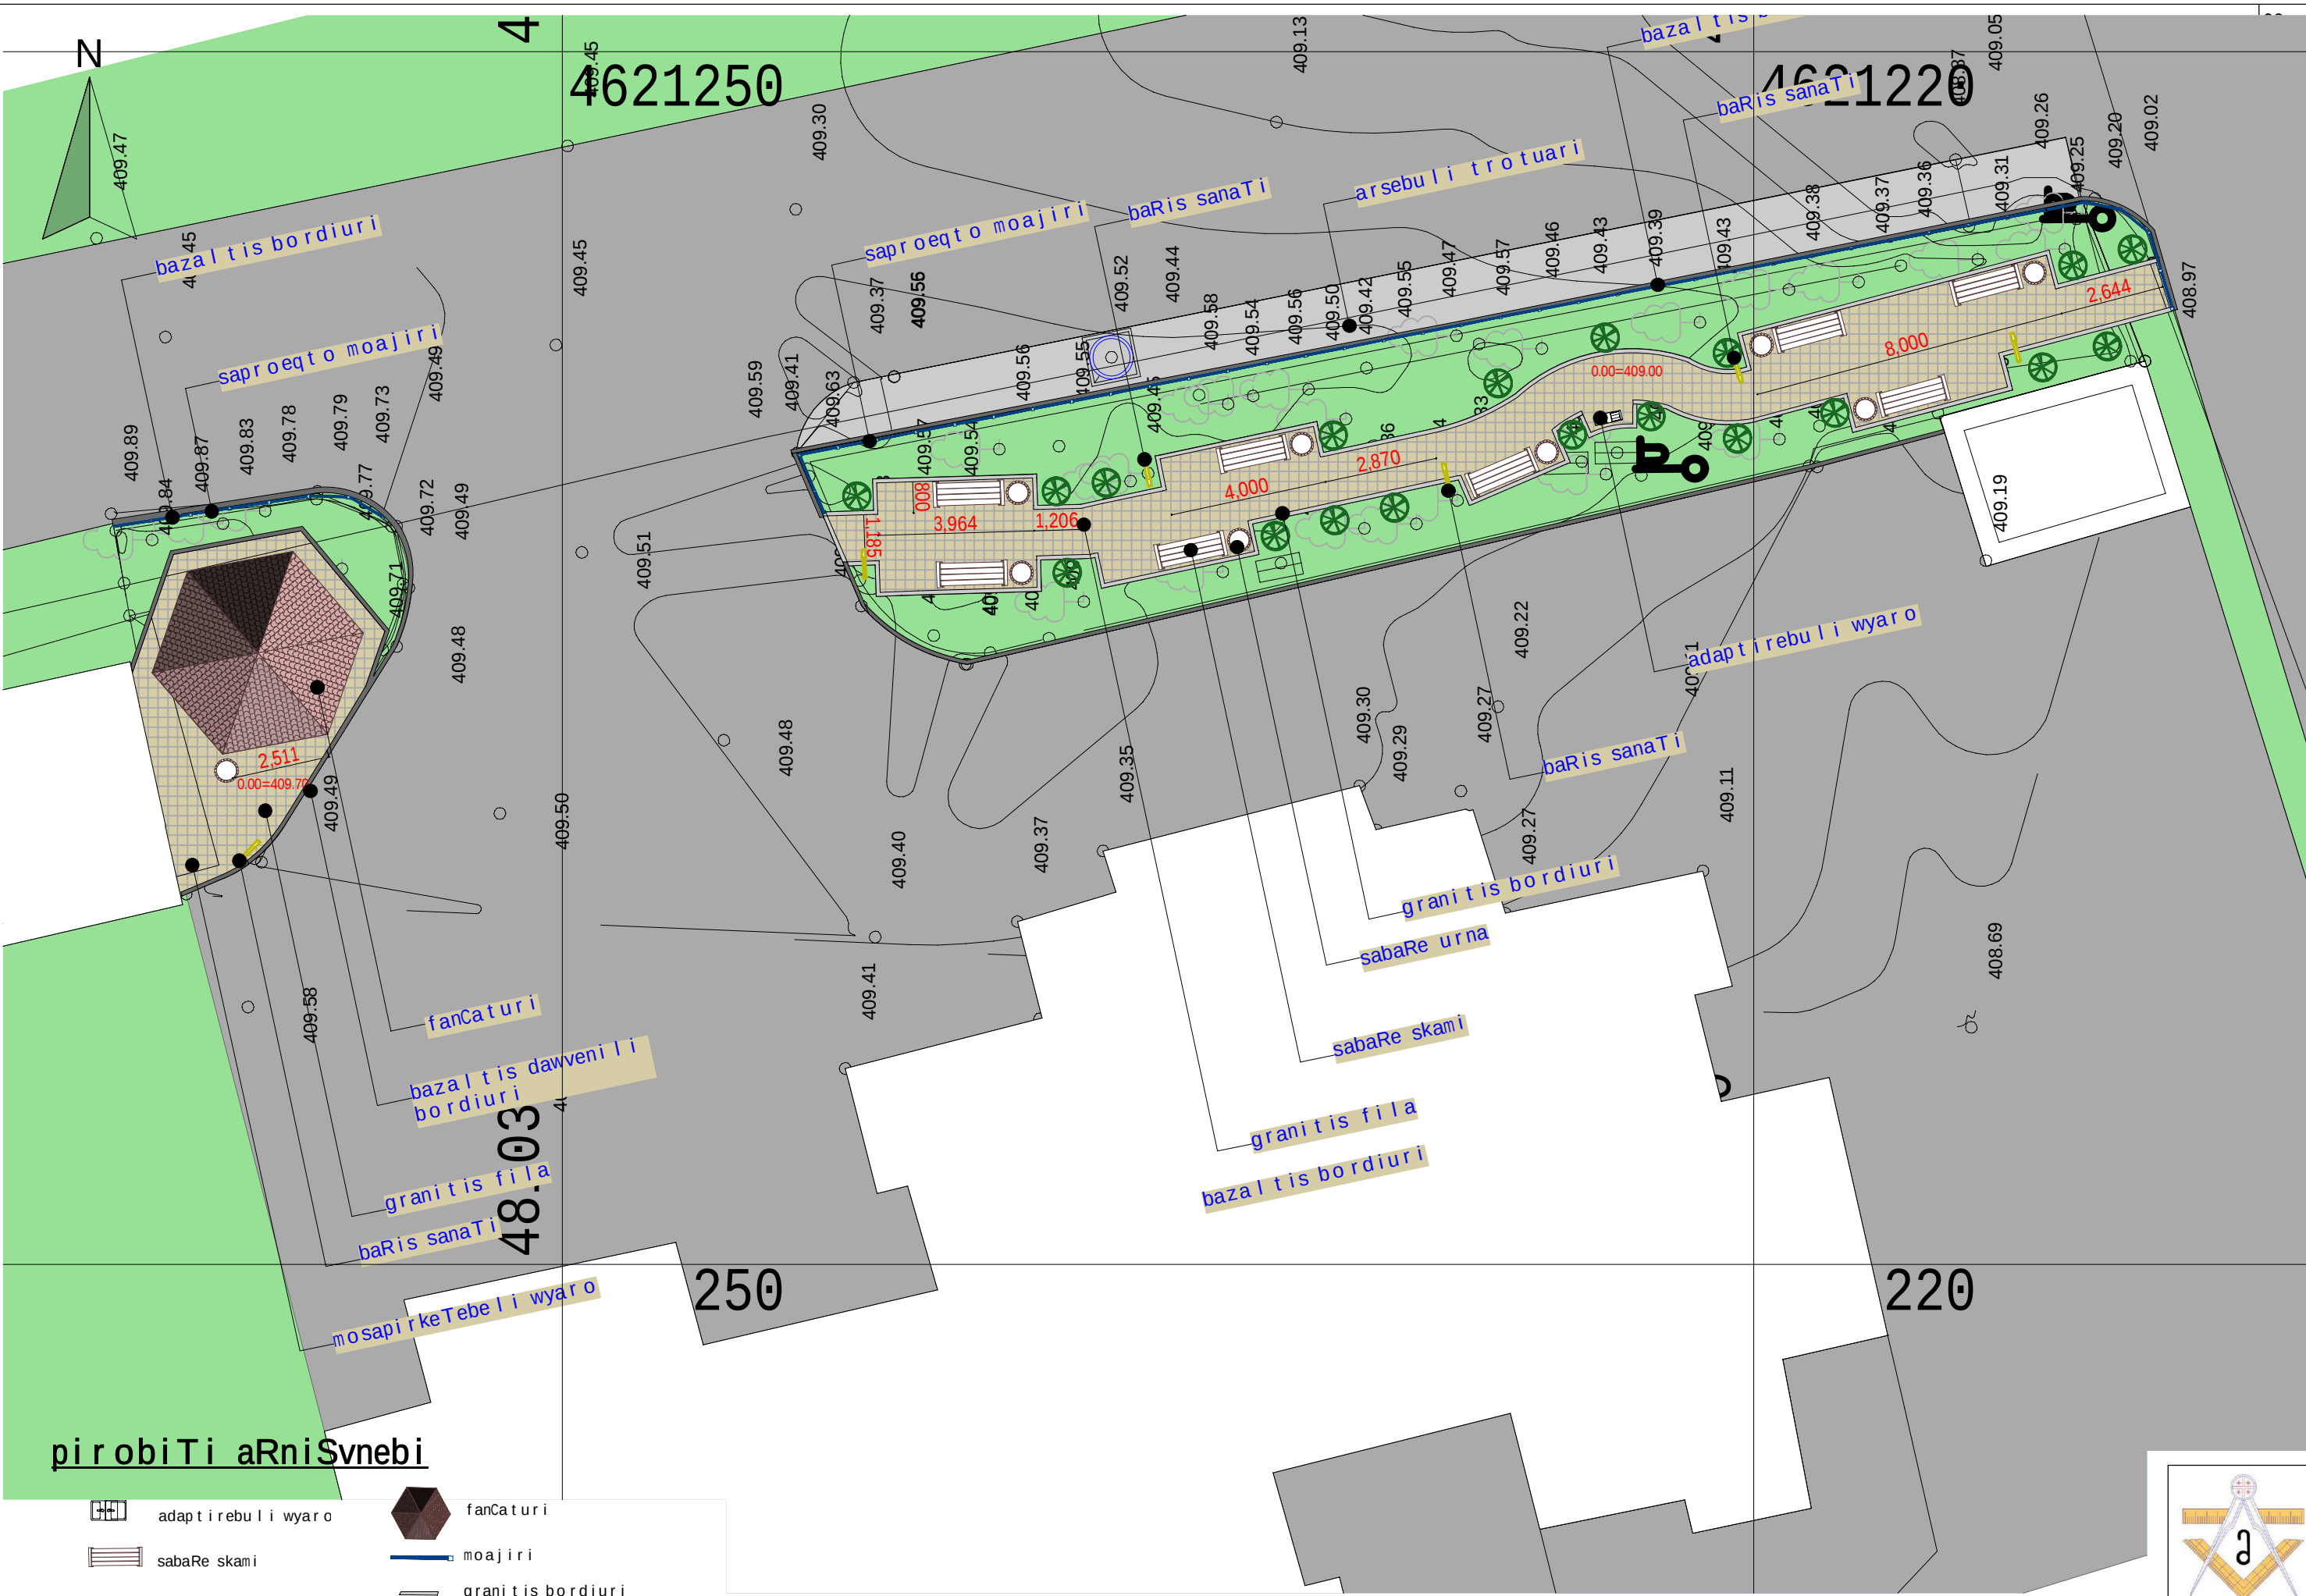


pirobiTi aRniSvnebi


- adaptirebuli wyaro
- sabaRe skami
- sabaRe urna
- lampioni
- fanCaturi
- moajiri
- granitis bordiuri
- bazaltis bordiuri
- granitis fila

arq		iya labegSvi li		
arq		m gigneiSvi li		
cvl.	Semnus	fu-li # dok	xel mo-ra	Tar-i


gen-gegma

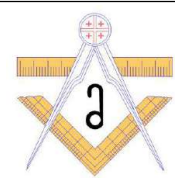


ganivi ganS l a

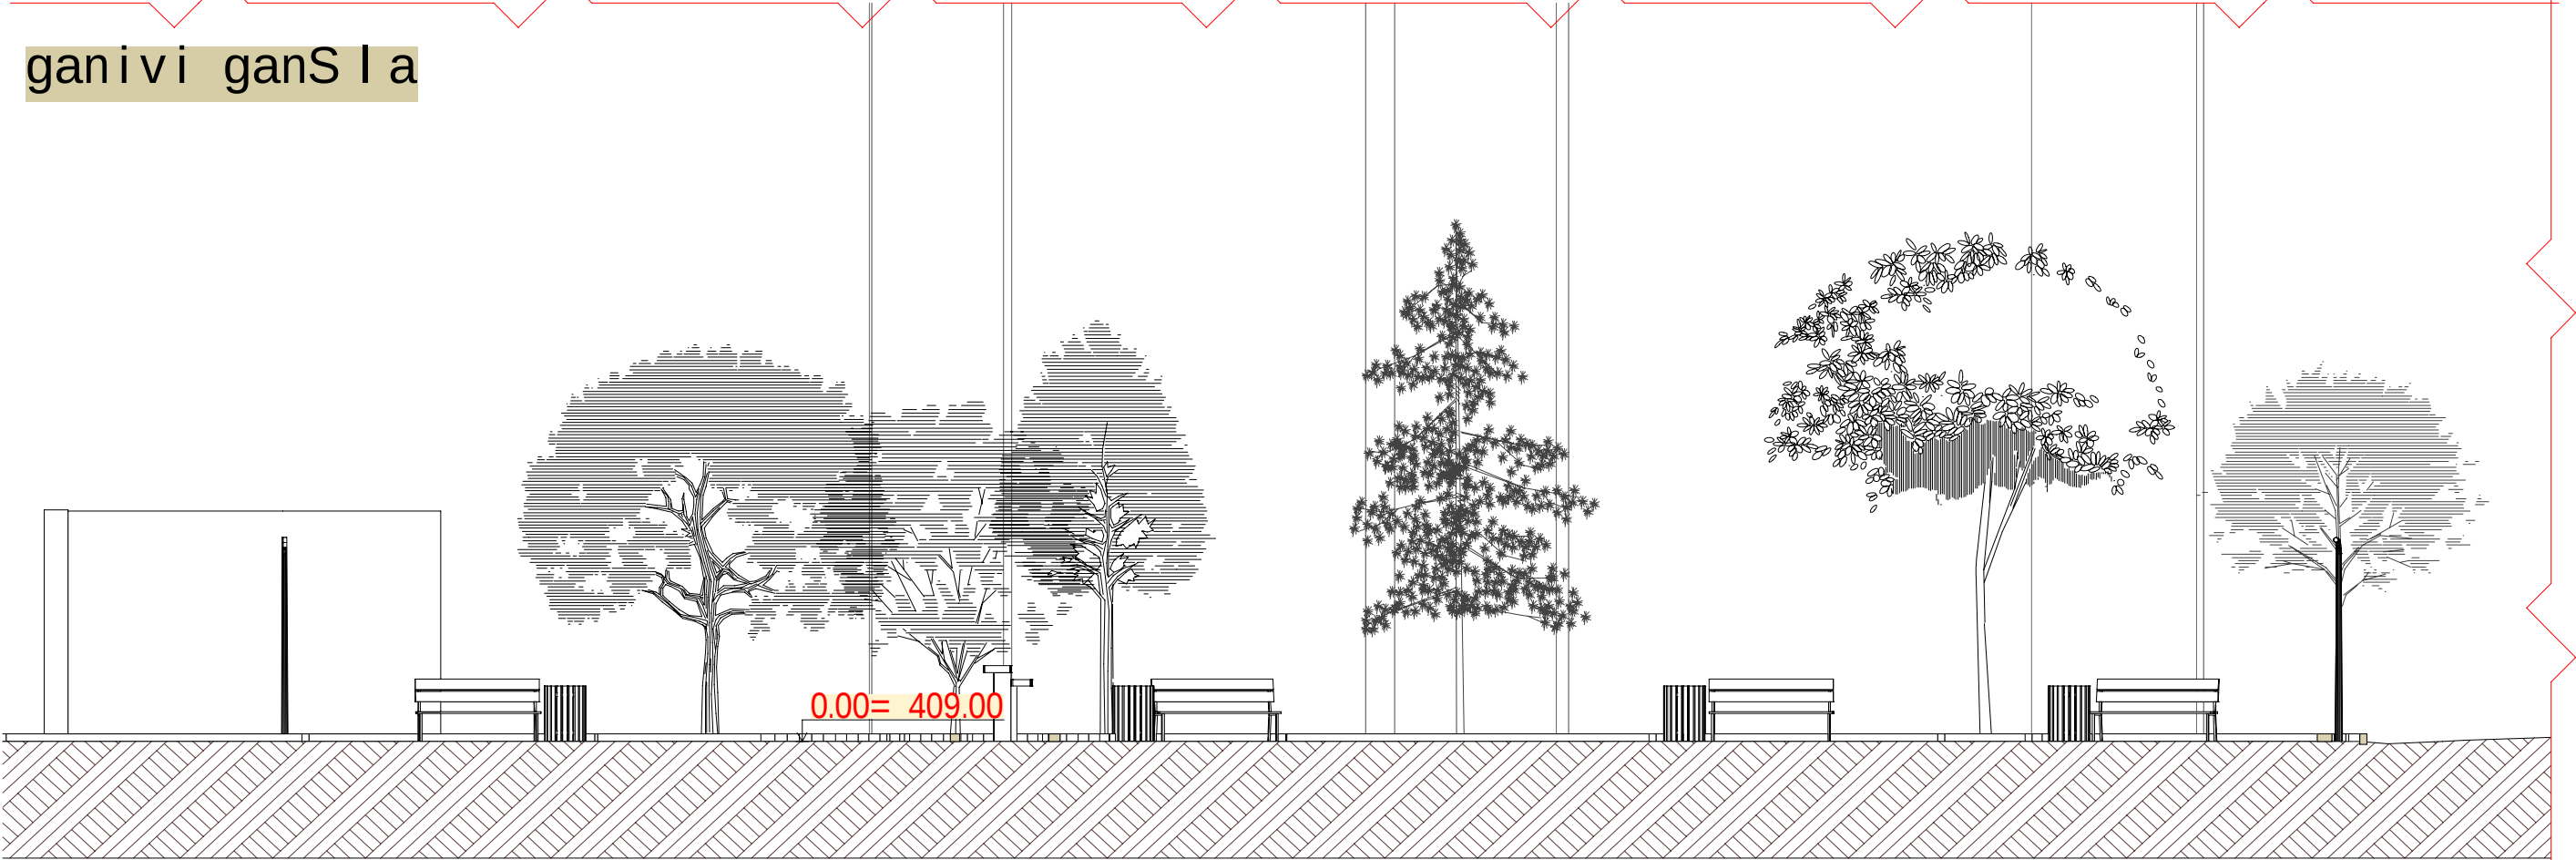

ganivi ganS l a

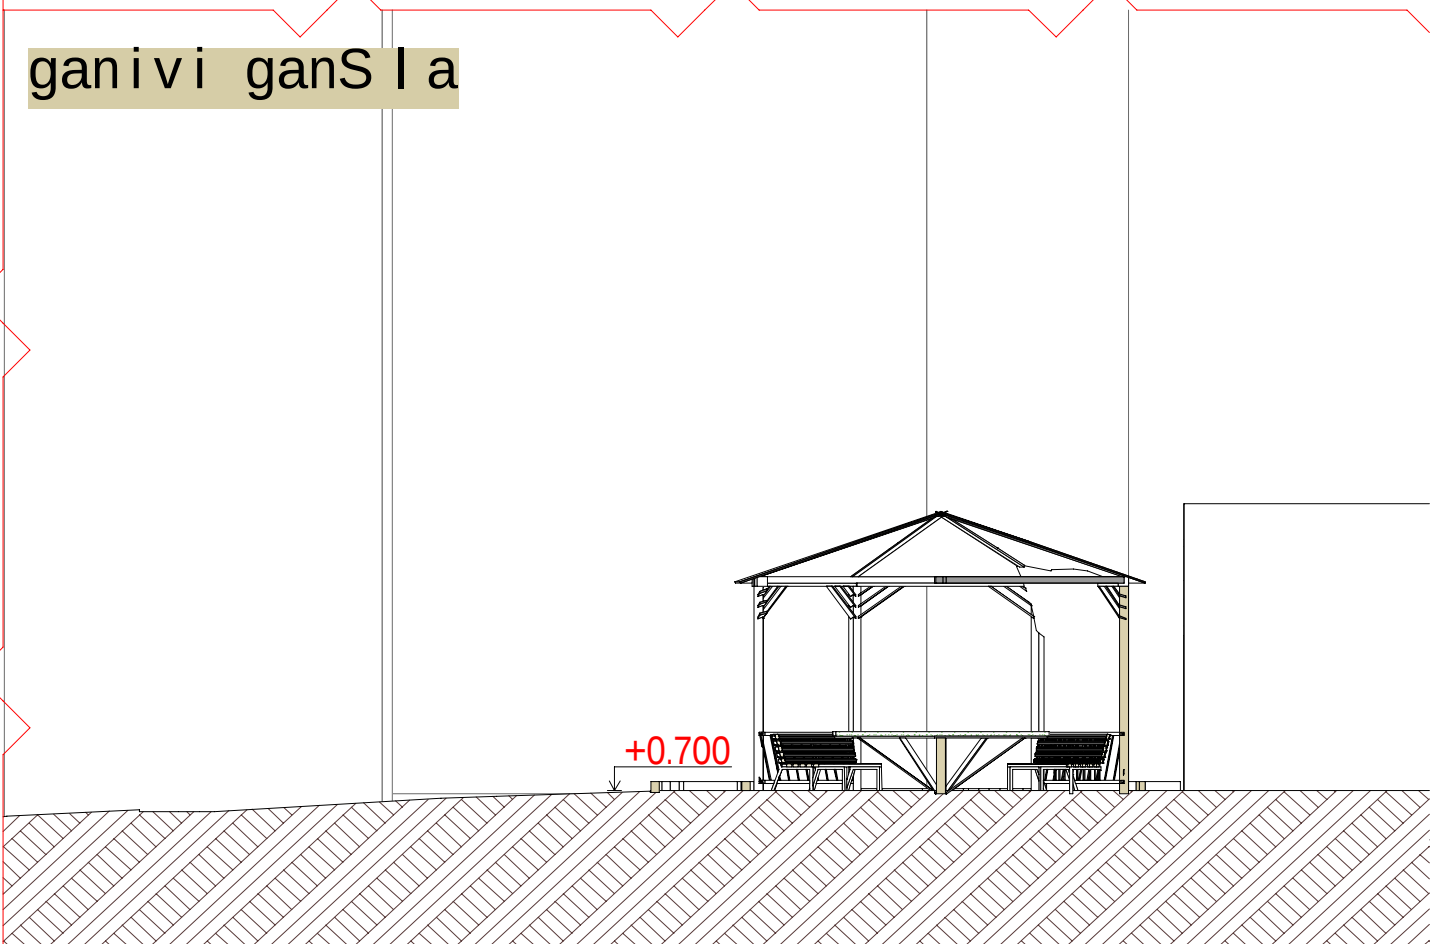





grZivi ganS l a

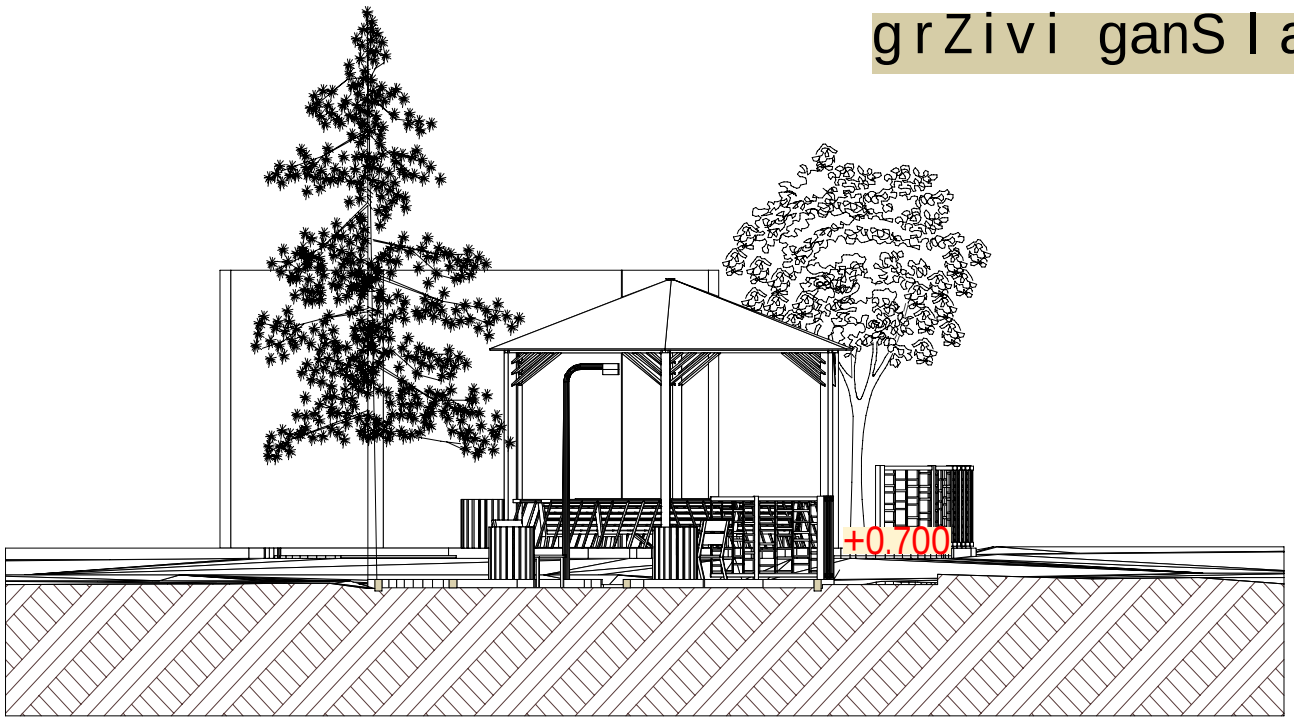


arq		iya labegaSvi l i		
arq		m gigneiSvi l i		
cv l .	Semnus	fu- l i # dok	xel mo-ra	Tar-i

ganS l ebi

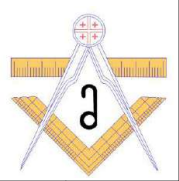

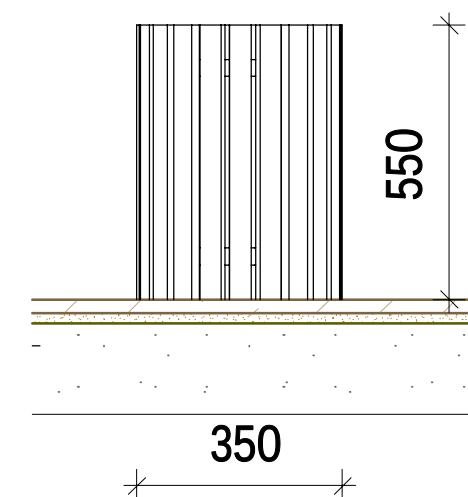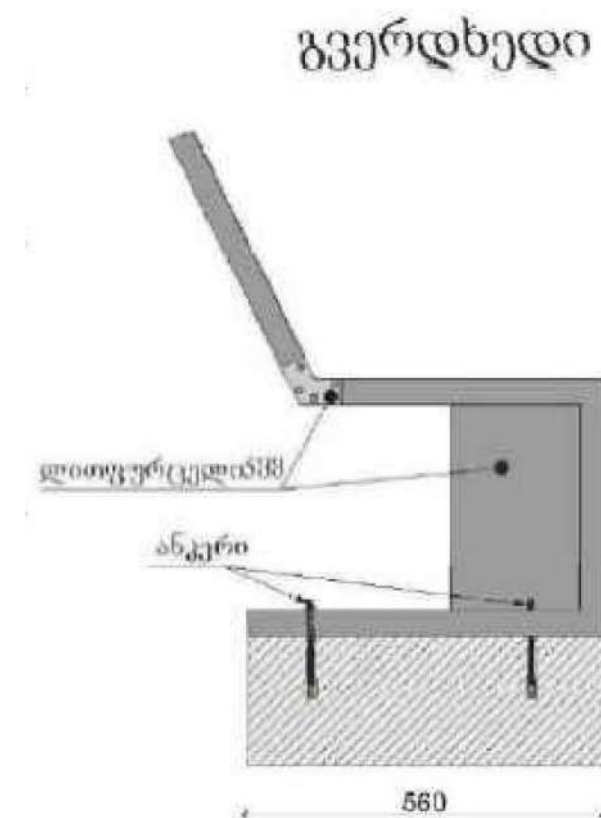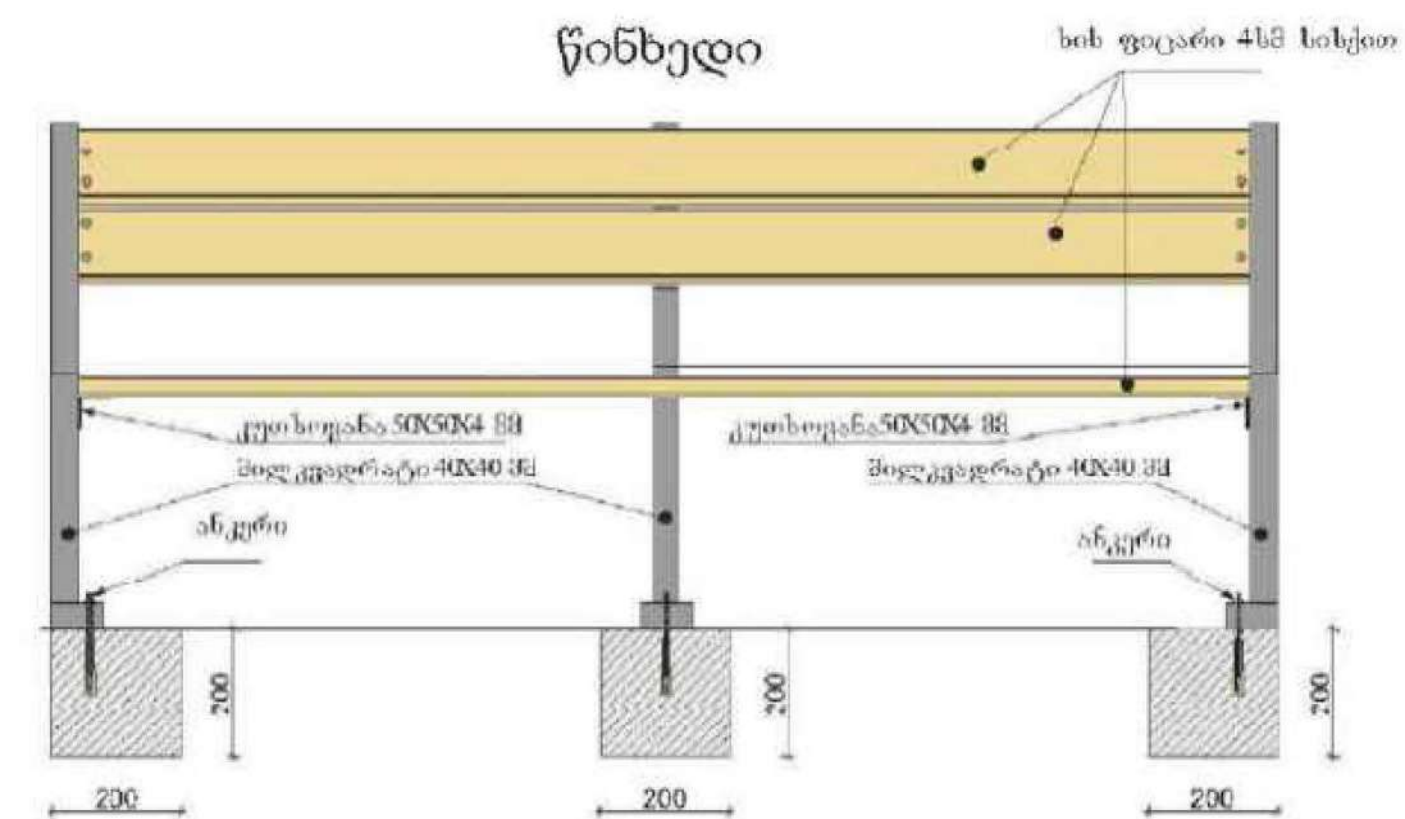

3d vizualizacia

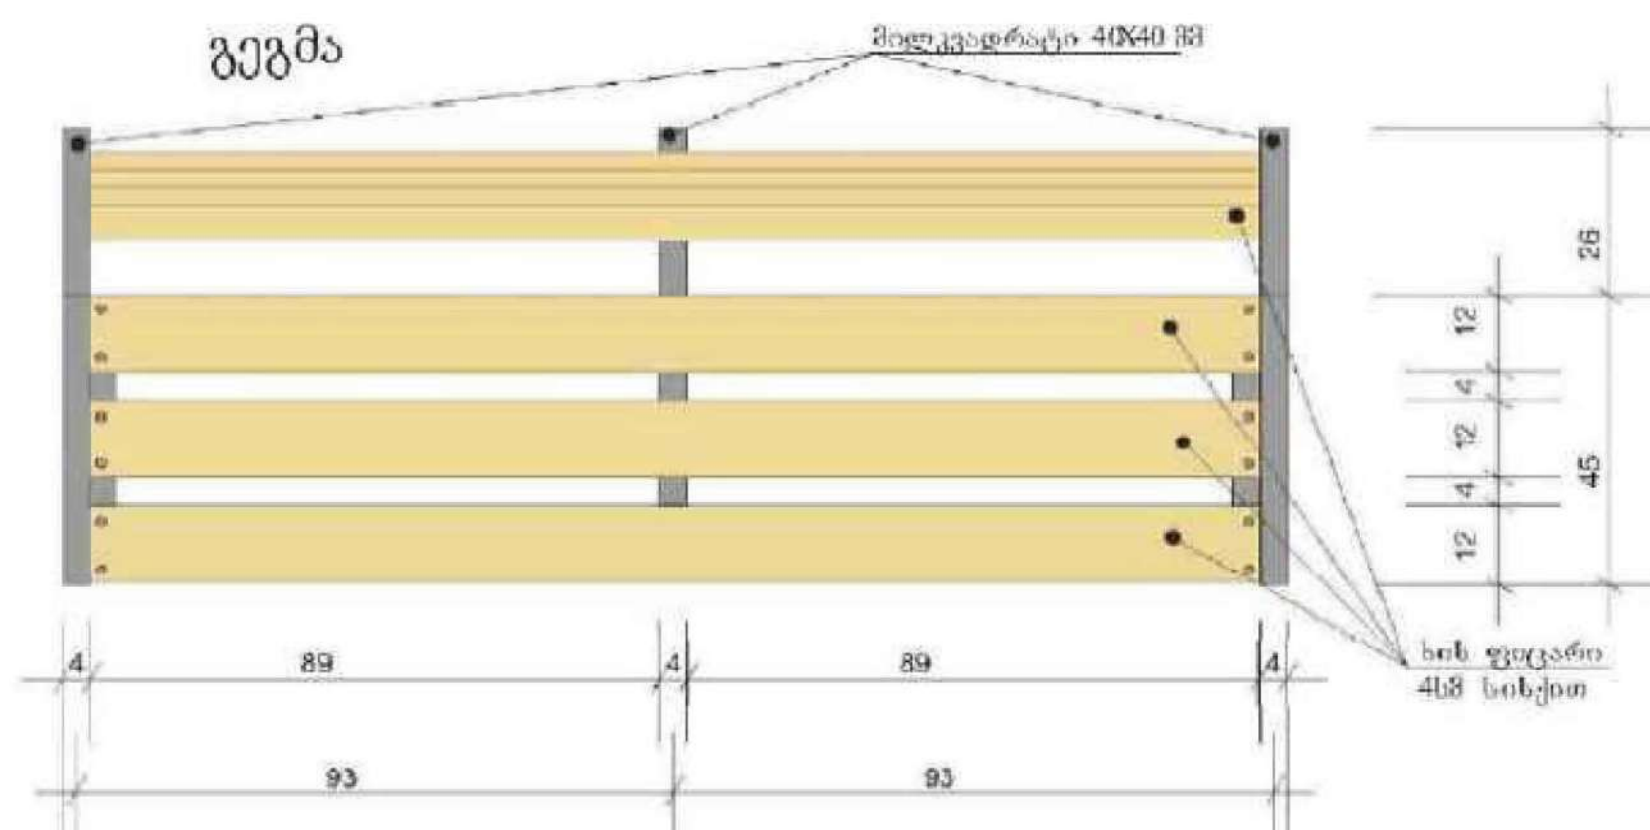

SeniSvna:
 wiwvovani xis masalis feri SeTanxmdes zedamxedvelobasTan.
 gamomSrali wiwvovani xis masala damuSavdes zumfarit da gai laqos antiseptikuri laqit.



ძირითადი ინფორმაცია	
სიმაღლე:	105 სმ.
სიგრძე:	34.5 სმ.
სიგანე:	34.5 სმ.
წონა (≈):	270 კგ.




ელექტრო მახასიათებლები

სანათი


მექანიკური მაჩვენებლები

პარამეტრები

IP დონე	66
ფერი	შეთხზებით
მუშა ტემპერატურის დიაპაზონი (°C)	-20 ~ +50
ნესტადცვა	%95

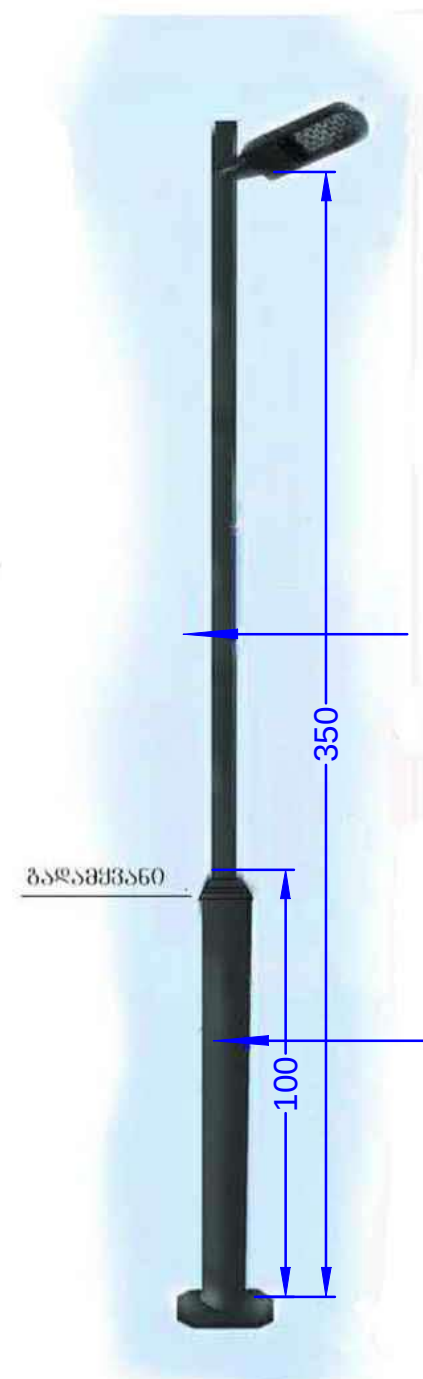

ელ. სანათი გოგის დაგებულების ფრაგმენტი

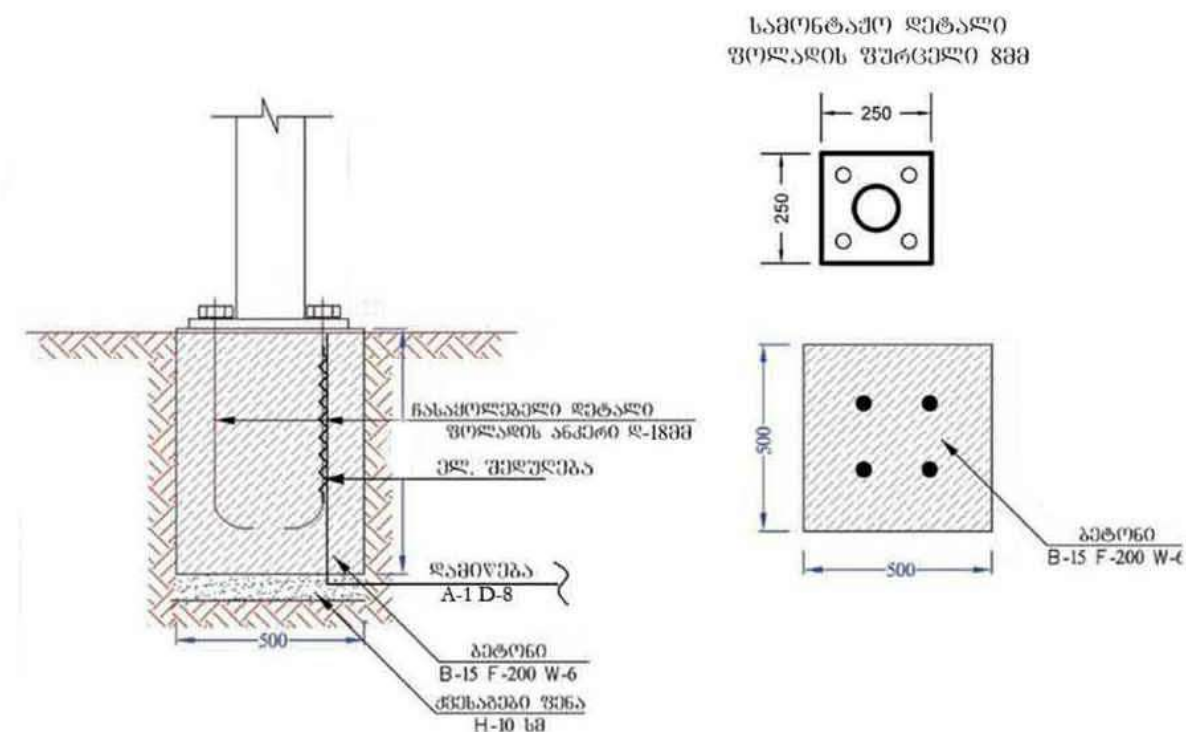

ელ. კაბელის მონტაჟის სქემა




Seni Svna:

[lampionebis montajisas teqnikuri deta lebi SeTanxmebu l ignas Sesabamis samsaxur Tan. samuSaoebis dawyebisas, gamoZaxebu l ignas arsebu l i miwisqveSa komunikaciebis organizaciebis warmomagen lebi gadakveTis adgilebis dasazusteb lad da SesaTanxmeb lad. dasaSvebi cdomi leba 5% el. Kkabelebis kveTebis koreqtireba moxdes, samontaJo samuSaoebisas gamoyenebu l i el.mowyobi l obebis simZlavreebis gaTval iswinebi T.Sesab samsaxurebTan SeTanxmebi T\)\)](#)


arq		iya labegSvi l i		
arq		m gigneiSvi l i		
cv l .	Semnus	fu- l i	# dok	xel mo-ra Tar-i

lampionis sqemat uri naxazi

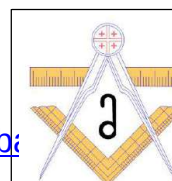

fur- l i


11

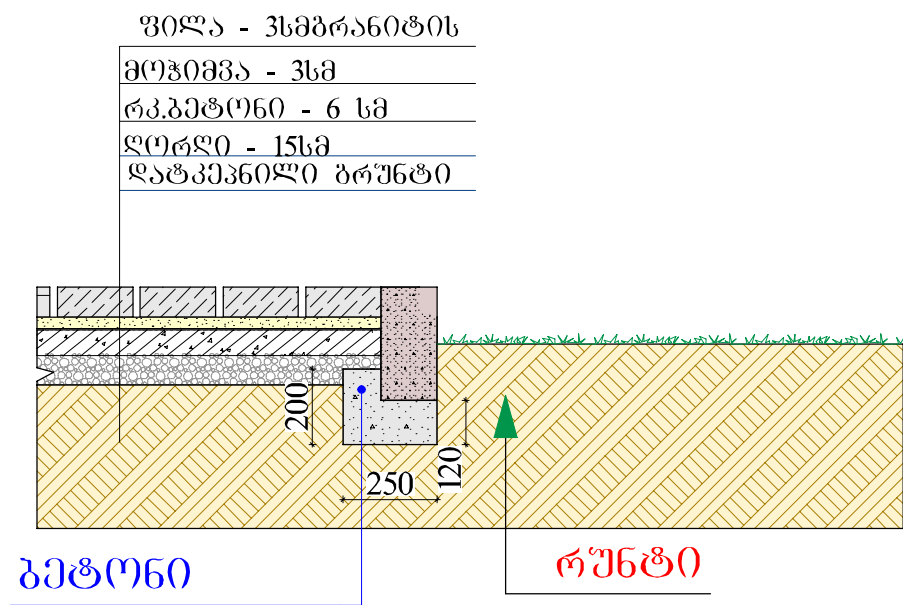



ბრანიტის ბორღიური
ზომეპიი 1000X150X80



ბაზალტის ბორღიური
ზომეპიი 1000X200X100

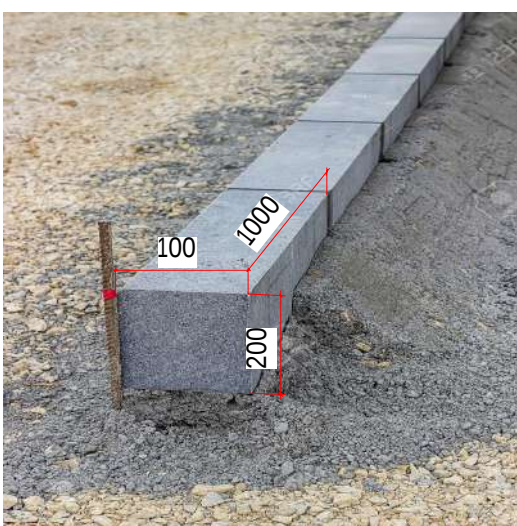



ბრანიტის ფილა

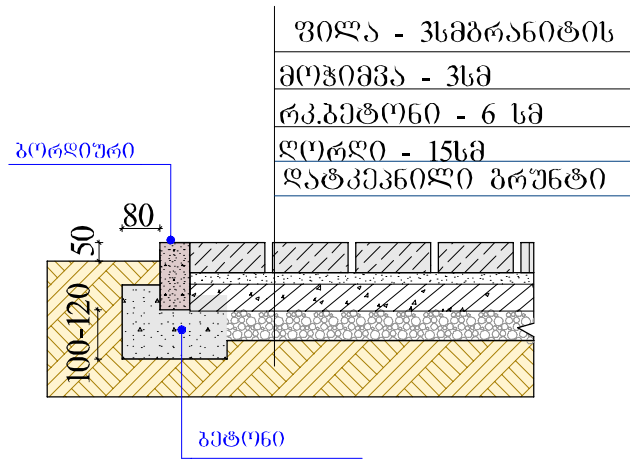
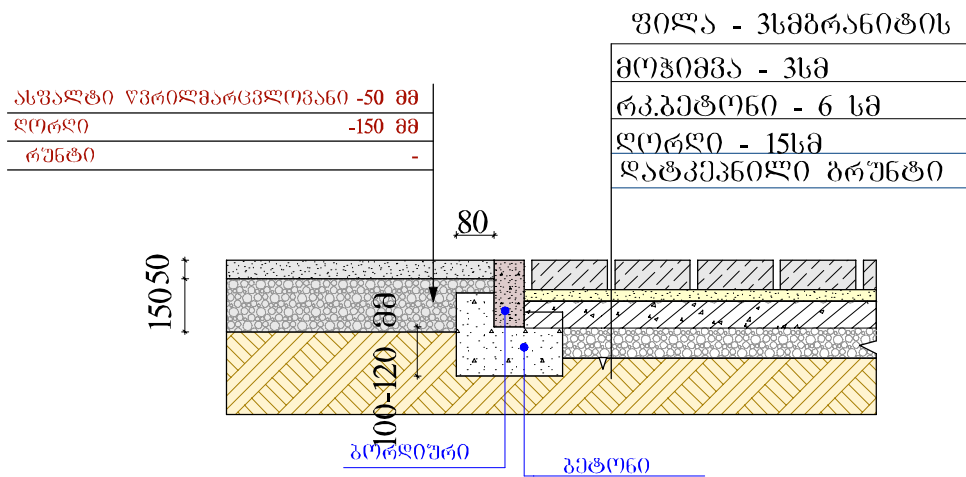


შენიშვნა

ბრანიტის ფილის კომბინაცია წინასწარ შეთანხმდეს ღამკვეითან
ბორღიურების მოწყობის გეგმა იხ; გენ-გეგმაზე

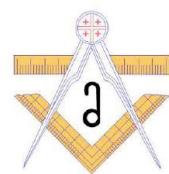

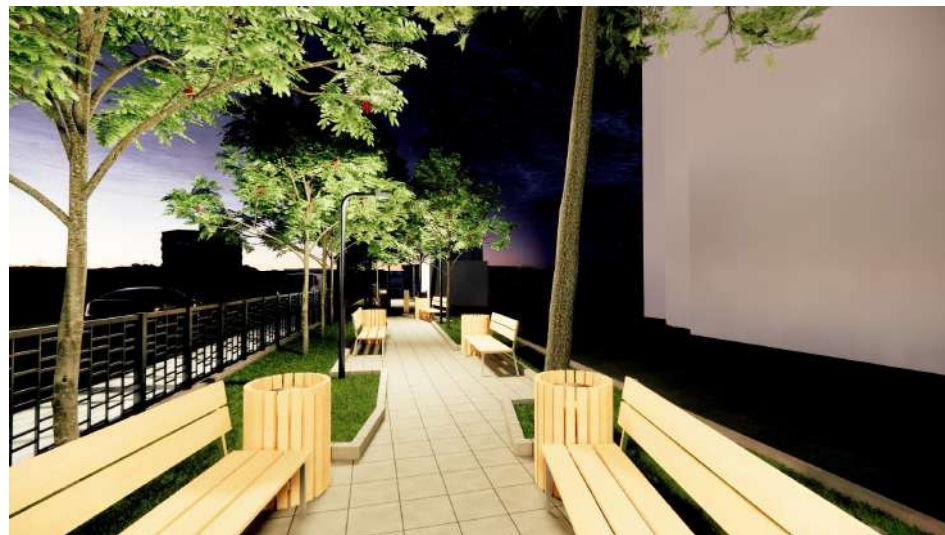

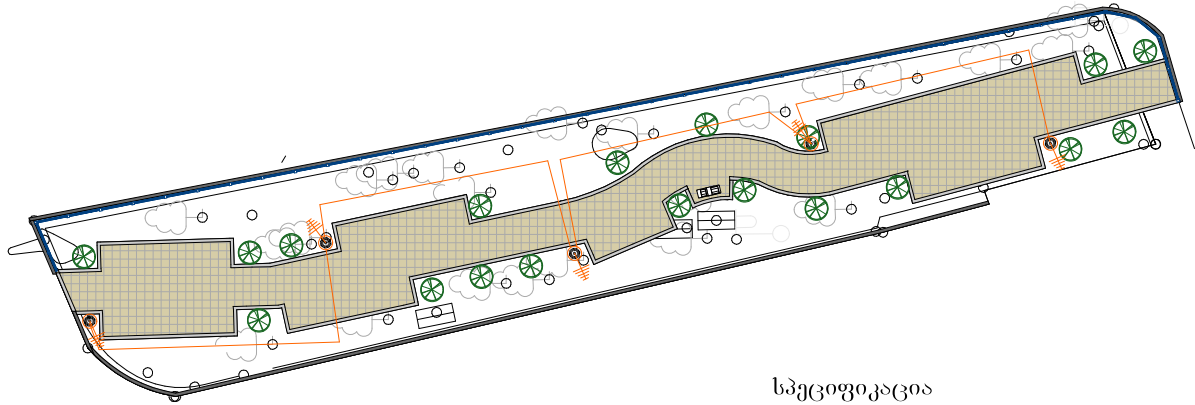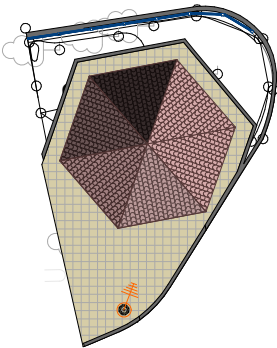

სპეციფიკაცია

N	მასალის დასახელება	განზომილება	რაოდენობა
1	სპ კაბელი 3X2.5 მმ2	მეტრი	100
2	სპ კაბელი 3X1.5 მმ2	მეტრი	30
3	განათების ბოძი	ცალი	6
4	ქუჩის განათების სანათი 30-50ვტ	ცალი	6
5	გოფირებული მილი D=40	მეტრი	100
6	დამიწების ელექტროდი (კუთხოვანა 40X40-2მეტრი)	ცალი	6
7	სალტე 40X4	მეტრი	6
8	გამაფრთხილებელი ლენტი	მეტრი	100
9	გამანაწილებელი კოლოფი (ავტომატისათვის)	ცალი	6
10	ავტომატი 6ა 1 პოლუსა	ცალი	6
11			

შენიშვნა

ფილის ქვეშ კაბელი გატარდეს
პლასმასის მილში.

პროექტის დასახელება
ქ.თბილისი
დიდუბის
რაიონიში,სამტრე
დიის ქუჩა №51ის
მიდებარედ
სკვერების
რეაბილიტაცია

მისამართი

ქ.თბილისი დიდუბის
რაიონი,სამტრედის
ქუჩა №51 მიმდებრედ

შეშსრულებული

შპს " გ-პროექტი "

დირექტორი:
ზ. შიშინაშვილი

არქიტექტორი:
გიორგი ლაფანი

მთავარი ინჟინერი:
თამაზ ნაშორაძე

შენიშვნა

პირობოთი აღნიოშვნები:

სიტუაციური გეგმა

ნახაზის სახელწოდება
ელექტრო განათების გეგმა
და სპეციფიკაცია

ფორმატი A-3	მასშტაბი	გვერდი უ-2
----------------	----------	---------------



პირობითი აღნიშვნები

-  — განათების ბოძი
 — სპ. კაბელო 5X4

პროექტის დასახელება
ქ.თბილისი
დიდუბის
რაიონში,სამტრე
დიის ქუჩა №51ის
მიდებარედ
სკვერების
რეაბილიტაცია

მისამართი

ქობილისი დიდუბის
რაიონი, სამტრედიის
ქუჩა №51 მიმდებრედ

შემსრულებელი

შპს " მ-პროექტი "

დირექტორი:
ზ. შიშინაშვილი

არქიტექტორი:
გიორგი ღაფაჩი

მთავარი ინჟინერი:
თამაზ ნამორაძე

შენიშვნა

პირობოთი აღნიოშვნები:

სიტუაციური გეგმა

ნახაზის სახელწოდება

ელექტრო განათების სქემა

ფორმატი
A-3

၁၁၆

გვერდი
მ-3