


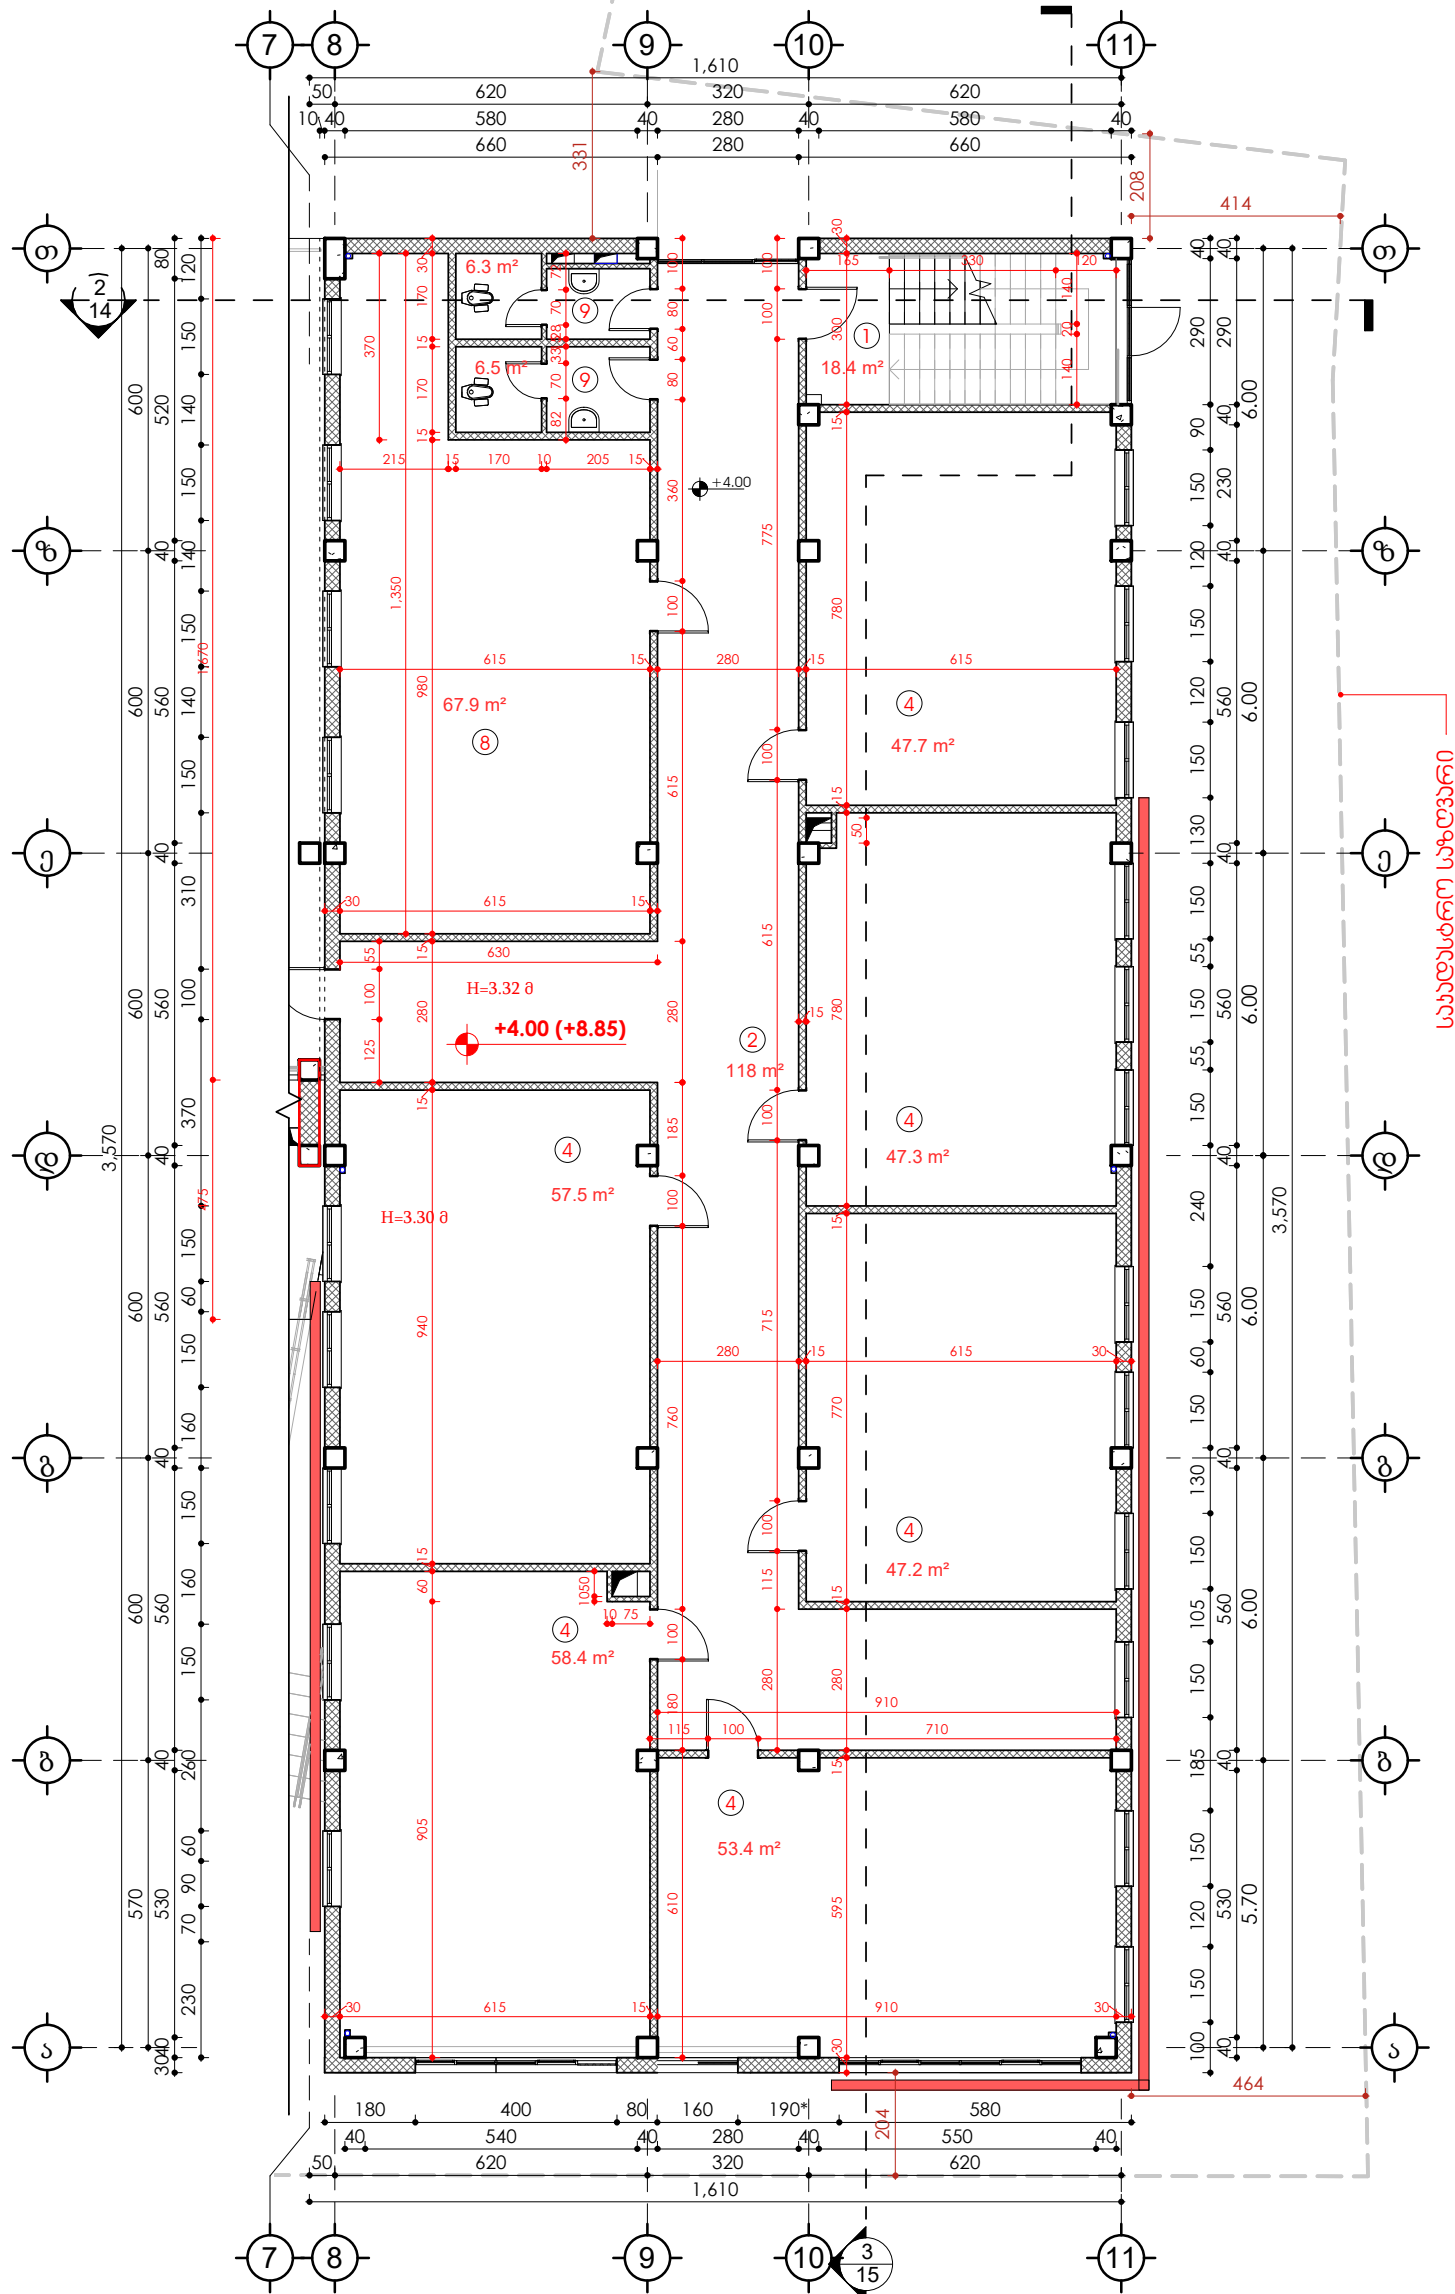


პირდაპირი ალგორითმი

-

- არქიტექტურული ნიშნული
ღერძის ხაზი
სააღდგომო ხაზი
ჰრილის ხაზი
კედელი

- | | |
|---|---------------------------|
|  | რეზერვაციის სპეციალური |
|  | ლიზინგი იმპორტი |
|  | ლიზინგი ჯანდაცვა |
|  | სახარჯის წყალსარეზერვუარი |

დირექტორი	ნინო კახიანი		დაშკვეთი: აჭარის ა/რ განათლების, კულტურისა და სპორტის სამინისტრო	წელი: 2021
პროექტის მთავარი ინჟინერი	თამაზ ღომიძე			
არქიტექტურული პროექტის ხელმძღვანელი	გრიგოლ გარუნიავა		საპროექტო: სს "აჭარკაშენი"	
არქიტექტორი	აკაკი ღლორთაშვილი		ობიექტი: ქ. ბათუმში, დემეტრე თავდადებულის ქუჩა №61-ში საჯარო სკოლის მშენებლობა	ნახაზების საერთო რაოდენობა: ---
არქიტექტორი	ფიროზ მესხიძე			
არქიტექტორი	ლიანა ღომიძე		ნახაზის დასახელება:	ფურცელი: 22
არქიტექტორი კომპიუტერული გრაფიკა	რომან ლარკინი		III ბლოკი, II სართულის გეგმა	

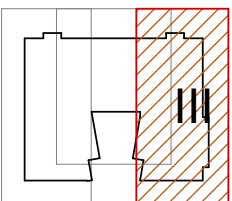



პირობითი აღნიშვნები

-  +0.00
 (+0.00)
 — — — — —
 — — — — —
 — — — — —
 — — — — —


- არქიტექტურული ნიშნული
ღერძის ხაზი
საანდუსტრო ხაზი
ჭრილის ხაზი
კედელი

- | | |
|---|---------------------------|
|  | რატონის სვები |
|  | ლიბი იბაზი |
|  | ლიბი ჰარი |
|  | სახარის ჟალსარები
მილი |

დირექტორი	ნინო კახიანი		დამკვეთი: აჭარის არ განათლების, კულტურისა და სპორტის სამინისტრო	წელი: 2021
პროექტის მთავარი ინჟინერი	თამაზ ლომიძე			
არქიტექტურული პროექტის ხელმძღვანელი	გრიგოლ გარუნიავა		საპროექტო: სს "აჭარკაპშენი"	
არქიტექტორი	აკაკი ლორთქიფიძე		ობიექტი: ქ. ბათუმში, დემეტრე თავადაგებულის ქუჩა №61-ში საჯარო სკოლის მშენებლობა	ნახაზების საერთო რაოდენობა: ---
არქიტექტორი	ფიროზ მეხეშიძე			
არქიტექტორი	ლიანა ლომიძე		ნახაზის დასახელება:	ფურცელი: 23
არქიტექტორი კომპიუტერული გრაფიკა	რომან ლარკინი		I ბლოკი, III სართულის გეგმა	

II ბლოკი, III სართულის გეგმა

მ. 1:150

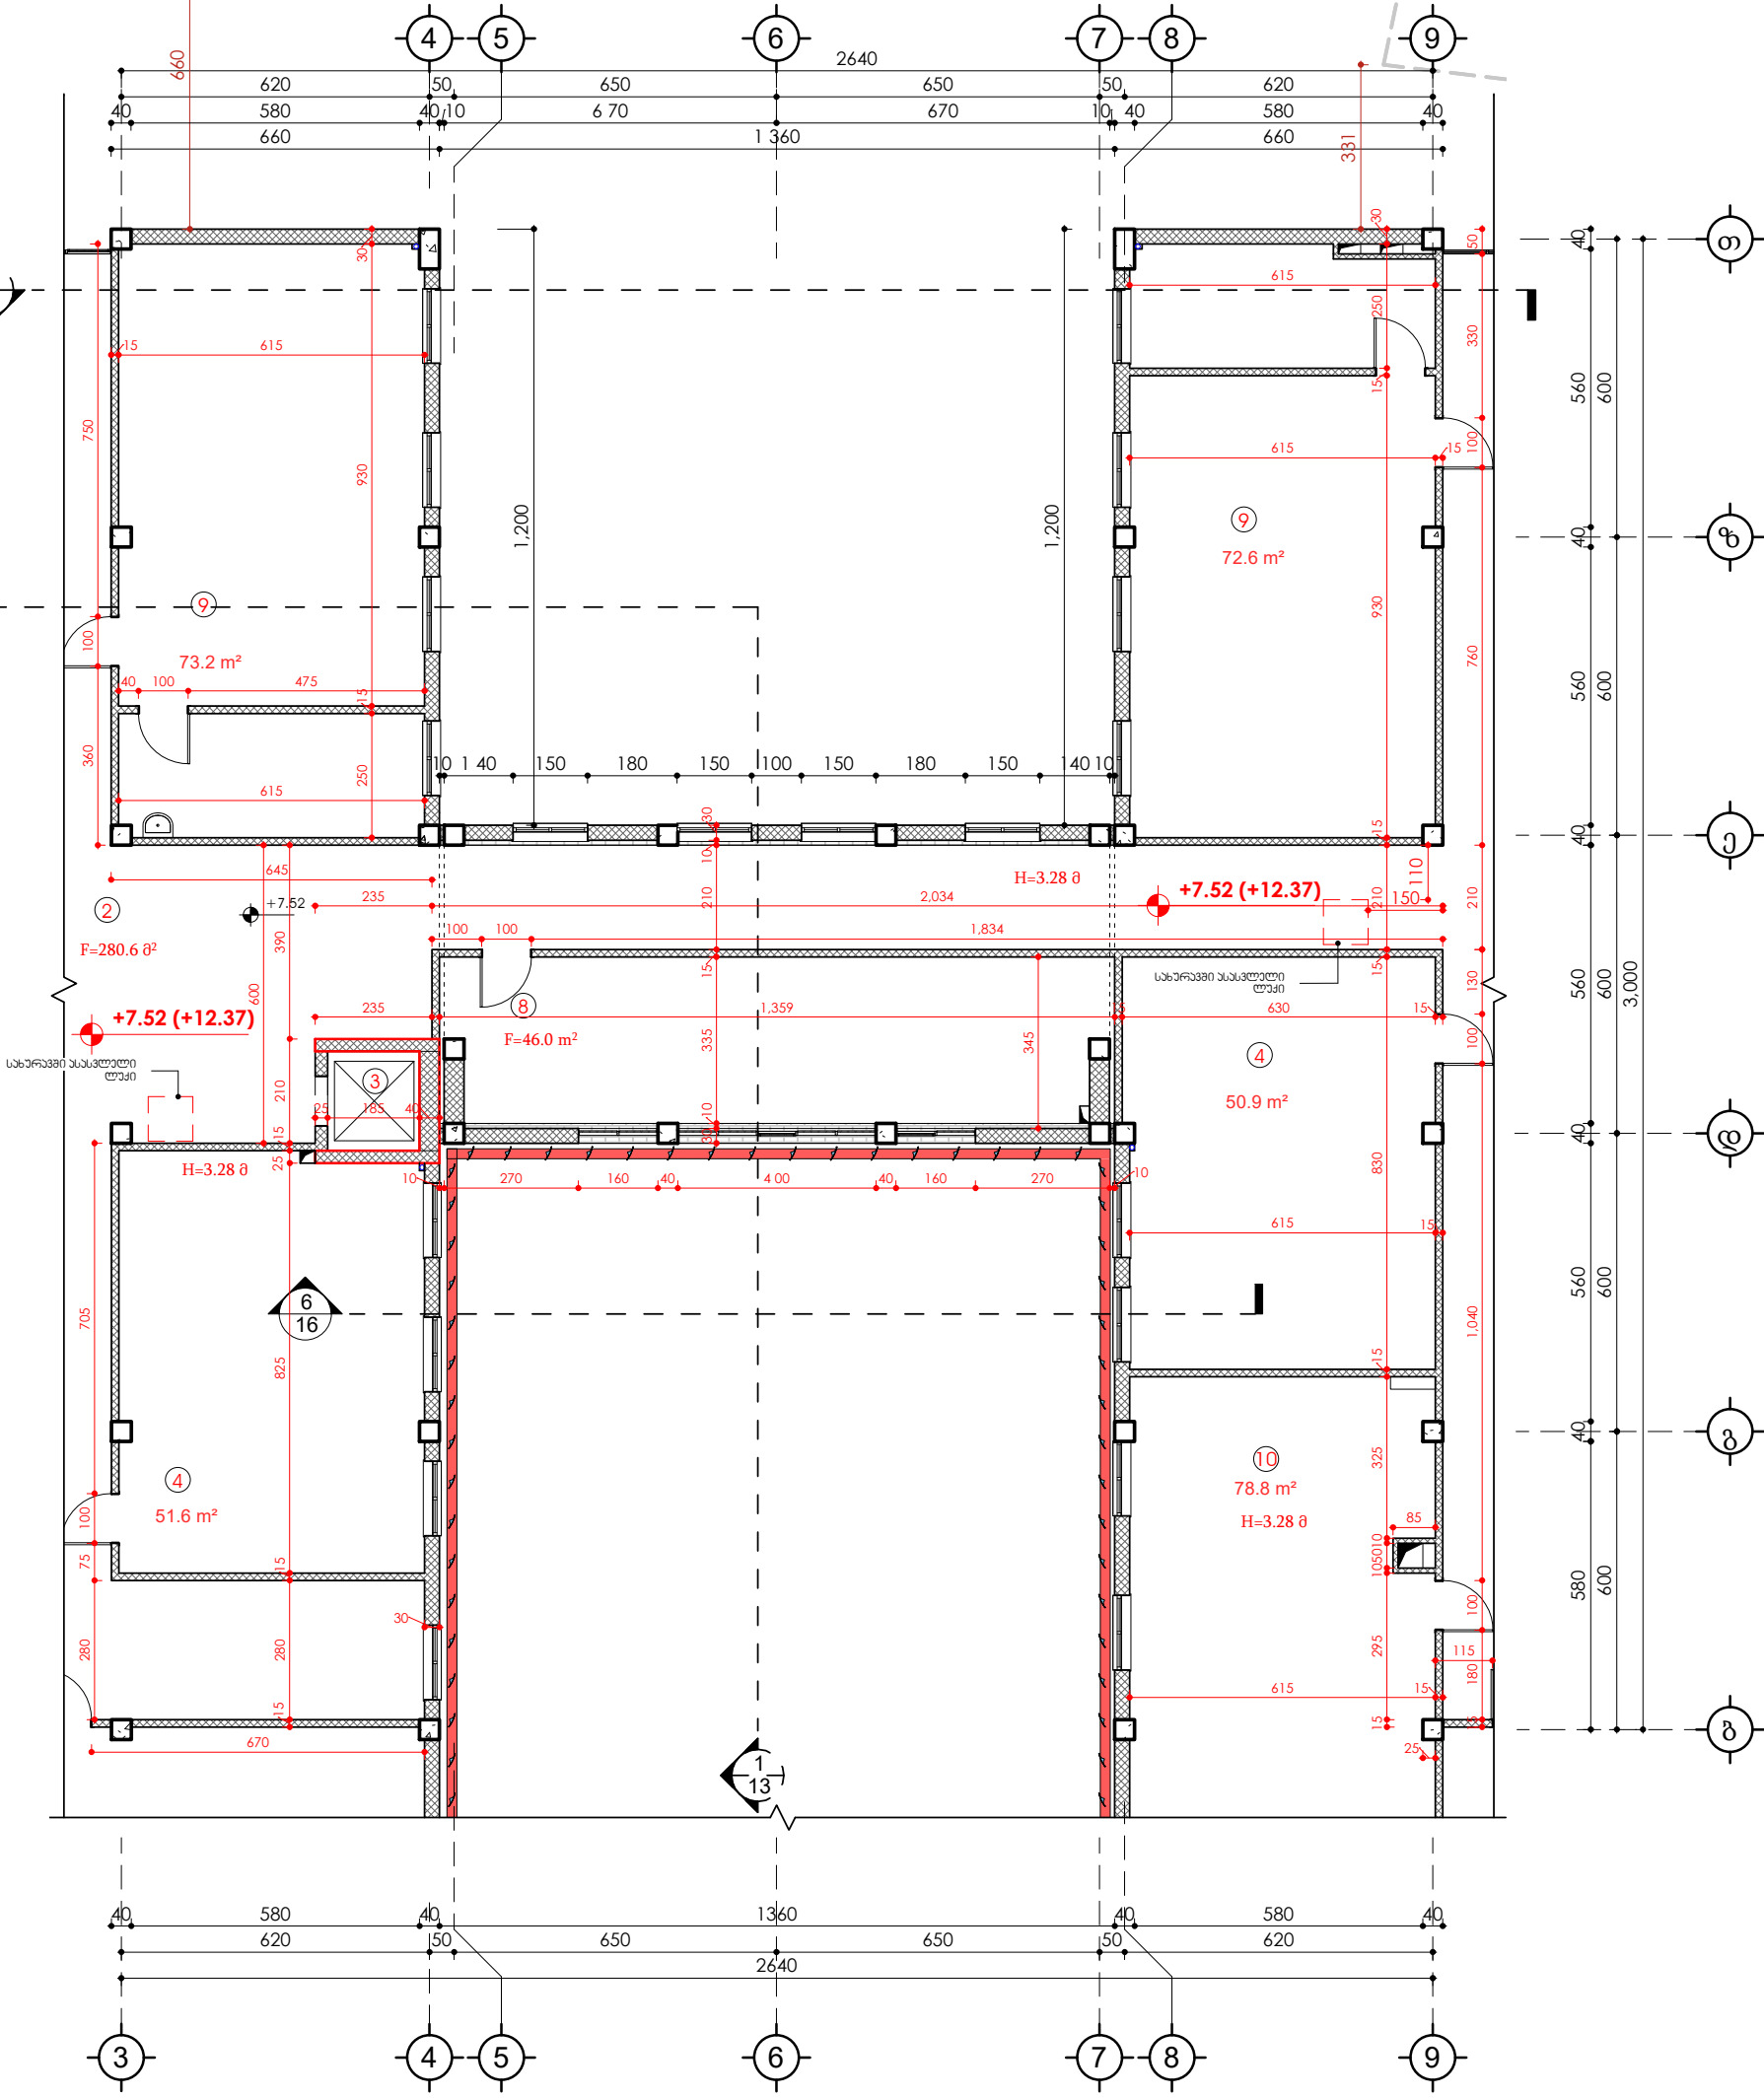



პედაგოგის
8. პედაგოგის აბრეშვი

პედაგოგის აღნიშვნები

- +0.00 (ან +0.00) არქიტექტურული ნიშნული
- ღერძის ხაზი
- საადასტრო ხაზი
- ჰორიზონტალური ხაზი
- აბრეშვი
- რეკონსტრუქციის სავალი
- ღერძის ნაბიჯი
- ღერძის ჰორიზონტალური
- სახურავის ფართობის მიხედვით

დირექტორი	ნინო კახიანი	გ. კახიანი	დამკვეთი: აჭარის ავტონომიური რეგიონის სახელმწიფო საინჟინერო	წელი: 2021
პროექტის მთავარი ინჟინერი	თამაზ ლომიძე	გ. კახიანი	საპროექტო: სს "აჭარკაშვილი"	
არქიტექტორი	გრიგოლ გარუჩაძე	გ. კახიანი	ობიექტი: ქ. ბათუმში, დემეტრე თავდადებულის ქუჩა №61-ში საჯარო სკოლის მშენებლობა	ნახაზების საერთო რაოდენობა: ---
არქიტექტორი	აკაკი ლორთქიფანიძე	გ. კახიანი	ნახაზის დასახელება: II ბლოკი, III სართულის გეგმა	ფურცელი: 24
არქიტექტორი	ფიროზ მუხომბე	გ. კახიანი		
არქიტექტორი	ლიანა ლომიძე	გ. კახიანი		
არქიტექტორი	რომან ლარკინი	გ. კახიანი		

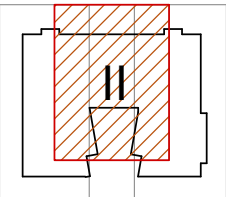

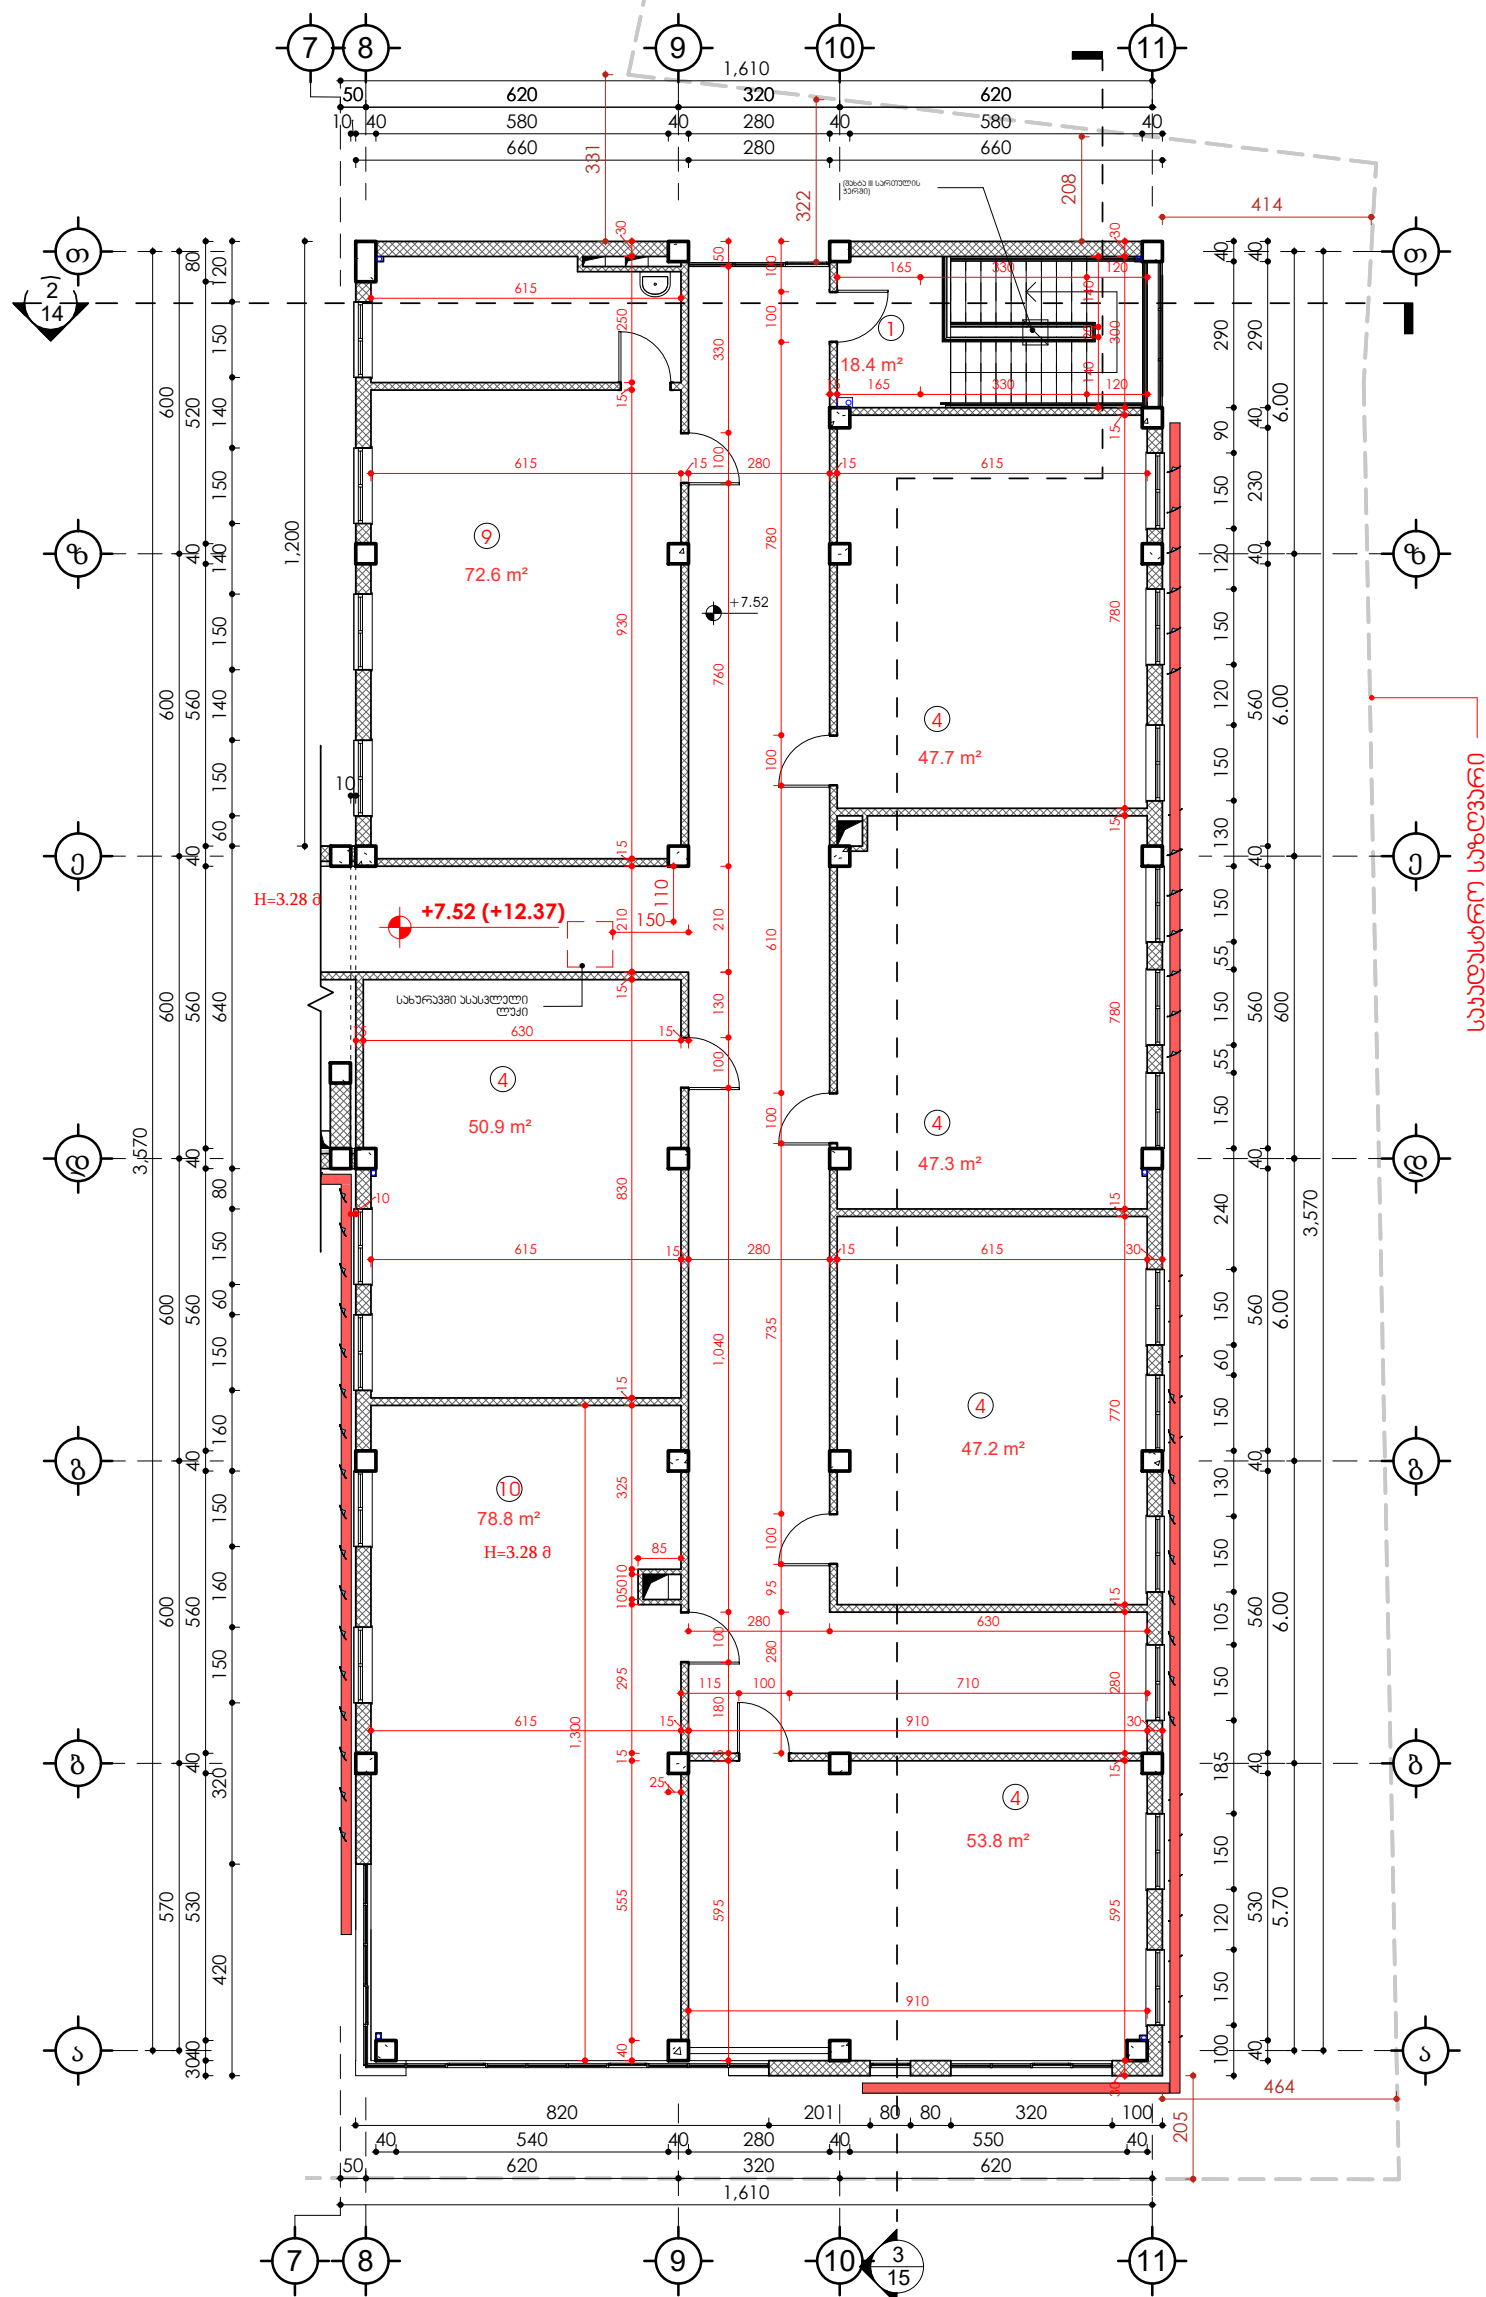

პირდაპირი ალგორითმი

-  +0.00
(+0.00)

არქიტექტურული ნიშნული

ღარძის ხაზი

საქალაქის ხაზი

ჭრილის ხაზი

ხედავს


6.3.8.2016.06.03.01

☐ დიდი ნახატი

დროშის ზედა მხარე

☐ სახელმწიფო საჯარო სკოლა

დირექტორი	ნინო კახიანი		დამკვეთი: აჭარის ა/რ განათლების, კულტურისა და სპორტის სამინისტრო	წელი: 2021
პროექტის მთავარი ინჟინერი	თამაზ ღომიძე			
არქიტექტურული პროექტის ხელმძღვანელი	გრიგოლ გარუნავა		საპროექტო: სს "აჭარაპაშენი"	
არქიტექტორი	აკაკი ღორღოშვილი		ობიექტი: ქ. ბათუმში, დემეტრე თავდადებულის ქუჩა №61-ში საჯარო სკოლის მშენებლობა	ნახაზების საერთო რაოდენობა: ---
არქიტექტორი	ფიროზ მეხეშიძე			
არქიტექტორი	ლიანა ღომიძე		ნახაზის დასახელება:	ფურცელი: 25
არქიტექტორი კომპიუტერული გრაფიკა	რომან ლარიონი		III ბლოკი, III ხართულის გეგმა	

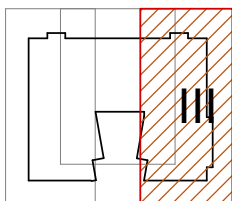


ჭრილი 1-1, ა-თ ღერძები
მ. 1:150




დირექტორი	ნინო კახიანი	ნ. კახიანი	დამკვეთი: აჭარის ა/რ განათლების, კულტურისა და სპორტის სამინისტრო	წელი: 2021
პროექტის მთავარი ინჟინერი	თამაზ ლომიძე	თ. ლომიძე	საპროექტო: სს "აჭარკაშენი"	
არქიტექტურული პროექტის ხელმძღვანელი	გრიგოლ გარუჩაია	გ. გარუჩაია	ობიექტი: ქ. ბათუმში, დემეტრე თავდადებულის ქუჩა №61-ში საჯარო სკოლის მშენებლობა	ნახაზების საერთო რაოდენობა: ---
არქიტექტორი	აკაკი ლორთქიფანიძე	აკაკი ლორთქიფანიძე		
არქიტექტორი	ფიროზ მესხიშვილი	ფ. მესხიშვილი		
არქიტექტორი	ლიანა ლომიძე	ლიანა ლომიძე	ნახაზის დასახელება:	ფურცელი: 26
არქიტექტორი კომპიუტერული გრაფიკა	რომან ლარკინი	რომან ლარკინი	ჭრილი 1-1, ა-თ ღერძები	

ჭრილი 2-2, 11-1 ღერძები

მ. 1:150

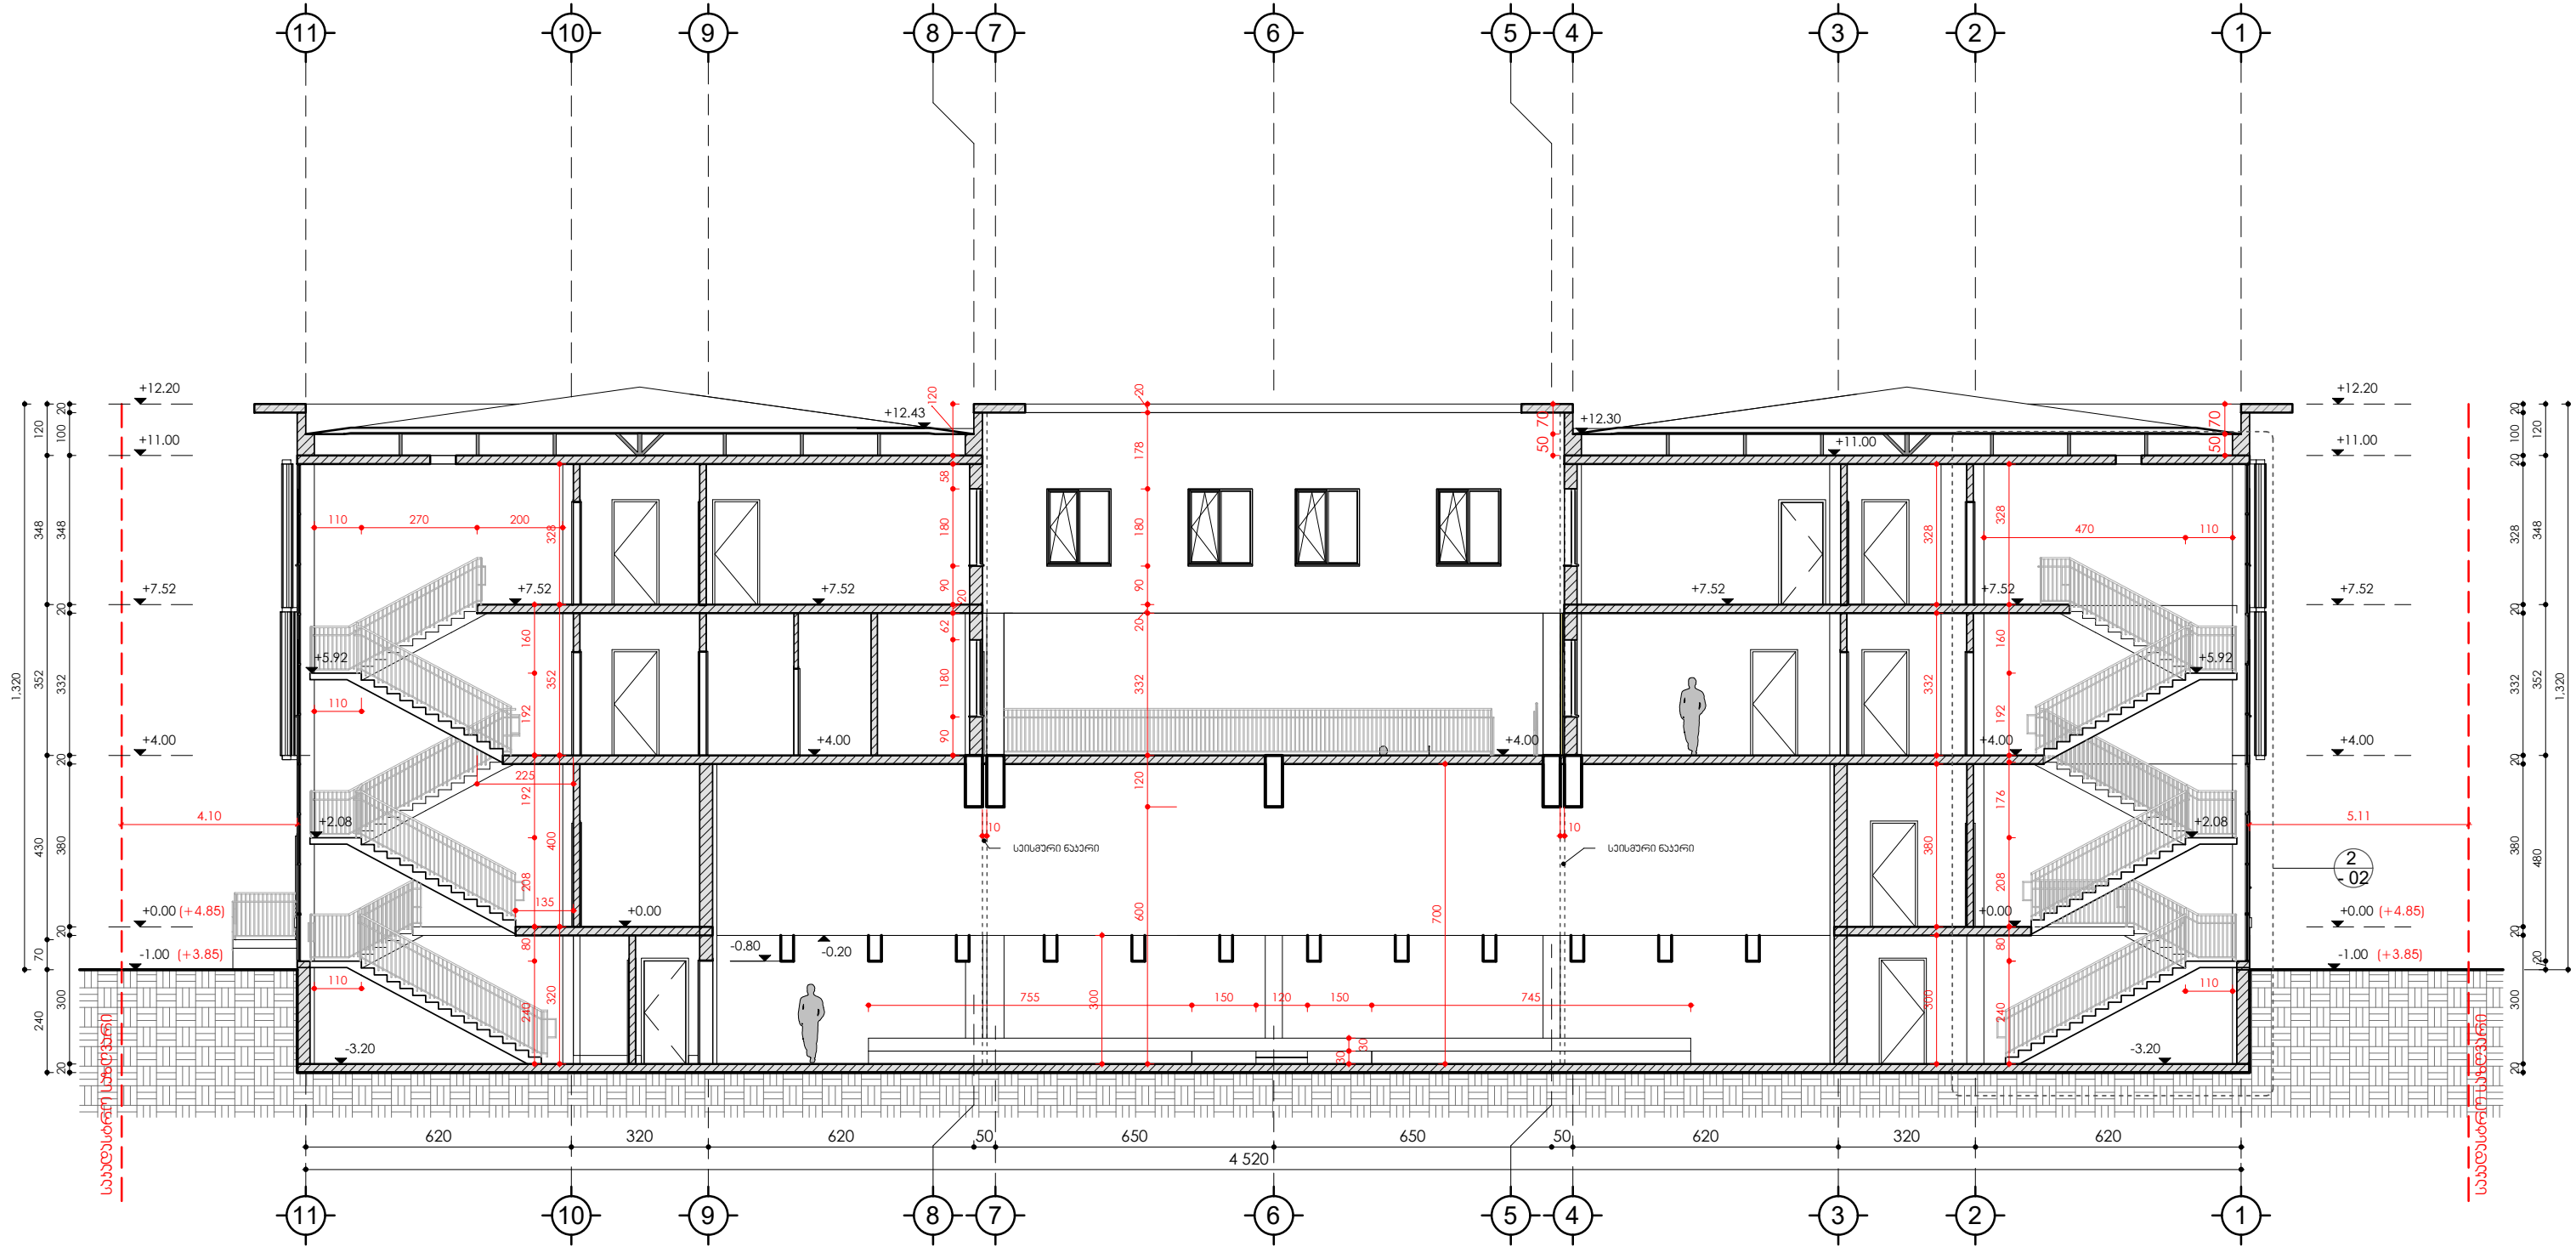


დირექტორი	ნინო კახიანი	ნ. კახიანი	დამკვეთი: აჭარის ა/რ განათლების, კულტურისა და სპორტის სამინისტრო	წელი: 2021
პროექტის მთავარი ინჟინერი	თამაზ ლომიძე	თ. ლომიძე	საპროექტო: სს "აჭარკაშენი"	
არქიტექტურული პროექტის ხელმძღვანელი	გრიგოლ გარუშავა	გ. გარუშავა	ობიექტი: ქ. ბათუმში, დემეტრე თავდადებულის ქუჩა №61-ში საჯარო სკოლის მშენებლობა	ნახაზების საერთო რაოდენობა: ---
არქიტექტორი	აკაკი ლორთქიფანიძე	აკ. ლორთქიფანიძე		
არქიტექტორი	ფიროზ მესხიძე	ფ. მესხიძე		
არქიტექტორი	ლიანა ლომიძე	ლ. ლომიძე	ნახაზის დასახელება:	ფურცელი: 27
არქიტექტორი კომპიუტერული გრაფიკა	რომან ლარკინი	რ. ლარკინი	ჭრილი 2-2, 11-1 ღერძები	

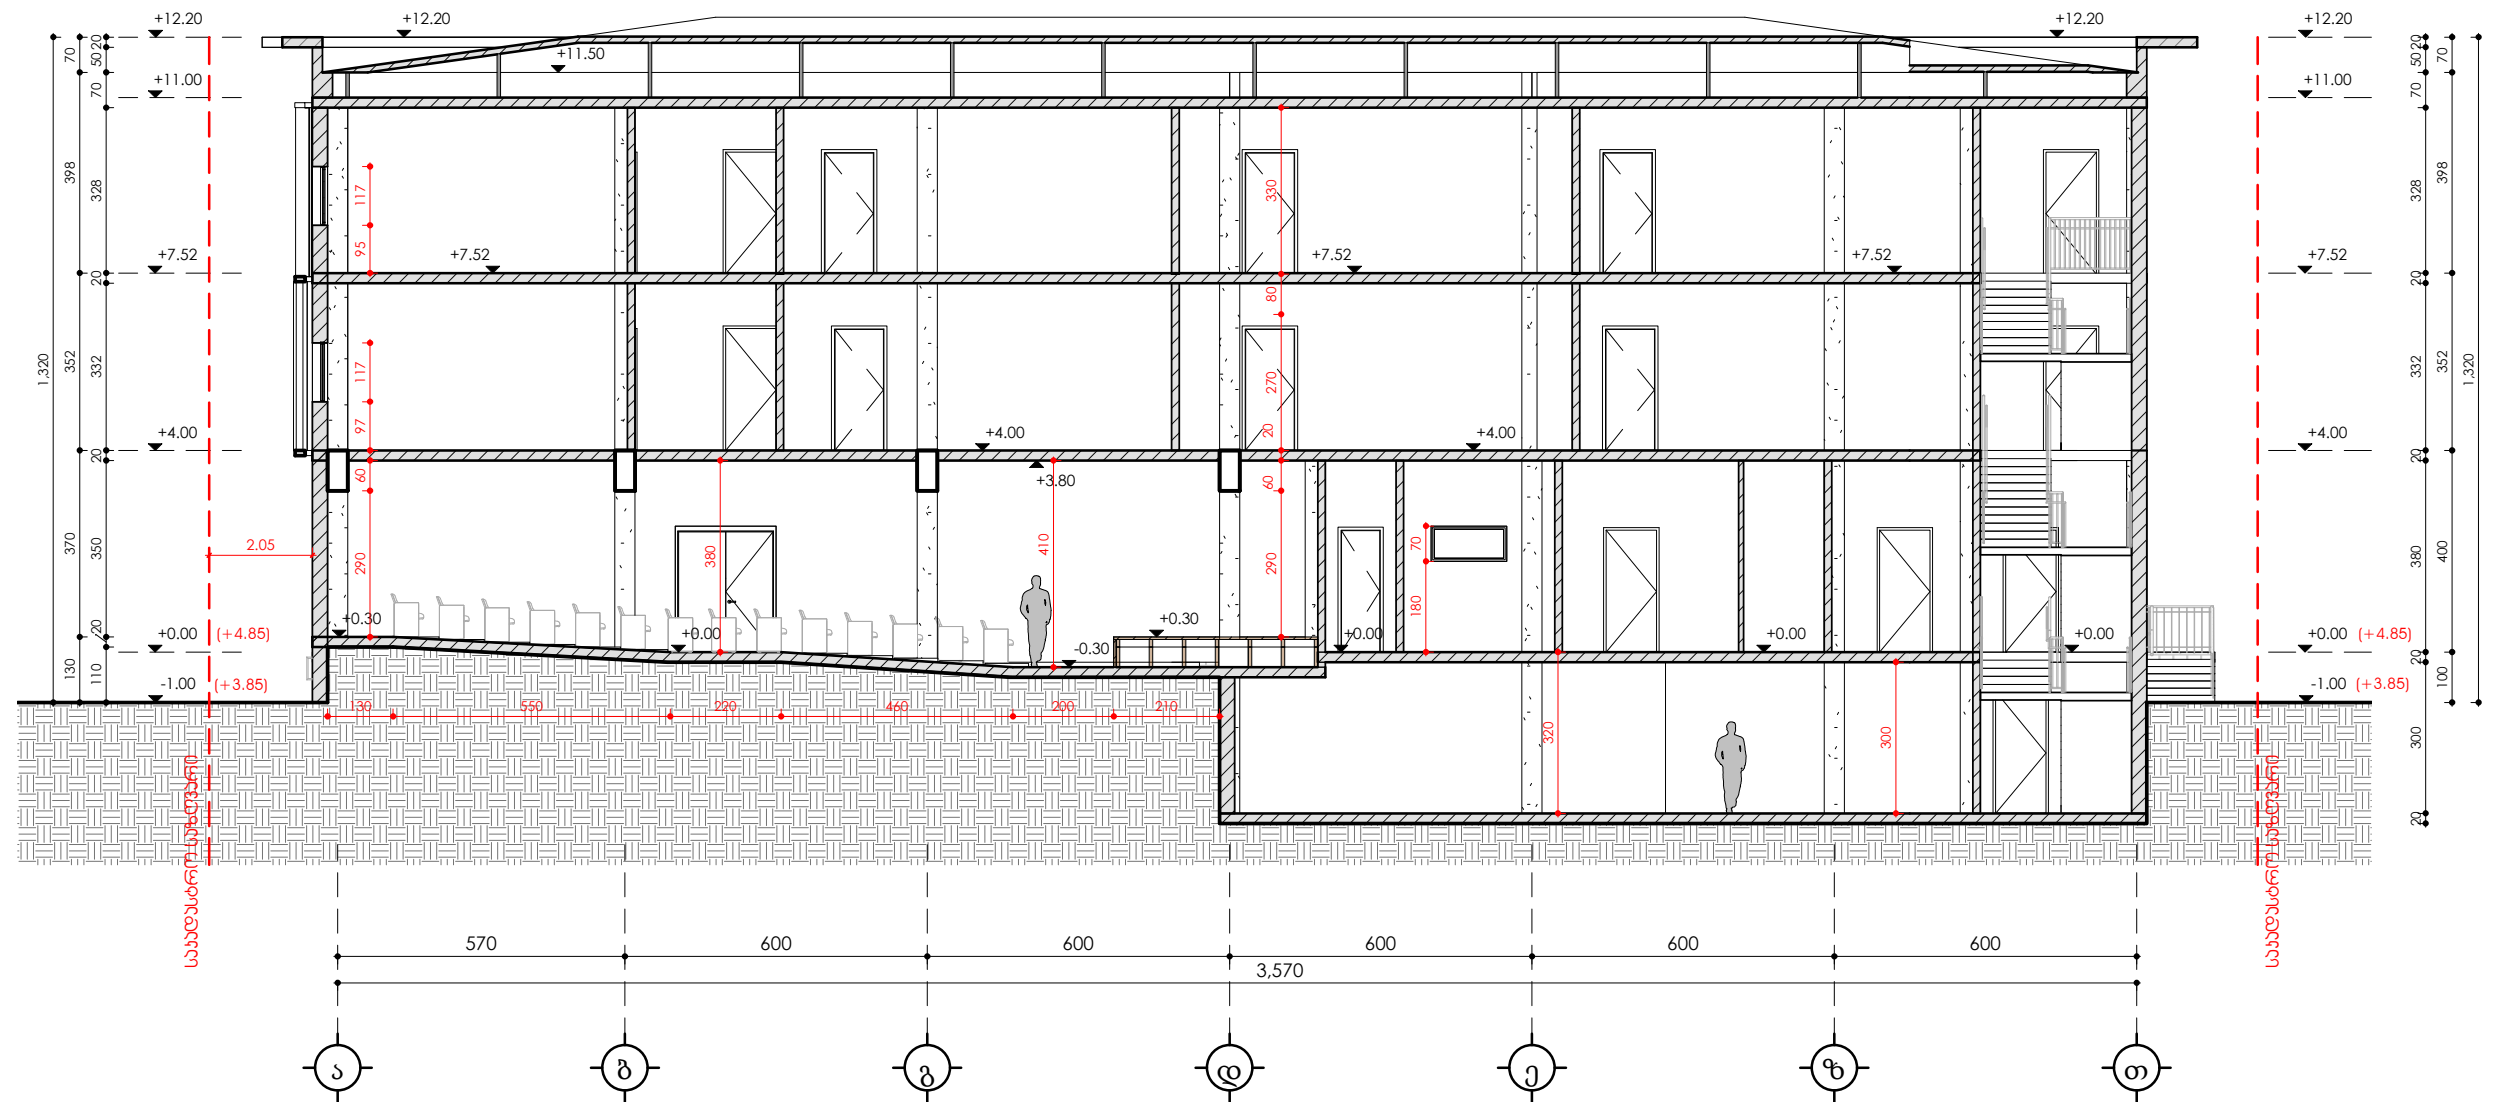

დირექტორი	ნინო კახიანი		დამკვეთი: აჭარის ა/რ განათლების, კულტურისა და სპორტის სამინისტრო	წელი: 2021
პროექტის მთავარი ინჟინერი	თამაზ ღომიძე		საპროექტო: სს "აჭარკაშენი"	
არქიტექტურული პროექტის ხელმძღვანელი	გრიგოლ გარუნავა		ობიექტი: ქ. ბათუმში, დემეტრე თავდადებულის ქუჩა №61-ში საჯარო სკოლის მშენებლობა	ნახაზების საერთო რაოდენობა: ---
არქიტექტორი	აკაკი ლორთქიფიძე			
არქიტექტორი	ფიროზ მეხეშიძე			
არქიტექტორი	ლიანა ღომიძე		ნახაზის დასახელება:	ფურცელი: 28
არქიტექტორი კომპიუტერული გრაფიკა	რომან ღარიბი		ჭრილი 3-3, ა-თ ღერძებში	


a. 1:150

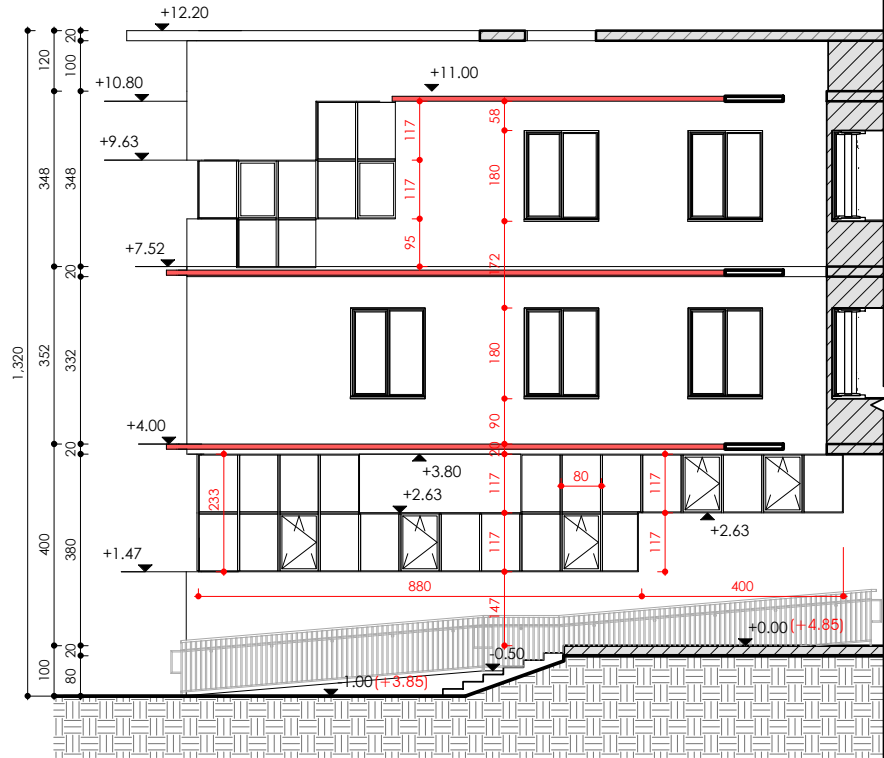

a. 1:150




a. 1:150

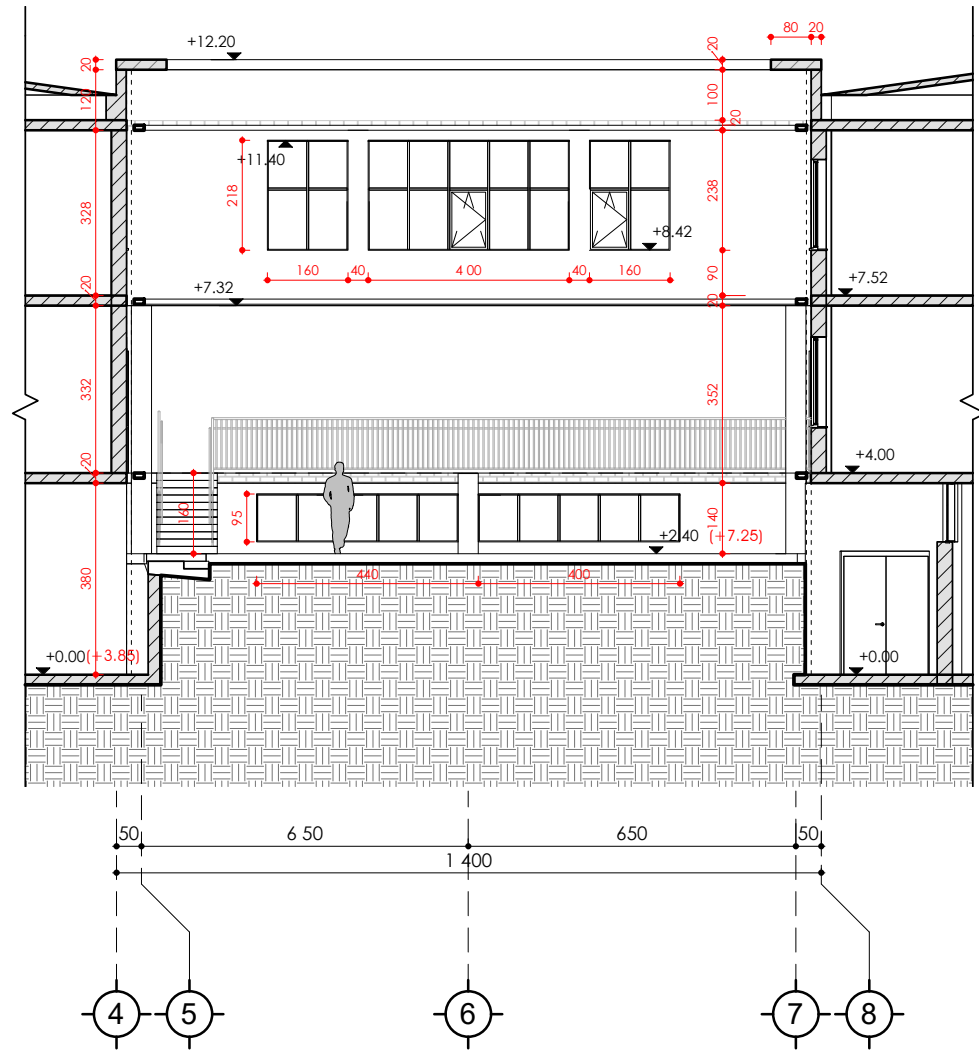

დირექტორი	ნინო კახიანი		დამკვეთი: აჭარის არ განათლების, კულტურისა და სპორტის სამინისტრო	წელი: 2021
პროექტის შთავარი ინჟინერი	თამაზ ღომიძე			
არქიტექტურული პროექტის ხელმძღვანელი	გრიგოლ გარუნავა		საპროექტო: სს "აჭარკამშენი"	
არქიტექტორი	აკაკი ლორთქიფიძე		ობიექტი: ქ. ბათუმში, დემეტრე თავდადებულის ქუჩა №61-ში საჯარო სკოლის მშენებლობა	ნახაზების საერთო რაოდენობა: ---
არქიტექტორი	ფიროზ მხევიშვილი			
არქიტექტორი	ფიროზ მხევიშვილი		ნახაზის დასახელება:	ფურცელი: 29
არქიტექტორი	ლიანა ღომიძე		ჭრილი 4-4, ჭრილი 5-5 და ჭრილი 6-6	
არქიტექტორი	რომან ღარიბაიძე			

ფასადი 1-11 ღერძებს შორის



მ. 1:150

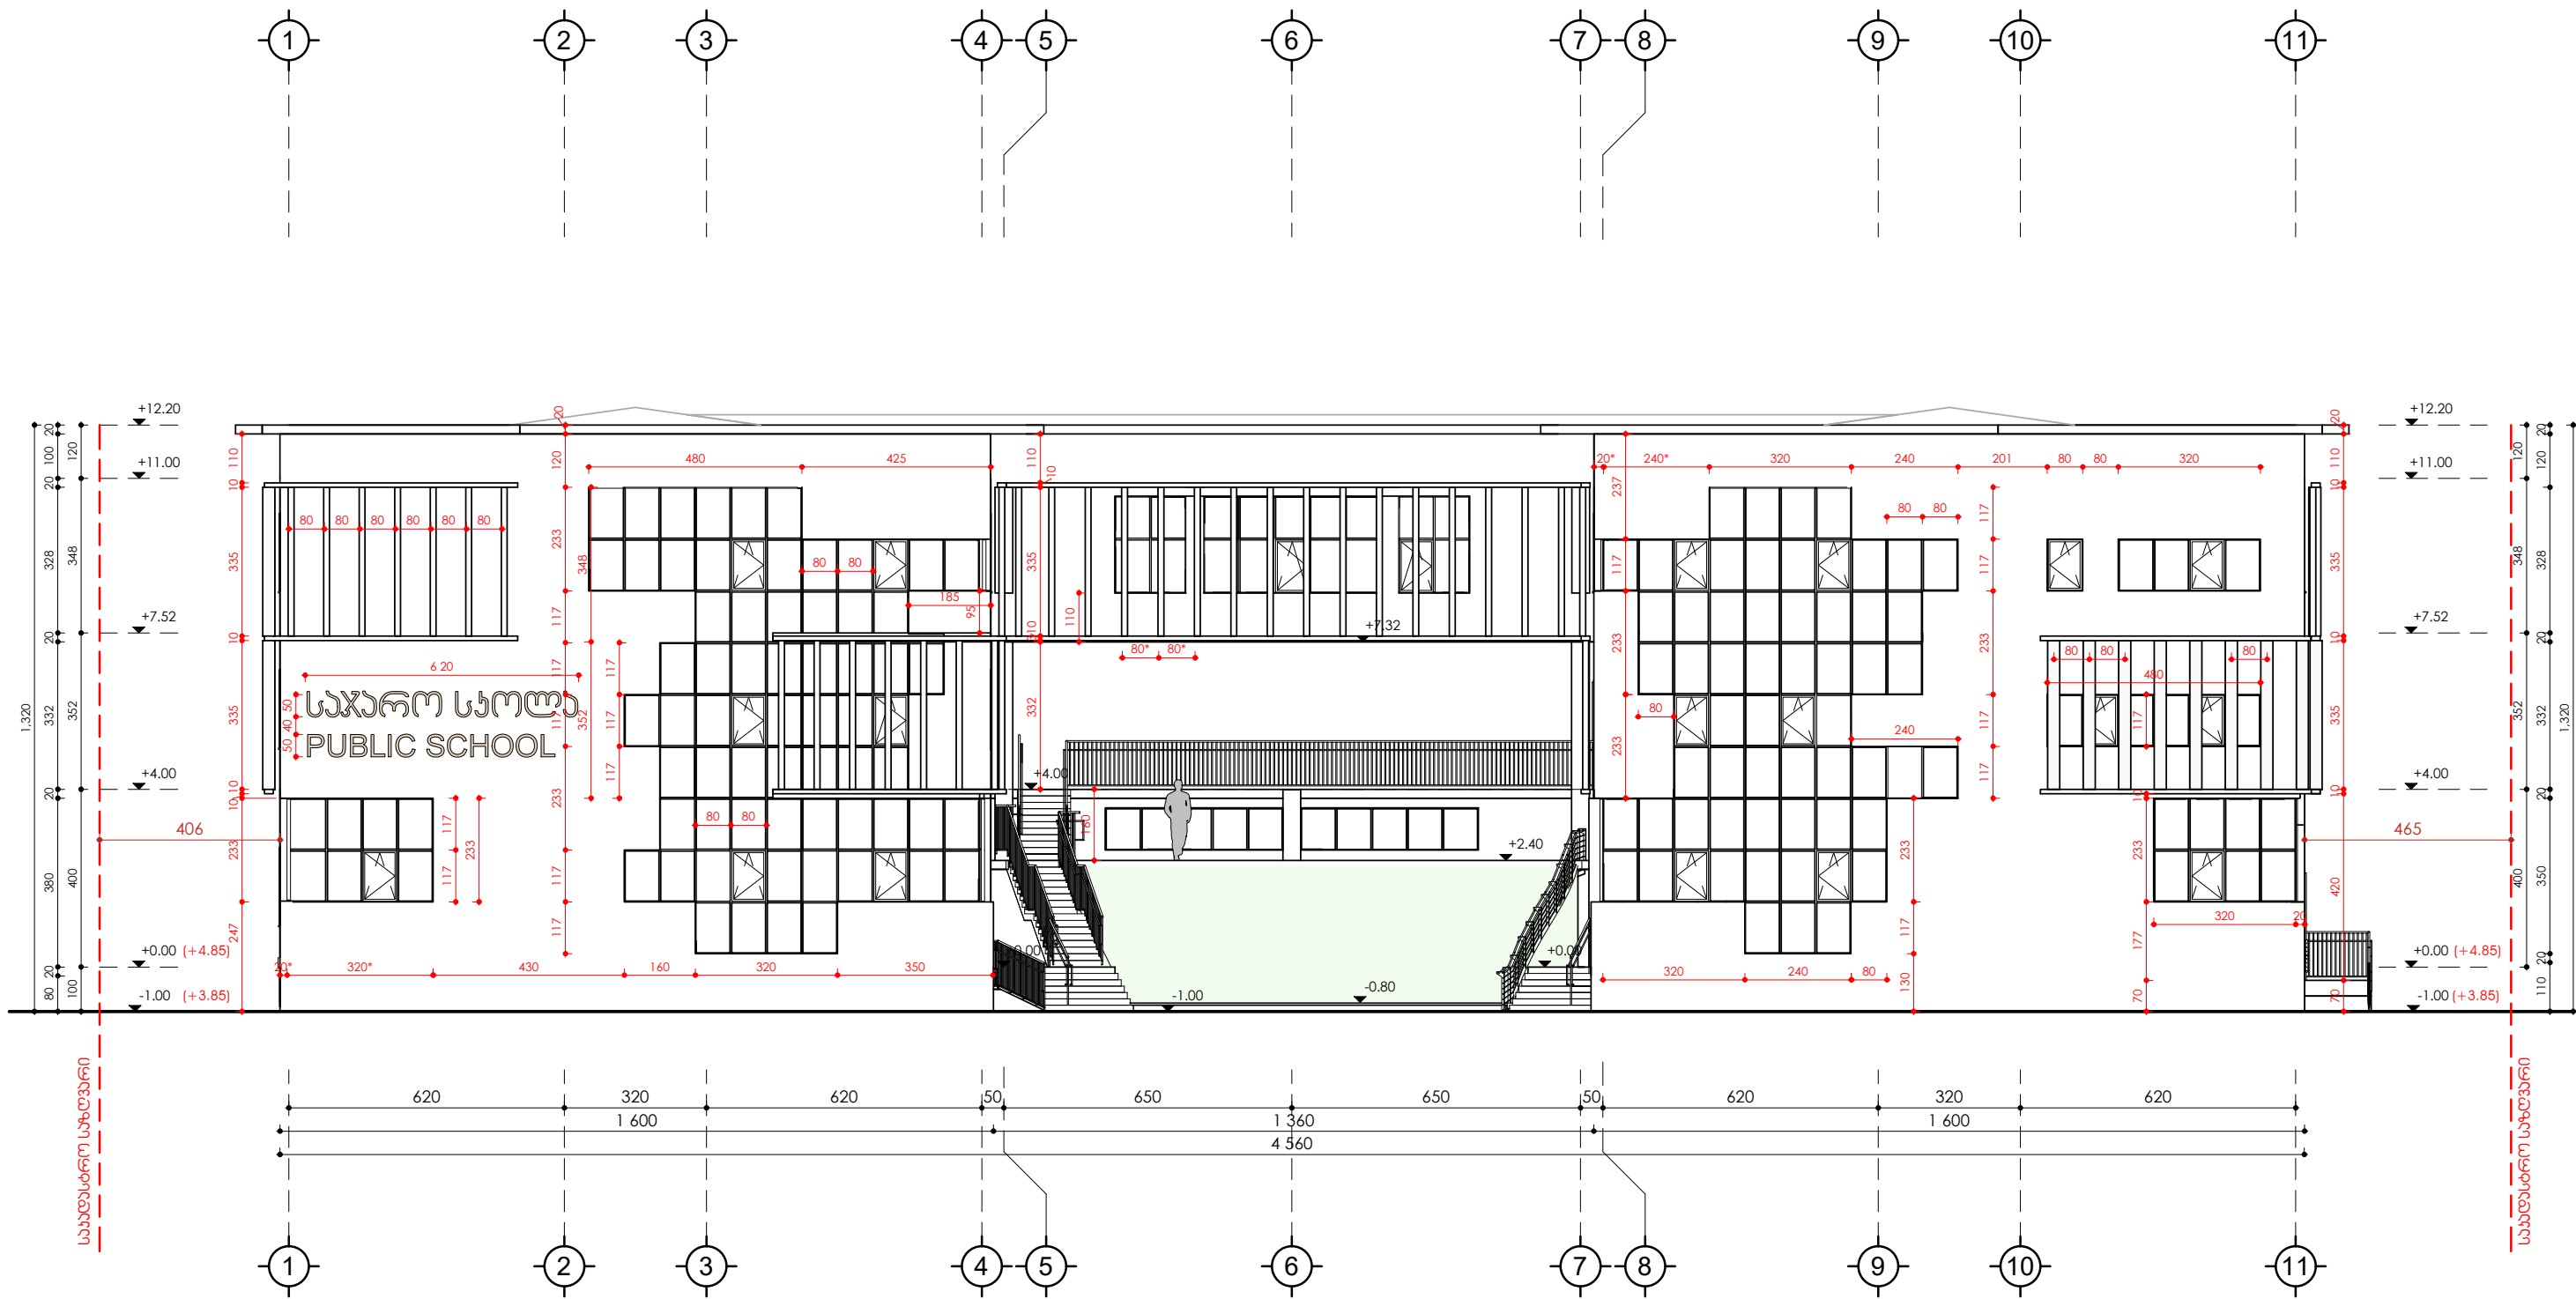

პროექტი

დირექტორი	ნინო კახიანი	ნ. კახიანი	დამკვეთი: აჭარის ა/რ განათლების, კულტურისა და სპორტის სამინისტრო	წელი: 2021
პროექტის მთავარი ინჟინერი	თამაზ ლომიძე	თ. ლომიძე	საპროექტო: სს "აჭარკაშენი"	
არქიტექტურული პროექტის ხელმძღვანელი	გრიგოლ გარუჩაძე	გ. გარუჩაძე	ობიექტი: ქ. ბათუმში, დემეტრე თავდადებულის ქუჩა №61-ში საჯარო სკოლის მშენებლობა	ნახაზების საერთო რაოდენობა: ---
არქიტექტორი	აკაკი ლორთქიფანიძე	აკაკი ლორთქიფანიძე	ნახაზის დასახელება: ფასადი 1-11 ღერძებს შორის	ფურცელი: 30
არქიტექტორი	ფიროზ მესხიძე	ფ. მესხიძე		
არქიტექტორი	ლიანა ლომიძე	ლიანა ლომიძე		
არქიტექტორი	რომან ლარკინი	რომან ლარკინი		

ფასადი 11-1 ღერძებს შორის
მ. 1:150

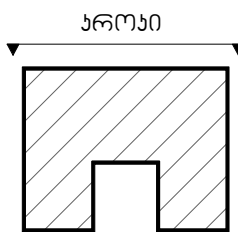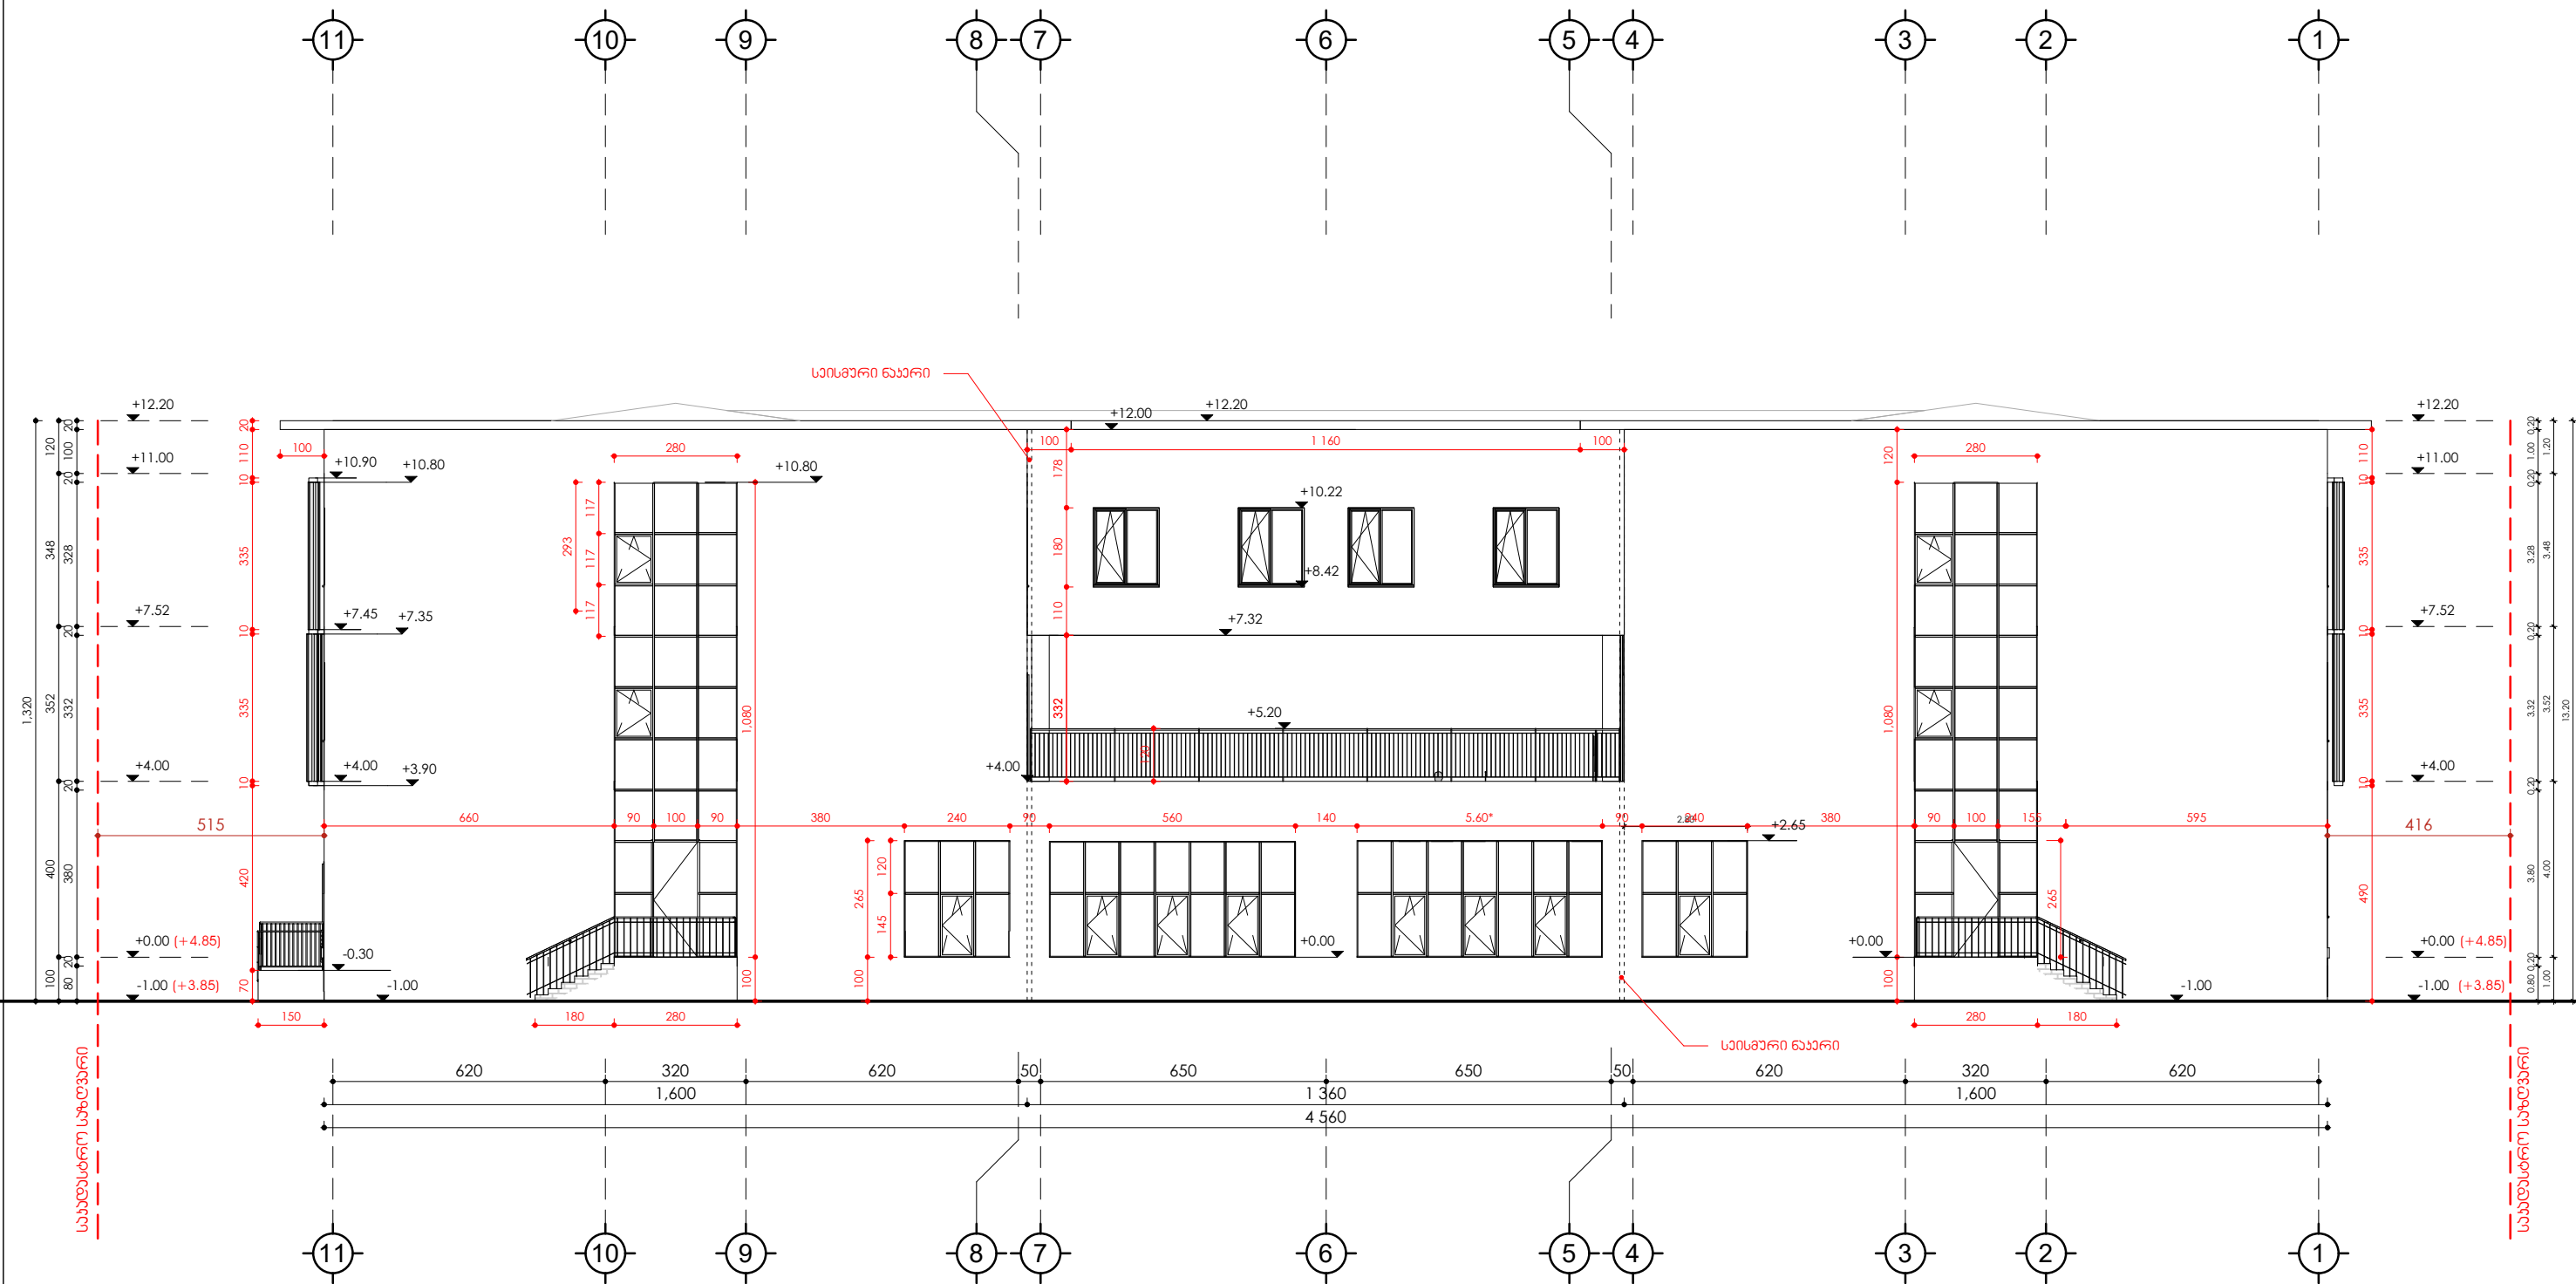



დირექტორი	ნინო კახიანი	ნ. კახიანი	დამკვეთი: აჭარის ა/რ განათლების, კულტურისა და სპორტის სამინისტრო	წელი: 2021
პროექტის მთავარი ინჟინერი	თამაზ ლომიძე	თ. ლომიძე	საპროექტო: სს "აჭარკაშენი"	
არქიტექტურული პროექტის ხელმძღვანელი	გრიგოლ გარუჩაძე	გ. გარუჩაძე	ობიექტი: ქ. ბათუმში, დემეტრე თავდადებულის ქუჩა №61-ში საჯარო სკოლის მშენებლობა	ნახაზების საერთო რაოდენობა: ---
არქიტექტორი	აკაკი ლორთქიფანიძე	აკაკი ლორთქიფანიძე	ნახაზის დასახელება: ფასადი 11-1 ღერძებს შორის	ფურცელი: 31
არქიტექტორი	ფიროზ მესხიძე	ფ. მესხიძე		
არქიტექტორი	ლიანა ლომიძე	ლიანა ლომიძე		
არქიტექტორი	რომან ლარკინი	რომან ლარკინი		

ფასადი ა-თ ღერძის შორის
მ. 1:150




დირექტორი	ნინო კახიანი	ნ. კახიანი	დამკვეთი: აჭარის ა/რ განათლების, კულტურისა და სპორტის სამინისტრო	წელი: 2021
პროექტის მთავარი ინჟინერი	თამაზ ლომიძე	თ. ლომიძე	საპროექტო: სს "აჭარკაშენი"	
არქიტექტორული პროექტის ხელმძღვანელი	გრიგოლ გარუჩავა	გ. გარუჩავა	ობიექტი: ქ. ბათუმში, დემეტრე თავდადებულის ქუჩა №61-ში საჯარო სკოლის მშენებლობა	ნახაზების საერთო რაოდენობა: ---
არქიტექტორი	აკაკი ლორთქიფანიძე	აკაკი ლორთქიფანიძე		
არქიტექტორი	ფიროზ მესხიძე	ფ. მესხიძე		
არქიტექტორი	ლიანა ლომიძე	ლ. ლომიძე	ნახაზის დასახელება:	ფურცელი: 32
არქიტექტორი კომპიუტერული გრაფიკა	რომან ლარკინი	რ. ლარკინი	ფასადი ა-თ ღერძის შორის	

ფასადი თ-ა ღერძებს შორის
მ. 1:150

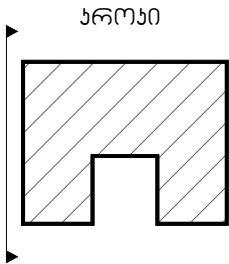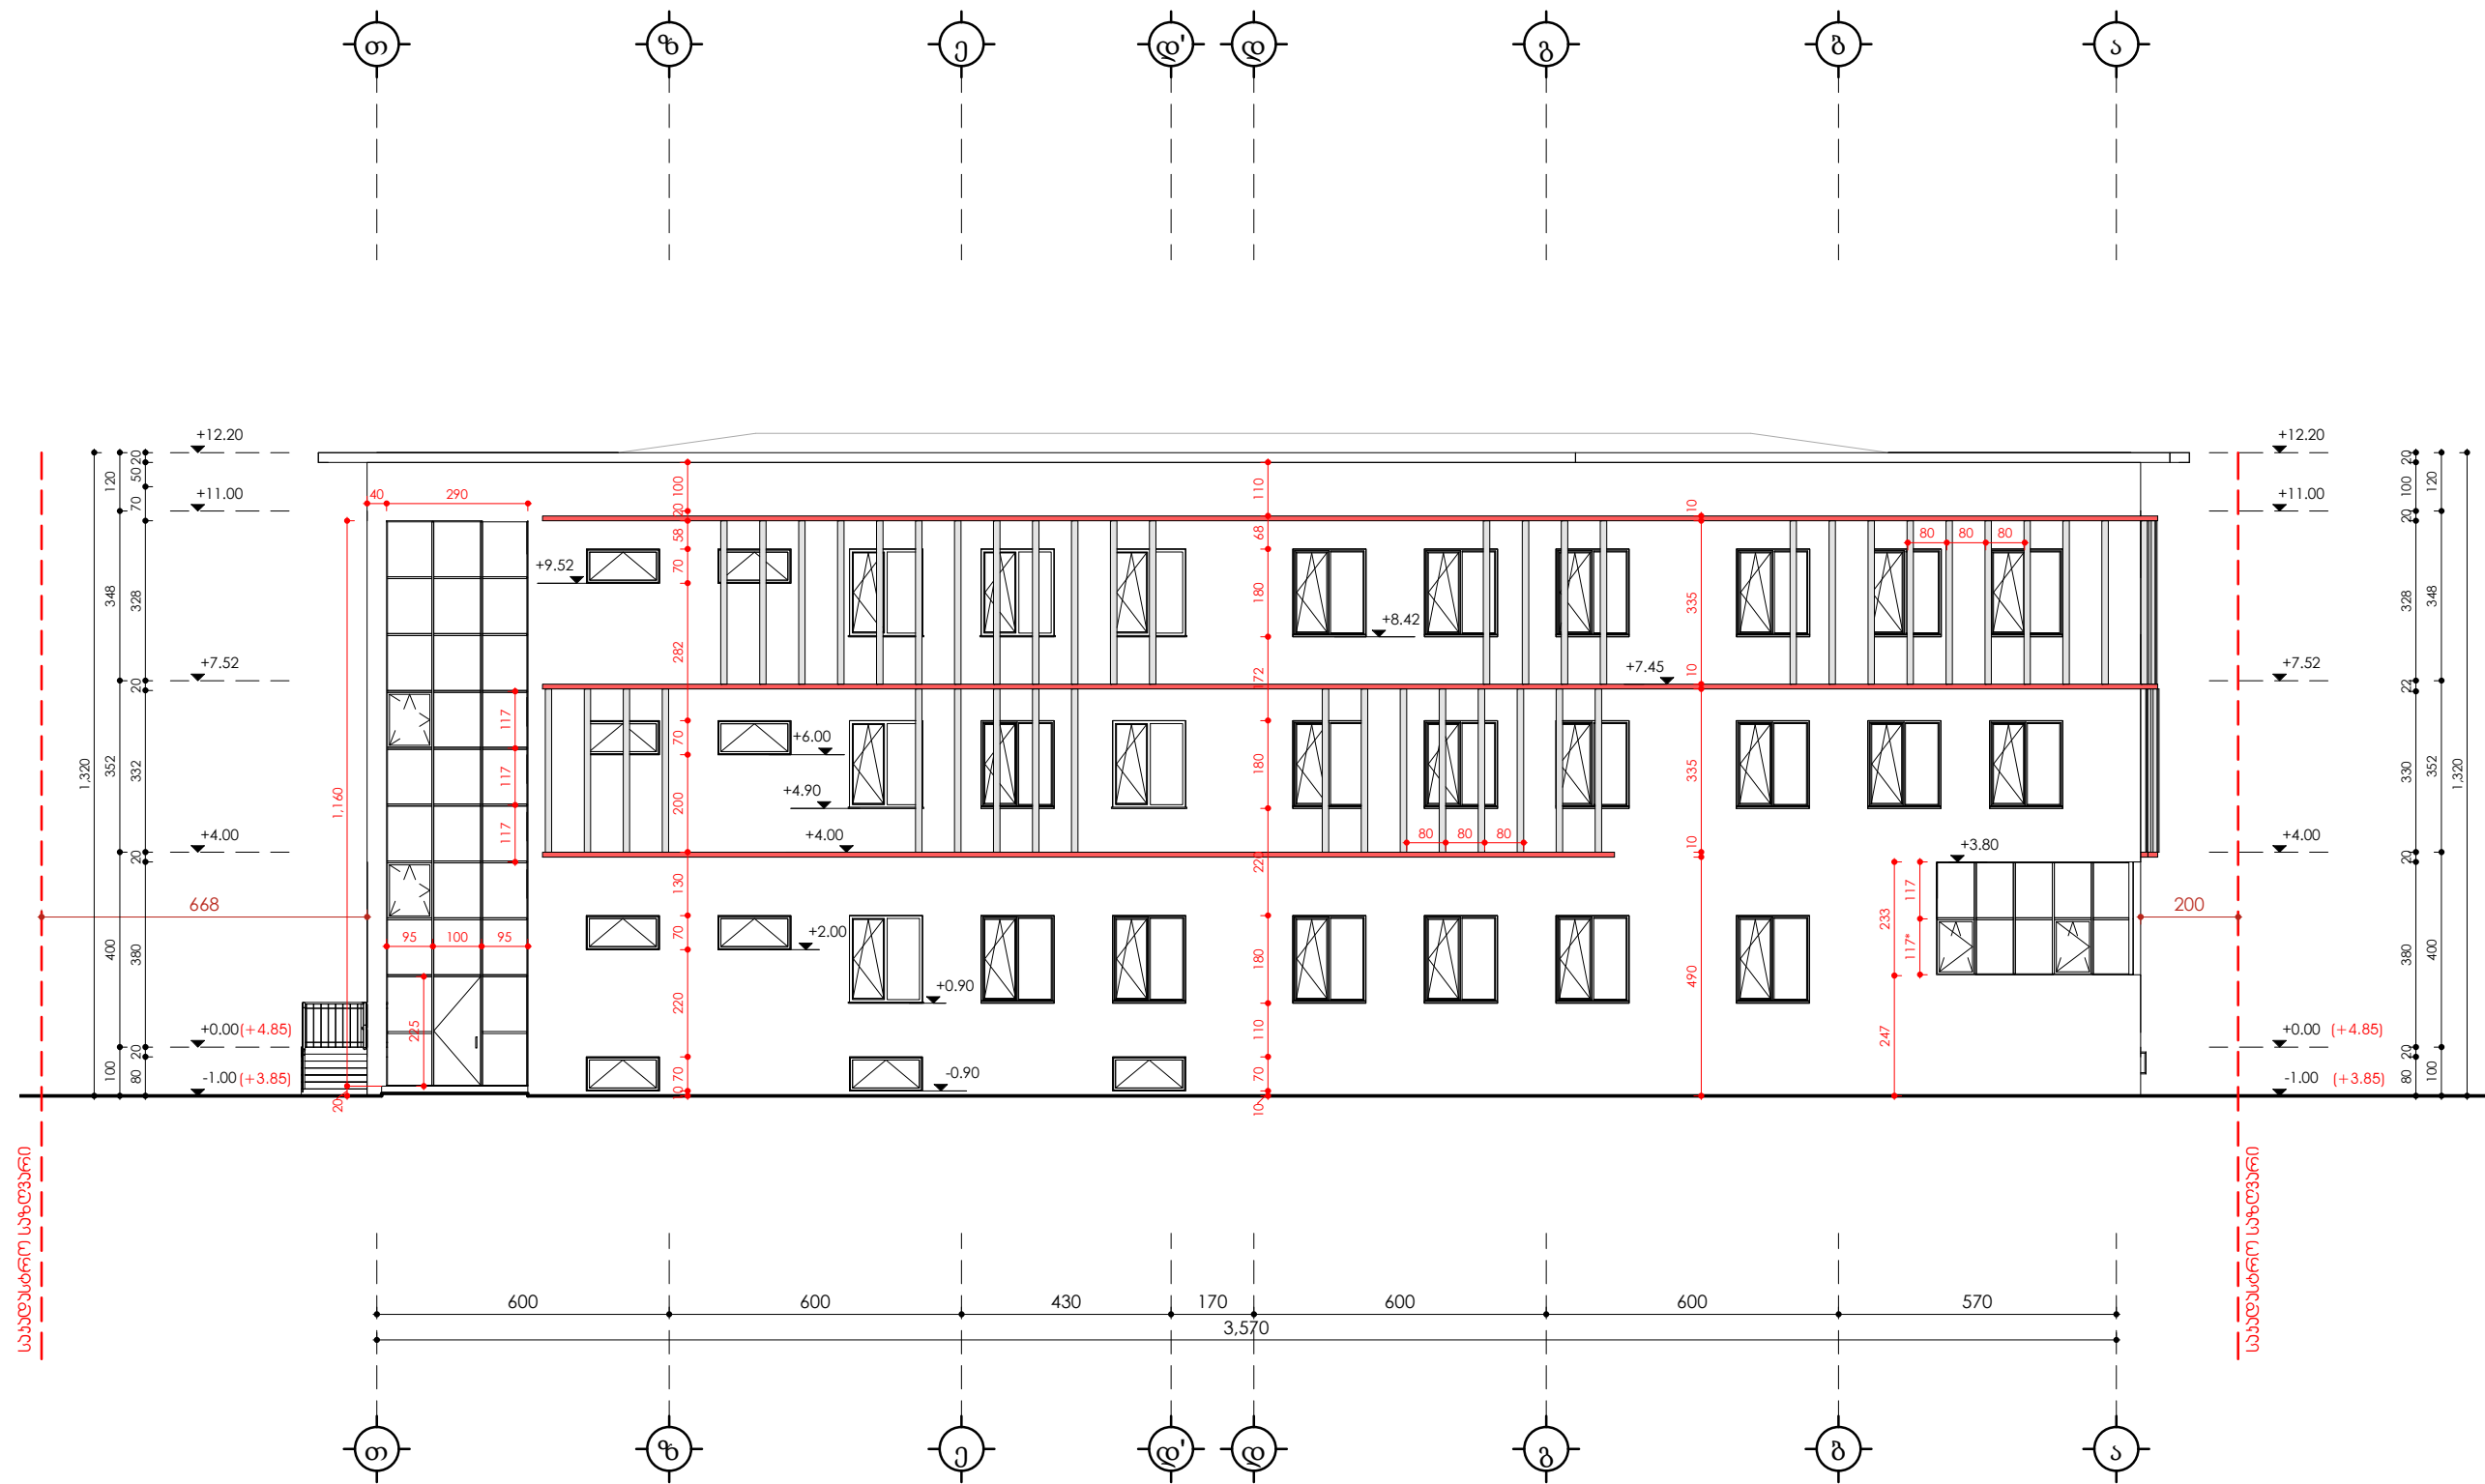

დირექტორი	ნინო კახიანი	ნ. კახიანი	დამკვეთი: აჭარის ა/რ განათლების, კულტურისა და სპორტის სამინისტრო	წელი: 2021
პროექტის მთავარი ინჟინერი	თამაზ ღომიძე	თ. ღომიძე	საპროექტო: სს "აჭარკამშენი"	
არქიტექტურული პროექტის ხელმძღვანელი	გრიგოლ გარუჩაია	გ. გარუჩაია	ობიექტი: ქ. ბათუმში, დემეტრე თავდადებულის ქუჩა №61-ში საჯარო სკოლის მშენებლობა	ნახაზების საერთო რაოდენობა: ---
არქიტექტორი	აკაკი ლორთქიფანიძე	ა. ლორთქიფანიძე	ნახაზის დასახელება: ფასადი თ-ა ღერძებს შორის	ფურცელი: 33
არქიტექტორი	ფიროზ მესხიძე	ფ. მესხიძე		
არქიტექტორი	ლიანა ღომიძე	ლ. ღომიძე		
არქიტექტორი კომპიუტერული გრაფიკა	რომან ლარკინი	რ. ლარკინი		

ფასადი ა-თ ღერძებს შორის
შიგა ეზოს მხრიდან
მ. 1:150

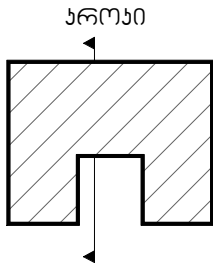

დირექტორი	ნინო კახიანი	ნ. კახიანი	დამკვეთი: აჭარის ა/რ განათლების, კულტურისა და სპორტის სამინისტრო	წელი: 2021
პროექტის მთავარი ინჟინერი	თამაზ ლომიძე	თ. ლომიძე	საპროექტო: სს "აჭარკაშენი"	
არქიტექტურული პროექტის ხელმძღვანელი	გრიგოლ გარუჩავა	გ. გარუჩავა	ობიექტი: ქ. ბათუმში, დემეტრე თავდადებულის ქუჩა №61-ში საჯარო სკოლის მშენებლობა	ნახაზების საერთო რაოდენობა: ---
არქიტექტორი	აკაკი ლორთქიფანიძე	აკ. ლორთქიფანიძე	ნახაზის დასახელება: ფასადი ა-თ ღერძებს შორის შიგა ეზოს მხრიდან	ფურცელი: 34
არქიტექტორი	ფიროზ მესხიძე	ფ. მესხიძე		
არქიტექტორი	ლიანა ლომიძე	ლ. ლომიძე		
არქიტექტორი კომპიუტერული გრაფიკა	რომან ლარკინი	რ. ლარკინი		



ფასადი თ-ა ღერძებს შორის
შიგა ეზოს მხრიდან

მ. 1:150



დირექტორი	ნინო კახიანი	ნ. კახიანი	დამკვეთი: აჭარის ა/რ განათლების, კულტურისა და სპორტის სამინისტრო	წელი: 2021
პროექტის მთავარი ინჟინერი	თამაზ ლომიძე	თ. ლომიძე	საპროექტო: სს "აჭარკაშენი"	
არქიტექტურული პროექტის ხელმძღვანელი	გრიგოლ გარუშაგა	გ. გარუშაგა	ობიექტი: ქ. ბათუმში, დემეტრე თავდადებულის ქუჩა №61-ში საჯარო სკოლის მშენებლობა	ნახაზების საერთო რაოდენობა: ---
არქიტექტორი	აკაკი ლორთქიფანიძე	აკაკი ლორთქიფანიძე		
არქიტექტორი	ფიროზ მესხიძე	ფ. მესხიძე		
არქიტექტორი	ლიანა ლომიძე	ლიანა ლომიძე	ნახაზის დასახელება:	
არქიტექტორი	რომან ლარკინი	რომან ლარკინი	ფასადი "თ-ა" ღერძებს შორის შიგა ეზოს მხრიდან	ფურცელი: 35



ფასადი 1-11 ღერძებს შორის, მოჭირათების სქემა
მ. 1:150

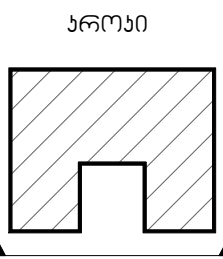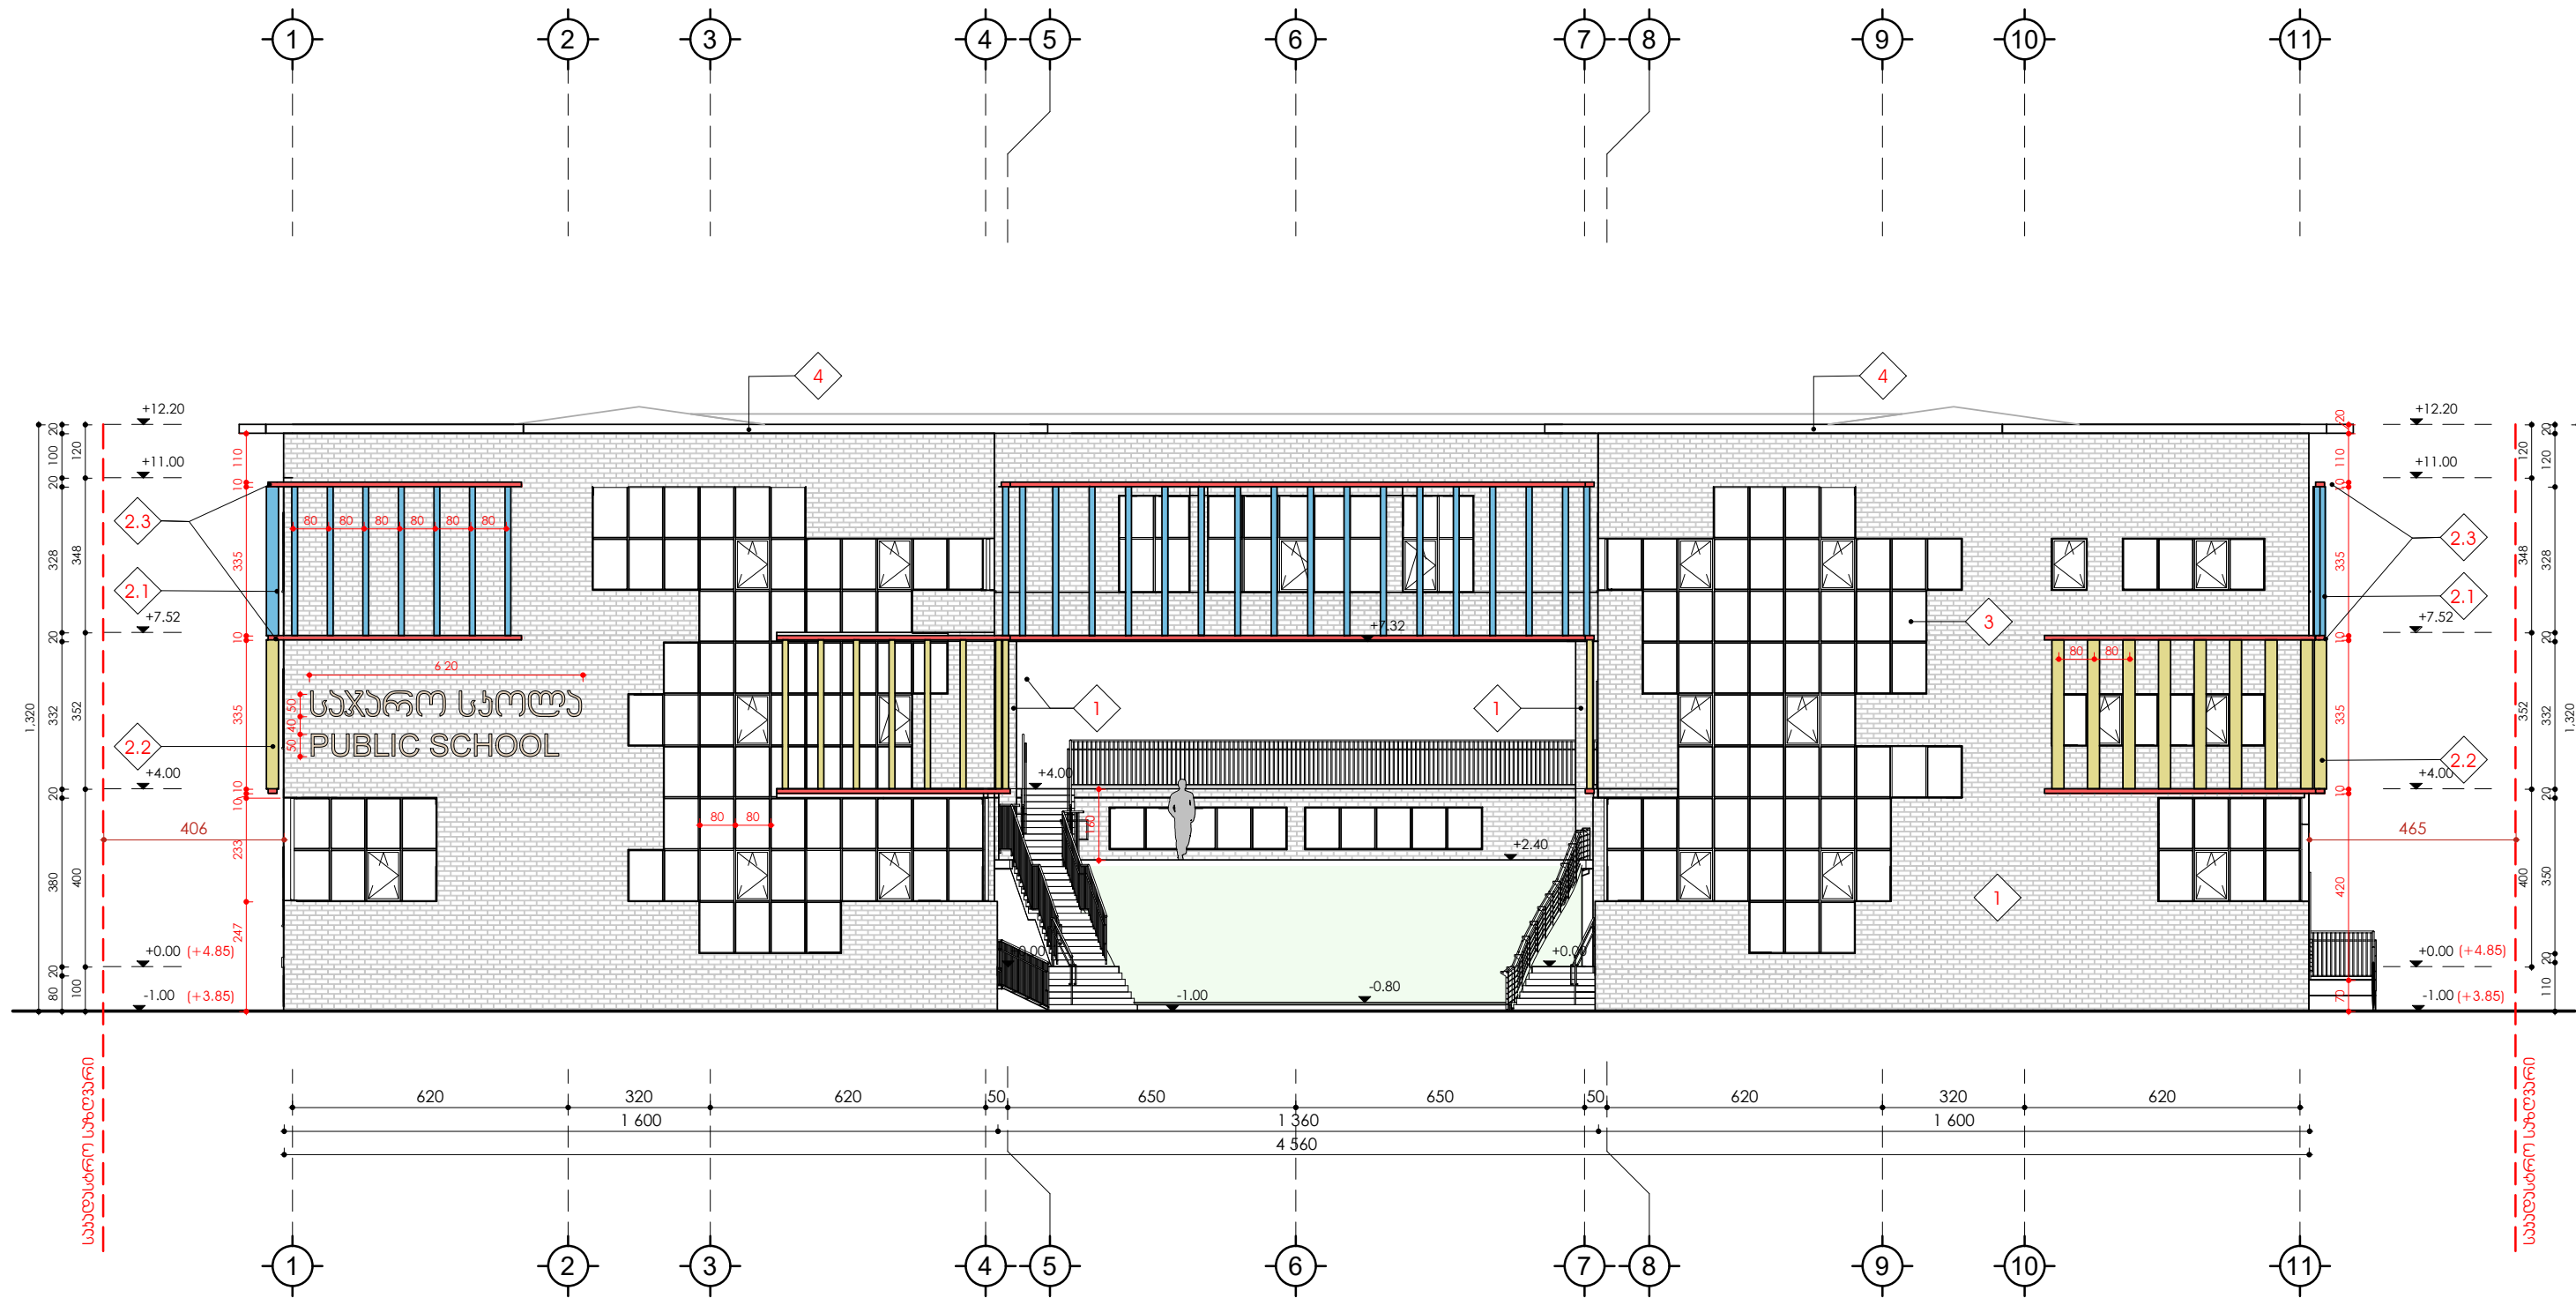

- მასალის მასალიანობა
1. ხარამიანი ფილა (პლინათი) (რალ 9002; 7035; 7044; 7037)
 2. საფასადო ჯალუზის სისტემა (Aerowing Sun Louvers system)
2.1 რალ - 1012 ლიმონისფერი ყვითალი
2.2 რალ - 5012 ცისფერი
2.3 რალ - 3018 მარწყვისფერი წითალი
 3. იზოლაციის ჯაბი, ფანჯრები, ჰიბრატები - ფარი რალ 9005 შავი
 4. ჰაღბა - ფარი რალ 7035 ღია ნაცრისფერი


დირექტორი	ნინო კახიანი	ნ. კახიანი	დამკვეთი: აჭარის ა/რ განათლების, კულტურისა და სპორტის სამინისტრო	წელი: 2021
პროექტის მთავარი ინჟინერი	თამაზ ლომიძე	თ. ლომიძე	საპროექტო: სს "აჭარკამშენი"	
არქიტექტურული პროექტის ხელმძღვანელი	გრიგოლ გარუჩავა	გ. გარუჩავა	ობიექტი: ქ. ბათუმში, დემეტრე თავდადებულის ქუჩა №61-ში საჯარო სკოლის მშენებლობა	ნახაზების საერთო რაოდენობა: ---
არქიტექტორი	აკაკი ლორთქიფანიძე	აკაკი ლორთქიფანიძე		
არქიტექტორი	ფიროზ მესხიძე	ფ. მესხიძე		
არქიტექტორი	ლიანა ლომიძე	ლ. ლომიძე	ნახაზის დასახელება:	ფურცელი: 36
არქიტექტორი კომპიუტერული გრაფიკა	რომან ლარკინი	რ. ლარკინი	ფასადი 1-11 ღერძებს შორის მოჭირათების სქემა	

ფასადი 11-1 ღერძებს შორის, მოვირჩეთების სქემა
მ. 1:150

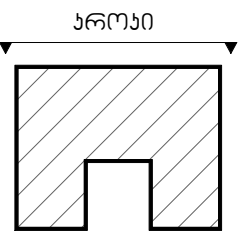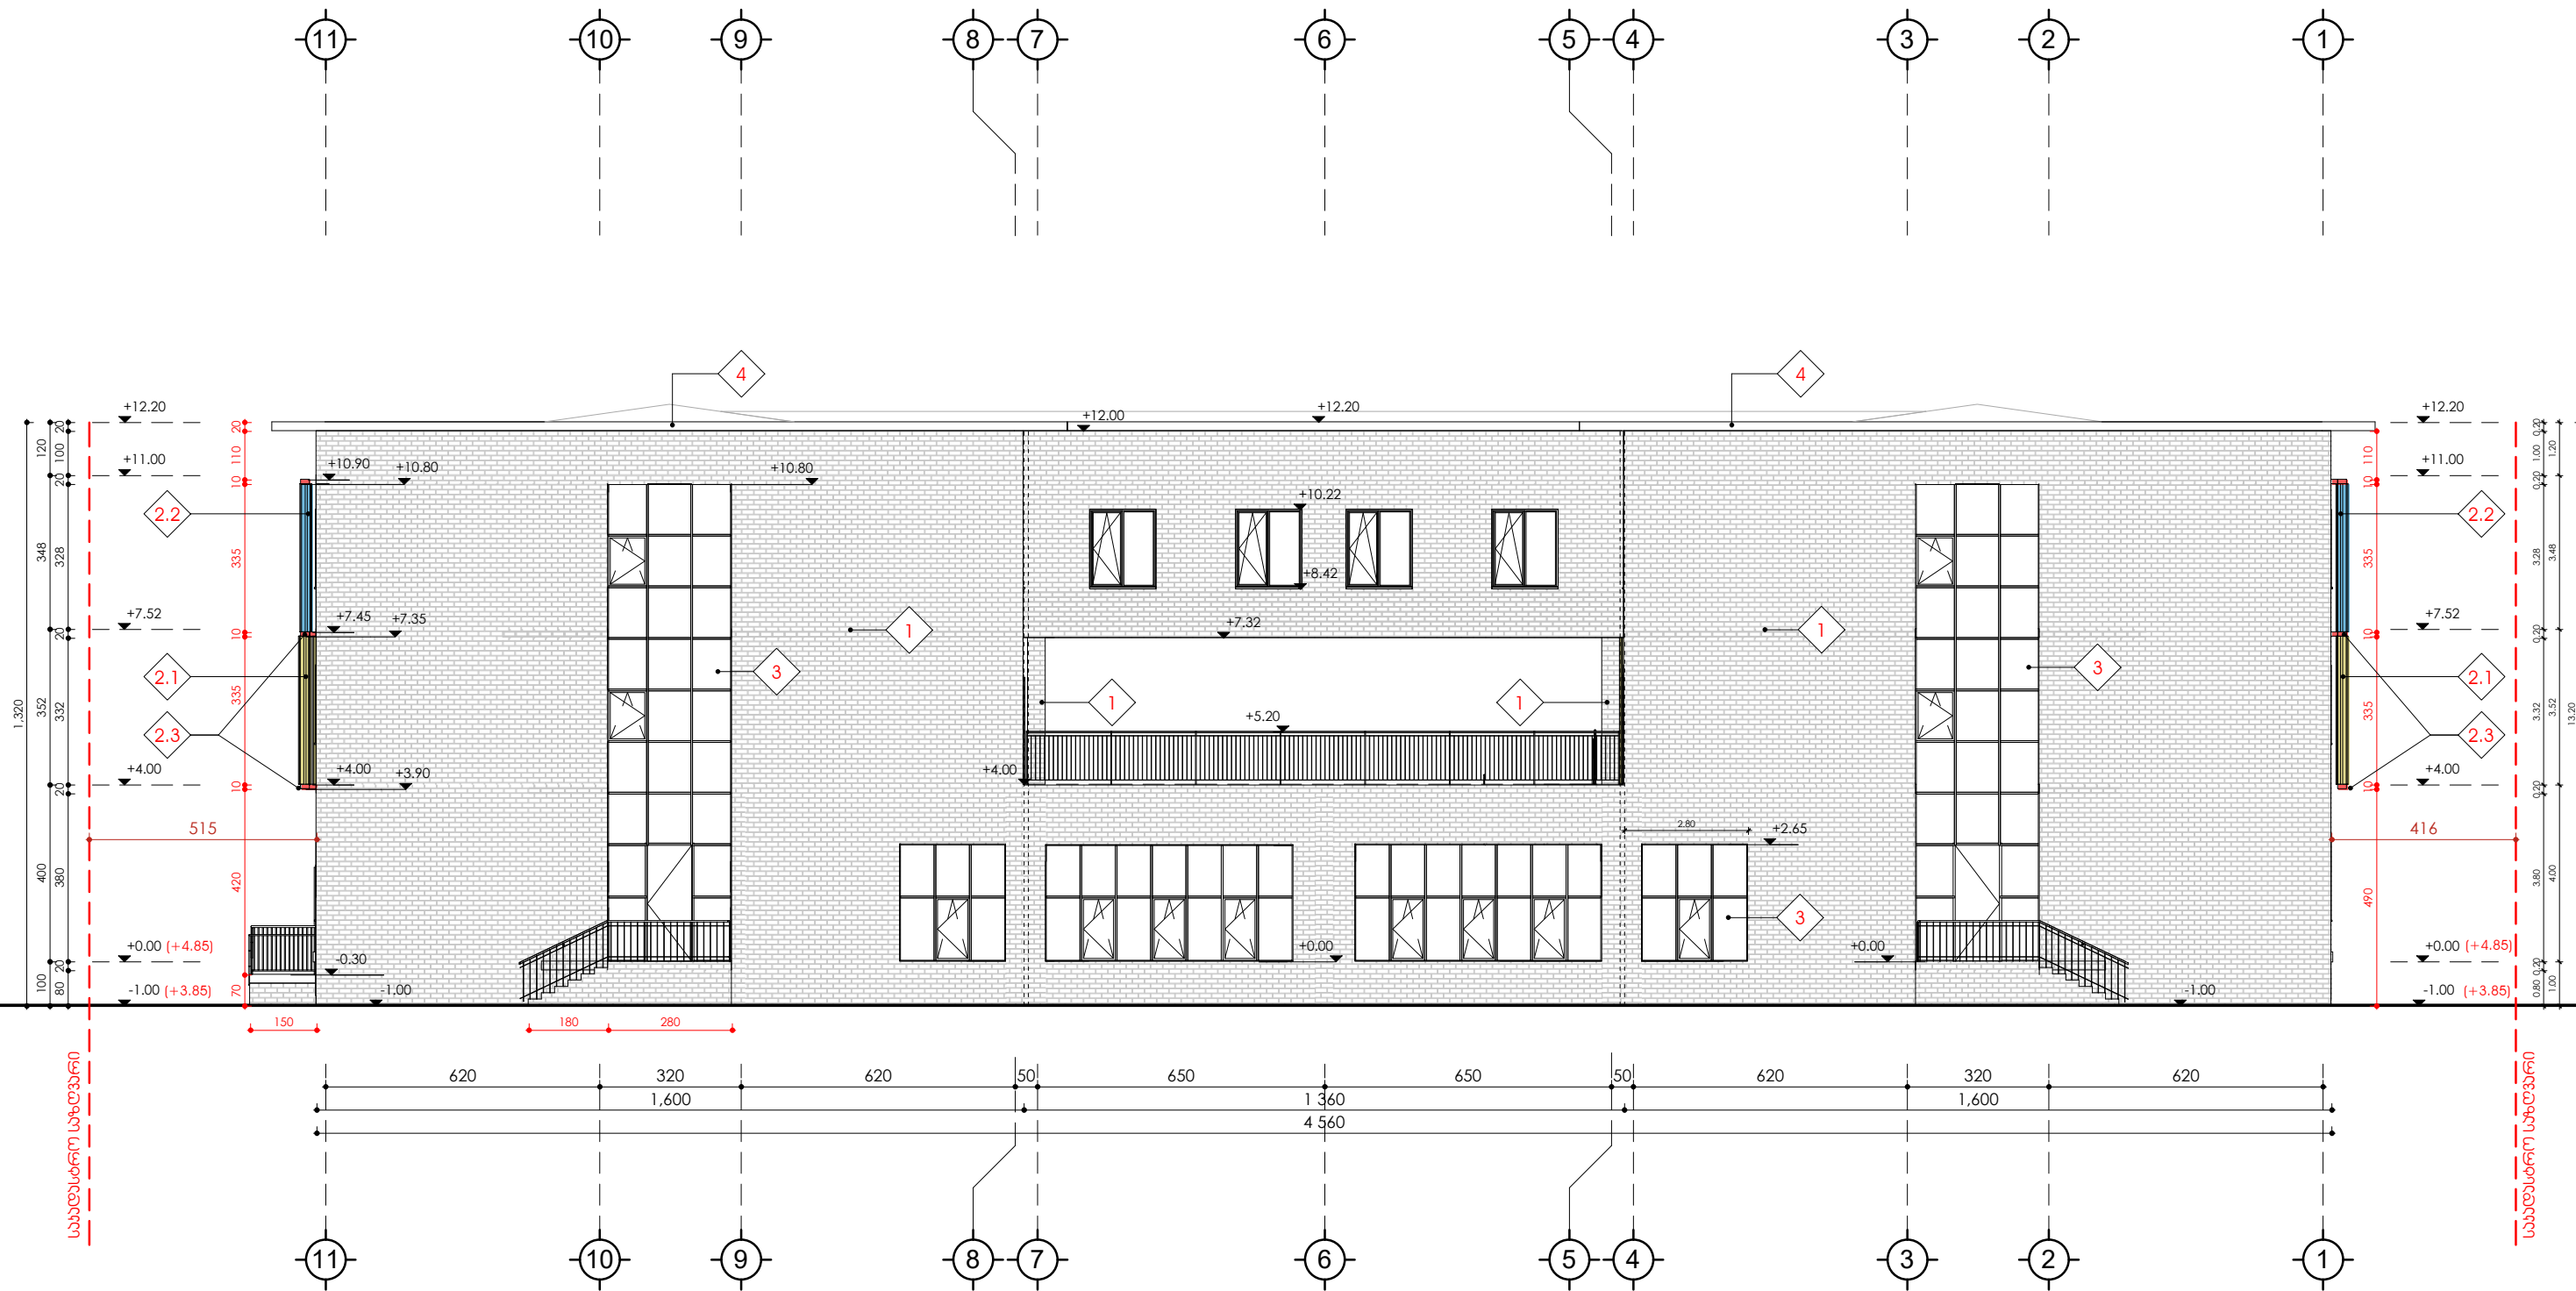


- მასალების ქსელიანობა
- ხარამიული ფილაბი (ხლინარი) (რალ 9002; 7035; 7044; 7037)
 - საფასალა ჟალუზის სისტემა (Aerowing Sun Louvers system)
2.1 რალ - 1012 ლიმონისფარი ყვითალი
2.2 რალ - 5012 მისფარი
2.3 რალ - 3018 მარწყვისფარი ნითალი
 - ოხალუმიდის ხარაბი, ფანჯრაბი, ჰიბრაჟაბი - ფარი რალ 9005 ზაჰი
 - გელაჰა - ფარი რალ 7035 ლია ნაცრისფარი

დირექტორი	ნინო კახიანი	ნ. კახიანი	დამკვეთი: აჭარის ა/რ განათლების, კულტურისა და სპორტის სამინისტრო	წელი: 2021
პროექტის მთავარი ინჟინერი	თამაზ ლომიძე	თ. ლომიძე	საპროექტო: სს "აჭარკამშენი"	
არქიტექტურული პროექტის ხელმძღვანელი	გრიგოლ გარუჩავა	გ. გარუჩავა	ობიექტი: ქ. ბათუმში, დემეტრე თავდადებულის ქუჩა №61-ში საჯარო სკოლის მშენებლობა	ნახაზების საერთო რაოდენობა: ---
არქიტექტორი	აკაკი ლორთქიფანიძე	აკ. ლორთქიფანიძე	ნახაზის დასახელება: ფასადი 11-1 ღერძებს შორის მოვირჩეთების სქემა	ფურცელი: 37
არქიტექტორი	ფიროზ მესხიძე	ფ. მესხიძე		
არქიტექტორი	ლიანა ლომიძე	ლ. ლომიძე		
არქიტექტორი კომპიუტერული გრაფიკა	რომან ლარკინი	რ. ლარკინი		

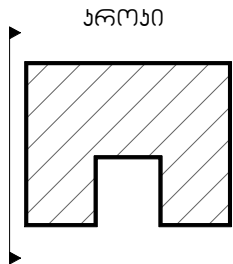

1. ხარამიჯული ფილაბი (ჯლინჯარი) (რულ 9002; 7035; 7044; 7037)
2. საფასდა ჭაღუის სისტემა (Aerowing Sun Louvers system)
 - 2.1 რულ - 1012 ლიგონისფარი ყვითალი
 - 2.2 რულ - 5012 მისფარი
 - 2.3 რულ - 3018 ბარძვისფარი წითალი
3. ოსოლაშინის ხარები, ფანჯრები, ვიბრატები - ფარი რულ 9005 შავი
4. ჭელაშა - ფარი რულ 7035 ღია ნაცრისფარი

დირექტორი	ნინო კახიანი		დამკვეთი: აჭარის ა/რ განათლების, კულტურისა და სპორტის სამინისტრო	წელი: 2021
პროექტის მთავარი ინჟინერი	თამაზ ღომიძე		საპროექტო: სს "აჭარკაპშენი"	
არქიტექტურული პროექტის ხელმძღვანელი	გრიგოლ გარუნავა			
არქიტექტორი	აკაკი ლორწოშვილი		ობიექტი: ქ. ბათუმში, დემეტრე თავდადებულის ქუჩა №61-ში საჯარო სკოლის მშენებლობა	ნახაზების საერთო რაოდენობა: ---
არქიტექტორი	ფიროზ მეხეშიძე			
არქიტექტორი	ლიანა ღომიძე		ნახაზის დასახელება:	ფურცელი: 38
არქიტექტორი კომპიუტერული გრაფიკა	რომან ღარკინი		ფასადი ა-თ ღერძებს შორის მოპირკეთების სქემა	

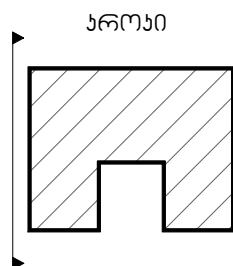


1. ჰერმეტიკული ფილაები (ხლინგარი) (რეალ 9002; 7035; 7044; 7037)

- 2.3 რაღ - 3018 მარწყვისფარი ნითალი

4. შეღებვა - ფერი რაღ 7035 ღია ნაცრისფერი

დირექტორი	ნინო კახიანი		დამკვეთი: აჭარის ა/რ განათლების, კულტურისა და სპორტის სამინისტრო	წელი: 2021
პროექტის მთავარი ინჟინერი	თამაზ ლომიძე			
არქიტექტურული პროექტის ხელმძღვანელი	გრიგოლ გარუნაძე		საპროექტო: სს "აჭარკაშენი"	
არქიტექტორი	აკაკი ლორთქიფიძე		ობიექტი: ქ. ბათუმში, დემეტრე თავდადებულის ქუჩა №61-ში საჯარო სკოლის მშენებლობა	ნახაზების საერთო რაოდენობა: ---
არქიტექტორი	ფიროზ მესხიძე			
არქიტექტორი	ლიანა ლომიძე		ნახაზის დასახელება:	ფურცელი: 40
არქიტექტორი კომპიუტერული გრაფიკა	რომან ლარკინი		ფასადი თ-ა ღერძებს შორის მოპირკეთების სქემა	

ფასადი ა-თ ღერძის შორის
შიგა ეზოს მხრიდან, მოჭირათების სქემა
მ. 1:150

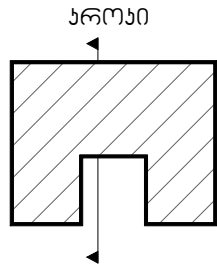


მასალების ექსპლიკაცია

1. ხარამიული ფილაბი (ხლინაჩი) (რალ 9002; 7035; 7044; 7037)
2. საფასადე ჟალუზის სისტემა (Aerowing Sun Louvers system)
2.1 რალ - 1012 ლიგონისფარი ყვითელი
2.2 რალ - 5012 მისფარი
2.3 რალ - 3018 მარწყვისფარი წითელი
3. იზოლაციის ხარბი, ფანჯრები, შიბრაჟები - ფარი რალ 9005 შავი
4. შეღებვა - ფარი რალ 7035 ღია ნაცრისფარი

დირექტორი	ნინო კახიანი	ნ. კახიანი	დამკვეთი: აჭარის არ განათლების, კულტურისა და სპორტის სამინისტრო	წელი: 2021
პროექტის მთავარი ინჟინერი	თამაზ ლომიძე	თ. ლომიძე	საპროექტო: სს "აჭარკამშენი"	
არქიტექტურული პროექტის ხელმძღვანელი	გრიგოლ გარუჩავა	გ. გარუჩავა	ობიექტი: ქ. ბათუმში, დემეტრე თვდადებულის ქუჩა №61-ში საჯარო სკოლის მშენებლობა	ნახაზების საერთო რაოდენობა: ---
არქიტექტორი	აკაკი ლორთქიფანიძე	აკ. ლორთქიფანიძე	ნახაზის დასახელება: ფასადი ა-თ ღერძის შორის შიგა ეზოს მხრიდან მოპირკეთების სქემა	ფურცელი: 40
არქიტექტორი	ფიროზ მესხიძე	ფ. მესხიძე		
არქიტექტორი	ლიანა ლომიძე	ლ. ლომიძე		
არქიტექტორი კომპიუტერული გრაფიკა	რომან ლარკინი	რ. ლარკინი		

ფასადი თ-ა ღერძებს შორის
შიგა ეზოს მხრიდან, მოპირკეთების სქემა


მ. 1:150

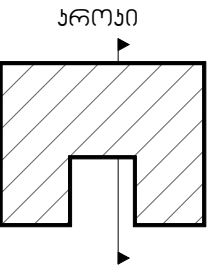

მასალის ქსელიანობა



1. ხარბიანი ფილა (ქლინარი) (რულ 9002; 7035; 7044; 7037)
2. საფასადო ჯალუზის სისტემა (Aerowing Sun Louvers system)
 - 2.1 რულ - 1012 ლიზინგისფარი ყვითალი
 - 2.2 რულ - 5012 ცისფარი
 - 2.3 რულ - 3018 მარწყვისფარი წითალი
3. იზოლაციის ხარბი, ფანჯრები, ჰიდრაუზი - ფარი რულ 9005 ჰაზი
4. ჰალაზა - ფარი რულ 7035 ლიზ ნაცრისფარი

დირექტორი	ნინო კახიანი	ნ. კახიანი	დამკვეთი: აჭარის არ განათლების, კულტურისა და სპორტის სამინისტრო	წელი: 2021
პროექტის მთავარი ინჟინერი	თამაზ ლომიძე	თ. ლომიძე	საპროექტო: სს "აჭარკამშენი"	
არქიტექტორული პროექტის ხელმძღვანელი	გრიგოლ გარუჩავა	გ. გარუჩავა	ობიექტი: ქ. ბათუმში, დემეტრე თავდადებულის ქუჩა №61-ში საჯარო სკოლის მშენებლობა	ნახაზების საერთო რაოდენობა: ---
არქიტექტორი	აკაკი ლორთქიფანიძე	აკაკი ლორთქიფანიძე	ნახაზის დასახელება: ფასადი თ-ა ღერძებს შორის შიგა ეზოს მხრიდან მოპირკეთების სქემა	ფურცელი: 41
არქიტექტორი	ფიროზ მესხიძე	ფ. მესხიძე		
არქიტექტორი	ლიანა ლომიძე	ლიანა ლომიძე		
არქიტექტორი კომპიუტერული გრაფიკა	რომან ლარკინი	რომან ლარკინი		

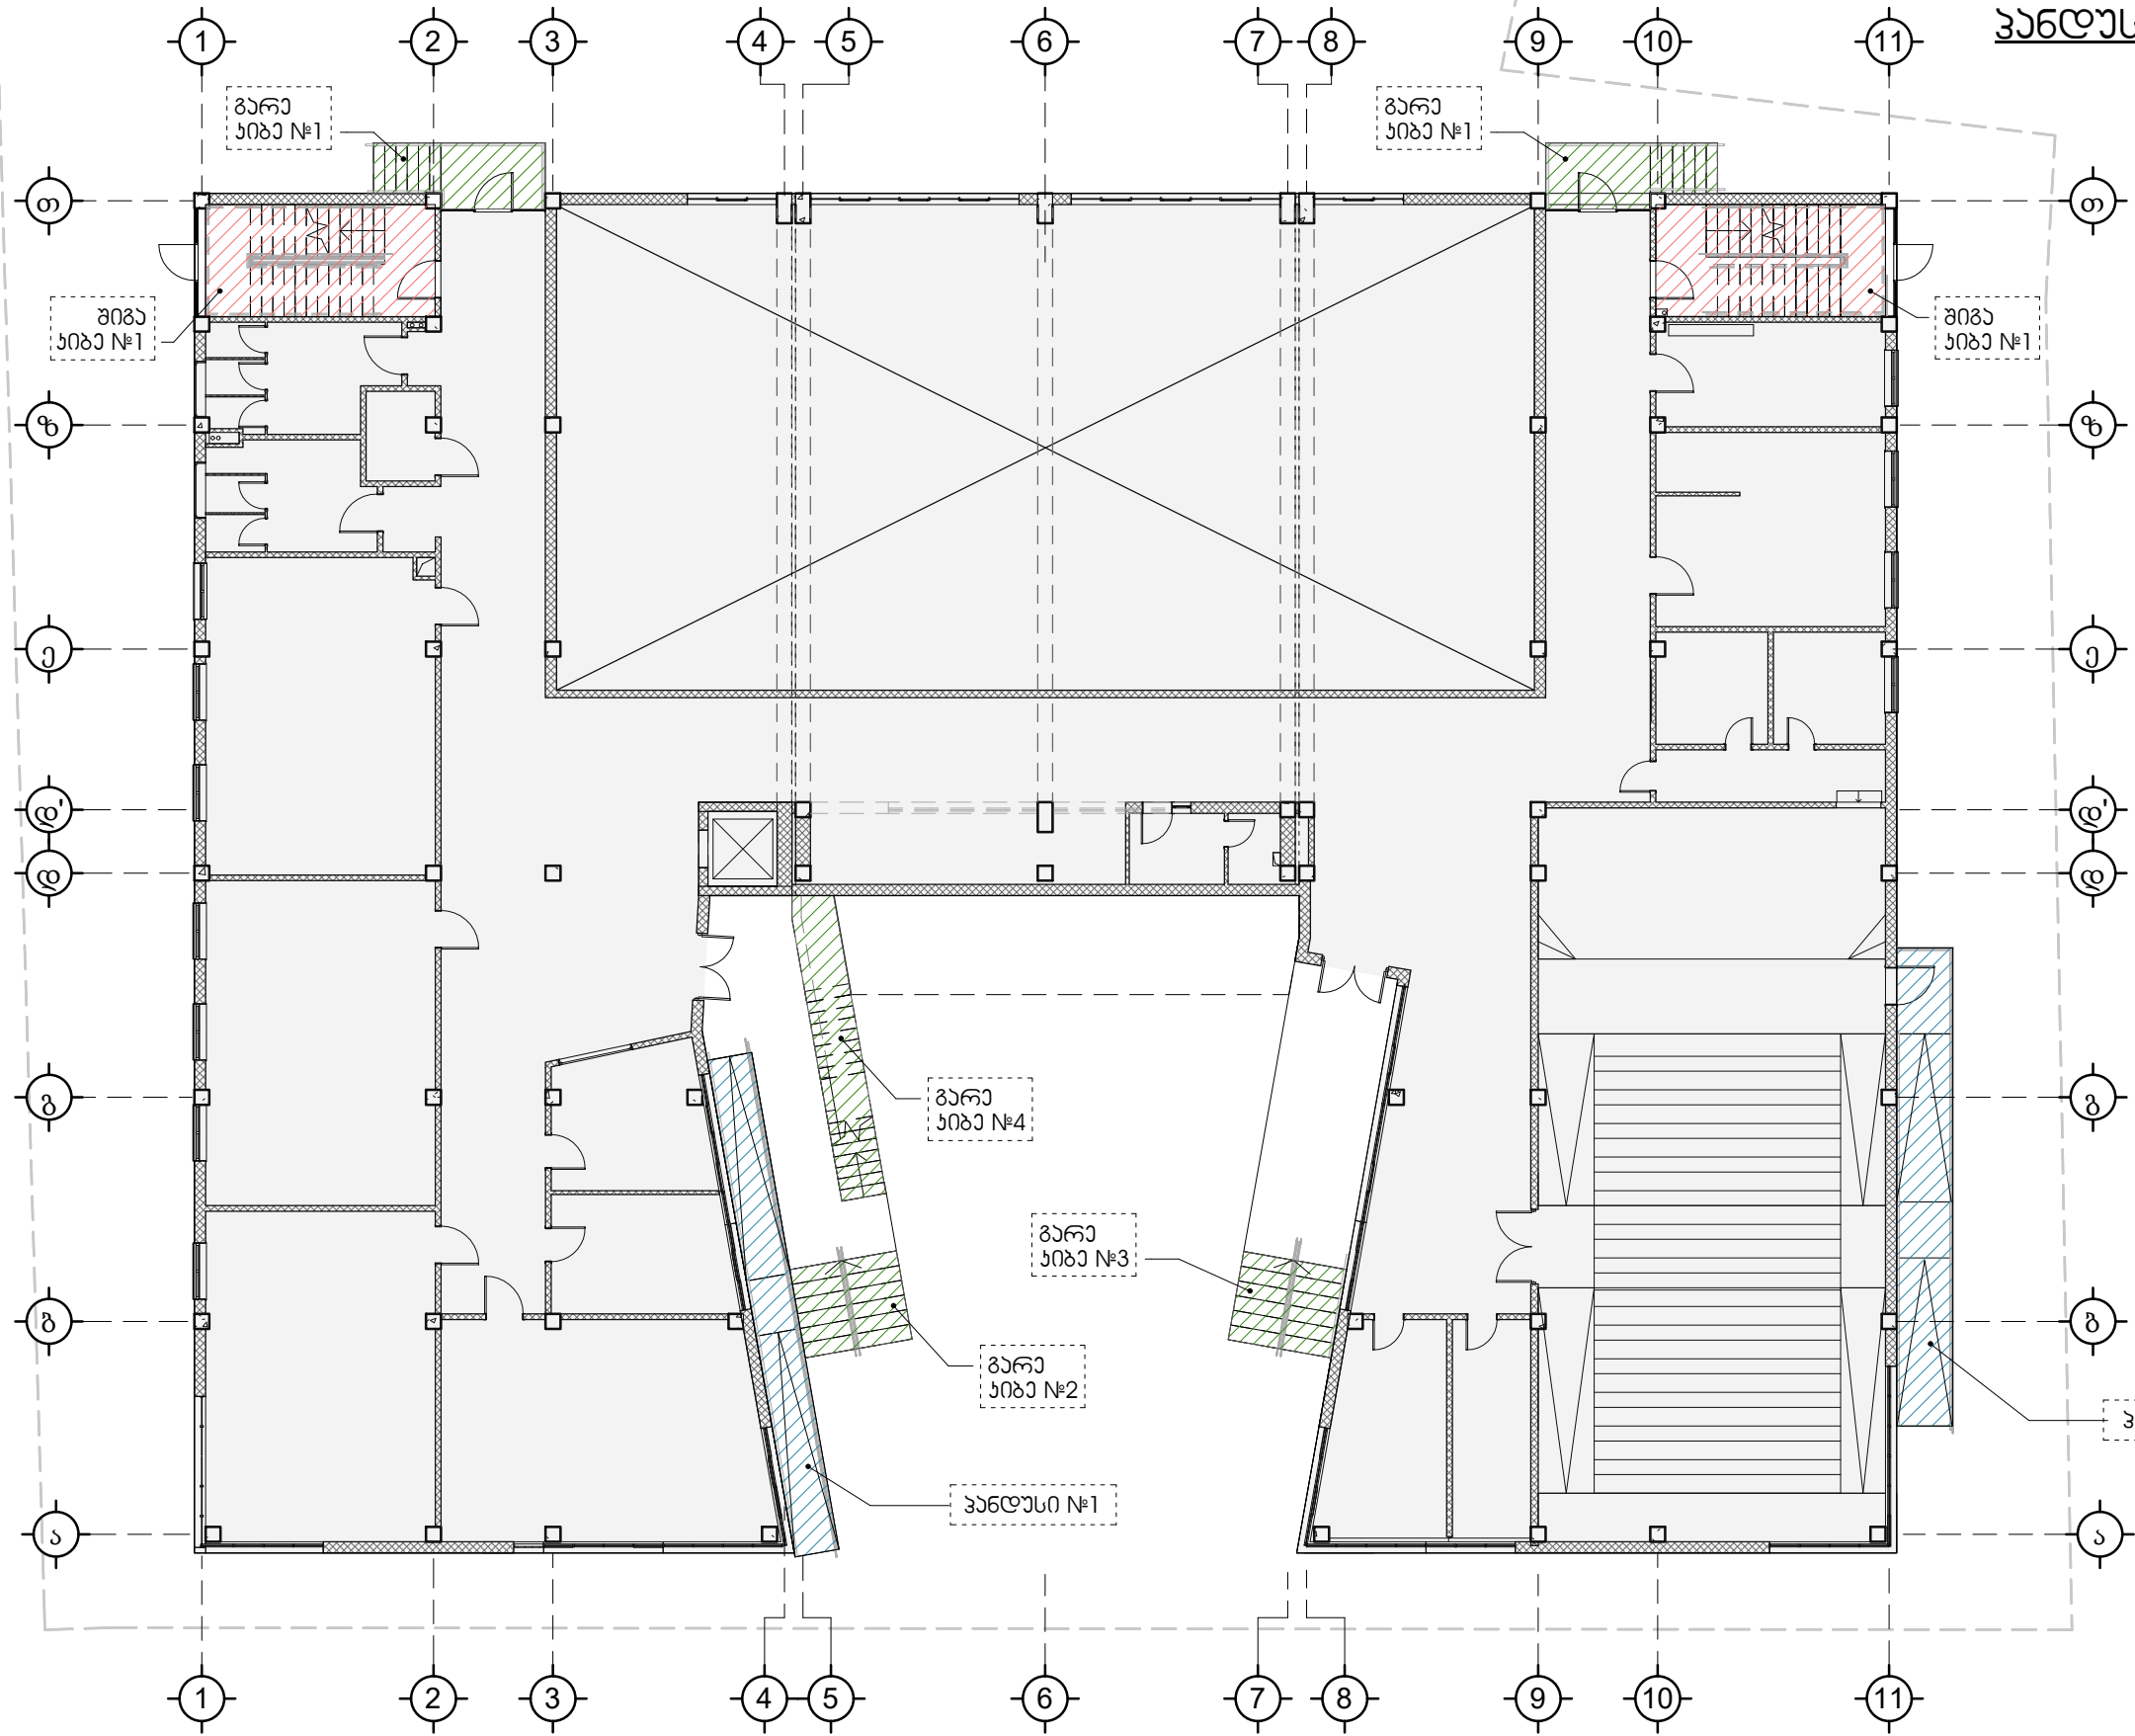


დირექტორი	ნინო კახიანი	ნ. კახიანი	დამკვეთი: აჭარის ა/რ განათლების, კულტურისა და სპორტის სამინისტრო	წელი: 2021
პროექტის მთავარი ინჟინერი	თამაზ ღომიძე	თ. ღომიძე	საპროექტო: სს "აჭარკაშენი"	
არქიტექტურული პროექტის ხელმძღვანელი	გრიგოლ გარუჩავა	გ. გარუჩავა	ობიექტი: ქ. ბათუმში, დემეტრე თავდადებულის ქუჩა №61-ში საჯარო სკოლის მშენებლობა	ნახაზების საერთო რაოდენობა: ---
არქიტექტორი	აკაკი ლორთქიფანიძე	აკაკი ლორთქიფანიძე	ნახაზის დასახელება: გეგმა - პანდუსების, შიგა და გარე კიბეების მოწყობა	ფურცელი: 42
არქიტექტორი	ფიროზ მესხიძე	ფ. მესხიძე		
არქიტექტორი	ლიანა ღომიძე	ლიანა ღომიძე		
არქიტექტორი კომპიუტერული გრაფიკა	რომან ლარკინი	რომან ლარკინი		

შიგა ხიბა №1 გეგმები, ჟრილი

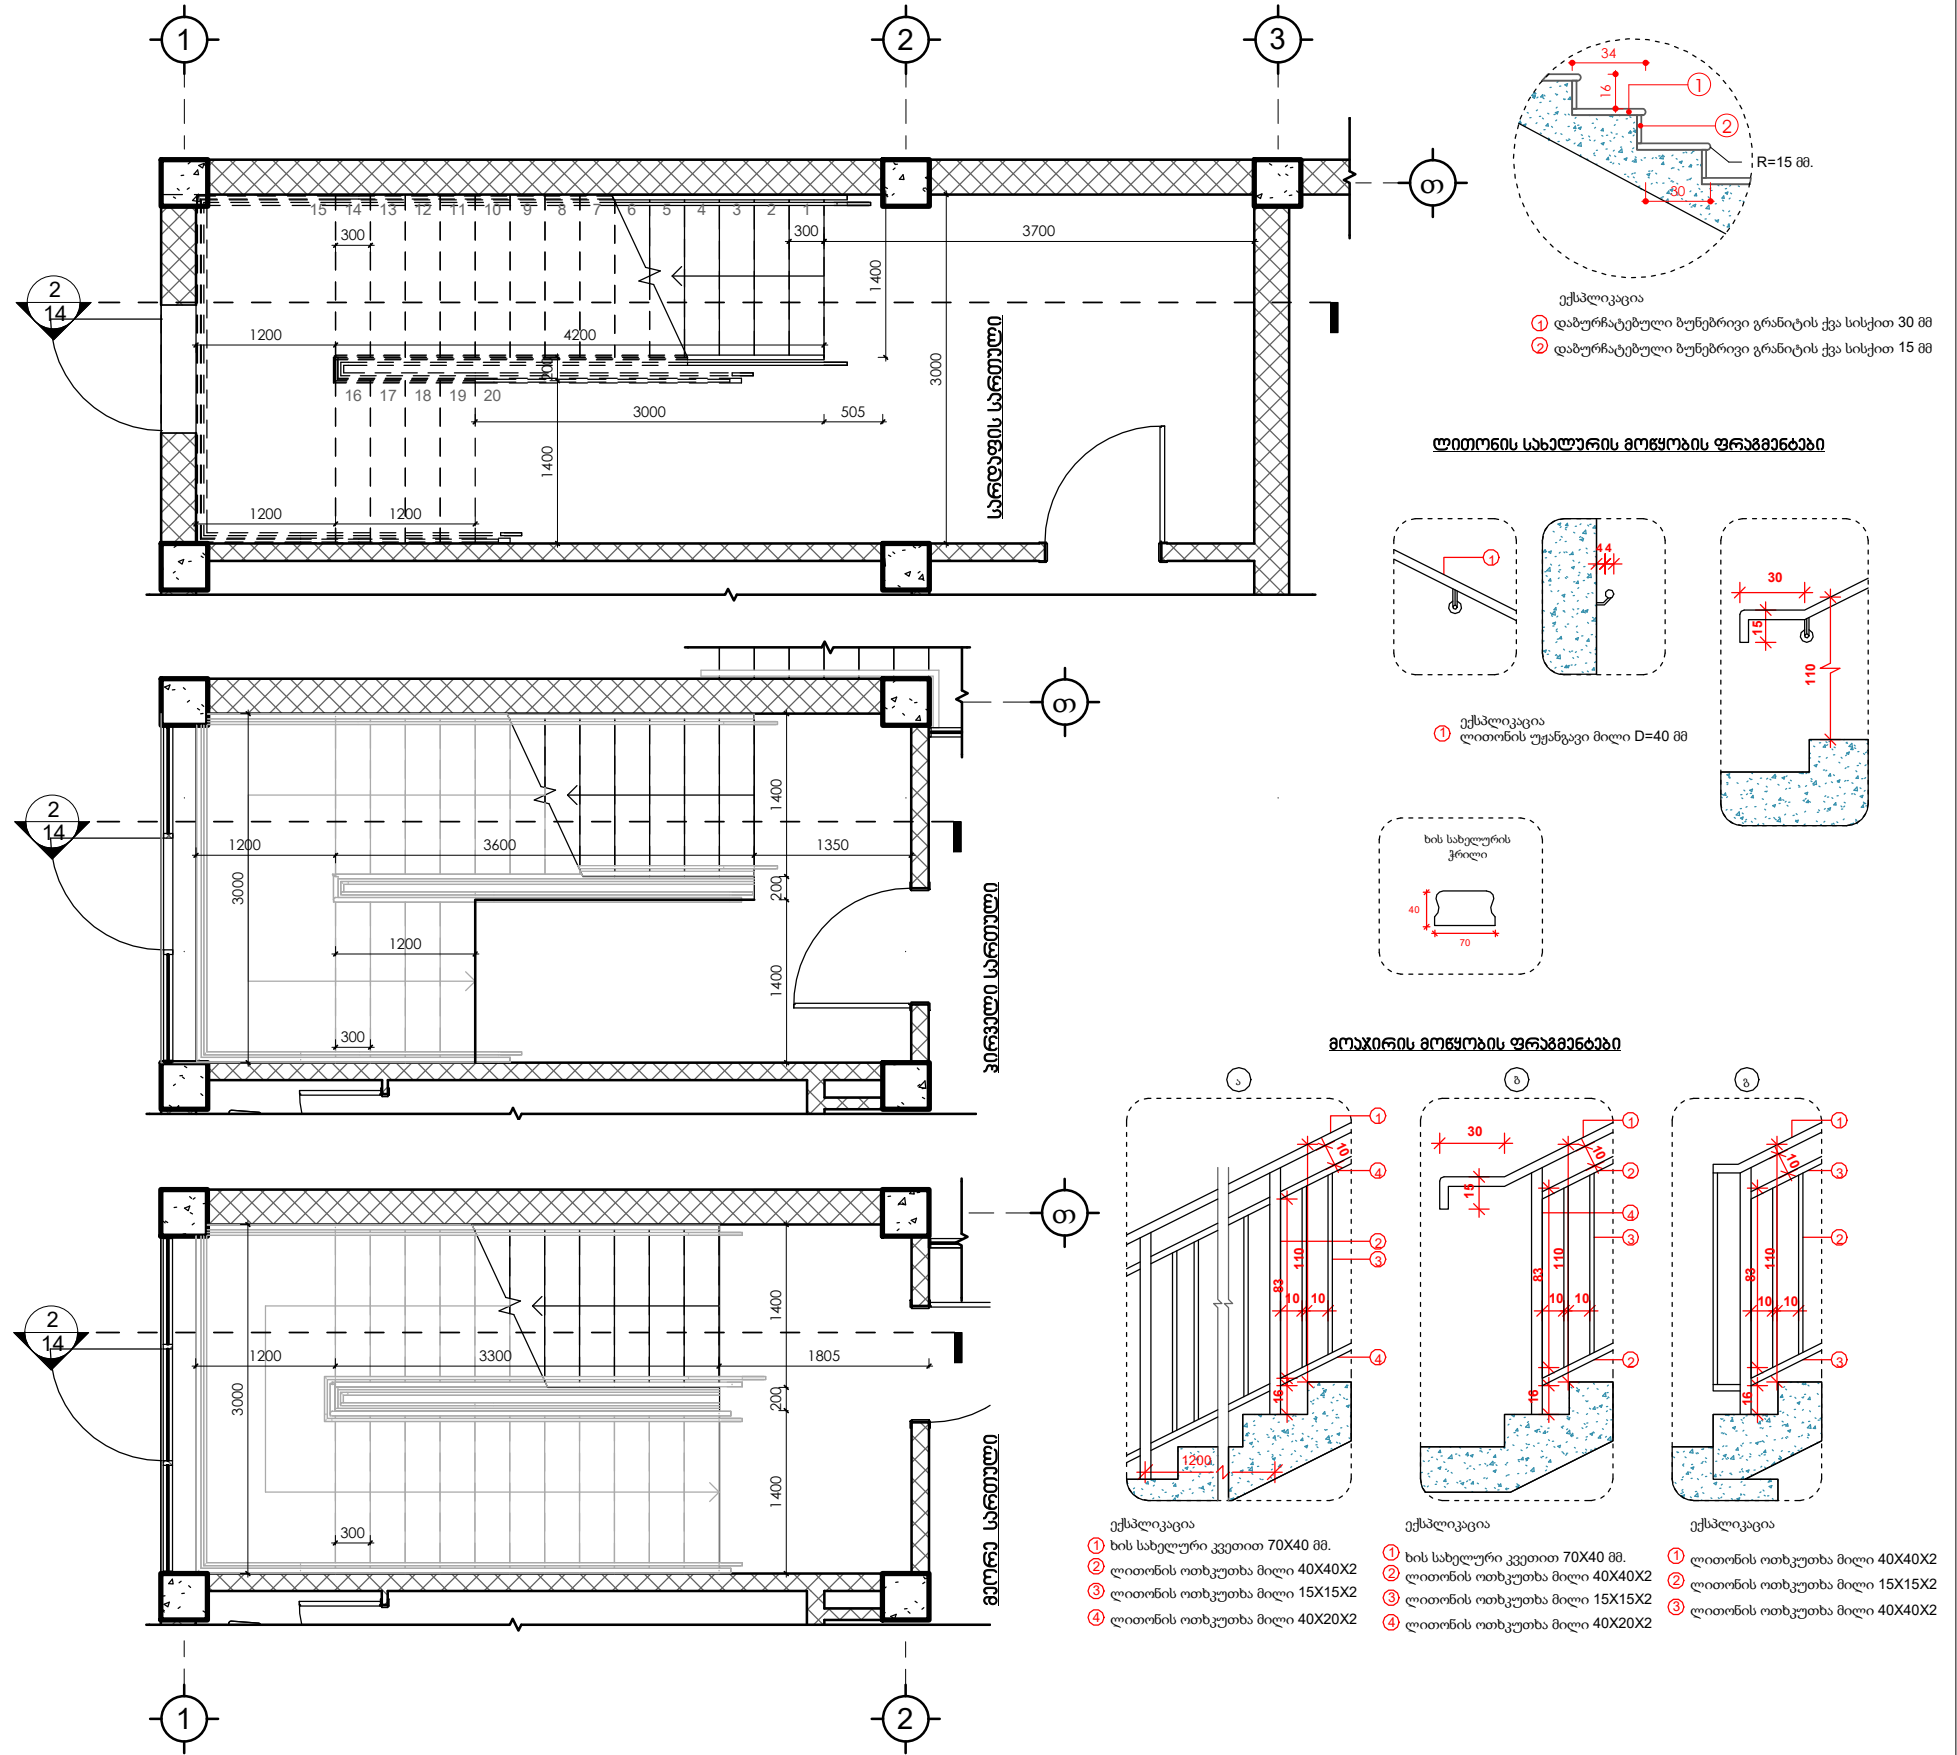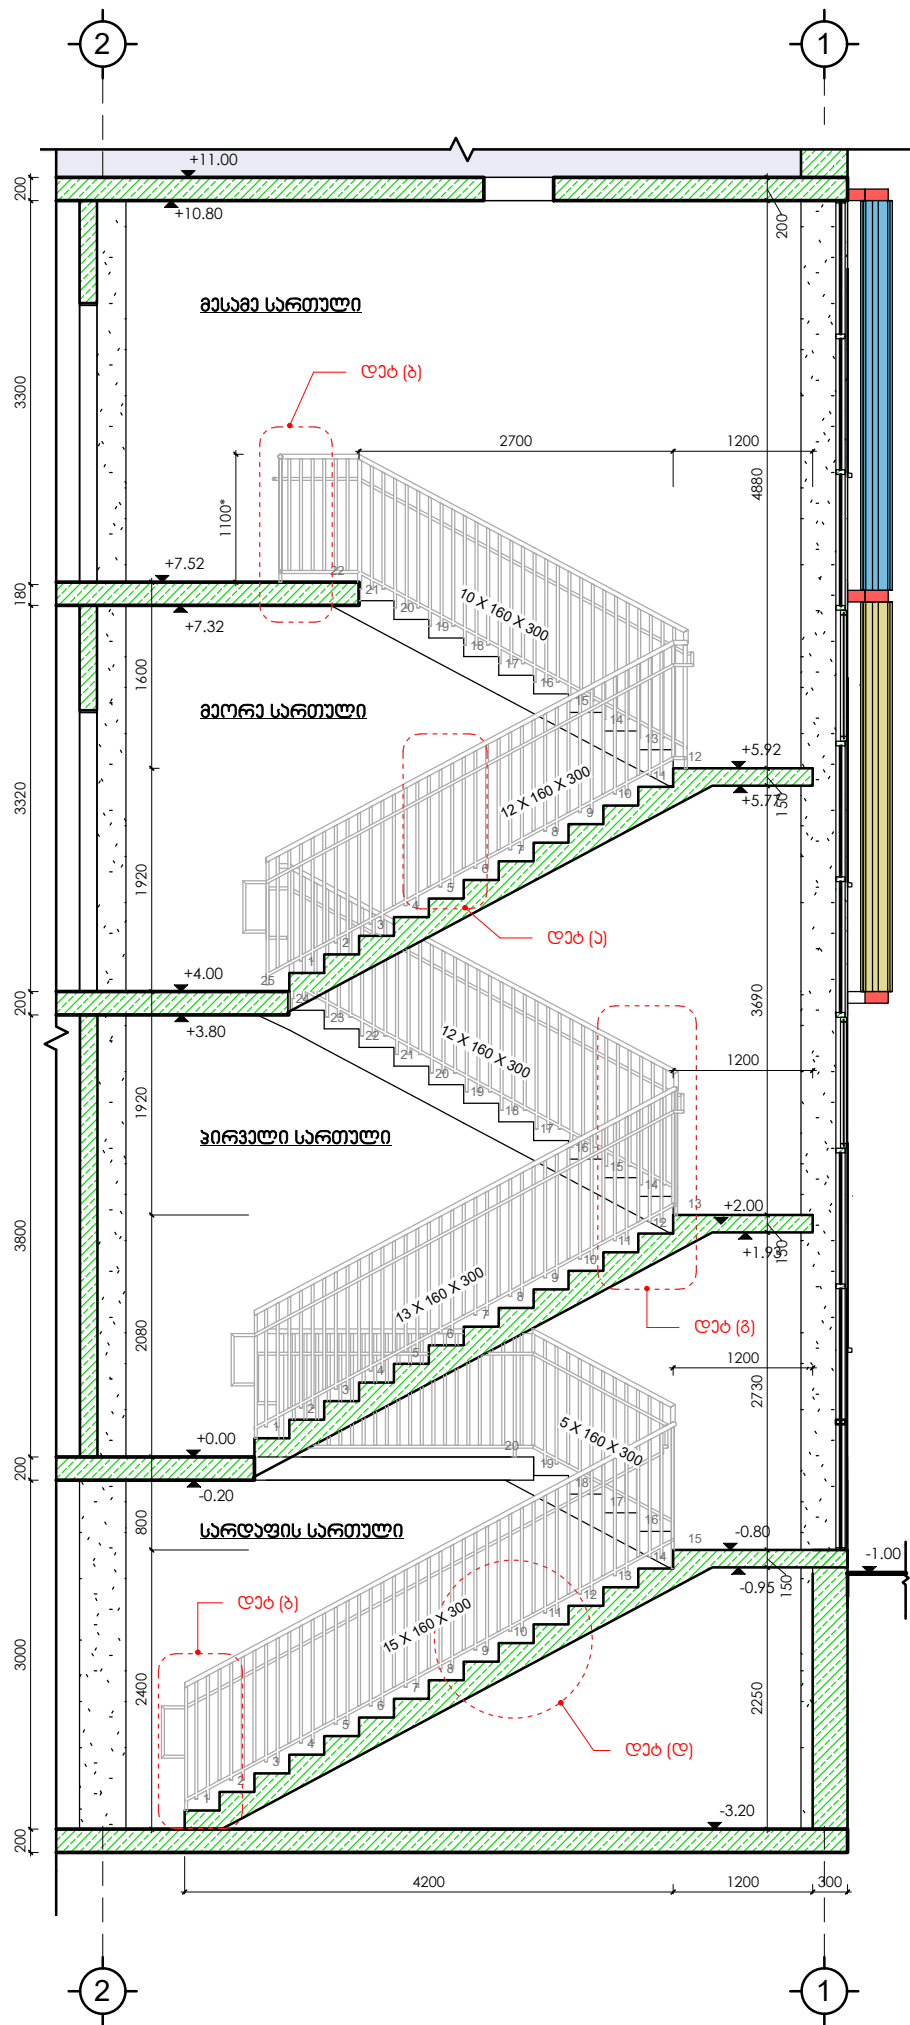

დირექტორი	ნინო კახიანი		დამკვეთი: აჭარის ა/რ განათლების, კულტურისა და სპორტის სამინისტრო	წელი: 2021
პროექტის მთავარი ინჟინერი	თამაზ ლომიძე		საპროექტო: სს "აჭარკაპშენი"	
არქიტექტურული პროექტის ხელმძღვანელი	გრიგოლ გარუჩაია			
არქიტექტორი	აკაკი ღორწიშვილი		ობიექტი: ქ. ბათუმში, დემეტრე თავადაგებულის ქუჩა №61-ში საჯარო სკოლის მშენებლობა	ნახაზების საერთო რაოდენობა: ---
არქიტექტორი	ფიროზ მესხიშვილი			
არქიტექტორი	ლიანა ღომიძე		ნახაზის დასახელება:	ფურცელი: 43
არქიტექტორი კომპიუტერული გრაფიკა	რომან ღარკინი		კიბის უჯრედის დეტალური გეგმარება	


გარე ჰიზა №1 გზა, ჭრილი, მოაჯირის მოწყობის
დაბლაბი, სპეციფიკაცია

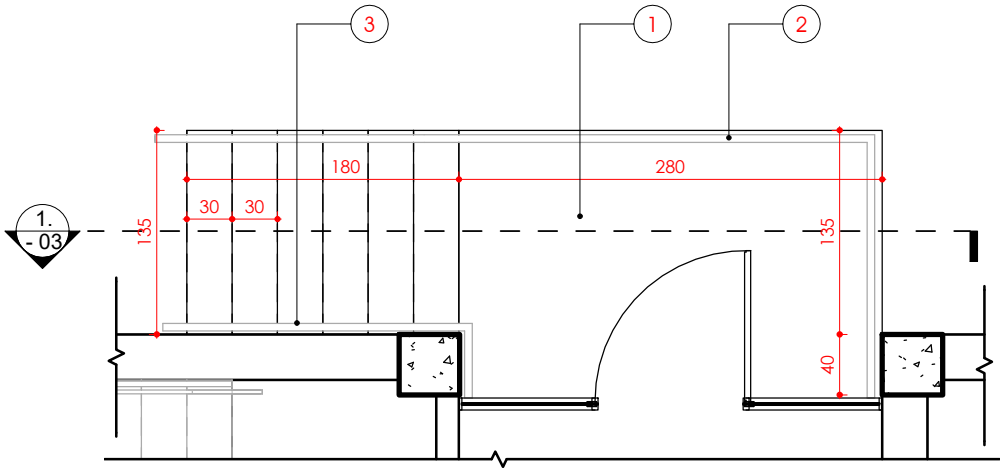


ქსპლინაცია

- 1 დაბარდაბული გრანიტის ფილა
- 2 ლითონის მოაჯირი
- 3 ლითონის საბაღარი

ჭრილი 1-1

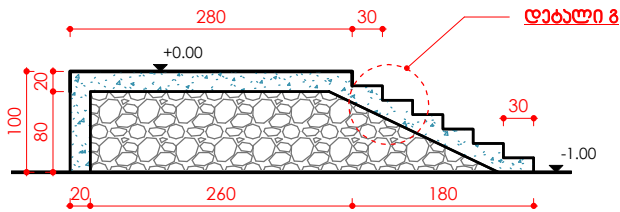


დაბლაბი გ

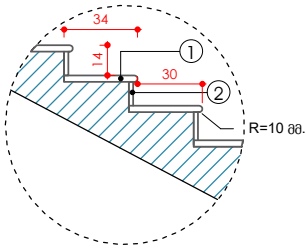


- ქსპლინაცია
- 1 დაბარდაბული ბუნებრივი გრანიტის ქვა სისქით 30 მმ
- 2 დაბარდაბული ბუნებრივი გრანიტის ქვა სისქით 15 მმ

დაბლაბი დ


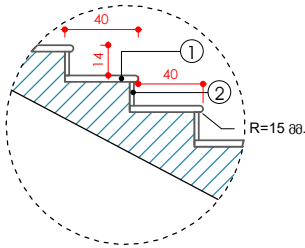


- ქსპლინაცია
- 1 დაბარდაბული ბუნებრივი გრანიტის ქვა სისქით 30 მმ
- 2 დაბარდაბული ბუნებრივი გრანიტის ქვა სისქით 15 მმ


ლითონის საბაღარის მოწყობის ფრაგმენტები

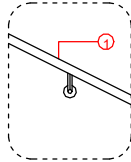


- ქსპლინაცია
- 1 ლითონის უჭაწავი მილი D=40 მმ

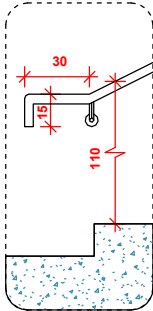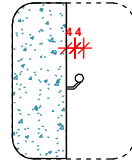


მოაჯირის მოწყობის ფრაგმენტები

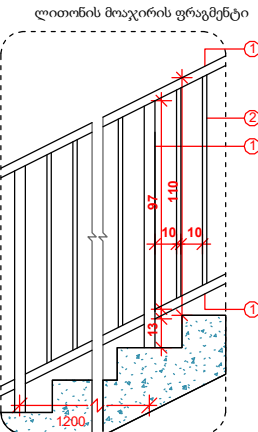


- ქსპლინაცია
- 1 ლითონის მილი D=40 სისქით 2 მმ
- 2 ლითონის მილი D=21,3 სისქით 2 მმ

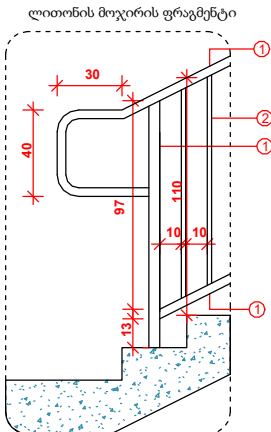

- ქსპლინაცია
- 1 ლითონის მილი D=40 სისქით 2 მმ
- 2 ლითონის მილი D=21,3 სისქით 2 მმ

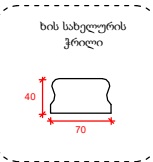


გარე ჰიზა №2 გზა, ჭრილი, მოაჯირის მოწყობის
დაბლაბი, სპეციფიკაცია

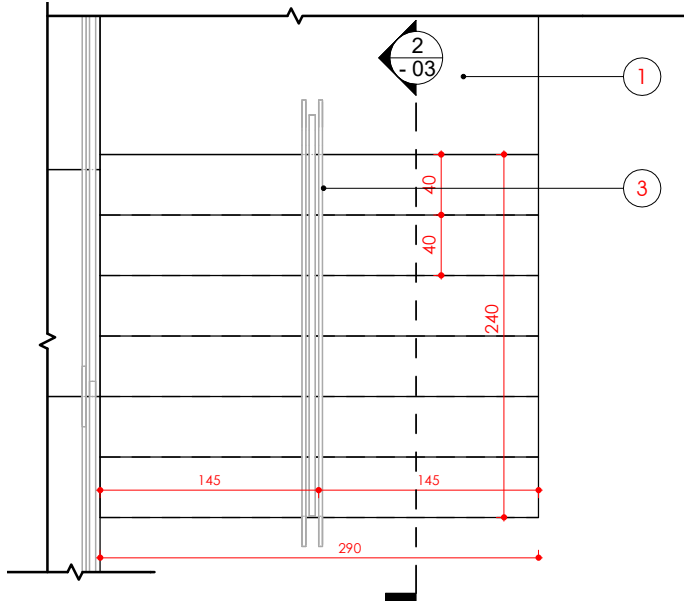

ქსპლინაცია

- 1 დაბარდაბული გრანიტის ფილა
- 2 ლითონის ბაგყოფი მოაჯირი
- 3 ლითონის საბაღარი


გარე ჰიზა №3 გზა, ჭრილი, მოაჯირის მოწყობის
დაბლაბი, სპეციფიკაცია

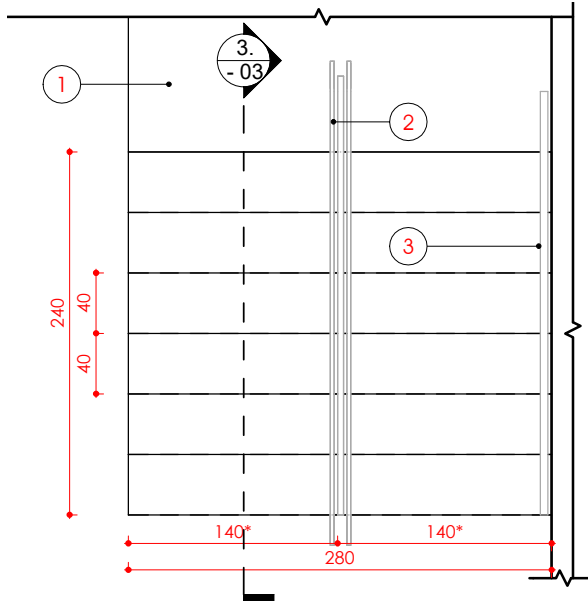


ქსპლინაცია

- 1 დაბარდაბული გრანიტის ფილა
- 2 ლითონის ბაგყოფი მოაჯირი
- 3 ლითონის საბაღარი

გარე ჰიზა №2
ჭრილი

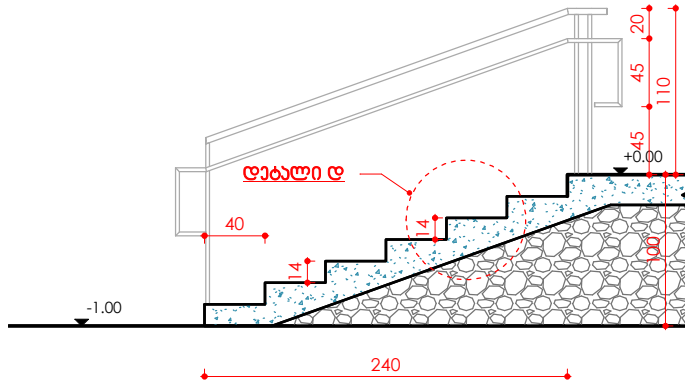

გარე ჰიზა №3
ჭრილი

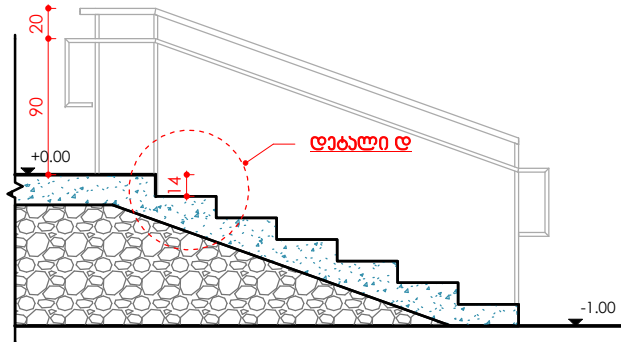

დირექტორი	ნინო კახიანი	ნ. კახიანი	დამკვეთი: აჭარის არ განათლების, კულტურისა და სპორტის სამინისტრო	წელი: 2021
პროექტის მთავარი ინჟინერი	თამაზ ლომიძე	თ. ლომიძე	საპროექტო: სს "აჭარკამშენი"	
არქიტექტურული პროექტის ხელმძღვანელი	გრიგოლ გარუჩაძე	გ. გარუჩაძე	ობიექტი: ქ. ბათუმში, დემეტრე თვალდადგულის ქუჩა №61-ში საჯარო სკოლის მშენებლობა	ნახაზების საერთო რაოდენობა: ---
არქიტექტორი	აკაკი ლორთქიფანიძე	აკაკი ლორთქიფანიძე	ნახაზის დასახელება: გარე კიბე №1, №2, №3 დეტალური გეგმები, ჭრილი	ფურცელი: 44
არქიტექტორი	ფიროზ მუხომიძე	ფ. მუხომიძე		
არქიტექტორი	ლიანა ლომიძე	ლიანა ლომიძე		
არქიტექტორი	რომან ლარკინი	რომან ლარკინი		

Technical drawing of a staircase section. The drawing shows a staircase with a horizontal run of 330 and a vertical rise of 120. The total length of the staircase is 168. The width of the staircase is 120. The drawing includes a section line 4-4 and a section line 1-2. The staircase is supported by a concrete slab. The drawing also shows a cross-section of the staircase with a width of 120 and a depth of 30. The drawing includes a section line 1-2 and a section line 4-4. The staircase is shown in a perspective view.

Technical drawing of a bridge structure showing a cross-section. The drawing includes a horizontal dashed line representing the ground level. Above this line, a horizontal line represents the bridge deck. A vertical line segment on the right side indicates a height of 120. A horizontal dimension line at the top shows a total length of 600, with a segment of 150 marked. Three circular labels (1, 2, 3) are positioned above the bridge deck. A circular label (5) with a minus sign and the number 04 is located on the left side. The bridge structure is supported by a base with diagonal hatching and vertical supports.

Technical drawing of a window frame assembly. The drawing shows a cross-section of the frame with various dimensions and components labeled. The dimensions are: 1200 (width), 97 (height of the upper frame section), 110 (height of the lower frame section), 10 (width of the lower frame section), 13 (width of the lower frame section), and 1 (width of the lower frame section). The components are labeled with numbers 1, 2, and 3. The drawing is enclosed in a dashed line.

ლითონის მოჭერის ფრაგმენტი

Technical drawing of a metal fragment, labeled "ლითონის მოჭერის ფრაგმენტი". The drawing shows a cross-section of a metal piece with a U-shaped notch on the left. Dimensions are indicated in millimeters: a vertical dimension of 40 on the left, a horizontal dimension of 30 at the top, a vertical dimension of 97 on the right, a horizontal dimension of 110 in the center, and a vertical dimension of 13 at the bottom. There are also horizontal dimensions of 10 and 10 on the right side. Labels 1, 2, and 3 are placed near the right edge of the fragment.

Technical drawing of a stepped shaft with dimensions and a fillet radius. The drawing shows a cross-section of a shaft with three steps. The dimensions are: 34 (total width), 15 (width of the first step), and 30 (width of the second step). The fillet radius is labeled as $R=10 \text{ mm}$. The drawing is labeled with circled numbers 1 and 2.

Diagram illustrating a handrail section with dimensions: 30, 15, and 110.

ხის სახელოურის
ჭრილი



40

70

The diagram shows a cross-section of a road structure. The top layer is a thin asphalt layer, followed by a thicker layer of stone or gravel, and then a base layer. The total height of the structure is 100. The top surface is at +0.00, and the bottom of the base layer is at -1.00. The dimensions are given as follows: 600 for the top layer, 150 for the stone layer, and 580* for the base layer. The total width of the structure is 1350*. The bottom right corner is at -1.00 and has a width of 20.

The diagram shows a cross-section of a drainage ditch. The ditch is filled with a layer of stones or gravel, indicated by a pattern of circles. The top surface of the ditch is sloped, with a vertical height of 70 units on the left side. The top surface is labeled with elevations: -0.30 at the left edge, -0.65 at a point 1,280 units from the left edge, and -1.00 at the right edge. The ditch has a width of 20 units at the right edge. The horizontal dimensions are: 230 units from the left edge to the start of the stone layer, 450 units for the stone layer, 150 units from the end of the stone layer to the point at -0.65, and 430 units from the point at -0.65 to the right edge. The total horizontal distance from the left edge to the right edge is 1,280 units.

ფურცელი: 45