

დამკვეთი: აჭარის ავტონომიური რესპუბლიკის განათლების,
კულტურისა და სპორტის სამინისტრო.

სს “აჭარკაპშენი”

ქალაქი ბათუმი, დემეტრე თავდადებულის ქუჩა № 61.
საჯარო სკოლის შენობის მშენებლობა

*საპროექტო დოკუმენტაცია
არქიტექტურული ნაწილი
(ალბომი II)*

კარების სპეციფიკაცია

	ვარიანტი	მომზადება	პროექტირებული აღნიშვნა	დასახელება და მასალა.	ზომები.	სულ ჯამი.
№	1	2	3	4	5	6
1			კ-1	ანოდირებული იზოლუმიონი მინაპაკეტი (პროექტის კვეთი 50x80 მმ). RAL- 9005	180X250	2
2			კ-2	ლითონის ორმხრივი ფურცლიანი. ფურცლის სისქე 2 მმ.	100X220	2
3			კ-3	ლითონის ორმხრივი ფურცლიანი. ფურცლის სისქე 2 მმ.	180X220	2
4			კ-4	MDF	100X240	4
5			კ-5	MDF	100X240	12
6			კ-6	MDF (მეცხლობა)	100X240	2

	ვარიანტი	მომზადება	პროექტირებული აღნიშვნა	დასახელება და მასალა.	ზომები.	სულ ჯამი.
№	1	2	3	4	5	6
7			კ-7	MDF	80X220	1
8			კ-8	მეტალ პლასტიკი	70X220	7
9			კ-9	MDF	200X240	1
10			კ-10	MDF	100X220	4
11			კ-11	MDF (მეცხლობა)	100X220	7
12			კ-12	MDF	100X220	27

	ვარიანტი	მომზადება	პროექტირებული აღნიშვნა	დასახელება და მასალა.	ზომები.	სულ ჯამი.
№	1	2	3	4	5	6
13			კ-13	MDF	100X220	8
14			კ-14	HPL	70X160	15
15			კ-15	MDF	80X220	5
			კ-16	ანოდირებული იზოლუმიონი მინაპაკეტი (პროექტის კვეთი 50x80 მმ). RAL- 9005	100X220	2

დირექტორი.	ნინო კახიანი	გ. გიგინეიძე	დამკვეთი: აჭარის ა/რ განათლების, კულტურისა და სპორტის სამინისტრო.	2021 წელი.
პროექტის მთავარი სტრუქტურა.	თამაზ ლომიძე	გ. გიგინეიძე	სამსახური:	
არქიტექტურული პროექტის შედგენილობა.	გრიგოლ გარუჩაძე	გ. გიგინეიძე	იბრუქტი: ქ. ბათუმი, დემეტრე თავდადებულის ქუჩა №61-ში საჯარო სკოლის შენობაში.	ფურცლების საერთო რაოდენობა.
არქიტექტორი.	აკაკი ლომიშვილი	გ. გიგინეიძე	ნახაზის დასახელება:	ფურცელი № 01
არქიტექტორი.	ფარუხ მუსხიშვილი	გ. გიგინეიძე	კარების სპეციფიკაცია	
არქიტექტორი.	ლანა ლომიძე	გ. გიგინეიძე		
არქიტექტორი კომპიუტერული გრაფიკა.	რომან ლარკინი	გ. გიგინეიძე		

ვიტრაჟების სპეციფიკაცია




	ვსკიზი	პრობითი ალნიშვა მომხმ.	დასახელება და მასალა.	ზომები.	სულ ჯამი.
№	1	3	4	5	6
1		30-1	ანოდირებული იზოლუმინი მინაპაკეტით (ვროფილის კვეთი 50x80 მმ). RAL- 9005	240X265	2
2		30-2	ანოდირებული იზოლუმინი მინაპაკეტით (ვროფილის კვეთი 50x80 მმ). RAL- 9005	560X265	2
3		30-3	ანოდირებული იზოლუმინი მინაპაკეტით (ვროფილის კვეთი 50x80 მმ). RAL- 9005	280X1080	2

ფანჯრების სპეციფიკაცია



	ვსკიზი	მომხმ.	პრობითი ალნიშვა მომხმ.	დასახელება და მასალა.	ზომები.	სულ ჯამი.
№	1	2	3	4	5	6
1			ფ-1	ფერადი ფაფურის მეტალოკლასმასის მინაპაკეტით. RAL - 9005 მარმარილოს რა- ფით სისქით 30 მმ.	150X180	91
2			ფ-2	ფერადი ფაფურის მეტალოკლასმასის მინაპაკეტით. RAL - 9005 მარმარილოს რა- ფით სისქით 30 მმ.	150X70	13
3			ფ-3	ფერადი ფაფურის მეტალოკლასმასის მინაპაკეტით. RAL - 9005 მარმარილოს რა- ფით სისქით 30 მმ.	480X117	1
4			ფ-4	ფერადი ფაფურის მეტალოკლასმასის მინაპაკეტით. RAL - 9005 მარმარილოს რა- ფით სისქით 30 მმ.	320X117	1
5			ფ-5	ფერადი ფაფურის მეტალოკლასმასის მინაპაკეტით. RAL - 9005 მარმარილოს რა- ფით სისქით 30 მმ.	80X117	1
6			ფ-6	ფერადი ფაფურის მეტალოკლასმასის მინაპაკეტით. RAL - 9005 მარმარილოს რა- ფით სისქით 30 მმ.	400X95	2

დირექტორი.	ნინო კახიანი	გ. კახიანი	დამკვეთი: აჭარის ა/რ განათლების, კულტურისა და სპორტის სამინისტრო.	2021 წელი.
პროექტის მთავარი ინჟინერი.	თამაზ ლომიძე	გ. კახიანი		
არქიტექტურული პროექტის წვდომდგენელი.	გრიგოლ გარუჩაია	გ. კახიანი	სამრეწველო: სს "აჭარკაპშენი"	ფურცლების საერთო რაოდენობა.
არქიტექტორი.	აკაკი ლომიშვილი	გ. კახიანი	ობიექტი: ქ. ბათუმში, დუშეტრე თავდადებულის ქუჩა №61-ში საჯარო სკოლის შეკეთება.	
არქიტექტორი.	ფარუხ მესხიძე	გ. კახიანი	ნახაზის დასახელება: ფანჯრების სპეციფიკაცია ვიტრაჟების სპეციფიკაცია	ფურცელი № 02
არქიტექტორი.	ლანა ლომიძე	გ. კახიანი		
არქიტექტორი კომპიუტერული გრაფიკა.	რომან ლარკინი	გ. კახიანი		

ვიტრაჟების სპეციფიკაცია

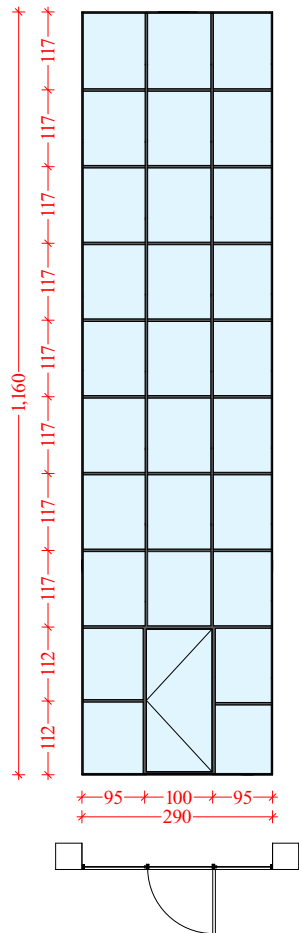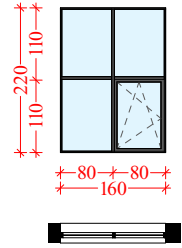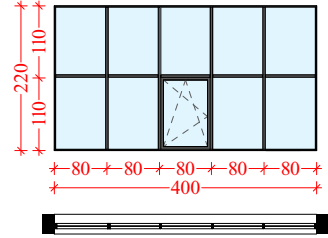	ვსაჰი	პრობოტი ალნიშნა მეზნა.	დასახელება და მასალა.	ფოტო.	სულ პაში.
№	1	3	4	5	6
4		30-4	ანოდირებული იზოლუმიონი მინაპაკეტი (ვროფილის კვეთი 50x80 მმ). RAL- 9005	290X1160	2
5		30-5	ანოდირებული იზოლუმიონი მინაპაკეტი (ვროფილის კვეთი 50x80 მმ). RAL- 9005	220X160	2
6		30-6	ანოდირებული იზოლუმიონი მინაპაკეტი (ვროფილის კვეთი 50x80 მმ). RAL- 9005	220X400	1

ვიტრაჟების სპეციფიკაცია

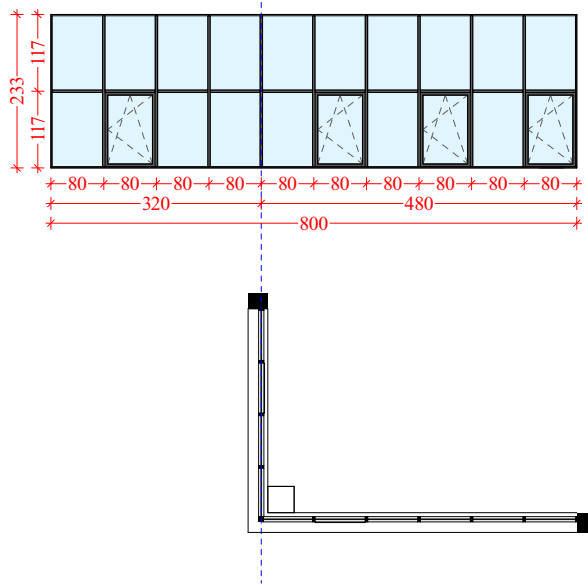
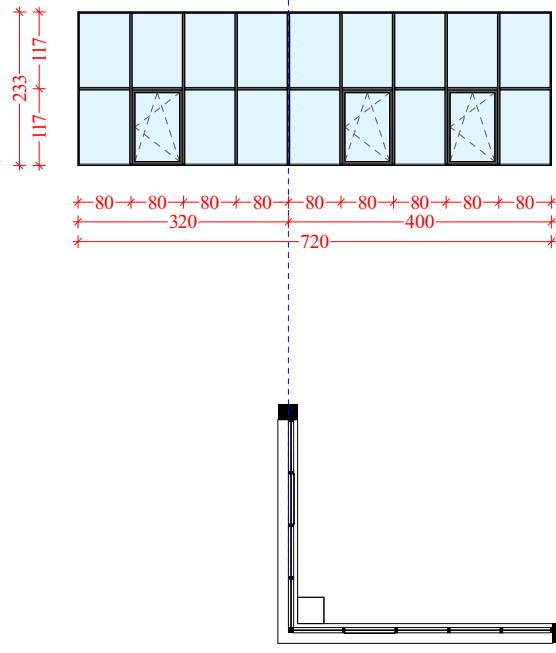
	ვსაჰი	პრობოტი ალნიშნა მეზნა.	დასახელება და მასალა.	ფოტო.	სულ პაში.
№	1	3	4	5	6
7		30-7	ანოდირებული იზოლუმიონი მინაპაკეტი (ვროფილის კვეთი 50x80 მმ). RAL- 9005	233X800	1
8		30-8	ანოდირებული იზოლუმიონი მინაპაკეტი (ვროფილის კვეთი 50x80 მმ). RAL- 9005	233X720	1

დირექტორი.	ნინო კახიანი	ნ. კახიანი	დამკვეთი: აჭარის ა/რ განათლების, კულტურისა და სპორტის სამინისტრო.	2021 წელი.
პროექტის მთავარი ინჟინერი.	თამაზ ლომიძე	თ. ლომიძე		
არქიტექტურული პროექტის შედამდგენელი.	გერგოლ გარუჩაია	გ. გარუჩაია	სამპროექტო: სს "აჭარკაპშენი"	ფურცლების საერთო რაოდენობა.
არქიტექტორი.	აკაკი ლომიშვილი	აკაკი ლომიშვილი	თბილისი: ქ. ბათუმის, დემეტრე თავდადებულის ქუჩა №61-ში საჯარო სკოლის შენობაში.	
არქიტექტორი.	ფარუხ მესხიძე	ფ. მესხიძე	ნახაზის დასახელება: ვიტრაჟების სპეციფიკაცია	ფურცელი № 03
არქიტექტორი.	ლიანა ლომიძე	ლ. ლომიძე		
არქიტექტორი კომპიუტერული გრაფიკა.	რომან ლარკინი	რ. ლარკინი		

ვიტრაჟის სპეციფიკაცია


30-9

ბანშლა

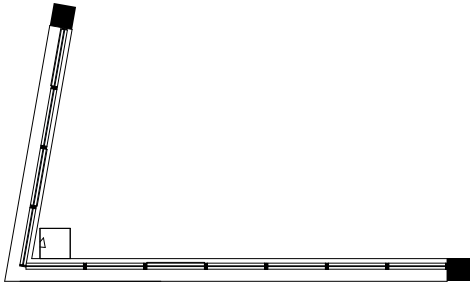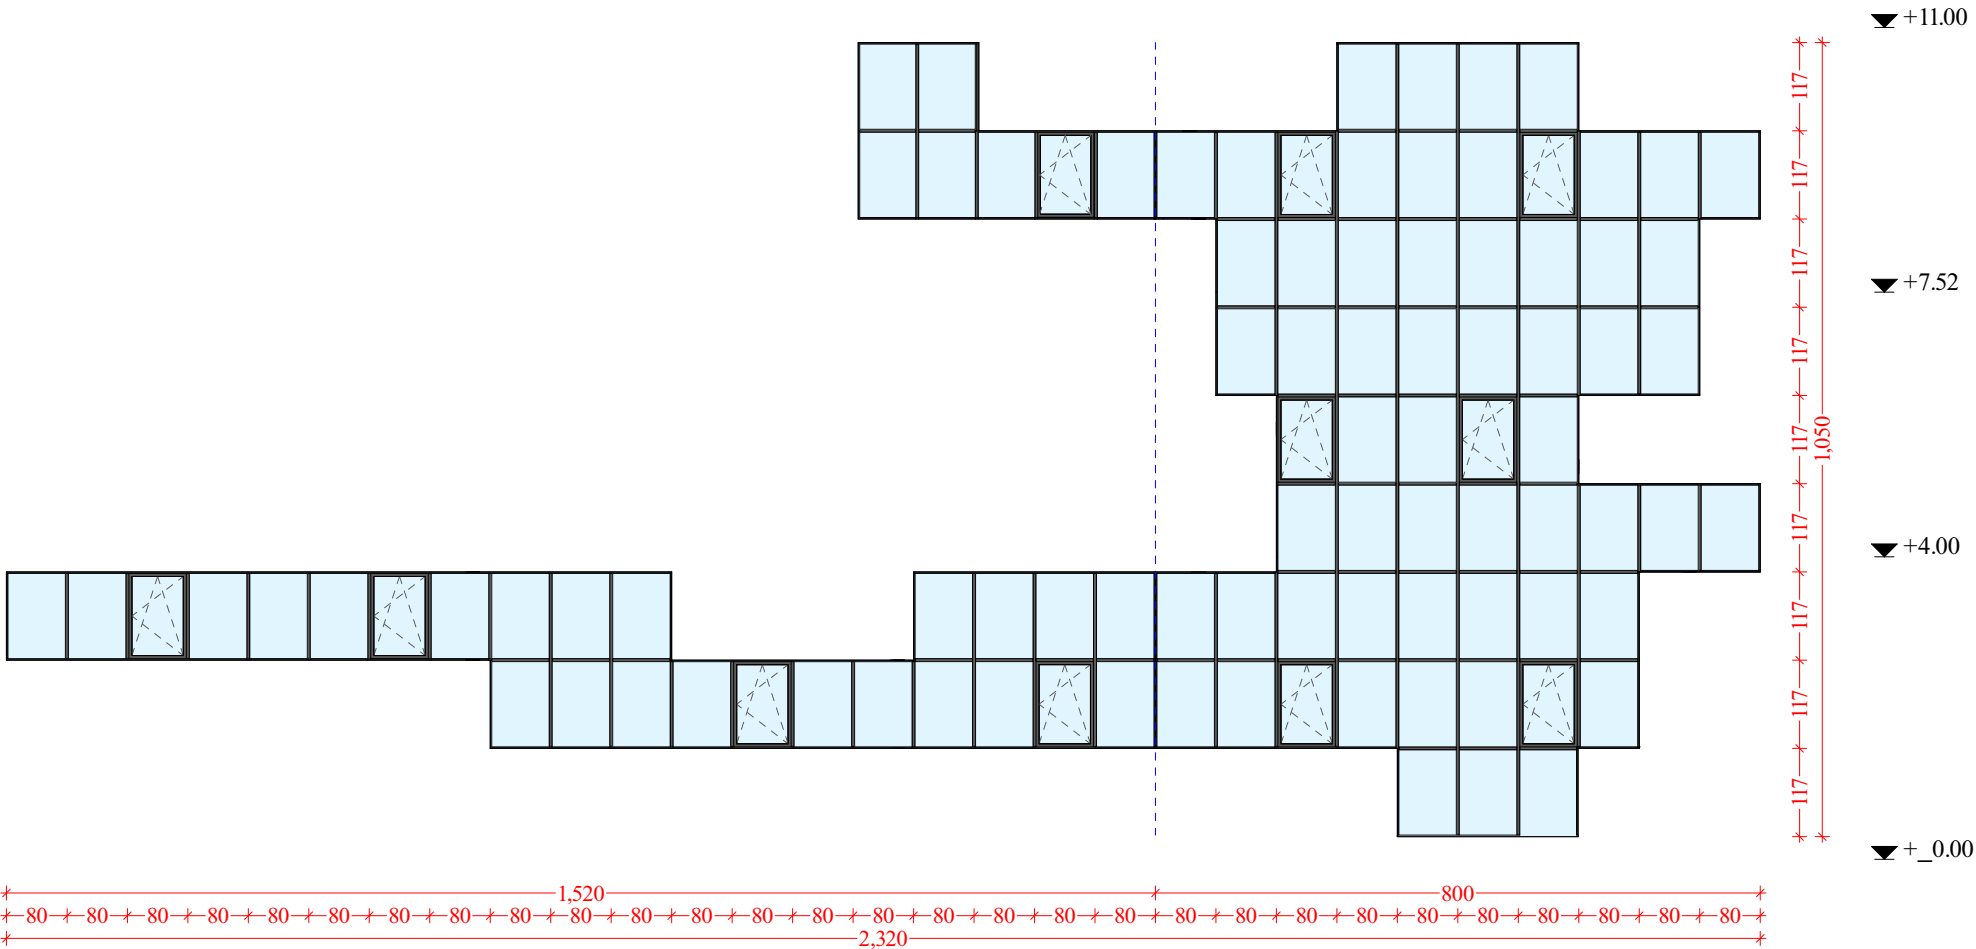

პროექტის აღნიშვნა გამგზავ.	დასახელება და მასალა.	მასშ. ფორმ. სმ-მმ.	საფარი ფორმები სმ-მმ.	საფარი რაოდენობა ც.
1	2	3	4	
30-9	ანოდირებული ინოვაციური ფილა (პროექტის კვეთი 50x80 მმ). RAL- 9005	2320X1050	117X80	95


დირექტორი.	ნინო კახიანი	ნ. კახიანი	დამკვეთი: აჭარის ა/რ განათლების, კულტურისა და სპორტის სამინისტრო.	2021 წელი.
პროექტის მთავარი ინჟინერი.	თამაზ ლომიძე	თ. ლომიძე		
არქიტექტურული პროექტის სტუდიის მფლობელი.	გრიგოლ გარუჩაია	გ. გარუჩაია	სამრეწველო: სს "აჭარკაშხი"	ფურცლების საერთო რაოდენობა.
არქიტექტორი.	აკაკი ლომიძე	აკაკი ლომიძე	ობიექტი: ქ. ბათუმში, დეპუტრე თავდადებულის ქუჩა №61-ში საჯარო სკოლის შენობა.	
არქიტექტორი.	დინა ლომიძე	დ. ლომიძე	ნახაზის დასახელება: ვიტრაჟის სპეციფიკაცია	ფურცელი № 04
არქიტექტორი კომპიუტერული გრაფიკა.	რომან ლომიძე	რომან ლომიძე		

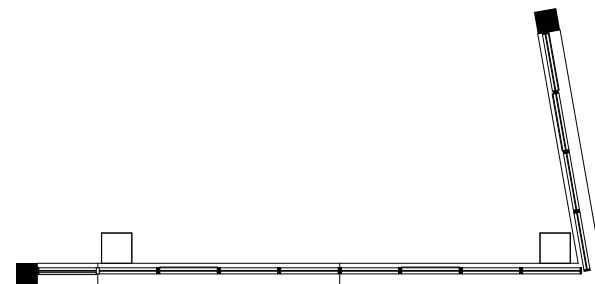

პროგრამით აღნიშვნა გამზად.	დასახელება და მასალა.	მან. ფოტ. სმ-ში.	საშვივის ფოტატი სმ-ში.	საშვივის რადიონო ც.
1	2	3	4	
30-10	ანოდირებული იზოლუმიონი მინაპაპით (ვოლფილის კაპიტი 50x80 მმ). RAL- 9005	2160X1050	117X80	101

დარეკტორი.	ნინო კახიანი		დამკვეთი: აჭარის ა/რ განათლების, კულტურისა და სპორტის სამინისტრო.	2021 წელი.
პროექტის შთაბარი მსახური.	თამაზ ღიმიძე			
არქიტექტურული პროექტის შედამდგენელი.	გრიგოლ გარუჩაია		საპროექტო: სს "აჭარაპროექტი"	
არქიტექტორი.	აკაკი ღირთიშვილი		თბილისი: ქ. ბათუმში, დევეტრე თავდადებულს ქუჩა №61-ში საჯარო სკოლის შენგებლობა.	ფურცლების საერთო რაოდენობა.
არქიტექტორი.	ფარუხ მუხეშაძე			
არქიტექტორი.	ლიანა ღიმიძე		ნახაზის დასახელება:	ფურცელი № 05
არქიტექტორი კომპიუტერული გრაფიკა.	რომან ღარკანი		ვიზიტაჟის სავიზიტოკარტი	

სარდაფის სართულის გეგმა კარ-ფანჯრების მოწყობა.

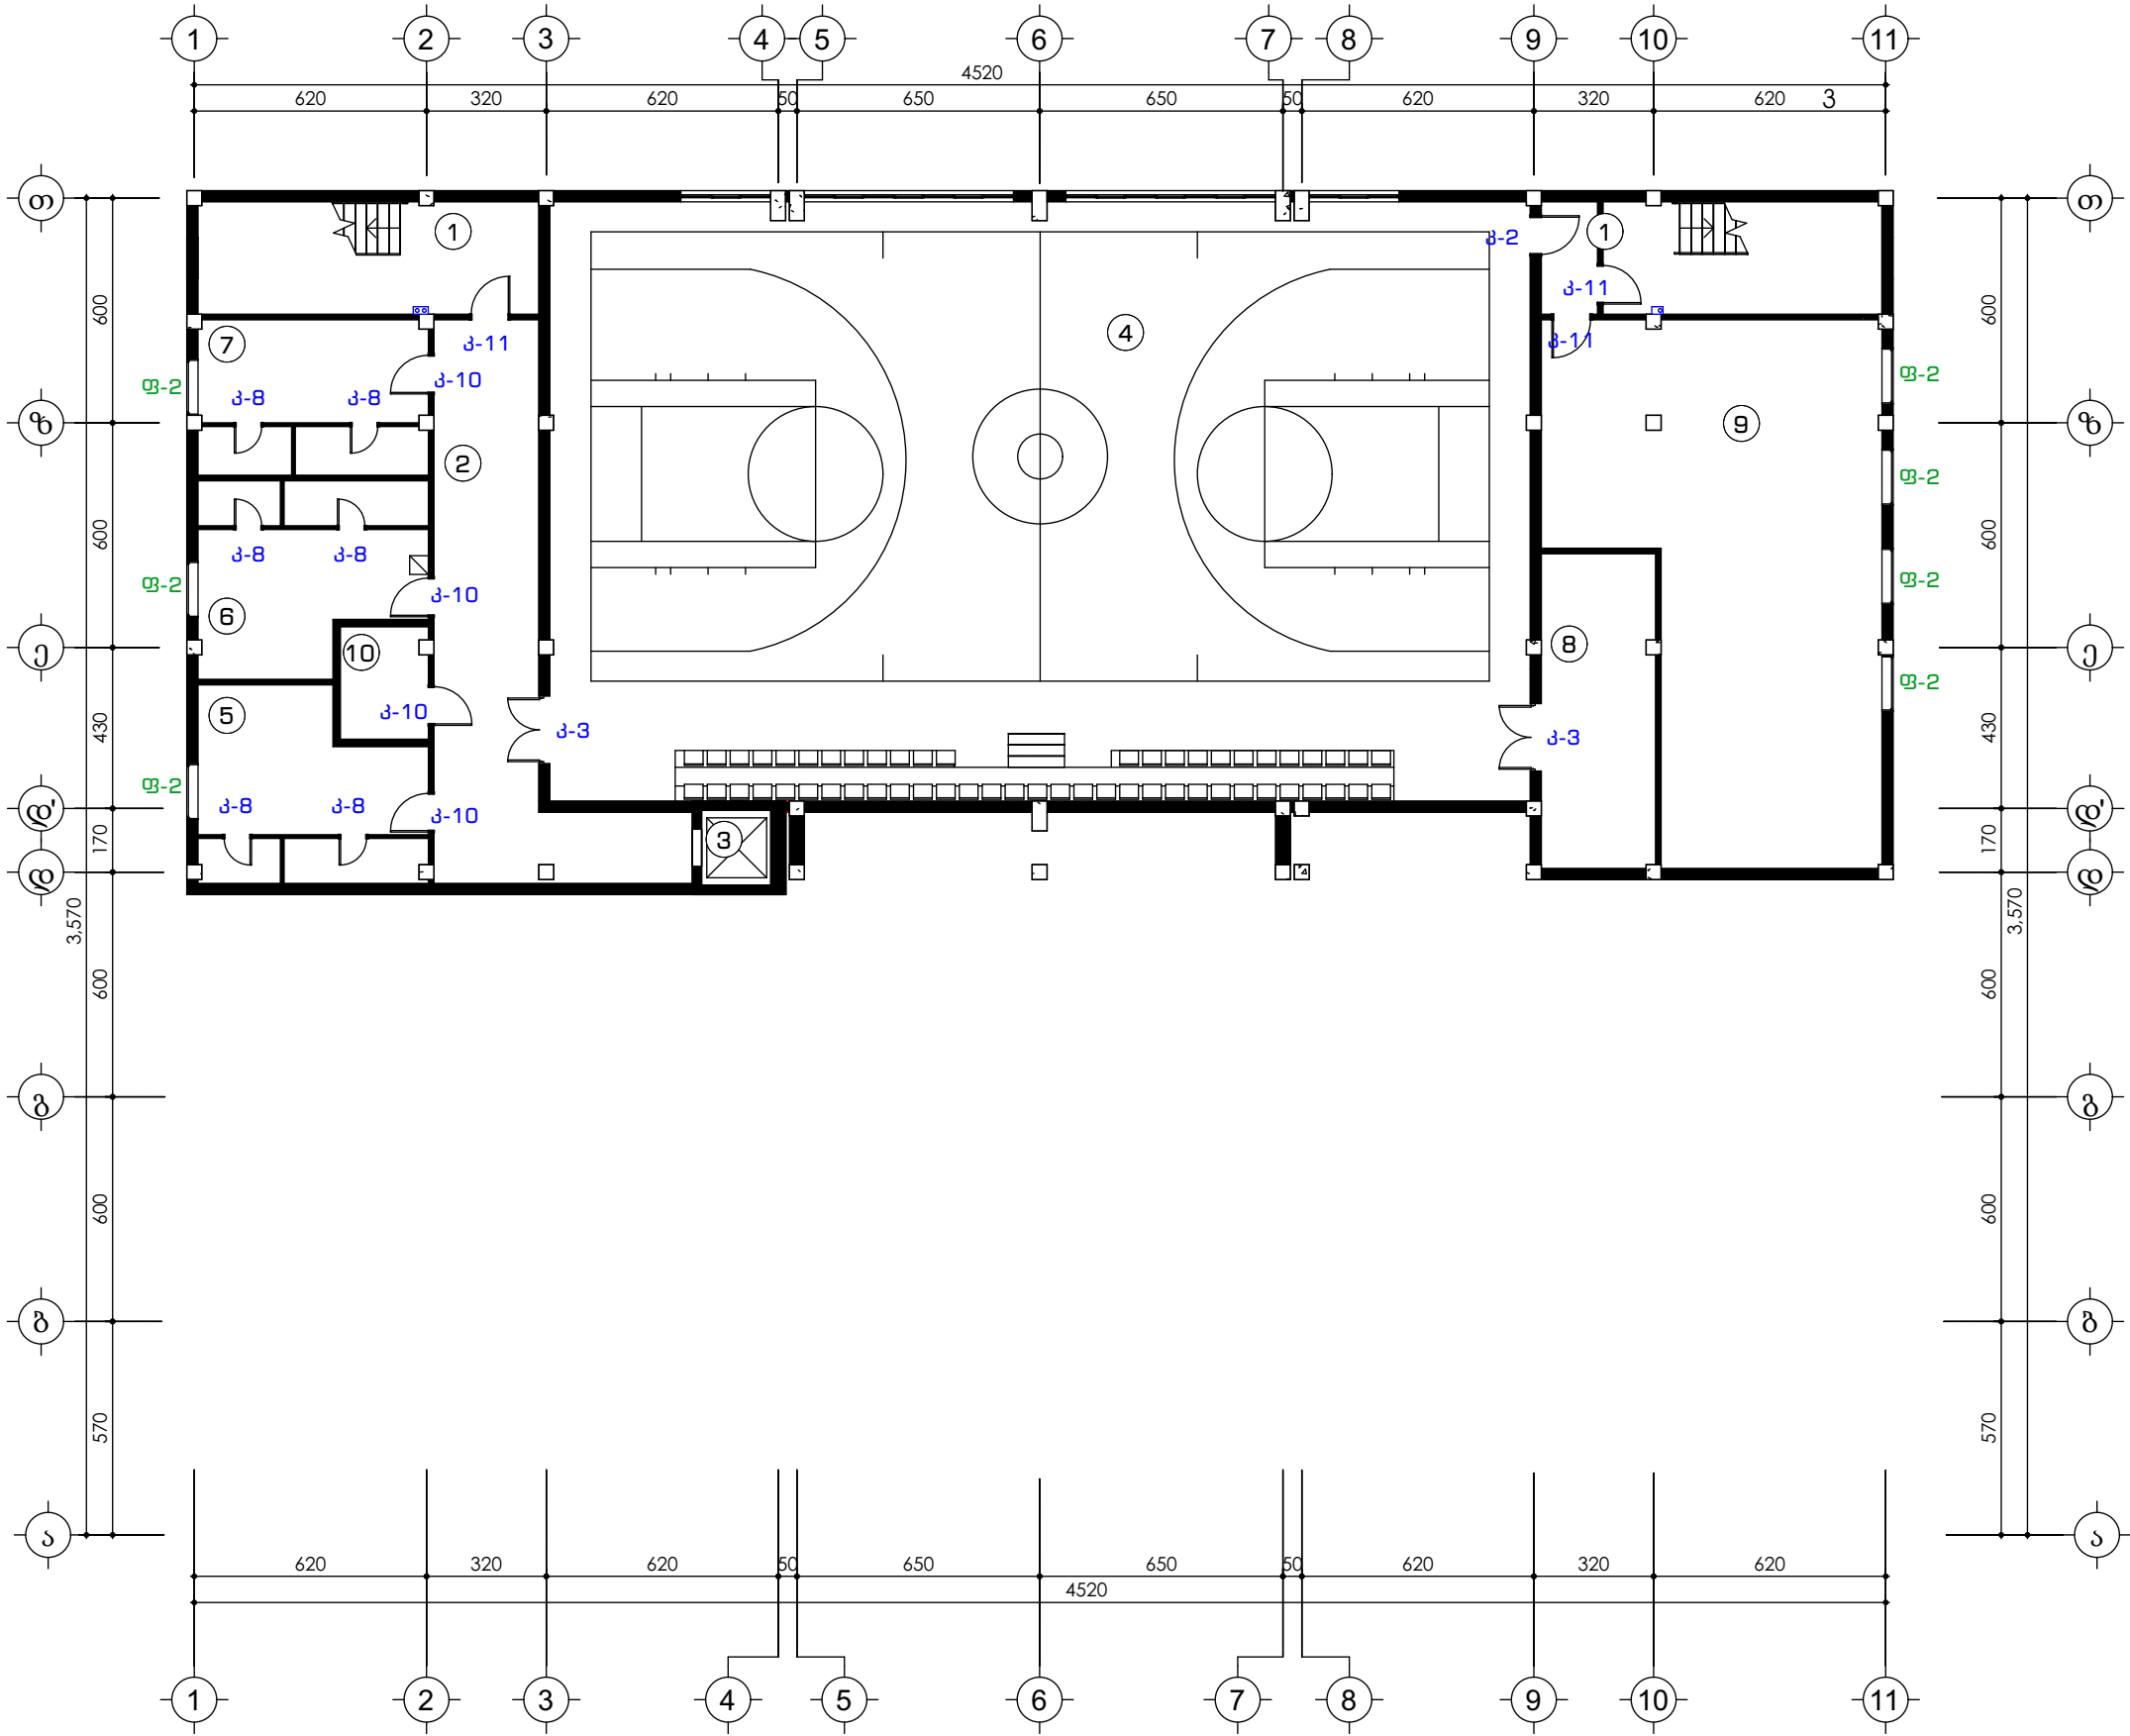


შენიშვნა

- 1. კიბის უბრალო.
- 2. დარბაზი.
- 3. შპს პირთა ლიფტი.
- 4. სპორტული დარბაზი მასშტაბურად სივრცით.
- 5. ბასეზდელი გომონების საშხაპითა და სანკვანძით.
- 6. ბასეზდელი ვაშების საშხაპითა და სანკვანძით.
- 7. ინსტრუმენტის ოთახი.
- 8. ინჟინტარის სათავსი.
- 9. საწყობი.
- 10. ბასეზდელი შპს პირების საშხაპითა და სანკვანძით.

დირექტორი.	ნინო კახიანი	გ. კახიანი	დამკვეთი: აჭარის ა/რ განათლების, კულტურისა და სპორტის სამინისტრო.	2021 წელი.
პროექტის მთავარი ინჟინერი.	თამაზ ლომიძე	გ. კახიანი	სამპროექტო: სს "აჭარკამშენი"	
არქიტექტურული პროექტის შედამდგენელი.	გრიგოლ გარუჩაია	გ. კახიანი	ობიექტი: ქ. ბათუმში, დეპუტრე თავდადებულის ქუჩა №61-ში საჯარო სკოლის შენობა.	ფურცლები საერთო რაოდენობა.
არქიტექტორი.	აკაკი ლომიშვილი	გ. კახიანი	ნახაზის დასახელება: სარდაფის სართულის გეგმა კარ-ფანჯრების მოწყობა.	ფურცელი № 06
არქიტექტორი.	ფარუხ მესხიძე	გ. კახიანი		
არქიტექტორი.	ლიანა ლომიძე	გ. კახიანი		
არქიტექტორი კომპიუტერული გრაფიკა.	რომან ღარკინი	გ. კახიანი		

პირველი სართულის გეგმა კარ-ფანჯრების მოწყობა.

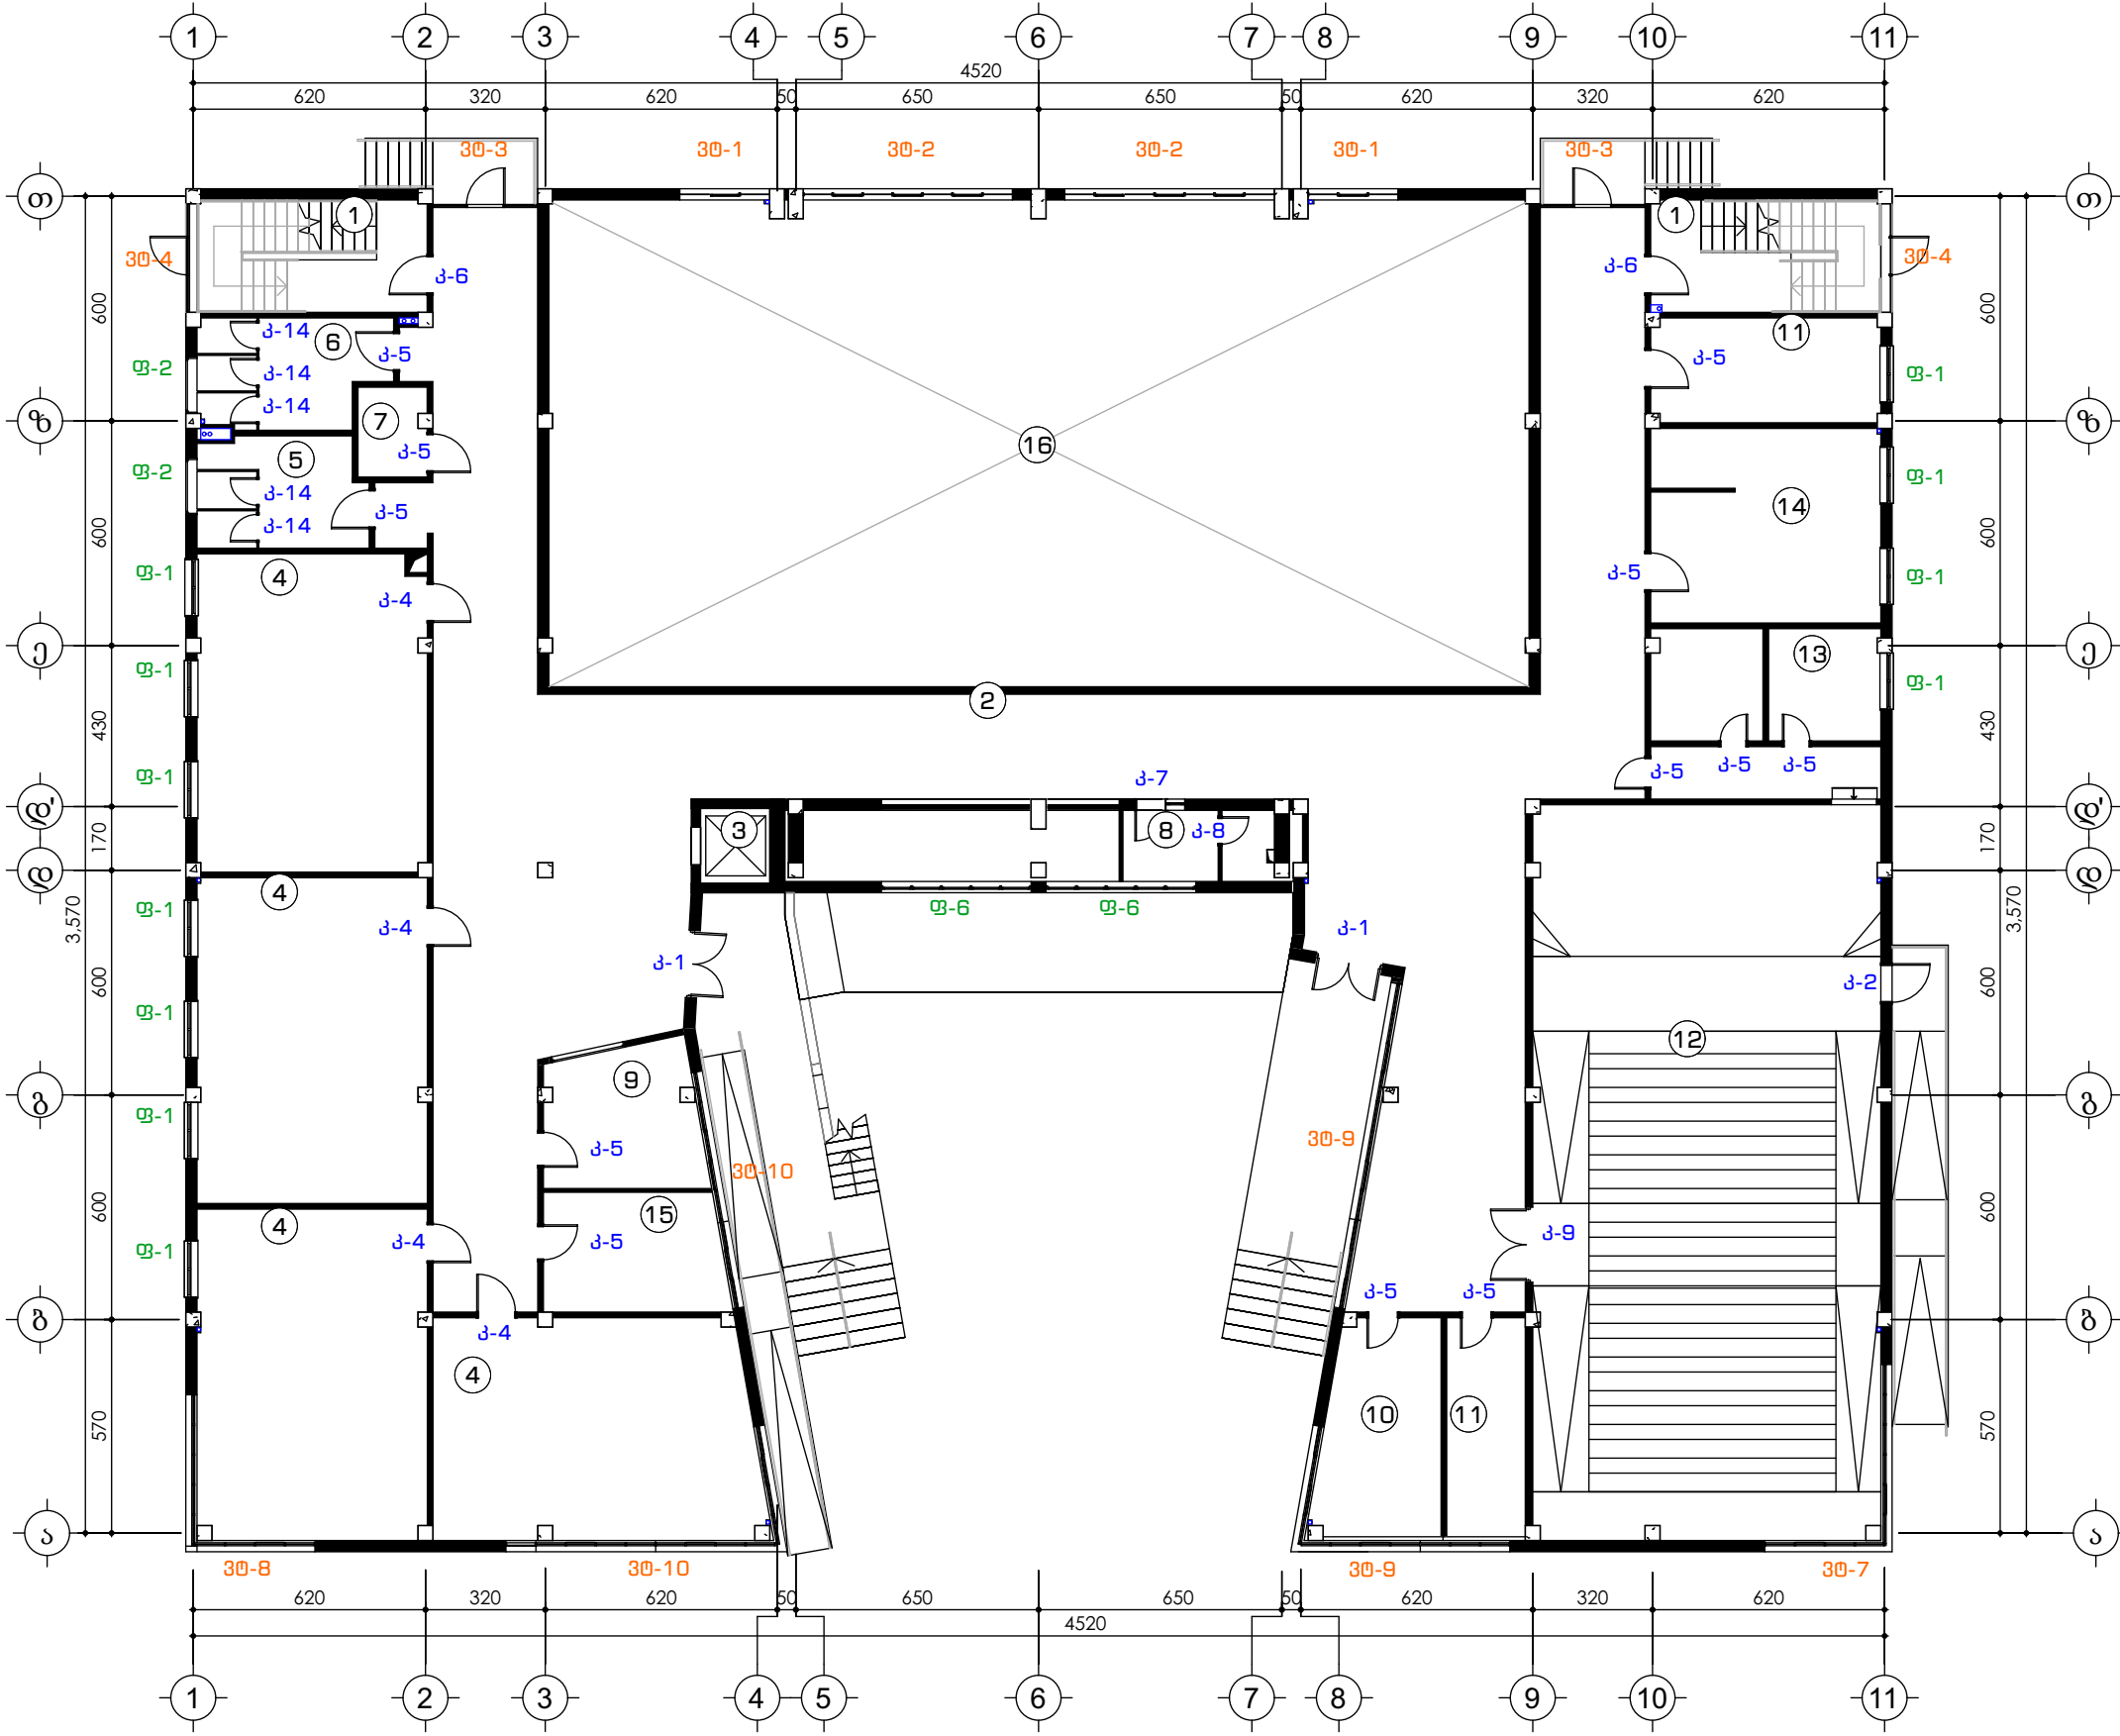


შენიშვნა

- 1. კიბის უბრალო.
- 2. დერეფანი.
- 3. შპს პირთა ლიფტი.
- 4. საკლასო ოთახი.
- 5. სანკვანძი ვაშების.
- 6. სანკვანძი მომონების.
- 7. სანკვანძი შპს-პირების.
- 8. დამლაგებლის ოთახი.
- 9. მანდატორის და დავის ოთახი.
- 10. დირექტორის ოთახი.
- 11. ადმინისტრაცია.
- 12. საკონფერენციო დარბაზი 152 პერსონაჟი, სცენით.
- 13. კულინები.
- 14. კანცელარია, ბუღალტერია.
- 15. შეიშის ოთახი.
- 16. სპორტდარბაზის მეორე სინათლე.

დირექტორი.	ნინო კახიანი	გ. კახიანი	დამკვეთი: აჭარის ა/რ განათლების, კულტურისა და სპორტის სამინისტრო.	2021 წელი.
პროექტის მთავარი ინჟინერი.	თამაზ ლომიძე	გ. კახიანი	სამპროექტო: სს "აჭარაპროექტი"	
არქიტექტურული პროექტის შედგმის გრაფიკი.	გრიგოლ გარუჩაია	გ. კახიანი	ობიექტი: ქ. ბათუმი, დემეტრე თავდადებულის ქუჩა №61-ში საჯარო სკოლის შენობა.	ფურცლების საერთო რაოდენობა.
არქიტექტორი.	აკაკი ლომიშვილი	გ. კახიანი	ნახაზის დასახელება:	ფურცელი № 07
არქიტექტორი.	ფარუხ მუსხიშვილი	გ. კახიანი	პირველი სართულის გეგმა კარ-ფანჯრების მოწყობა.	
არქიტექტორი.	ლიანა ლომიძე	გ. კახიანი		
არქიტექტორი	რომან ლარკინი	გ. კახიანი		

მეორე სართულის გეგმა კარ-ფანჯრების მოწყობა.

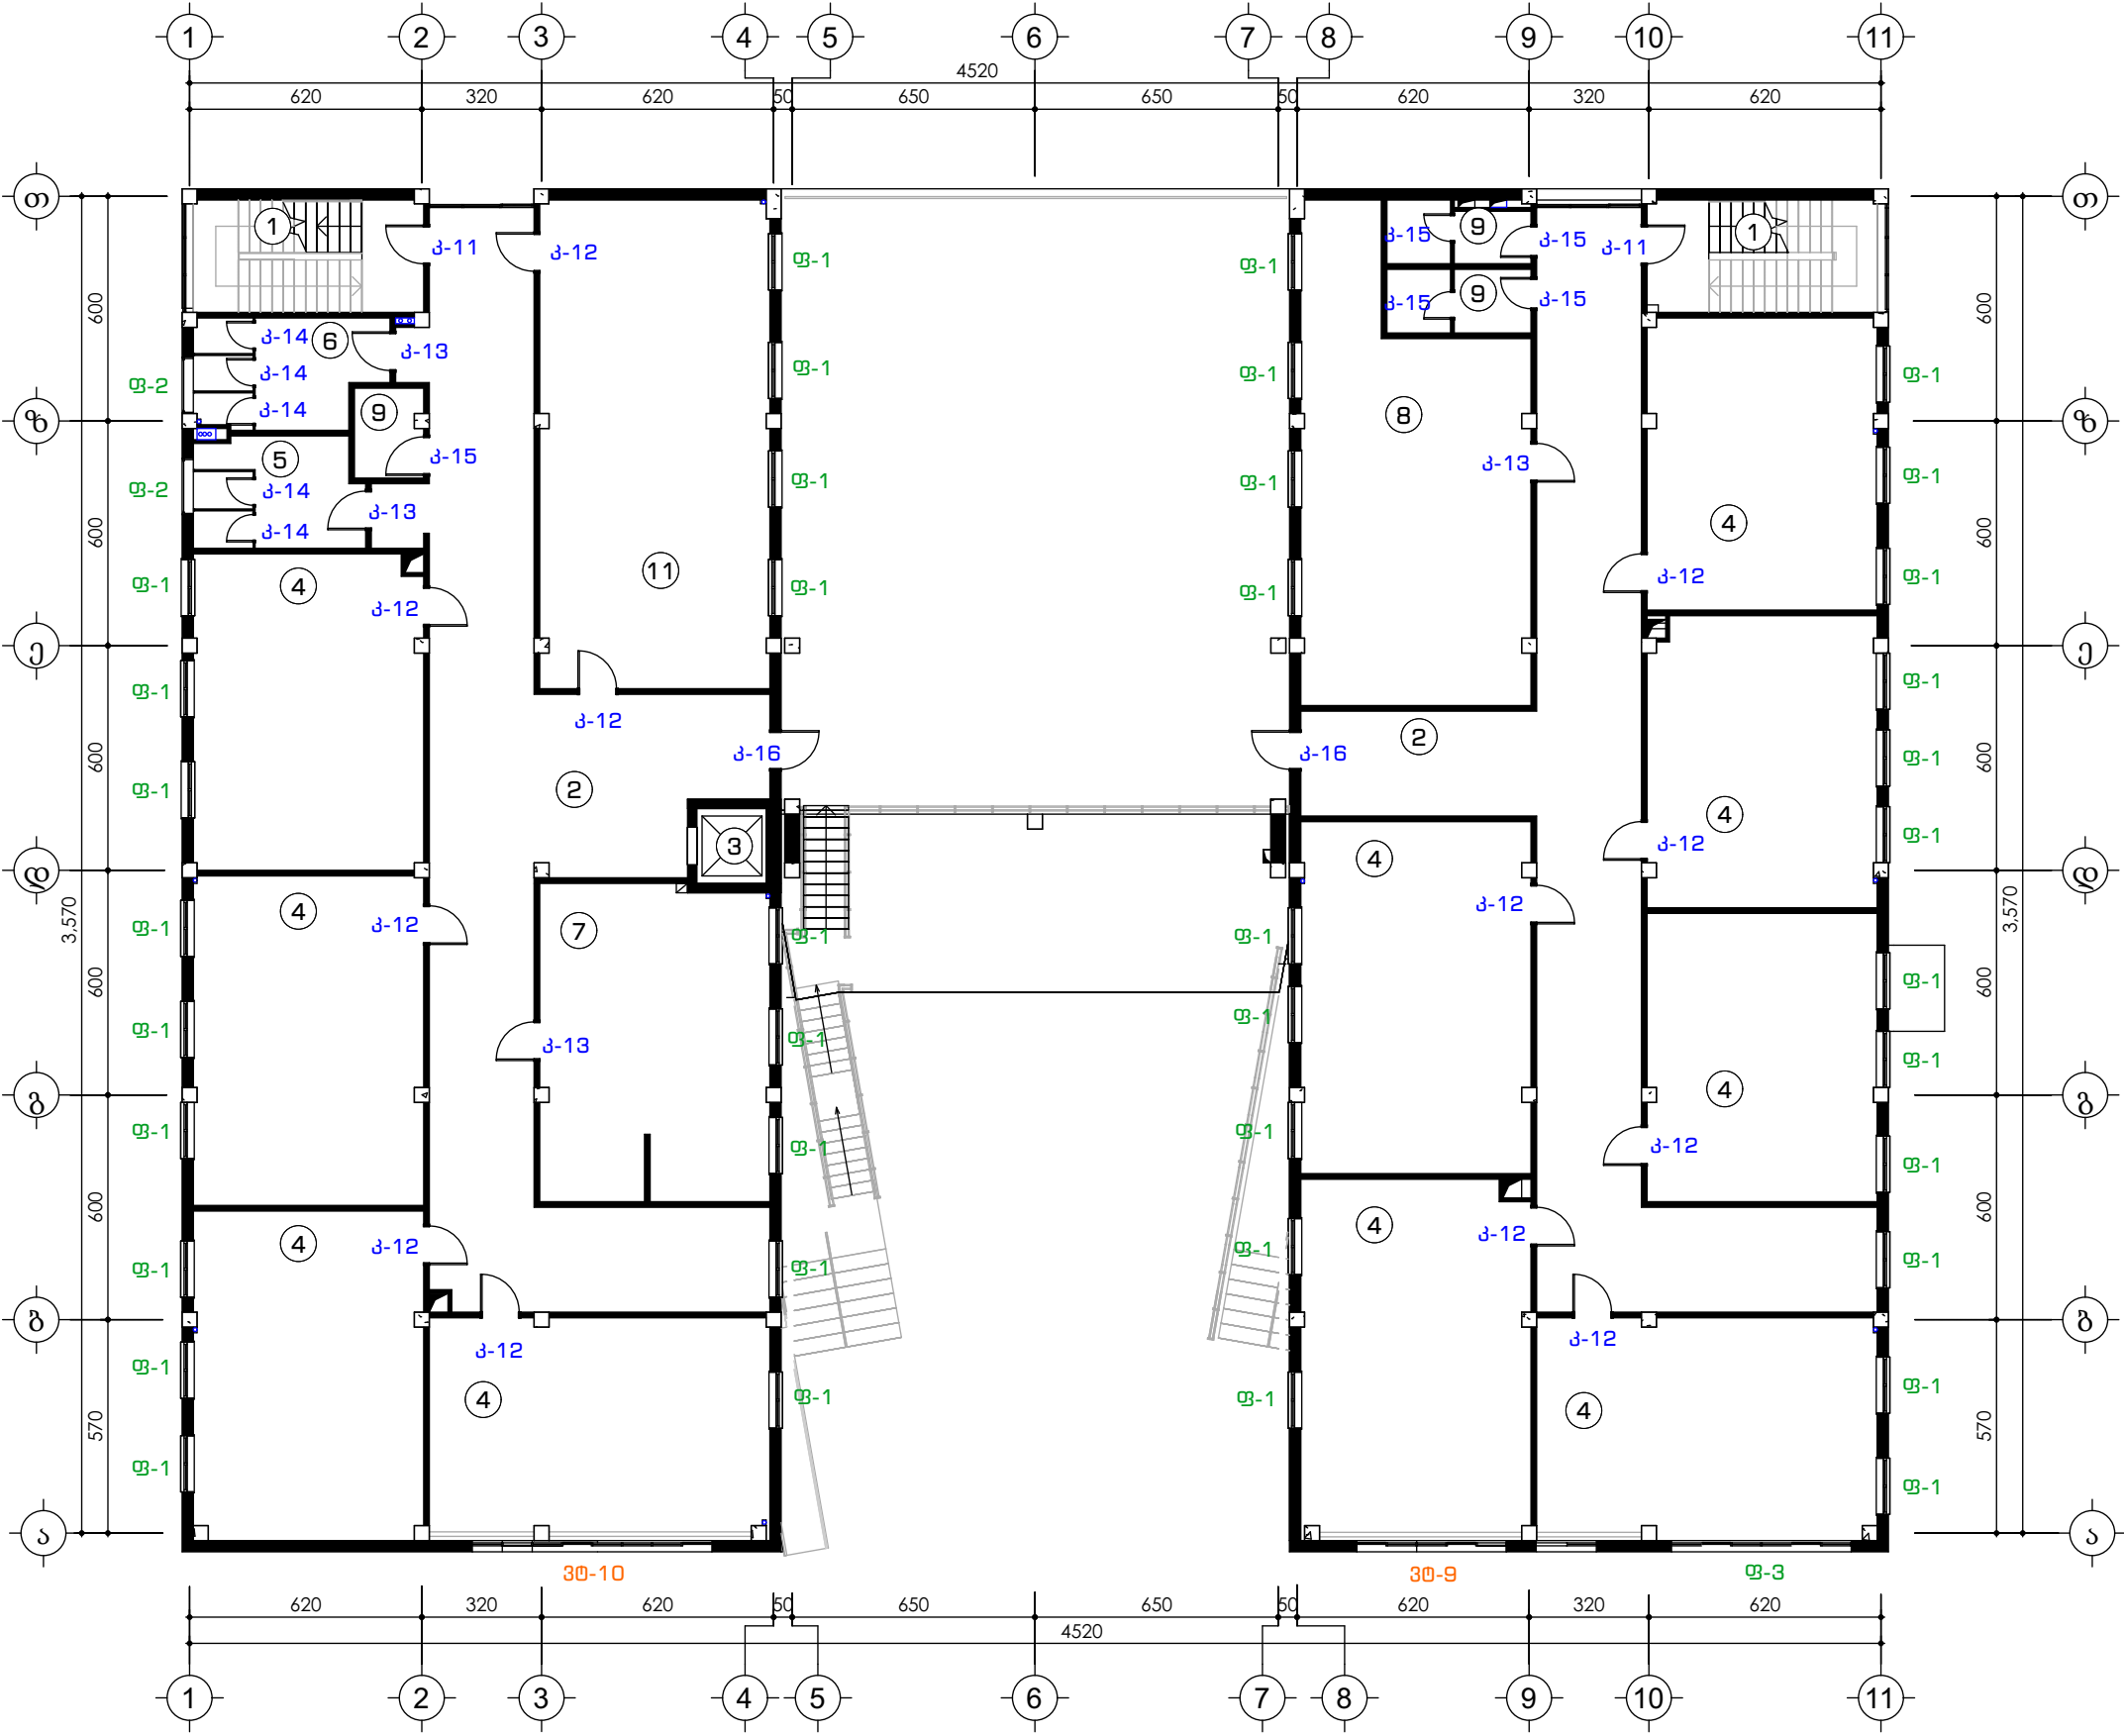


შენიშვნა

- 1. კიბის უბრადი.
- 2. დერეფანი.
- 3. შპს პირთა ლიფტი.
- 4. საკლასო ოთახი.
- 5. სასაწყობო ვაშების.
- 6. სასაწყობო მომზადების.
- 7. ბუფეთი.
- 8. სასაწყობოვლიბლო.
- 9. ადმინისტრაციის სასაწყობი.
- 10. რეკრეაციული.
- 11. სასაწყობო სივრცე.

დირექტორი.	ნინო კახიანი	გ. კახიანი	დამკვეთი: აჭარის ა/რ განათლების, კულტურისა და სპორტის სამინისტრო.	2021 წელი.
პროექტის მთავარი ინჟინერი.	თამაზ ლომიძე	გ. კახიანი	სამხრეთი: სს "აჭარაპროექტი"	
არქიტექტურული პროექტის შედგამელი.	გრიგოლ გარუჩაძე	გ. კახიანი	იბრეტი: ქ. ბათუმი, დემეტრე თავდადებულის ქუჩა №61-ში საჯარო სკოლის შენობაში.	ფურცლები საერთო რაოდენობა.
არქიტექტორი.	აკაკი ლომიშვილი	გ. კახიანი	ნახაზის დასახელება:	ფურცელი № 08
არქიტექტორი.	ფარუხ მუსხიშვილი	გ. კახიანი	მეორე სართულის გეგმა კარ-ფანჯრების მოწყობა.	
არქიტექტორი.	ლიანა ლომიძე	გ. კახიანი		
არქიტექტორი	რომან ლომიძე	გ. კახიანი		

მესამე სართულის გეგმა კარ-ფანჯრების მოწყობა.

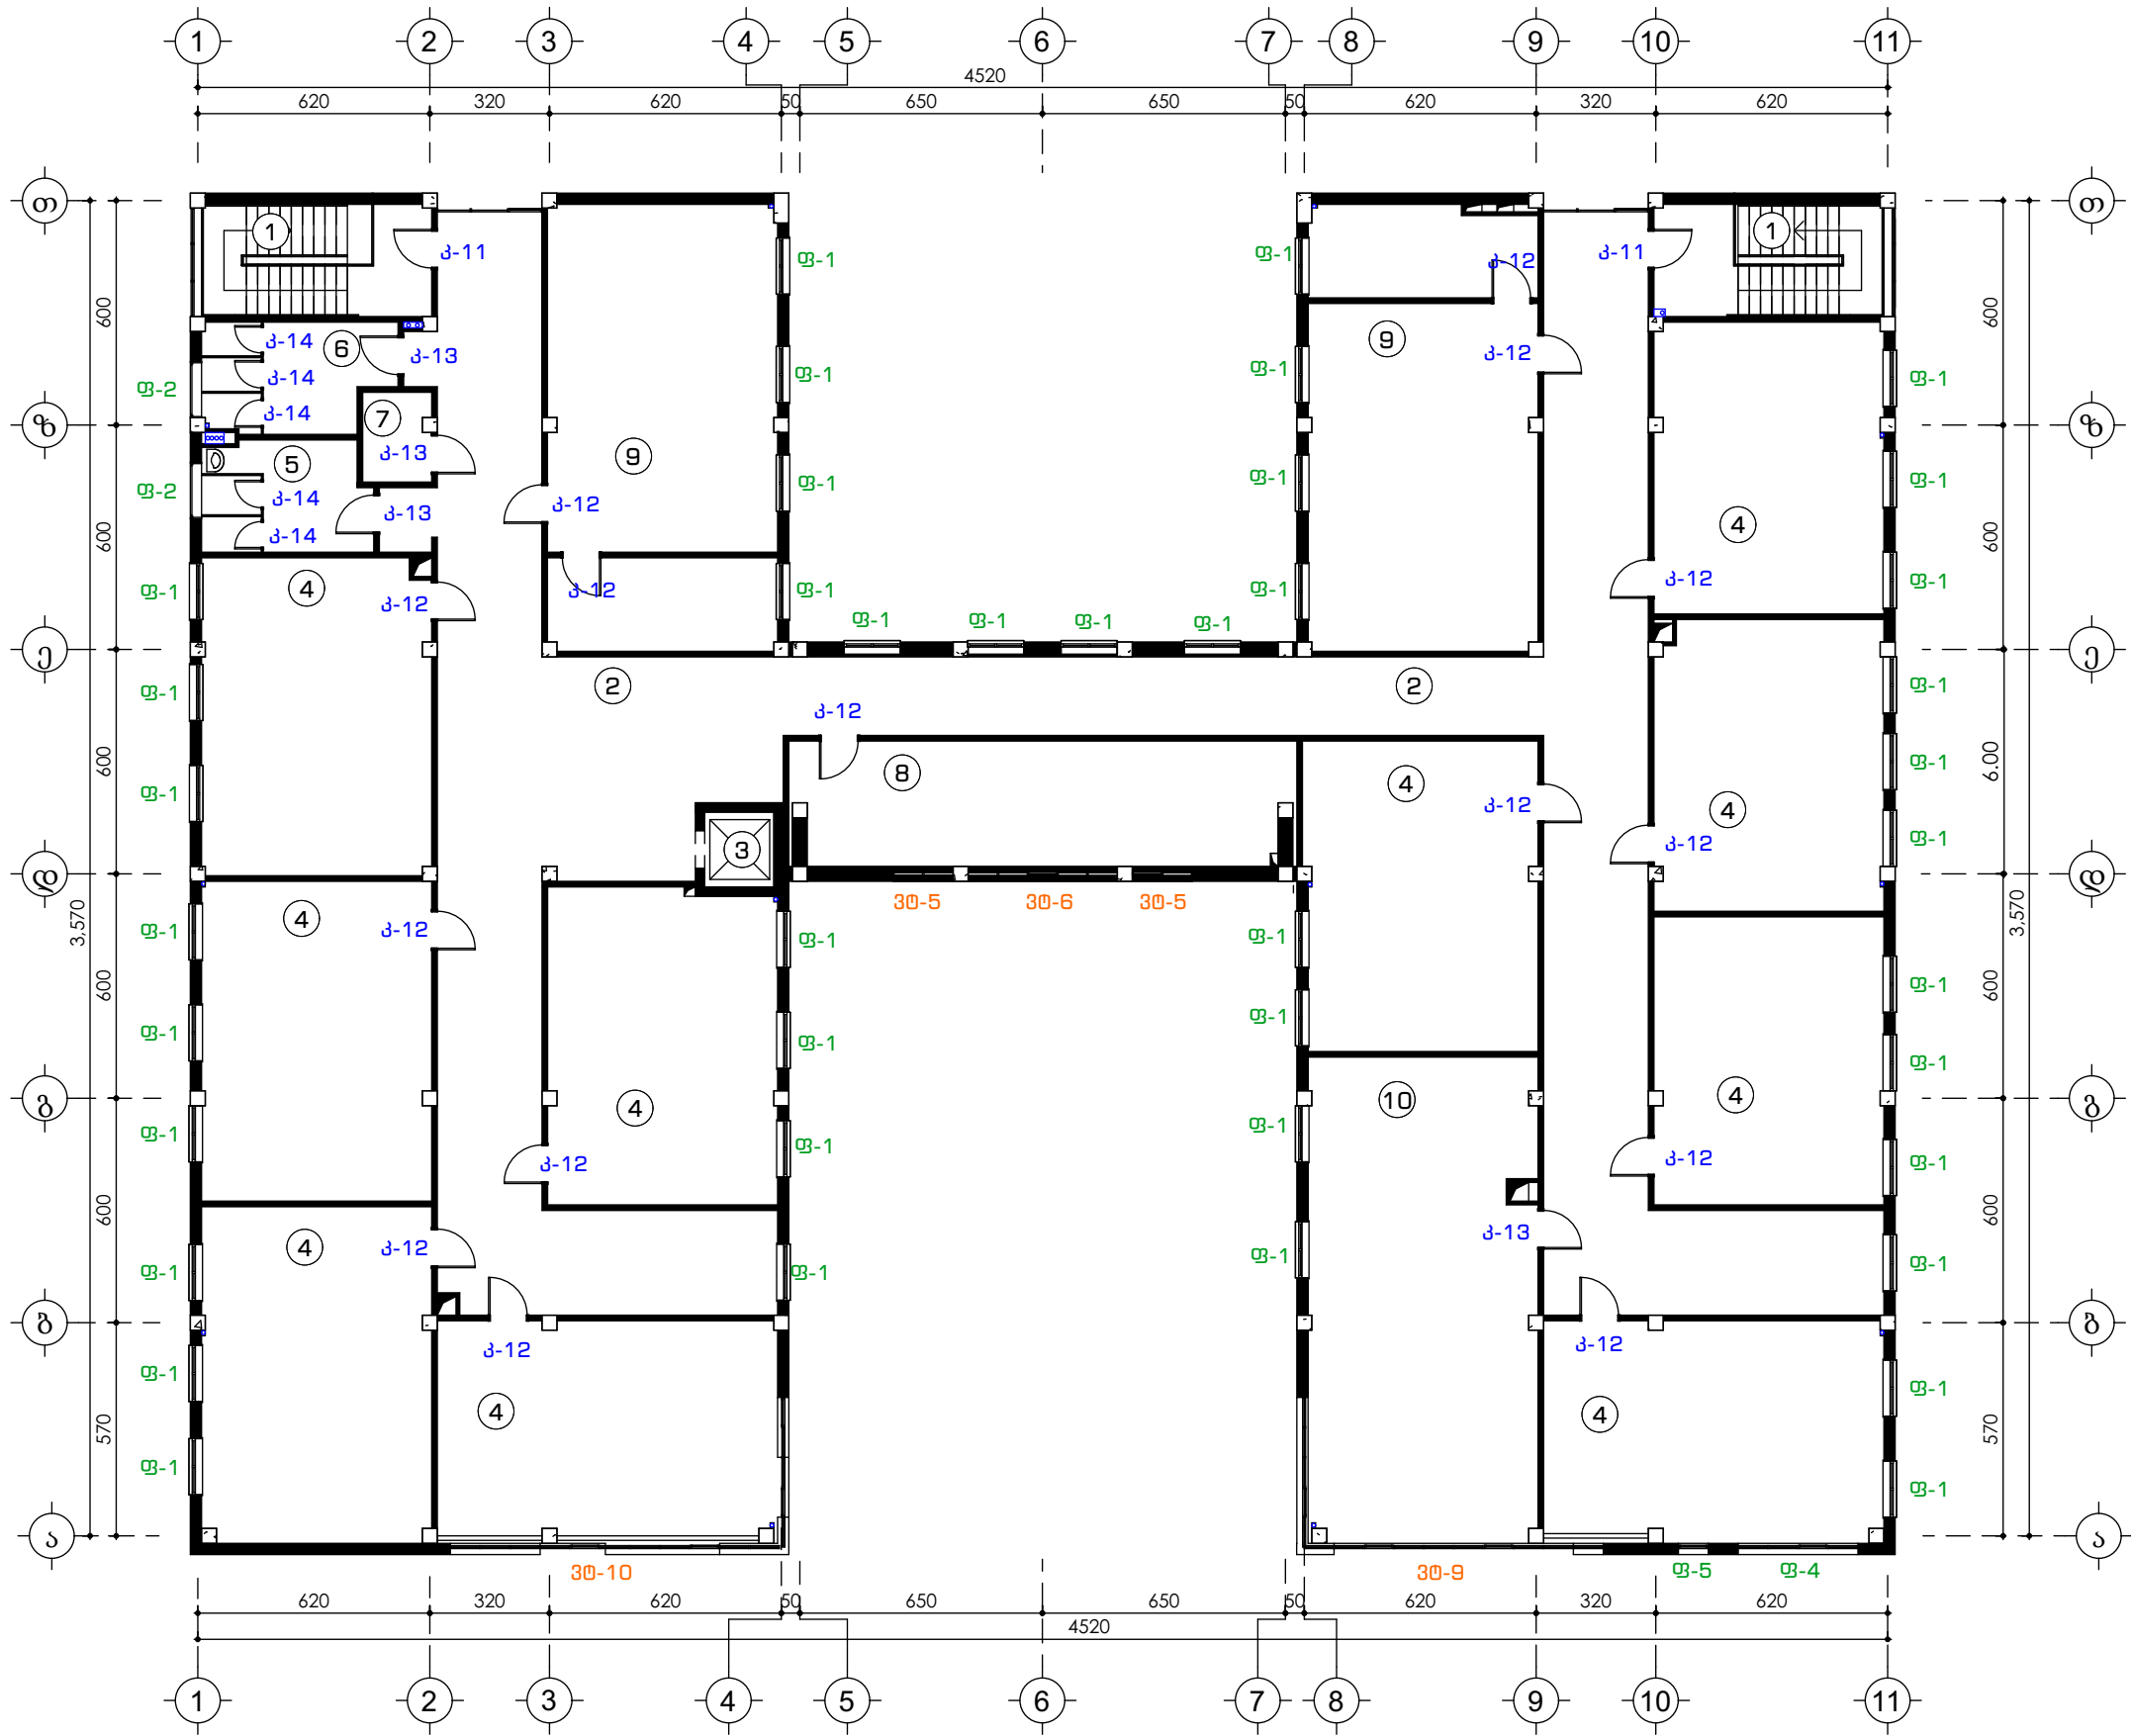


შენიშვნები

1. კიბის უპრადი.
2. დერეფანი.
3. შპს პირთა ლიფტი.
4. საკლასო ოთახი.
5. სანკვანძი ვაშების.
6. სანკვანძი მომონების.
7. სანკვანძი შპს-პირების.
8. კომპიუტერების კაბინები.
9. კლას-ლაბორატორია.
10. ბიბლიოთეკა.

დირექტორი.	ნინო კახიანი	გ. კახიანი	დამკვეთი: აჭარის ა/რ განათლების, კულტურისა და სპორტის სამინისტრო.	2021 წელი.
პროექტის მთავარი ინჟინერი.	თამაზ ლომიძე	გ. კახიანი	სამშენებლო: სს "აჭარკაშხი"	
არქიტექტურული პროექტის შედგამელი.	გრიგოლ გარუჩაია	გ. კახიანი	ობიექტი: ქ. ბათუმი, დემეტრე თავდადებულის ქუჩა №61-ში საჯარო სკოლის შენობა.	ფურცლების საერთო რაოდენობა.
არქიტექტორი.	აკაკი ლომიშვილი	გ. კახიანი	ნახაზის დასახელება:	ფურცელი № 09
არქიტექტორი.	ფარუხ მესხიძე	გ. კახიანი	მესამე სართულის გეგმა კარ-ფანჯრების მოწყობა.	
არქიტექტორი.	ლიანა ლომიძე	გ. კახიანი		
არქიტექტორი კომპიუტერული გრაფიკა.	რომან ლარკინი	გ. კახიანი		


ნატაკების მოწყობის ფრილი

A

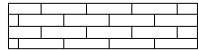


-366.1 მ²

ლაბინირებული ფენილი

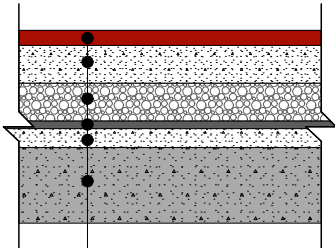


ლაბინირებული ფენილი სისქით 10 მმ.
პერგამენტის ფენი სისქით 40 მმ
ლითონის ბადავა 200x200x3 მმ.
ნიდა სისქით 40 მმ.
ჰიდროიზლაცია, რუბეროიდი 1 ფენა.
მასწორებელი პერგამენტის ფენი 20 მმ.
რკინაბეტონის ფილა.

B

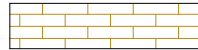


-1560.7 მ²

ლაბინირებული ფენილი

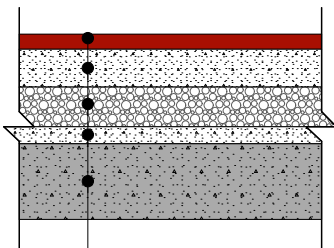


ლაბინირებული ფენილი სისქით 10 მმ.
პერგამენტის ფენი სისქით 40 მმ
ლითონის ბადავა 200x200x3 მმ.
ნიდა სისქით 40 მმ.
მასწორებელი პერგამენტის ფენი 20 მმ.
რკინაბეტონის ფილა.

C

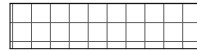


-84.3 მ²

პარამორანტი

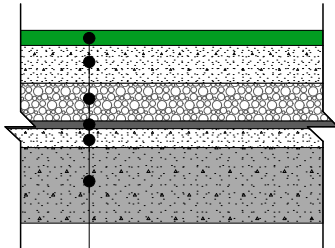


პარამორანტის ფილა.
პერგამენტის ფენი სისქით 40 მმ
ლითონის ბადავა 200x200x3 მმ.
ნიდა სისქით 40 მმ.
ჰიდროიზლაცია, რუბეროიდი 1 ფენა.
მასწორებელი პერგამენტის ფენი 20 მმ.
რკინაბეტონის ფილა.

D

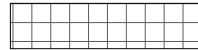

-923.3 მ²

პარამორანტი

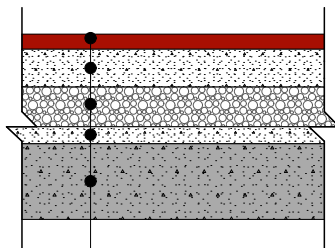


პარამორანტის ფილა.
პერგამენტის ფენი სისქით 40 მმ
ლითონის ბადავა 200x200x3 მმ.
ნიდა სისქით 40 მმ.
მასწორებელი პერგამენტის ფენი 20 მმ.
რკინაბეტონის ფილა.

E




-369.2 მ²

მეტლახი

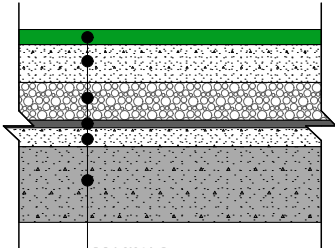


მეტლახი.
პერგამენტის ფენი სისქით 40 მმ
ლითონის ბადავა 200x200x3 მმ.
ნიდა სისქით 40 მმ.
ჰიდროიზლაცია, რუბეროიდი 1 ფენა.
მასწორებელი პერგამენტის ფენი 20 მმ.
რკინაბეტონის ფილა.

F

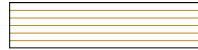


-288.0 მ²

ფიზრული ფენილი

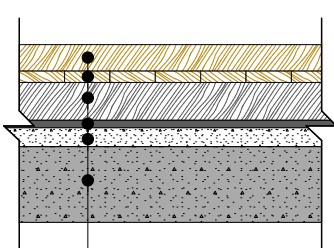


ბაზალაშენებული ფიზარი სისქით 36 მმ.
(ლაბინირებული ფენილი).
უპარანდო ფიზარი სისქით 25 მმ.
ხის ნოლანა 40x100 , ბიჭი 60 სმ.
ჰიდროიზლაცია, რუბეროიდი 1 ფენა.
მასწორებელი პერგამენტის ფენი 20 მმ.
რკინაბეტონის ფილა.

H

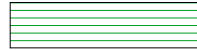

-37.7 მ²

ფიზრული ფენილი

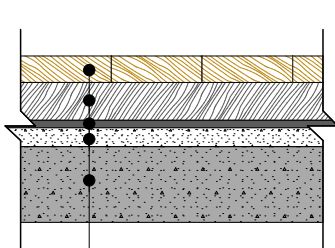


ბაზალაშენებული ფიზარი სისქით 36 მმ.
(ლაბინირებული ფენილი).
ხის ნოლანა 40x100 , ბიჭი 60 სმ.
ჰიდროიზლაცია, რუბეროიდი 1 ფენა.
მასწორებელი პერგამენტის ფენი 20 მმ.
რკინაბეტონის ფილა.

I




-131.0 მ²

საორბული ვინილის საფარი

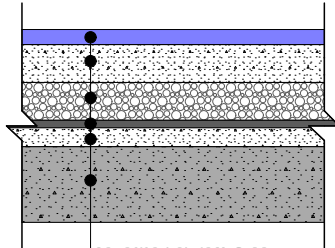


ვინილი სისქით 6 მმ.
პერგამენტის ფენი სისქით 40 მმ
ლითონის ბადავა 200x200x3 მმ.
ნიდა სისქით 40 მმ.
ჰიდროიზლაცია, რუბეროიდი 1 ფენა.
მასწორებელი პერგამენტის ფენი 20 მმ.
რკინაბეტონის ფილა.

J

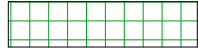

-291.3 მ²

ბაზალტის ფილა

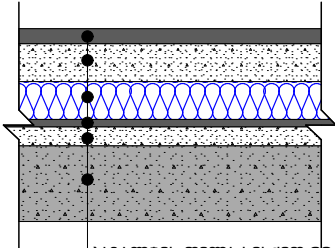


ბაზალტის ფილა სისქით 30 მმ.
პერგამენტის ფენი სისქით 40 მმ
ლითონის ბადავა 200x200x3 მმ.
თბოდაზღოვებელი ფილა XPS სისქით 50 მმ.
ჰიდროიზლაცია, რუბეროიდი 2 ფენა.
მასწორებელი პერგამენტის ფენი 20 მმ.
რკინაბეტონის ფილა.

K



-135.0 მ²

ბუნებრივი მარბიტი
(შიდა კიბეები)

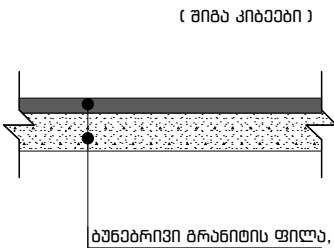


ბუნებრივი მარბიტის ფილა,
რკინაბეტონის ფილა.

მათ შორის:
- კიბის საფუძვრები და ბაზები 30 მმ - 104.0 მ²
- კიბის საფუძვრების შიდა კიბეები სისქით 15 მმ - 31.0 მ²

დირექტორი.	ნინო კახიანი	ნ. კახიანი	დამკვეთი: აჭარის ა/რ განათლების, კულტურისა და სპორტის სამინისტრო.	2021 წელი.
პროექტის მთავარი ინჟინერი.	თამაზ ლომიძე	თ. ლომიძე	სამრეკტო: სს "აჭარაპშენი"	
არქიტექტურული პროექტის შედამდგენელი.	გერგოლ გარუჩაია	გ. გარუჩაია	ობიექტი: ქ. ბათუმში, დეპუტატთა თავდადებულის ქუჩა №61-ში საჯარო სკოლის შეკეთება.	ფურცლების საერთო რაოდენობა.
არქიტექტორი.	აკაკი ლომიშვილი	აკაკი ლომიშვილი	ნახაზის დასახელება:	ფურცელი № 010
არქიტექტორი.	ფარუხ მუხომბე	ფ. მუხომბე	ნატაკების მოწყობის ფრილი	
არქიტექტორი.	ლანა ლომიძე	ლ. ლომიძე		
არქიტექტორი კომპიუტერული გრაფიკა.	რომან ლარკინი	რ. ლარკინი		

სართულის გეგმა -3.20 ნიშ-ზე, იატაკების მოწყობა.

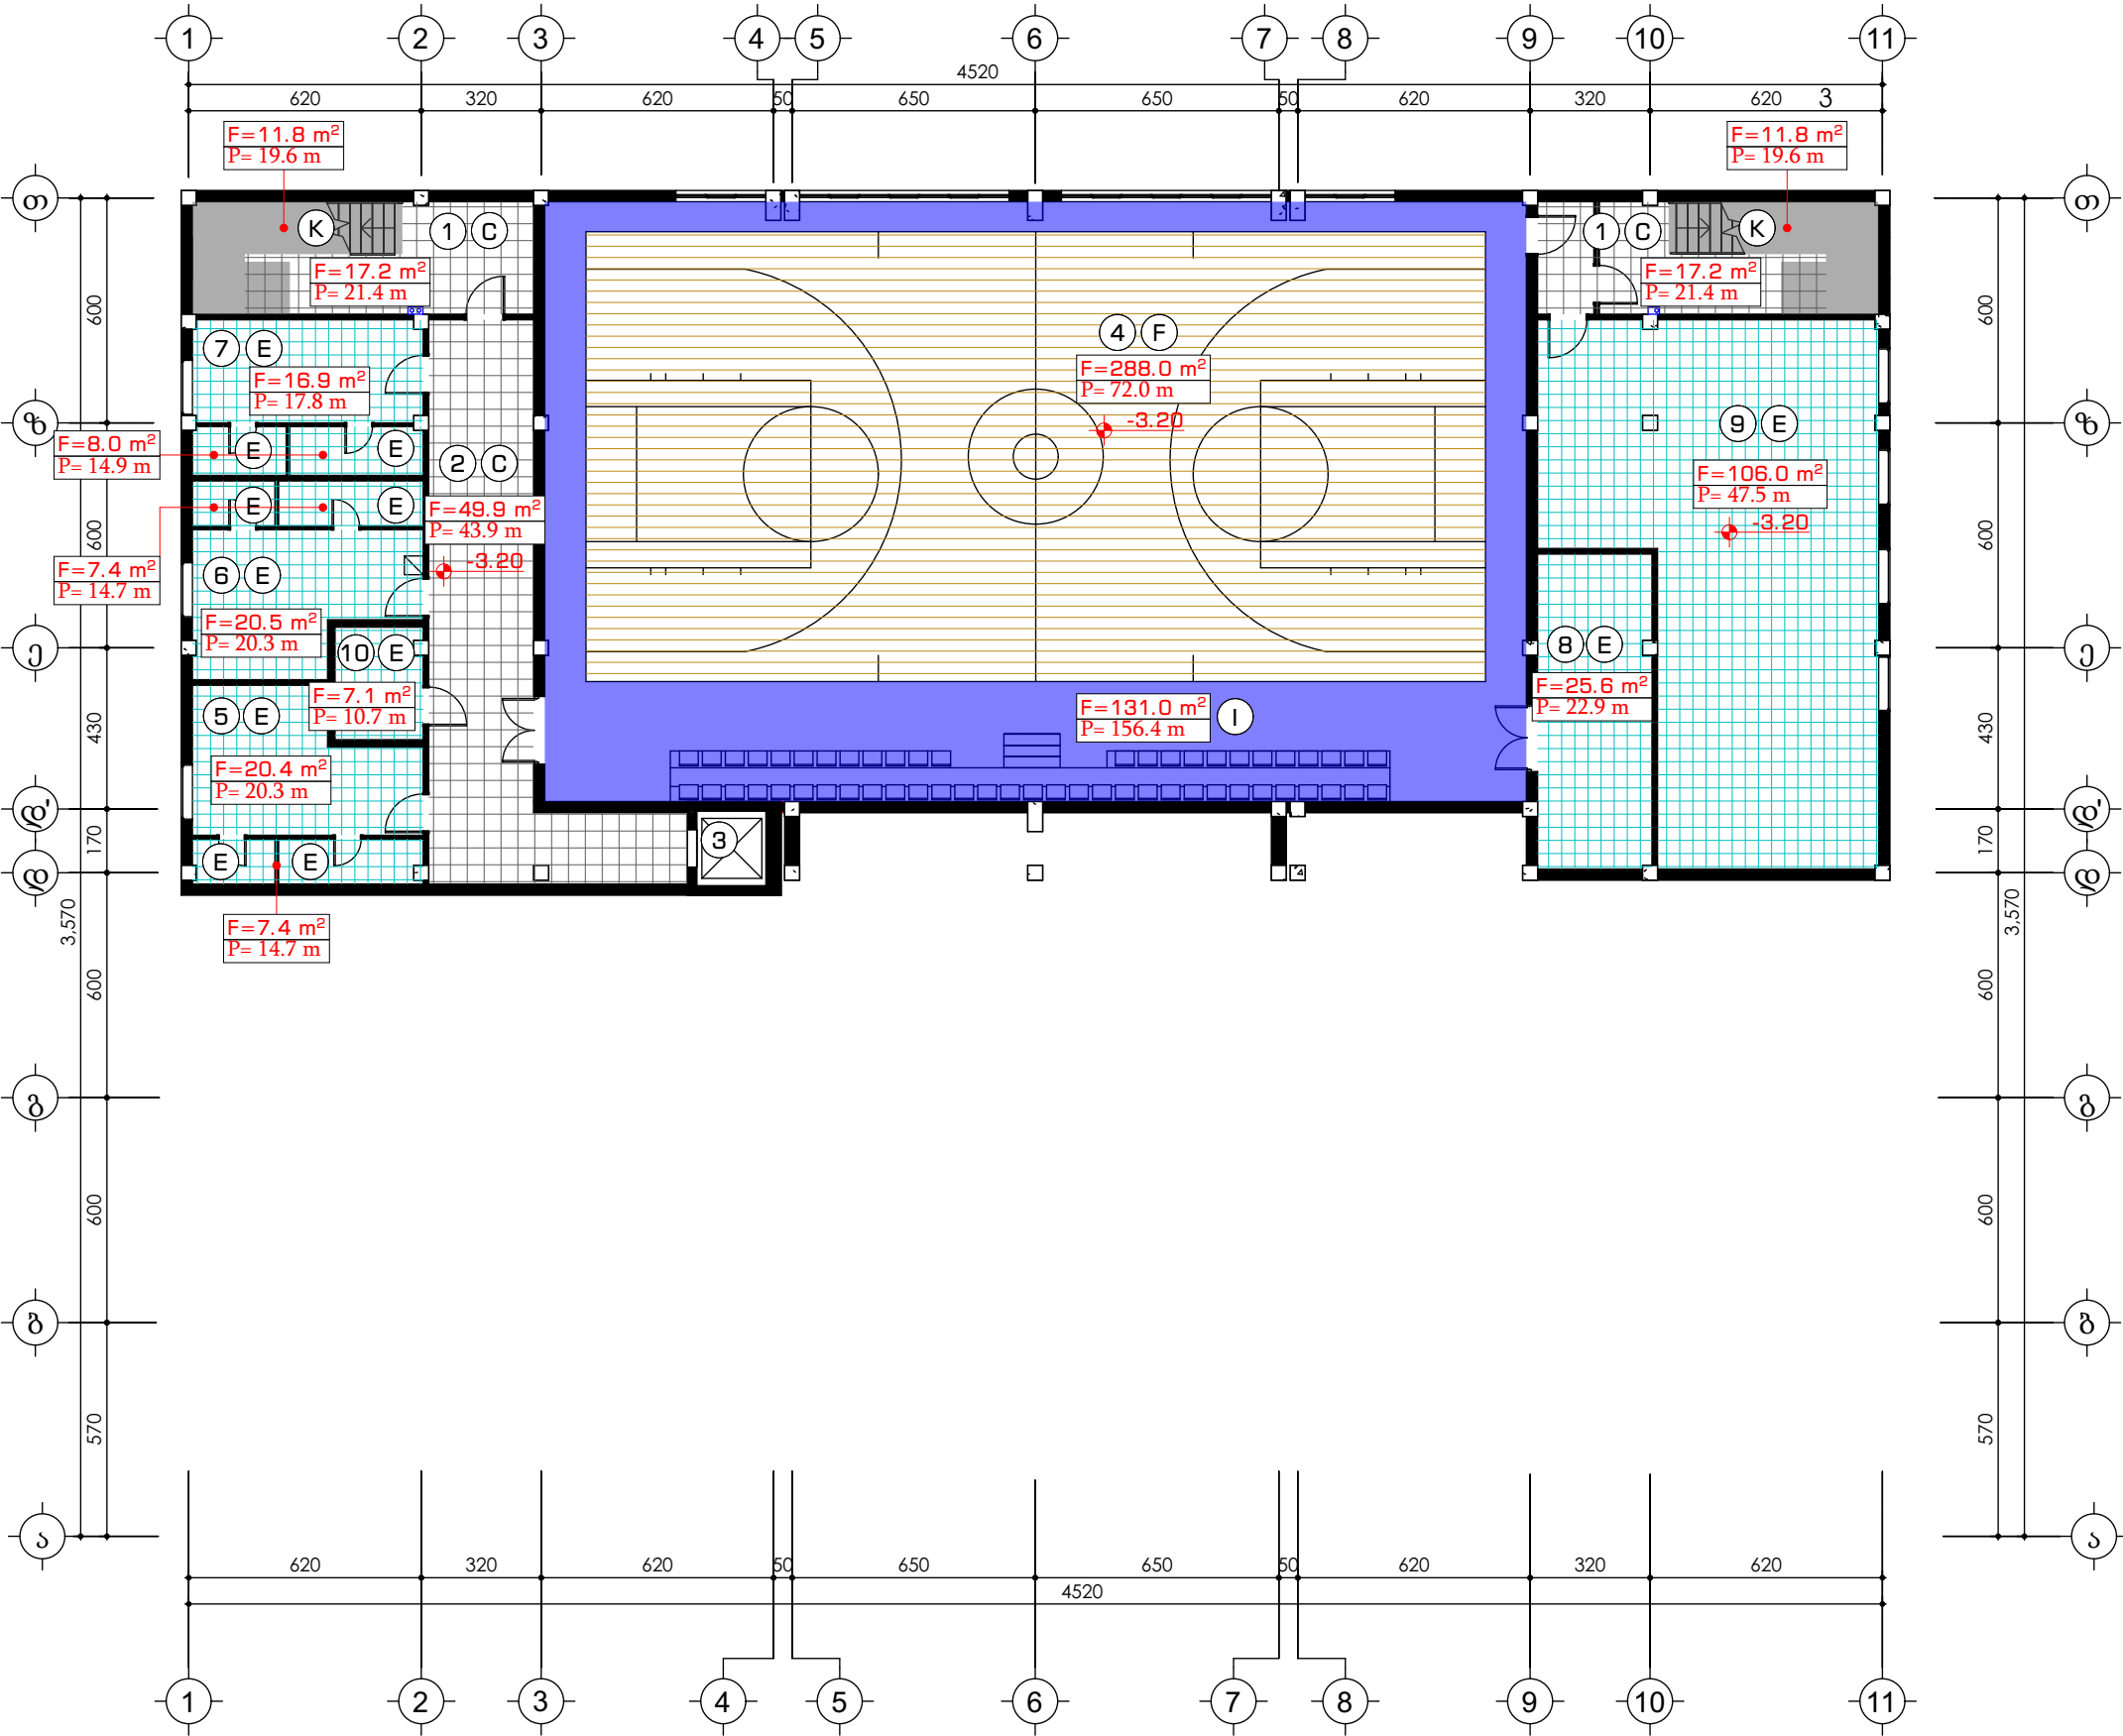


შენიშვნები

1. კიბის უპირადი.
2. დერეფანი.
3. შპს პირთა ლიფტი.
4. სპორტული დარბაზი მაყურებელთა სივრცით.
5. ბასეზდელი ბოგონების საშხაპი და სანკაპნძი.
6. ბასეზდელი ვაშების საშხაპი და სანკაპნძი.
7. ინსტრუმენტის ოთახი.
8. ინვენტარის სათავსი.
9. საწყობი.
10. ბასეზდელი შპს პირების საშხაპი და სანკაპნძი.

დირექტორი.	ნინო კახიანი	გ. კახიანი	დამკვეთი: აჭარის ა/რ განათლების, კულტურისა და სპორტის სამინისტრო.	2021 წელი.
პროექტის მთავარი ინჟინერი.	თამაზ ლომიძე	გ. კახიანი	სამპროექტო: სს "აჭარკაპშენი"	
არქიტექტურული პროექტის შედამდგანელი.	გრიგოლ გარუჩაია	გ. კახიანი	ობიექტი: ქ. ბათუმში, დემეტრე თავდადებულის ქუჩა №61-ში საჯარო სკოლის მშენებლობა.	ფურცლების საერთო რაოდენობა.
არქიტექტორი.	აკაკი ლომიშვილი	გ. კახიანი	ნახაზის დასახელება:	ფურცელი № 011
არქიტექტორი.	ფარუხ მკნეშაძე	გ. კახიანი		
არქიტექტორი.	ლანა ლომიძე	გ. კახიანი		
არქიტექტორი კომპიუტერული გრაფიკა.	რომან ღარკინი	გ. კახიანი	სართავის სართულის გეგმა იატაკების მოწყობა.	

პირველი სართულის გეგმა +_ 0.00 ნიშ-ზე.
ნათბობის მოწყობა.

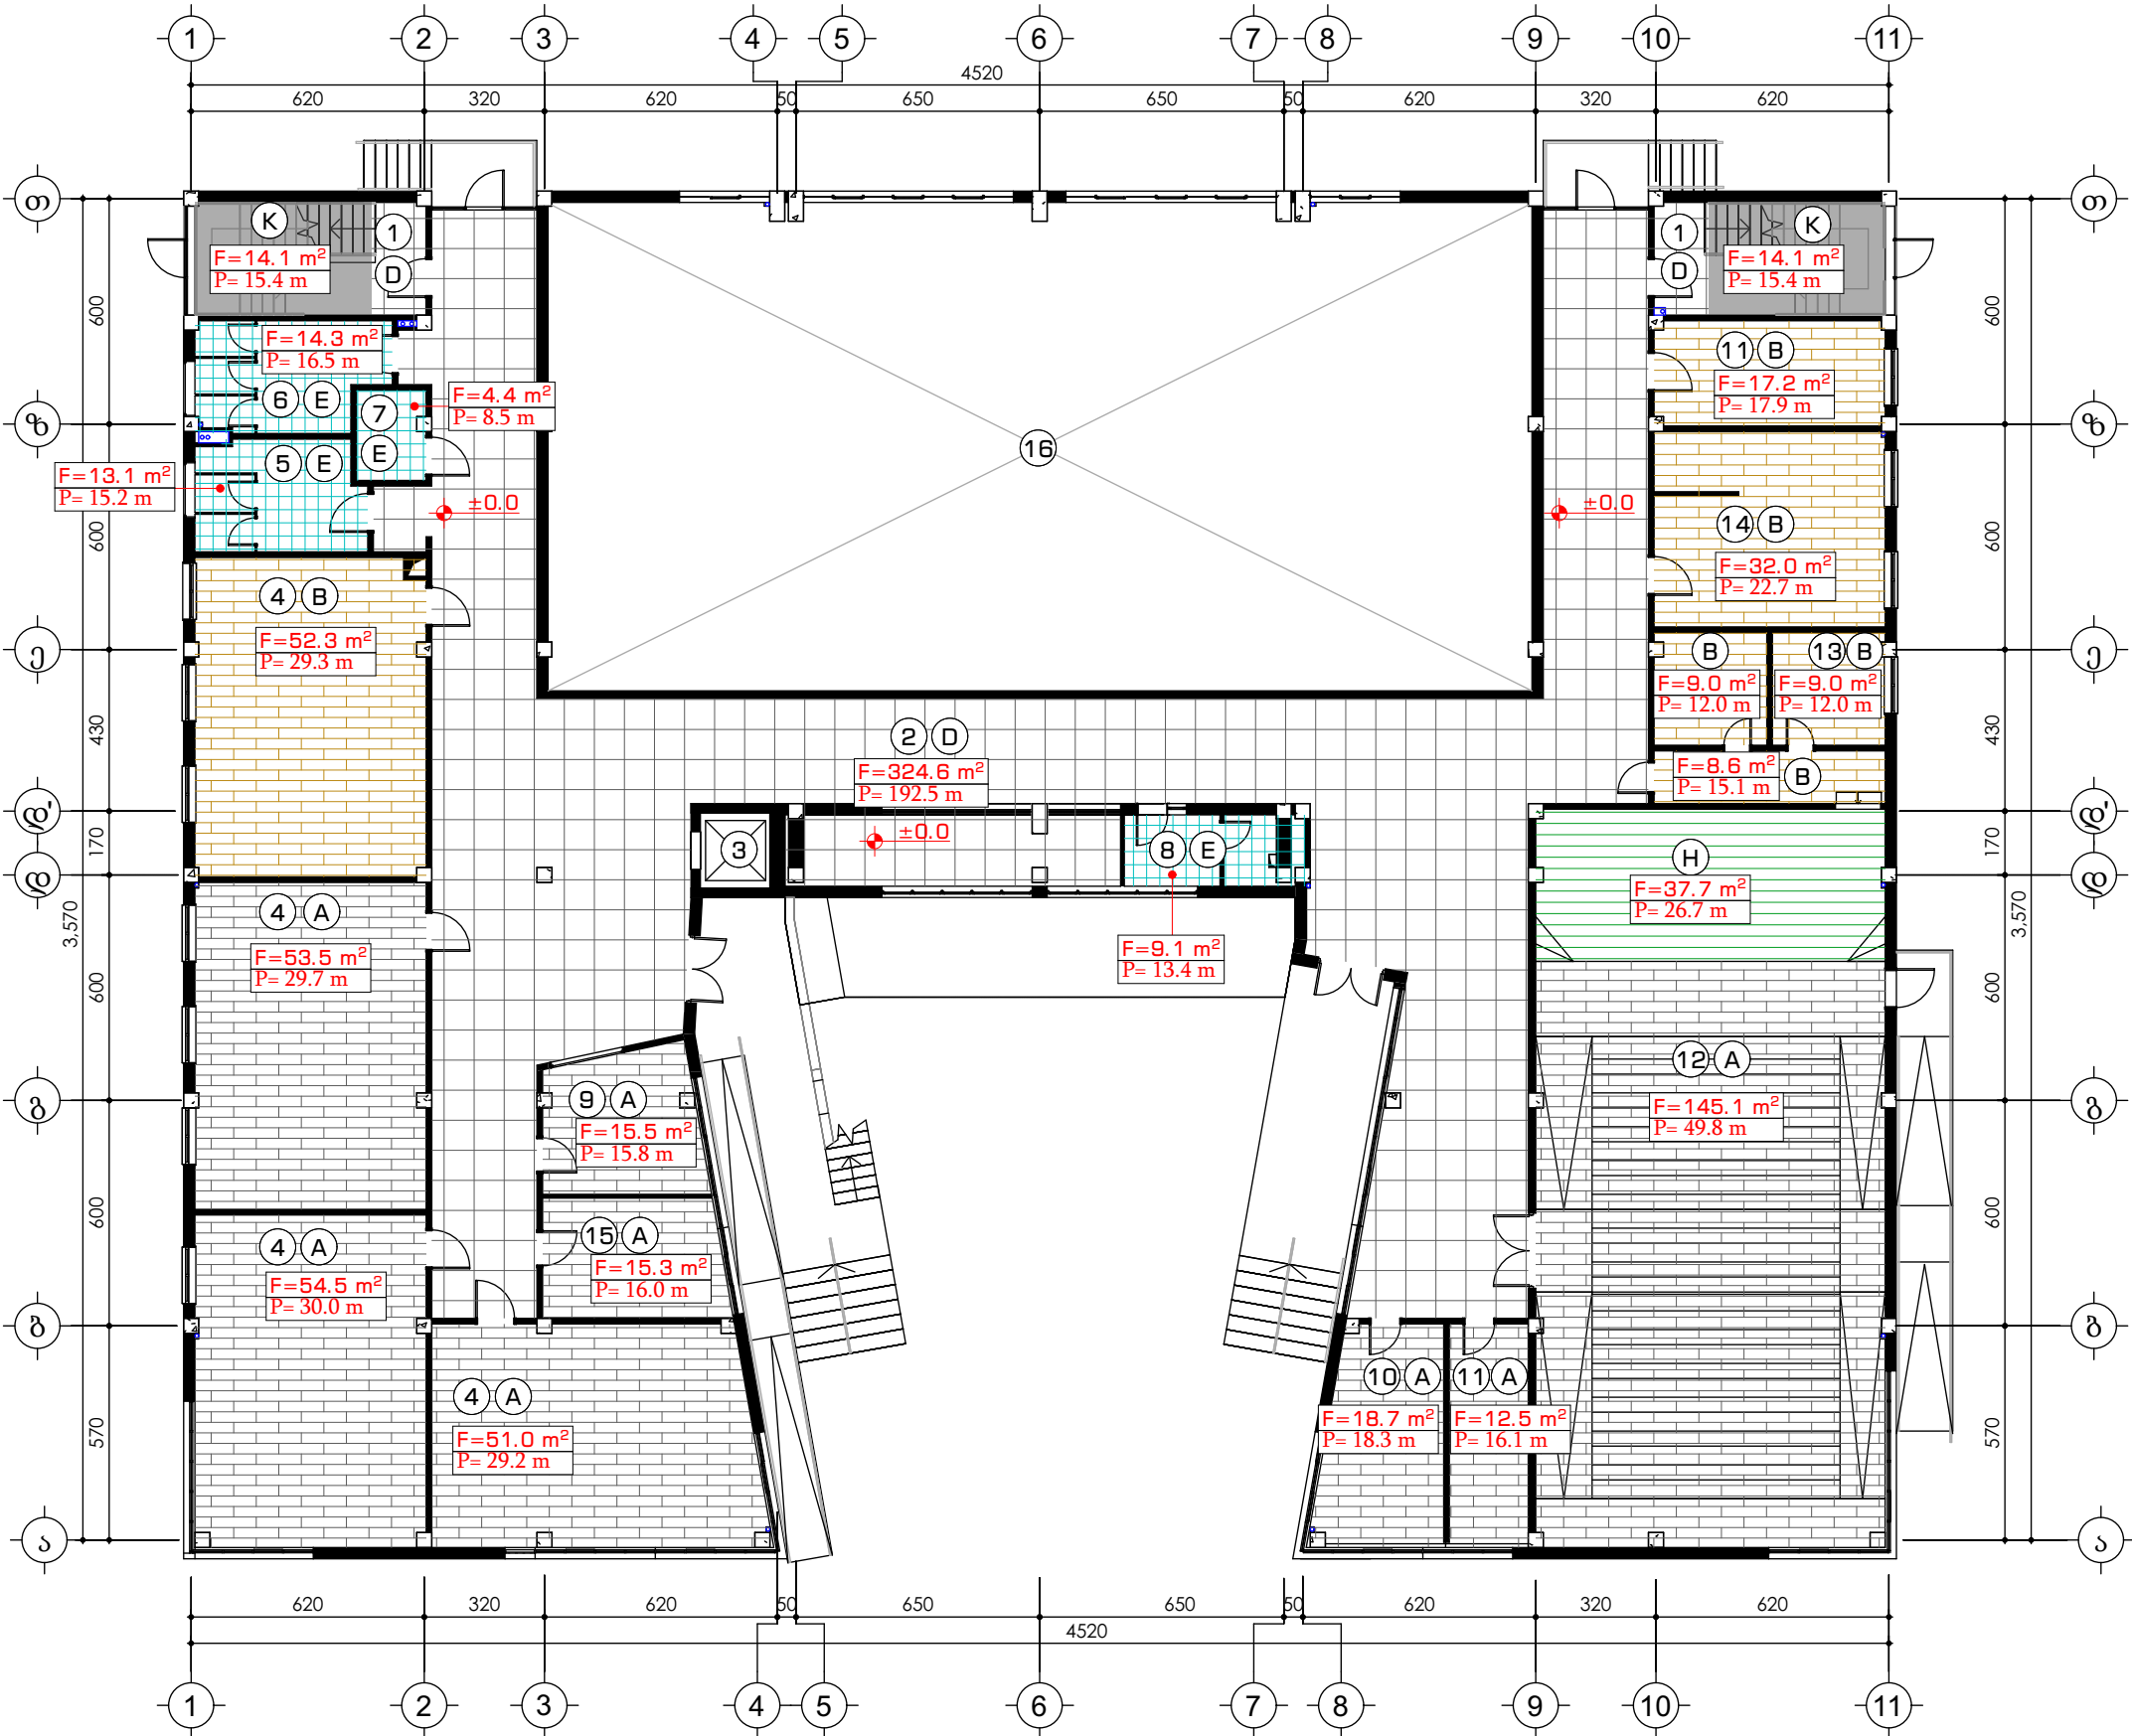


შენიშვნები

1. კიბის უარადი.
2. დერეფანი.
3. შპს პირთა ლიფტი.
4. საკლასო ოთახი.
5. სასაწყობო ვაშების.
6. სასაწყობო მომზადების.
7. სასაწყობო შპს-პირების.
8. დამლაგებლის ოთახი.
9. მანქანების და დამლაგებლის ოთახი.
10. დირექტორის ოთახი.
11. ადმინისტრაციის.
12. საპროექტური დარბაზი 152 პერსონაზე, სხვებით.
13. კულისები.
14. კანცელარია, ბუღალტერია.
15. ექიმის ოთახი.
16. სპორტდარბაზის მეორე სინათლე.

დირექტორი.	ნინო კახიანი	გ. კახიანი	დამკვეთი: აჭარის ა/რ განათლების, კულტურისა და სპორტის სამინისტრო.	2021 წელი.
პროექტის მთავარი ინჟინერი.	თამაზ ლომიძე	გ. კახიანი	სამშენებლო: სს "აჭარკაშხა"	
არქიტექტურული პროექტის შედამდგენელი.	გერგოლ გარუჩაძე	გ. კახიანი	ობიექტი: ქ. ბათუმი, დემეტრე თავდადებულის ქუჩა №61-ში საჯარო სკოლის შეკეთება.	ფურცლების საერთო რაოდენობა.
არქიტექტორი.	აკაკი ლომიშვილი	გ. კახიანი	ნახაზის დასახელება:	ფურცელი № 012
არქიტექტორი.	ფარუხ მუსხიშვილი	გ. კახიანი	პირველი სართულის გეგმა ნათბობის მოწყობა.	
არქიტექტორი.	ლანა ლომიძე	გ. კახიანი		
არქიტექტორი კომპიუტერული გრაფიკა.	რომან ლარკინი	გ. კახიანი		

მეორე სართულის გეგმა +4.00 ნიშ-ზე.
ნათბობის მოწყობა.

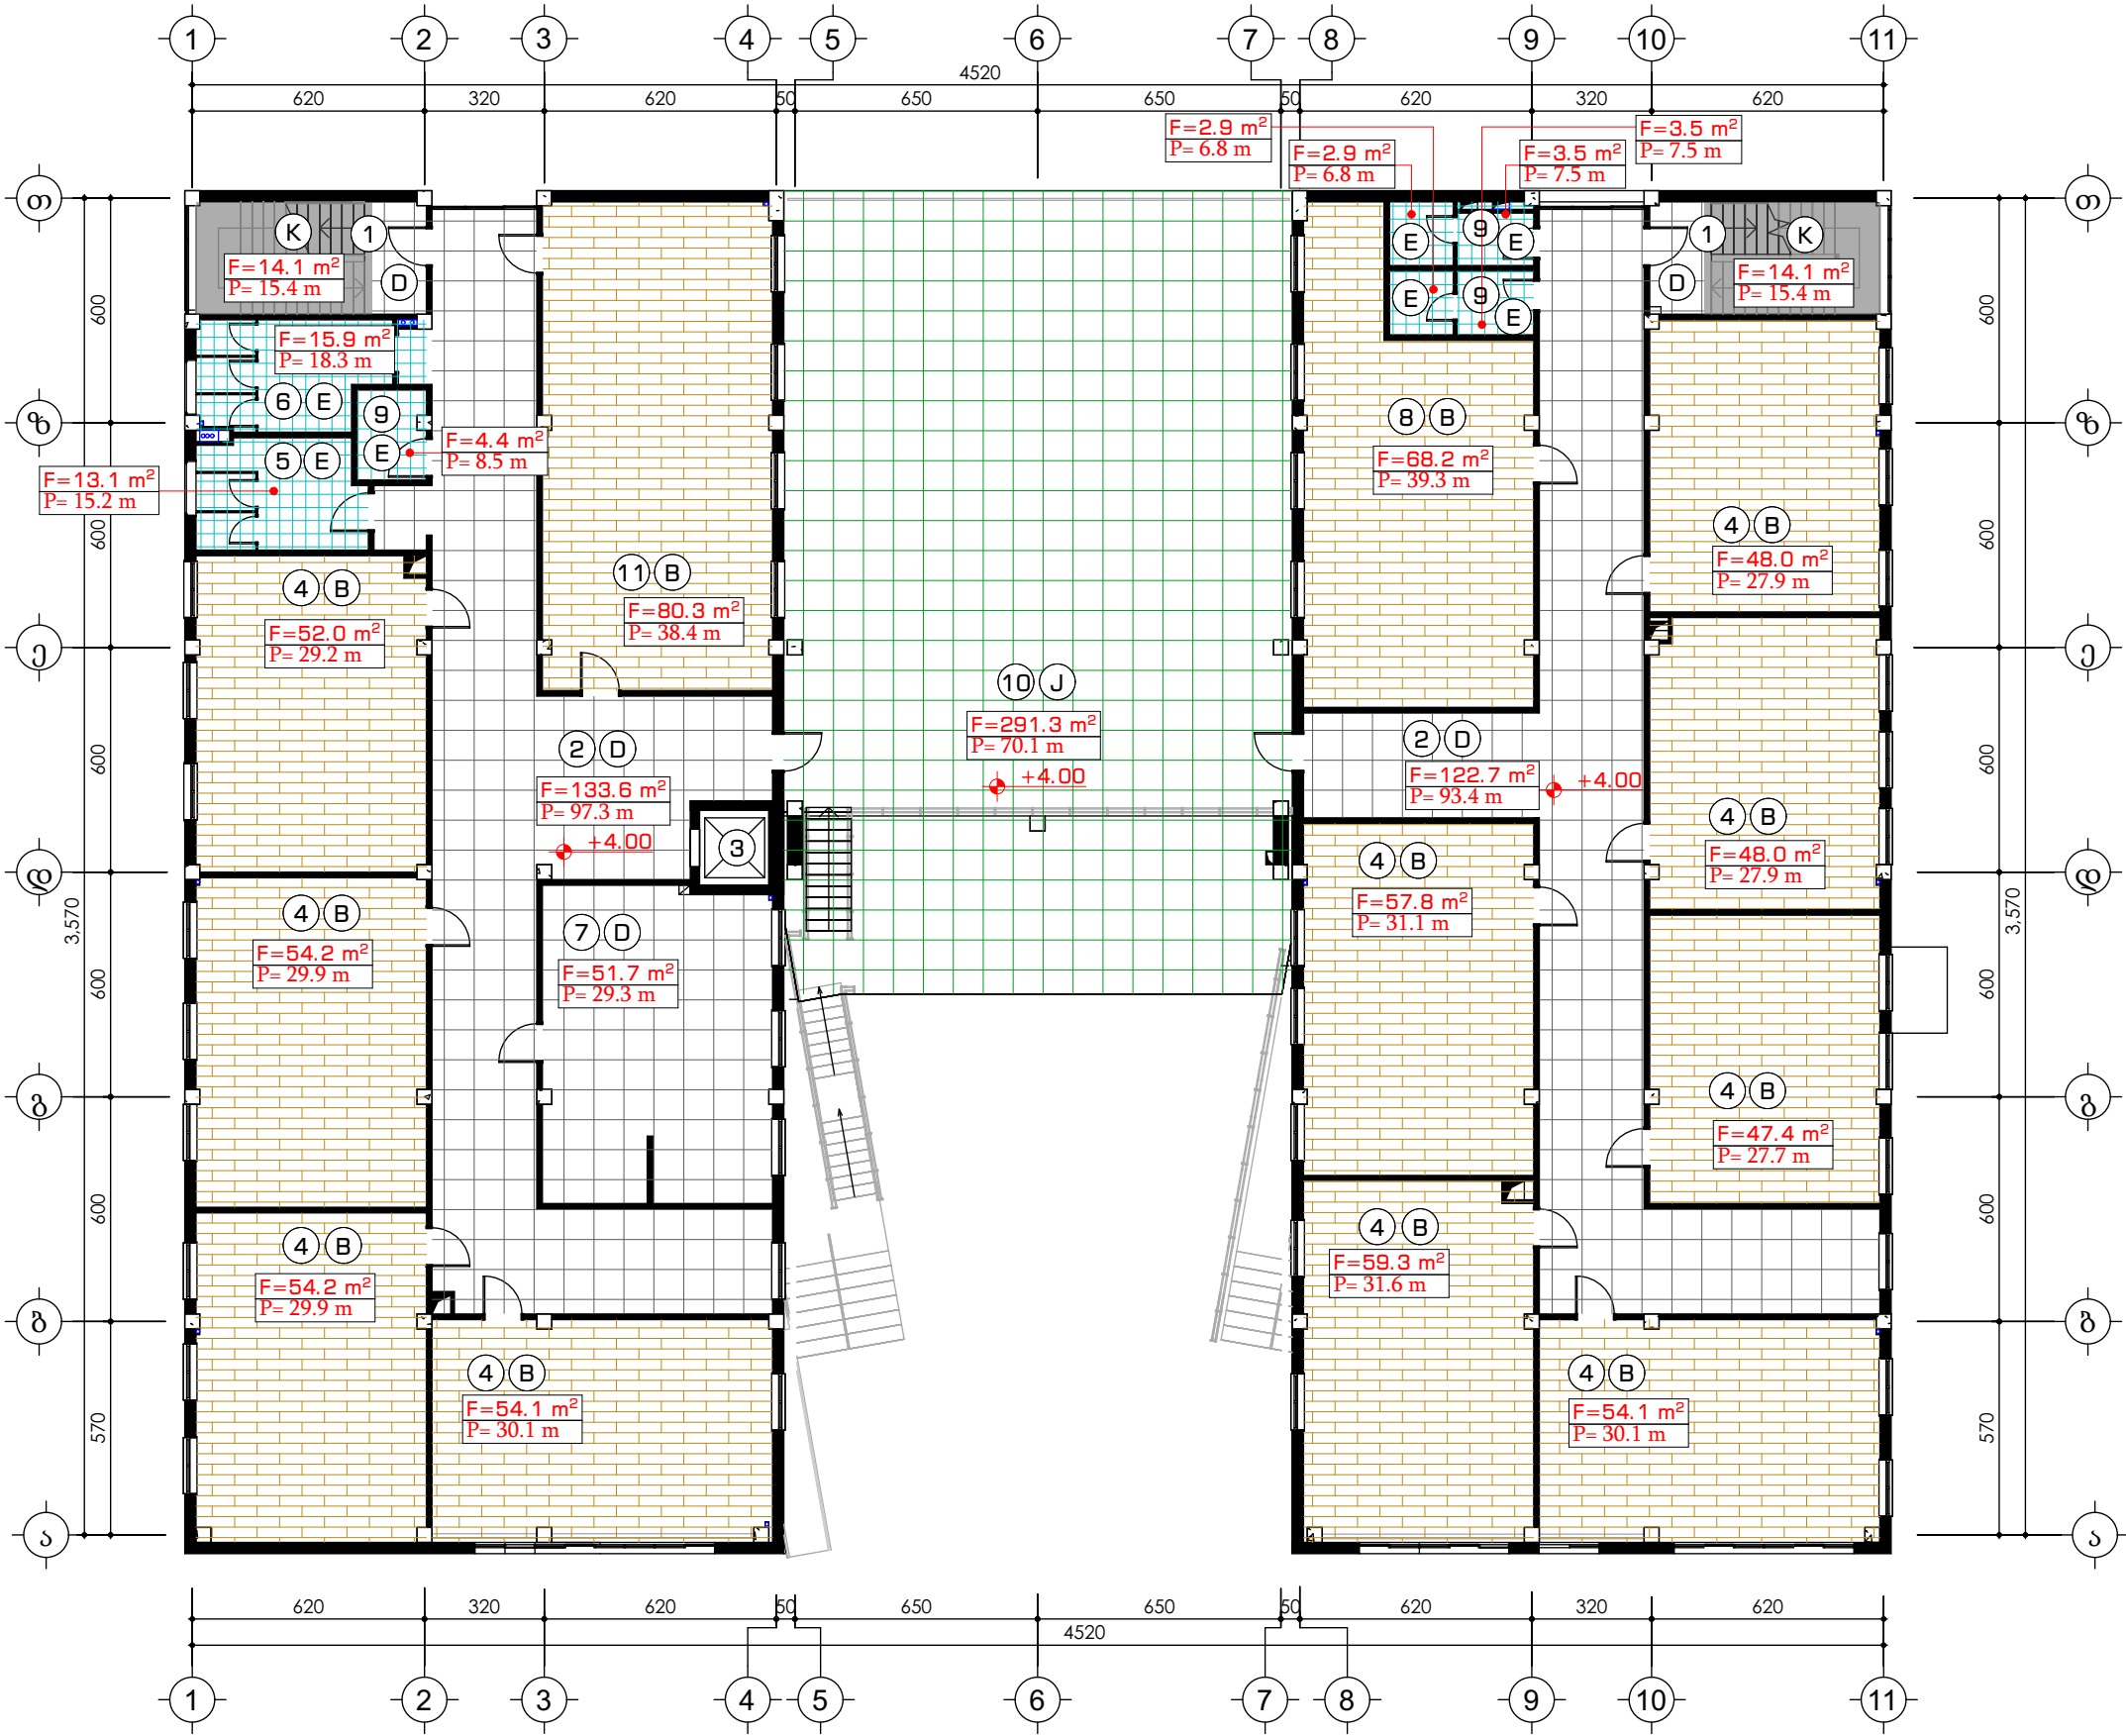

- შენიშვნა
- 1. კიბის უზრადი.
 - 2. დერეფანი.
 - 3. შპმ პირთა ლიფტი.
 - 4. საკლასო ოთახი.
 - 5. საპკვენი ვაშების.
 - 6. საპკვენი ბორონების.
 - 7. ბუფეტი.
 - 8. სამსახურებელი.
 - 9. ადმინისტრაციის საპკვენი.
 - 10. რეკრეაციული.
 - 11. სარეკრეაციო სივრცე.

დირექტორი.	ნინო კახიანი	გ. კახიანი	დამკვეთი: აჭარის ა/რ განათლების, კულტურისა და სპორტის სამინისტრო.	2021 წელი.
პროექტის მთავარი ინჟინერი.	თამაზ ლომიძე	გ. კახიანი	სამრეწველო: სს "აჭარაპროექტი"	
არქიტექტურული პროექტის შედგენილი.	გერგოლ გარუჩაძე	გ. კახიანი	იბრეტი: ქ. ბათუმი, დემეტრე თავდადებულის ქუჩა №61-ში საჯარო სკოლის შენობაში.	ფურცლების საერთო რაოდენობა.
არქიტექტორი.	აკაკი ლომიშვილი	გ. კახიანი	ნახაზის დასახელება:	ფურცელი № 013
არქიტექტორი.	ფარუხ მუსხიშვილი	გ. კახიანი	მეორე სართულის გეგმა ნათბობის მოწყობა.	
არქიტექტორი.	ლიანა ლომიძე	გ. კახიანი		
არქიტექტორი კომპიუტერული გრაფიკა.	რომან ლომიძე	გ. კახიანი		