

მესამე სართულის გეგმა +7.52 ნიშ-ზე.
ნათბობის მოწყობა.



- შენიშვნა
1. კიბის უპრადი.
 2. დარბაზი.
 3. შპს პირთა ლიფტი.
 4. საკლასო ოთახი.
 5. სანაპირი ვაშლის.
 6. სანაპირი მომზადების.
 7. სანაპირი შპს-პირების.
 8. კომპიუტერების კაბინები.
 9. კლას-ლაბორატორია.
 10. ბიბლიოთეკა.

დირექტორი.	ნინო კახიანი	გ. კახიანი	დამკვეთი: აჭარის ა/რ განათლების, კულტურისა და სპორტის სამინისტრო.	2021 წელი.
პროექტის მთავარი ინჟინერი.	თამაზ ლომიძე	გ. კახიანი	სამპროექტო: სს "აჭარკაპშენი"	
არქიტექტურული პროექტის შედამდგენელი.	გრიგოლ გარუჩაია	გ. კახიანი	ობიექტი: ქ. ბათუმში, დემეტრე თავდადებულის ქუჩა №61-ში საჯარო სკოლის შენობა.	ფურცლების საერთო რაოდენობა.
არქიტექტორი.	აკაკი ლომიშვილი	გ. კახიანი	ნახაზის დასახელება:	ფურცელი № 014
არქიტექტორი.	ფარუხ მესხიძე	გ. კახიანი	მესამე სართულის გეგმა ნათბობის მოწყობა.	
არქიტექტორი.	ლიანა ლომიძე	გ. კახიანი		
არქიტექტორი კომპიუტერული გრაფიკა.	რომან ლარკინი	გ. კახიანი		


ფერების მონაცემების სპეციფიკაცია

A



-994.0 მ²

ბეტონის ზედაპირები

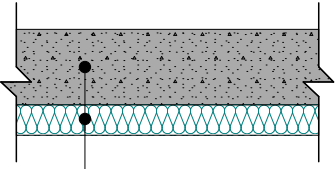


რკინაბეტონის ფილა.
დამუშავება და შეღებვა.

B



-1783.8 მ²

თბაშირბუხარის ფარი

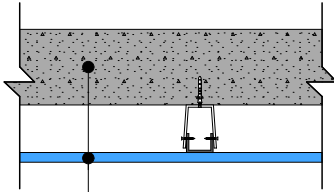


რკინაბეტონის ფილა.
თბაშირბუხარის ნესტბაძელე ფილა.

C




-163.8 მ²

კლასტიკატის ფარი

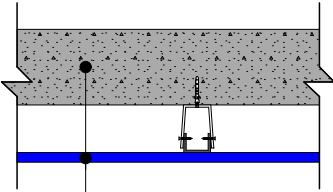


რკინაბეტონის ფილა.
კლასტიკატი

D

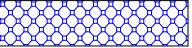

-1163.3 მ²


ამსტრონის ფარი

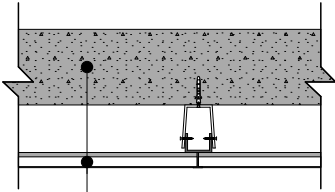

რკინაბეტონის ფილა.
ამსტრონი

დირექტორი.	ნინო კახიანი	ნ. კახიანი	დამკვეთი: აჭარის ა/რ განათლების, კულტურისა და სპორტის სამინისტრო.	2021 წელი.
პროექტის მთავარი ინჟინერი.	თამაზ ლომიძე	თ. ლომიძე	სამრეწველო: სს "აჭარკაშხი"	
არქიტექტურული პროექტის შედამდგენელი.	გრიგოლ გარუჩაია	გ. გარუჩაია	ობიექტი: ქ. ბათუმში, დემეტრე თავდადებულის ქუჩა №61-ში საჯარო სკოლის შეკეთება.	ფურცლების საერთო რაოდენობა.
არქიტექტორი.	აკაკი ლომიშვილი	აკაკი ლომიშვილი	ნახაზის დასახელება:	ფურცელი № 015
არქიტექტორი.	ფიროზ მესხიძე	ფ. მესხიძე	ფერების მონაცემების ფრილი	
არქიტექტორი.	ლიანა ლომიძე	ლიანა ლომიძე		
არქიტექტორი კომპიუტერული გრაფიკა.	რომან ღარკინი	რომან ღარკინი		

შეკიდული ჭერის მოწყობა
ერთდონიან ლითონის კარკასზე

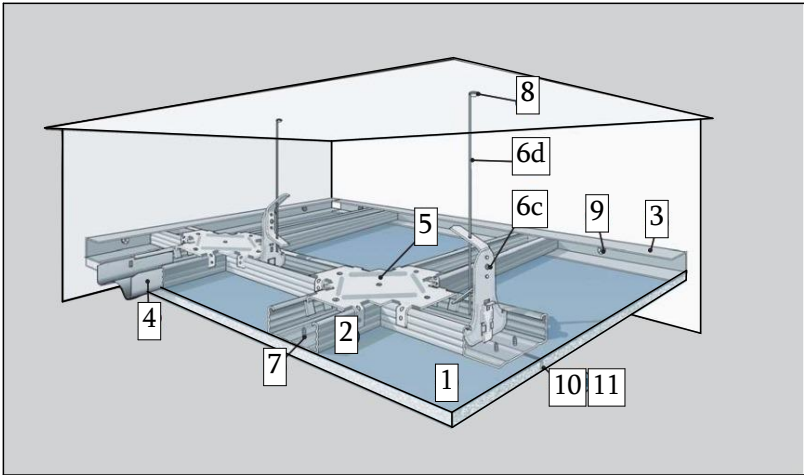

სპეციფიკაცია

პოზ.	დასახელება	ზომის ერთ.	რაოდენობა მ ²
1	ფილა	მ ²	1,0
2	პროფილი CD 60X27	გრძ/მ.	2,9
3	პროფილი UD 28X27	ც.	*
4	CD პროფილის გადასაბმელი	ც.	0,2
5	CD პროფილის ერთდონიანი გადასაბმელი.	ც.	1,7
6c	პირდაპირი საკიდი	ც.	0,7
6d	შურუპი LN 9	ც.	1,4
7	შურუპი TN 25	ც.	23.0
8	რკინის დუბელი	ც.	0,7
9	გამჭედი დუბელი K 6/35	ც.	* *
10	არმირების ლენტა	გრძ/მ.	1,2
11	ფითხი	კმ.	0,4
12	გრუნტი	ლ.	0.1

* რაოდენობა შეესაბამება სათავსოს პერიმეტრს.

* * რაოდენობას განსაზღვრავს დამკვეთი შემდეგი მონაცემების გათვალისწინებით
2 ც დუბელი 1 გრძ/მ. პროფილზე UD 28/27.

პოზიცია 1

	ნესტგამძლე ფილა გამოიყენება ოთახებს შორის მსუბუქი ტიხრების, შეკიდული ჭერის, კედლების შემოსვის მოსაწყობად და კონსტრუქციების სახანძრო დაცვის მიზნით. აქვს დაბალი ტენზიანთქმა სპეციალური მუყაოს და ჰიდროფობიური დანამატების გამოყენების გამო. მუყაოს ფერი მწვანე. მარკირების ფერი ლურჯი. ნაწიბურის სახეობა დათხელებული ნაწიბური ნახევრად მრგვალი დათხელებული ნაწიბური სწორი ნაწიბური.	2500X1200X12.5 მმ	ГОСТ 6266-97
--	---	-------------------	--------------

პოზიცია 2

	ჭერის პროფილი CD გამოიყენება დაკიდული ჭერის, შემოსვების და სხვ. კონსტრუქციების კარკასის მოსაწყობად, როგორც წესი გამოიყენება ჭერის მიმმართველ პროფილთან ერთად.	კვეთი 60X27 მმ სიგრძე 3000 მმ
--	---	--------------------------------------

პოზიცია 3


	ჭერის მიმმართველი პროფილი UD გამოიყენება დაკიდული ჭერის, შემოსვების და სხვ. კონსტრუქციების კარკასის მოსაწყობად, როგორც წესი წარმოადგენს მიმმართველ ელემენტს შესაბამისი ზომა-სახეობის ჭერის პროფილებისთვის.	კვეთი 28X27 მმ სიგრძე 3000 მმ
--	--	--------------------------------------

	გამოსახულება	მახასიათებელი	ზომა მმ.	ბარათი
4		პროფილების დამაგრებელბელი, გადასაბმელი 60/27 გამოიყენება ჭერის პროფილების შეერთებისთვის (წამატების) მიზნითა და გადაბმისთვის. გამოიყენება CD 60/27 პროფილთან ერთად.	გაბარიტული ზომები 110X58X25 სისქით 0,5	
5		შემნაერთებელი ერთდონიანი 60/27 განკუთვნილია შეკიდულ ჭერზე D 113 ჭერის პროფილის მზიდი მონაკვეთების ძირითად პროფილებზე დასამაგრებლად გამოიყენება CD 60/27 პროფილთან ერთად.	გაბარიტული ზომები 148X56X20 სისქე 1	
6c		პირდაპირი საკიდი 60/27 განკუთვნილია ჭერის პროფილების მზიდი კონსტრუქციებზე დასამაგრებლად (დასაკიდად). მაგრდება საბაზო საფუძველზე საანკერო ელემენტის (რ/ზ ჭერი) ან დუბელის (კედელი) საშუალებით. ჭერის პროფილი CD 60/27 მაგრდება საკიდზე ლნ ტიპის შურუპის საშუალებით. საანგარიშო დატვირთვა , კგ 40.	გაბარიტული ზომები 60X30X125 სისქე 0,5	
6d		შურუპი თვითმჭრელშურუპი (LN) გამოიყენება ლითონის პროფილების ან ფილების (სისქით 0.7 მმ-მდე) ერთ-მანეთზე დასამაგრებლად წინასწარი გაბურღვის გარეშე.	დღიამეტრი / სიგრძე 3,5X9	LN 9
7		შურუპი თვითმჭრელშურუპი სპეციალური ფორმის თავით, გამოიყენება ფილების ლითონის პროფილების კარკასზე დასამაგრებლად (კედლის სისქე 0.7 მმ-მდე) წინასწარი გაბურღვის გარეშე.	3,5X25 3,5X35 3,5X45 3,5X55 4.3X65	TN 25 TN 35 TN 45 TN 55 TN 65
8		რკინის დუბელი ლითონის ანკერი გამზრჯენი სოლით გამოიყენება ბეტონის გადახურვებზე შეკიდული ჭერის და ანალოგიური კონსტრუქციების ელემენტების დასამაგრებლად.	ღიამეტრი/ სიგრძე 6X40	TDN 6
9		გამჭედი დუბელი „კ“ პლასტმასის დუბელი ნაწიბურით გამოიყენება გადახურვებზე ან მზიდ კედლებზე ტიხრების და შემოსვების (პროფილების, კრონშტეინების) კონსტრუქციების ელემენტების დასამაგრებლად.	ღიამეტრი/ სიგრძე 6X35 6X37 6X50 6X70 8X60 8X80 8X100	6/35 6/37 6/50 6/70 8/60 8/80 8/100

დარეჟქტორი.	ნინო კახიანი	ნ. კახიანი	დამკვეთი: აჭარის ა/რ განათლების, კულტურისა და სპორტის სამინისტრო.	2021 წელი.
პროექტის მთავარი ინჟინერი.	თამაზ ლიშიძე	თ. ლიშიძე	სამპროექტო: სს "აჭარკაპშშენი"	
არქიტექტურული პროექტის ხელმძღვანელი.	გრიგოლ გარუჩაია	გ. გარუჩაია	თბილქტა: ქ. ბაიუშში, დეჟეტრე თავდადებულის ქუჩა №61-ში საჯარო სკოლის მშენებლობა.	ფურცლების საერთო რაოდენობა.
არქიტექტორი.	აკაკი ლიონიშვილი	აკაკი ლიონიშვილი	ნახაზის დასახელება: შეკიდული ჭერის მოწყობა ერთდონიან ლითონის კარკასზე	ფურცელი № 016
არქიტექტორი.	ღიანა ლიშიძე	ღ. ლიშიძე		
არქიტექტორი კომპიუტერული გრაფიკა.	რიიან ღიარკინი	რ. ღიარკინი		

შევიდული ჭერი არმსტრონგის (AMF
ECOMIN PLANET ზომით 600X600X13) ფილებით.
მეტალის კარკასზე.

ექსპლიკაცია

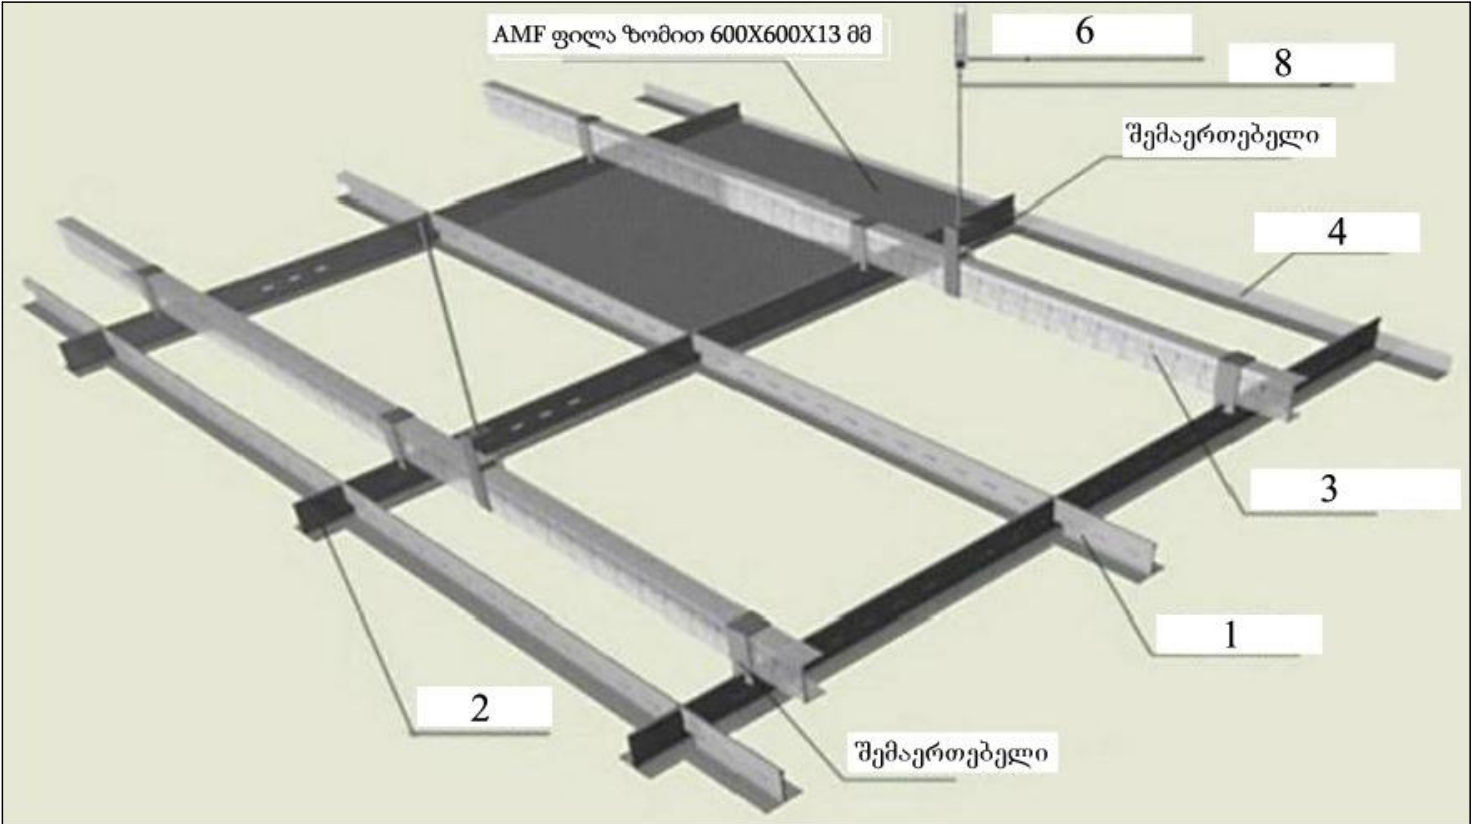


		დასახელება	საჭირო რაოდ. 1 კვ.მ-ზე.
1		T პროფილი 24/25 (თეთრი)	0,84 გრძ.მ
2		T პროფილი ძირითადი 24/38 (თეთრი)	0,84 გრძ.მ
3		T პროფილი განივი 24/33 (თეთრი)	1,67 გრძ.მ
4		AMF-ის კუთხოვანა L-Randwinkel 19/24	1,0 გრძ.მ
5		K6 კნაუფის გამჭედი დუბელი K 6X35 - 100 ცალი.	1 ცალი
6		რკინის დუბელი steel dowel (ანკერი)	0,8 ცალი
7		ორმაგი ზამზარა double spring (ზაზოჩკა)	0,8 ცალი
8		მავთული ყულფით 400 მმ (შამფური)	1.6 ცალი

შენიშვნა: 1) ძირითადად პროფილებს შორის მანძილი 120 სმ.
2) მავთული ყულფით მაგრდება რკინის დუბელებით (პოზ.6) - დაშორება 125 სმ.
3) პერიმეტრზე განლაგებული კუთხოვანა მაგრდება გამჭედი დუბელებით (პოზ. 5) - დაშორება 50 სმ.
4) ორმაგი ზამზარის გამოყენება აადვილებს კონსტრუქციის თარაზოში გასწორებას.

დირექტორი.	ნინო კახიანი		დამკვეთი: აჭარის ა/რ განათლების, კულტურისა და სპორტის სამინისტრო.	2021 წელი.
პროექტის მთავარი ინჟინერი.	თამაზ ლომიძე		სამპროექტო: სს "აჭარკაპშენი"	
არქიტექტურული პროექტის სელექტორი.	გრიგოლ გარუჩაია		ობიექტი: ქ. ბათუმში, დეპუტრე თავდადებულის ქუჩა №61-ში საჯარო სკოლის შენობა.	ფურცლებს საერთო რაოდენობა.
არქიტექტორი.	აკაკი ლომიშვილი			
არქიტექტორი.	ფარუხ მესხიძე			
არქიტექტორი.	ლანა ლომიძე			
არქიტექტორი კომპიუტერული გრაფიკა.	რომან ლარკინი		ნახაზის დასახელება: შევიდული ჭერი არმსტრონგის (AMF ECOMIN PLANET ზომით 600X600X13) ფილებით. მუშაუს კარკასზე.	ფურცელი № 017

სპორტული ბლოკი ფერები

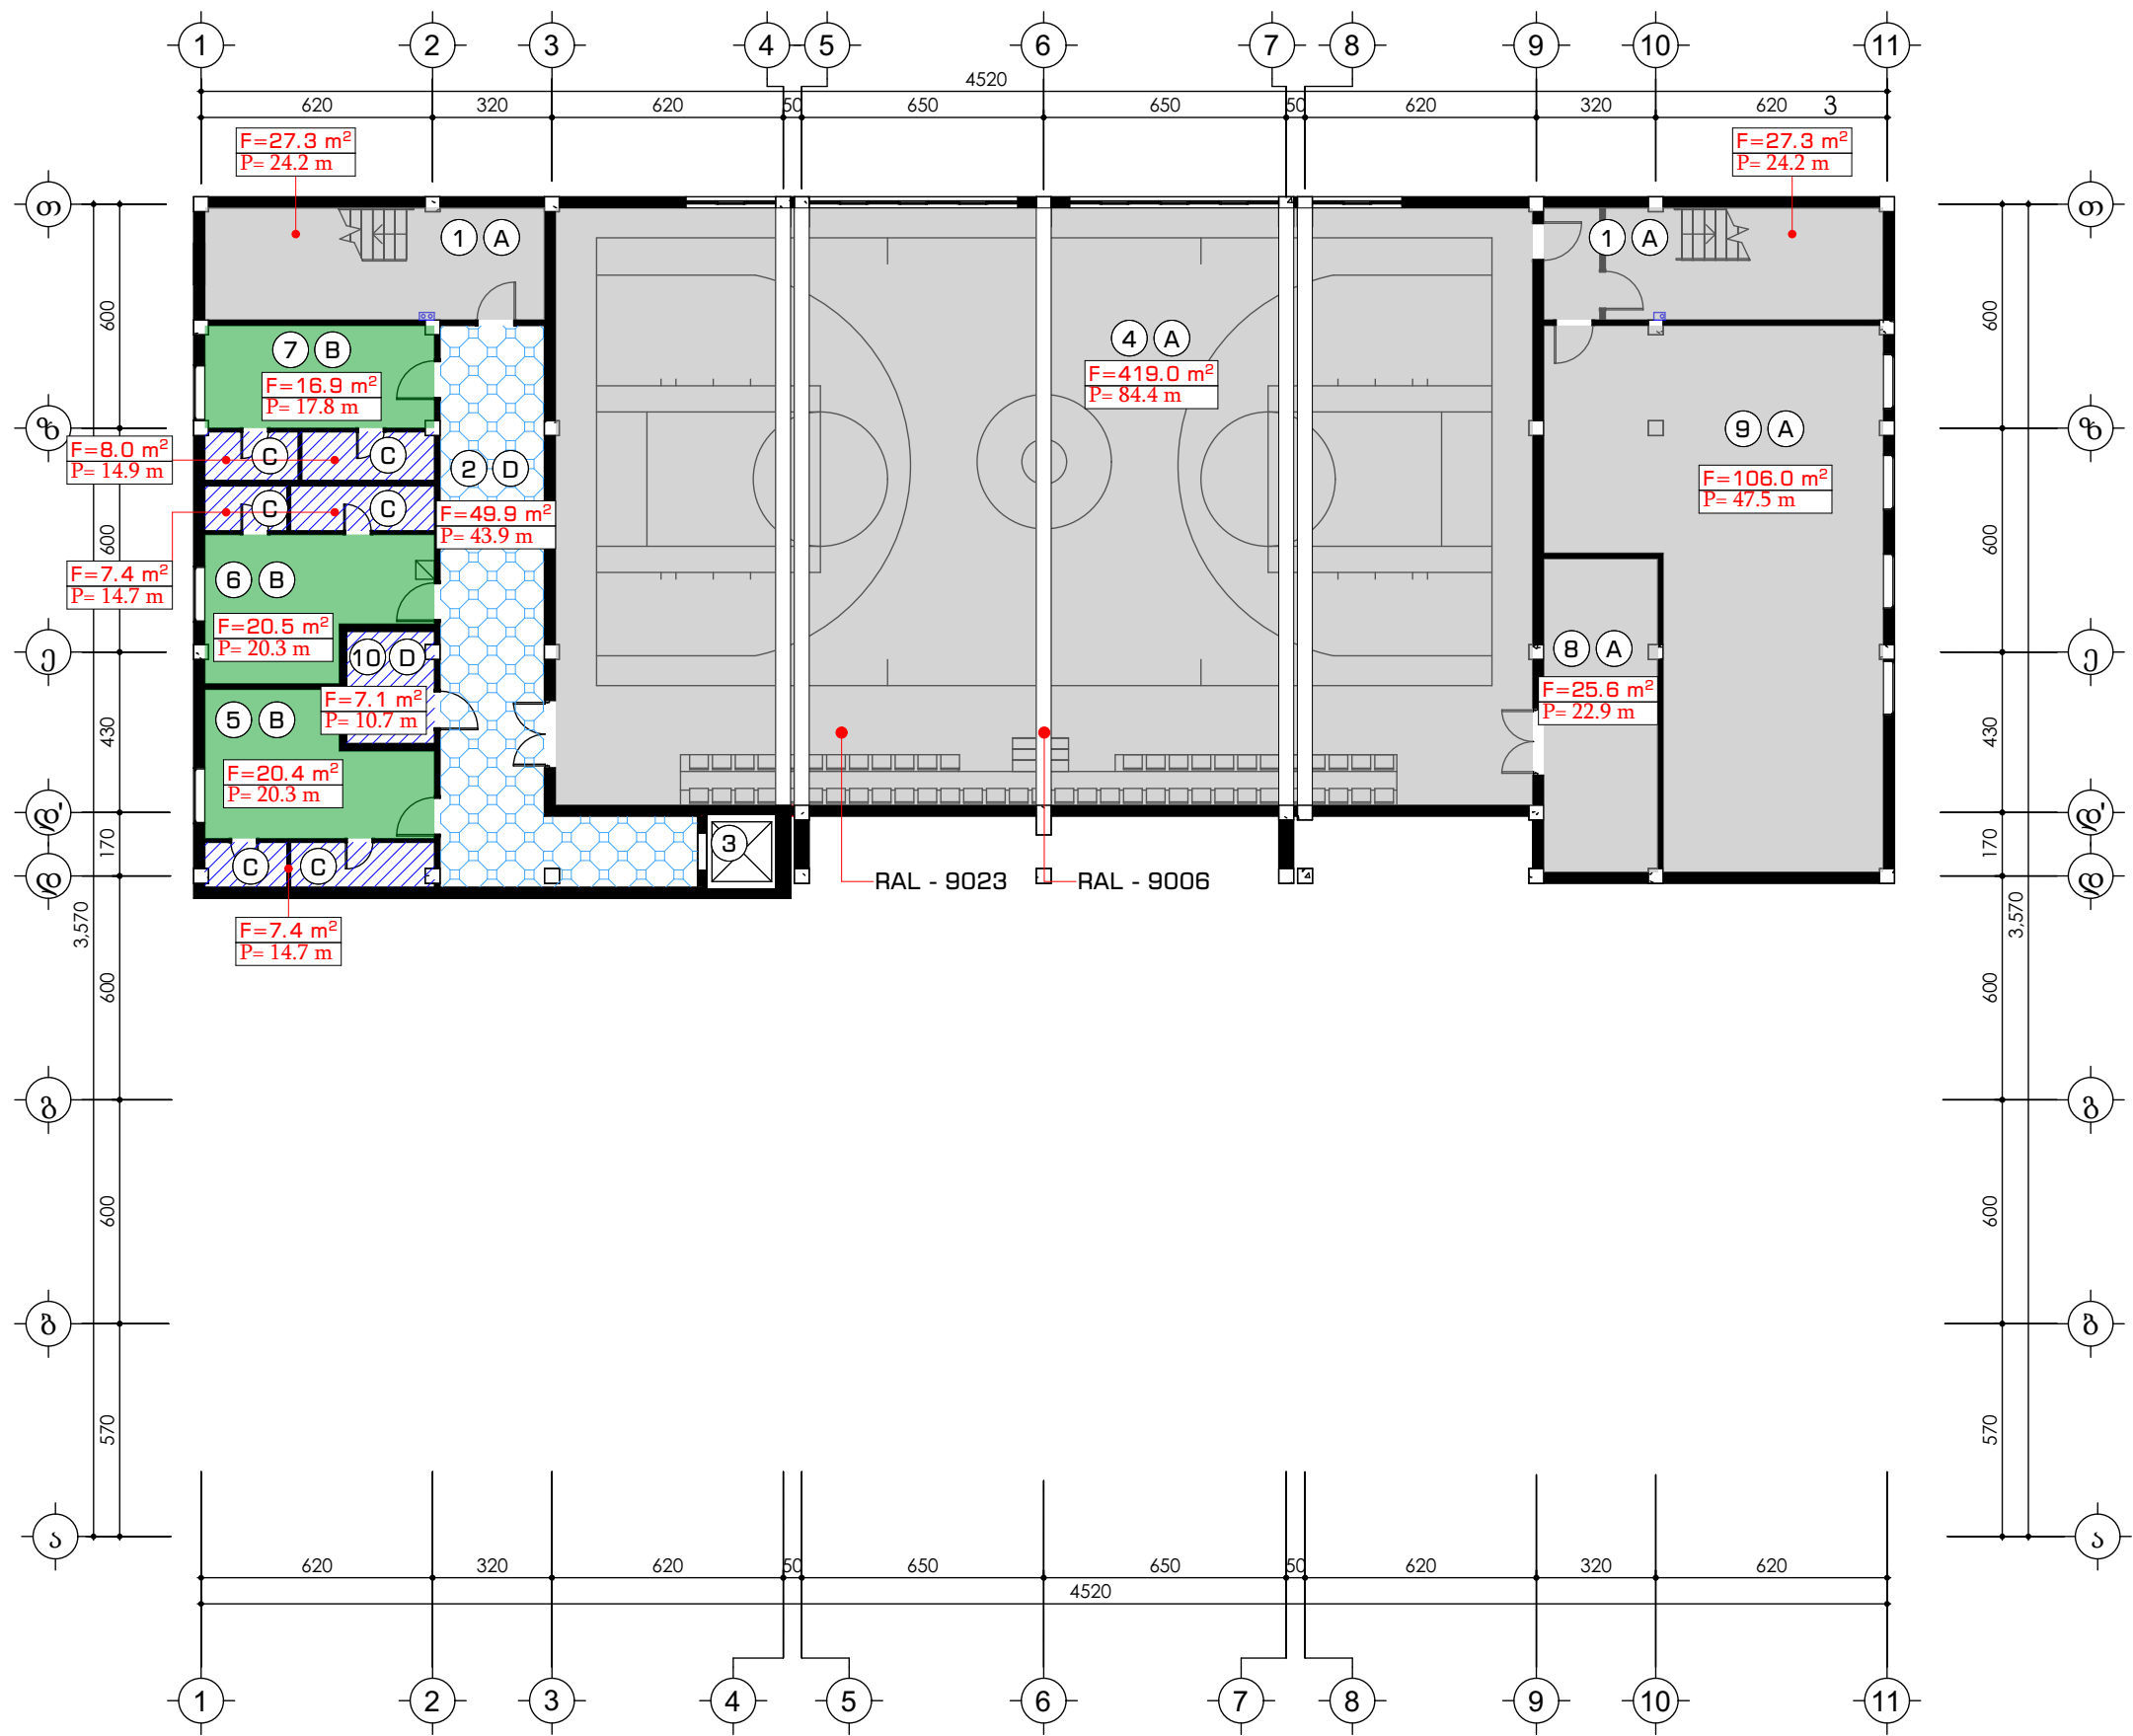


შენიშვნები

1. კიბის უზრადი.
2. დარბაზი.
3. შპს პირთა ლიფტი.
4. სპორტული დარბაზი მასშტაბურ სივრცით.
5. მასშტაბური მომზადების საშუალებები და სანაკვეთი.
6. მასშტაბური ვაშლის საშუალებები და სანაკვეთი.
7. ინსტრუქციის ოთახი.
8. ინსტრუქციის სათავსი.
9. სანაკვეთი.
10. მასშტაბური შპს პირთა საშუალებები და სანაკვეთი.

დირექტორი.	ნინო კახიანი	გ. კახიანი	დამკვეთი: აჭარის ა/რ განათლების, კულტურისა და სპორტის სამინისტრო.	2021 წელი.
პროექტის მთავარი ინჟინერი.	თამაზ ლომიძე	გ. კახიანი	სამპროექტო: სს "აჭარკაპშენი"	
არქიტექტურული პროექტის შედგენილი.	გრიგოლ გარუჩაია	გ. კახიანი	ობიექტი: ქ. ბათუმში, დემეტრე თავდადებულის ქუჩა №61-ში საჯარო სკოლის შენობა.	ფურცლების საერთო რაოდენობა.
არქიტექტორი.	აკაკი ლომიშვილი	გ. კახიანი	ნახაზის დასახელება:	ფურცელი № 018
არქიტექტორი.	ფარუხ მუსხიშვილი	გ. კახიანი	სარდაფის სართულის გეგმა ფერების მოწყობა.	
არქიტექტორი.	ლიანა ლომიძე	გ. კახიანი		
არქიტექტორი.	რიმან ლომიძე	გ. კახიანი		

პირველი სართული ზეგნები.

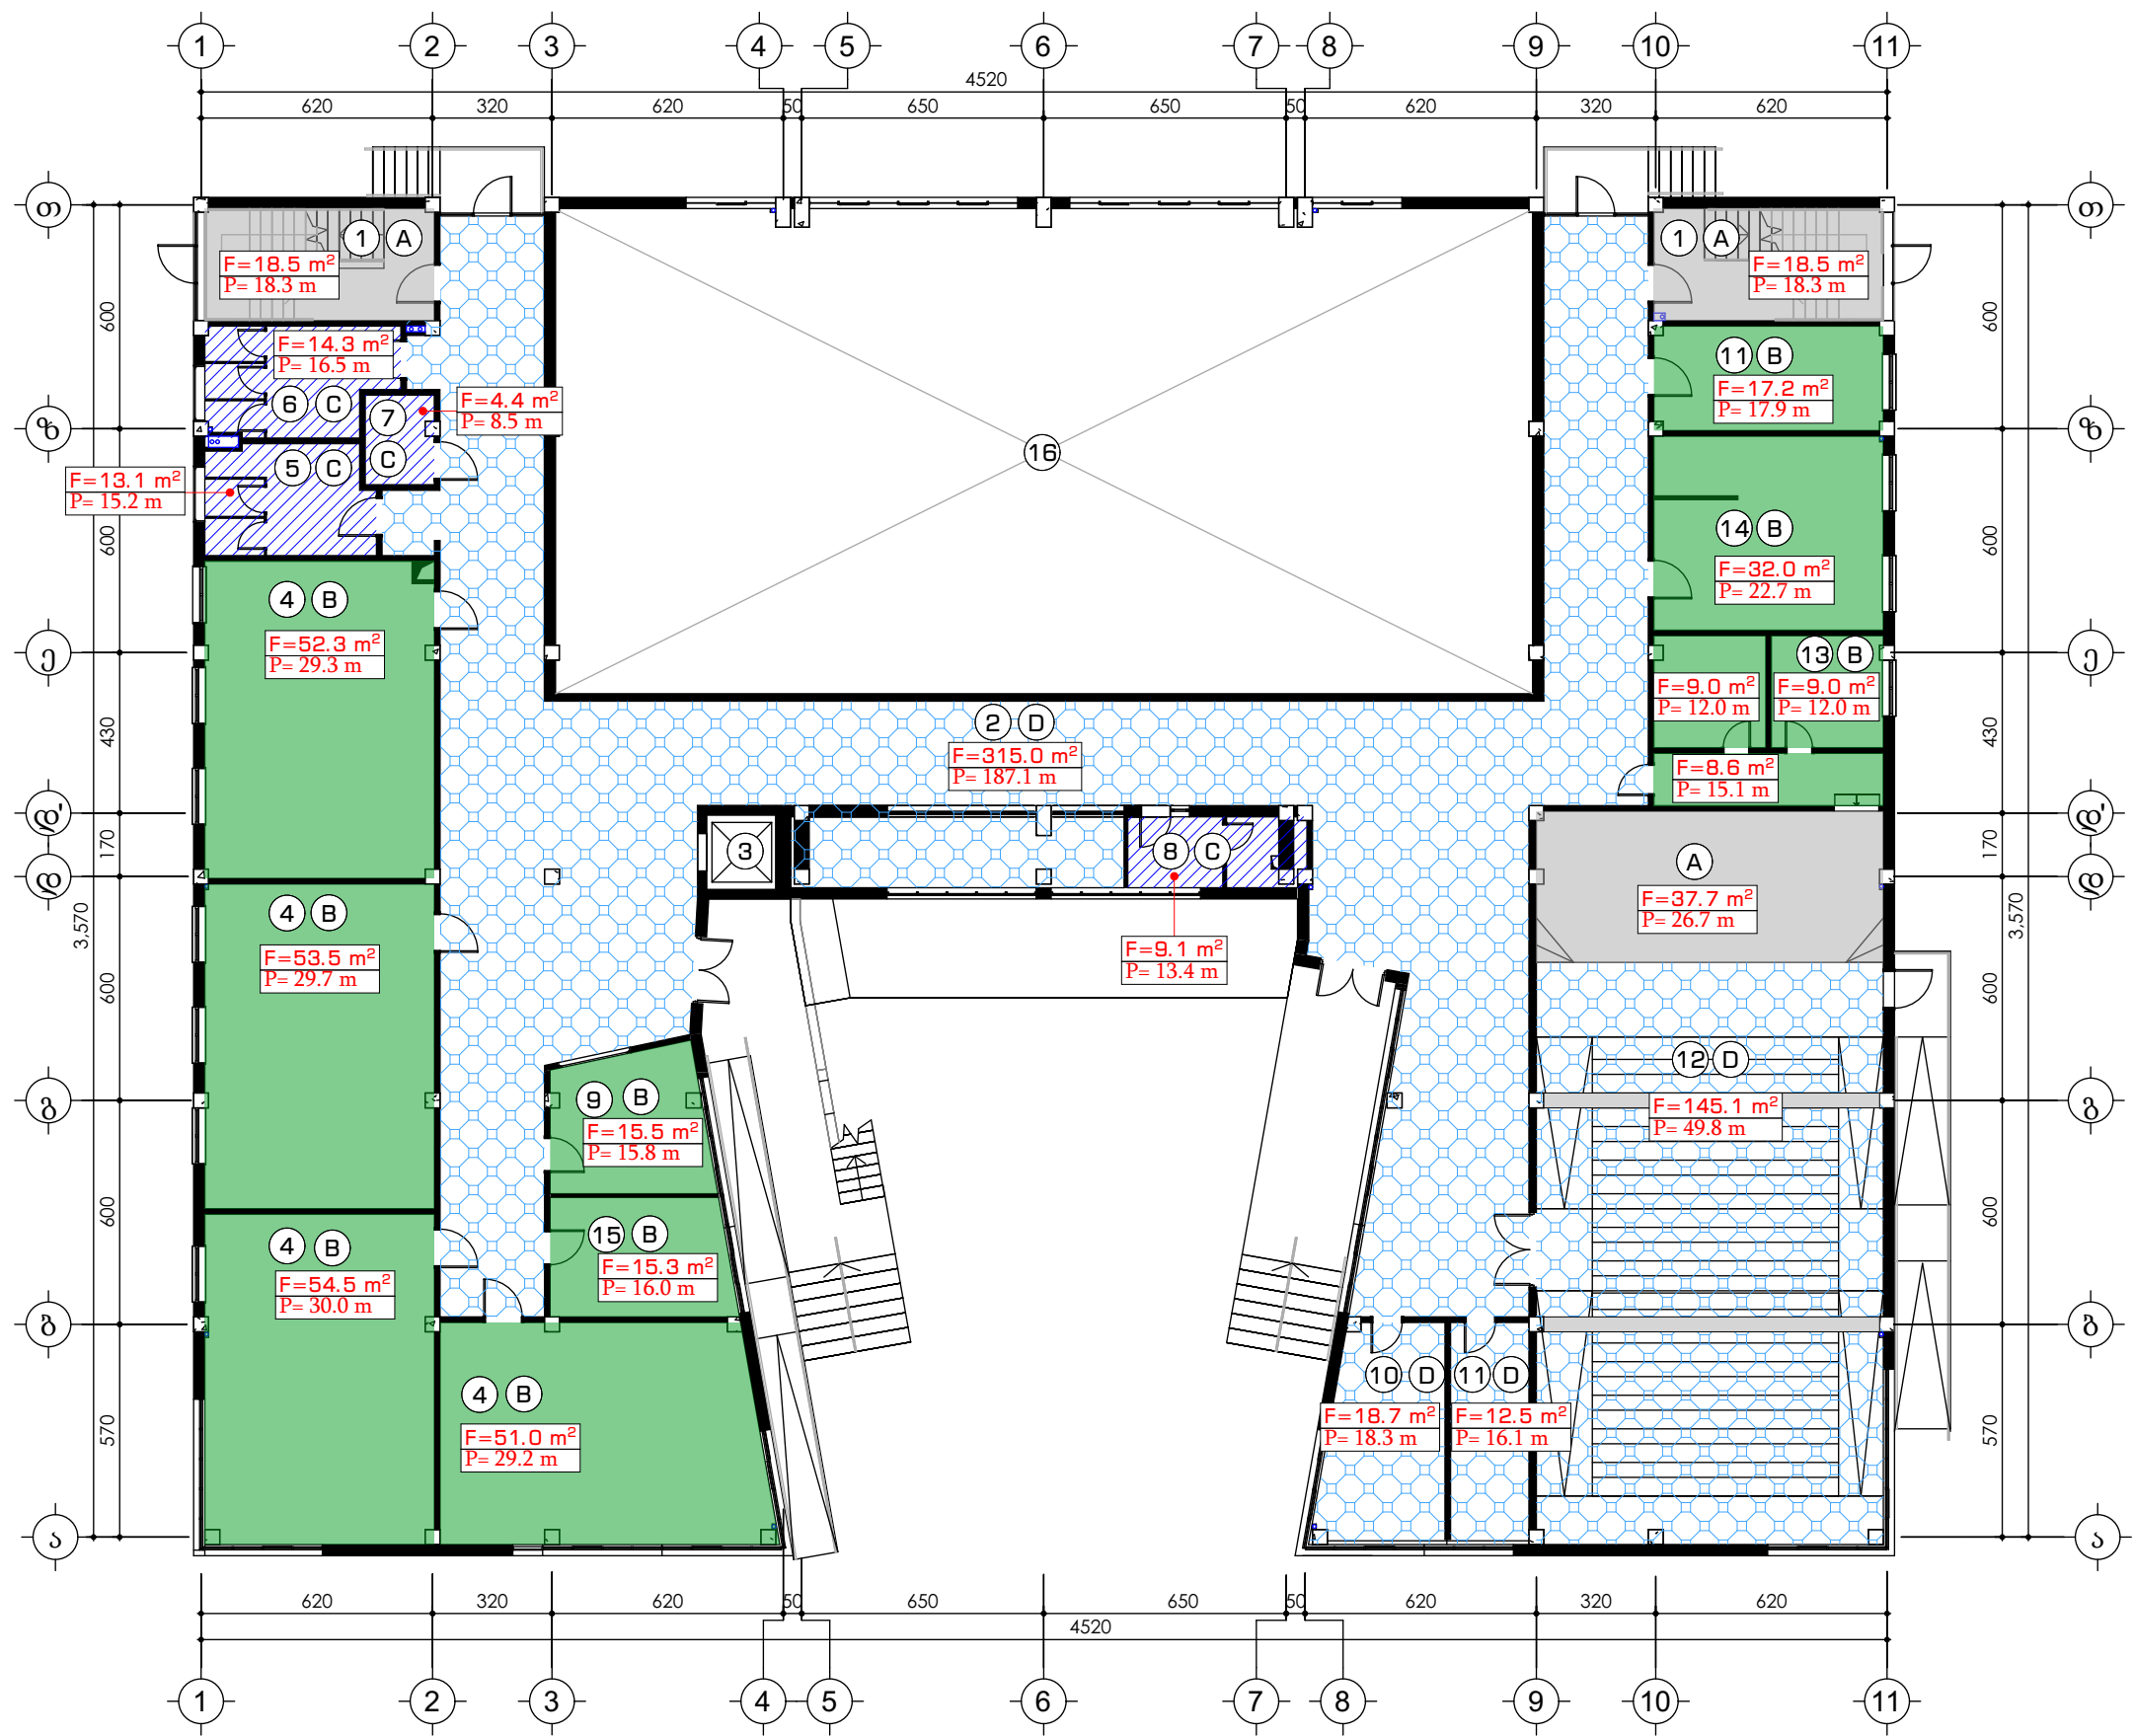


შენიშვნები

1. კიბის უბრალო.
2. დერეფანი.
3. შპს პირთა ლიფტი.
4. საკლასო ოთახი.
5. სანაპირო ვაშლის.
6. სანაპირო ბოლოვანი.
7. სანაპირო შპს-პირები.
8. დამლაგებლის ოთახი.
9. მანქანის და დავის ოთახი.
10. დირექტორის ოთახი.
11. ადმინისტრაცია.
12. საკონფერენციო დარბაზი 152 პერსონაჟი, სცენა.
13. კულისები.
14. კანცელარია, ბუღალტერია.
15. ექიმის ოთახი.
16. სპორტდარბაზის მეორე სინათლე.

დირექტორი.	ნინო კახიანი	ნ. კახიანი	დამკვეთი: აჭარის ა/რ განათლების, კულტურისა და სპორტის სამინისტრო.	2021 წელი.
პროექტის მთავარი ინჟინერი.	თამაზ ლომიძე	თ. ლომიძე	სამშენებლო: სს "აჭარკაშხა"	
არქიტექტურული პროექტის შედგენილი.	გრიგოლ გარუჩაძე	გ. გარუჩაძე	ობიექტი: ქ. ბათუმი, დემეტრე თავდადებულის ქუჩა №61-ში საჯარო სკოლის შენობა.	ფურცლების საერთო რაოდენობა.
არქიტექტორი.	აკაკი ლომიშვილი	აკაკი ლომიშვილი		
არქიტექტორი.	ფარუხ მუსხიშვილი	ფ. მუსხიშვილი		
არქიტექტორი.	ლიანა ლომიძე	ლიანა ლომიძე		
არქიტექტორი კომპიუტერული გრაფიკა.	რომან ლომიძე	რომან ლომიძე	ნახაზის დასახელება: პირველი სართულის გეგმა ზეგნები მოწყობა.	ფურცელი № 019

მეორე სართული ფერები.

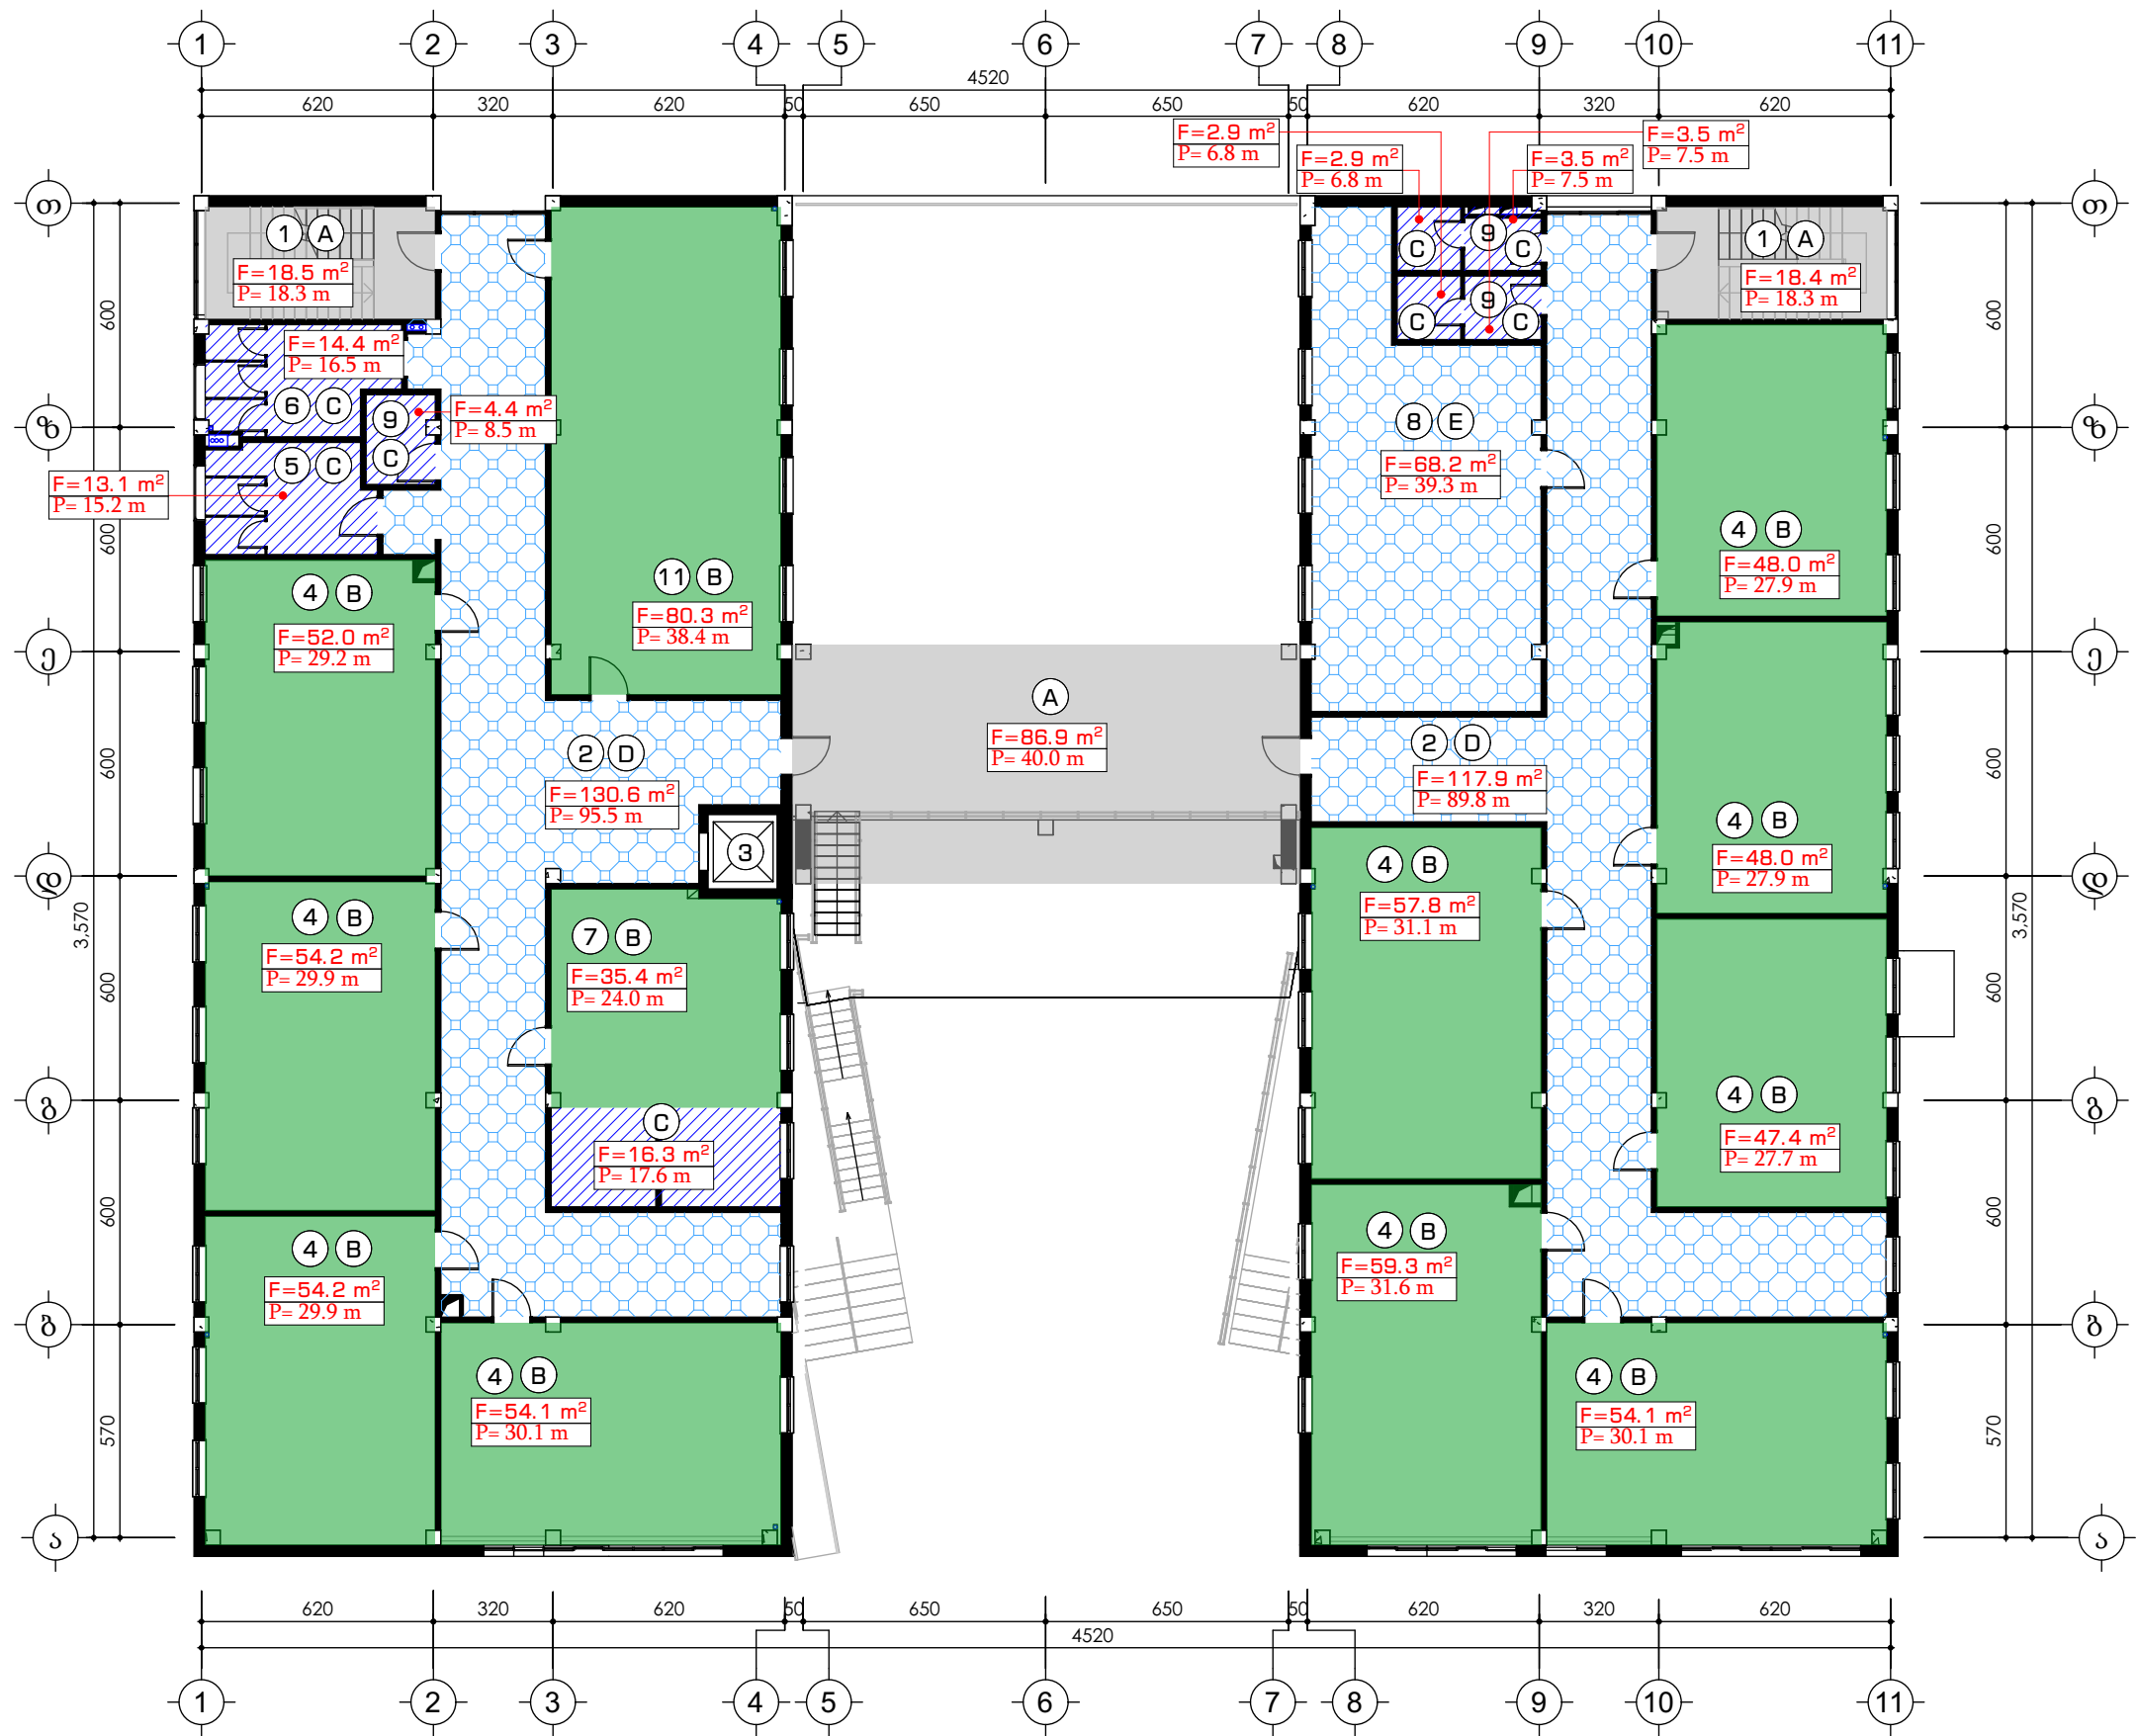


შენიშვნები

1. კიბის უკანადა.
2. დერეფანი.
3. შპს პირთა ლიფტი.
4. საკლასო ოთახი.
5. სასადილო ოთახი.
6. სასადილო ოთახი.
7. ბუფეტი.
8. სამსახურთა ოთახი.
9. ადმინისტრაციის სასადილო.
10. რეკრეაციული.
11. სასადილო ოთახი.

დირექტორი.	ნინო კახიანი	გ. კახიანი	დამკვეთი: აჭარის ა/რ განათლების, კულტურისა და სპორტის სამინისტრო.	2021 წელი.
პროექტის მთავარი ინჟინერი.	თამაზ ლომიძე	გ. კახიანი	სამშენებლო: სს "აჭარაპროექტი"	
არქიტექტურული პროექტის შედგენილი.	გერგოლ გარუჩაია	გ. კახიანი	ობიექტი: ქ. ბათუმი, დემეტრე თავდადებულის ქუჩა №61-ში საჯარო სკოლის შენობა.	ფურცლების საერთო რაოდენობა.
არქიტექტორი.	აკაკი ლომიძე	გ. კახიანი	ნახაზის დასახელება: მეორე სართული ფერები.	ფურცელი № 020
არქიტექტორი.	დარეზ მესხიძე	გ. კახიანი		
არქიტექტორი.	ლიანა ლომიძე	გ. კახიანი		
არქიტექტორი კომპიუტერული გრაფიკა.	რომან ლომიძე	გ. კახიანი		

მესამე სართული წერტილი.

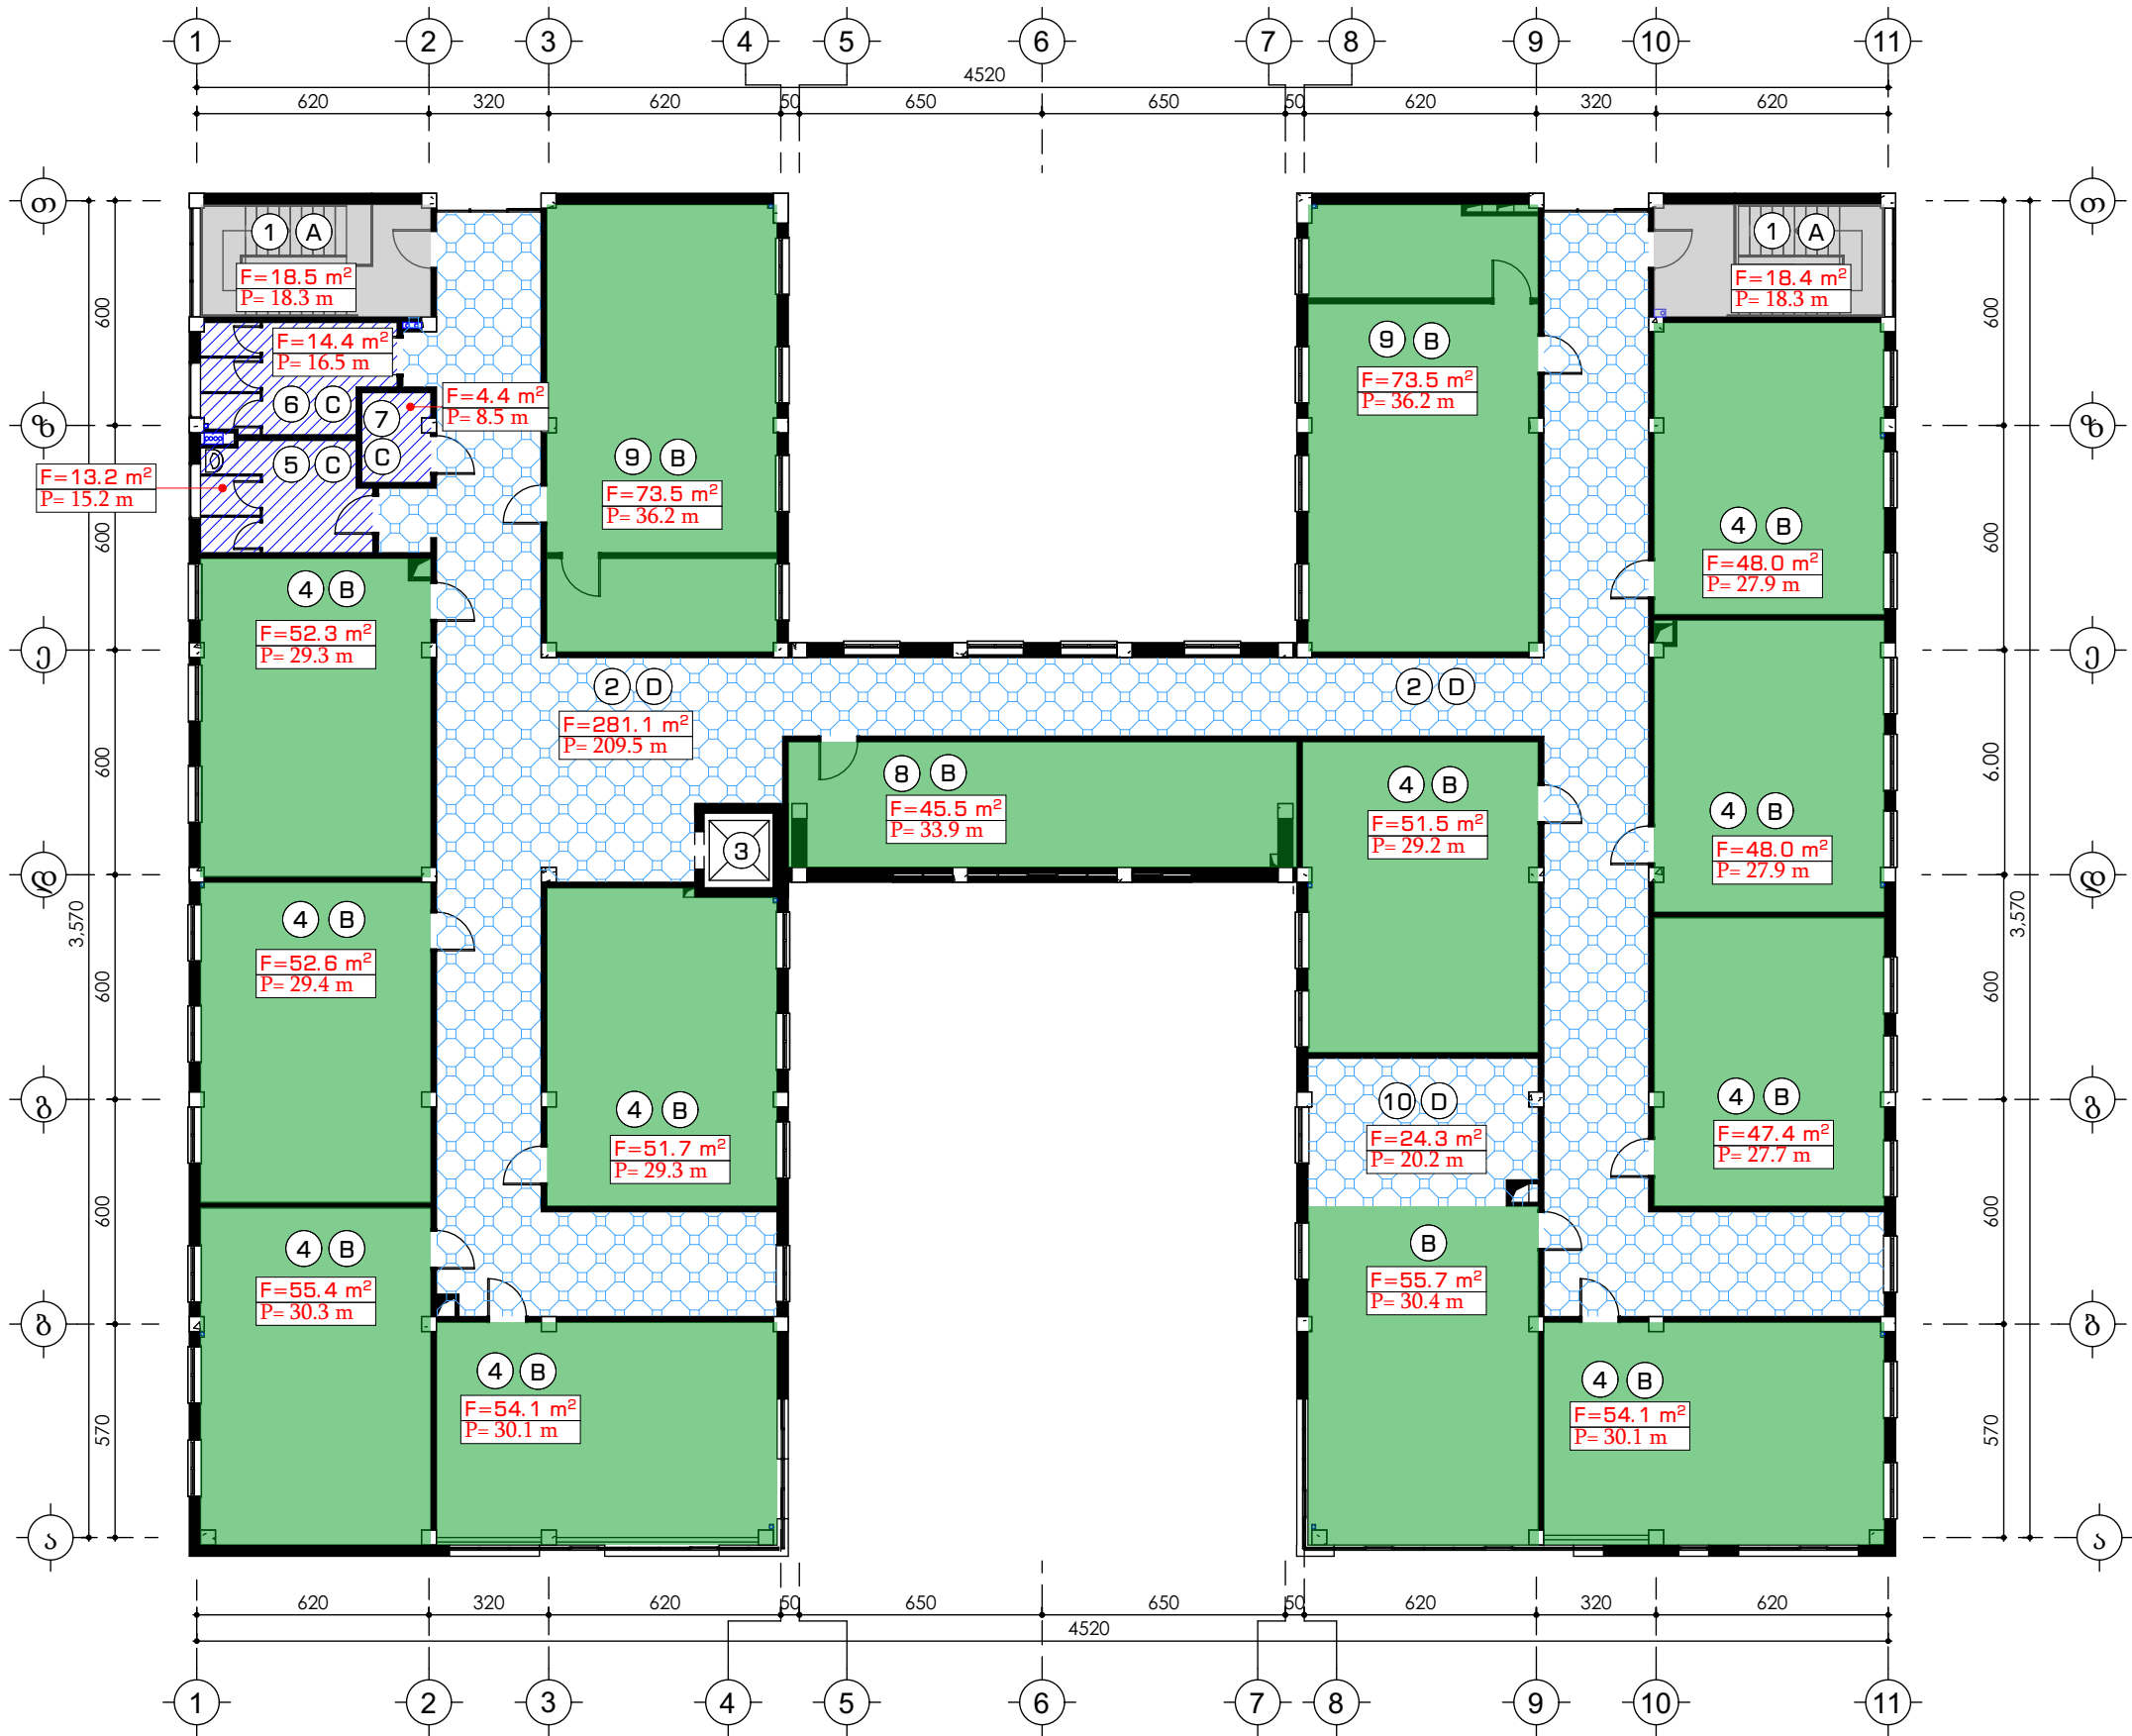


შენიშვნა

- 1. კიბის უბრუნო.
- 2. დარბაზი.
- 3. მშენებლის ოფისი.
- 4. საკლასო ოთახი.
- 5. სასაწყობო ვაშლის.
- 6. სასაწყობო ბოგონების.
- 7. სასაწყობო მშენებლის.
- 8. კომპიუტერების კაბინები.
- 9. კლას-ლაბორატორია.
- 10. ბიბლიოთეკა.

დარბაზი.	ნინო კახიანი	გ. კახიანი	დამკვეთი: აჭარის ა/რ განათლების, კულტურისა და სპორტის სამინისტრო.	2021 წელი.
პროექტის მთავარი ინჟინერი.	თამაზ ლომიძე	გ. კახიანი	სამშენებლო: სს "აჭარკაშხა"	
არქიტექტურული პროექტის შედგენის.	გრიგოლ გარუჩაძე	გ. კახიანი	ობიექტი: ქ. ბათუმი, დემეტრე თავდადებულის ქუჩა №61-ში საჯარო სკოლის შენობა.	ფურცლები საერთო რაოდენობა.
არქიტექტორი.	აკაკი ლომიშვილი	გ. კახიანი	ნახაზის დასახელება:	ფურცელი № 021
არქიტექტორი.	ფარუხ მუსხიშვილი	გ. კახიანი	მესამე სართული წერტილი.	
არქიტექტორი.	ლიანა ლომიძე	გ. კახიანი		
არქიტექტორი	რომან ლომიძე	გ. კახიანი		

სარდაფის სართულის კედლების შეღებვის სქემა

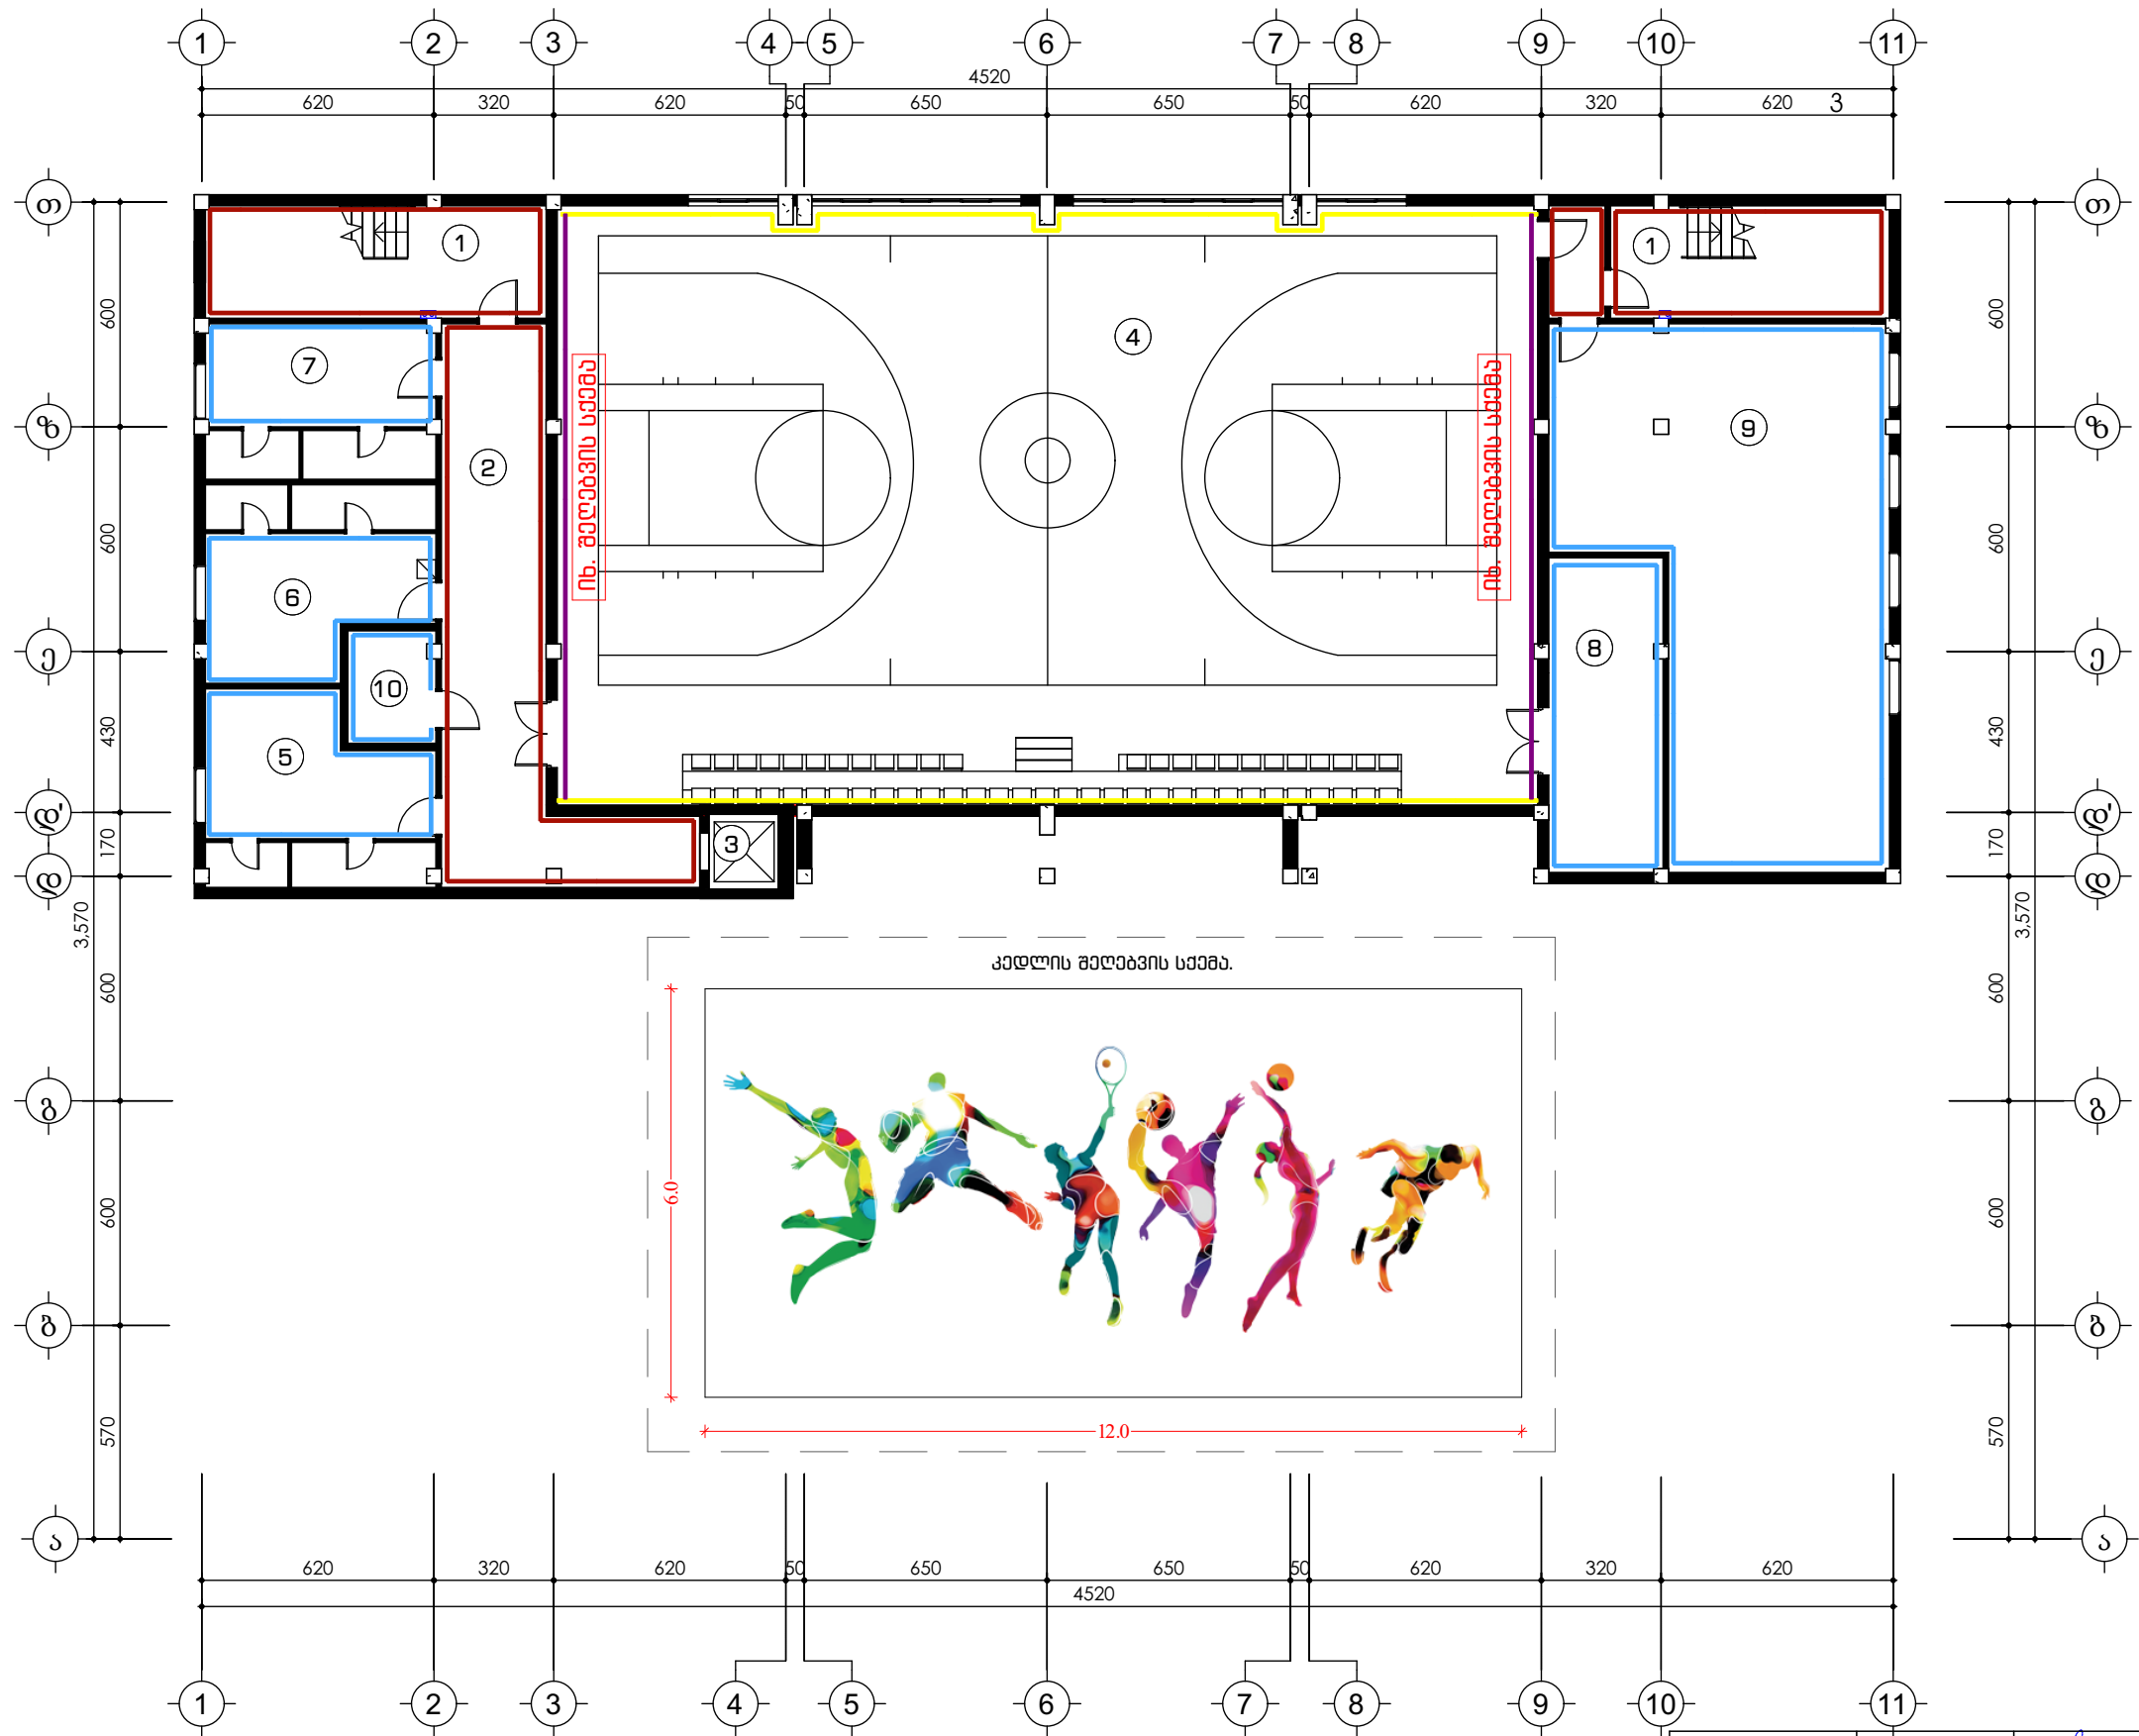


შენიშვნა

1. კიბის უბრავი.
2. დერეფანი.
3. შპს პირთა ლიფტი.
4. სპორტული დარბაზი მასშტაბულად სივრცით.
5. მასშტაბული გოგონების საშხაპი და სანკაპანძი.
6. მასშტაბული ვაშების საშხაპი და სანკაპანძი.
7. ინსტრუმენტის ოთახი.
8. ინვენტარის სათავსი.
9. საწყობი.
10. მასშტაბული შპს პირების საშხაპი და სანკაპანძი.

პირობითი აღნიშვნა გეგმაზე	საღებავის ფერი.	№
—	RAL - 9001	4
—	RAL - 9018	5 6 7 8 9 10
—	RAL - 9002	1 2
—	RAL - 1018	4

დირექტორი.	ნინო კახიანი	გ. კახიანი	დამკვეთი: აჭარის ა/რ განათლების, კულტურისა და სპორტის სამინისტრო.	2021 წელი.
პროექტის მთავარი ინჟინერი.	თამაზ ლომიძე	გ. კახიანი	სამპროექტო: სს "აჭარაპროექტი"	
არქიტექტურული პროექტის შედგენილი.	გრიგოლ გარუჩაია	გ. კახიანი	ობიექტი: ქ. ბათუმი, დემეტრე თავდადებულის ქუჩა №61-ში საჯარო სკოლის შენობა.	ფურცლების საერთო რაოდენობა.
არქიტექტორი.	აკაკი ლომიშვილი	გ. კახიანი	ნახაზის დასახელება: სარდაფის სართულის კედლების შეღებვის სქემა	ფურცელი № 022
არქიტექტორი.	ფარუხ მუსხიშვილი	გ. კახიანი		
არქიტექტორი.	ლიანა ლომიძე	გ. კახიანი		
არქიტექტორი კომპიუტერული გრაფიკა.	რიმან ლარკინი	გ. კახიანი		

პირველი სართულის კედლების შეღებვის სქემა

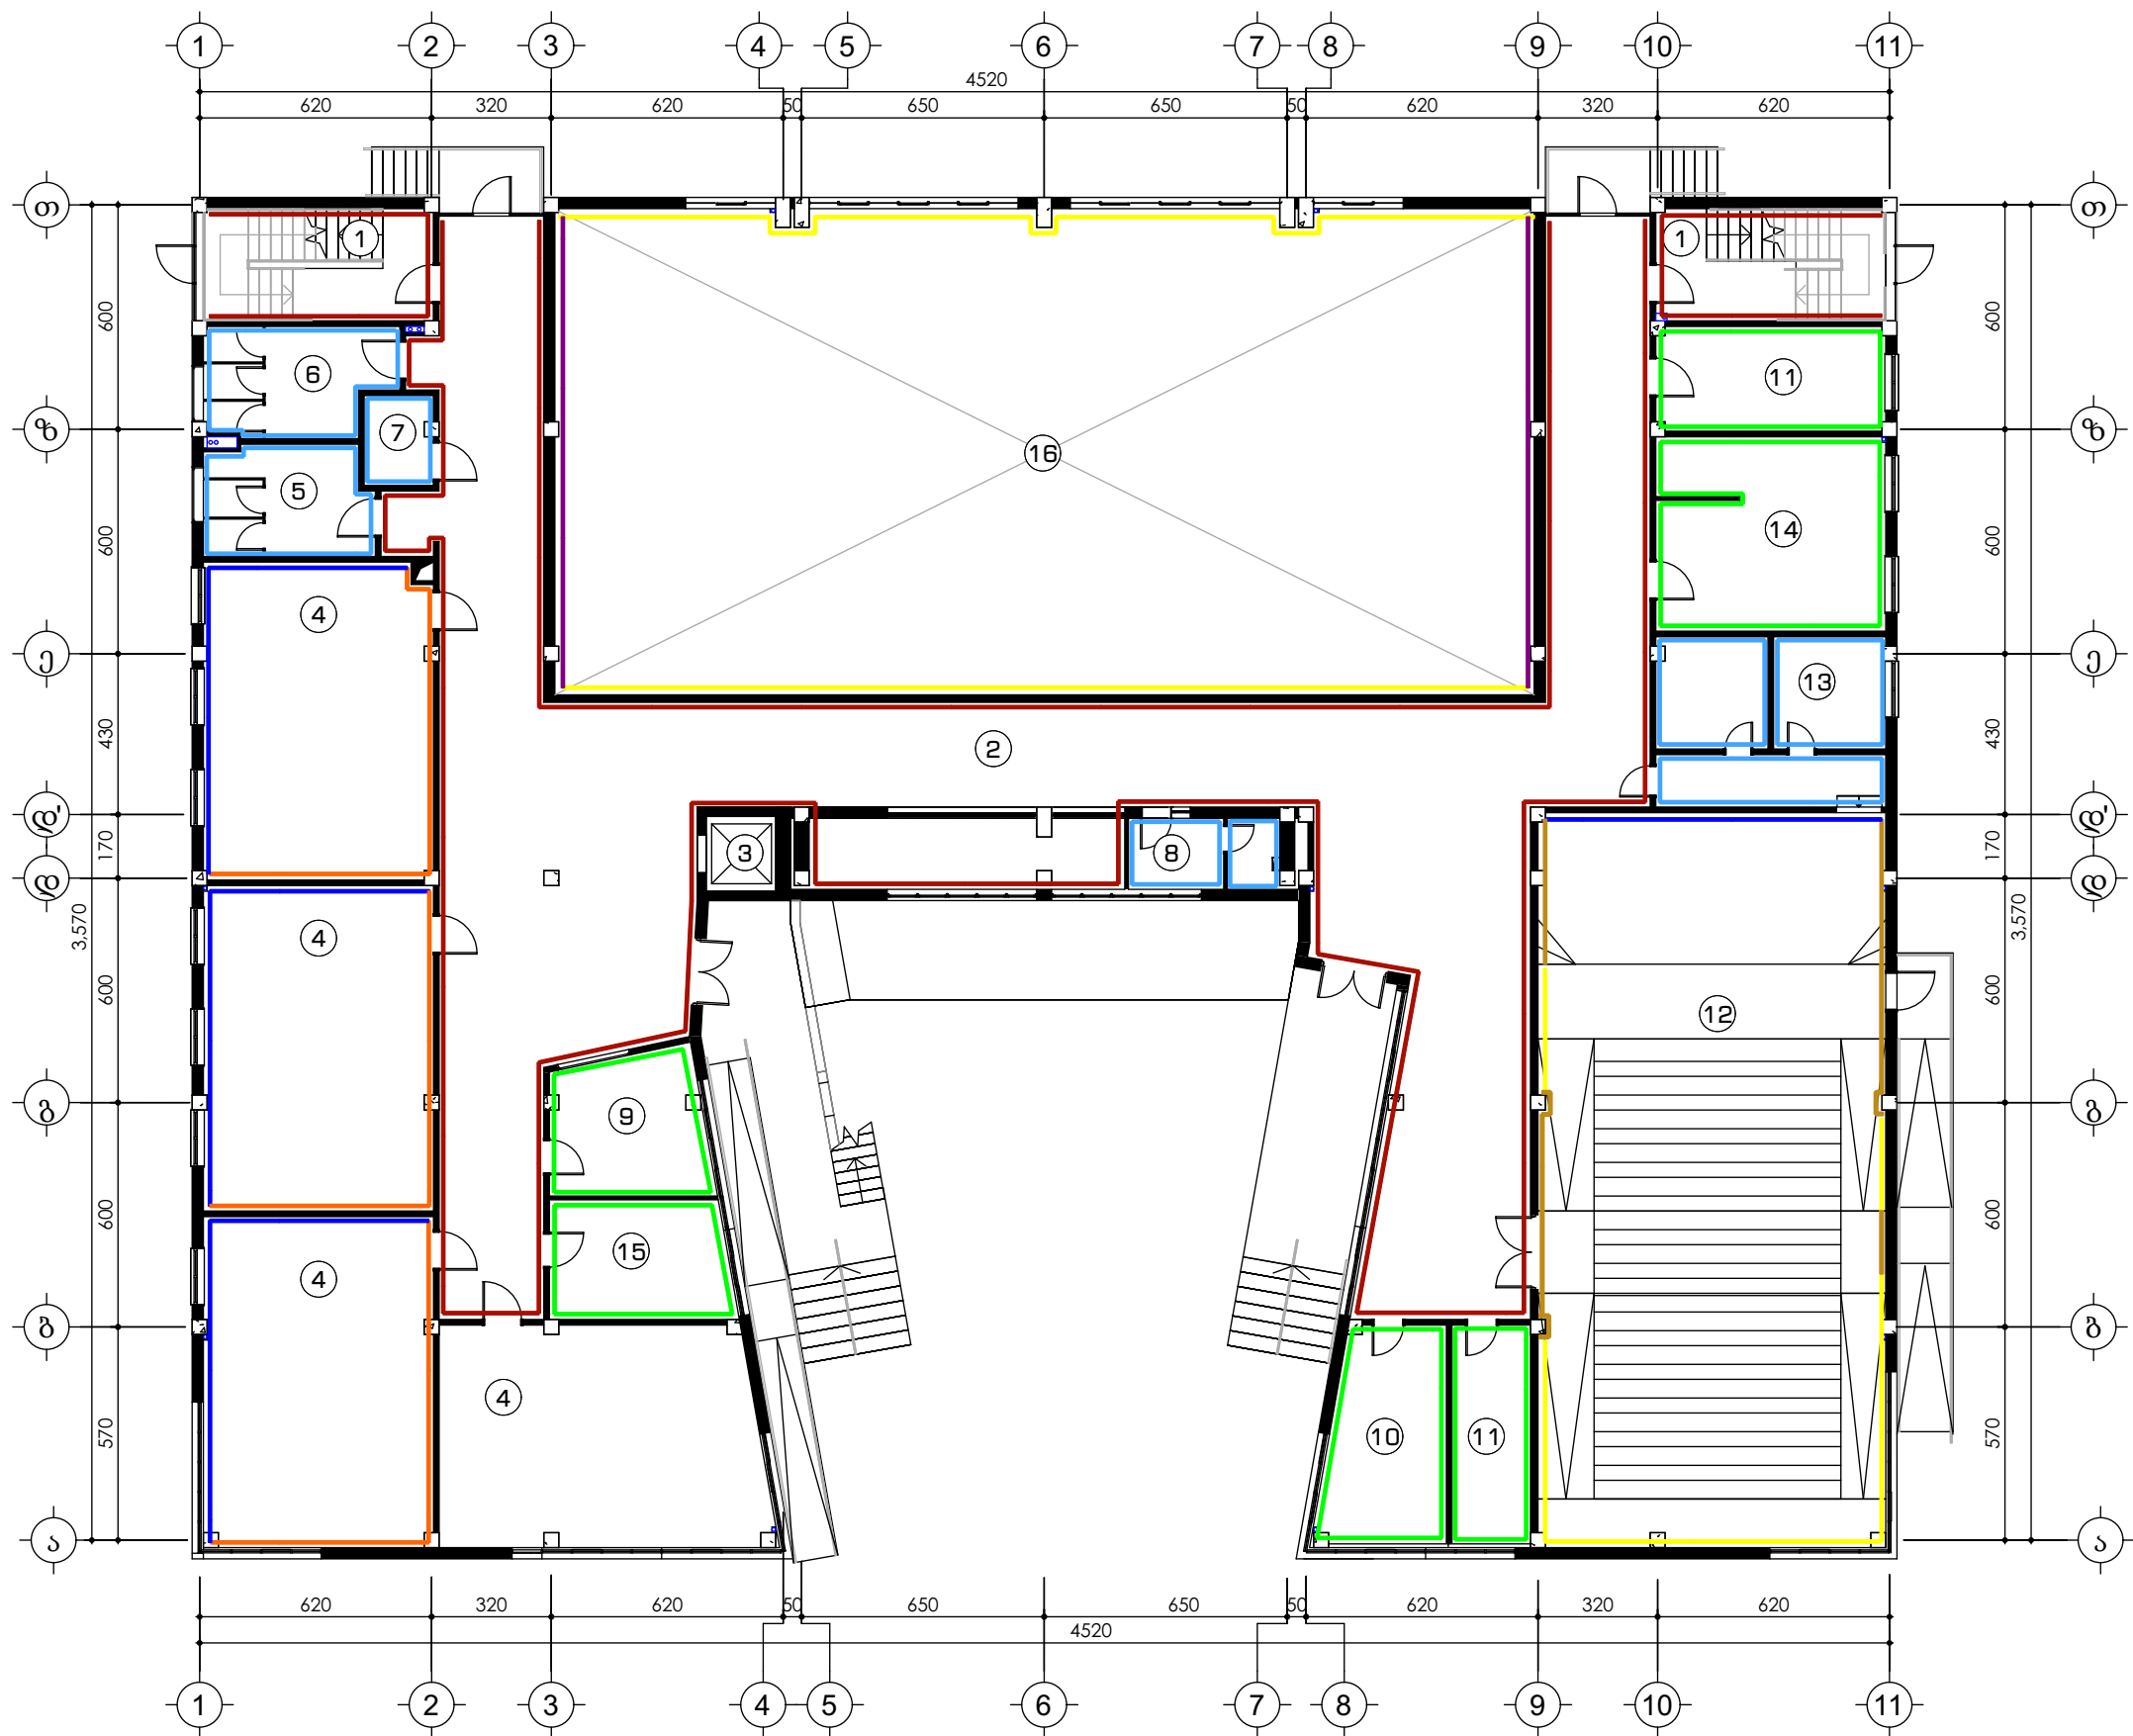


შენიშვნა

1. კიბის უბრკო.
2. დერეფანი.
3. შპს პირთა ლიფტი.
4. საკლასო ოთახი.
5. სანკვანძი ვაშების.
6. სანკვანძი გომონების.
7. სანკვანძი შპს-პირების.
8. დამლაგებლის ოთახი.
9. მანქანების და დაცვის ოთახი.
10. დირექტორის ოთახი.
11. ადმინისტრაცია.
12. საკონფერენციო დარბაზი 152 პერსონაჟი, სვენიტი.
13. კულისები.
14. კანცელარია, ბუღალტერია.
15. ექიმის ოთახი.
16. სპორტდარბაზის მეორე სინათლე.

პროექტით აღნიშნული გეგმვა	საღებავის ფერი.	№
—	RAL - 9001	16
—	RAL - 9018	5 6 7 8 13
—	RAL - 9002	1 2
—	RAL - 7047	4 12
—	RAL - 7044	4
—	RAL - 9010	9 10 11 14 15
—	RAL - 8001	12
—	RAL - 1018	16

დირექტორი.	ნინო კახიანი	ნ. კახიანი	დამკვეთი: აჭარის ა/რ განათლების, კულტურისა და სპორტის სამინისტრო.	2021 წელი.
პროექტის მთავარი ინჟინერი.	თამაზ ლომიძე	თ. ლომიძე	სამპროექტო: სს "აჭარაპროექტი"	
არქიტექტურული პროექტის შედგენის გრაფიკი.	გრიგოლ გარუჩაძე	გ. გარუჩაძე	თბილისი: ქ. ბათუმის, დემეტრე თავდადებულის ქუჩა №61-ში საჯარო სკოლის შენობაში.	ფურცლების საერთო რაოდენობა.
არქიტექტორი.	აკაკი ლომიშვილი	აკაკი ლომიშვილი	ნაზის დასახელება:	ფურცელი № 023
არქიტექტორი.	ფარუხ მუსხიშვილი	ფ. მუსხიშვილი	პირველი სართულის კედლების შეღებვის სქემა	
არქიტექტორი.	ლიანა ლომიძე	ლიანა ლომიძე		
არქიტექტორი კომპიუტერული გრაფიკა.	რომან ლომიძე	რომან ლომიძე		

მეორე სართულის კედლების შეღებვის სქემა.

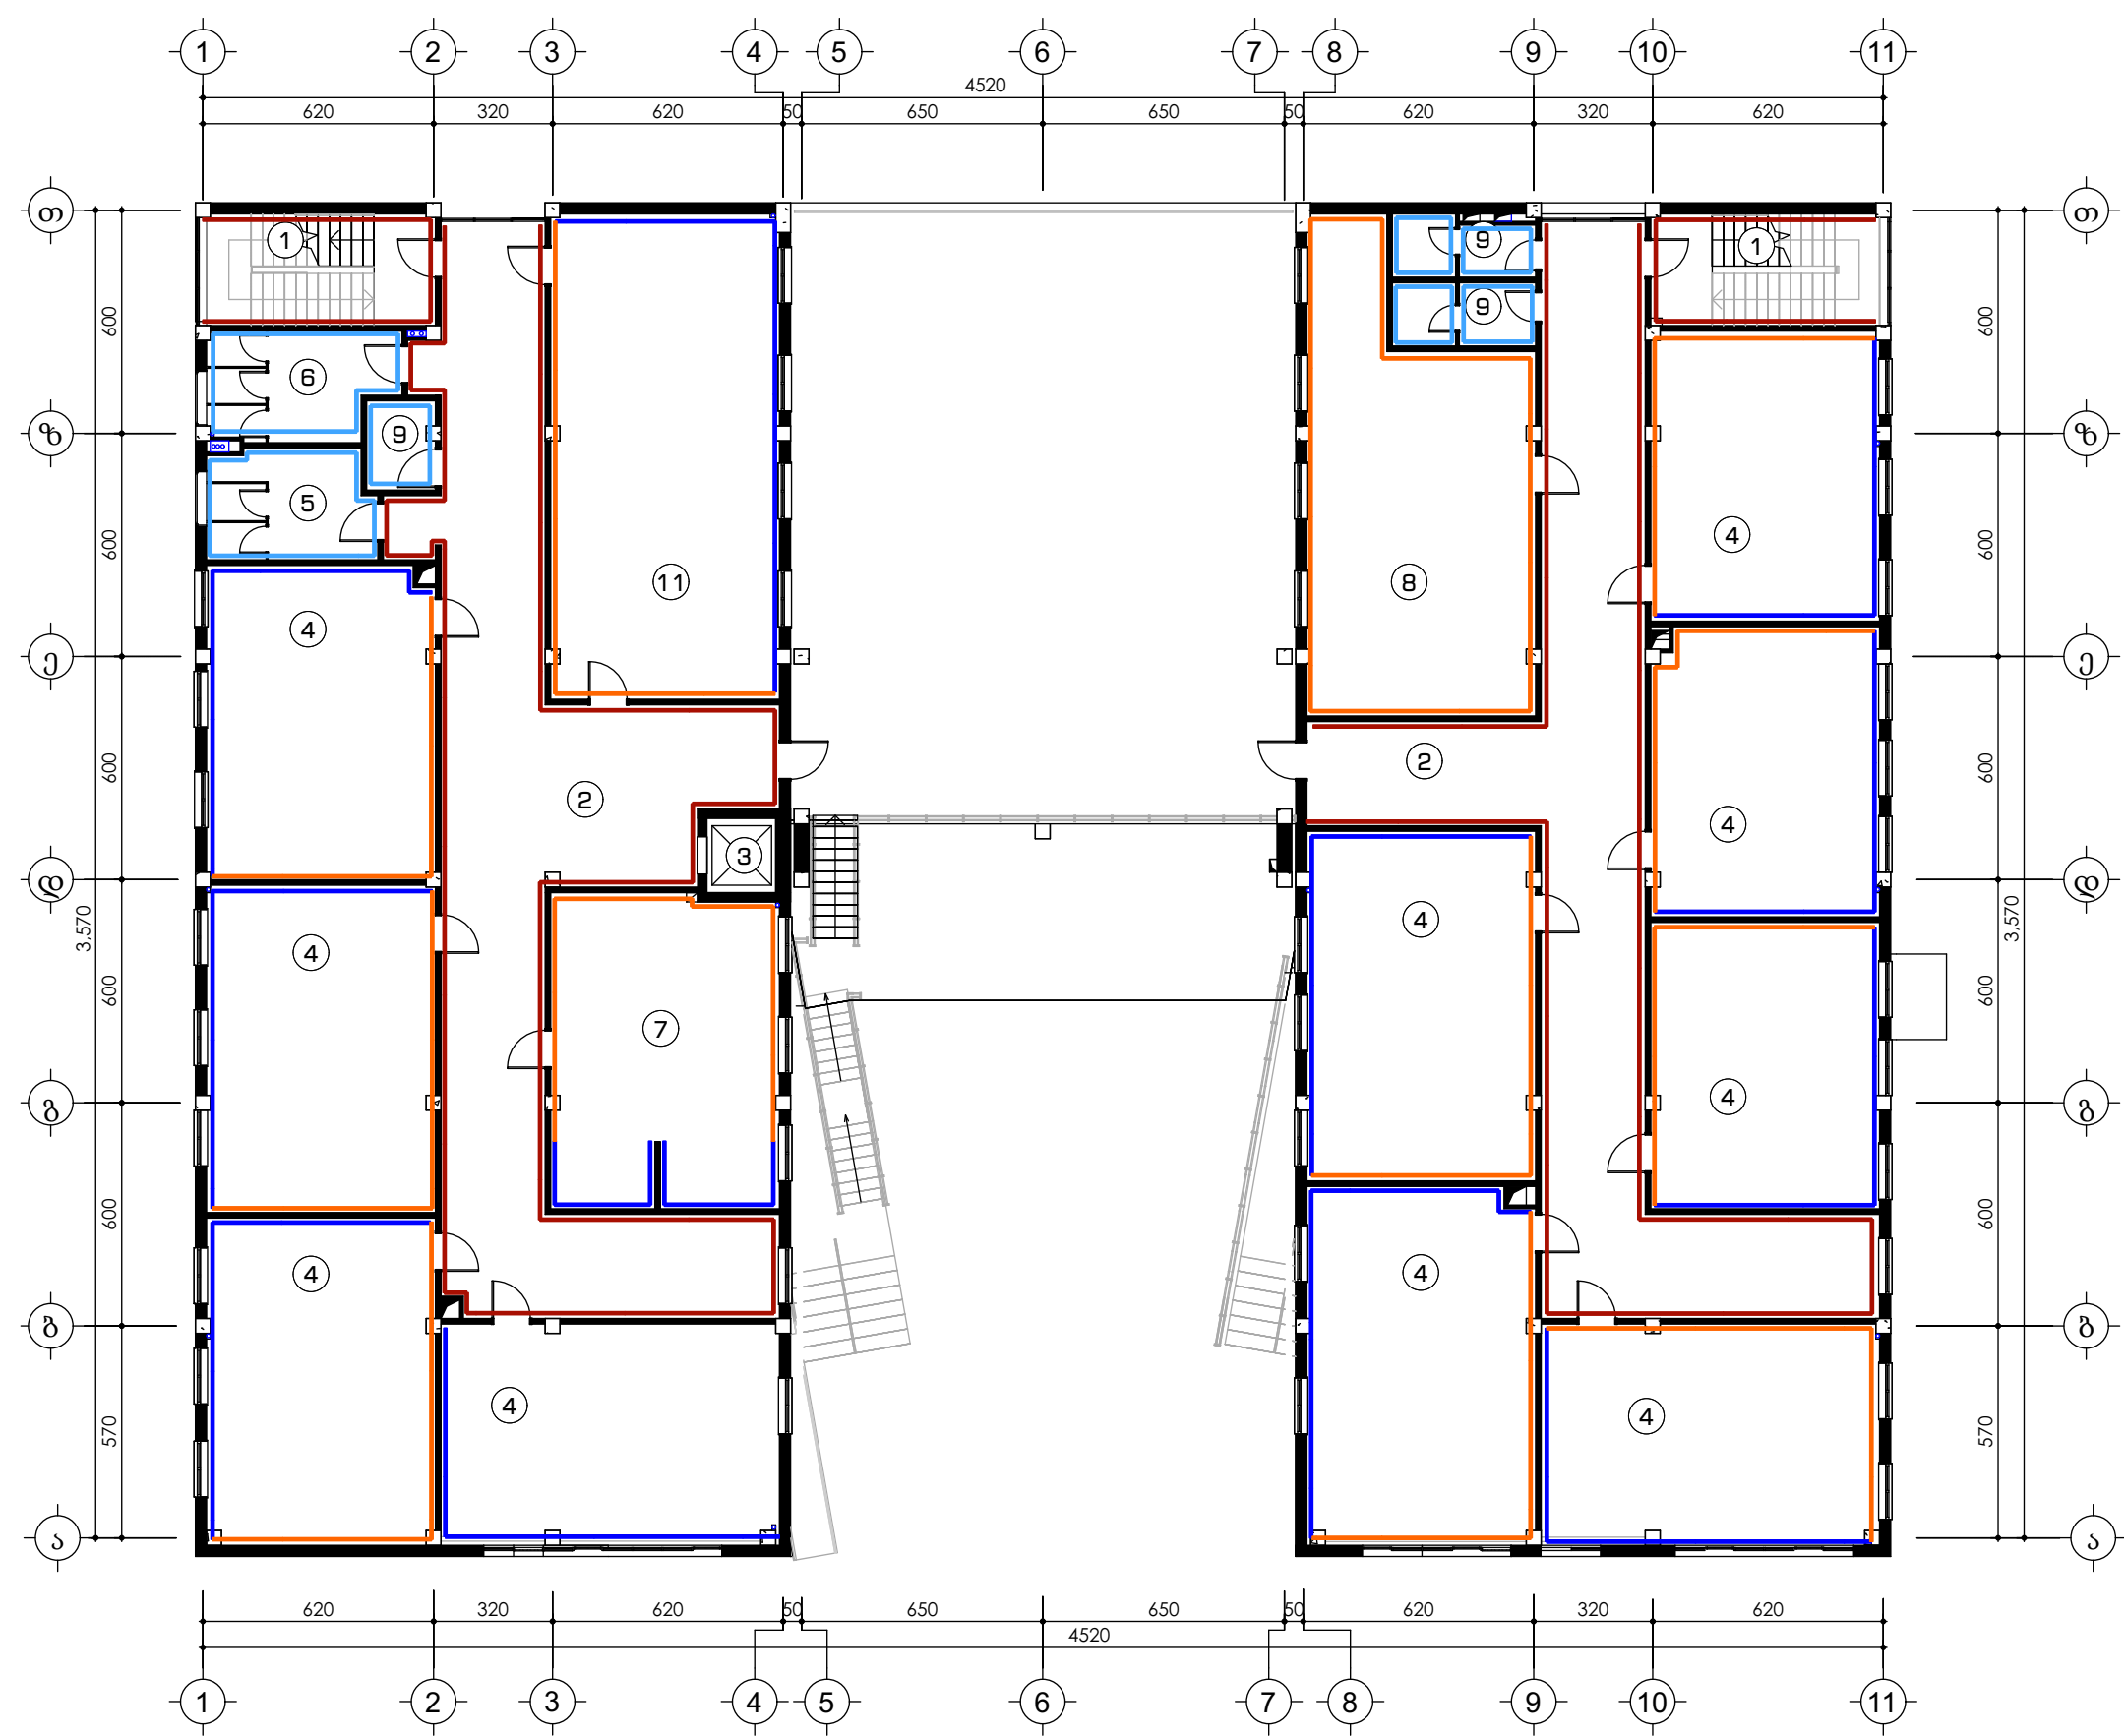


- შენიშვნა
- 1. კიბის უკრადი.
 - 2. დერეფანი.
 - 3. შპს პირთა ლიფტი.
 - 4. საკლასო ოთახი.
 - 5. სანკვანძი ვაშების.
 - 6. სანკვანძი ბობონების.
 - 7. ბუფეტი.
 - 8. სამსახურვლილო.
 - 9. ადმინისტრაციის სანკვანძი.
 - 10. რეკრეაციის.
 - 11. სარეკრეაციო სივრცე.

პროექტით აღნიშნული გეგმვა	საღებავის ფერი.	№
—	RAL - 9018	5 6 9
—	RAL - 9002	1 2
—	RAL - 7047	4 7 11
—	RAL - 7044	4 7 8 11

დირექტორი.	ნინო კახიანი	გ. კახიანი	დამკვეთი: აჭარის ა/რ განათლების, კულტურისა და სპორტის სამინისტრო.	2021 წელი.
პროექტის მთავარი ინჟინერი.	თამაზ ლომიძე	გ. კახიანი	სამპროექტო: სს "აჭარკაპშენი"	
არქიტექტურული პროექტის შედგენილი.	გრიგოლ გარუჩაძე	გ. კახიანი	ობიექტი: ქ. ბათუმში, დემეტრე თავდადებულის ქუჩა №61-ში საჯარო სკოლის შენობა.	ფურცლების საერთო რაოდენობა.
არქიტექტორი.	აკაკი ლომიშვილი	გ. კახიანი	ნახაზის დასახელება: მეორე სართულის კედლების შეღებვის სქემა.	ფურცელი № 024
არქიტექტორი.	ფარუხ მუსხიშვილი	გ. კახიანი		
არქიტექტორი.	ლიანა ლომიძე	გ. კახიანი		
არქიტექტორი კომპიუტერული გრაფიკა.	რომან ლომიძე	გ. კახიანი		

მესამე სართულის კედლების შეღებვის სქემა.

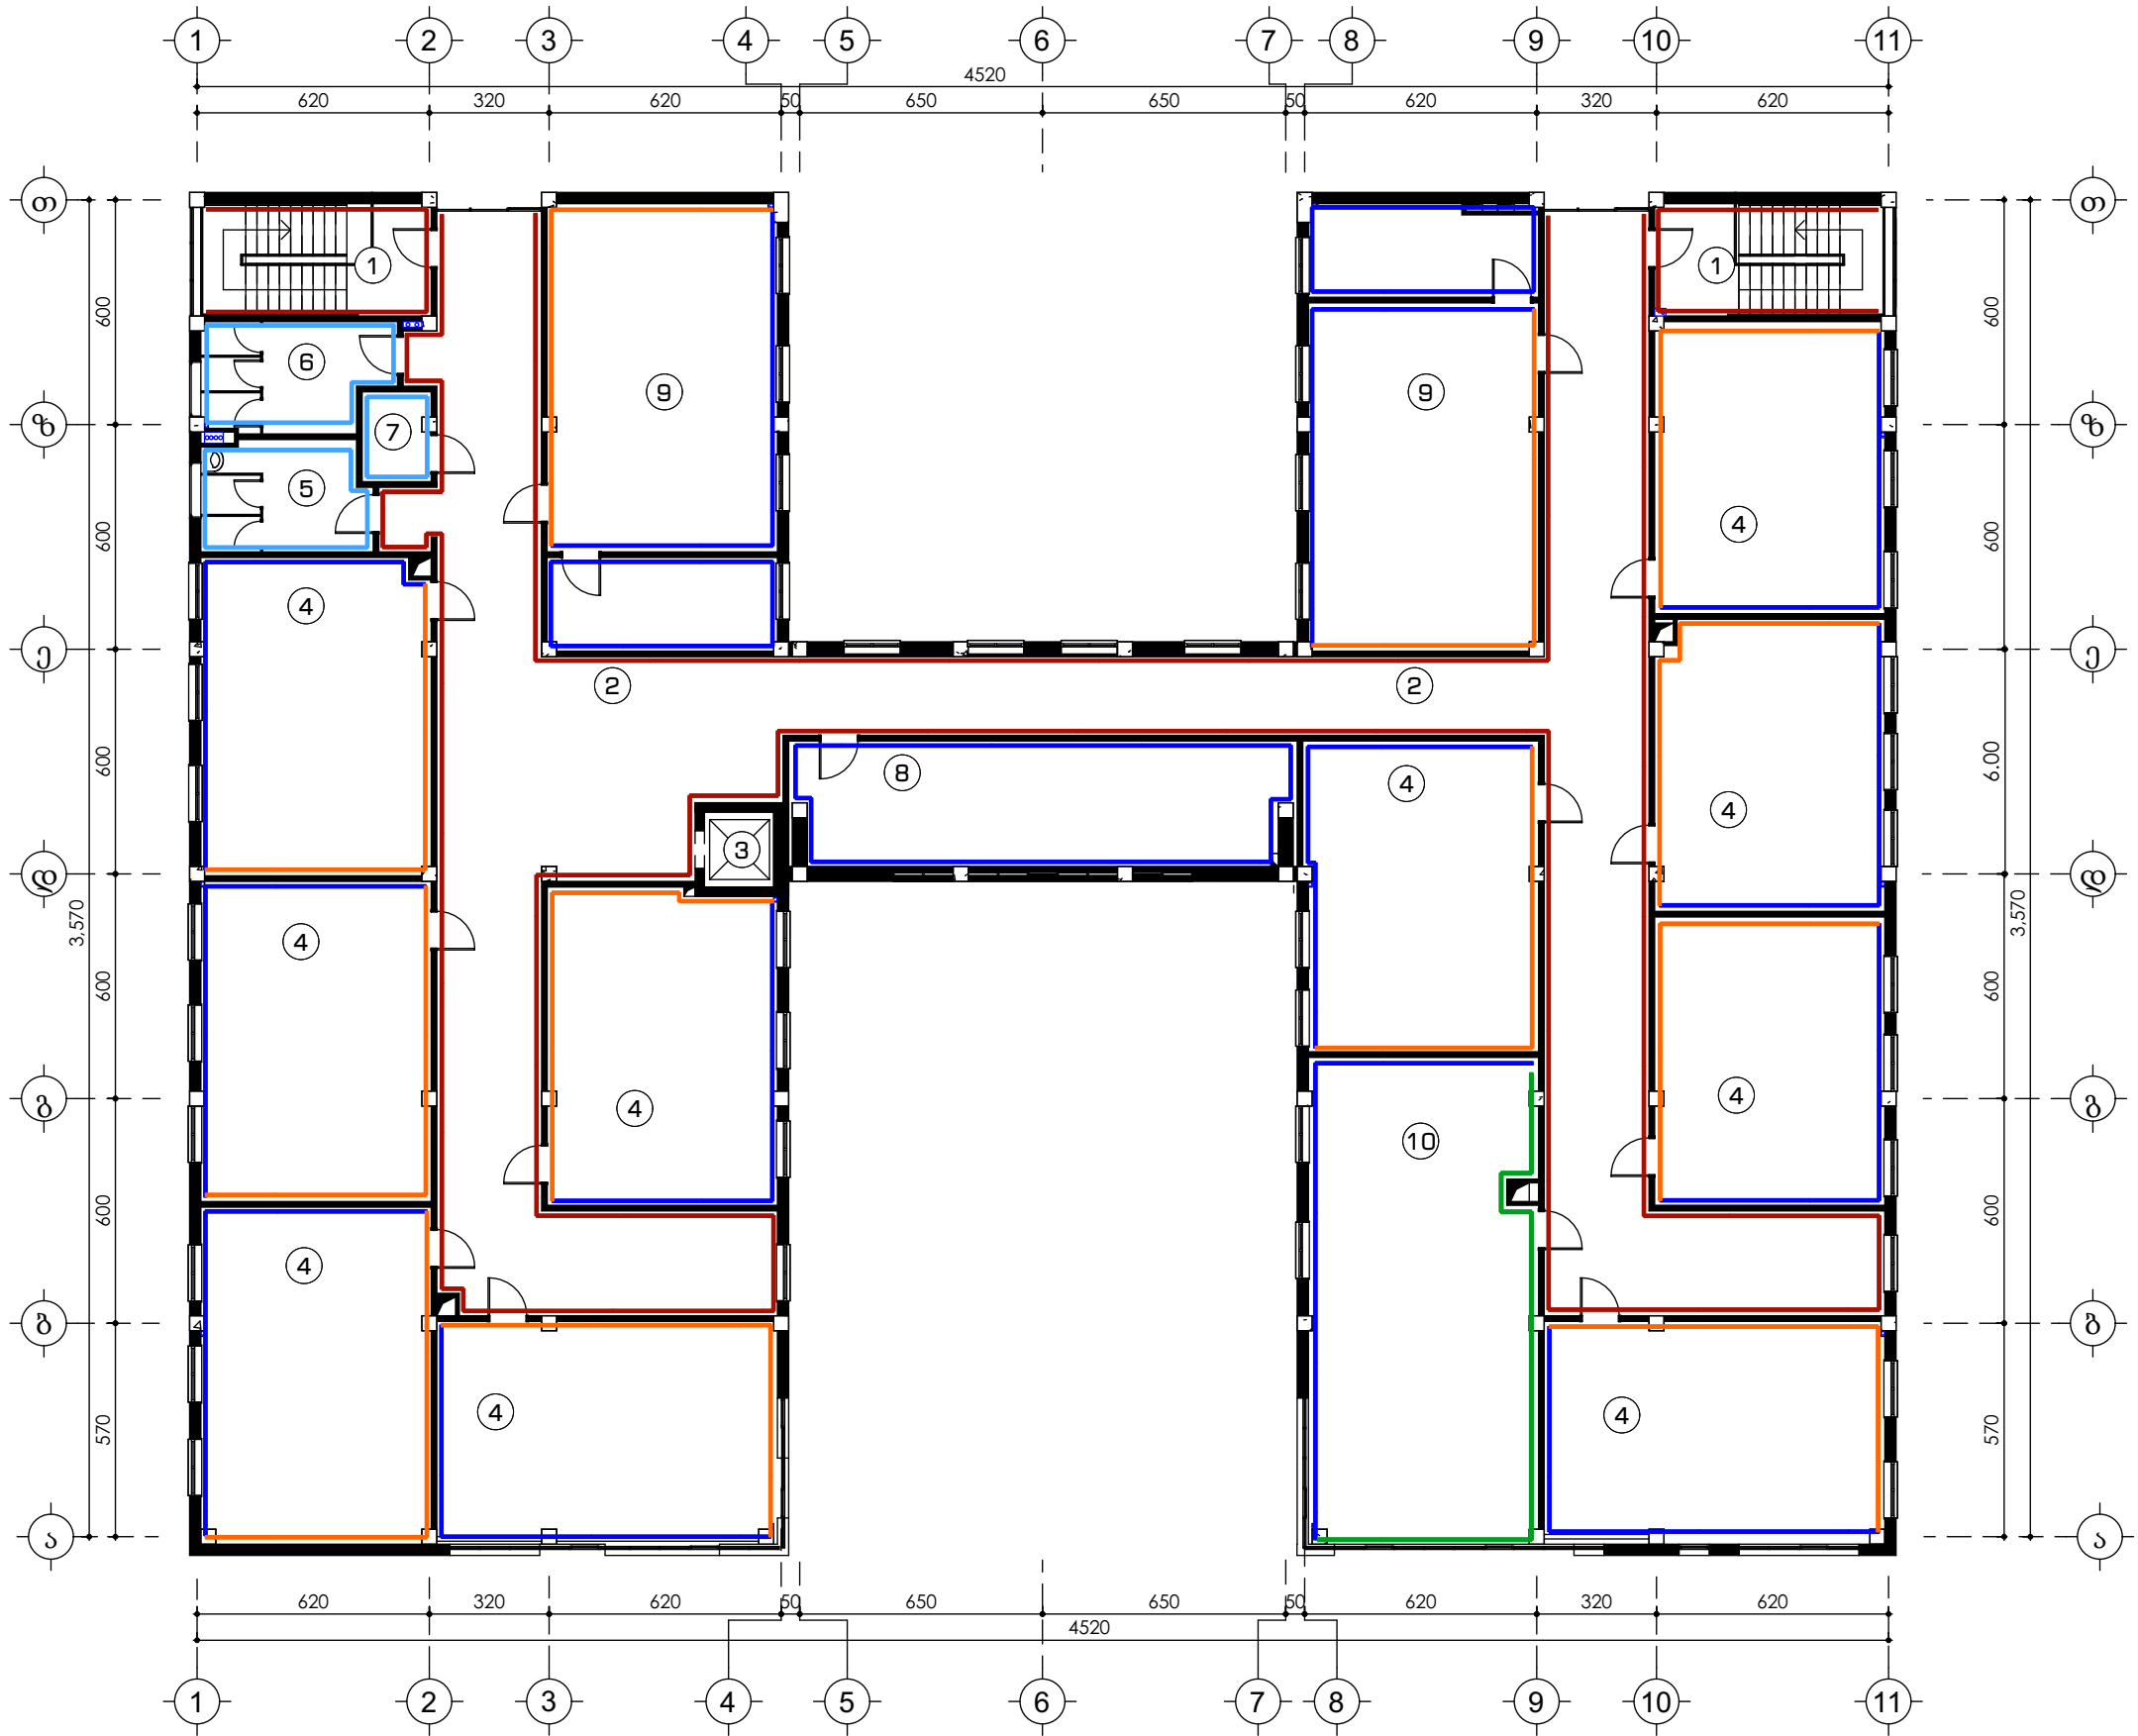


შენიშვნა

- 1. კიბის უზრადი.
- 2. დერეფანი.
- 3. შპს პირთა ლიფტი.
- 4. საკლასო ოთახი.
- 5. სასაწყობო ვაშების.
- 6. სასაწყობო ოთახი.
- 7. სასაწყობო შპს-პირების.
- 8. კომპიუტერების კაბინები.
- 9. კლას-ლაბორატორია.
- 10. ბიბლიოთეკა.

პრობლემა აღნიშვნა გამგებზე	საღებავის ფერი.	№
—	RAL - 9018	⑤ ⑥ ⑦
—	RAL - 9002	① ②
—	RAL - 7047	④ ⑧ ⑨
—	RAL - 7044	④ ⑧ ⑨
—	RAL - 9016	⑩



დირექტორი.	ნინო კახიანი	გ. კახიანი	დამკვეთი: აჭარის ა/რ განათლების, კულტურისა და სპორტის სამინისტრო.	2021 წელი.
პროექტის მთავარი ინჟინერი.	თამაზ ლომიძე	გ. კახიანი	სამპროექტო: სს "აჭარაპროექტი"	
არქიტექტურული პროექტის შედგენის ინჟინერი.	გრიგოლ გარუჩაძე	გ. კახიანი	ობიექტი: ქ. ბათუმი, დემეტრე თავდადებულის ქუჩა №61-ში საჯარო სკოლის შენობა.	ფურცლების საერთო რაოდენობა.
არქიტექტორი.	აკაკი ლომიშვილი	გ. კახიანი	ნახაზის დასახელება:	ფურცელი № 025
არქიტექტორი.	ფარუხ მუსხიშვილი	გ. კახიანი	მესამე სართულის კედლების შეღებვის სქემა.	
არქიტექტორი.	ლიანა ლომიძე	გ. კახიანი		
არქიტექტორი კომპიუტერული გრაფიკა.	რომან ლომიძე	გ. კახიანი		

სან-ჰანდის მოწყობის გეგმა II სართულზე
მ.1:50

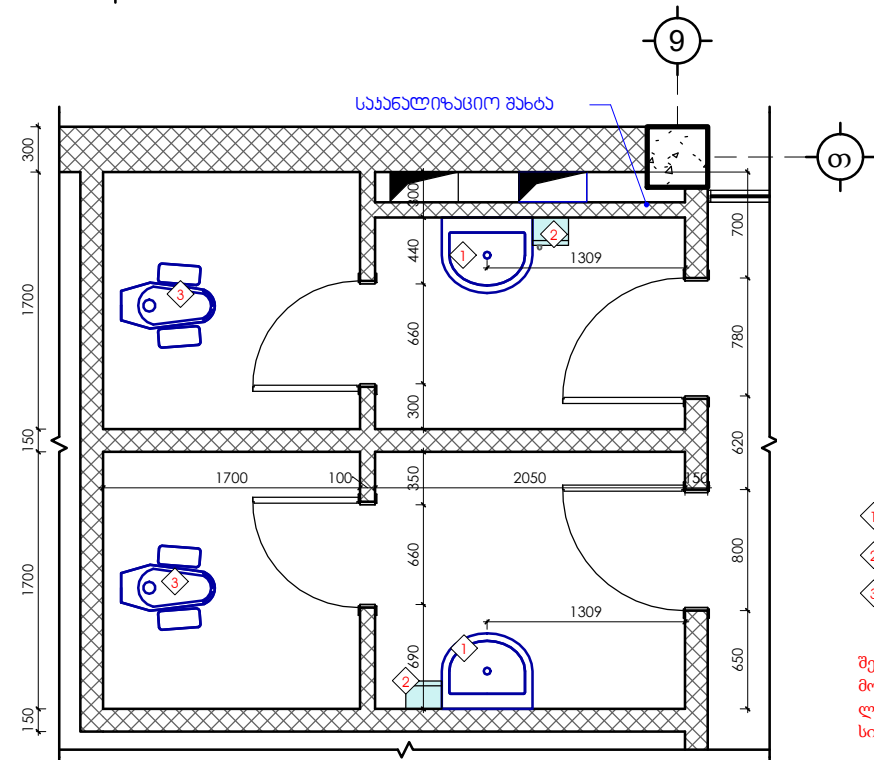


- 1 ხელსაბანი
 2 თხევადი სახნის ღისკანსარი
 3 ჩაბ "განუ"



შენიშვნა:
მოსწავლეების სველ წერტილებში მოეწყოს HPL (დაპრესილი
ლამინატი) ტიხარი კაბინები კარით, ლითონის კარკასზე -
სიმაღლე 180 სმ

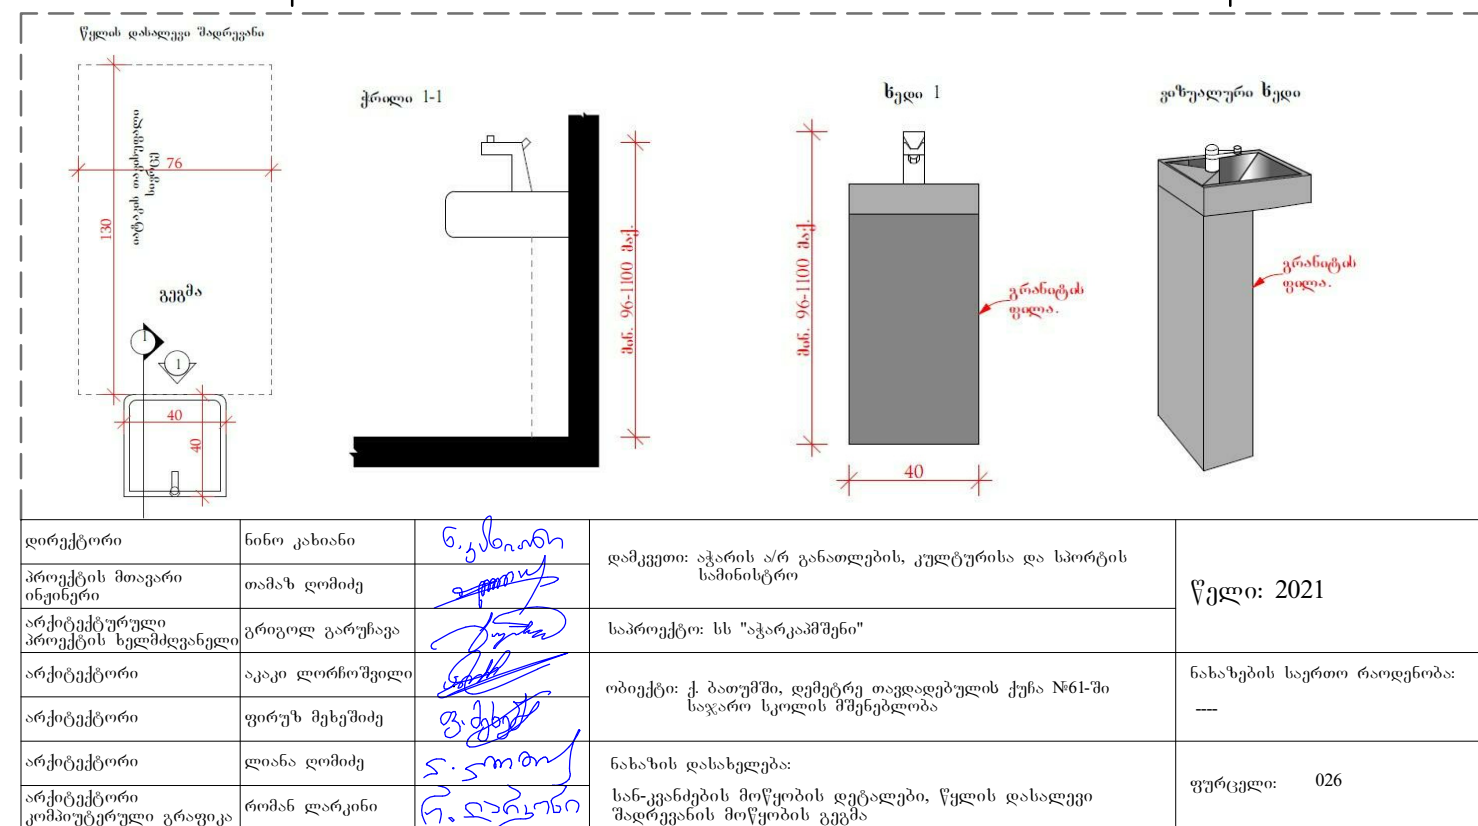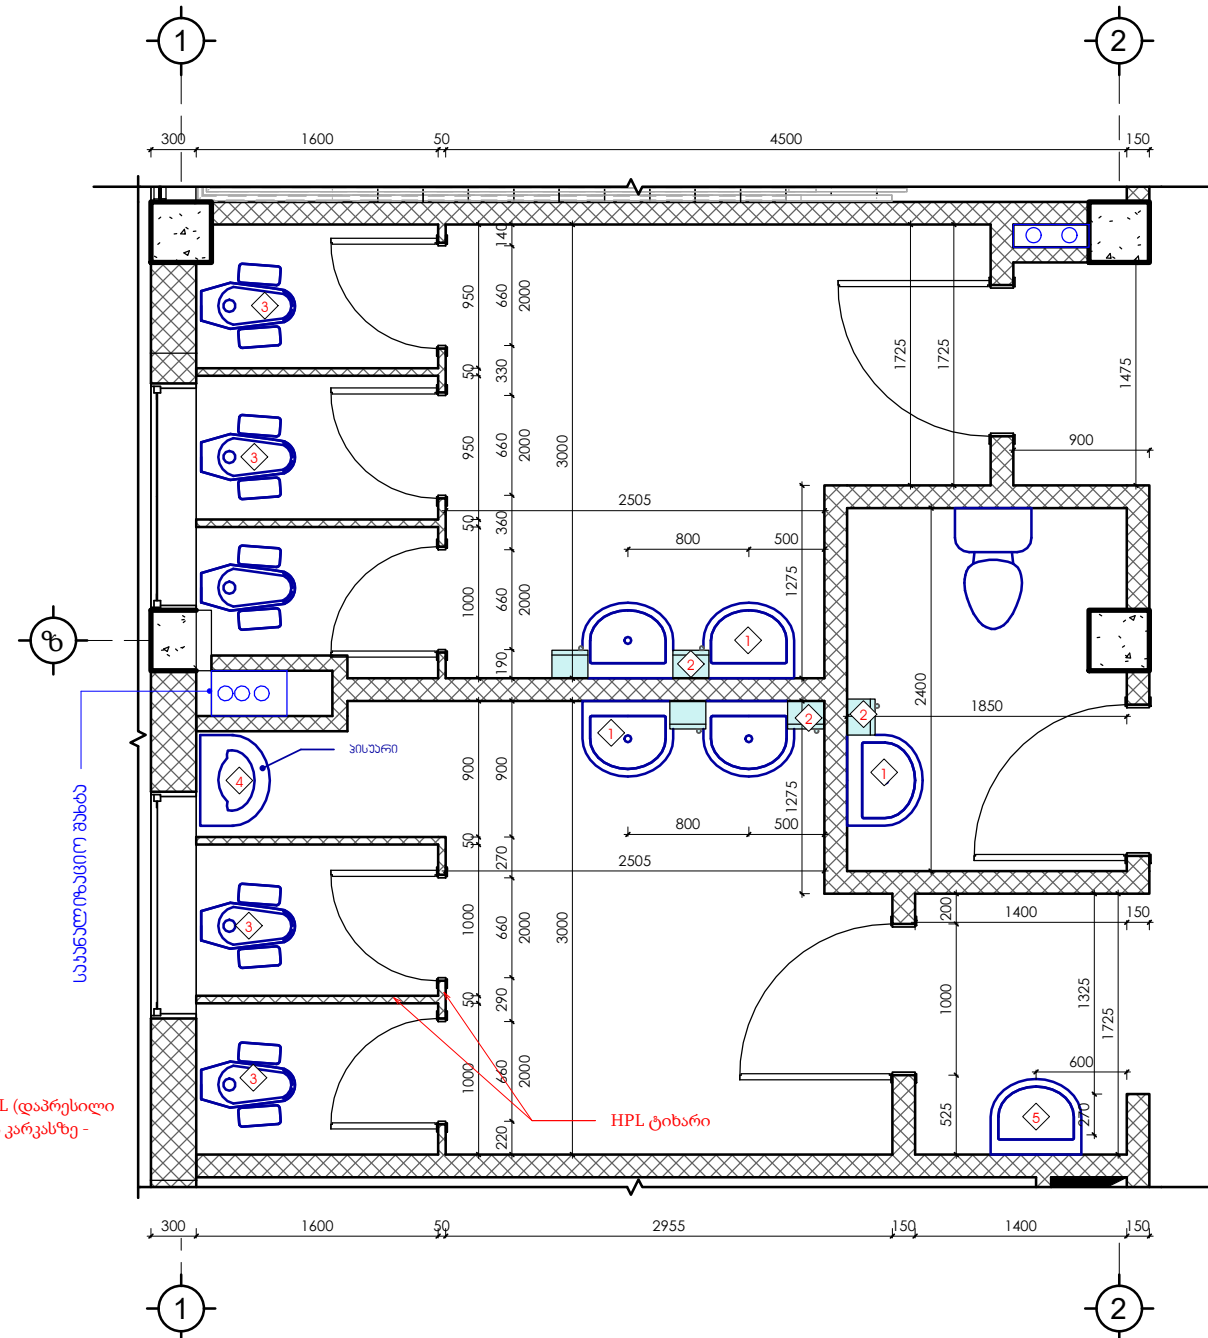

სან-ჟანდის მოწყობის გეგმა შეზღუდული
ხარჯების გეგმაში მითითებული
+0,00 და +7.50 ნიშნულზე

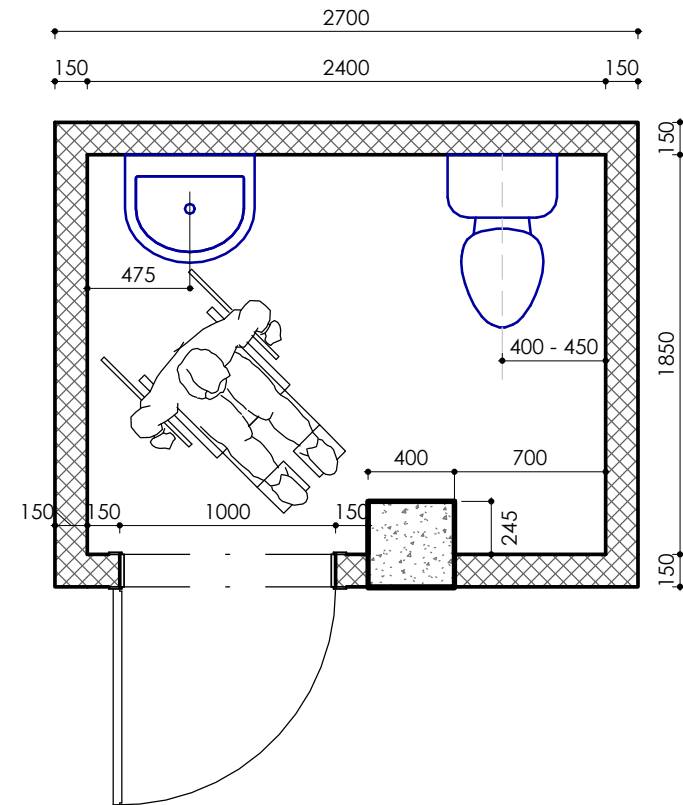

ინვესტირების განთავსების დაბალადი
შემ პირთა საპროფუარებოებში

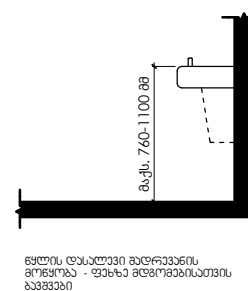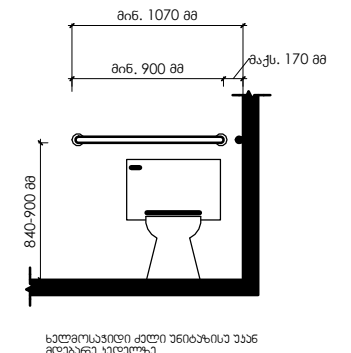

დირექტორი	ნინო კახიანი		დამკვეთი: აჭარის ა/რ განათლების, კულტურისა და სპორტის სამინისტრო	წელი: 2021
პროექტის მთავარი ინჟინერი	თამაზ ლომიძე			
არქიტექტურული პროექტის ხელმძღვანელი	გრიგოლ გარუნაძე		საპროექტო: სს "აჭარკაშენი"	
არქიტექტორი	აკაკი ლორთქიფიძე		ობიექტი: ქ. ბათუმში, დემეტრე თავდადებულის ქუჩა №61-ში საჯარო სკოლის მშენებლობა	ნახაზების საერთო რაოდენობა: ---
არქიტექტორი	ფიროზ მესხიძე			
არქიტექტორი	ლიანა ლომიძე		ნახაზის დასახელება:	ფურცელი: 027
არქიტექტორი კომპიუტერული გრაფიკა	რომან ლარკინი		სან-კვანდის მოწოდების დეტალური გეგმები	