

სიტუაციური გეგმა

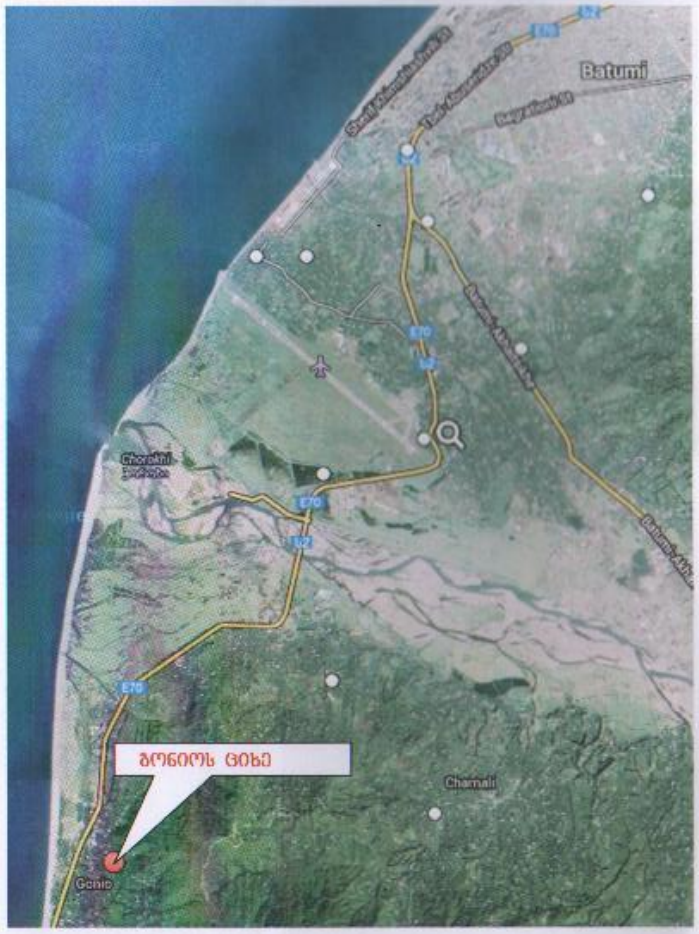

აეროფოტო

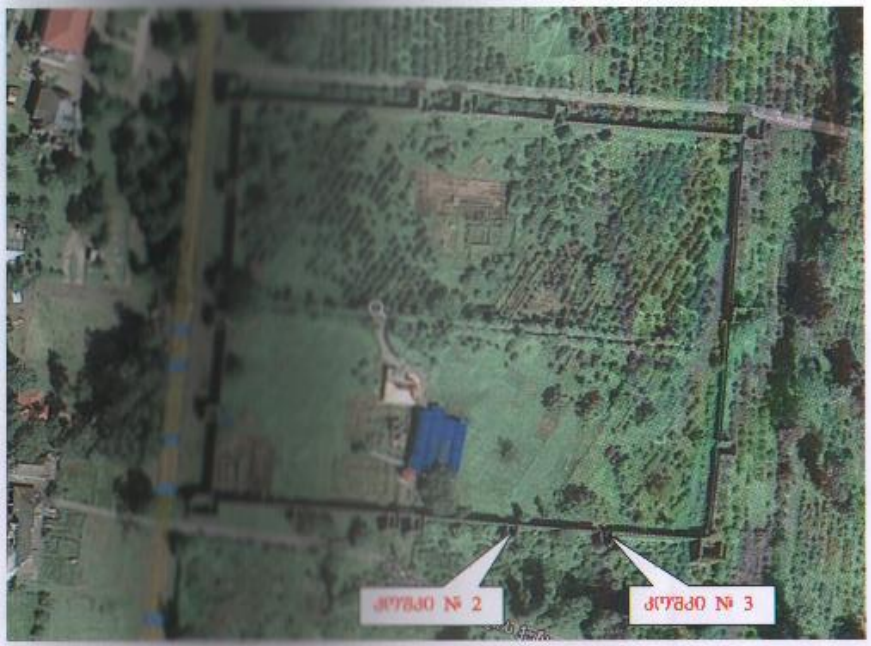


ბ ო ნ ი ო კოშკი № 3, № 1







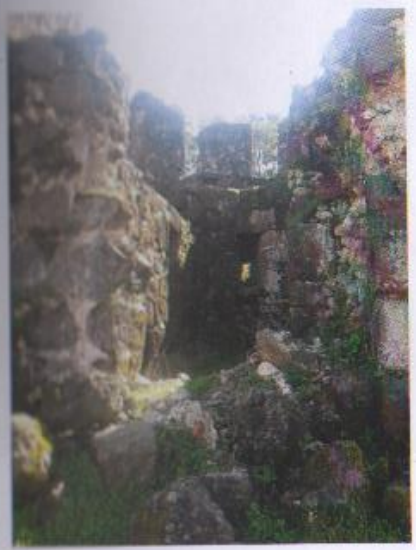









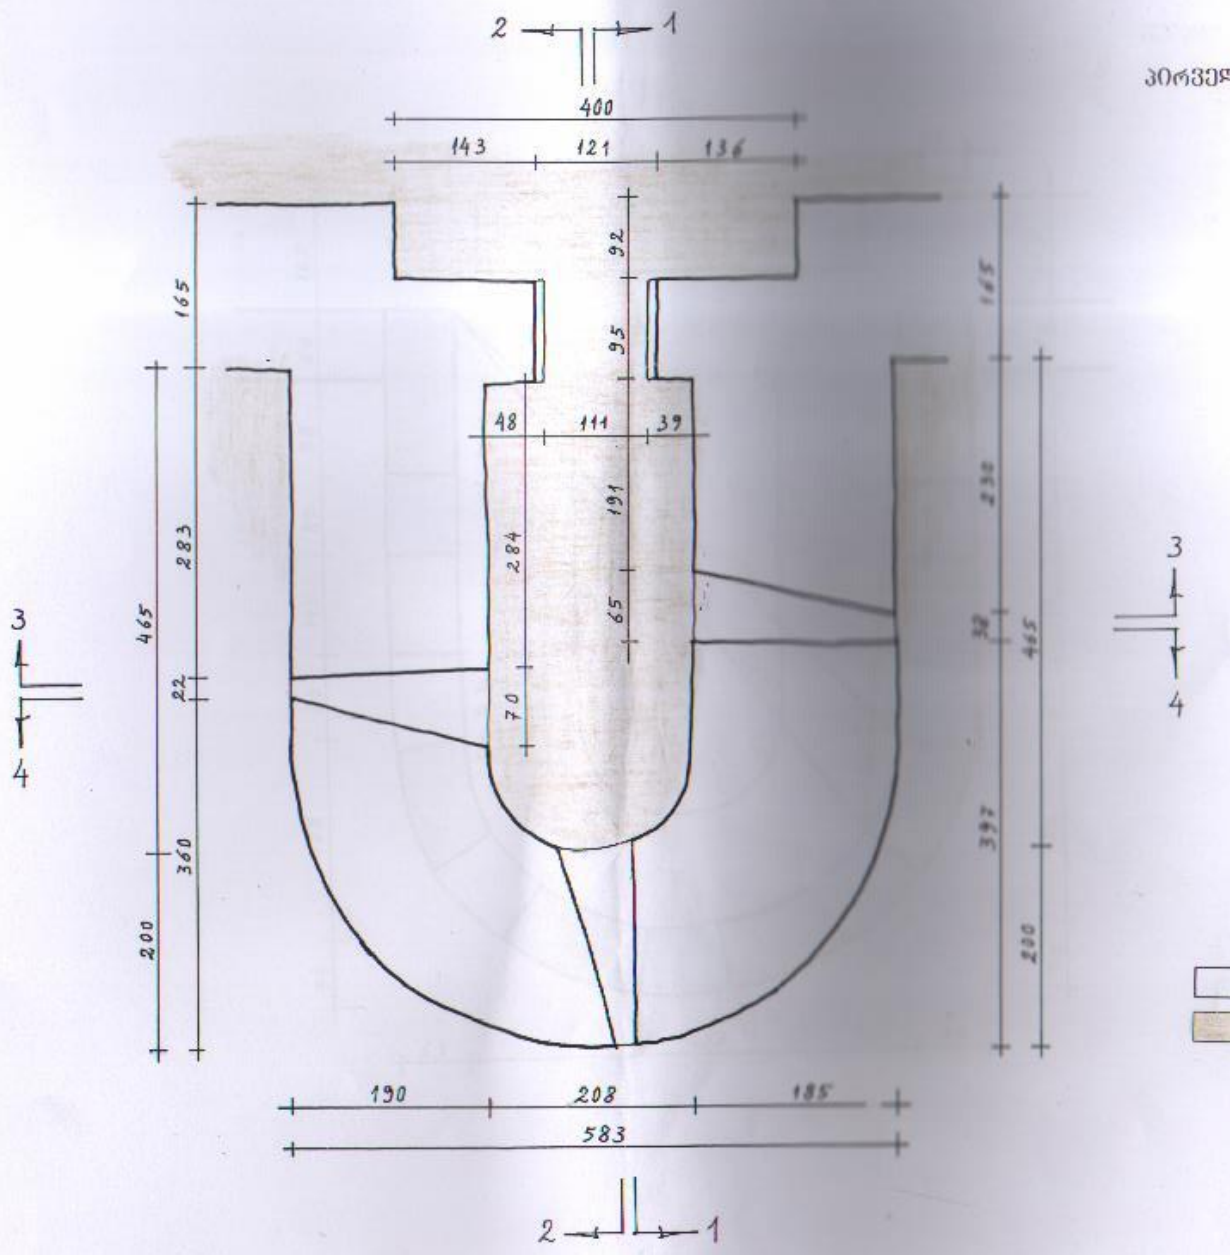


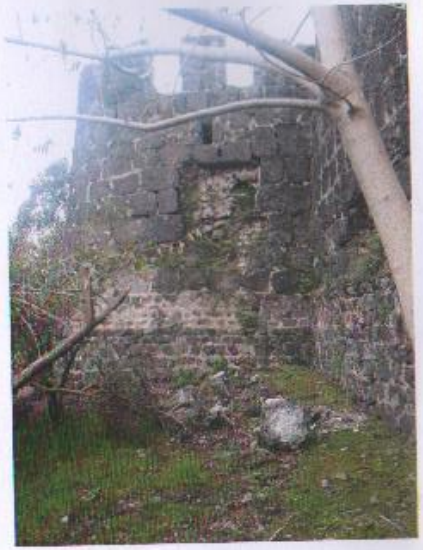







ჭოშკი № 2
პირველი სართულის გეგმა




კოშკი № 2
მეორე სართულის გეგმა

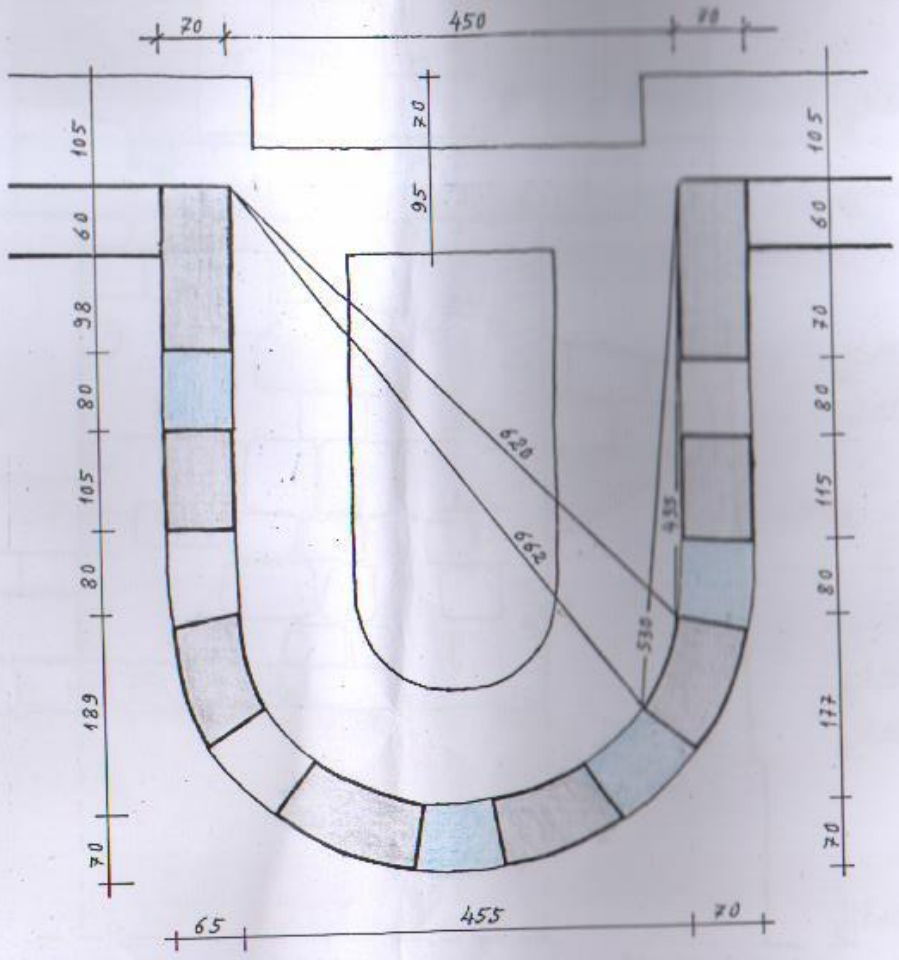


არსებული ნაწილი
მოსახსნელი ნაწილი

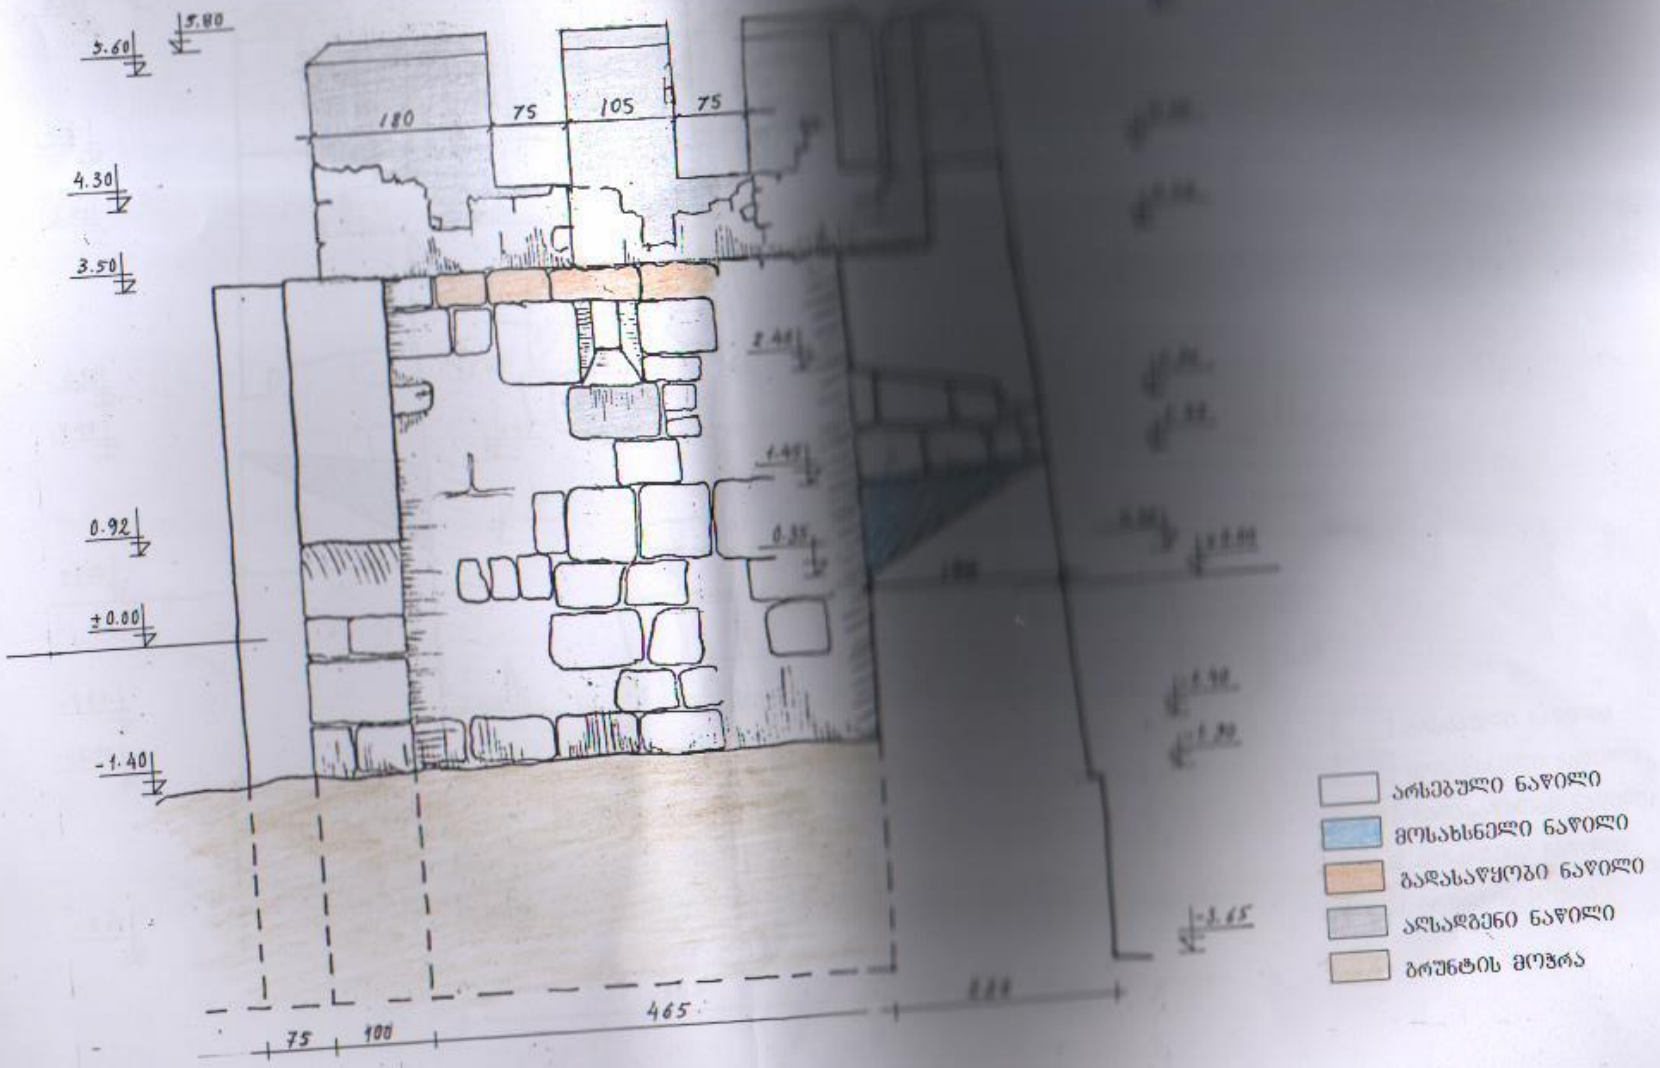
5.80
5.60
180
75
105
75
4.30
3.50
2.40
1.40
0.35
0.92
±0.00
-1.40
-3.65
465
75
100
არსებული ნაწილი
მოსახსნელი ნაწილი
გადასაწყობი ნაწილი
ალსადგენი ნაწილი
ბრუნტის მოჭრა

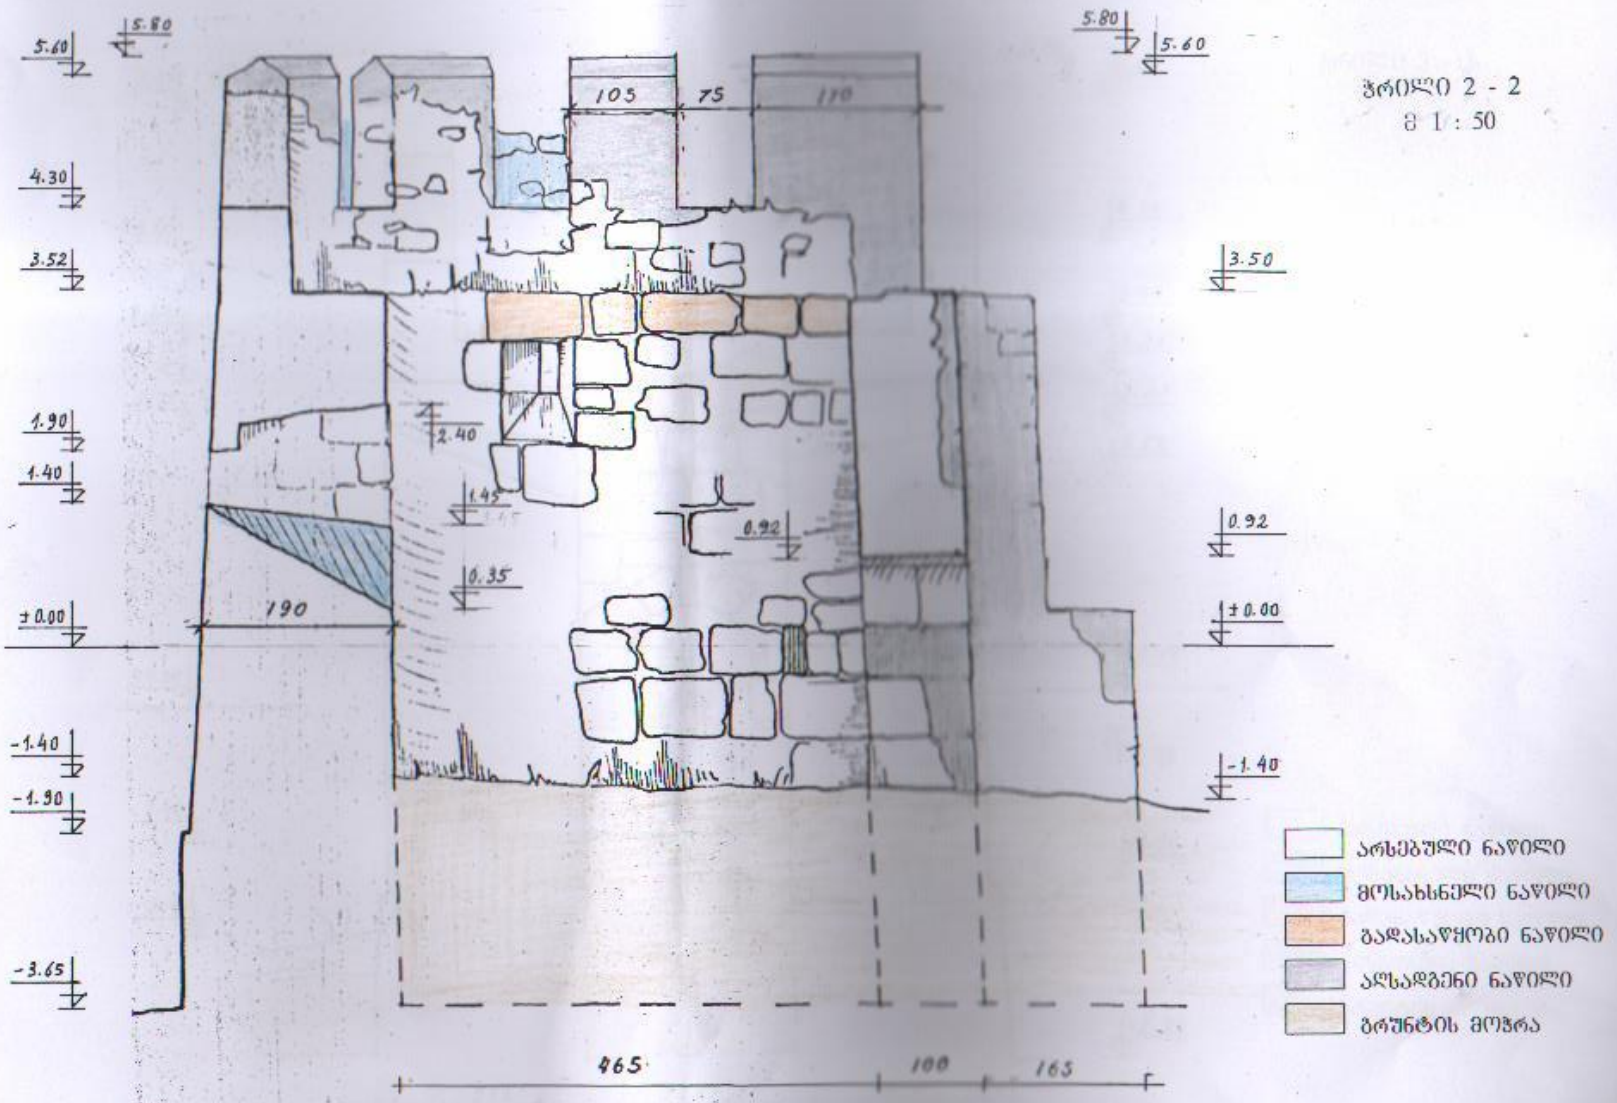


ჭრილი 2 - 2
მ 1 : 50

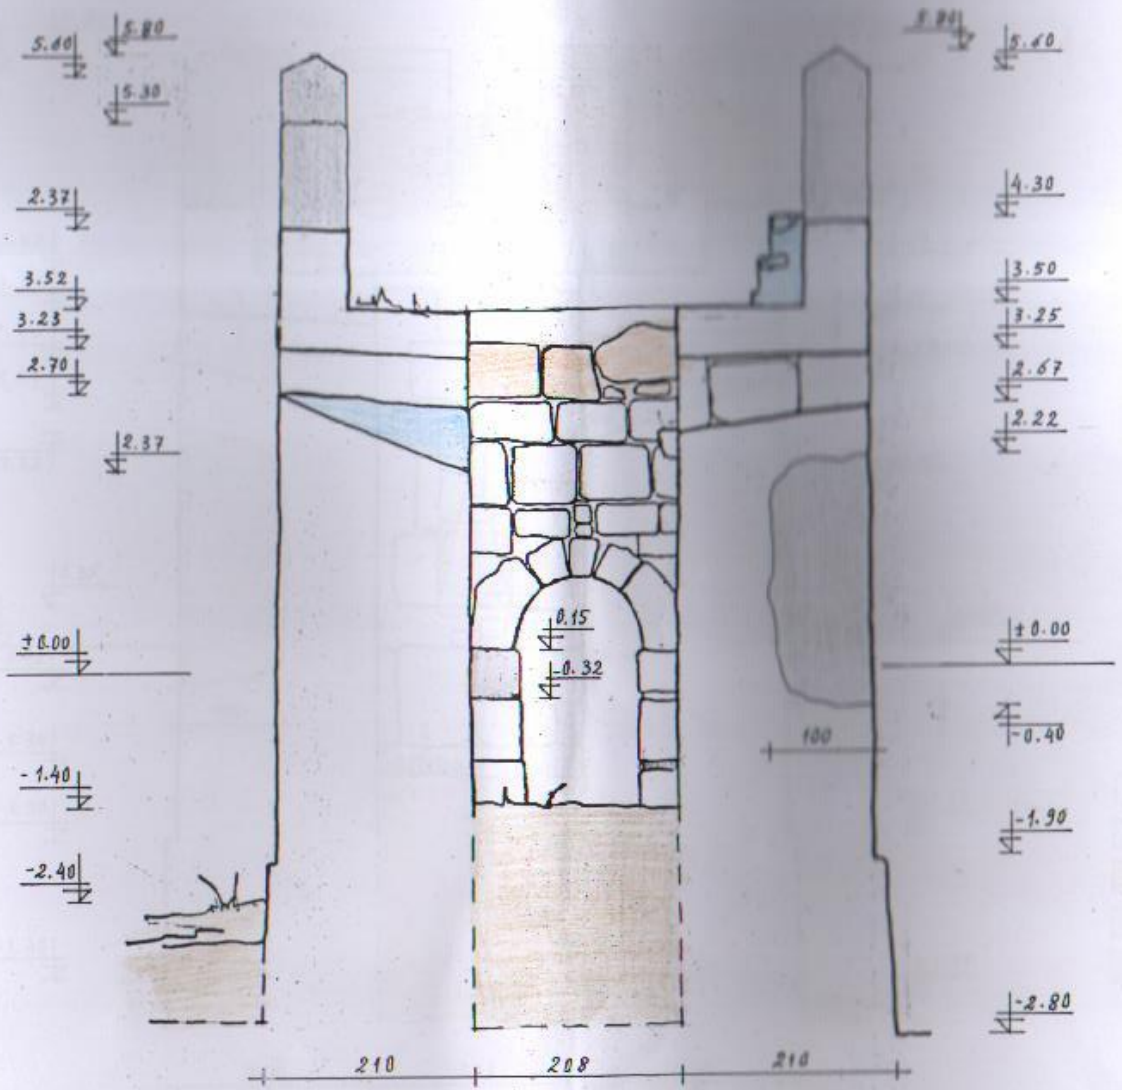


ჭრილი 3 - 3
მ 1 : 50

- არსებული ნაწილი
- მოსახსნელი ნაწილი
- გადასაწყობი ნაწილი
- ალსადგენი ნაწილი
- ბრუნტის მოჭრა

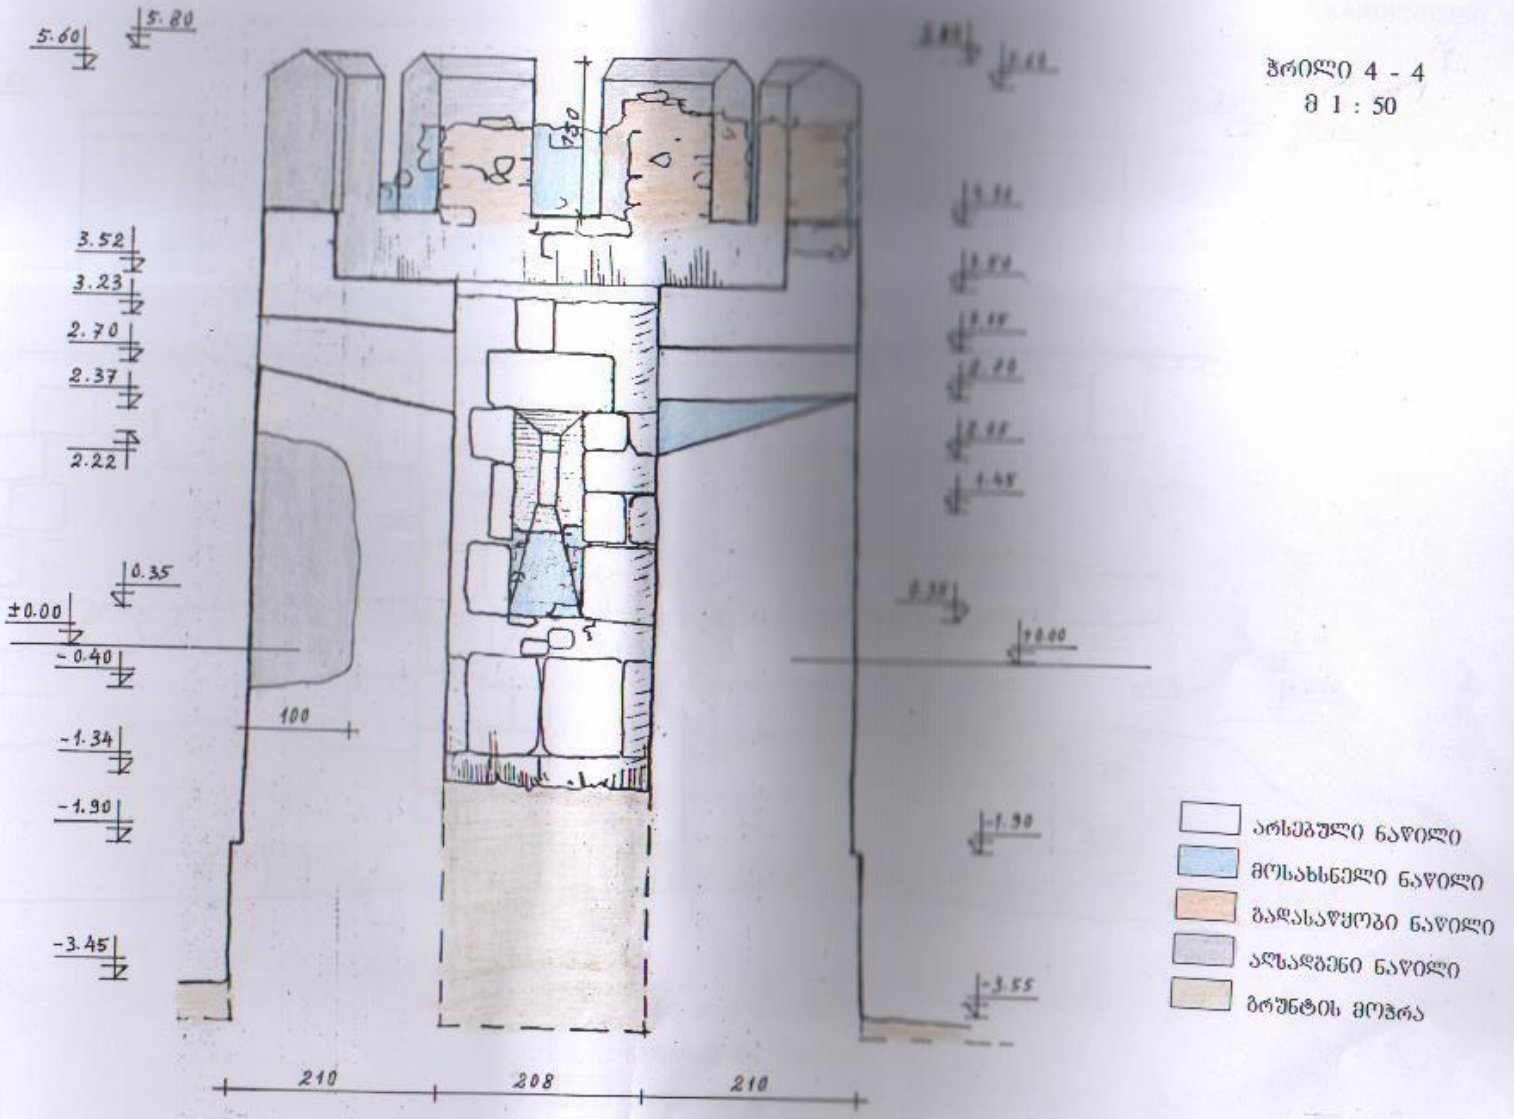


ჭრილი 4 - 4
მ 1 : 50

ჩრდილოეთი ფასადი

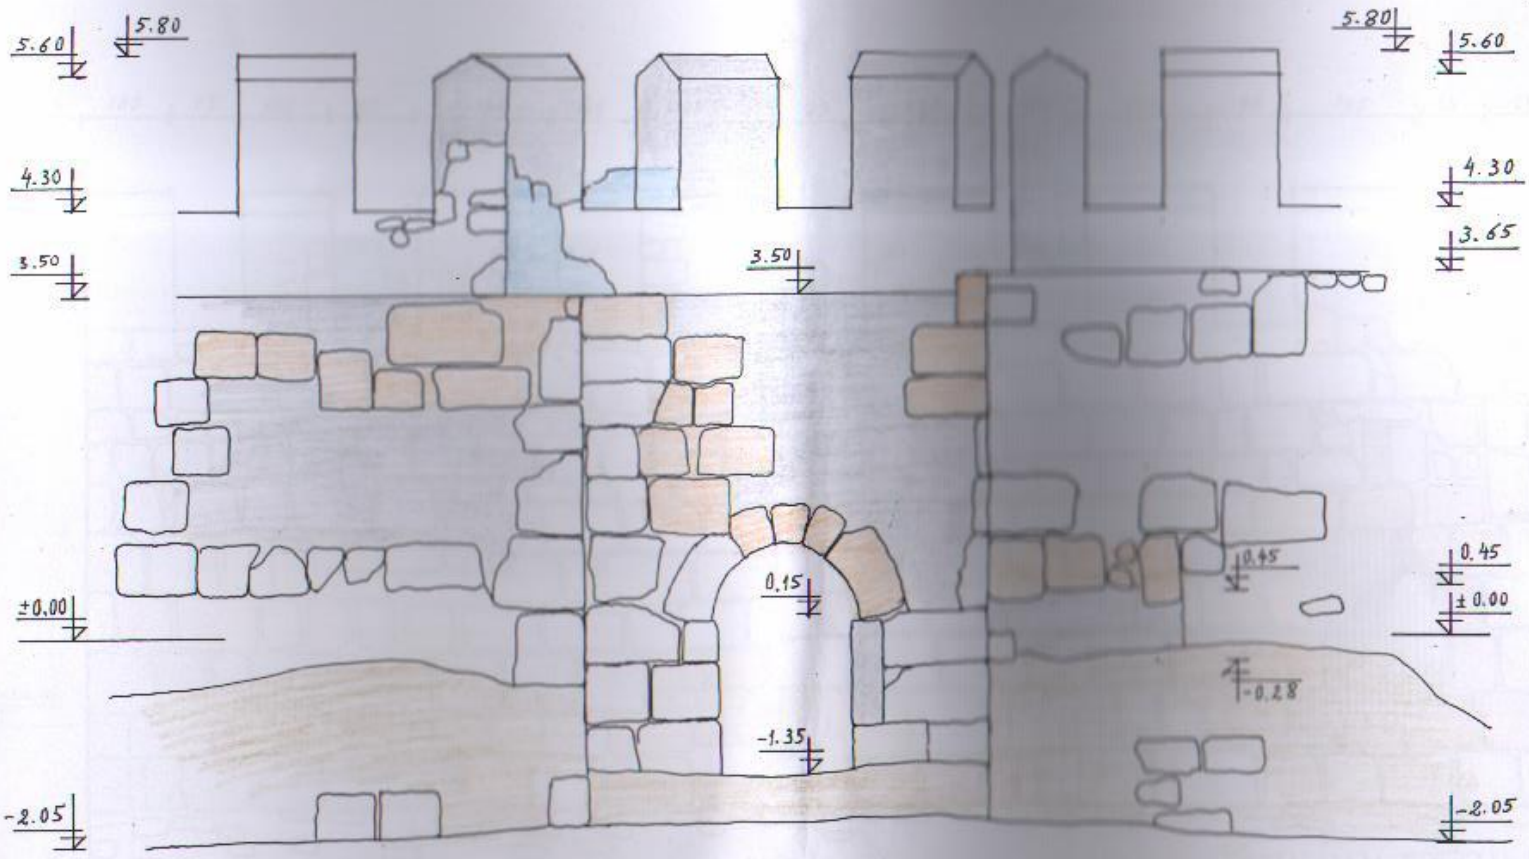


არსებული ნაწილი
მოსახსნელი ნაწილი
გადასაწყობი ნაწილი
ალსადგენი ნაწილი
ბრუნტის მოპრა

ფასადის განშლა

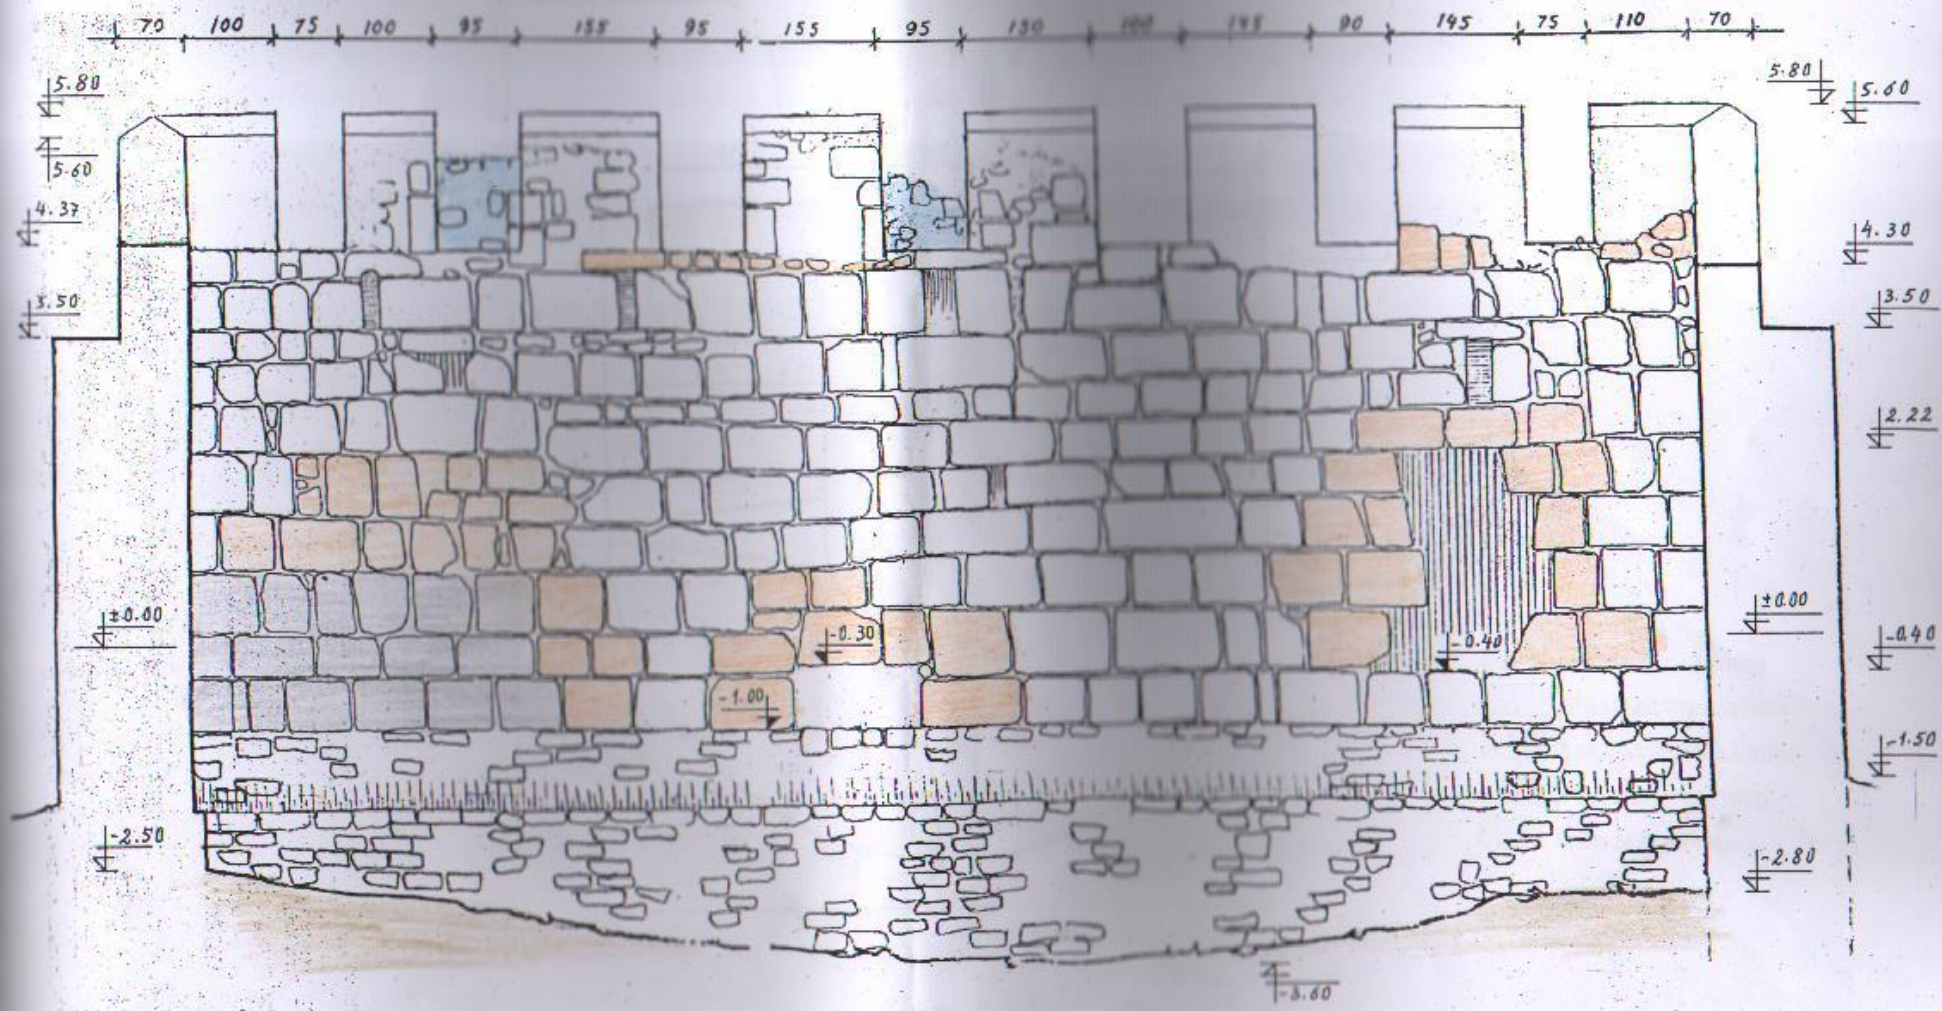


კოშკი № 3
პირველი სართულის გეგმა

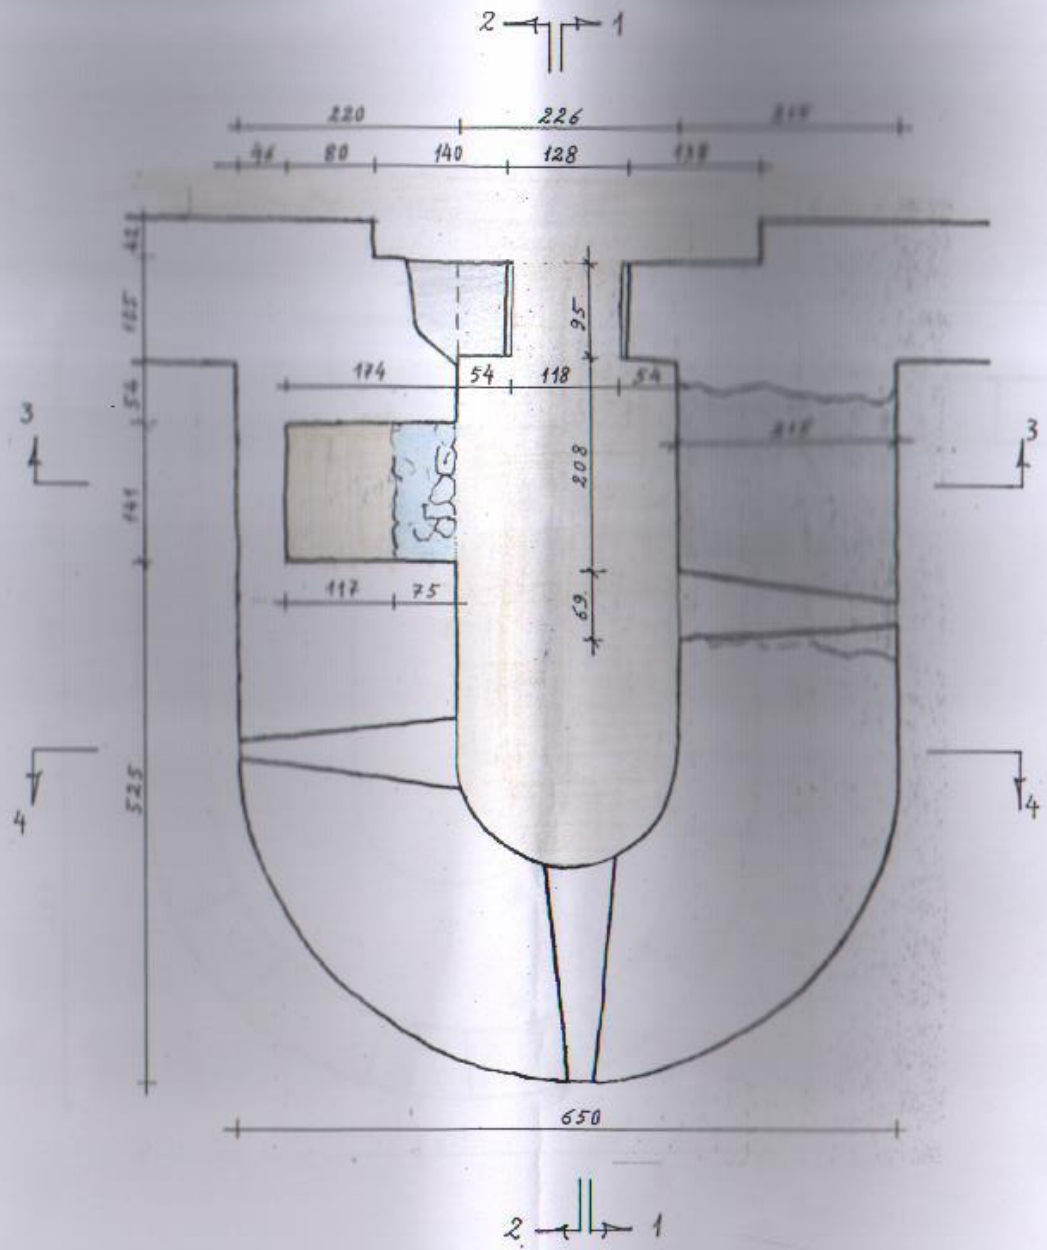


არსებული ნაწილი
მოსახსნელი ნაწილი
გადასაწყობი ნაწილი
ალსადგენი ნაწილი
ბრუნტის მოჭრა

კოშკი № 3
მეორე სართულის გეგმა

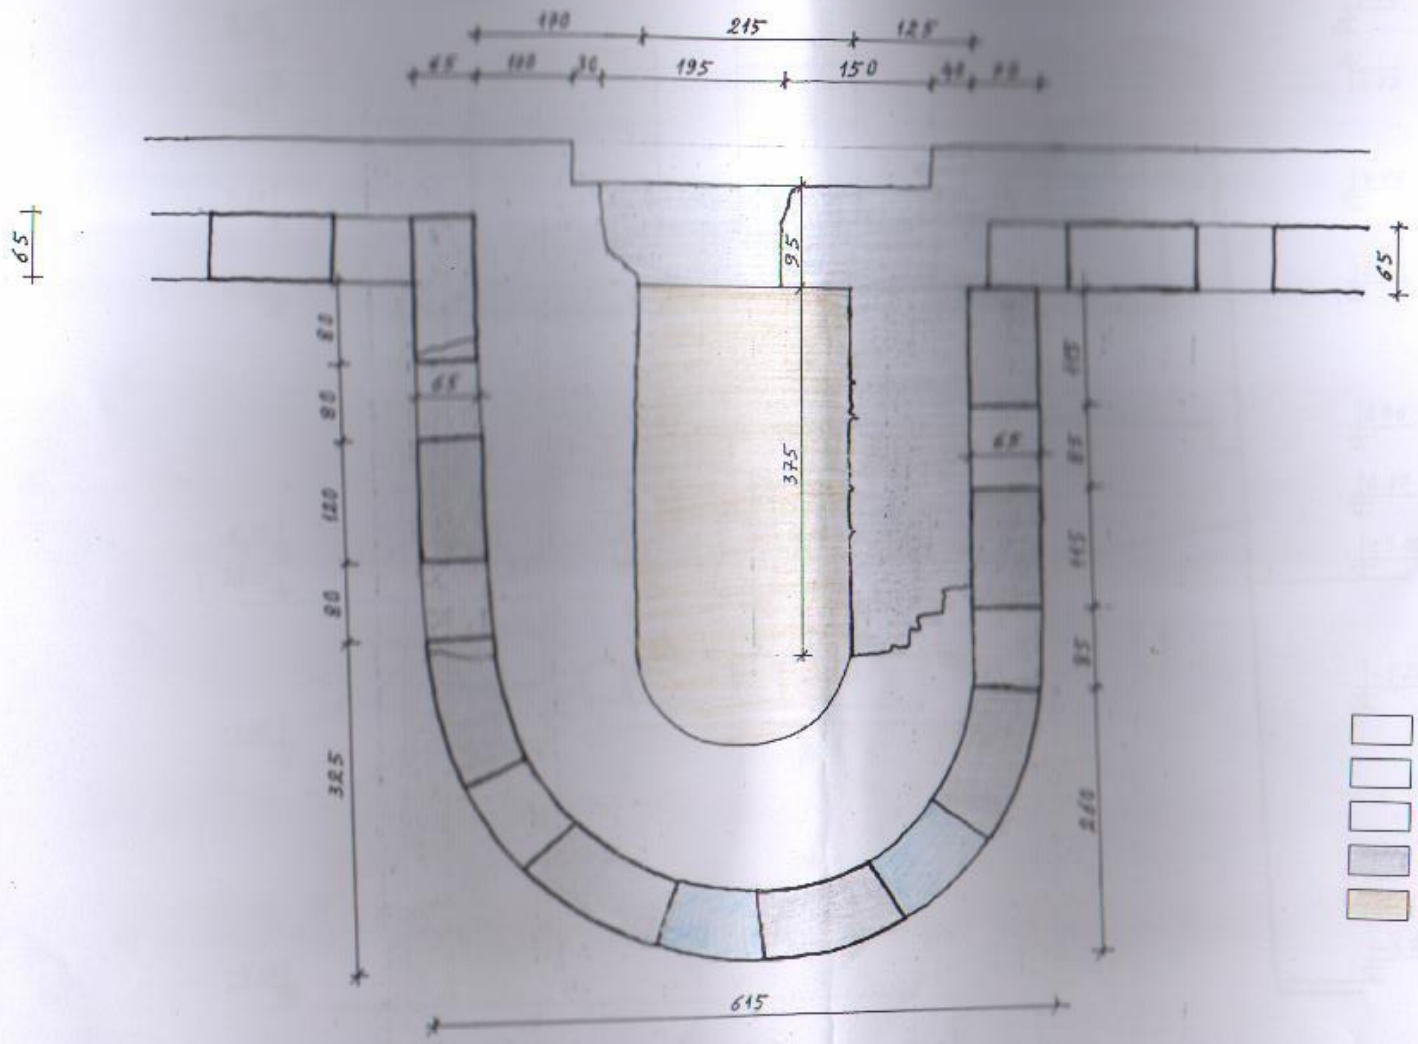


ჭრილი 1-1
მ 1 : 50

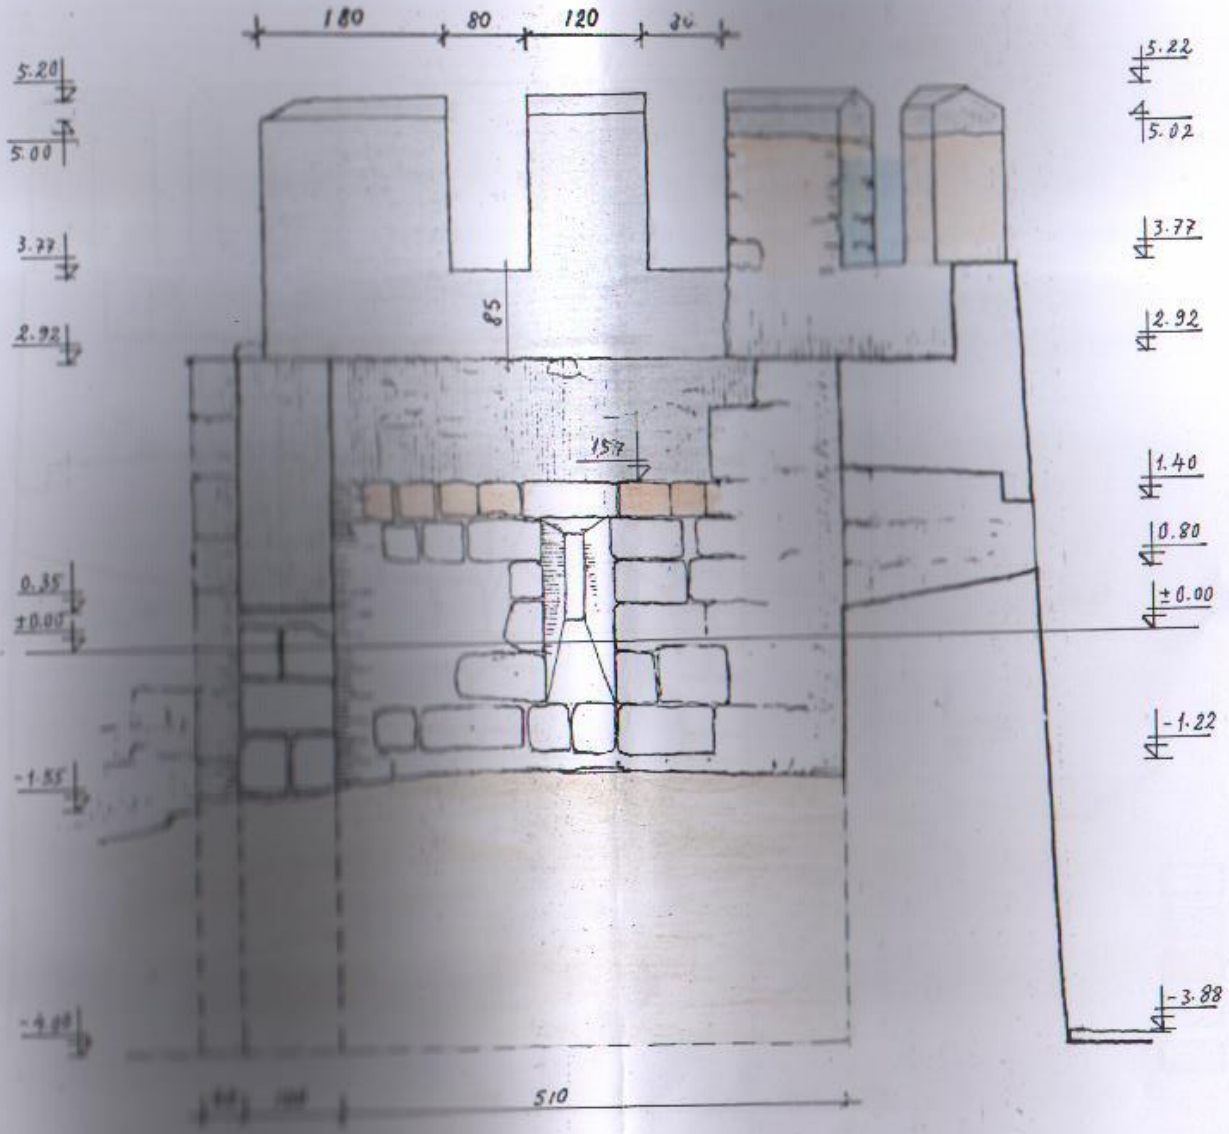


არსებული ნაწილი
მოსახსნელი ნაწილი
გადასაწყობი ნაწილი
ალსადგენი ნაწილი
ბრუნტის მოჭრა

ჭრილი 2 - 2
მ 1 : 50

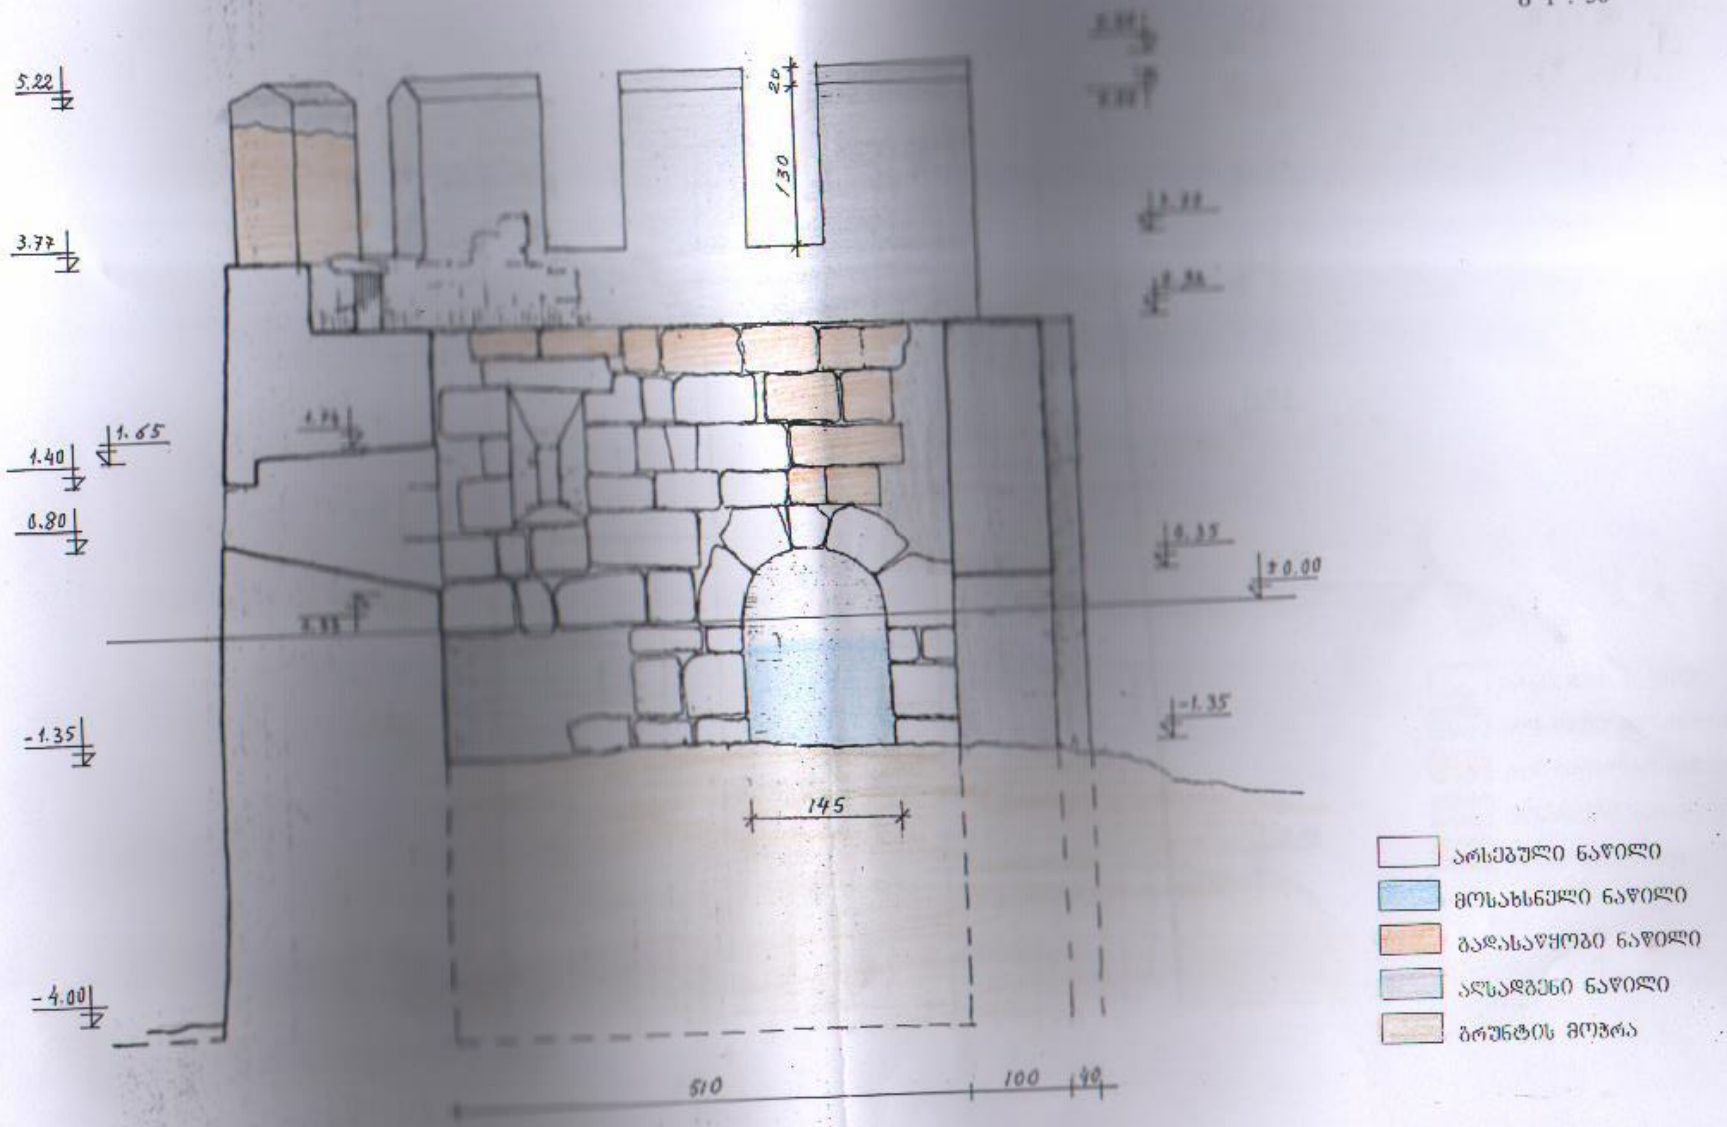


ჭრილი 3 - 3
მ 1 : 50

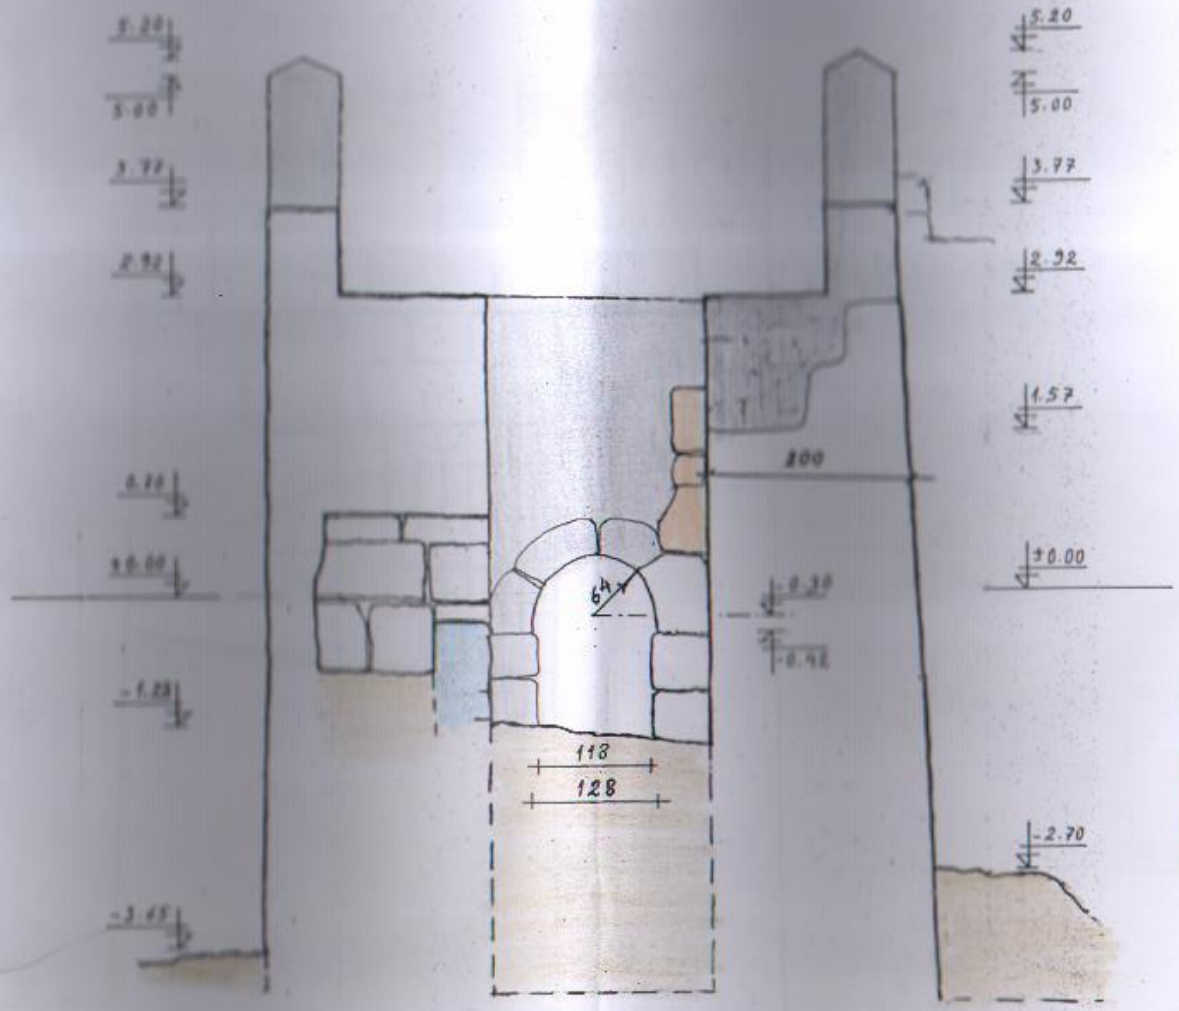


- არსებული ნაწილი
- მოსახსნელი ნაწილი
- გადასაწყობი ნაწილი
- აღსადგენი ნაწილი
- ბრუნტის ცოხრა


ჭრილი 4 - 4
მ 1 : 50

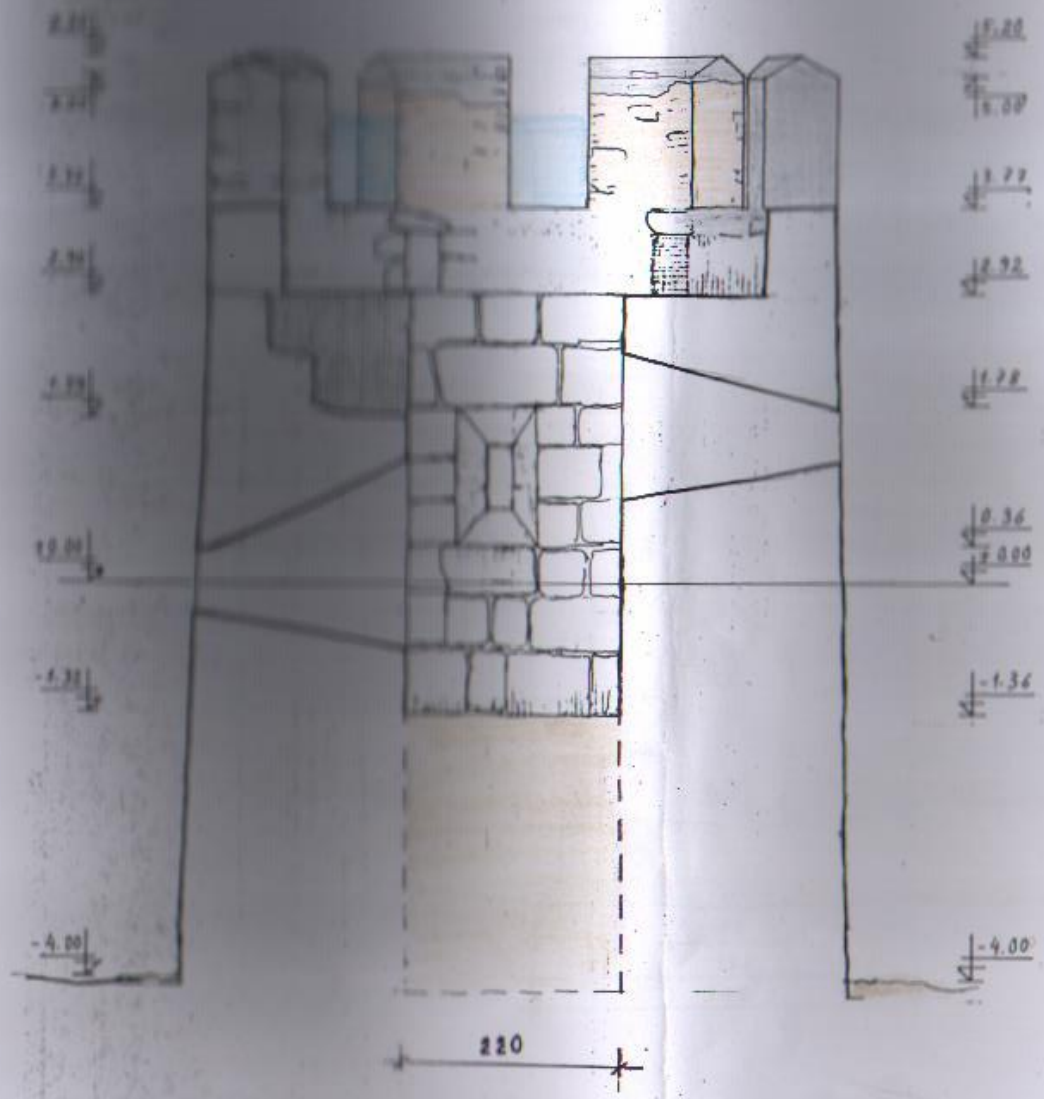

არსებული ნაწილი
მოსახსნელი ნაწილი
გადასაწყობი ნაწილი
ასაღმენი ნაწილი
ბრუნტის მოჭრა

ჩრდილოეთი ფასადი

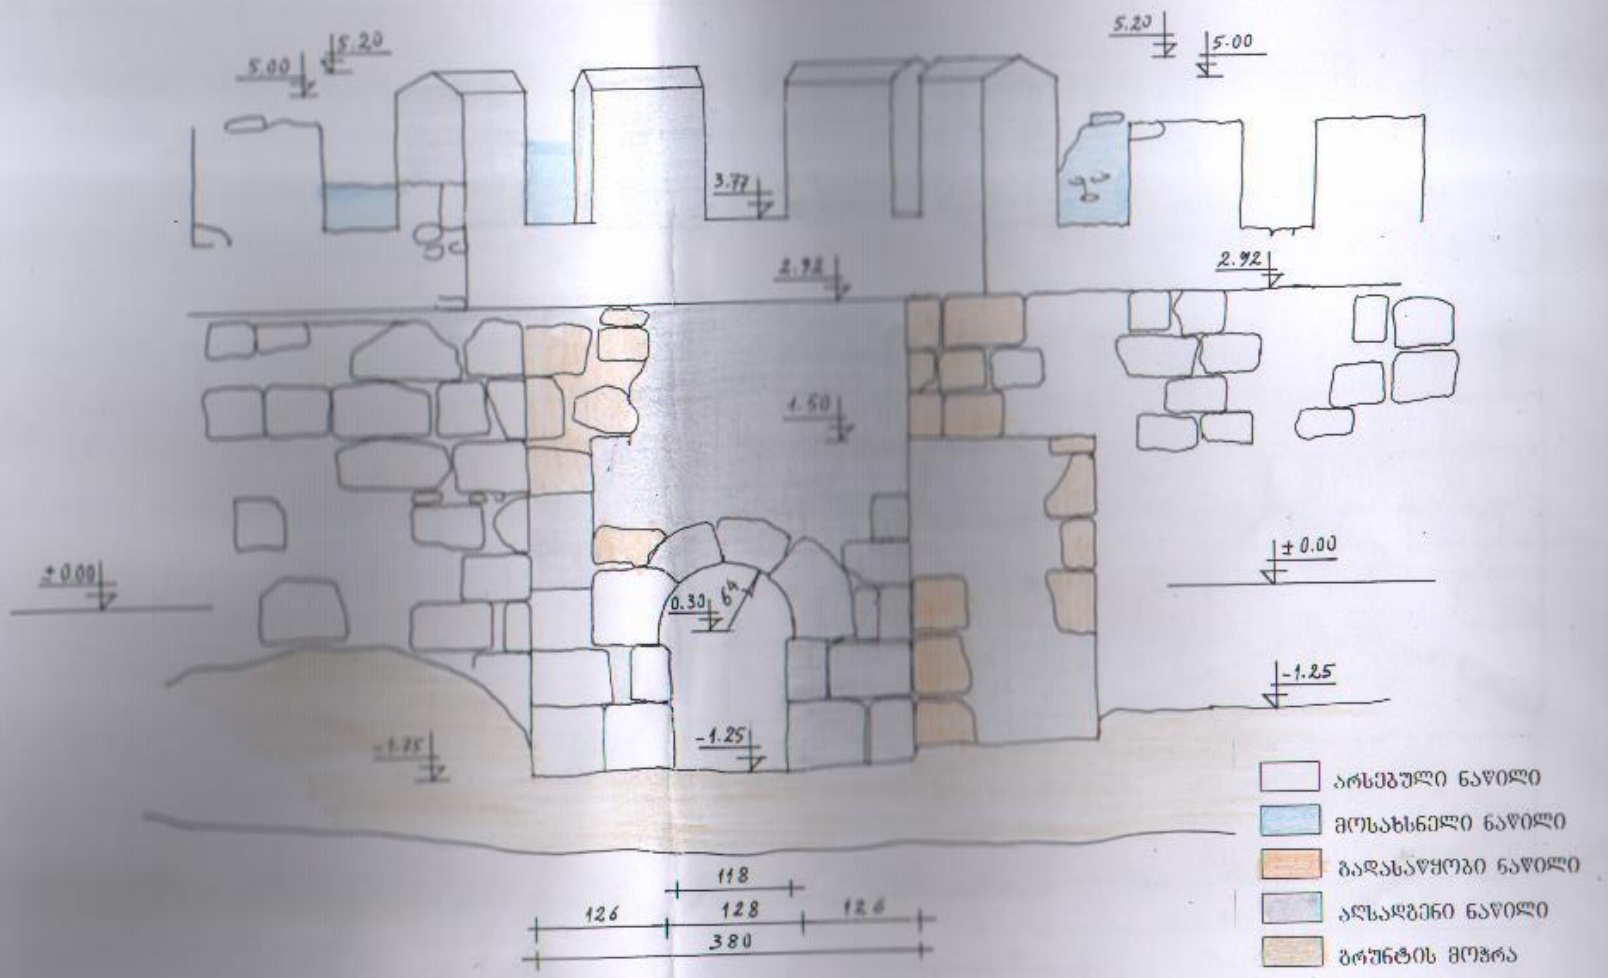

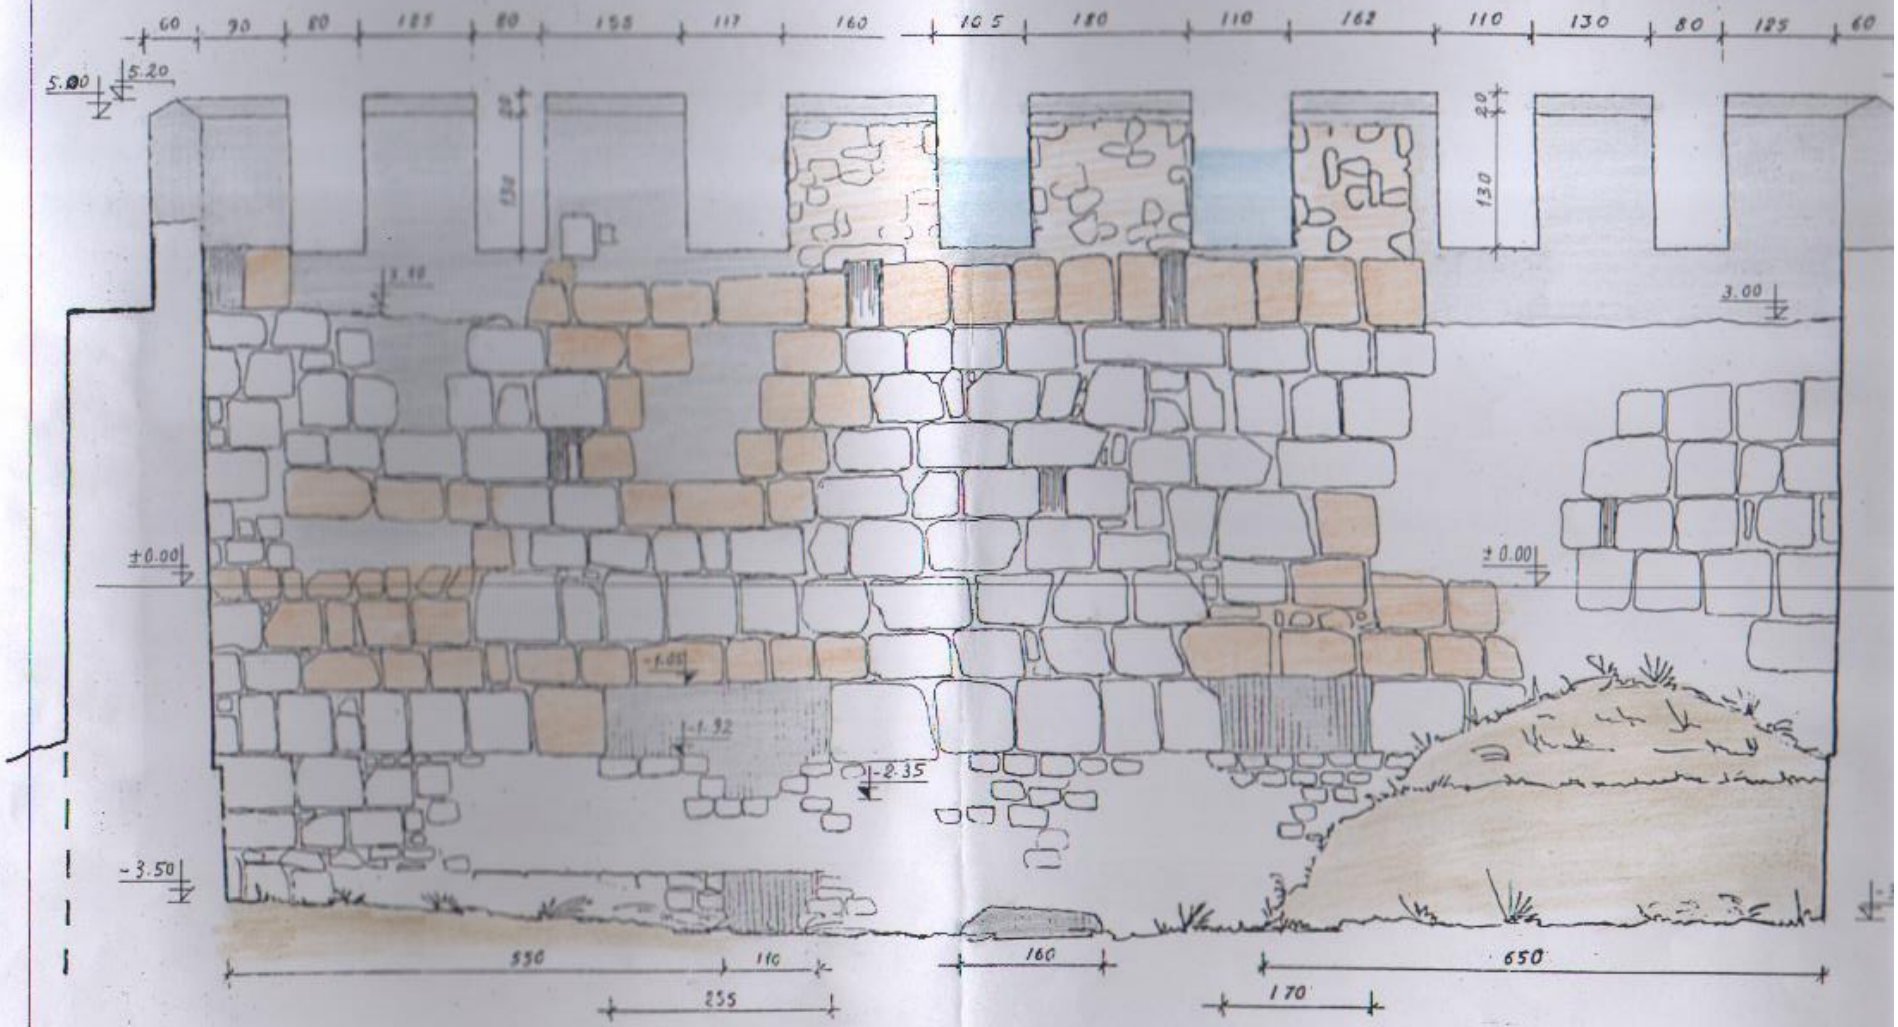
60
70
80
185
80
155
117
160
105
180
110
162
110
130
80
185
60
5.00
5.20
130
20
3.00
±0.00
-1.05
-1.92
-2.35
-3.50
550
110
160
650
255
170
არსებული ნაწილი
აღსადგენი ნაწილი
მოსახსნელი ნაწილი
შრუნტის მოჭრა
გადასაწყობი ნაწილი