


საჩრდილობელი ფანჩატურის აღწერილობა

- საჩრდილობელი ფანჩატური განკუთვნილია სპორტული ზონის შესაქმნელად წლის ნებისმიერ დროს კომფორტული ვარჯიშისთვის, სადაც განთავსებული იქნება ტრენაჟორები.
- საჩრდილობელი ფანჩატურის ზომები უნდა იყოს არანაკლებ სიგრძე: 6300 მმ. სიგანე: 5000მმ. სიმაღლე: 3800 მმ.
- საჩრდილობელი ფანჩატური წარმოადგენს ასაწყობ კონსტრუქციას. მისი მეტალის ნაწილები შედებილი უნდა იყოს მაღალი ხარისხის პოლიმერული ემალის ფხვნილისაგან გამოწვის მეთოდით.
- საჩრდილობელი ფანჩატურის სახურავი წარმოადგენს ბრტყელქანობიან კონსტრუქციას, რომელიც დამზადებული უნდა იყოს ლითონის მილკვადრატებისა და პოლიკარბონატის არანაკლებ 8 მმ-ის სისქის მასალისაგან.
- საჩრდილობელი ფანჩატურის ქვედა ნაწილში, თითოეული ტრენაჟორის დასამონტაჟებლად, მოწყობილი უნდა იყოს ბეტონის საფუძველი ანკერებით.
- საჩრდილობელი ფანჩატურის საყრდენები დამზადებული უნდა იყოს არანაკლებ 120*80 ზომის ლითონის მილკვადრატებისგან, რომლის კედლის სისქე უნდა იყოს არანაკლებ 2 მმ. საყრდენი მოძები მინ. 70 სმ-ზე უნდა იყოს ჩაბეტონებული გრუნტში.
- ყველა განთავსებულ ფანჩატურზე, შუა ზედა ნაწილში, განთავსებული უნდა იყოს საინფორმაციო დაფა შემსყიდველის ლოგოთი და წარწერით ზომით 4900*700 მმ.;
- ფანჩატურზე, შუა ზედა ნაწილში, საინფორმაციო დაფის გვერდით მხარეს, განთავსებული უნდა იყოს დ-32-იანი მილისგან დამზადებული ჰორიზონტალური ბარი კედლის სისქით არანაკლებ 2,5 მმ. ხოლო ჰორიზონტალური ბარის ქვემოთ განთავსებული უნდა იყოს ორძელი.
- ფანჩატურში განთავსებული უნდა იყოს არანაკლებ 2 ცალი USB პორტი და 2 ცალი სანათი დღეღამის სენსორით, რომლებიც ელ.ენერგიით მომარაგდება ფანჩატურის სახურავზე დამონტაჟებული მზის პანელებისგან.
- საჩრდილობელში USB პორტების განთავსების ადგილთან, კაუჩუკის იატაკიდან 95 სმ-ს სიმაღლეზე დამონტაჟებული უნდა იყოს მცირე ზომის მაგიდა.
- აღნიშნული ფანჩატური უნდა განთავსდეს, სპეციალურად მოწყობილ 42კვ.მ. ფართობის მქონე კაუჩუკის მოედანზე.

ფასადი 1




ფასადი 2

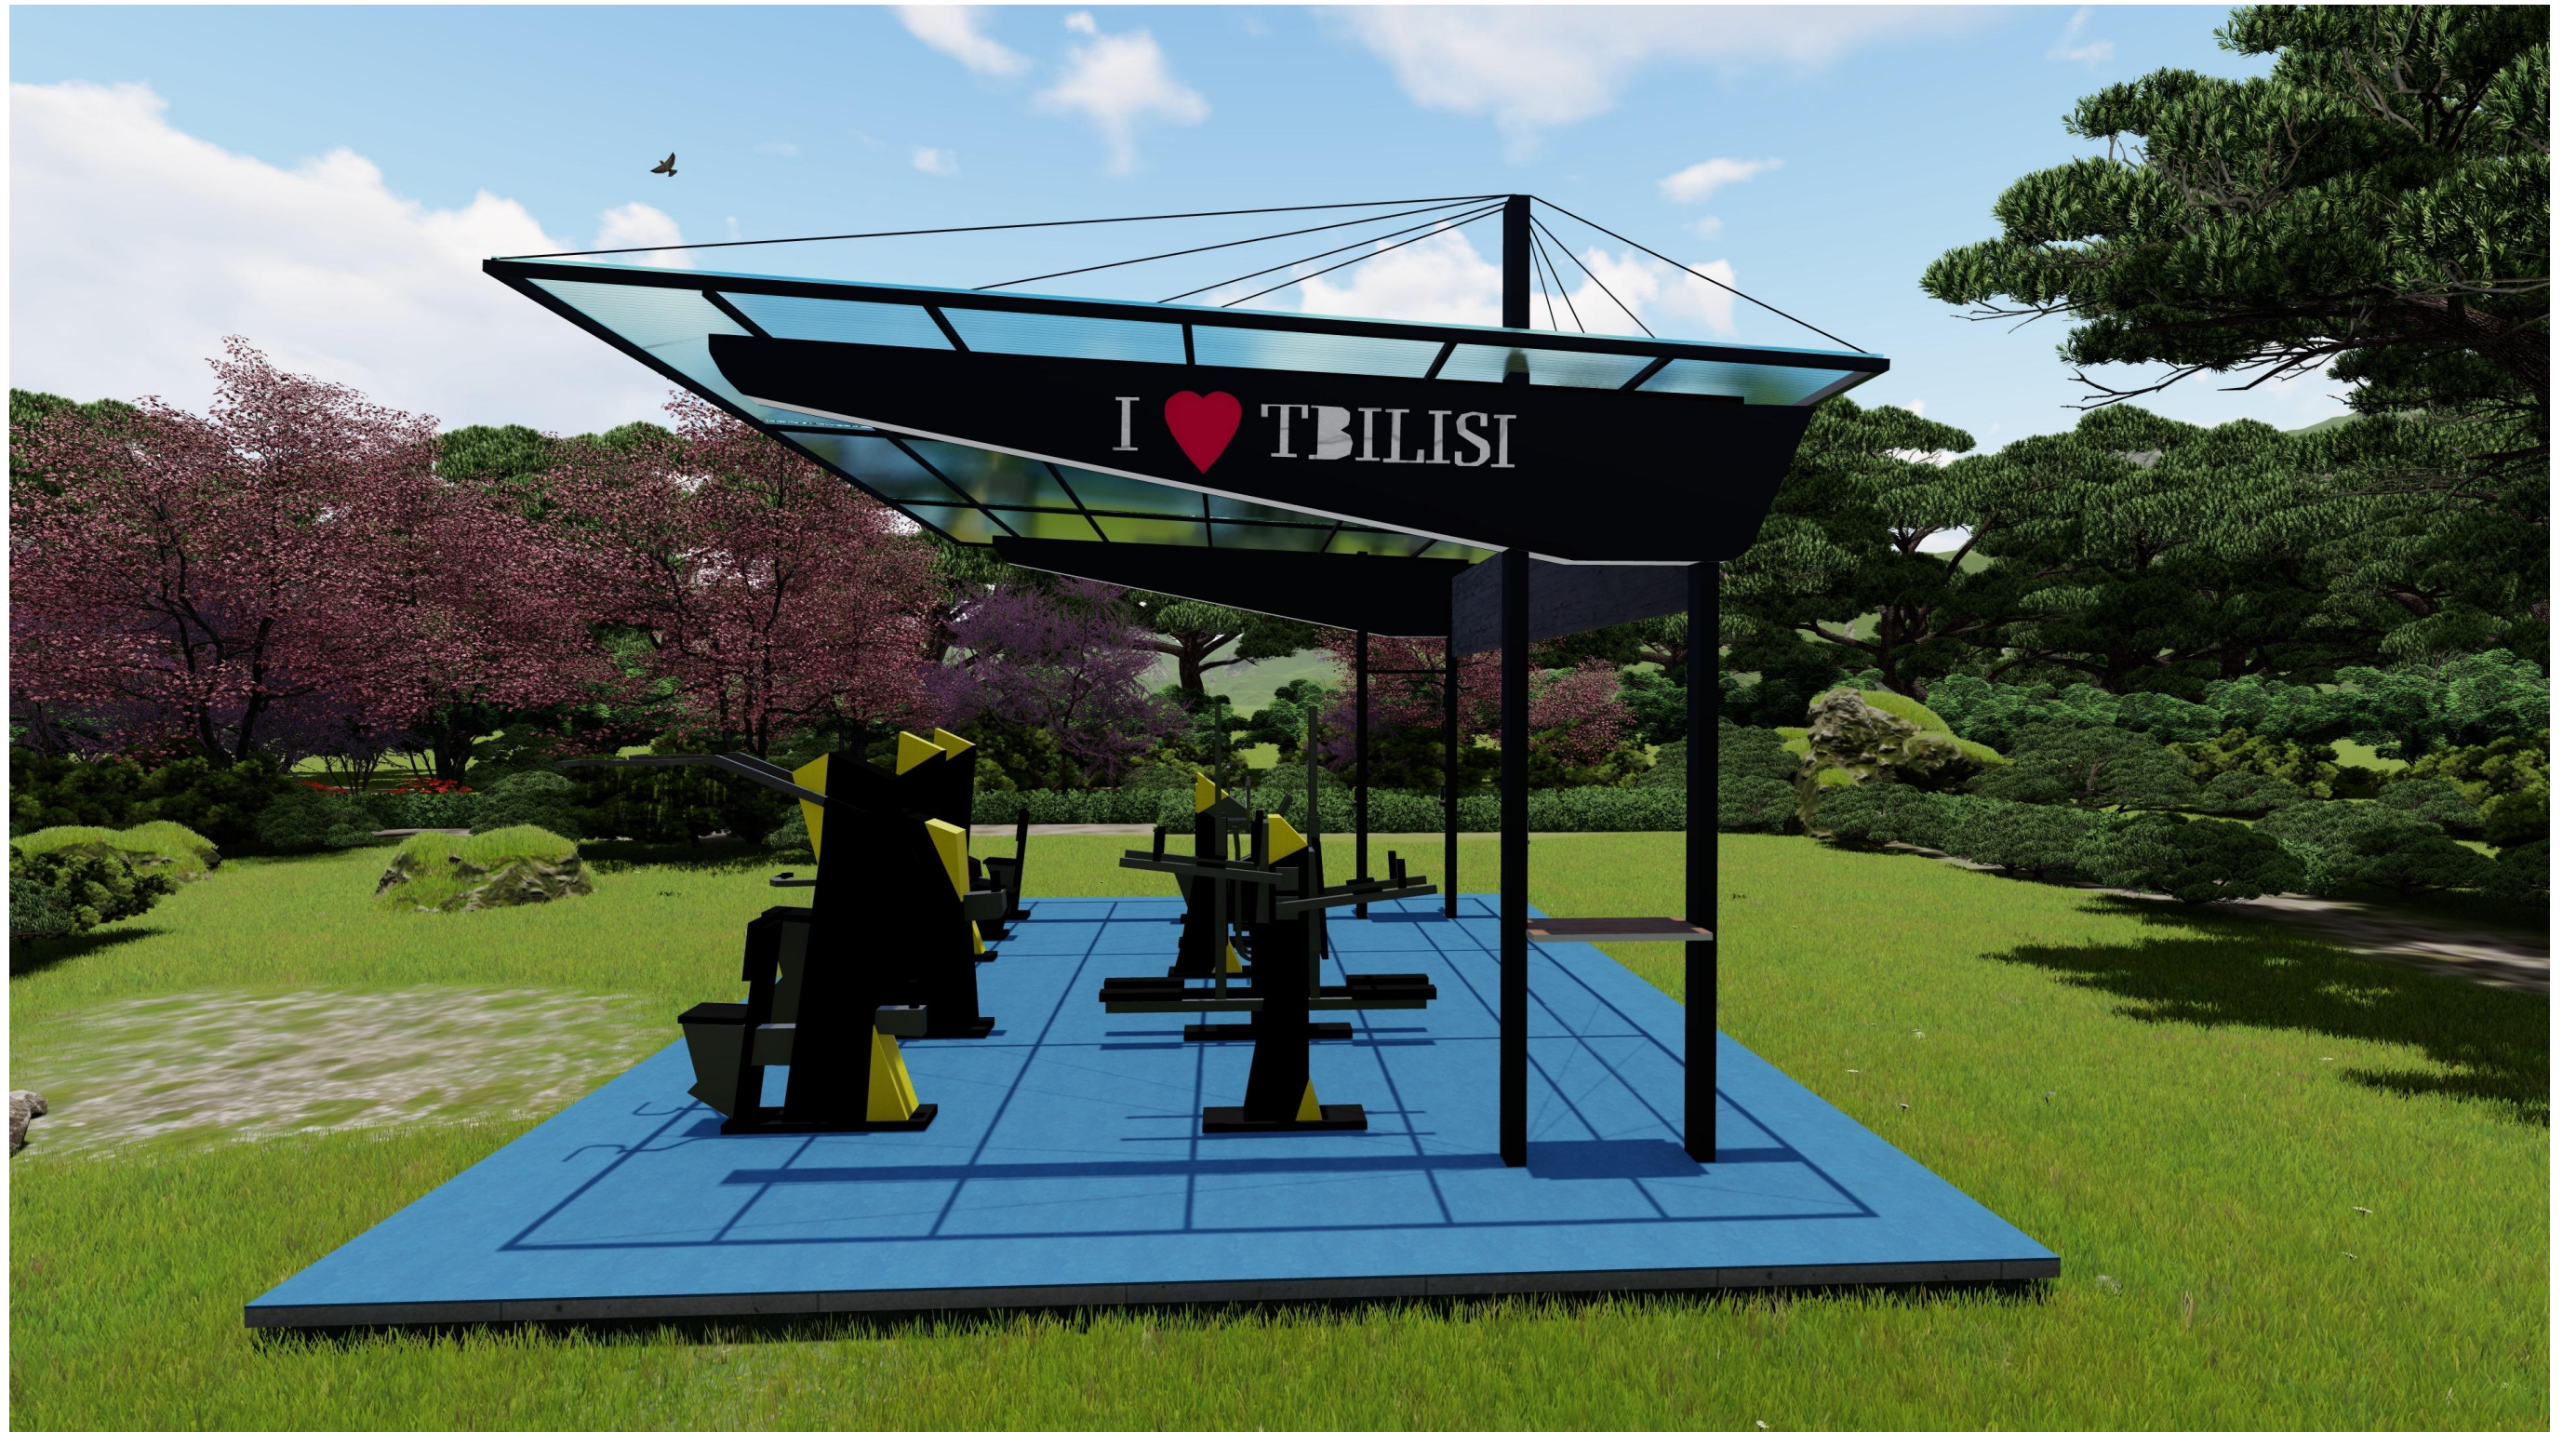



ფასადი 4




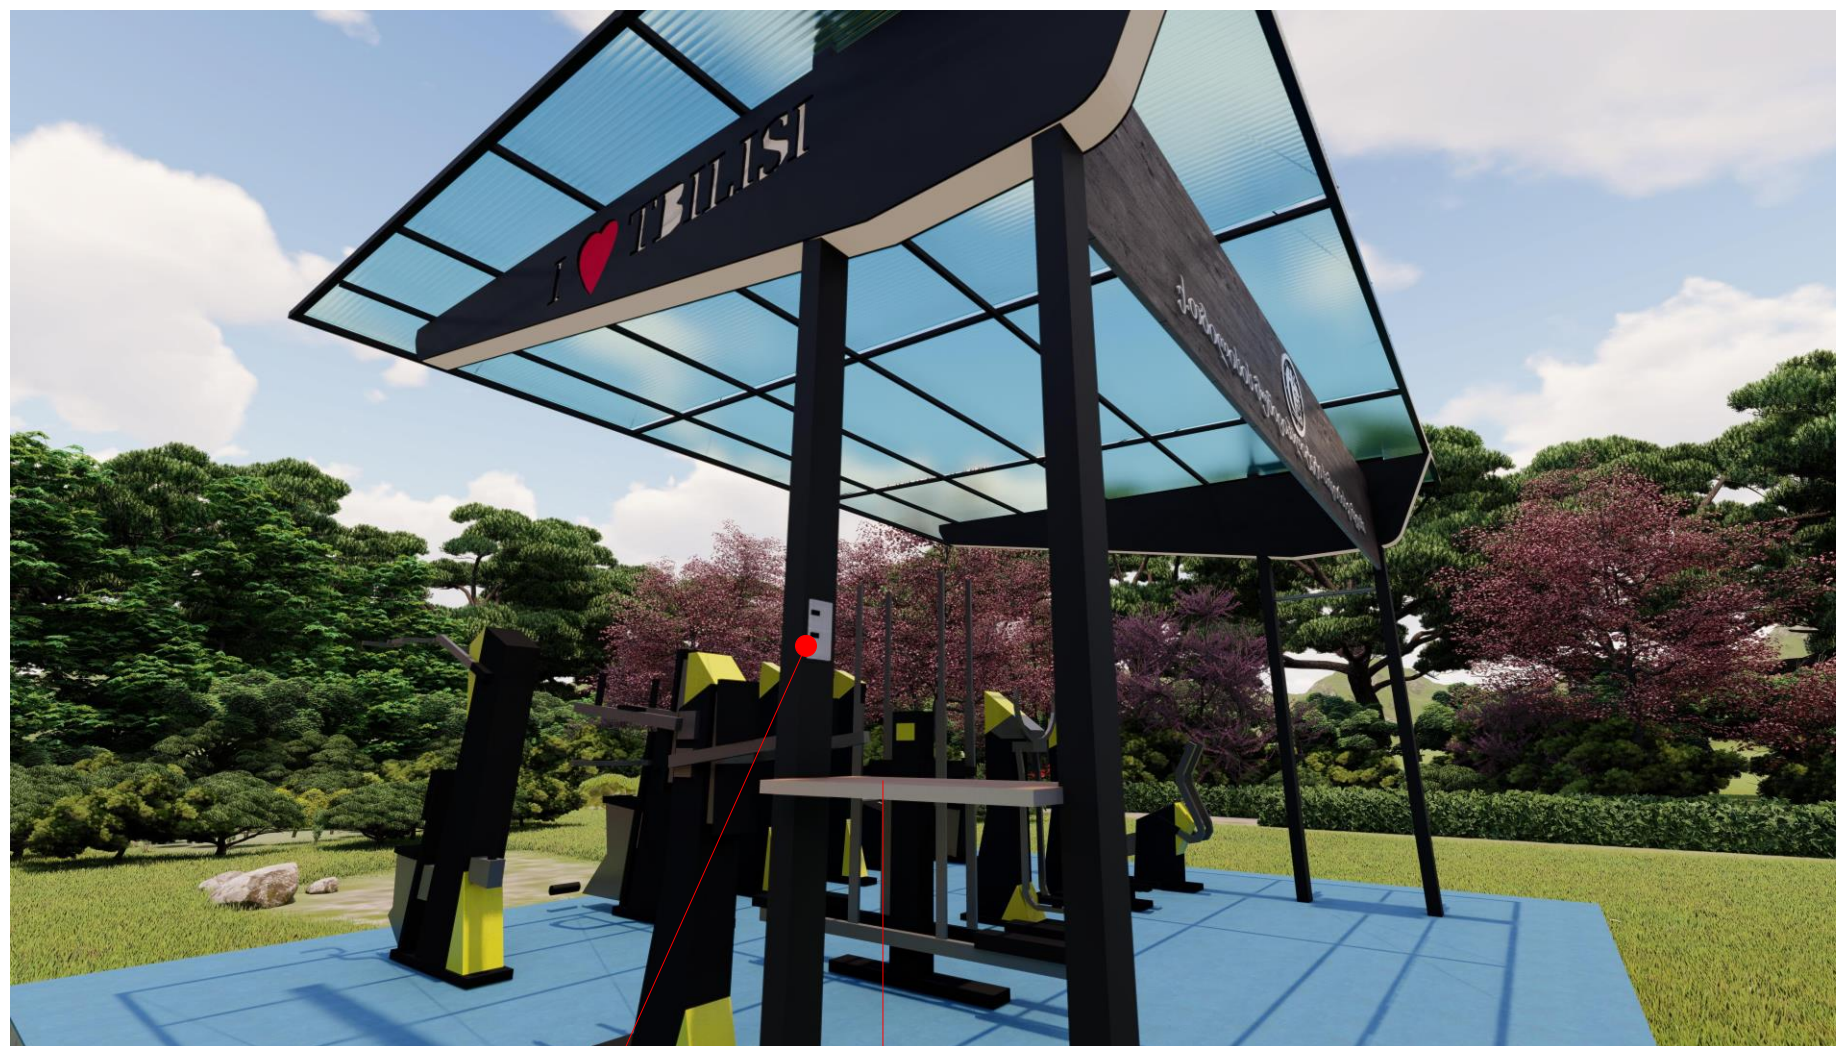

USB პორტი


მკლავჭიდის მაგიდა


მზის პანელები

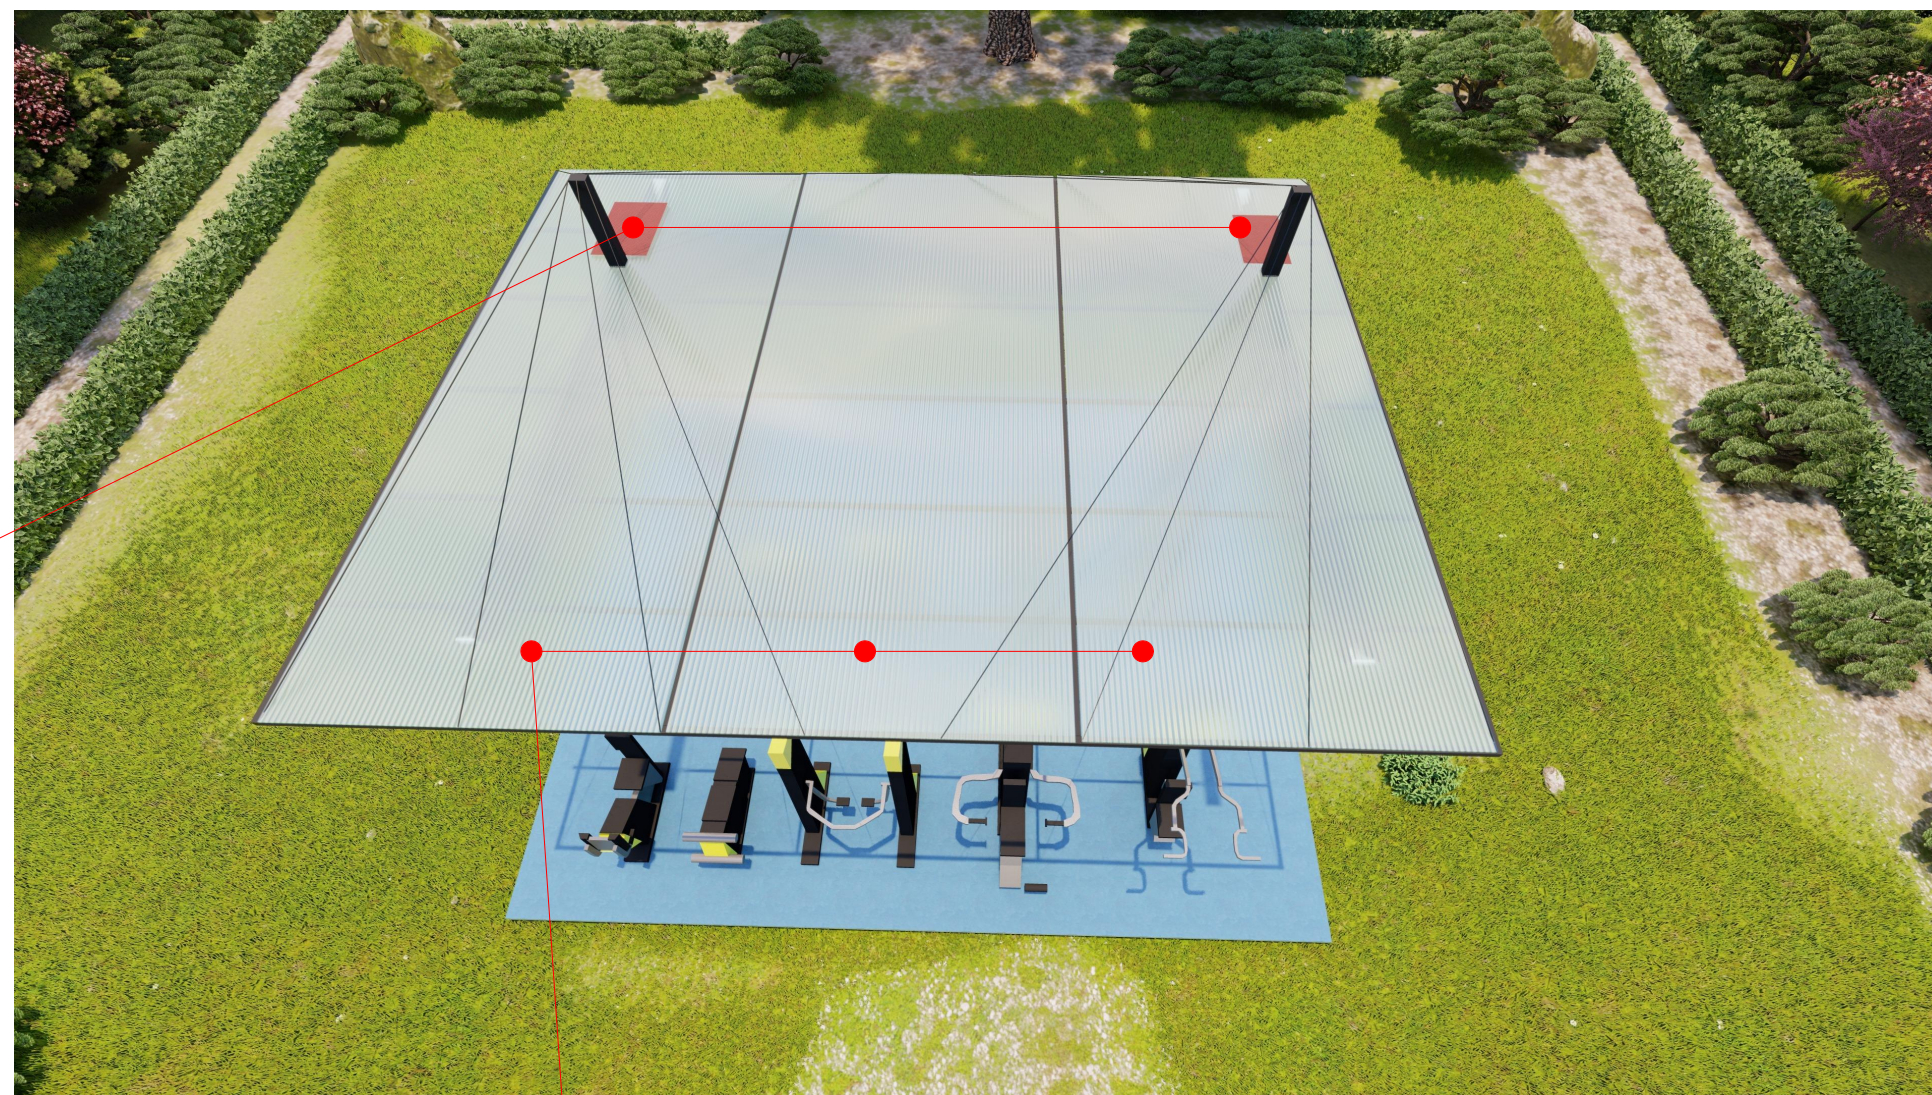

პოლიკარბონატი

ალუკაბონდი

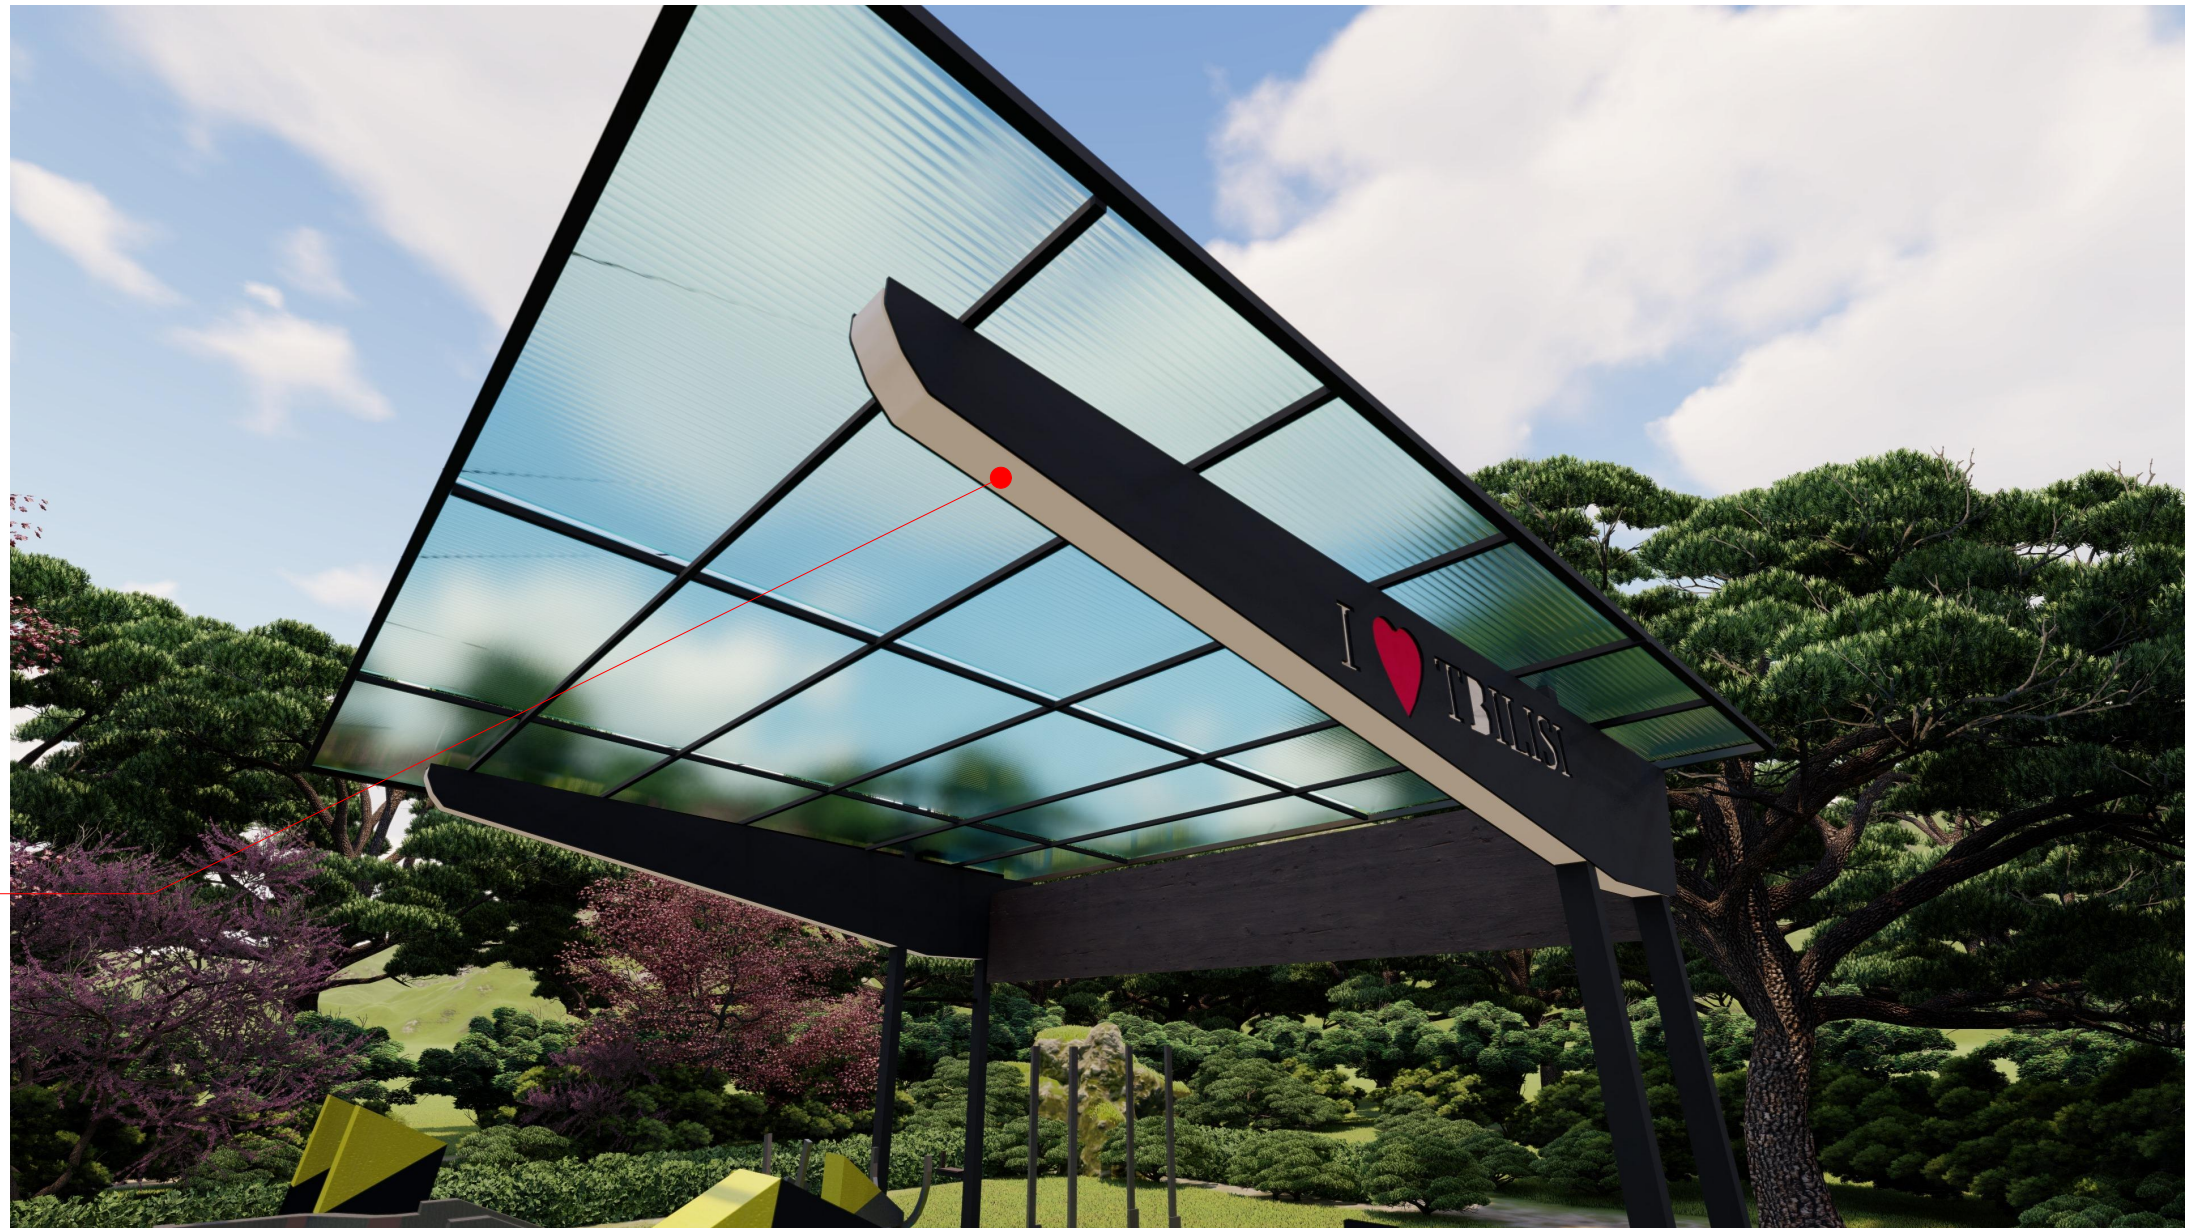

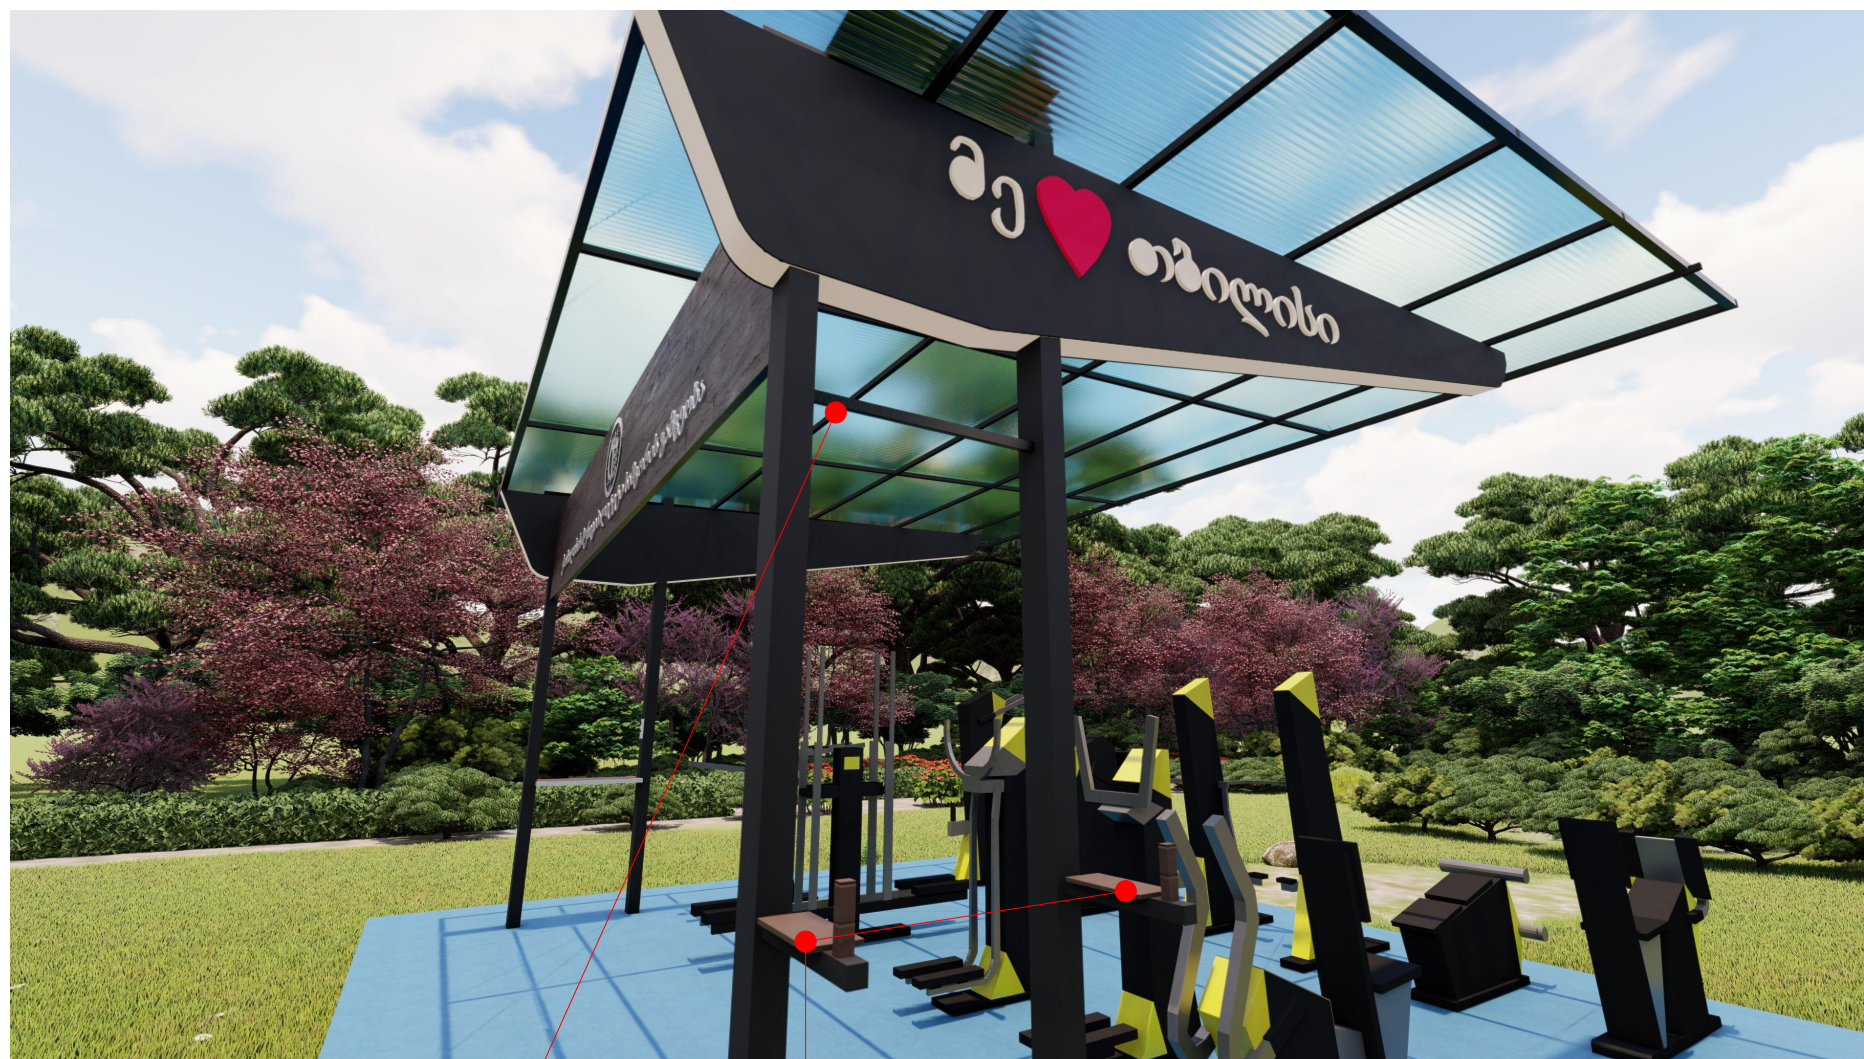


ტურნიკეტი

ორბელი




მზის პანელები 2 ცალი

მილი დ-16

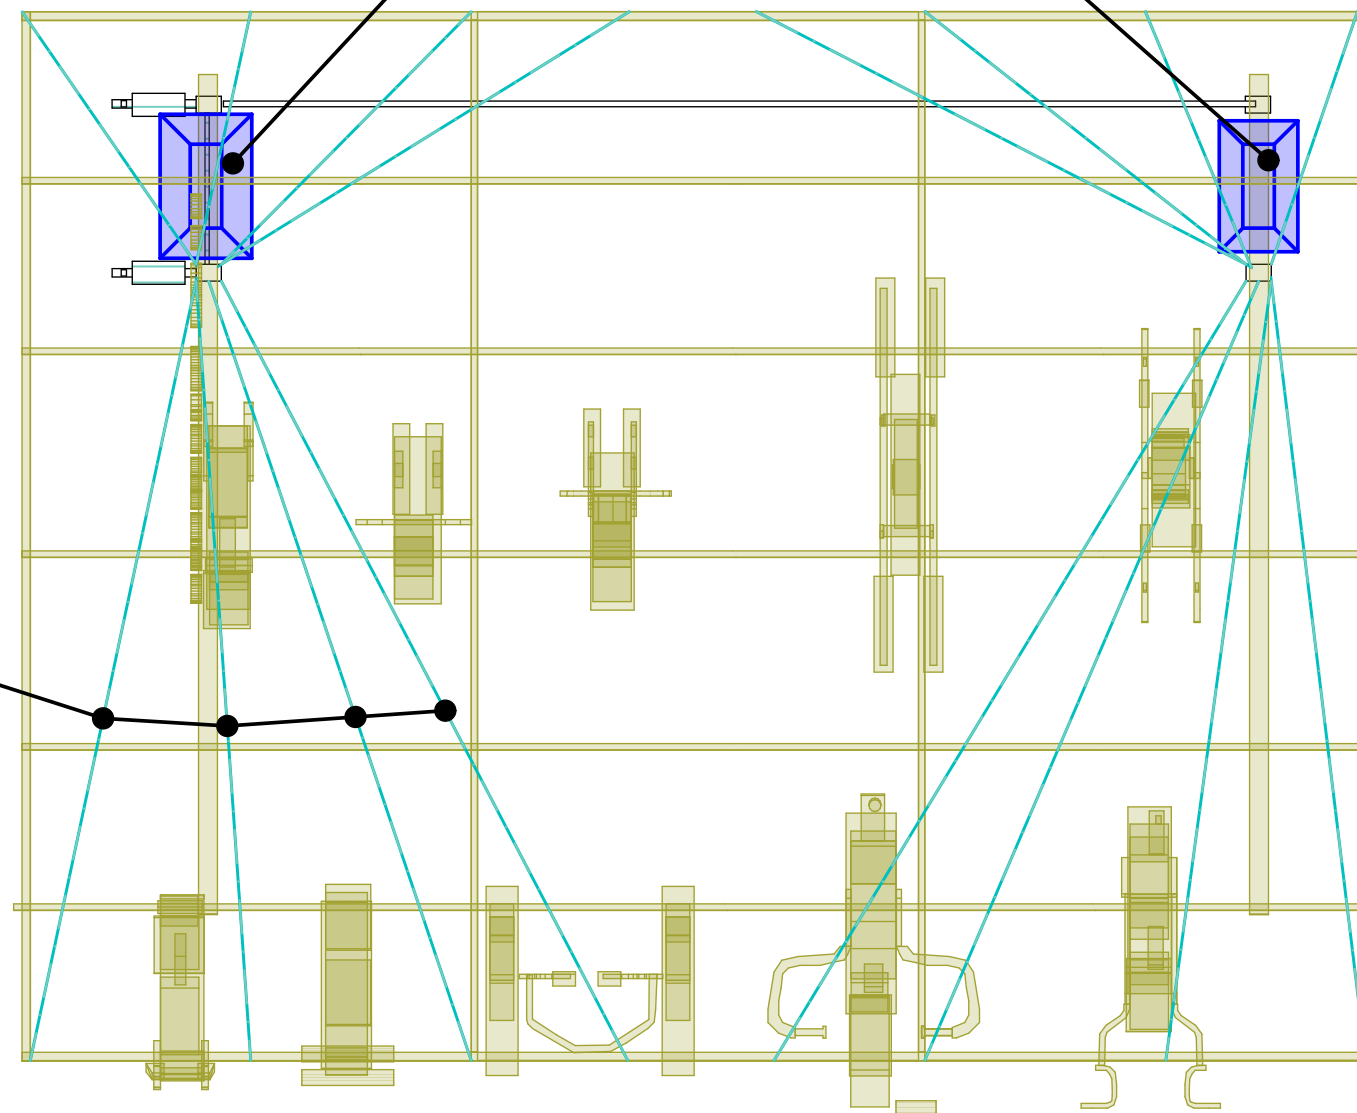


LED სანათი 2ცალი

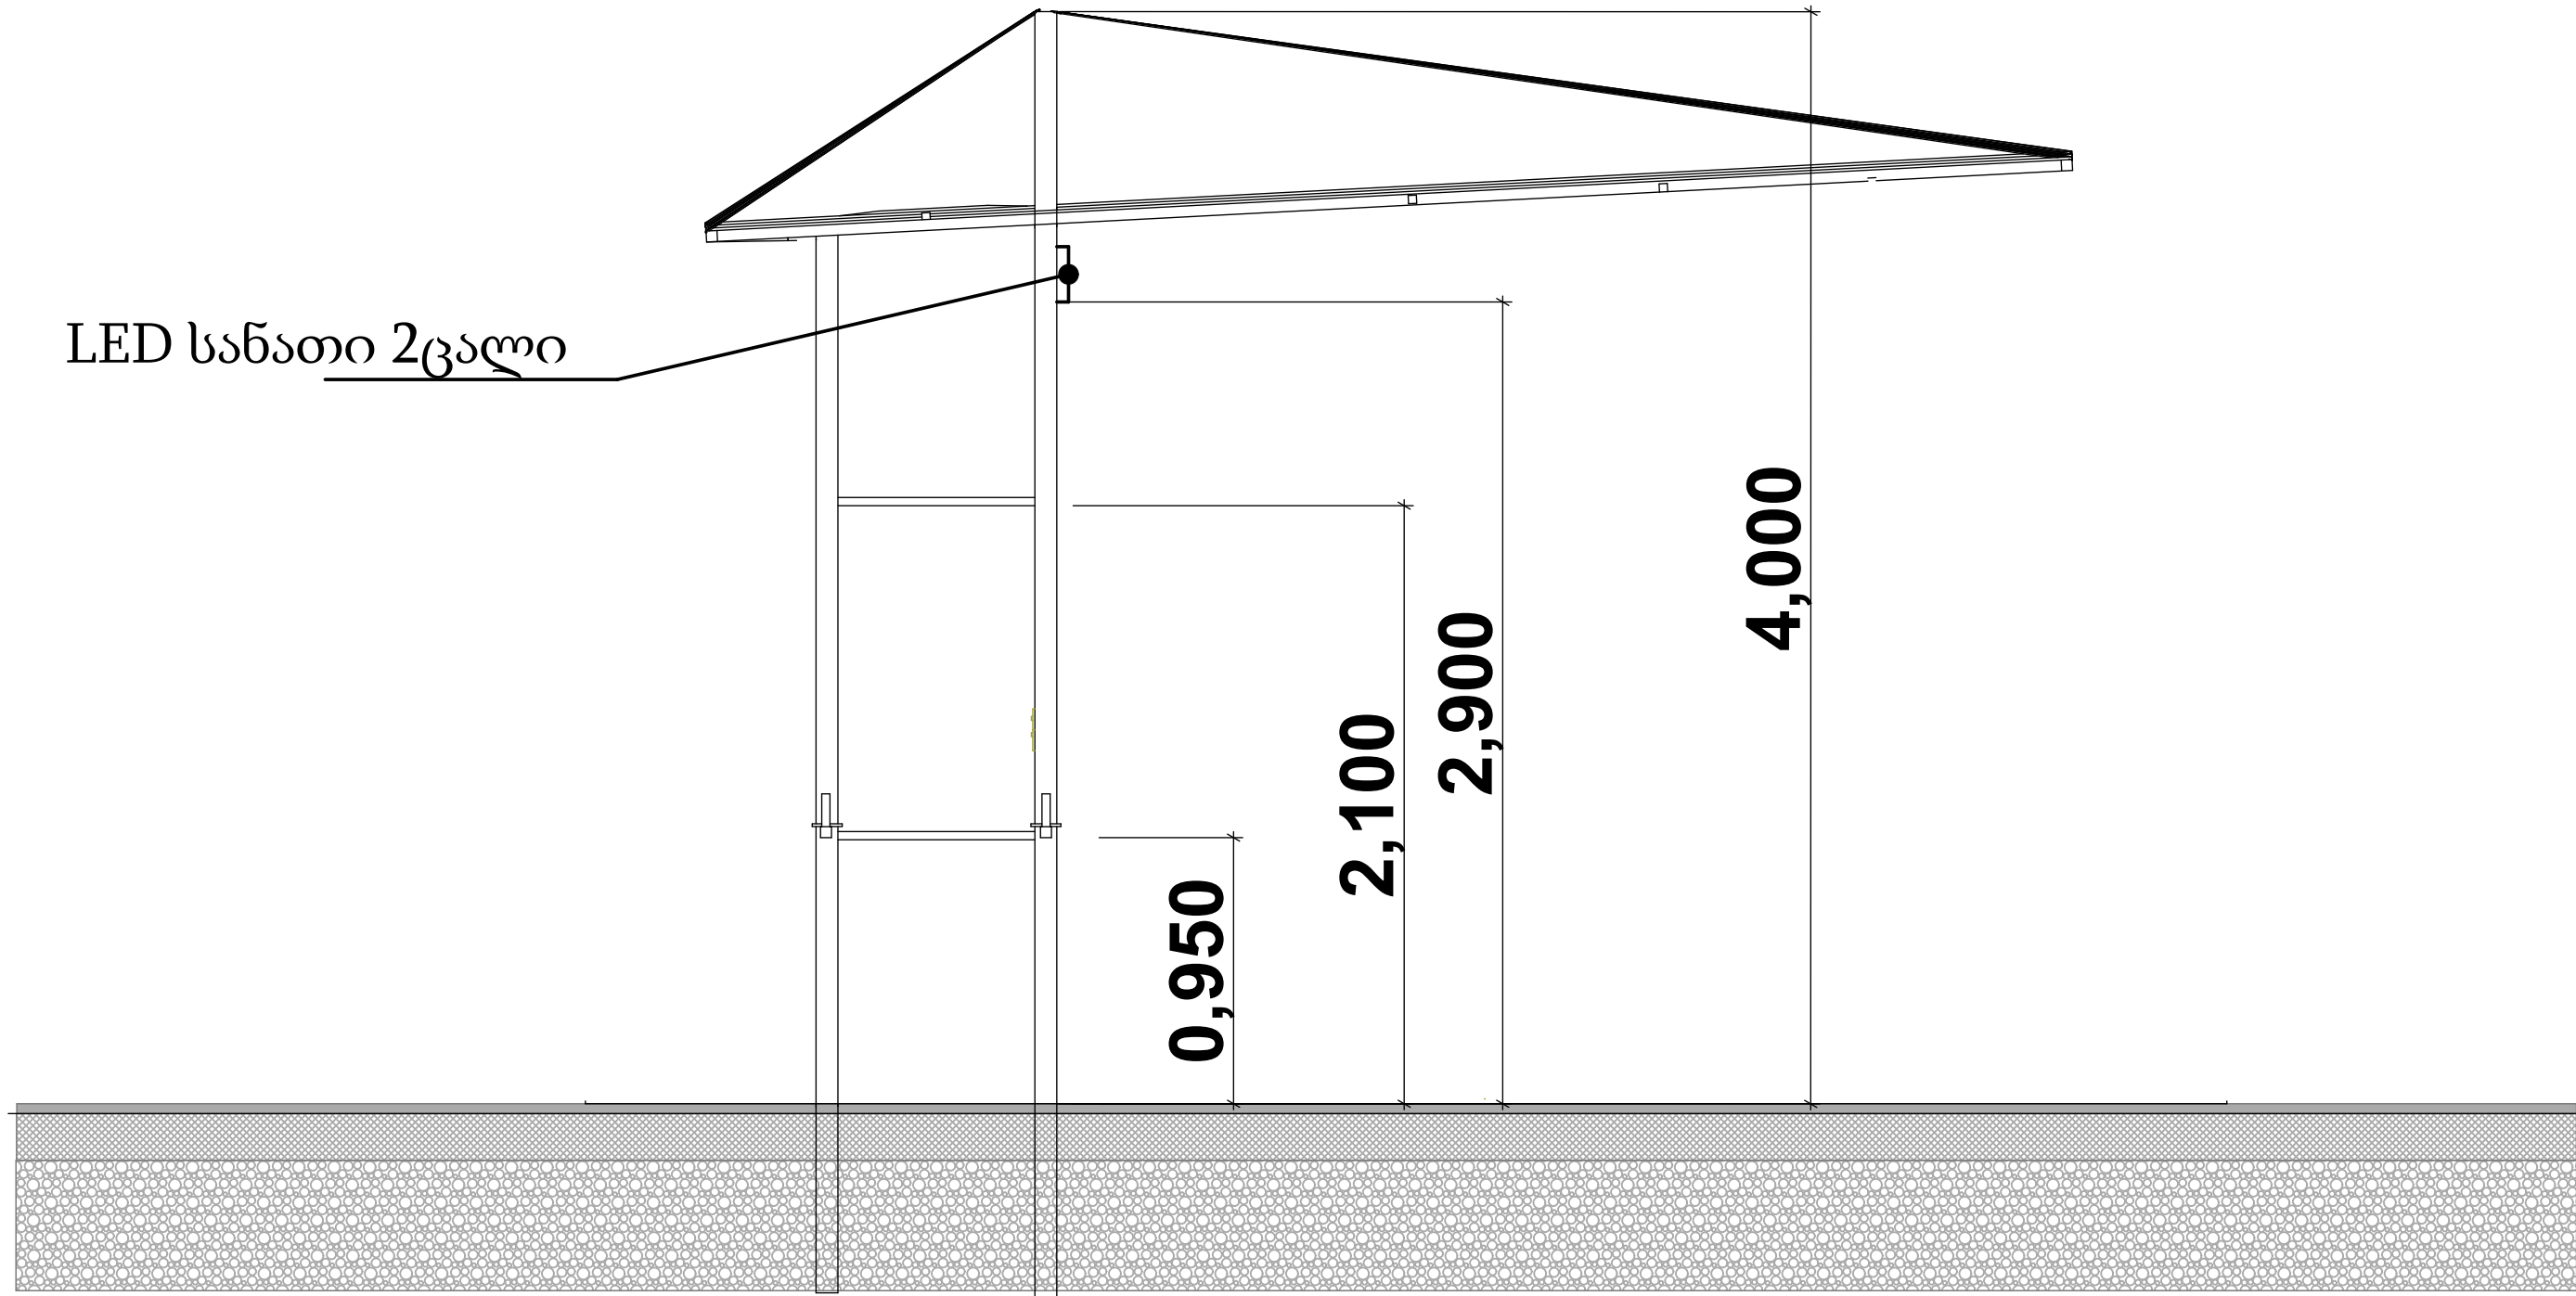

2,300


0,950

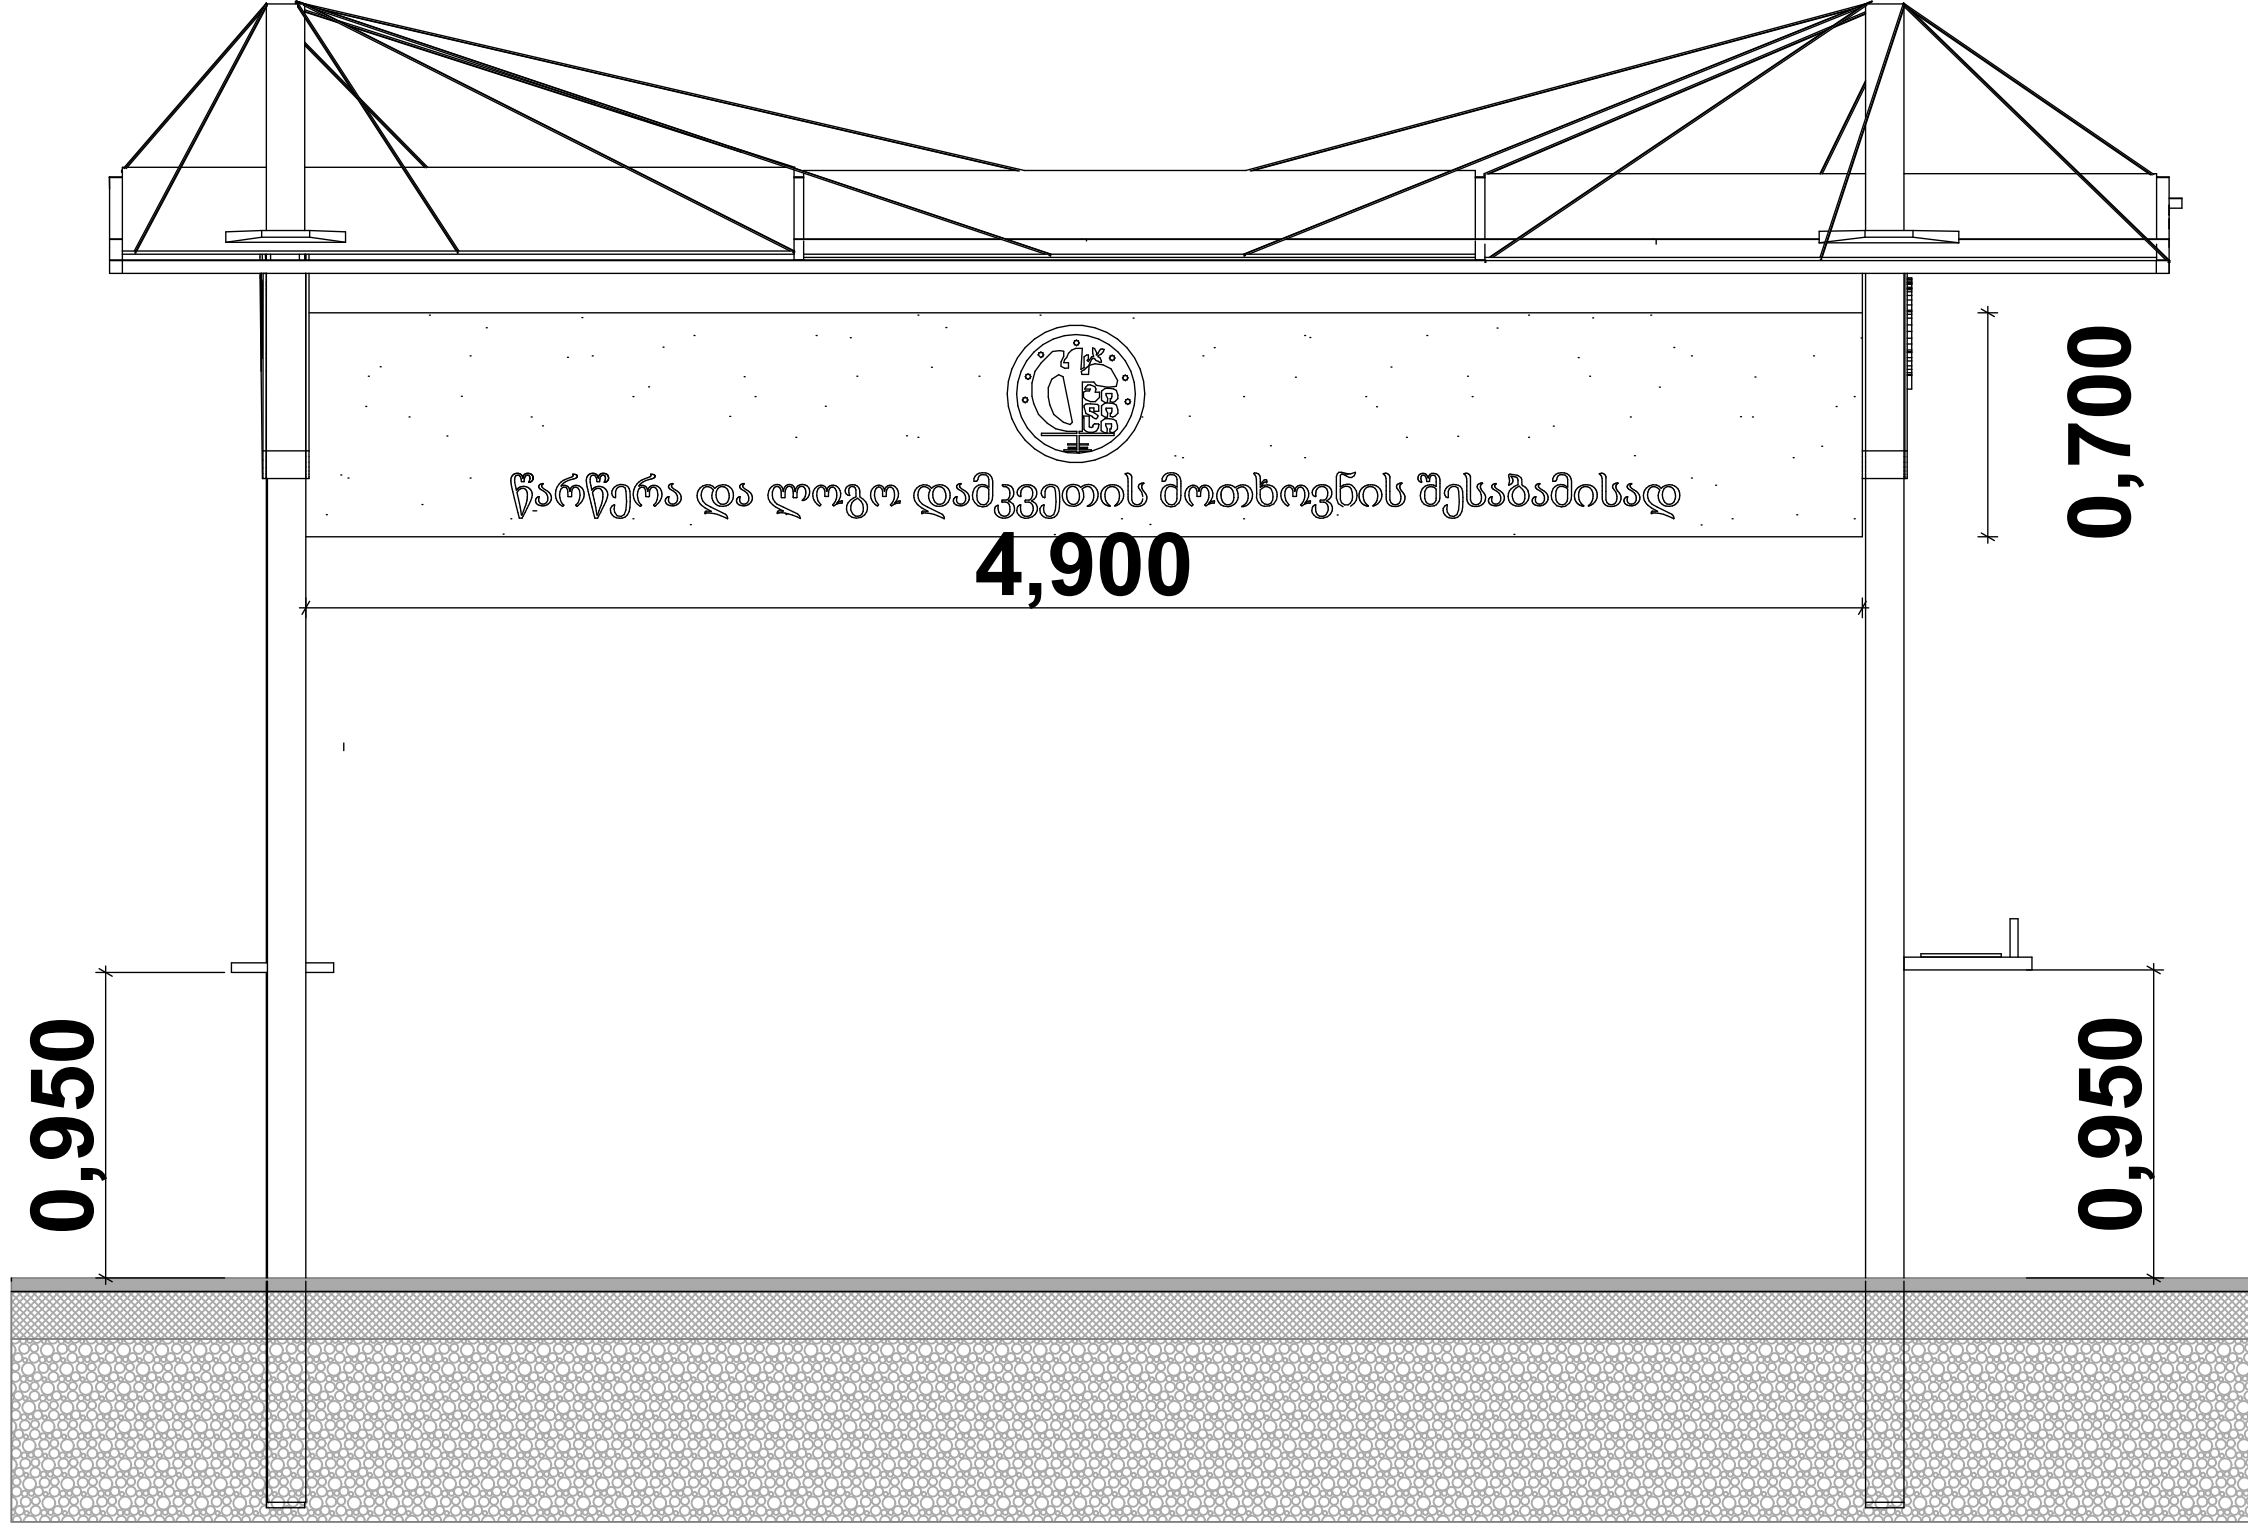


4,900

0,700


0,950

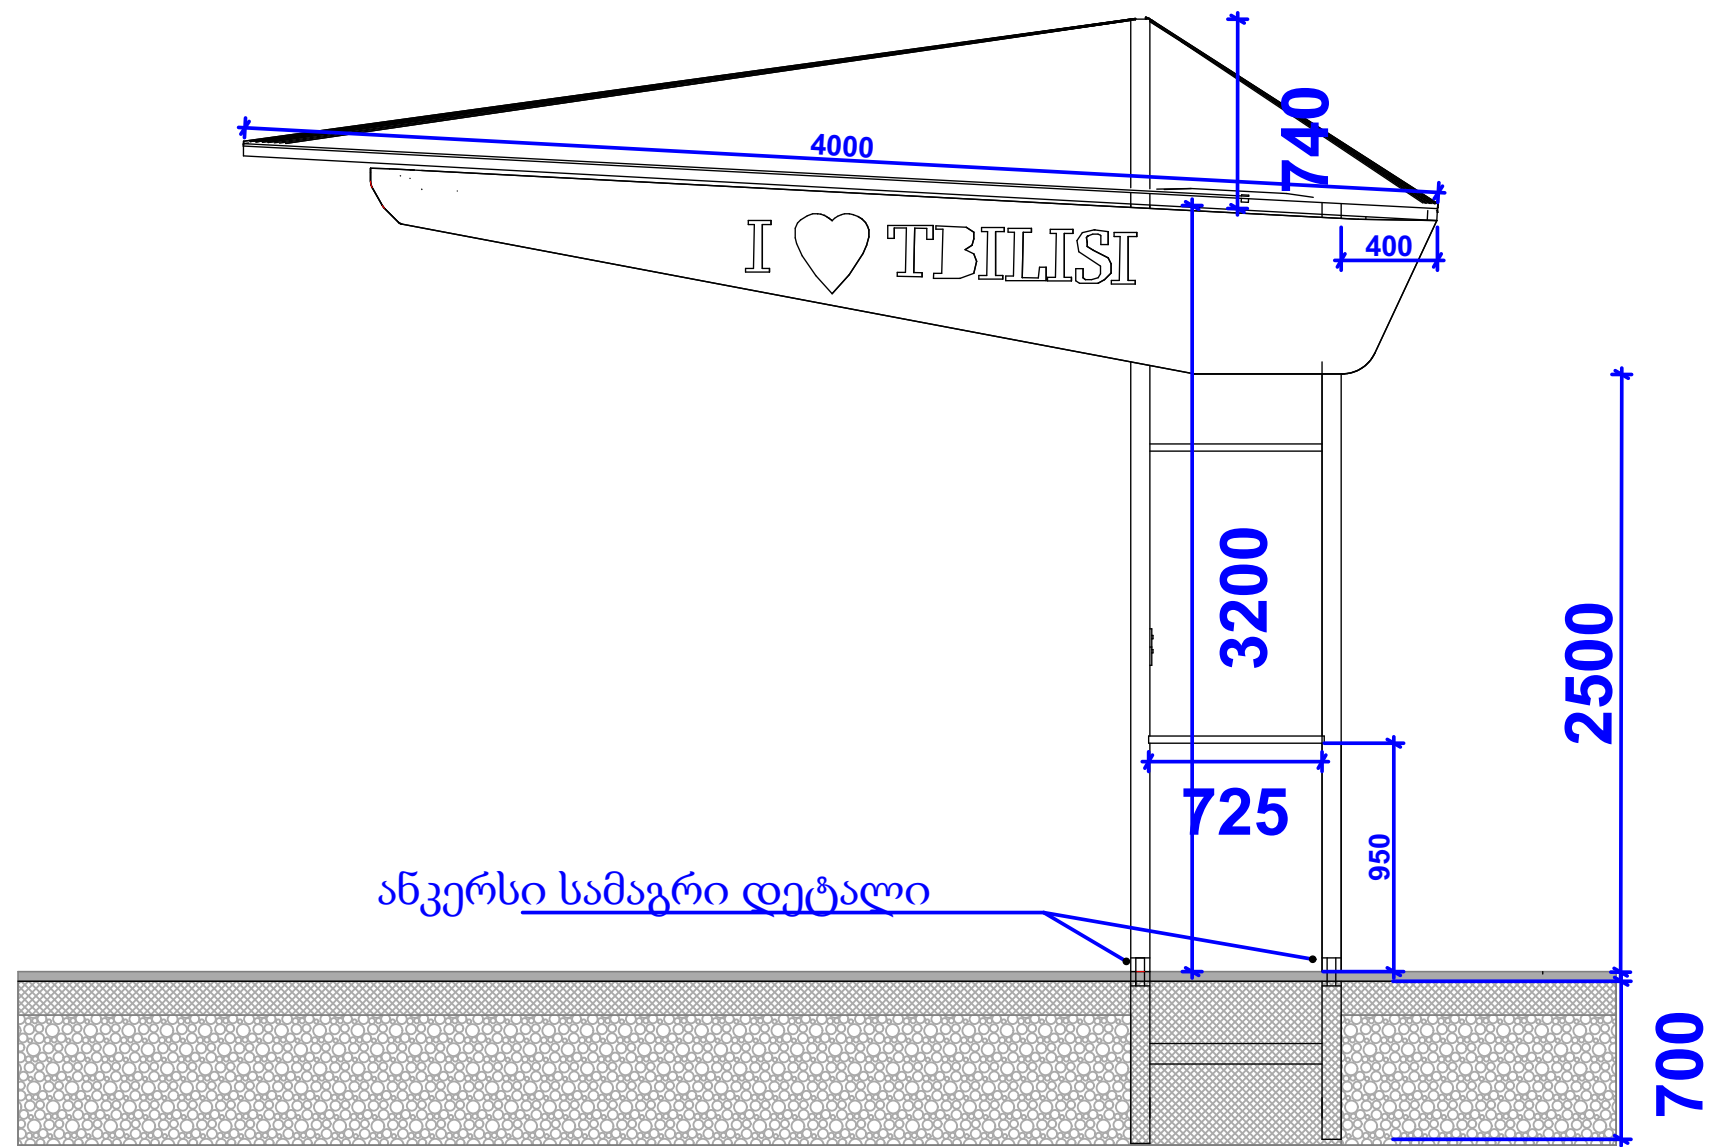

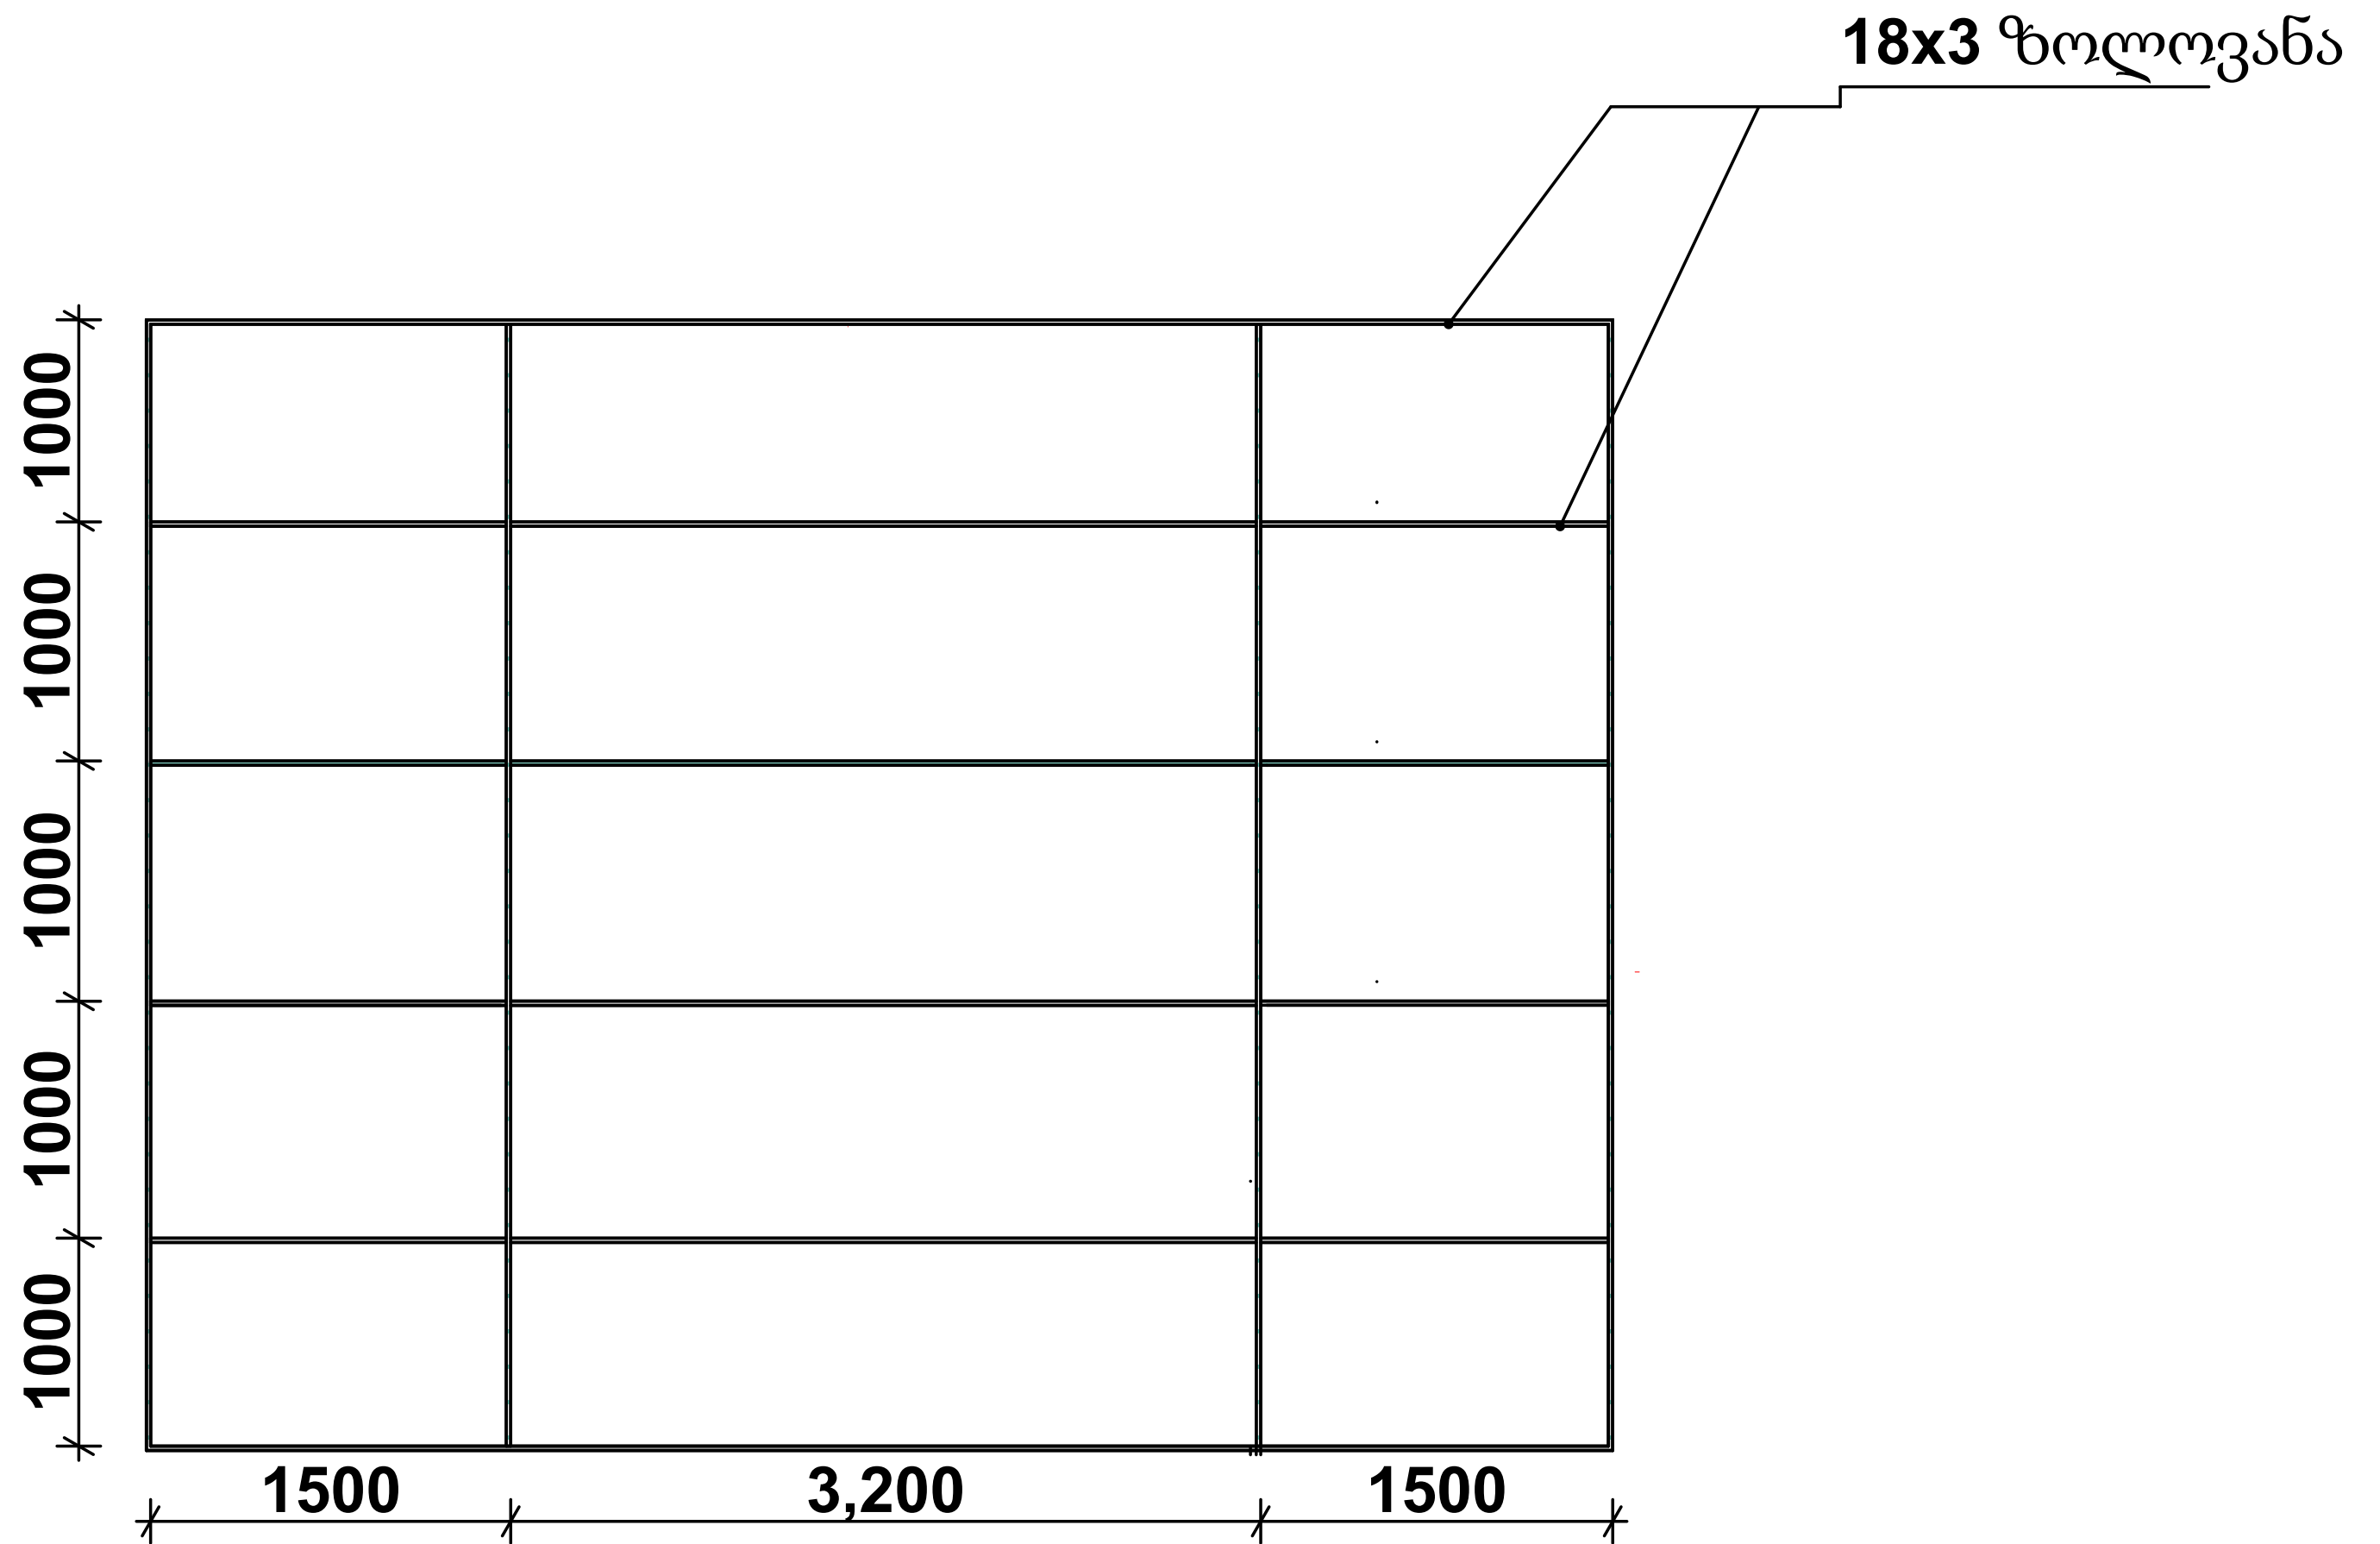


30x30x2 მილკვადრატი


70x30x2 მილკვადრატი

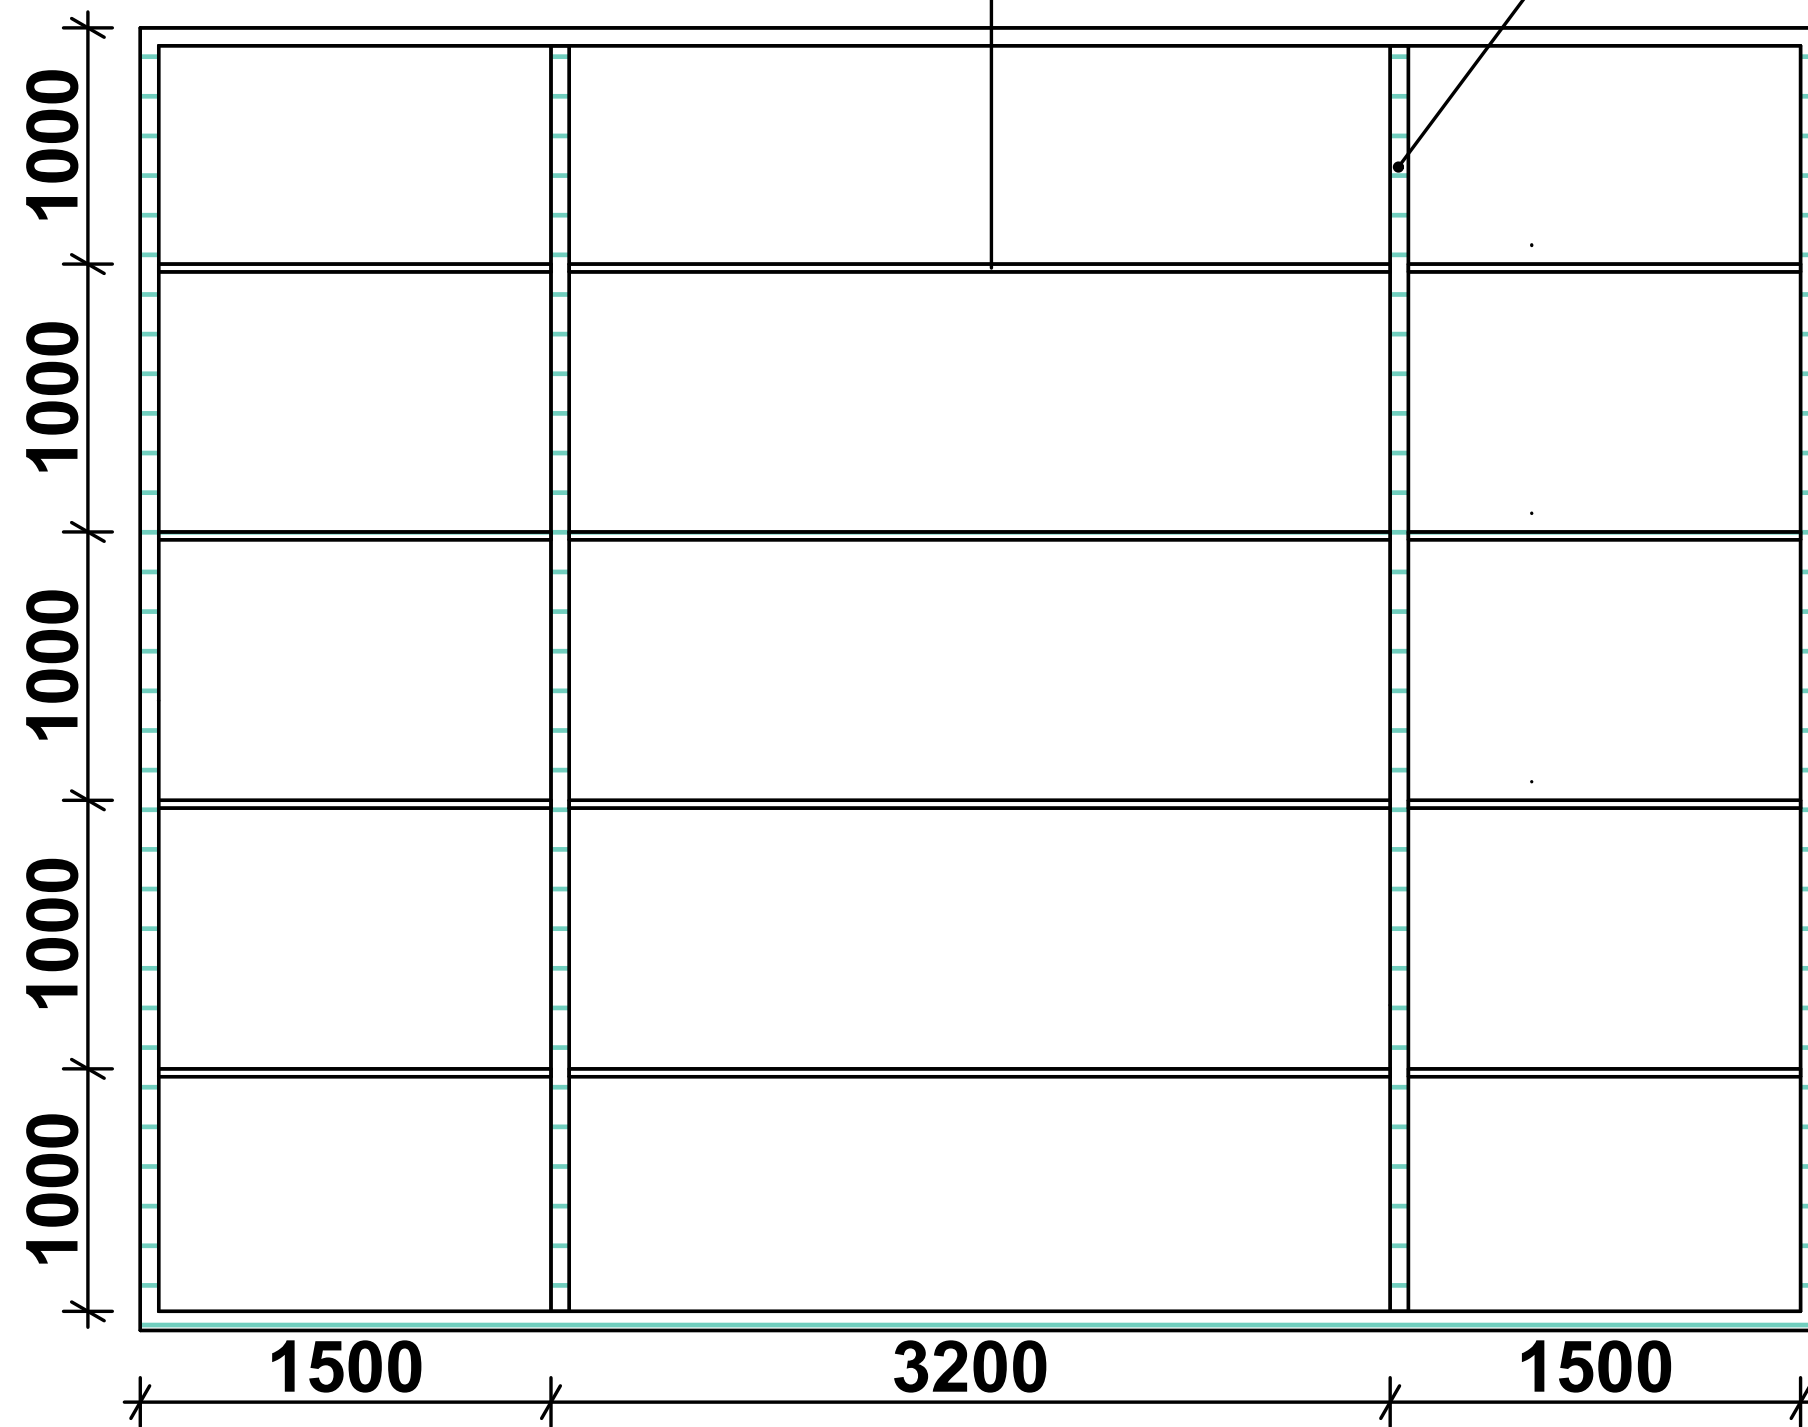


ფოლადის ფურცლოვანა 4 ცალი 2მმ

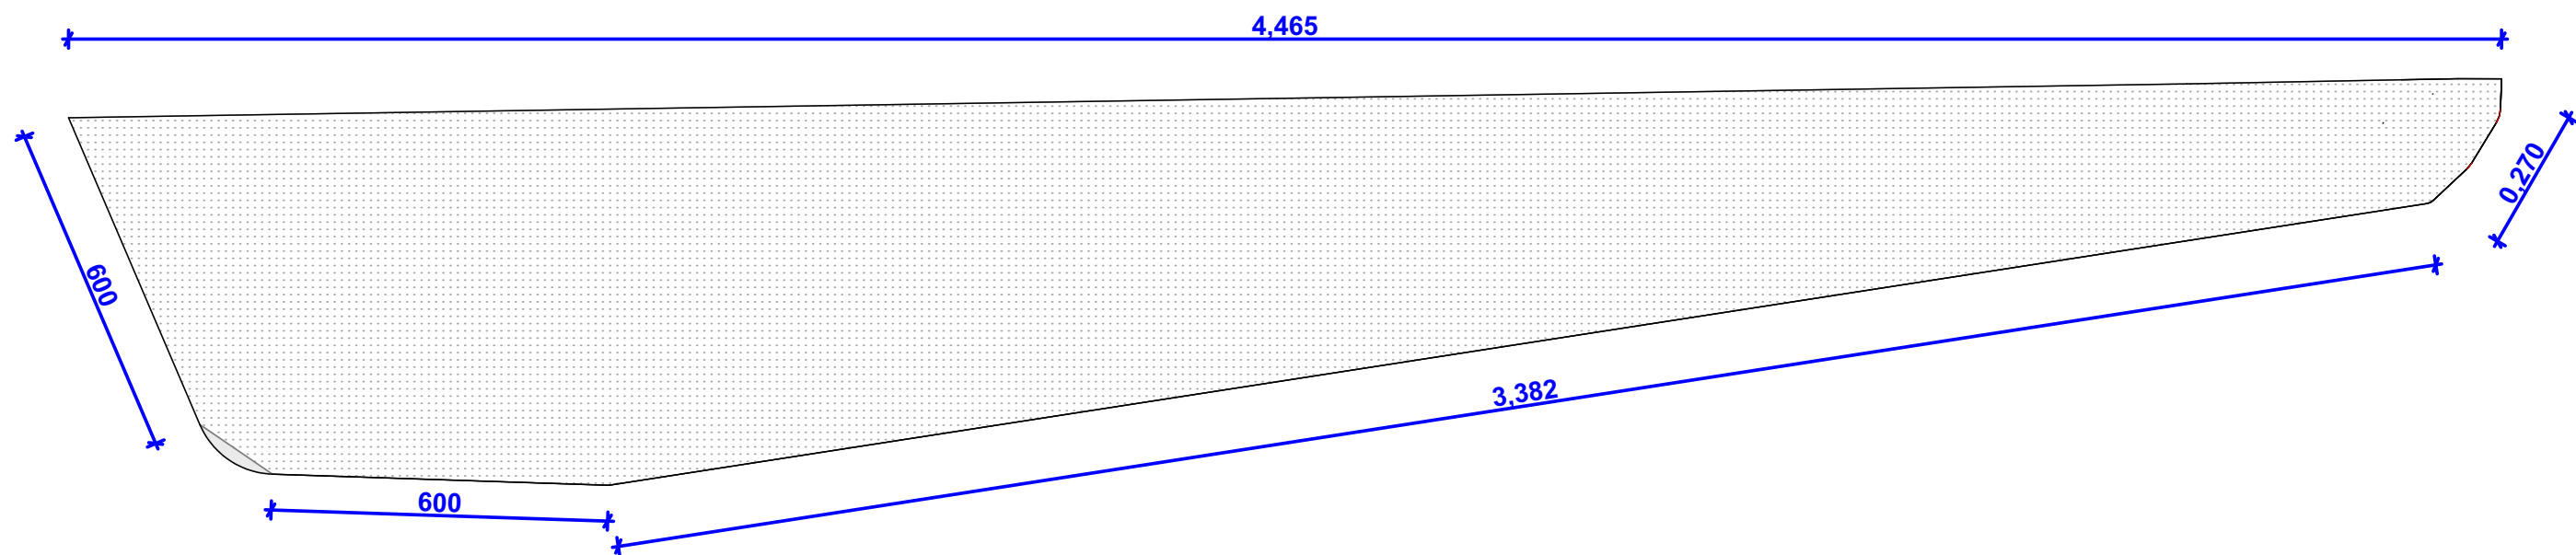

გეგმა მილკვადრატების მითითებით

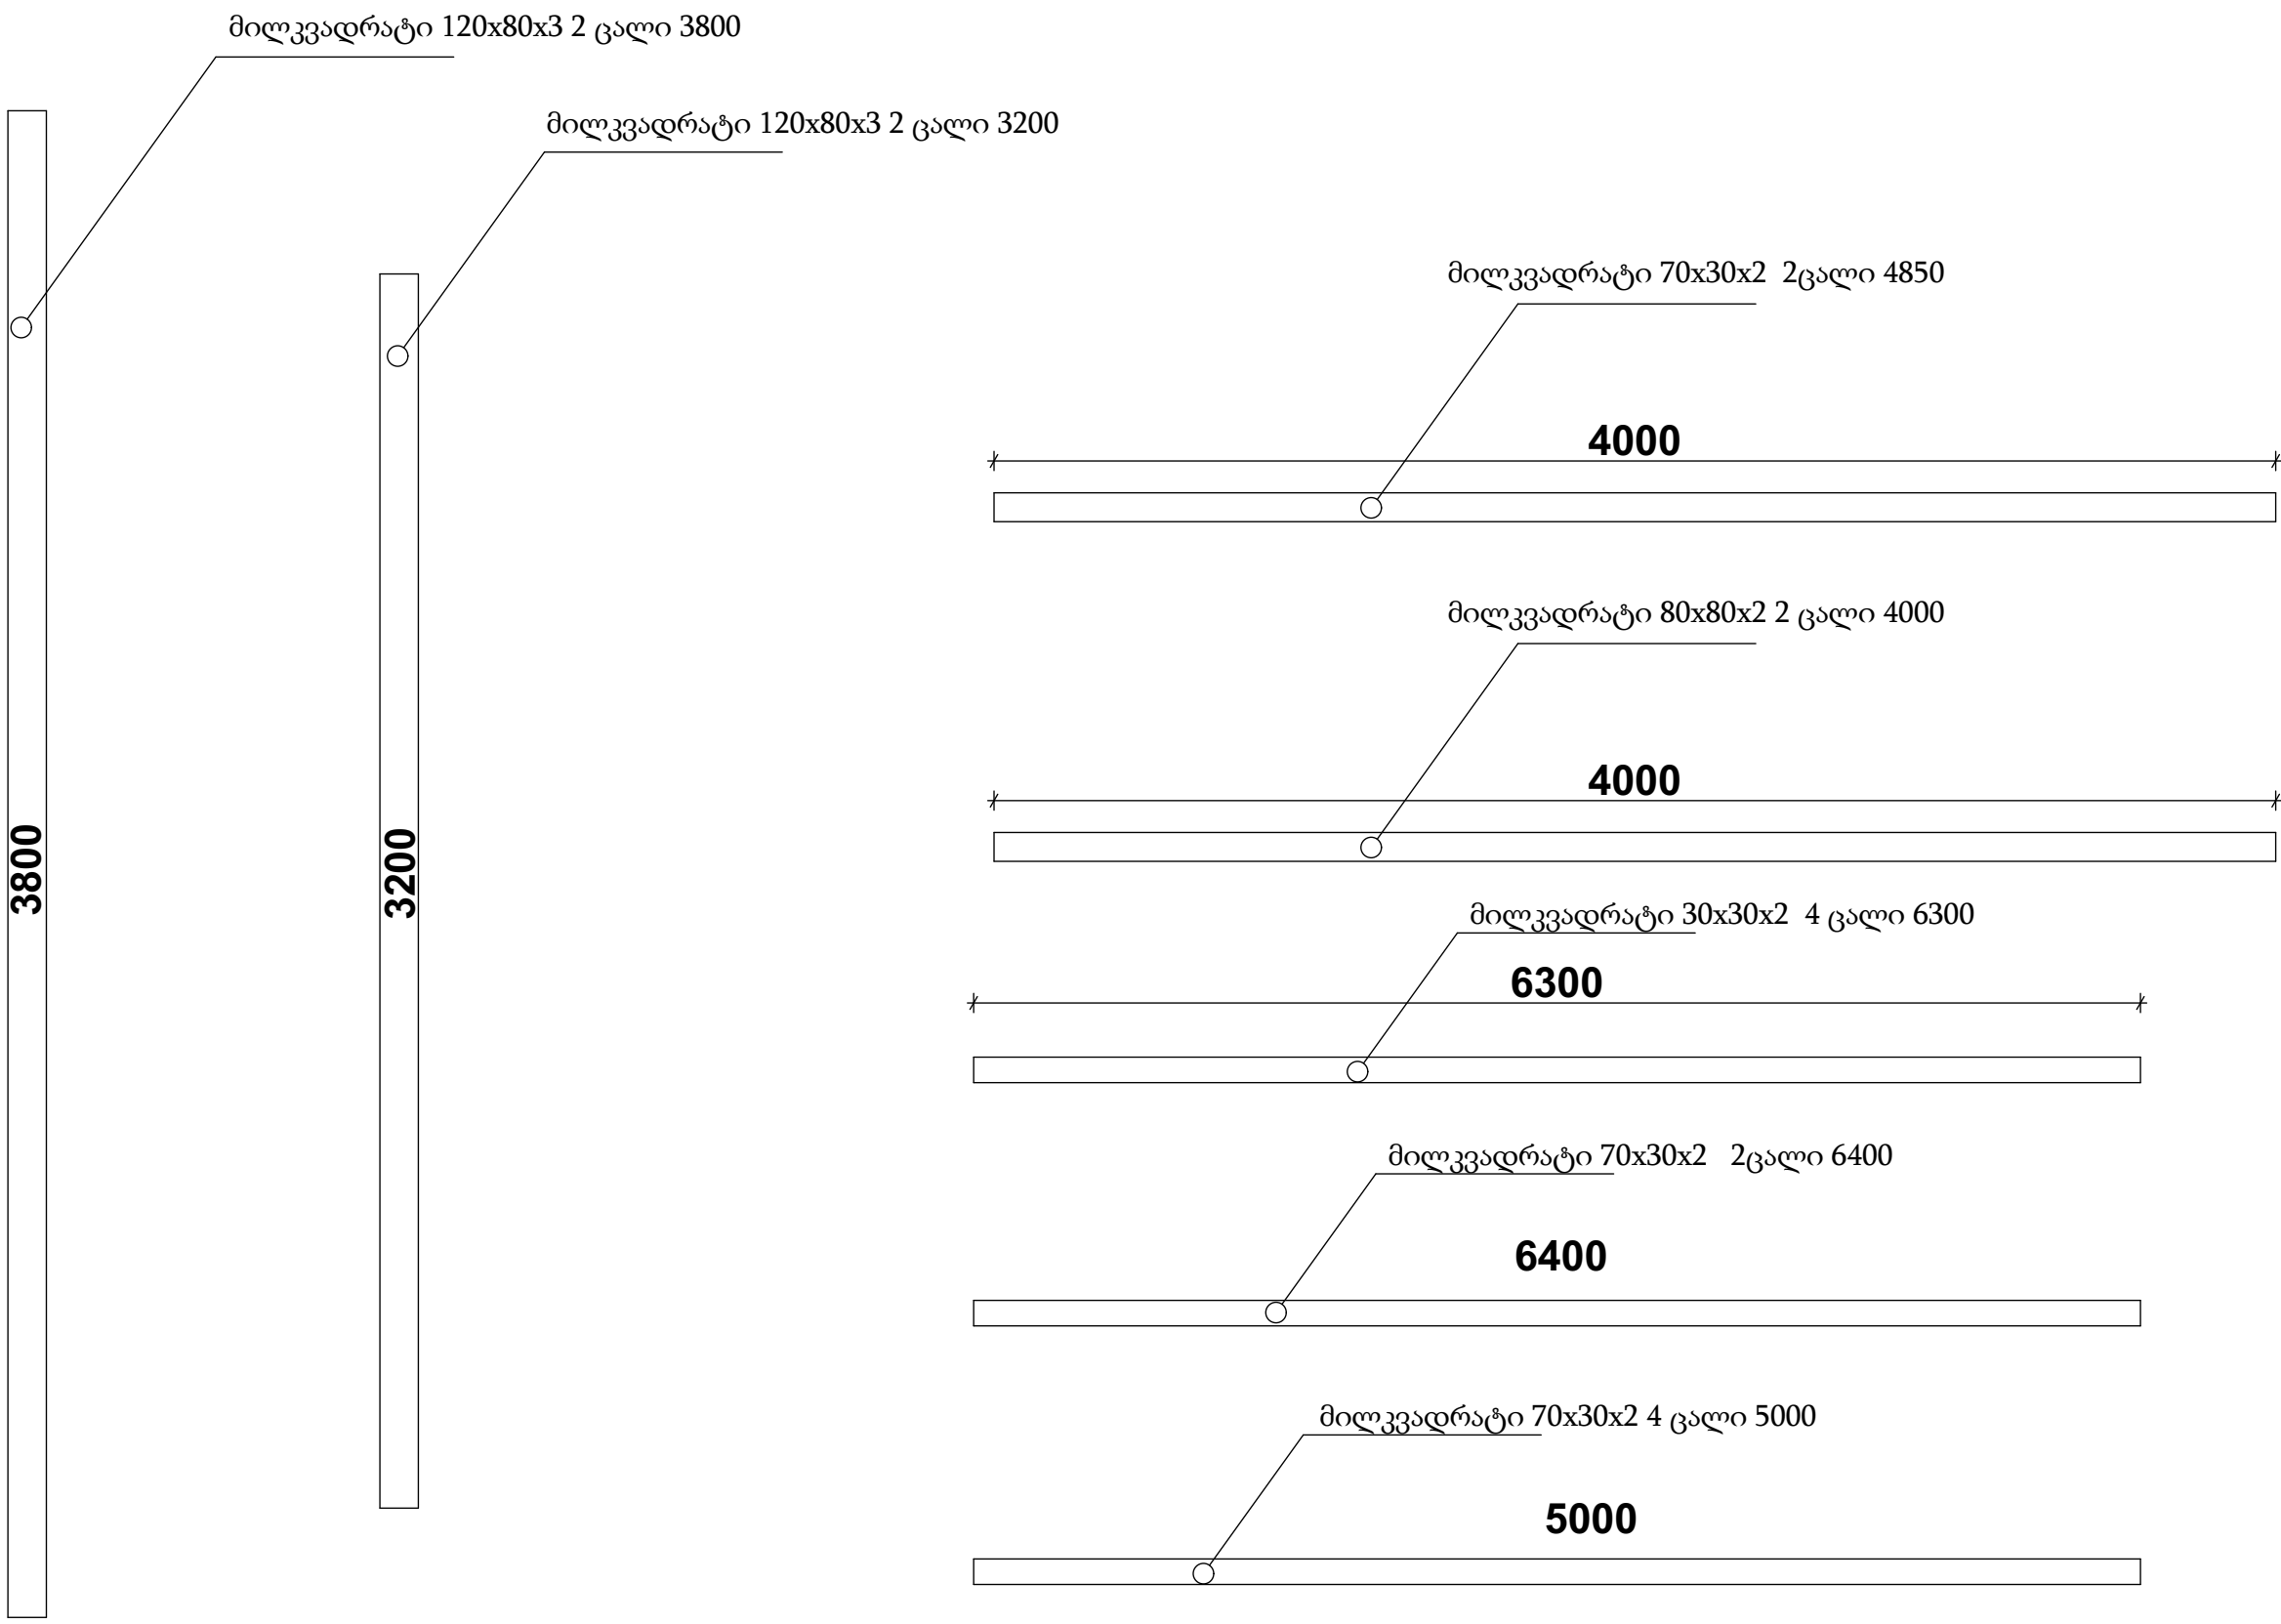

პოლიკარბონატი

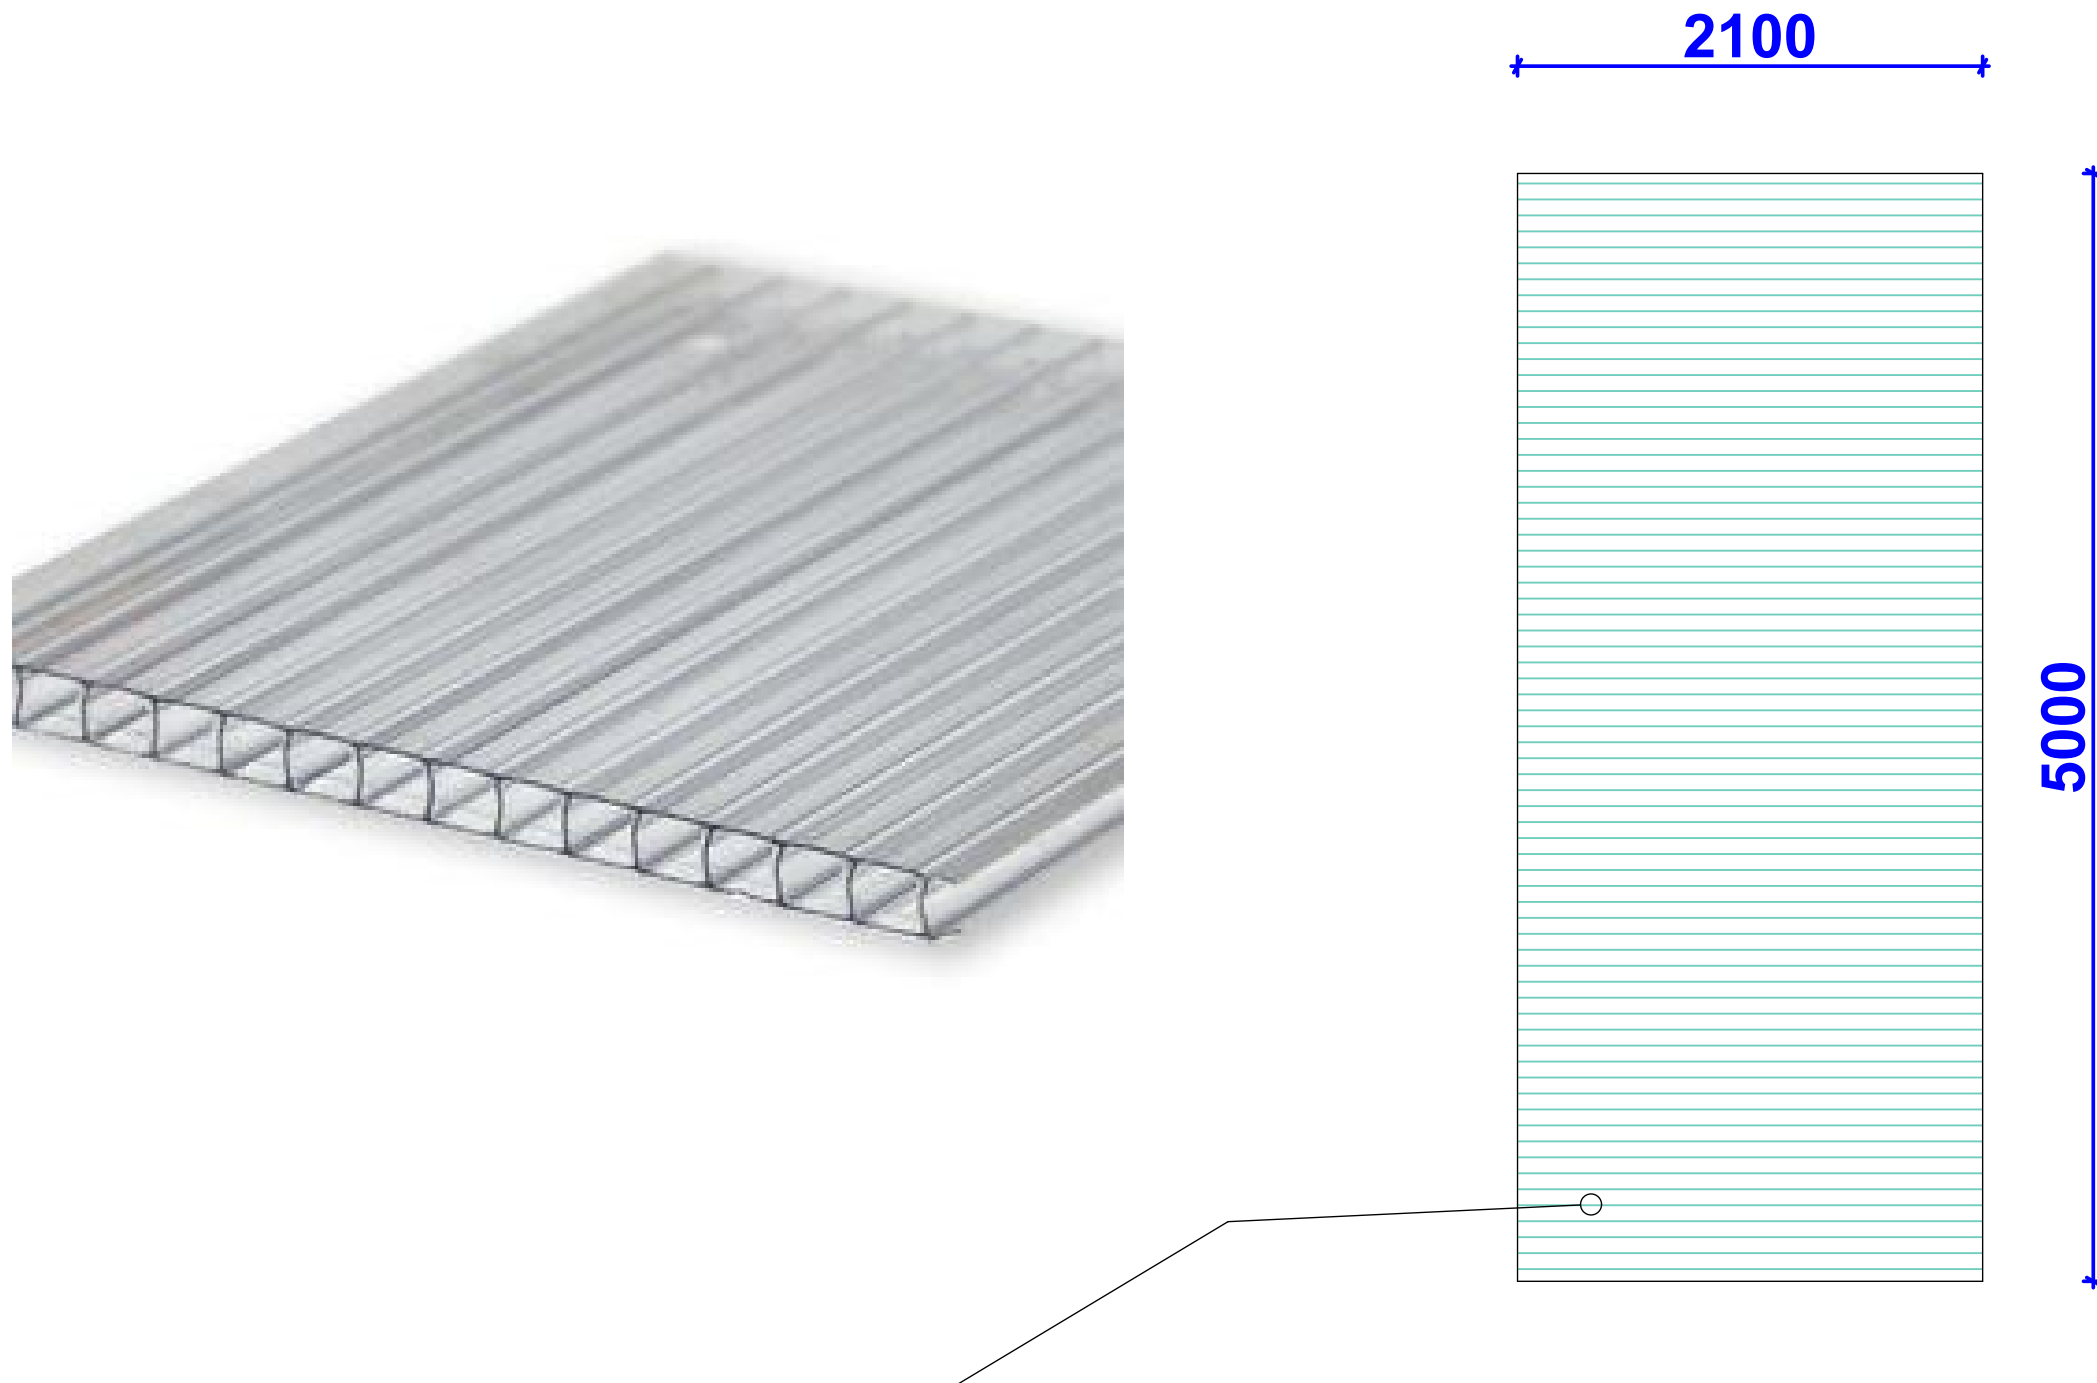

პოლიკარბონატი 8მმ 3ცალი

ანკერი

