


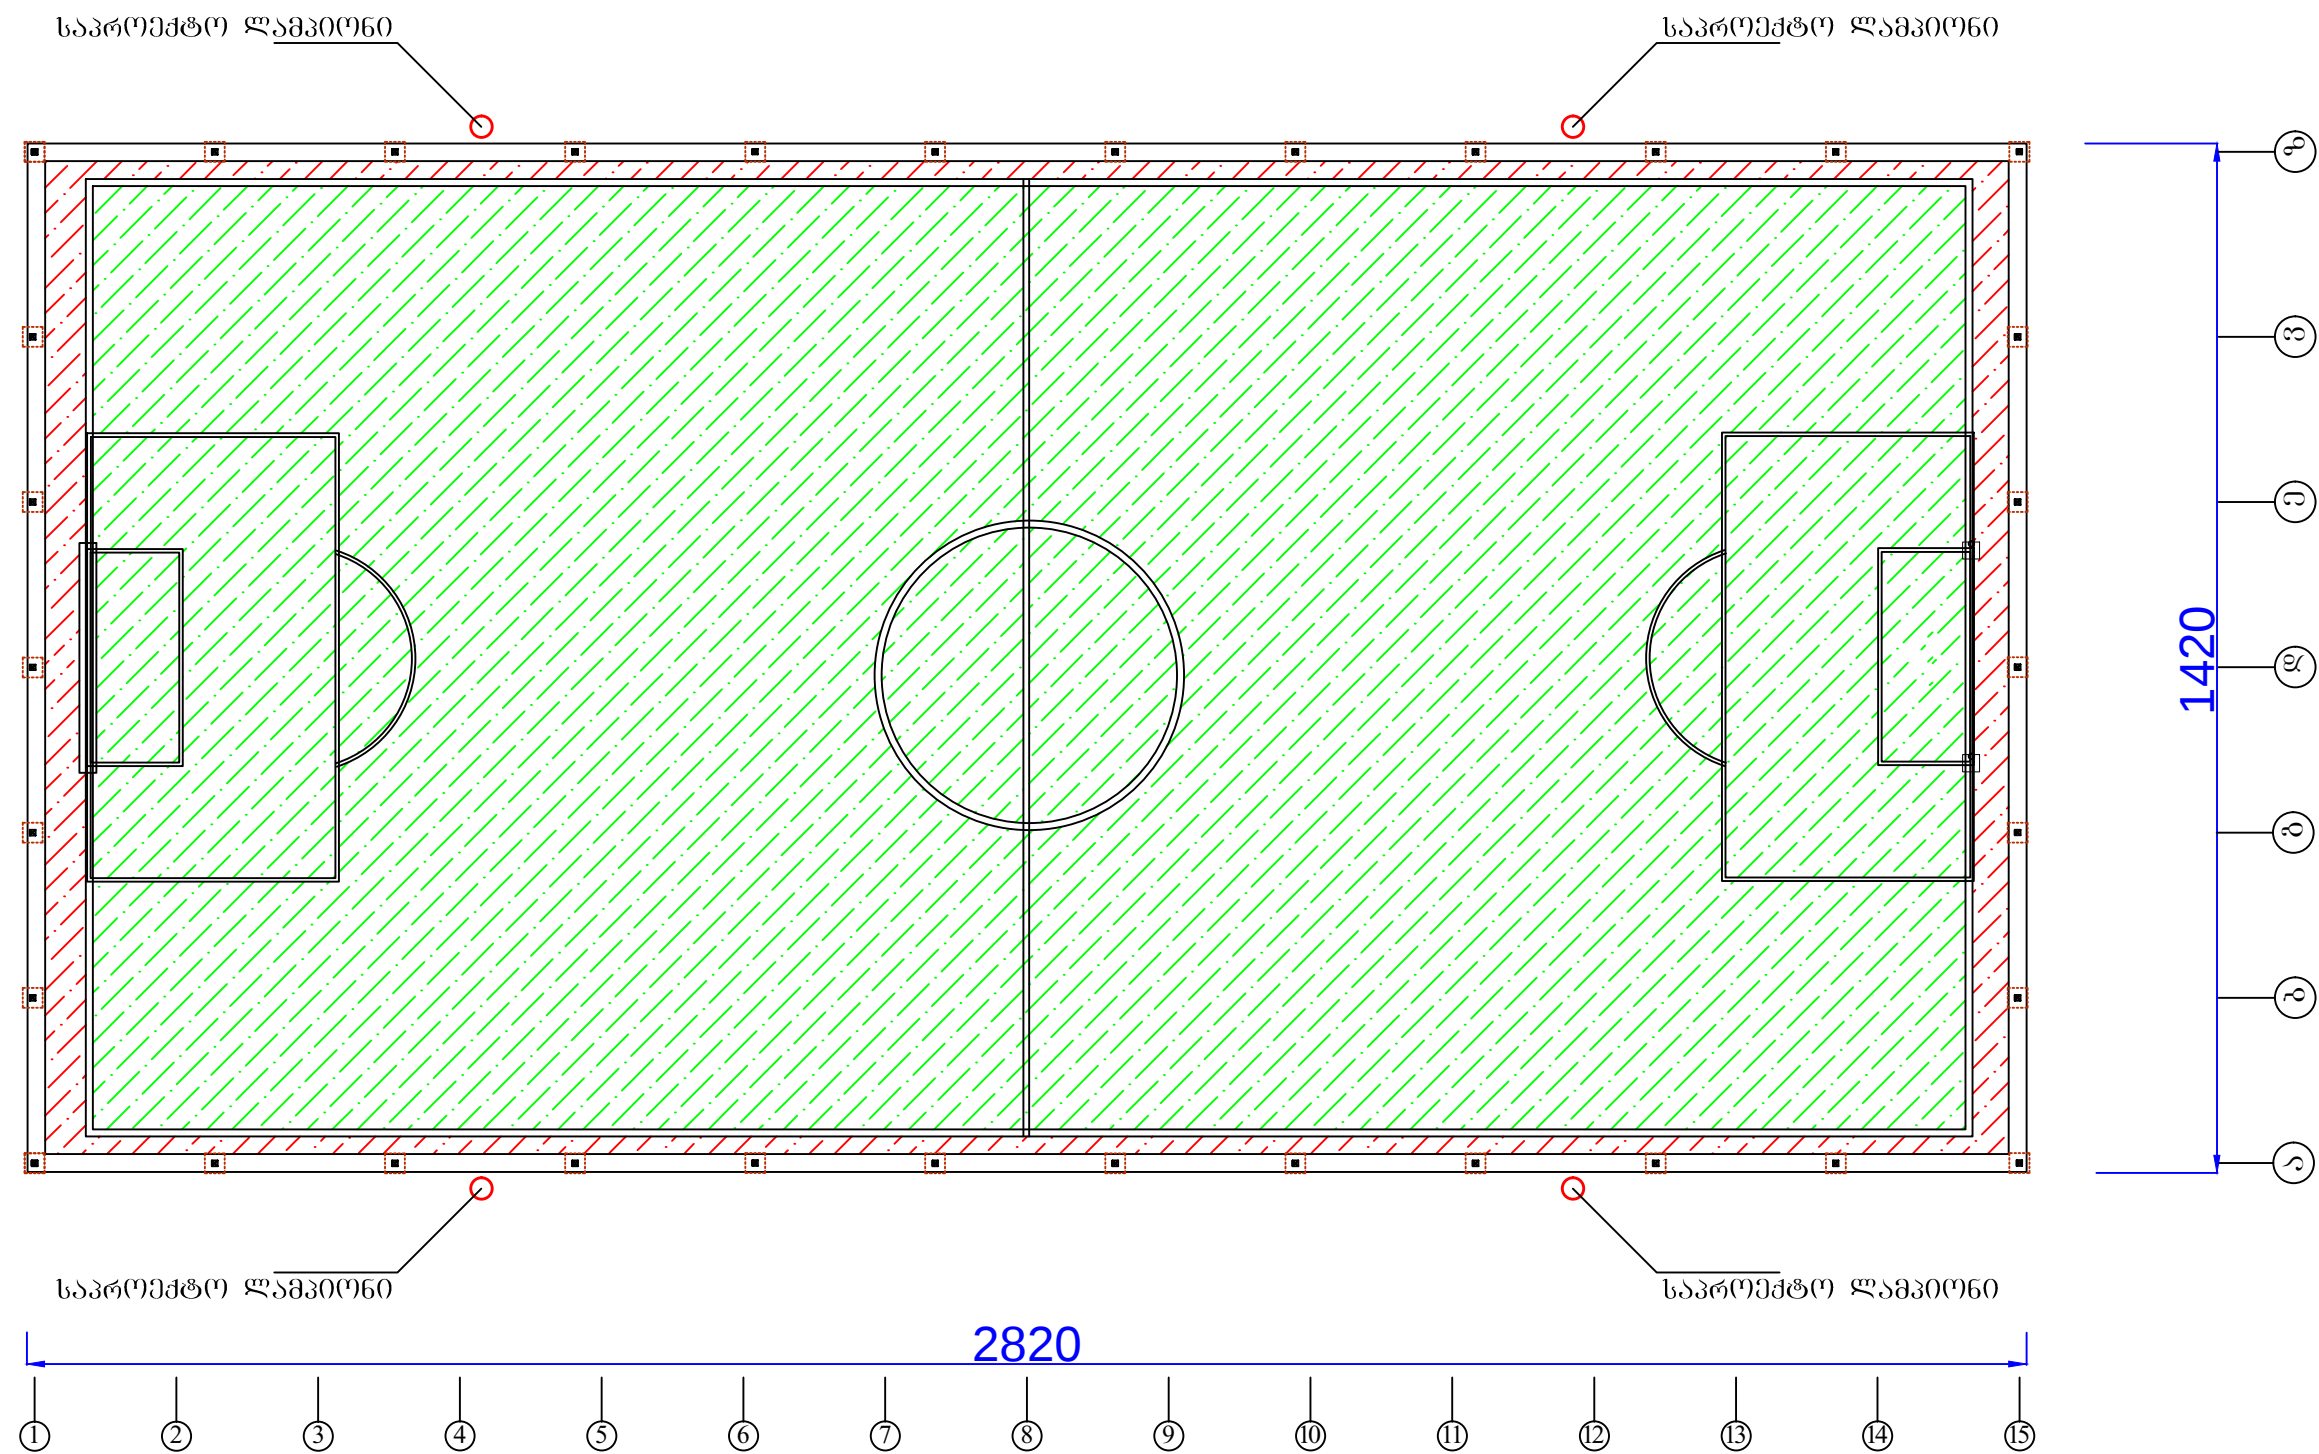

ს/კ 405 231 360 mail: ngproject2018@gmail.com


შეასრულა	
მ. არველაძე	
შეამოწმა	
ბ.ჭუმბაძე	

ობიექტის დასახელება	

ფურცელი № სტ1	მიწის სპორტული მოედნის მოწყობა გეგმა
თარიღი	
2020	
ბ.ჭუმბაძე	

ფურცელი № სტ1	მიწის სპორტული მოედნის მოწყობა გეგმა
თარიღი	
2020	
ბ.ჭუმბაძე	

ფურცელი № სტ1	მიწის სპორტული მოედნის მოწყობა გეგმა
თარიღი	
2020	
ბ.ჭუმბაძე	

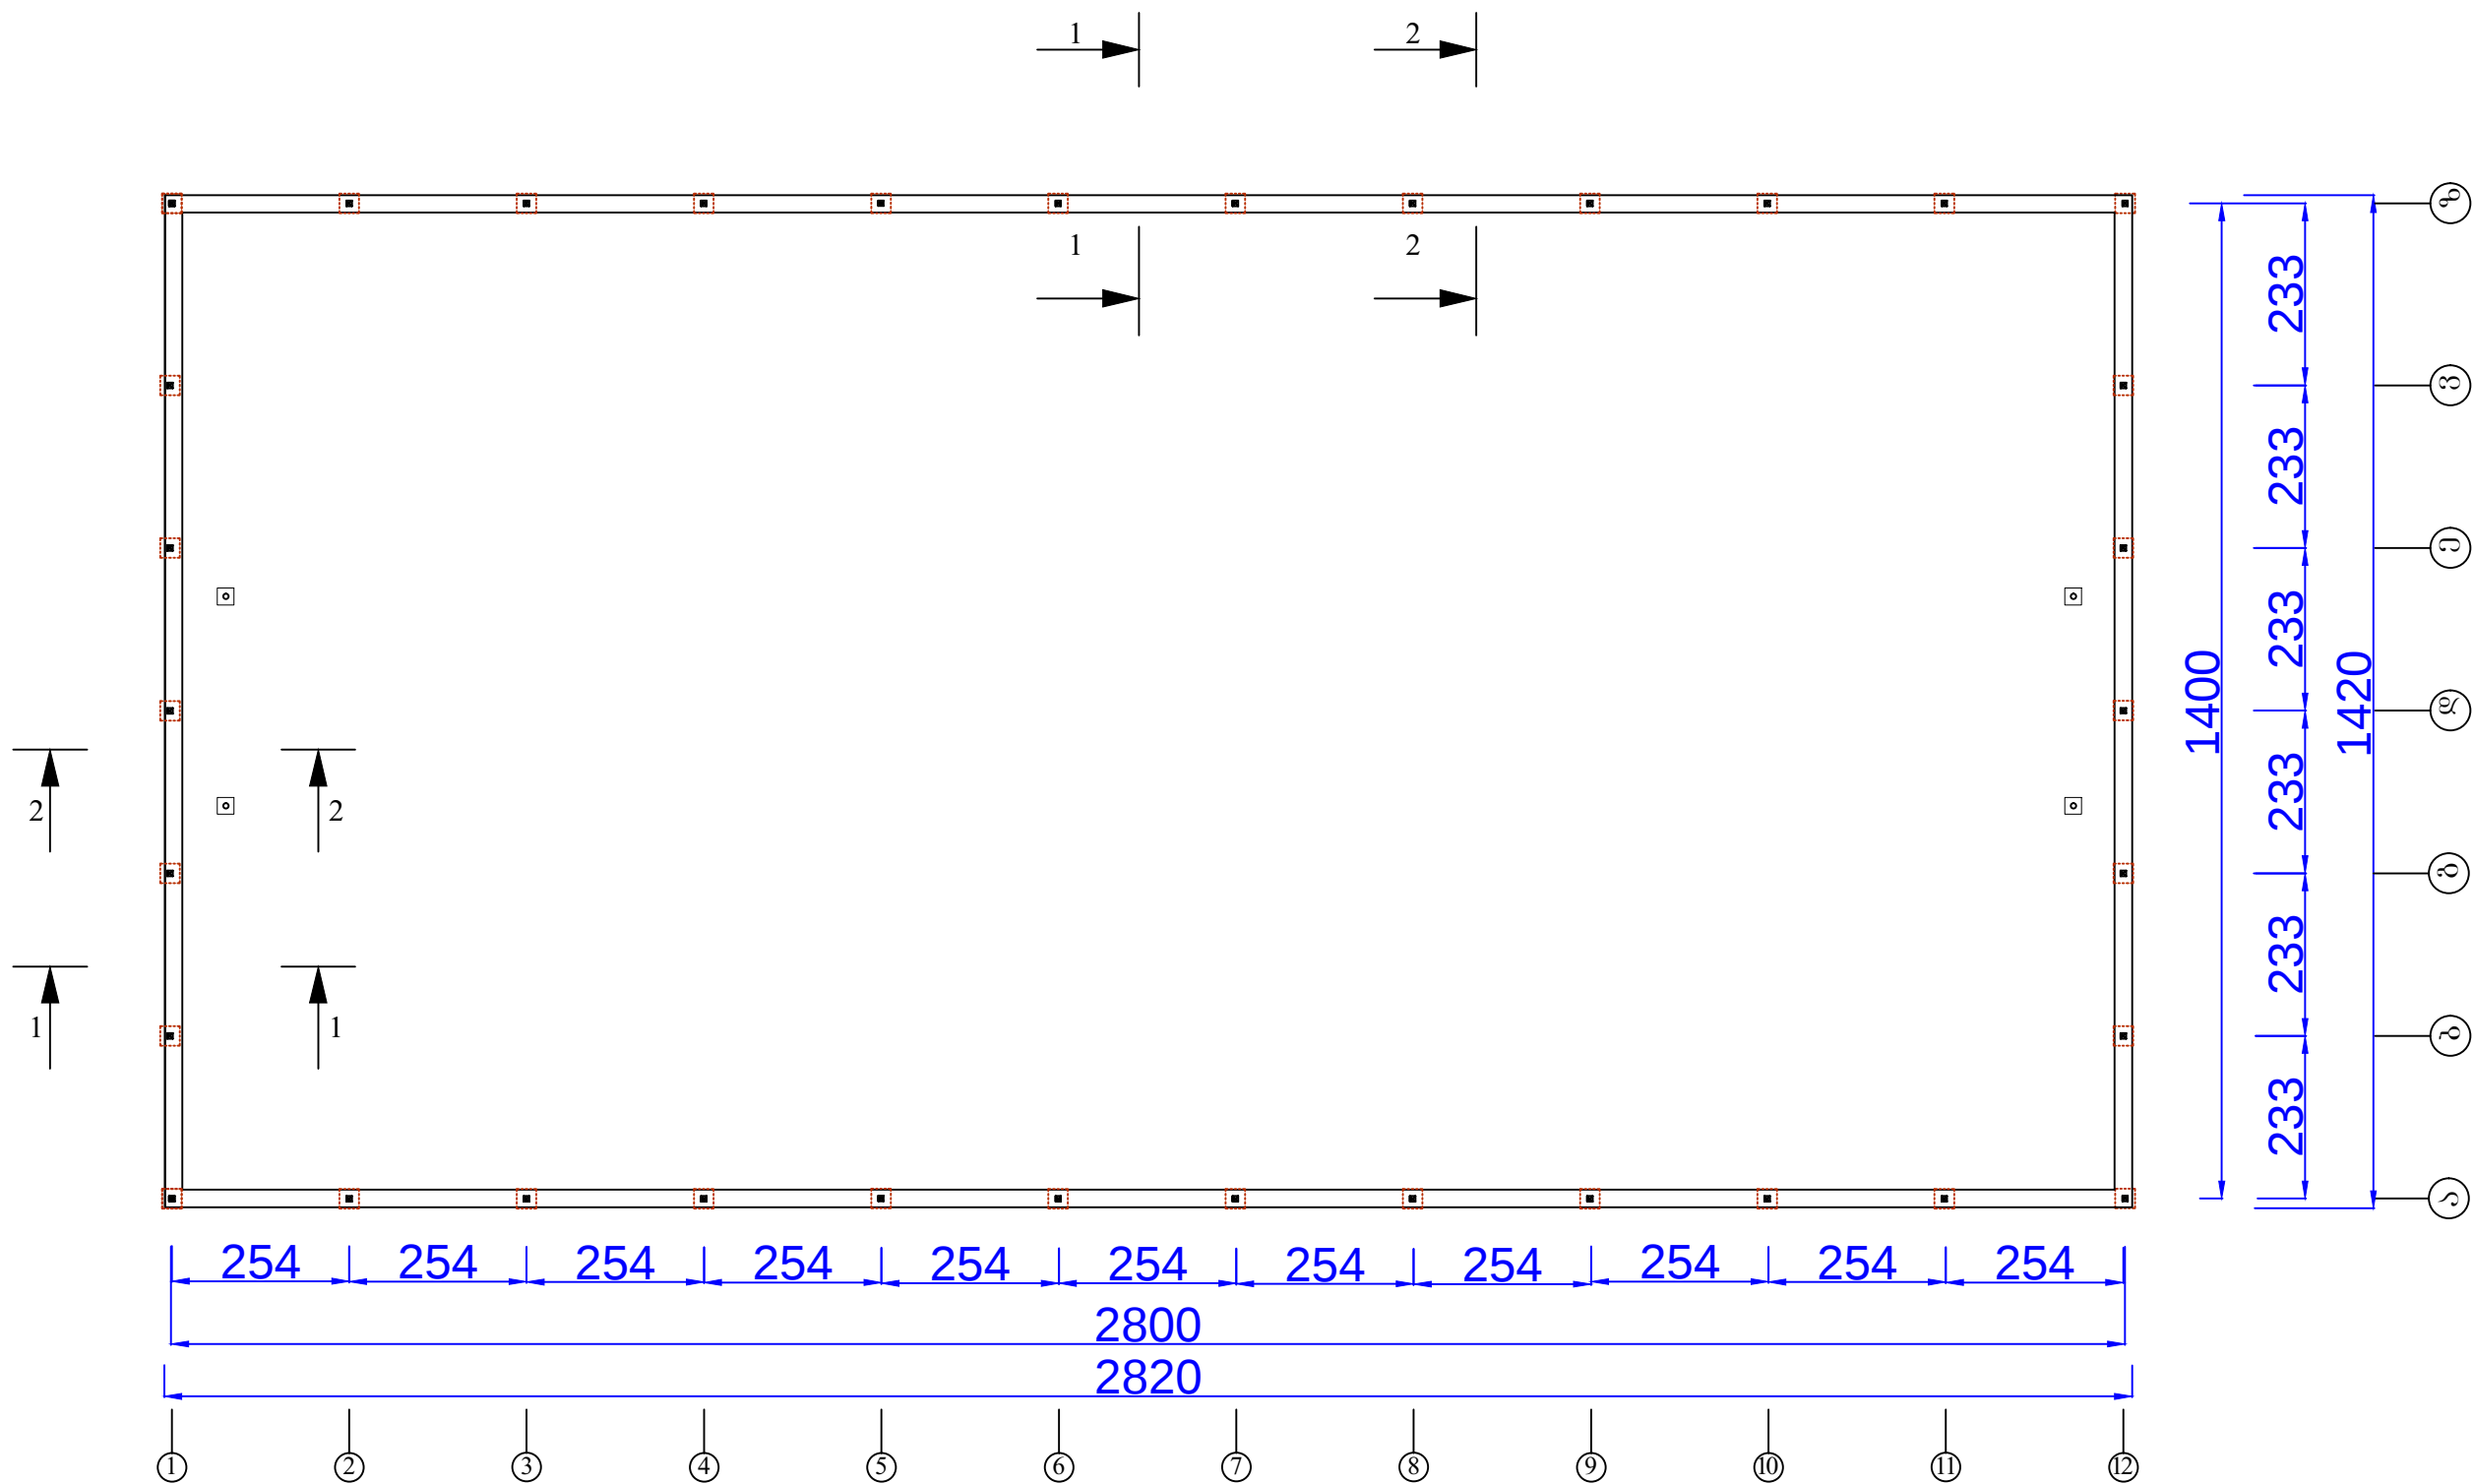

ს/პ 405 231 360 mail: ngproject2018@gmail.com

შეასრულა
მ. არველაძე
შეამოწმა
ბ.ჭუმბაძე

ობიექტის დასახელება

ფურცელი № სტ2

თარიღი


დირექტორი

მინი სპორტული
მოედნის მოწყობა
საპირკველის
მოწყობისგეგმა


2020

ბ.ჭუმბაძე

ფასადი 1-12 ღერძებს შორის

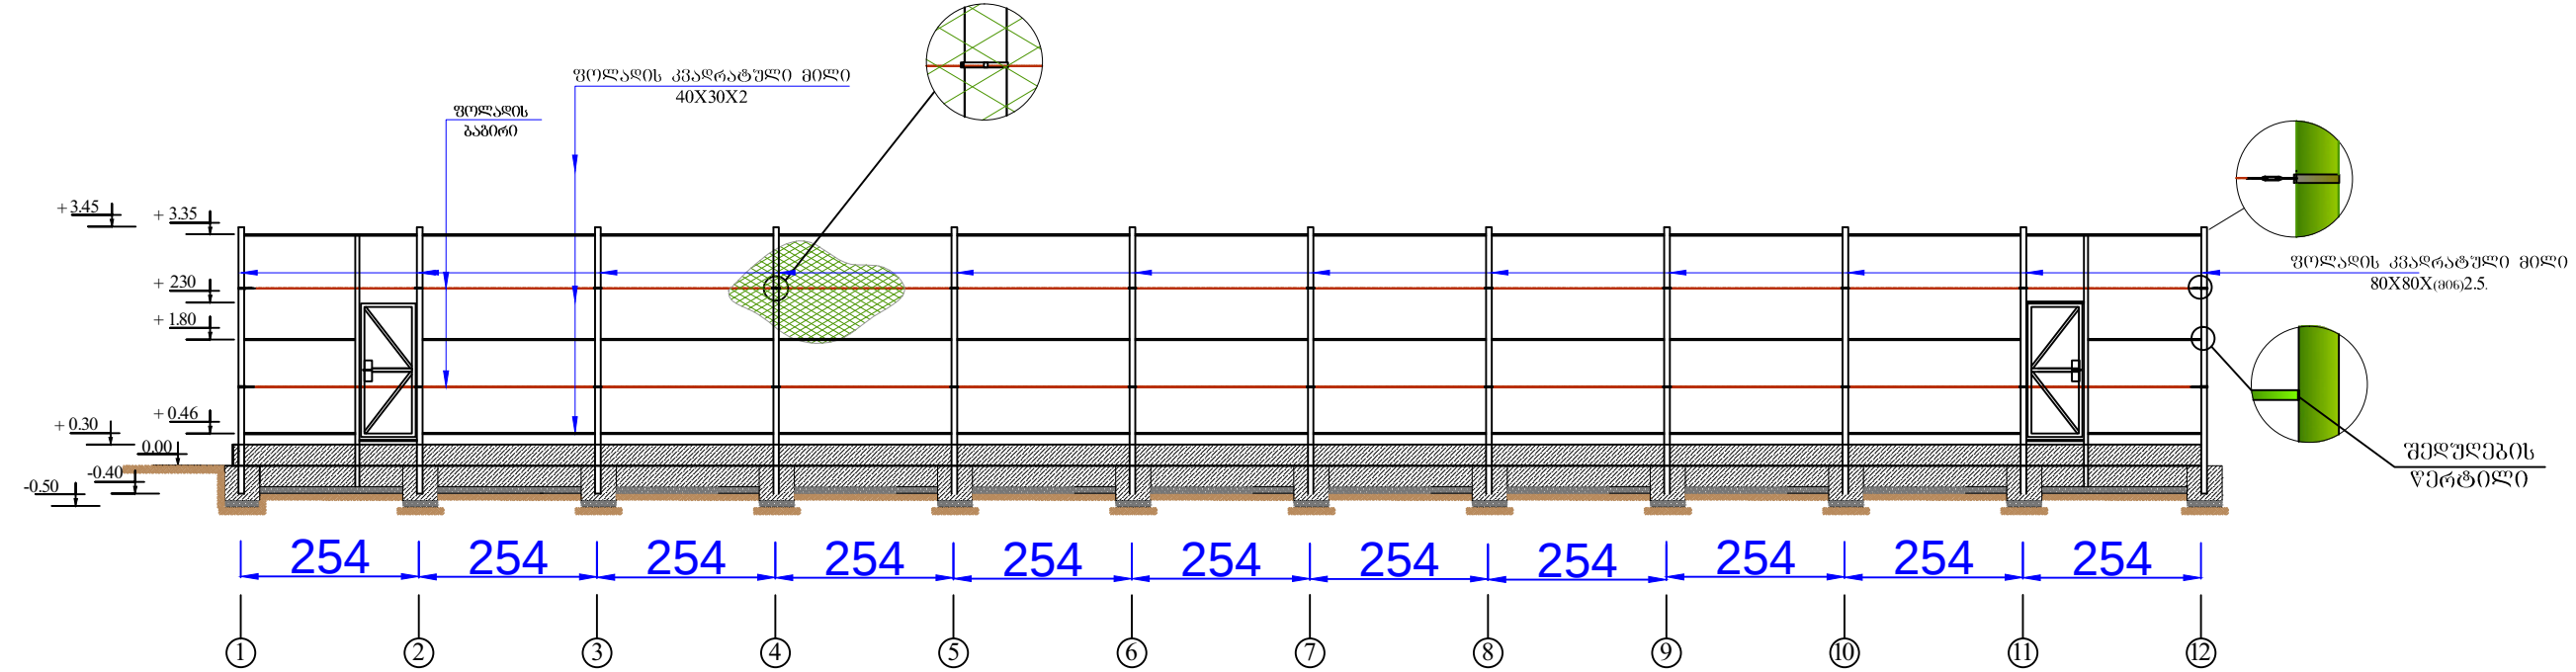

ფასადი 12-1 ღერძებს შორის

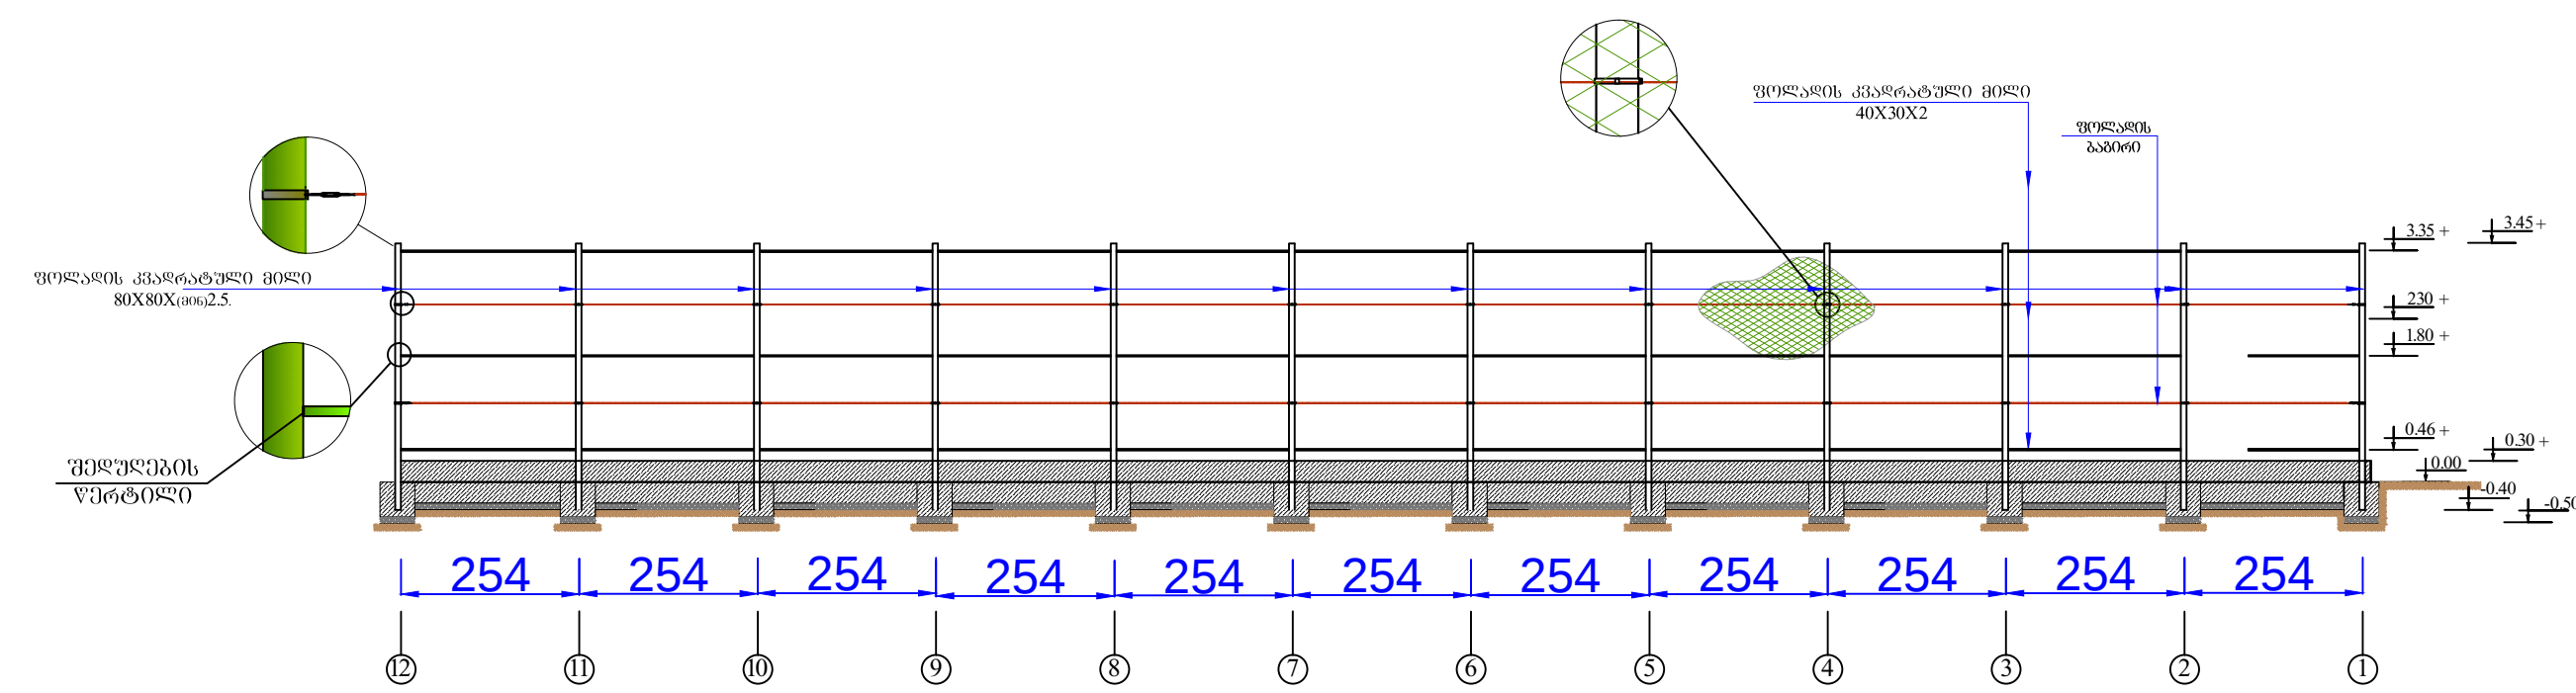

ს/კ 405 231 360 mail: nproject2018@gmail.com

შეასრულა

მ. არველაძე

შეამოწმა



ბ.ჭუმბაძე



თარიღი




2020

ღირებულება

ბ.ჭუმბაძე

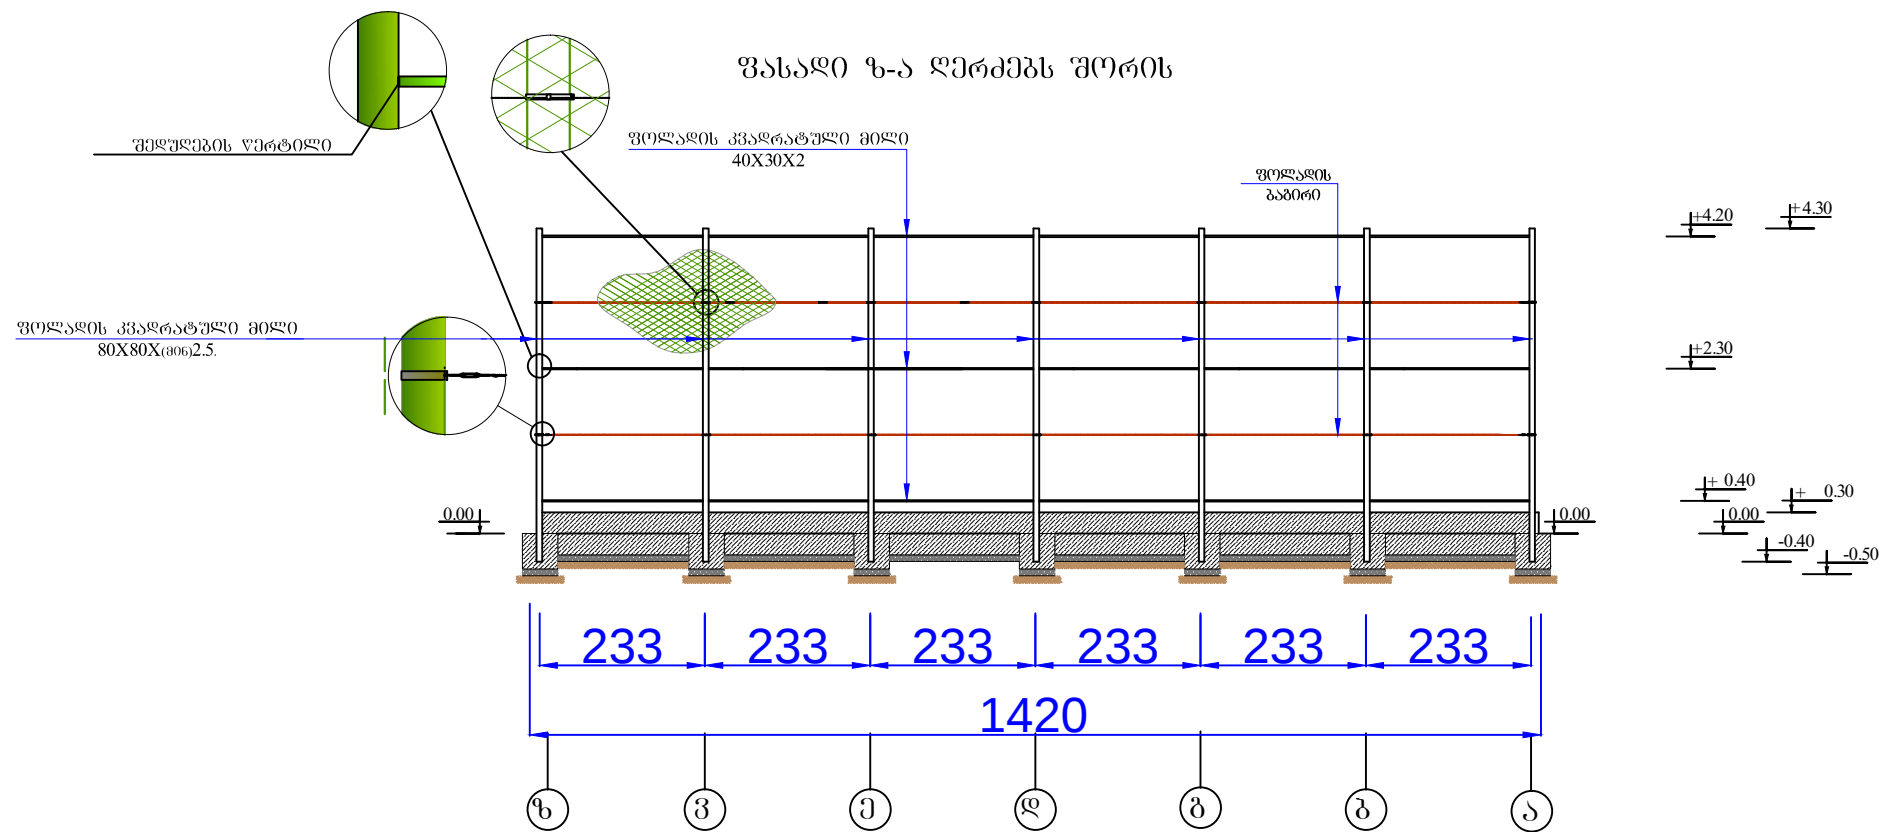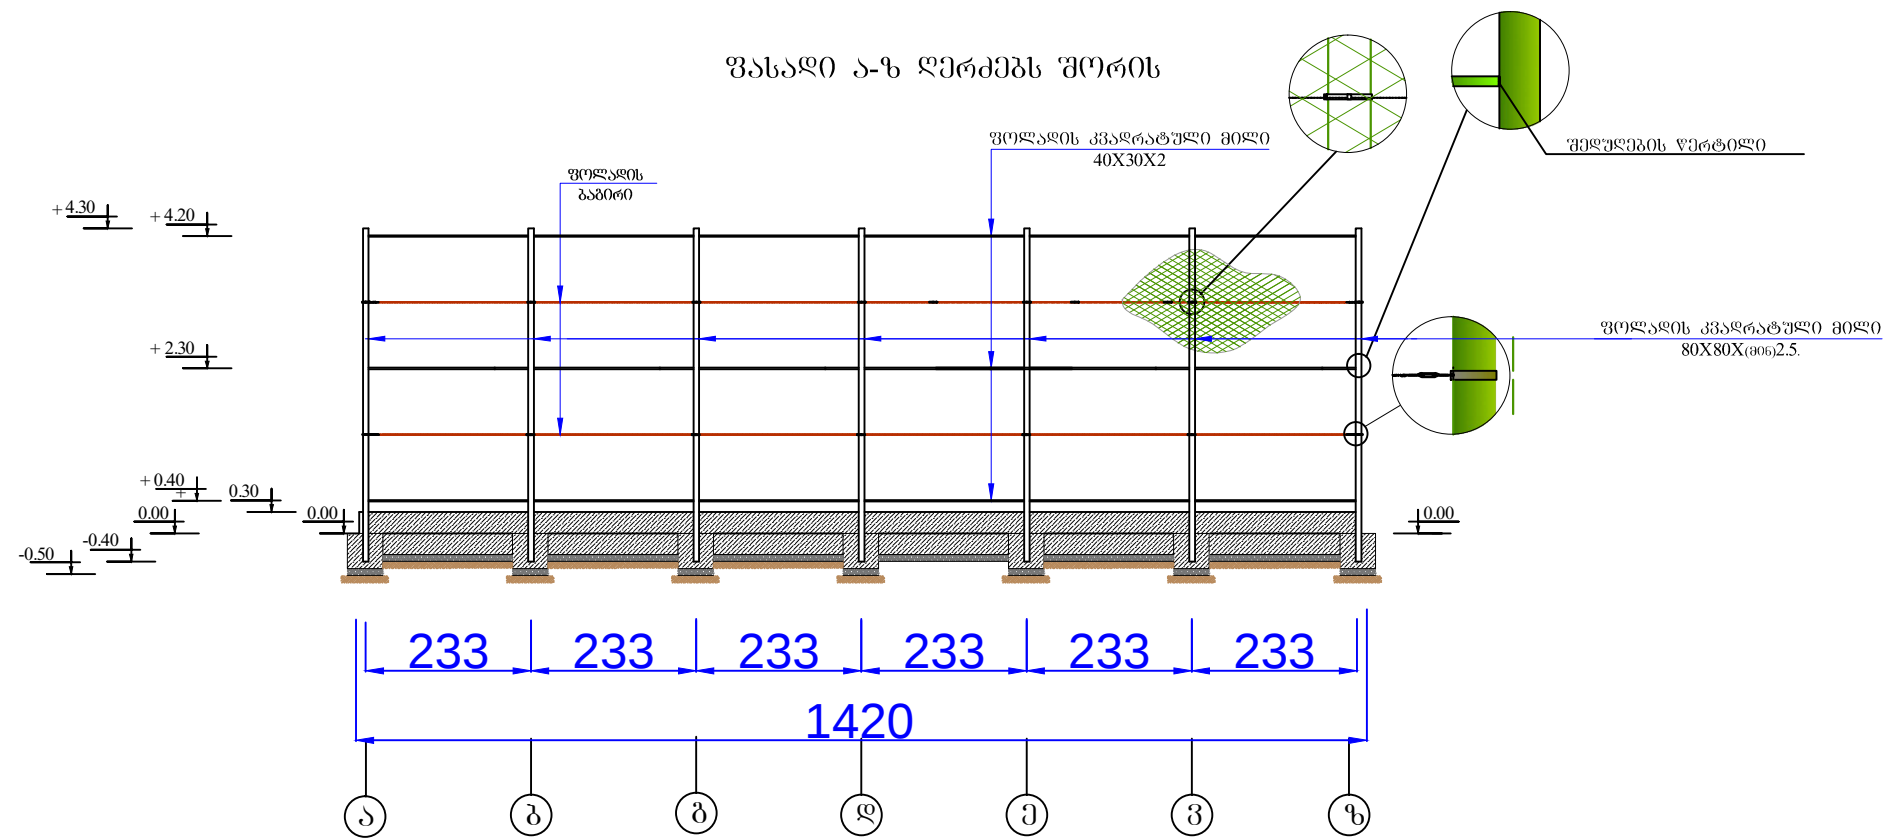

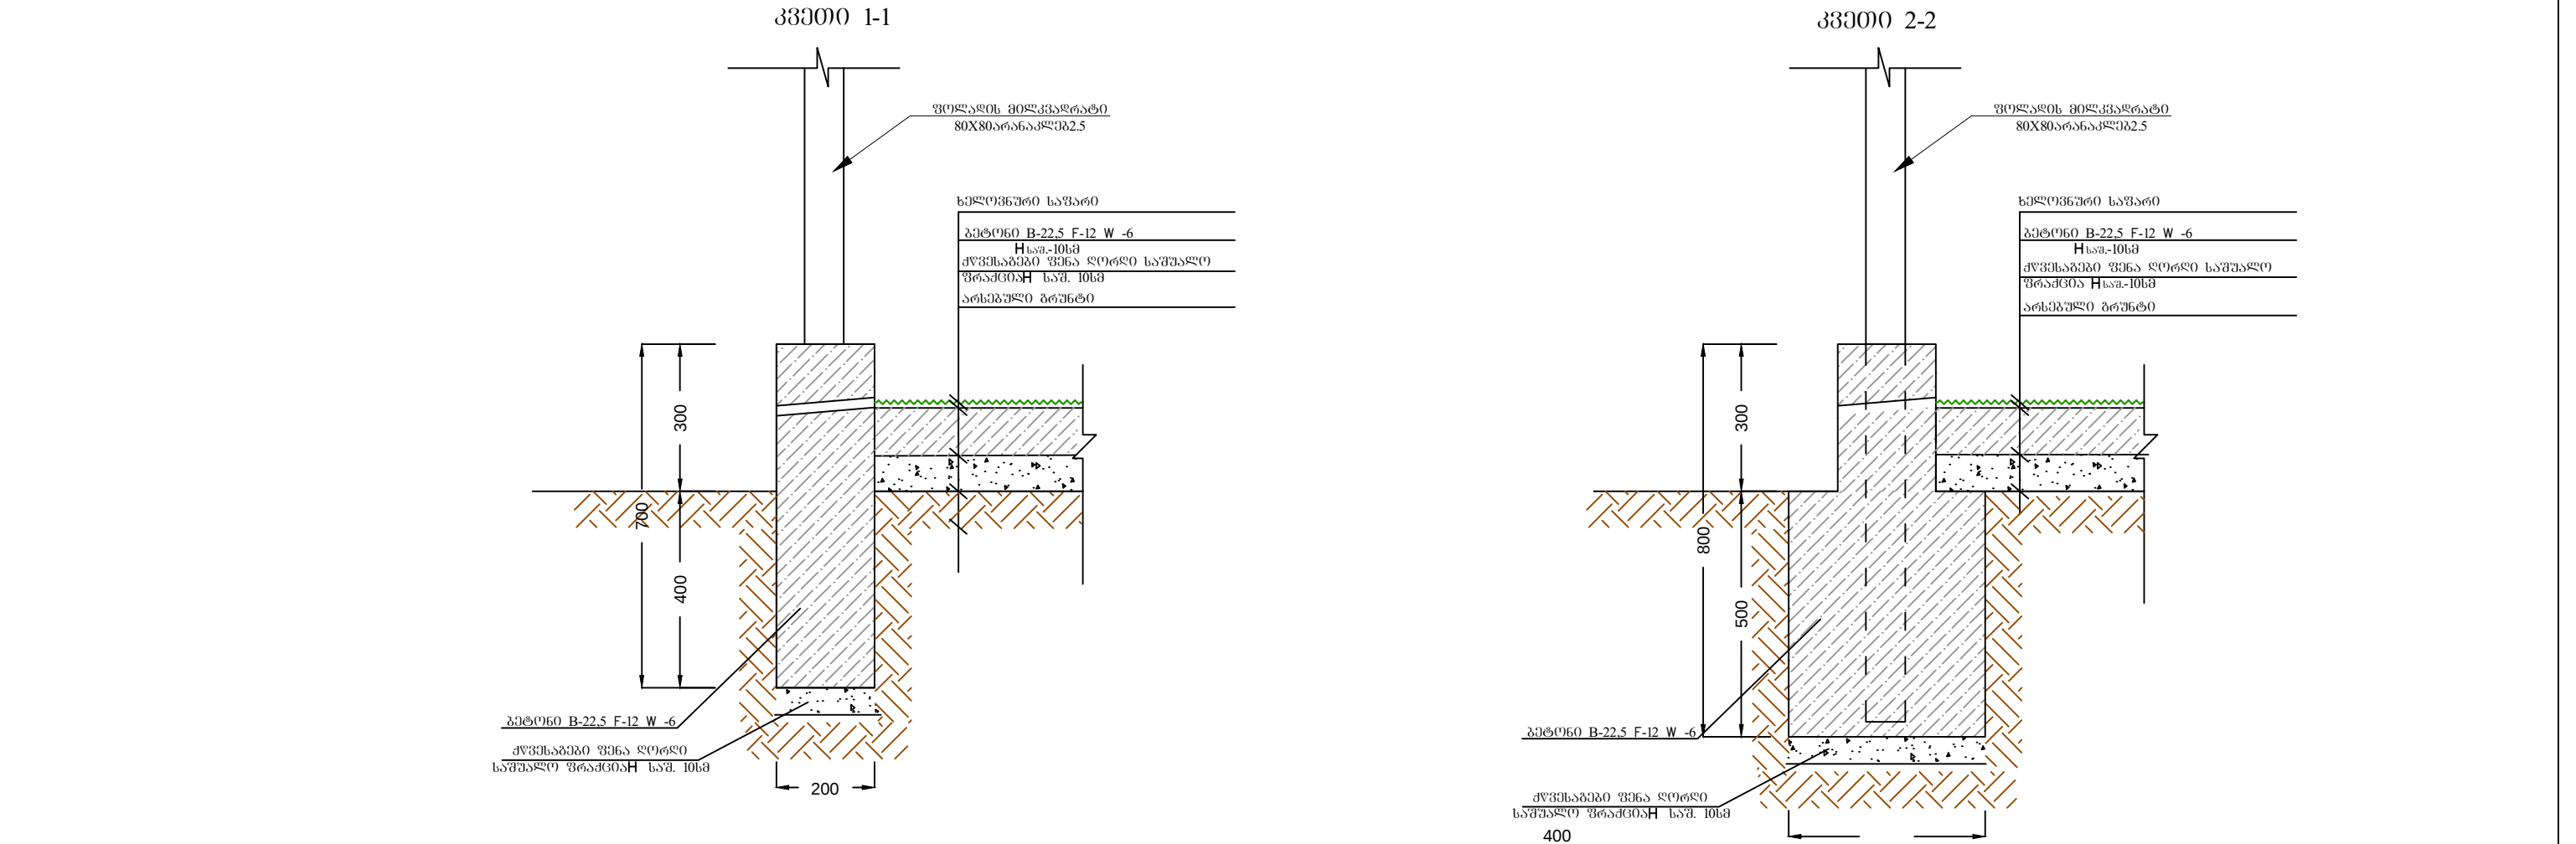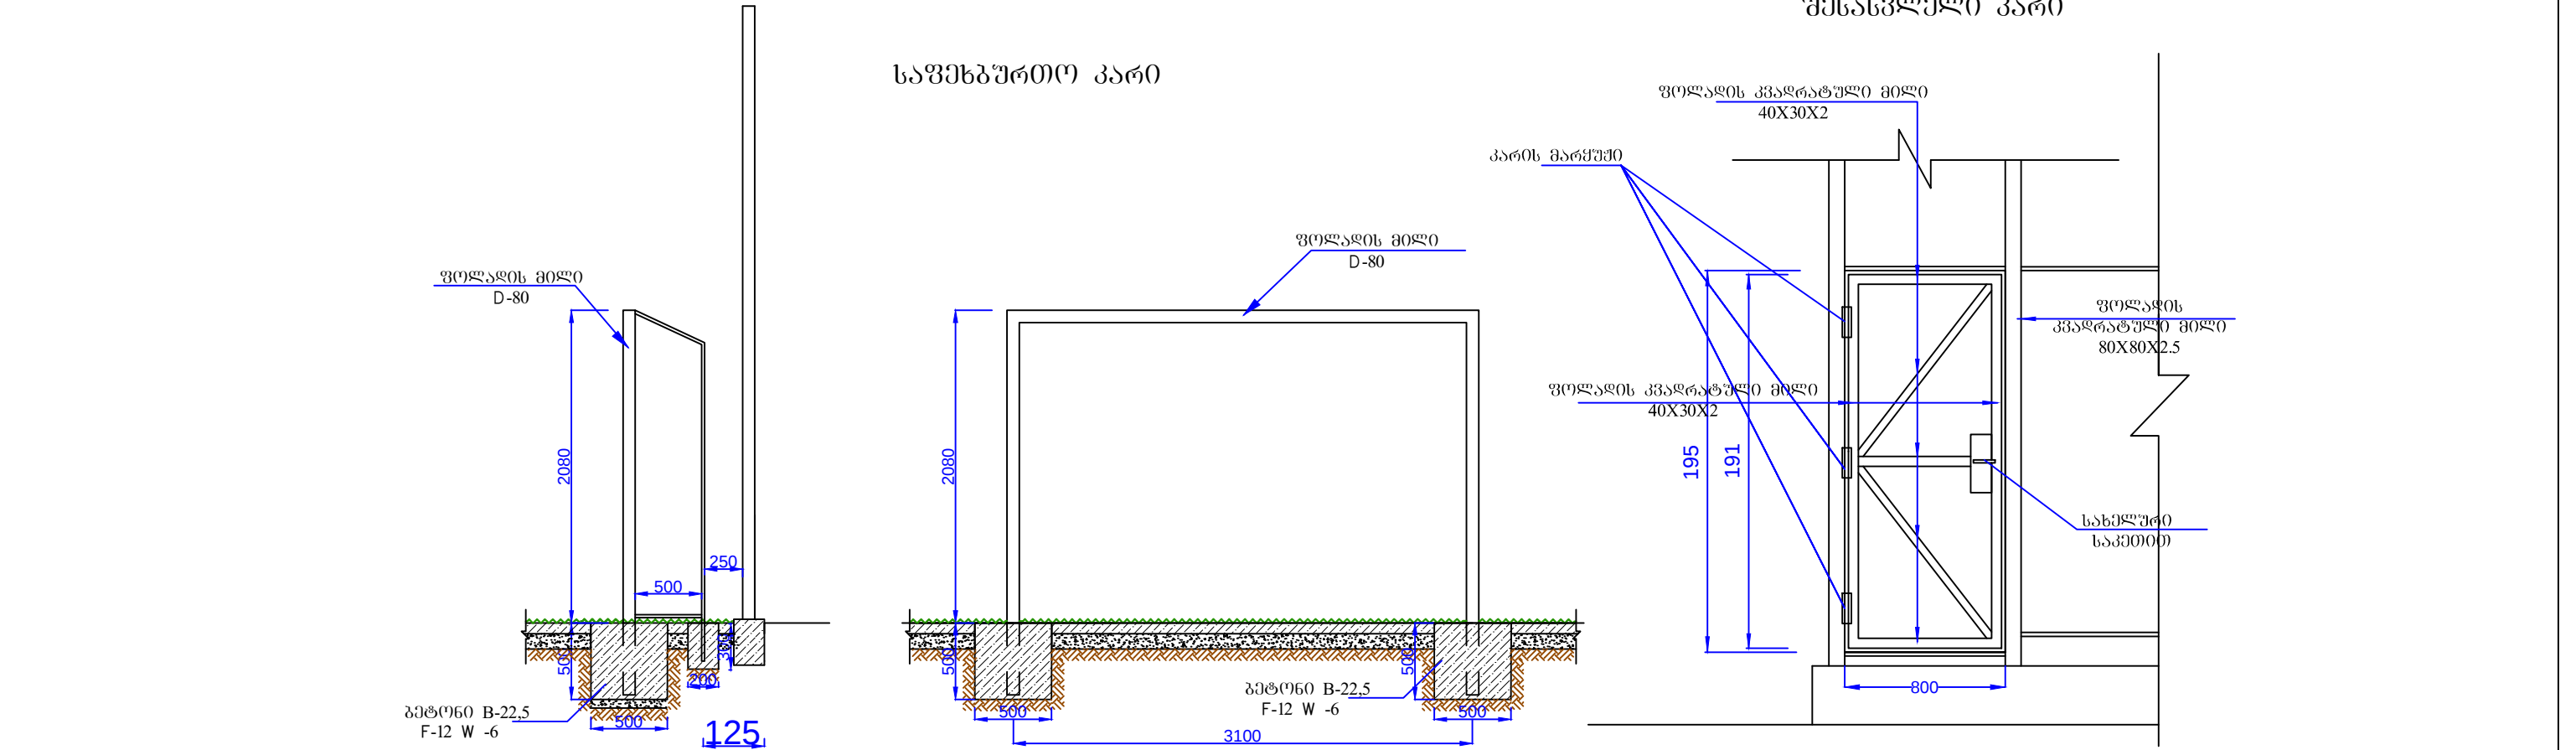

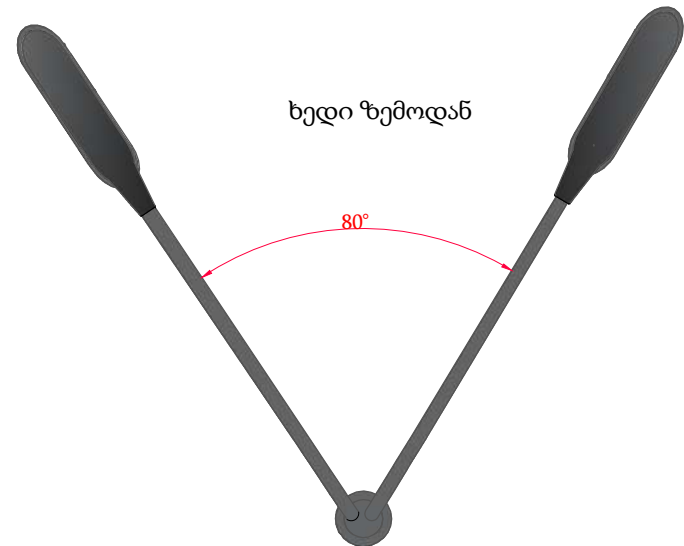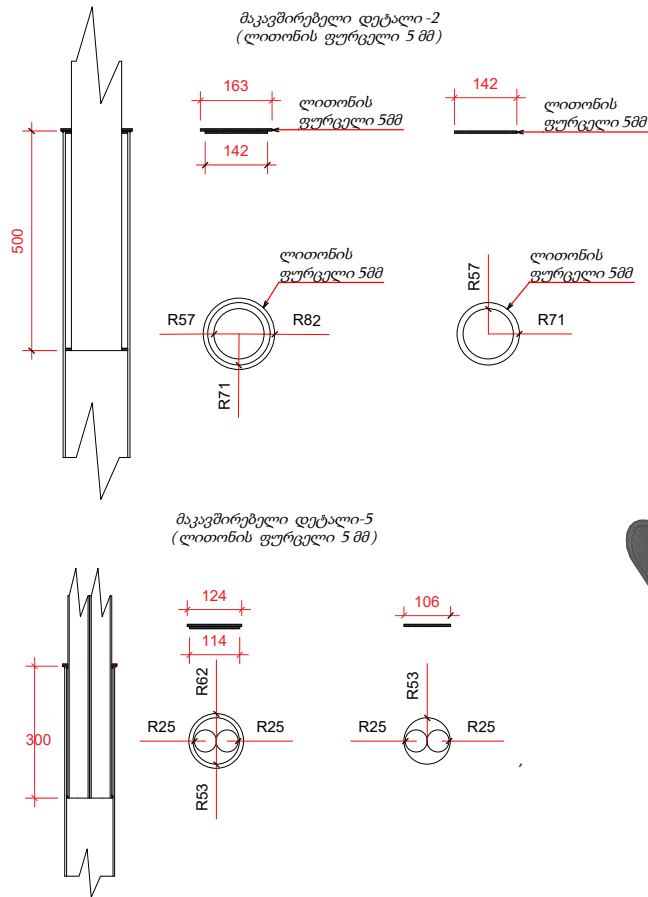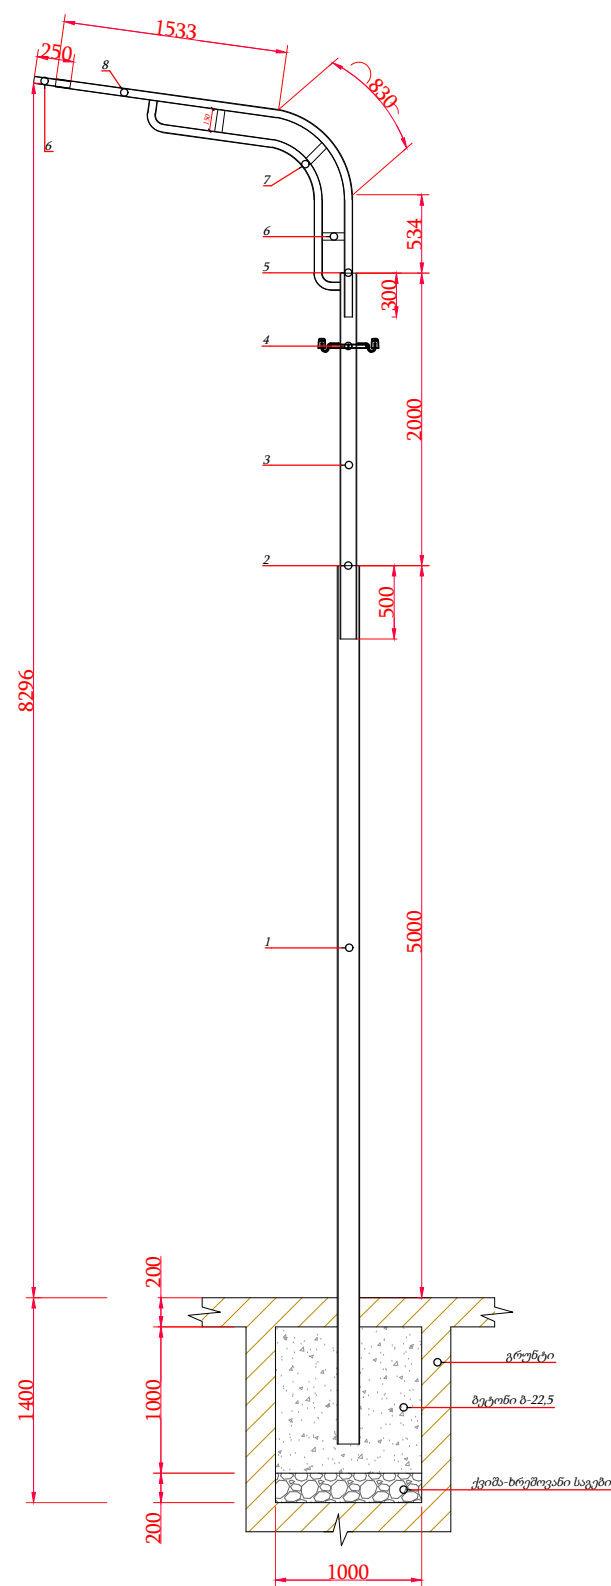

საჭირო მასალები 1ც. განათების ზოდის მოწყობისათვის

პოზიცია	დასახელება	მასასიათებლები	განზ.	რაოდ.
პოზიცია №1	ლითონის მილი	Ø-159X4მმ	გრძ.მ.	6.00
პოზიცია №2	მაკვეშირებელი დეტალი	ლით. ფურც. 5მმ	წყვილი	1.00
პოზიცია №3	ლითონის მილი	Ø-114X4მმ	გრძ.მ.	2.50
პოზიცია №4	სამაგრი კროშტეინი	---	კომპლ.	1.00
პოზიცია №5	მაკვეშირებელი დეტალი	ლით. ფურც. 5მმ	წყვილი	1.00
პოზიცია №6	ლითონის მილი	Ø-42X2.5მმ	გრძ.მ.	6.00
პოზიცია №7	ლითონის მილი	Ø-51X3მმ	გრძ.მ.	6.40
---	ბეტონი	ბ-22.5	კუბ.მ.	1.00
---	ქვიშა-ხრეშვი	ბუნებრივი	კუბ.მ.	0.20

პროექტის სახელწოდება:



გლდანის რაიონის გამგეობა

ნახაზის დასახელება:

განათების ზოდის ესკიზი

პირობითი აღნიშვნა:

შენიშვნა:

მასშტაბი:

გვერდი:

თარიღი:

სანათის ესკიზი

პროექტის სახელწოდება:



გლდანის რაიონის გამგეობა

ნახაზის დასახელება:

სანათის ესკიზი

პირობითი აღნიშვნა:

შენიშვნა:

სანათის ტიპი და ფერი შეიძლება შეირჩეს მსგავსი, დამკვეთთან შეთანხმებით



სანათის ესკიზი

სანათის ესკიზი



სანათის ესკიზი
(ყვითელი ნათებით)



პროექტის სახელწოდება:

ა

დამკვეთი:



გლდანის რაიონის გამგეობა

ნახაზის დასახელება:

სანათის ესკიზი

პირობითი აღნიშვნა:

შენიშვნა:

სანათის ტიპი და ფერის შერჩევა
ესკიზების მსგავსი, დამკვეთთან
შეთანხმებით
