






ხულოს მუნიციპალიტეტი
ს/გზა თაგოს გზა
კმ2+600



საპროექტო №1 ქვედა საყრდენი
გაბიონის მოწყობა $L=6.0$ მ $h=3.0$ მ

საპროექტო №2 ქვედა საყრდენი
გაბიონის მოწყობა $L=10.0$ მ $h=2.0 - 4.0$ მ

ს/გზა თაგოს გზა

სულოს მუნიციპალიტეტი
ს/გზა თაბოს გზა
კმ2+600

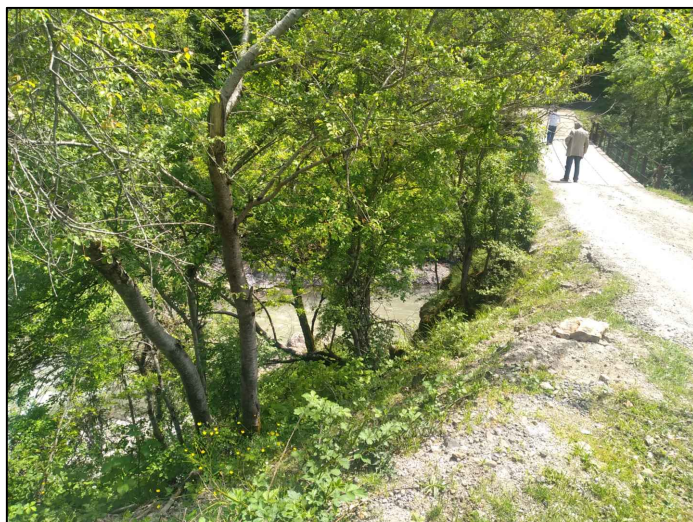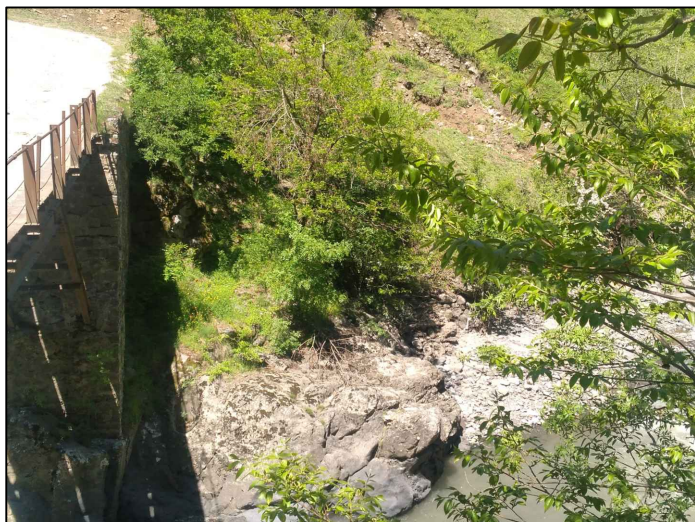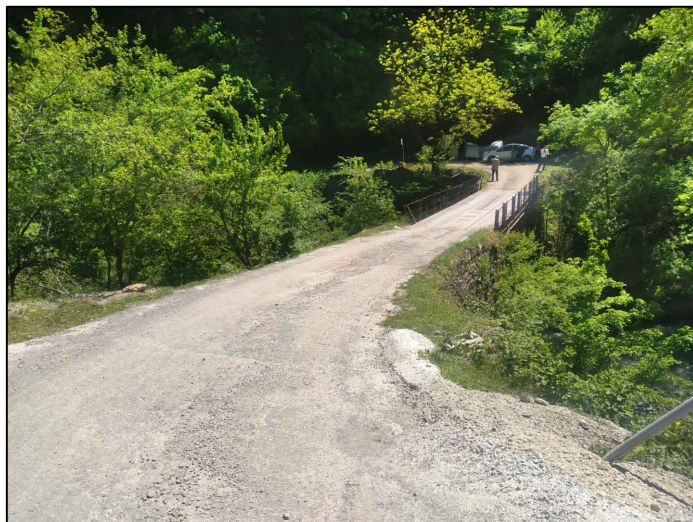

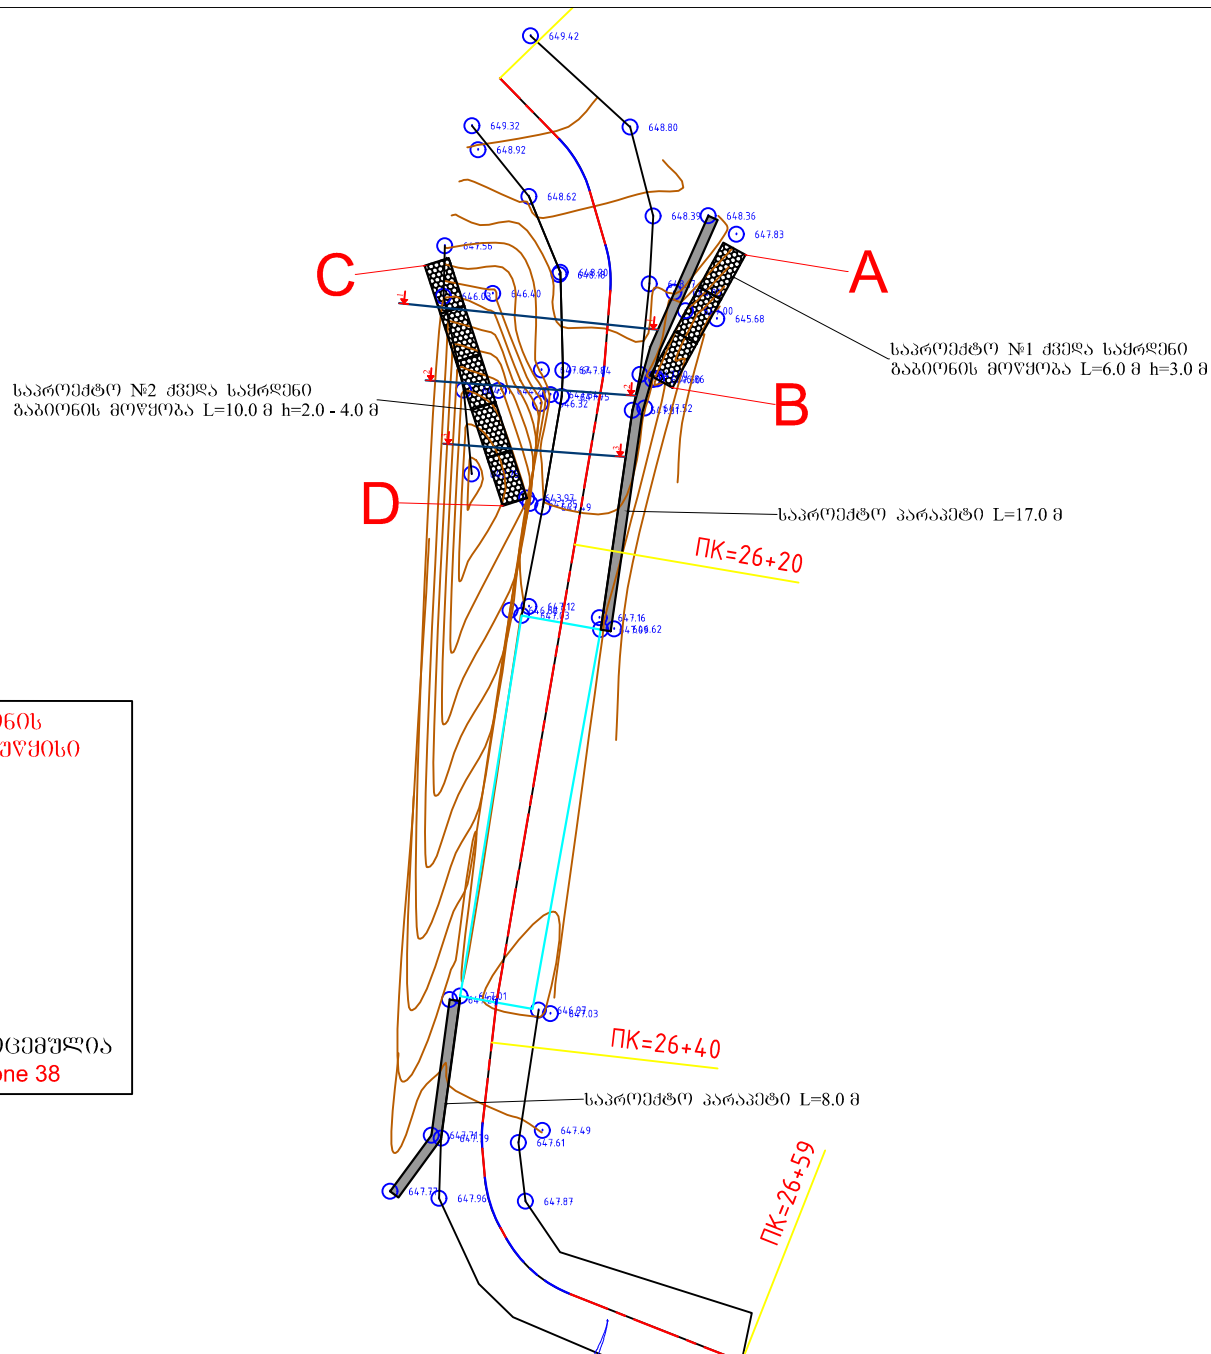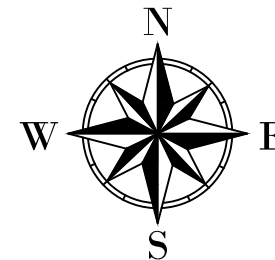

**№1 №2 ბაბიონის
კოორდინატთა უწყისი**



A - X-276686.0928
Y-4613140.6670
B - X-276683.2054
Y-4613135.4075
C - X-276673.3919
Y-4613140.2413
D - X-276676.4778
Y-4613130.7294

კოორდინატები მოცემულია
UTM, WGS84 - zone 38

ღამკვეთი  აჭარის ა.რ. ზონანთა და ეკონომიკის სამინისტროს საპროექტო დაწესებულება საავტომობილო გზების დეპარტამენტი	შემსრულებელი  შ.პ.ს. "გეოსერვისი"	დირექტორი პ. მიქელაძე 06.06.2022 ვ.ა.ლონია პრ.ავტორი ბ. მიქელაძე	ხულის მუნიციპალიტეტი ს/გზა თაბოს გზა კმ2+600 ბ ე მ მ ა	ნახაზის ნომერი 1 თარიღი 2022 მასშტაბი 1:300 ნახაზის ორიგინალური ზომა: A4 297X420
---	--	---	--	--



ჭ რ 0 ლ 0 1-1

№1 უ ნ ს ა ლ 0

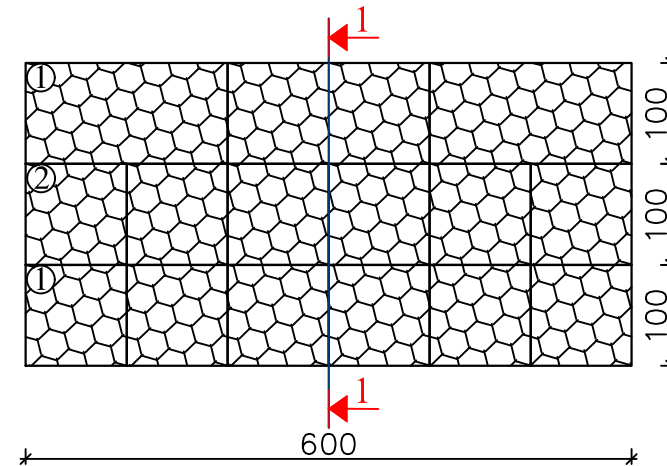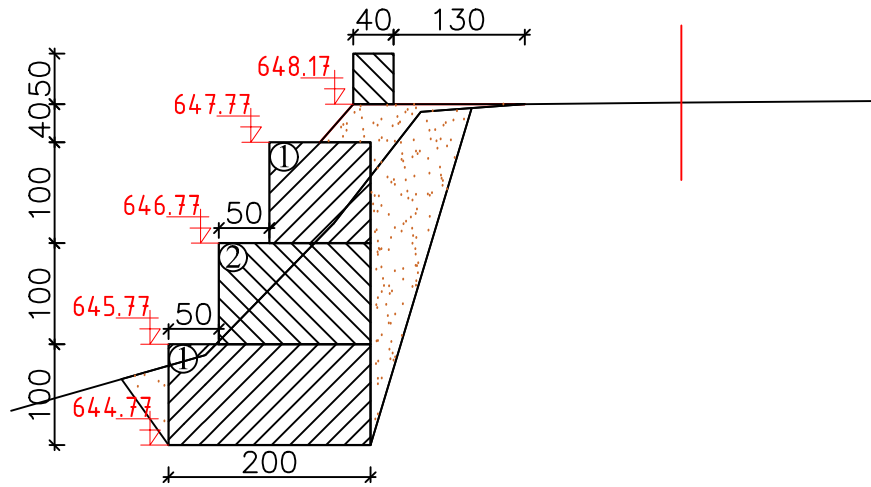

I ტიპის ბაბიონი

II ტიპის ბაბიონი

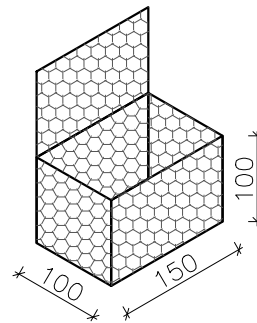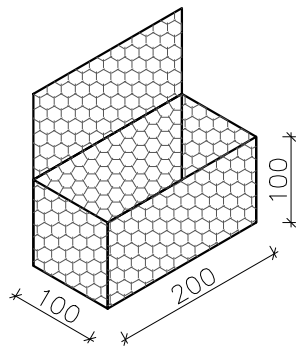


№1 ბაბიონის ქუთები

- ① 200X100X100: 9 ცალი
- ② 150X100X100: 6 ცალი

შენიშვნა: შერღსამაბრი ბაბიონი
დაფუძვნდეს ძირითად ქანზე


დამკვეთი აჭარის ა.რ. შინაგანთა და ეკონომიკის სამინისტროს საშენობო-სამშენობო საავტომობილო გზების დეპარტამენტი	შენიშვნები შ.პ.ს. "გზაპროექტი"	დირექტორი პ. მიქელაძე პროექტი პ. მიქელაძე	ხულოს მუნიციპალიტეტი ს/გზა თაგოს გზა კმ2+600 №1 ქვედა საფრენი ბაბიონის მოწყობა	ნახაზის ნომერი 2 თარიღი 2022 მასშტაბი 1:75 ნახაზის ორიგინალური ზომა: A4 297X420
--	--	---	--	---

№2 უ ა ს ა დ 0

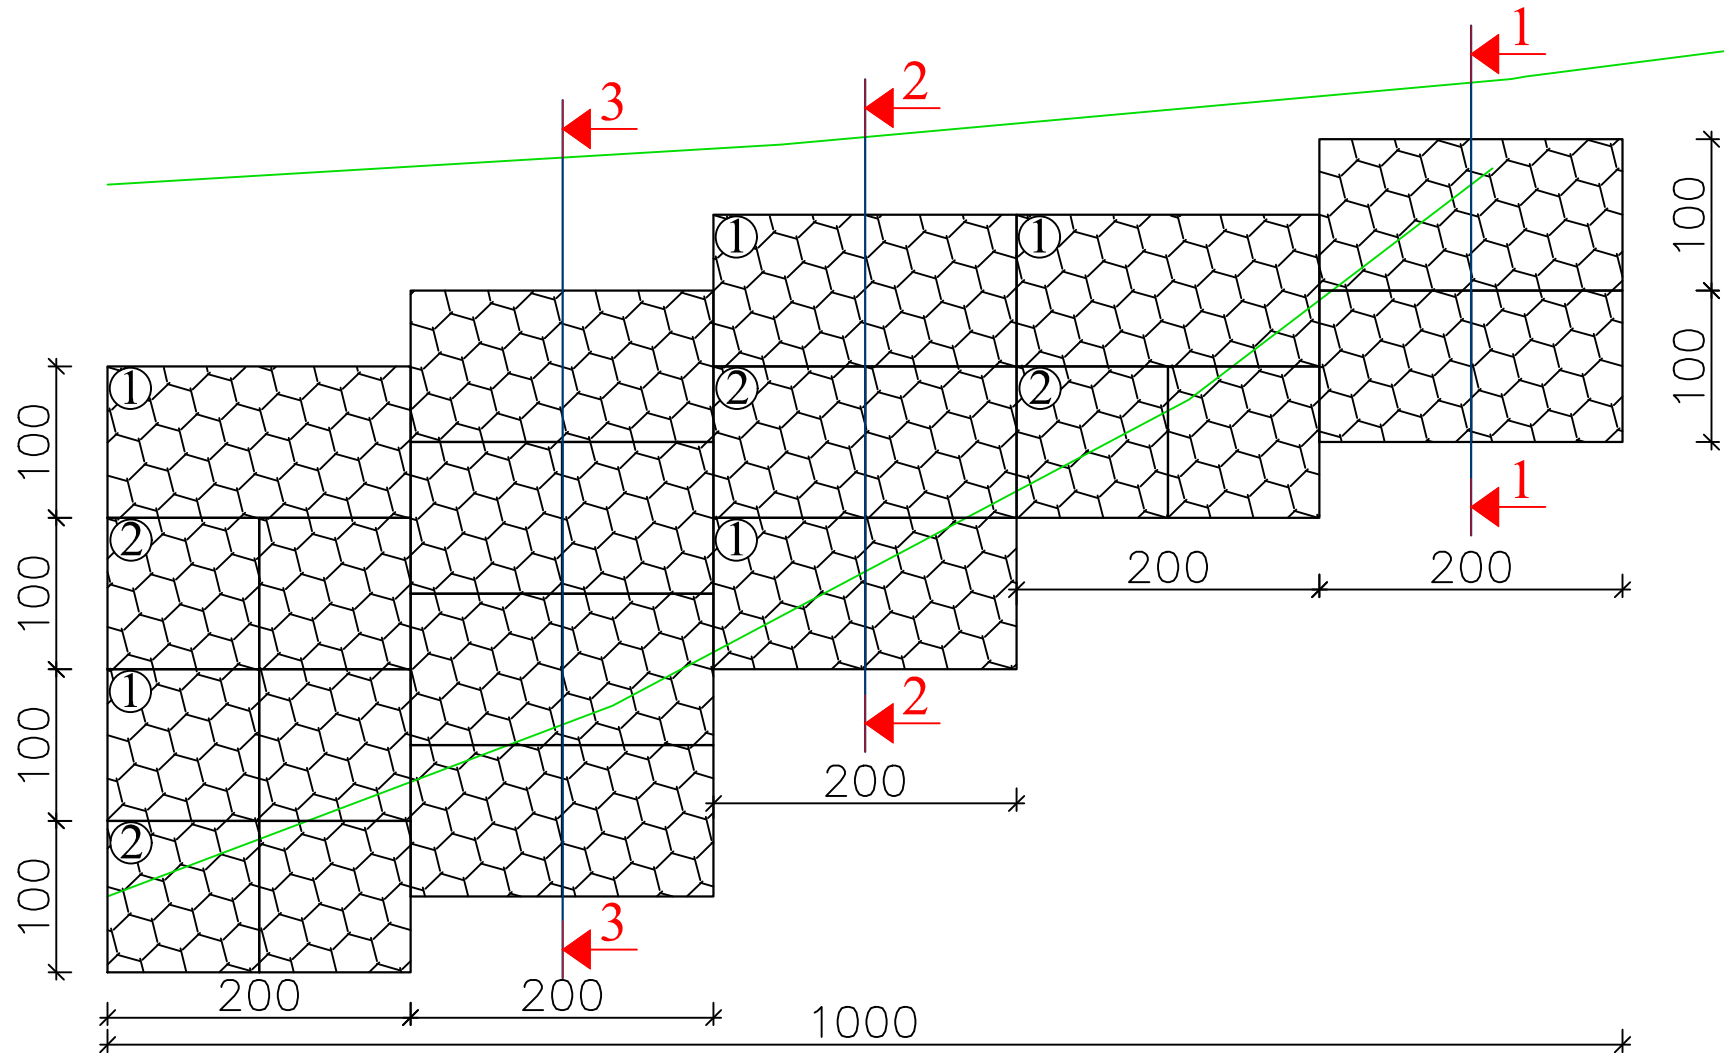

ლაგვერდი აჭარის ა.რ. უნივერსიტეტი და ეკონომიკის სამინისტროს საკვლევი დაწესებულება საავტომობილო გზების დეპარტამენტი	შემსრულებელი შ.პ.ს. "გზაპროექტი" შ.პ.ს. გზაპროექტი	დირექტორი პ. მიქელაძე 06.06.2022 ვ.ა.ლონია პრ.ავტორი ბ. მიქელაძე	ხულის მუნიციპალიტეტი ს/გზა თაბოს გზა კმ2+600 №2 უ ა ს ა დ 0	ნახაზის ნომერი 3 თარიღი 2022 მასშტაბი 1:50 ნახაზის ორიგინალური ზომის A4 297X420
--	---	---	---	---




§ 60 2-2

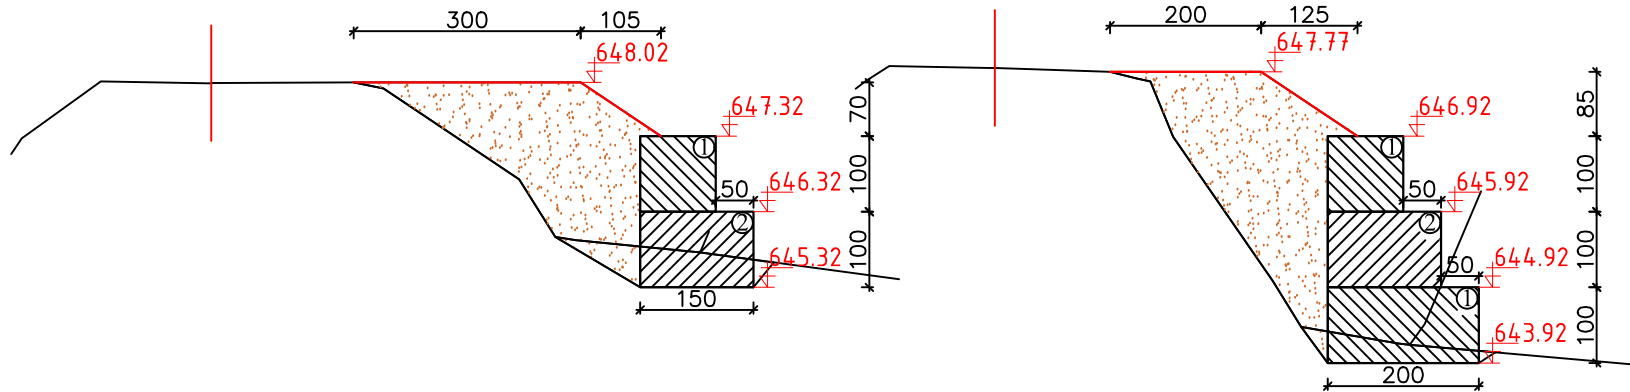

3 4 0 3 0 3-3

- ① 200X100X100: 13 ცელო
- ② 150X100X100: 14 ცელო

II ტიპის ბაბილეონი

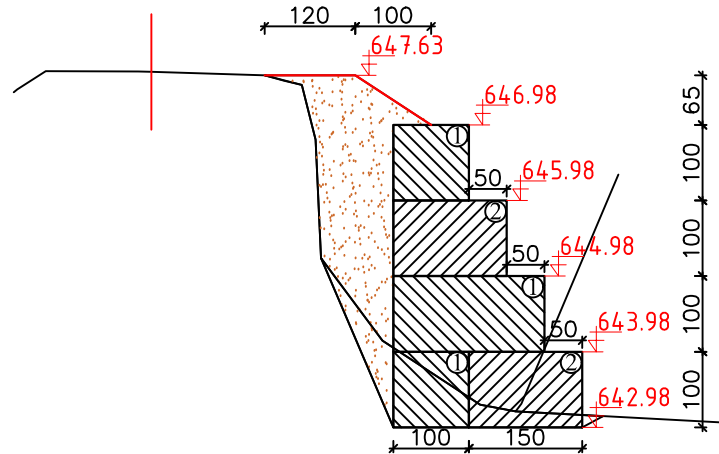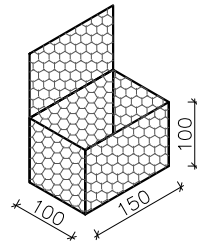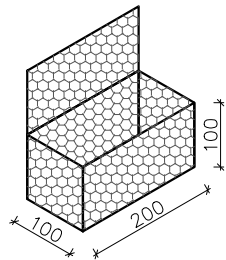

შენიშვნა: ფერდსამაგრი გაბიონი
დაფუძვნდეს ძირითად ქანზე

ღამკვეთი		შემსრულებელი		ფირმისტი	პ. მიქელაძე	ხულის მუნიციპალიტეტი ს/ზა თაბაჩის გზა კმ2+600	ნახაზის ნომერი	4
	აჭარის არ უინანთა ღა ეკონომიკის სამინისტროს საკვეუწყებო ღაუნსებულბა საავტომობილო გზების ღეპარტამენტი		ინჟინერი	ვაღინია	3. 		მარტი	2022
							პრ.ავტორი	ბ. მიქელაძე
						ჭ რ ი ლ ი	მსმზაბი E100	
							ნახაზის ორმინალური ზომბა: A4 297X420	