

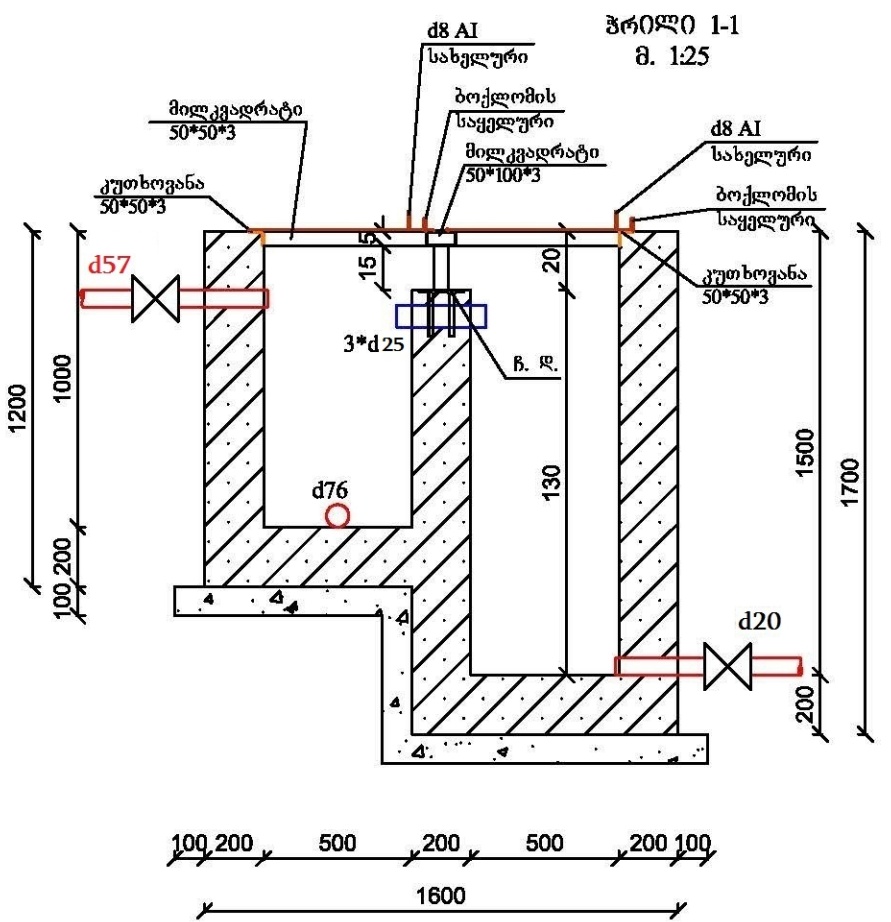
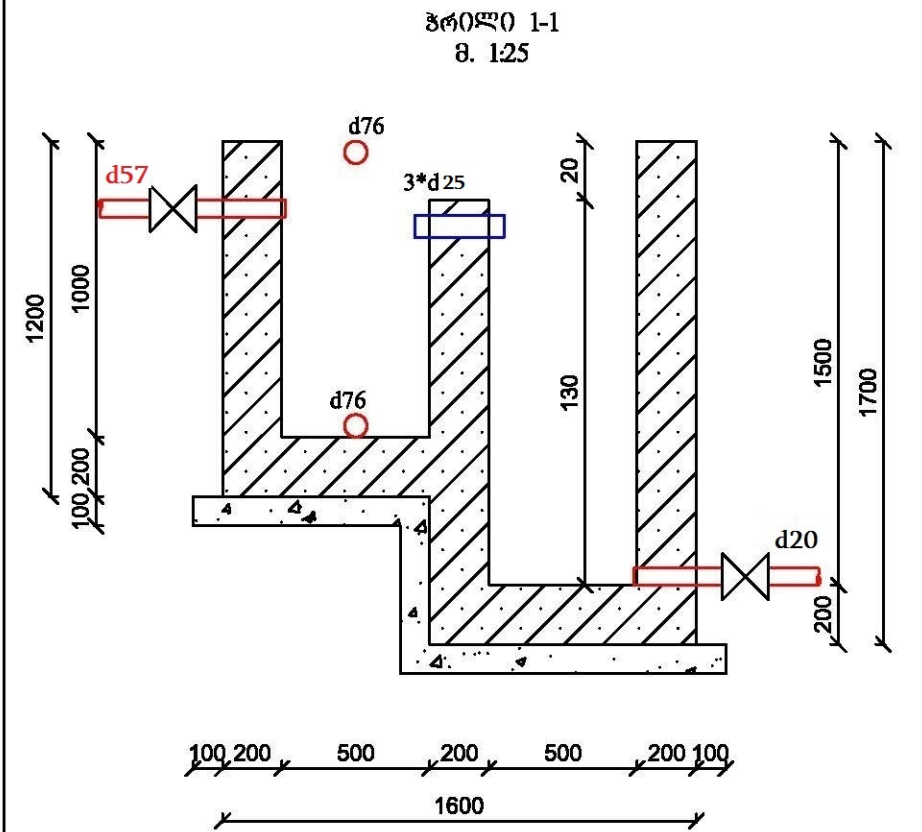
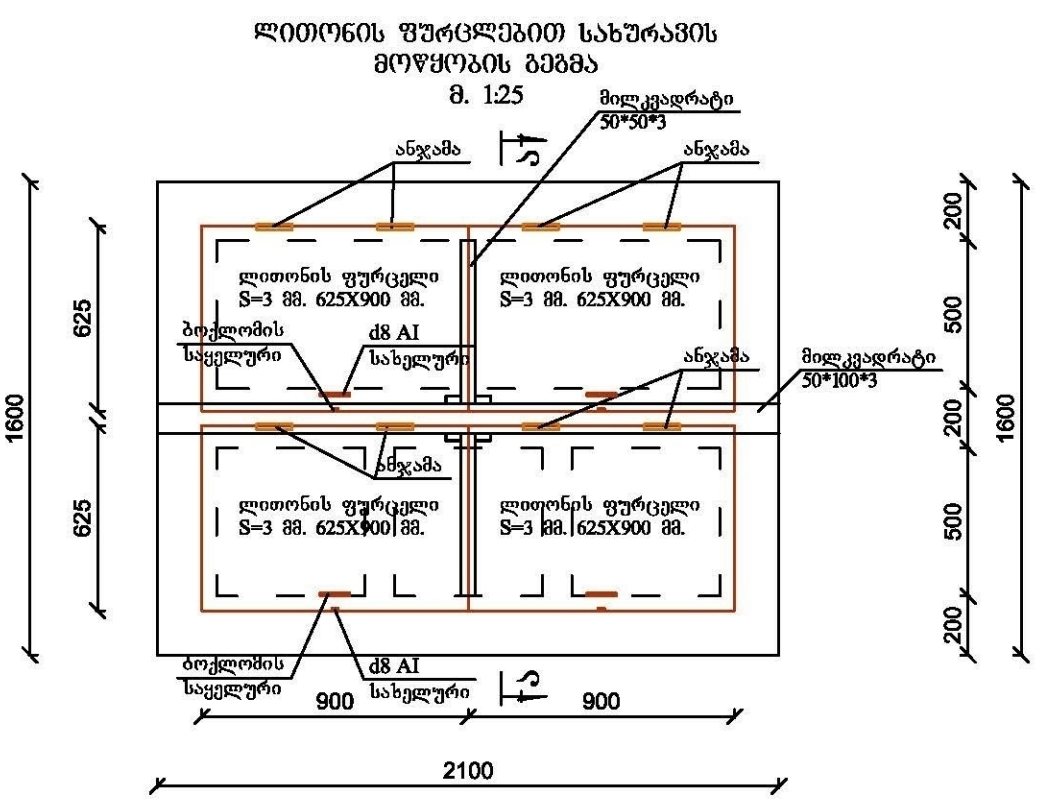


სხვადასხვა მიმართულების ტიპური გამანაწილებელი
მ. 1.25

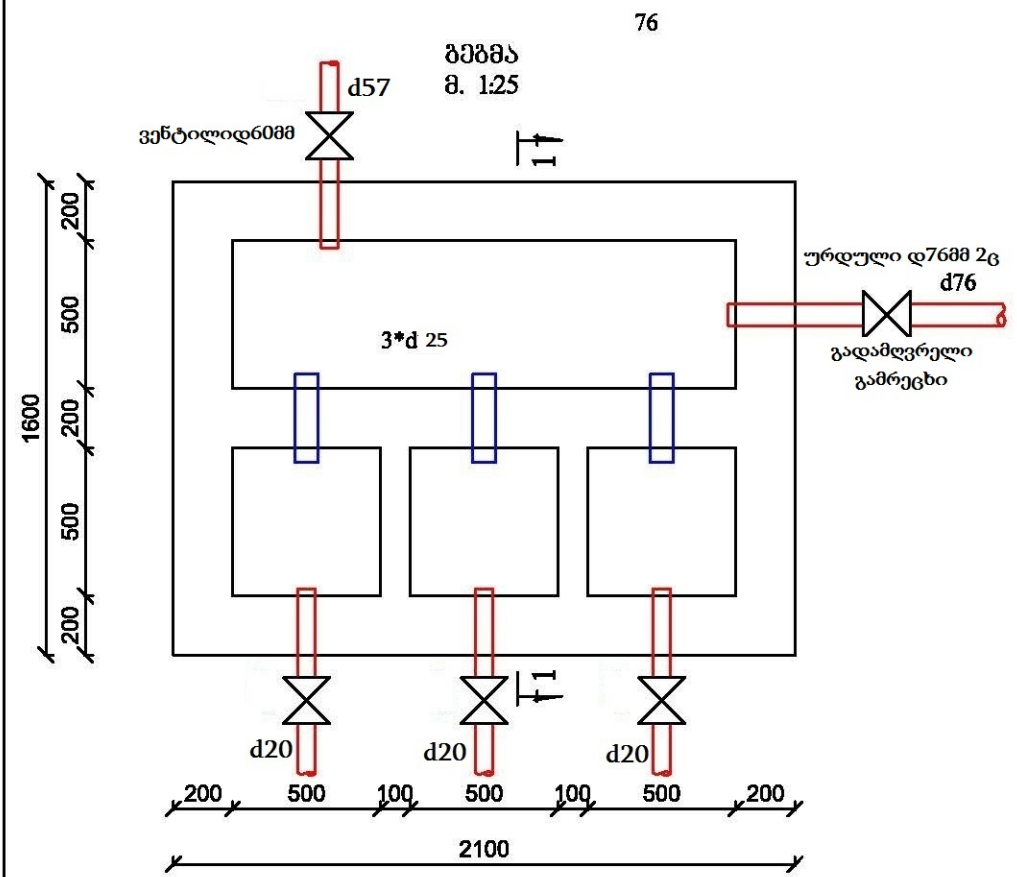

სხვადასხვა სამი მიმართულების გამანაწილებელი ს კ ე ც ი ფ ი კ ა ც ი ა			
№	სამუშაოსა და მასალის ჩამონათვალი	განზომილება	რაოდენობა
1	2	3	4
1	III-IV კატეგორიის გრუნტის ქვაბულის დამუშავება ხელი 1,8*2,3*1,0	მ	4,14
2	B-10 კლასის ბეტონით მოსამზადებელი ფილის მოწყობა	მ	0,41
3	B-20 კლასის რკინა-ბეტონით ძირის ფილის მოწყობა	მ	0,67
ა)	d10 A3 არმატურა	კმ	47,25
ბ)	d6 კატანგა ხამუტებისათვის	კმ	18,2
4	B-20 კლასის რკინა-ბეტონით შიგა და გარე კედლების მოწყობა	მ	2,23
ა)	d10 A3 არმატურა	კმ	200,95
ბ)	d6 კატანგა ხამუტებისათვის	კმ	27,31
5	დამწვარი მავთული	კმ	2
6	ჩასატანებული დეტალი: ლითონის ფურცელი სისქით 6 მმ. 0,15*0,15	მ	0,03
7	ჩასატანებული დეტალი: d16 A3 არმატურა	კმ	1,0
8	კუთხოვანა 50X50X3 მმ	გრძ. მ.	7
9	ანჯამა	ცალი	8
10	მილკვადრატი 50X50X3 მმ	გრძ. მ.	1
11	მილკვადრატი 50X100X3 მმ	გრძ. მ.	2,2
12	სახელურებისა და ბოქლომების საყელოების მოწყობა	კომპ.	4
13	ლითონის ფურცელი სისქით 3 მმ. ზომებით 625X900 მმ. (ოთხი ცალი)	მ	2,25
14	დ76 მმ-იანი ლითონის წყალდენის, გამრეცხი და გადამღვრელი მილი	გრძ. მ.	4
15	დ80 მმ-იანი ურდული	კომპ.	1
16	დ80 მმ-იანი ურდულის დამცავი ჭა (Ø1000 რ/ბ რგოლით; ძირისა და გადახურვის ფილით; Ø600 მმ-იანი ხუფით	კომპ.	1
17	დ57 მმ-იანი ლითონის წყალდენის მილი	გრძ. მ.	3
18	დ60 მმ-იანი ვენტილი	კომპ.	4
19	ფასონური ნაწილების მონტაჟი	ცალი	20
20	ლითონის ნაკეთობების შეღებვა ანტიკოროზიული საღებავით ორჯერ	კმ	20

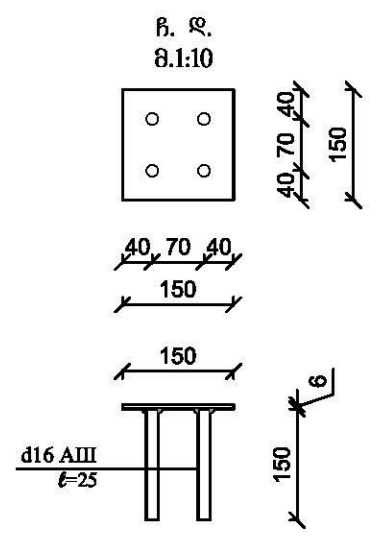


შენიშვნა:

- მიმართულების დამატებით ან დაკლებით სიგრძე იზრდება ან კლებულობს 60 (ორმოცი) სმ-ით.
- სხვადასხვა მიმართულების გამანაწილებელში შემოსული დიამეტრის ანალოგიური დიამეტრით გადანაწილდება წყალი ოჯახების გამანაწილებლებზე.
- სხვადასხვა მიმართულებისა და ოჯახების გამანაწილებლების ნაკეთობებში მოსაწყობი წყალდენები გათვალისწინებულია საერთო წყალდენების მოცულობებში.


			დამკვეთი: შუახევის მუნიციპალიტეტის მერია	დაკვეთა №		
შეასრულა	j. zosiZe		სოფელ კარაპეტის შიდა სასმელი წყლის ახალი ქსელების მოწყობაზე	სტადია	ფურ-ლი	ფურ-ბი
შეასრულა	r. beriZe			მ.პ.	1	1
			სხვადასხვა მიმართულების ტიპური გამანაწილებელი	2022 წლის		

№1 მაგისტრალის სათავის გეგმა

2 ცალი

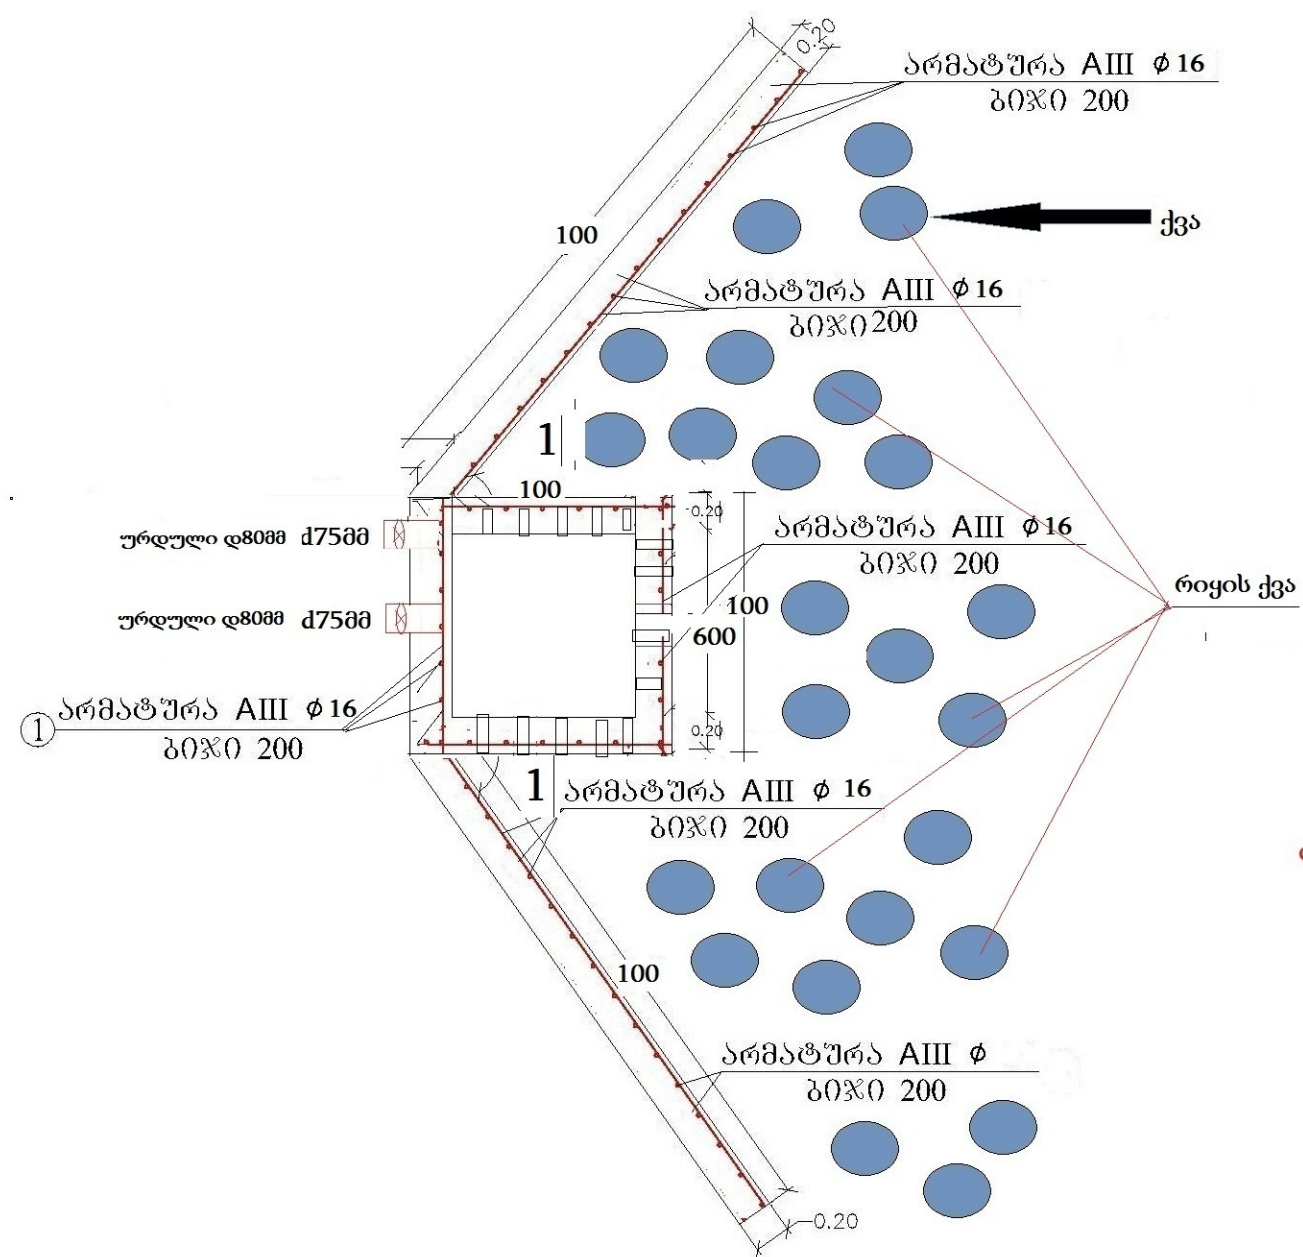


ჭრილი 1-1

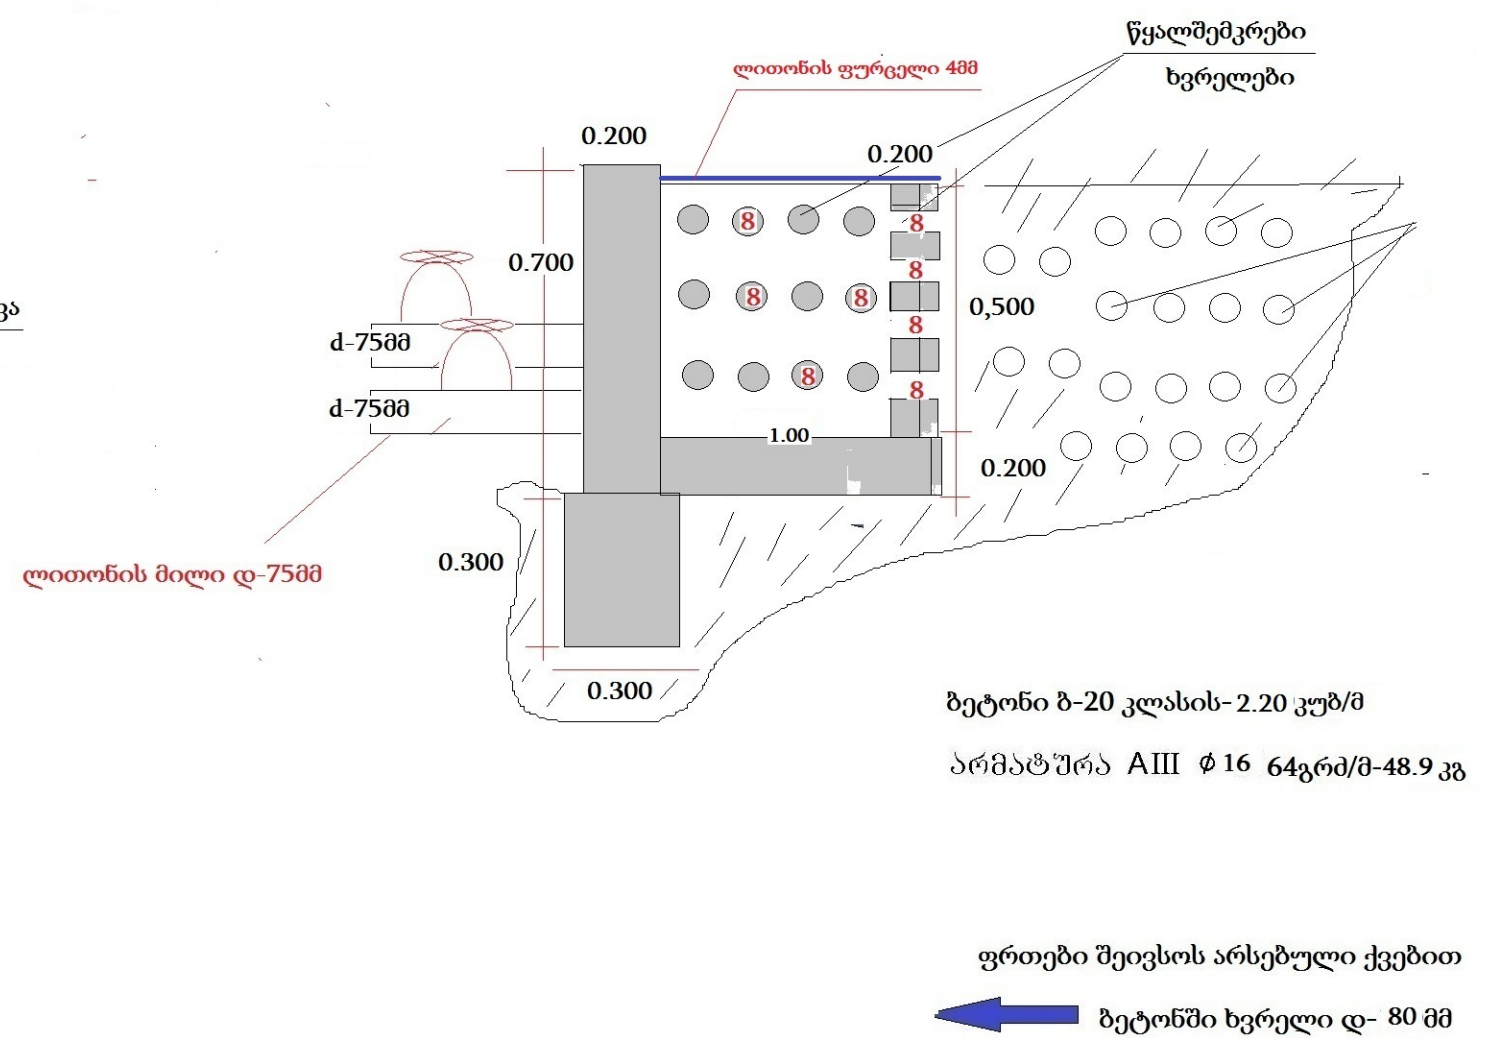



ფრთები შეივსოს არსებული ქვებით
 ← ბეტონში ხვრელი დ- 80 მმ

2022წ			შუახვევი	სოფელ	კარაგეტის	შპს-მომარაგების	პროექტი
			სათავე-წაგებობა კაპტაშის გეგმა				
	ჯ.ზოსიძე		ღამკვეთი				ფურცელი
	რ.ბერიძე		შუახვევის მუნიციპალიტეტის მერია				№2
							მასშტაბი
							თარიღი

**სხვადასხვა მიმართულების
მთავარი ბამბაწილებელი
არმირება
მ. 1:25**

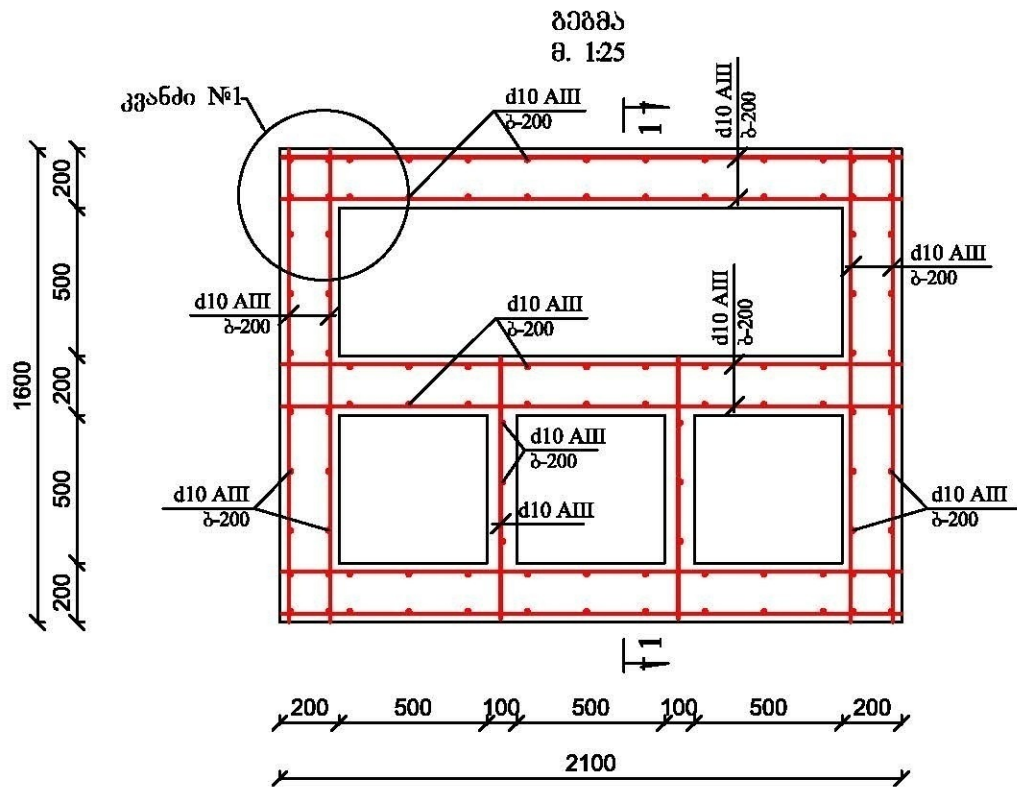


ჭრილი 1-1
მ. 1:25

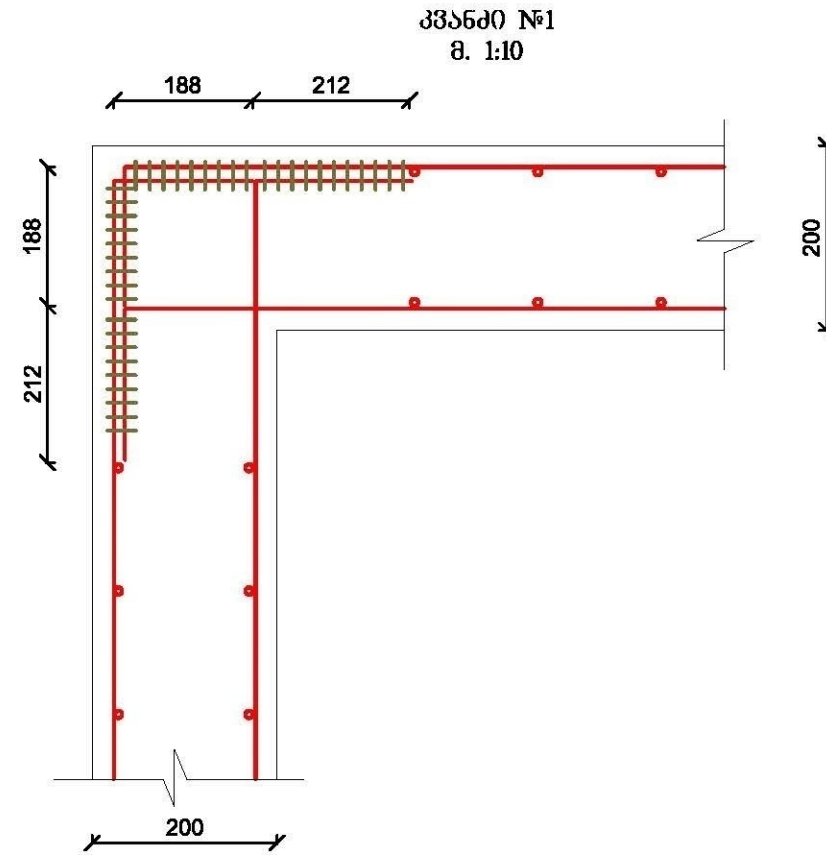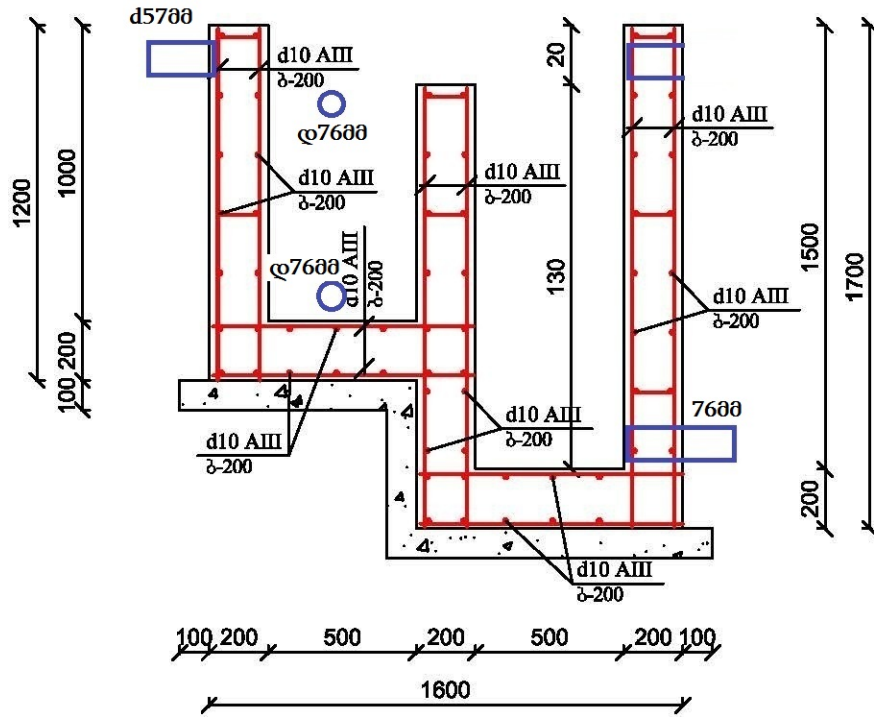

			დამკვეთი: შუახევის მუნიციპალიტეტის მერია	დაკვეთა №		
			სოფელ კარაპეტის სასმელი წყლის ახალი ქსელების მოწყობაზე	სტადია	ფურ-ლი	ფურ-ბი
შეასრულა	ჯ. ზოსიძე			მ.პ.	1	1
შეასრულა	რ. ბერიძე		სხვადასხვა მიმართულებების ტიპური გამანაწილებელი	2022 წელი		

№1 მაგისტრალის სათავის გეგმა 2 ცალი

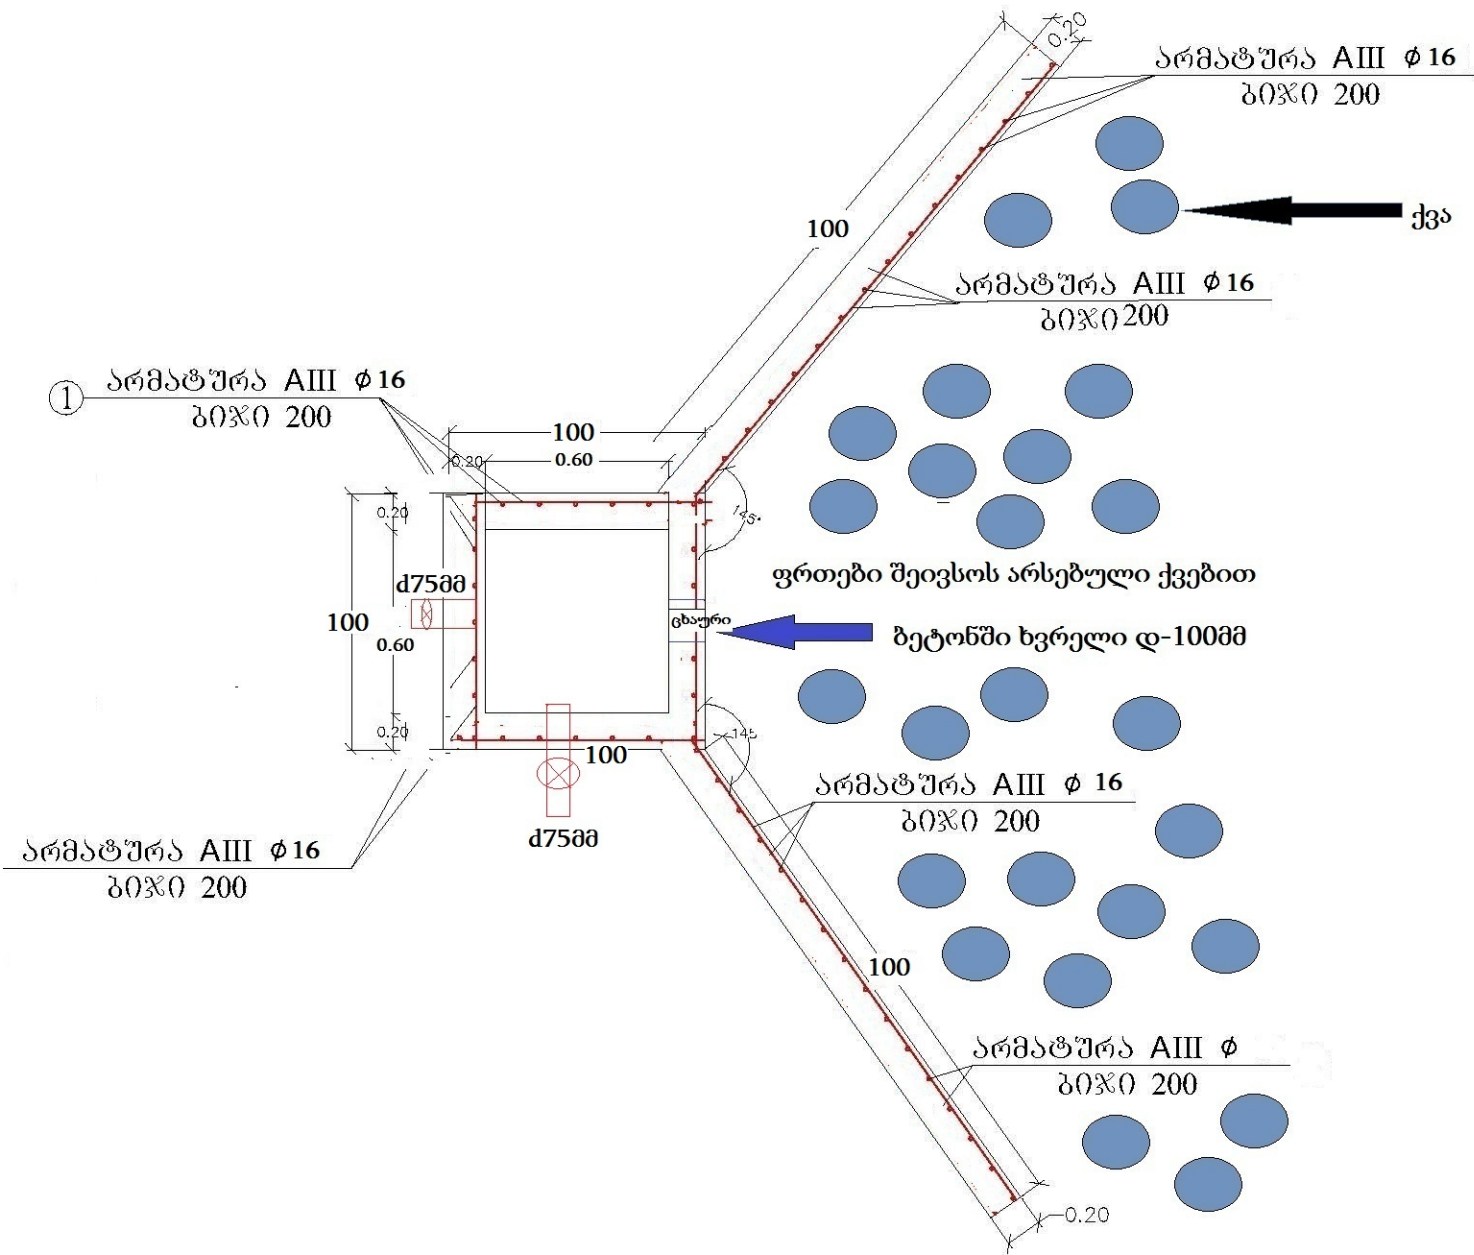


ბეტონი ბ-20 კლასის- 0.80კუბ/მ
არმატურა AIII φ 16 64გრ/მ- 65,2კგ

2022წ			შუახვეწი	სოფელ	კარაგეტის	ფშალმომარაგების	პროექტი
			სათავე-წაგებობა კაპტაშის გეგმა				
	ჯ.ზოსიძე		ღამკვეთი				ფურცელი
	რ.ბერიძე		შუახვეწის მუნიციპალიტეტის მერია				№2
							მასშტაბი
							თარიღი

სათავე ნაგებობა

კაპტაჟი

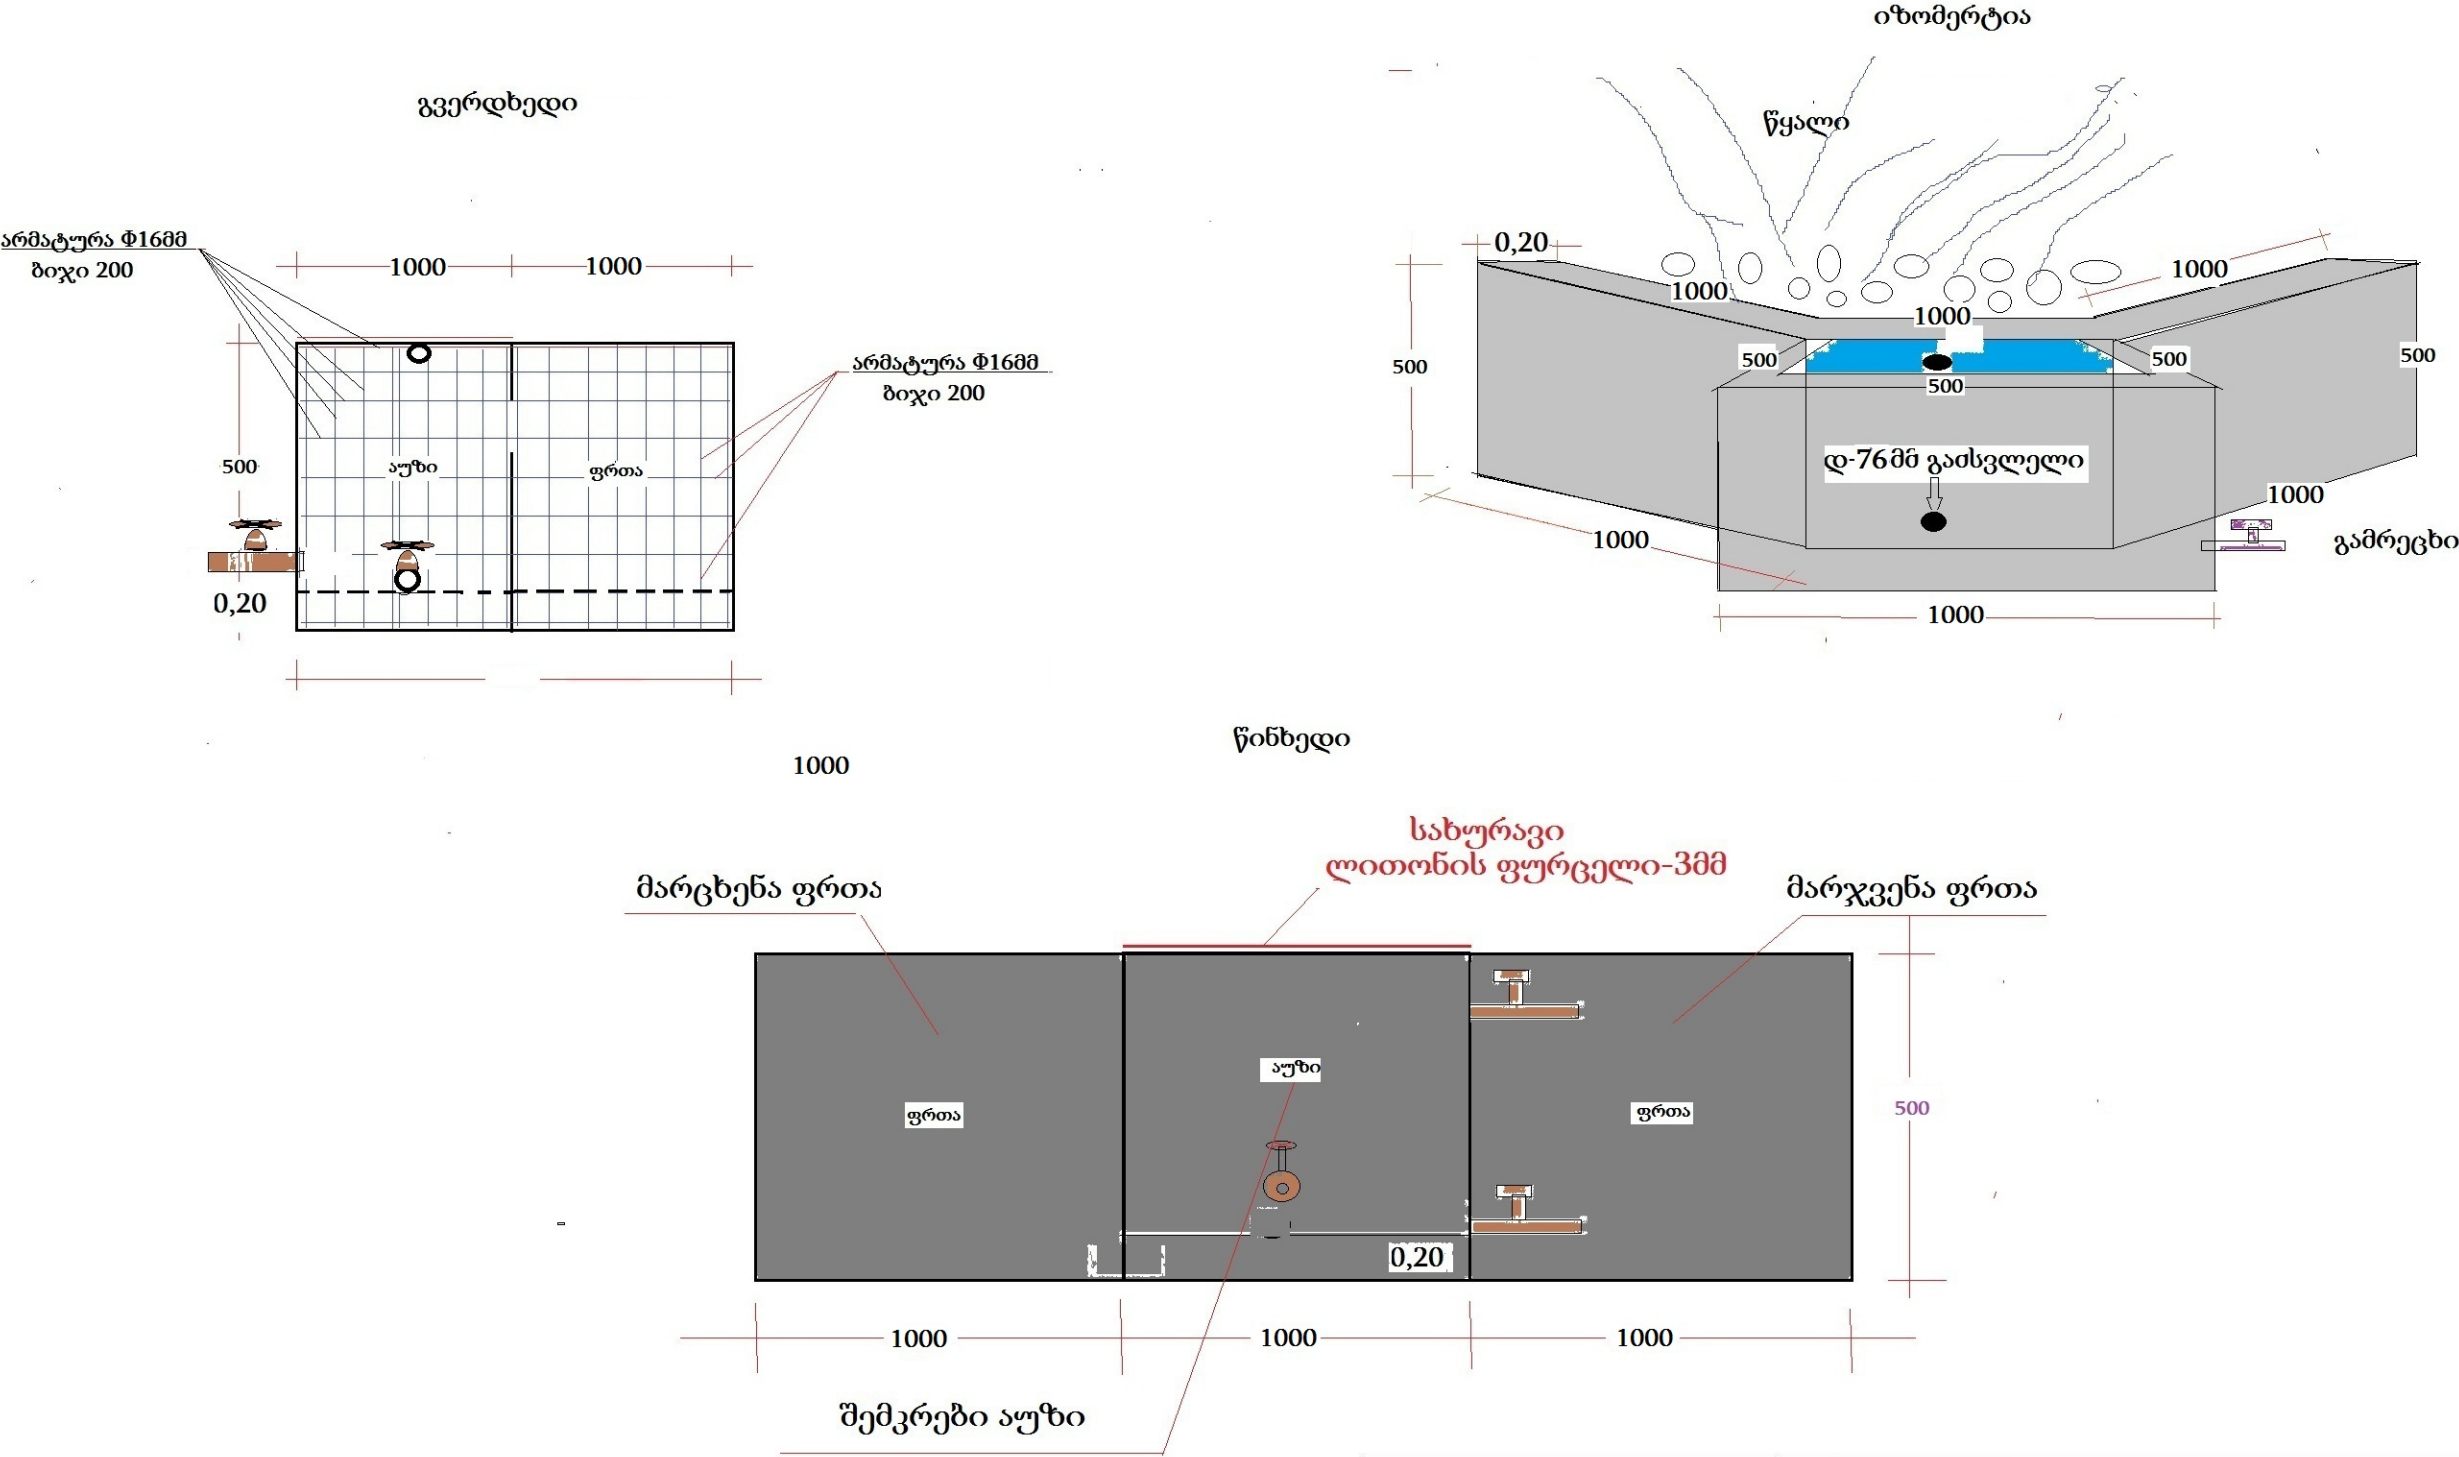

2022 წელი			შუახვედრის სოფელ კარაუტის ფსალმუნთაგანგის პროექტი		
			წინხედი , გვერდხედი იზომეტრია		
			დამკვეთი		ფურცელი
					№.
			შუახვედრის მუნიციპალიტეტის მერია		მასშაბი
					თარიღი

ლითონის აუზი

1-ცალი

მინდორი-სერი

გ ე გ მ ა

მ. 1:20

წინხედი

გ ე გ მ ა


მ. 1:20

ზედ ხედი

გ ე გ მ ა


მ. 1:20

გვერდხედი

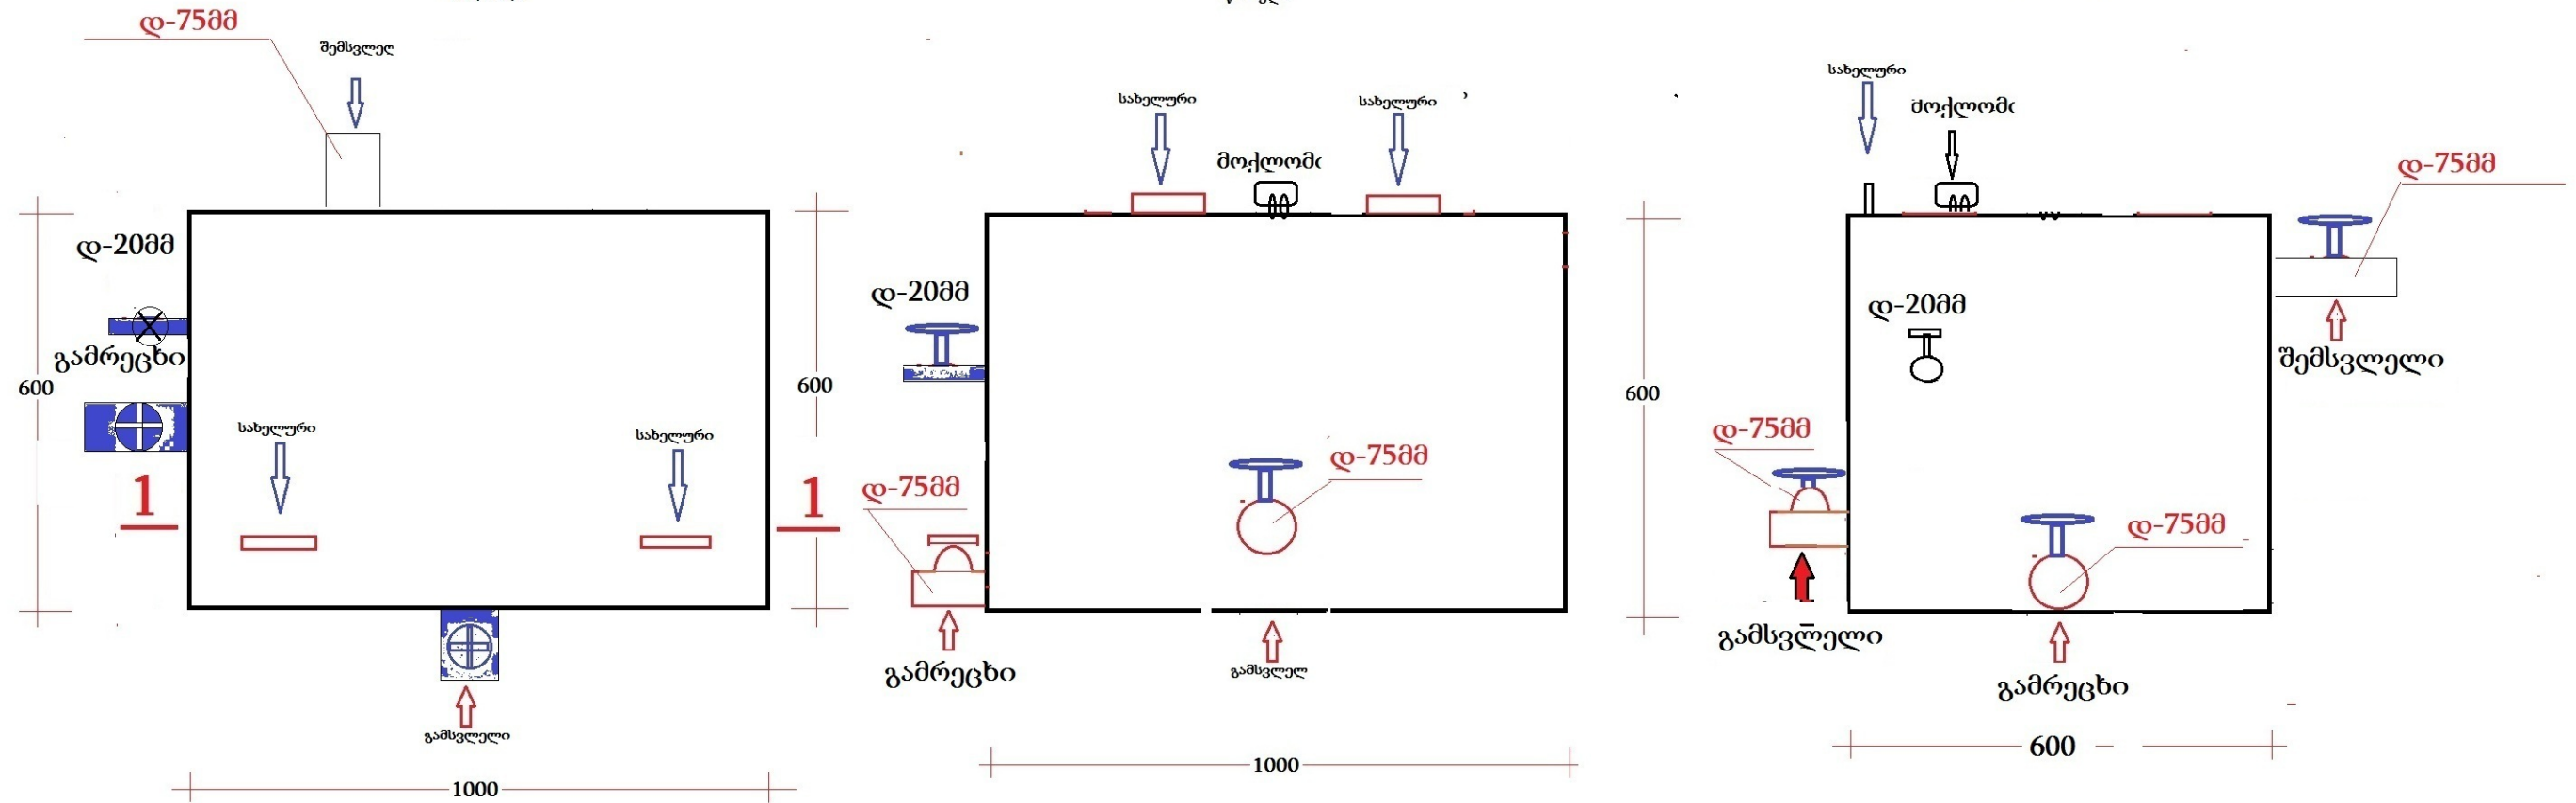

ჭრილი

1-1

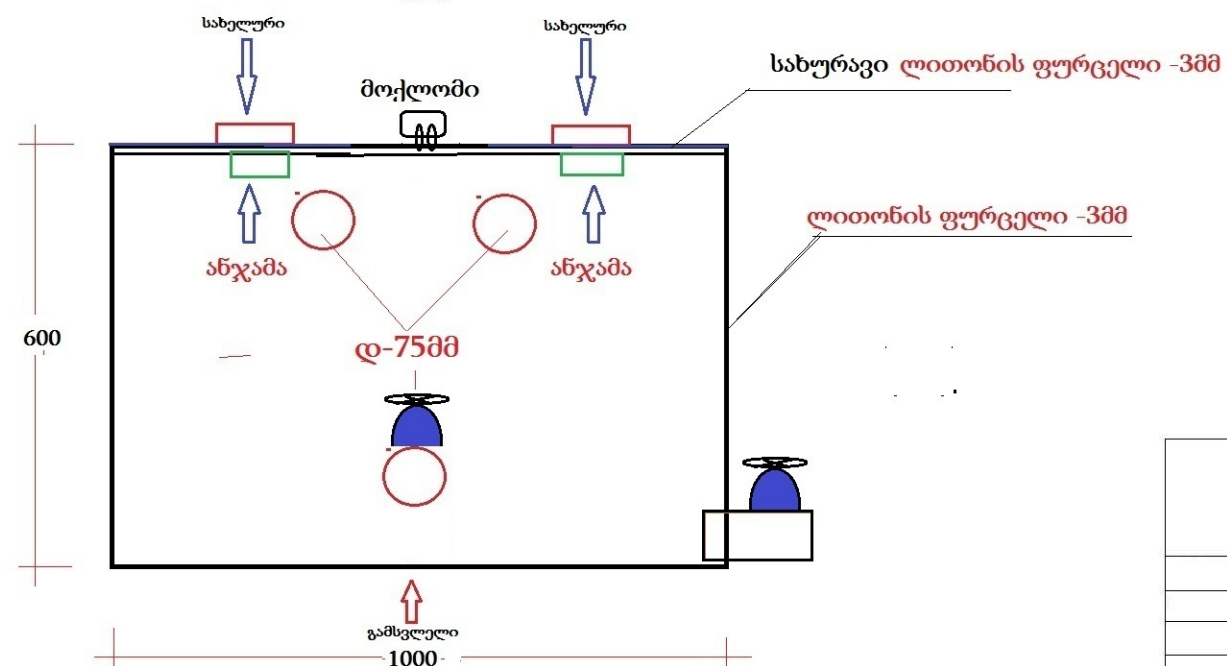


2022 წელი			შუახვედრის სოფელ კარაბუხის წყალმომარაგების პროექტი		
			ლითონის აუზი-2ც		
			დამკვეთი	შუარეული	
	ჯ. ზოსიძე			№5	
	რ. ბერიძე		შუახვედრის მუნიციპალიტეტის მერია	მასშტაბი	თარიღი

ლითონის აუზი

1-ცალი
შემკრები სათავეების


გ ე გ მ ა
მ. 1:20

ზედ ხედი

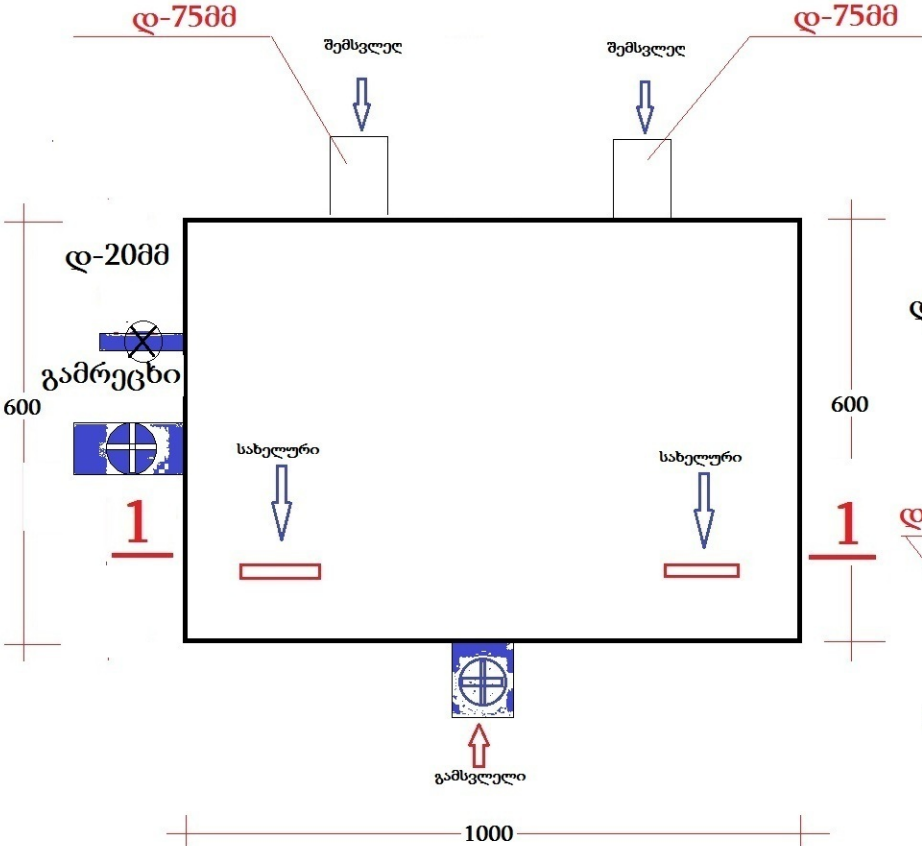


გ ე გ მ ა
მ. 1:20

წინხედი

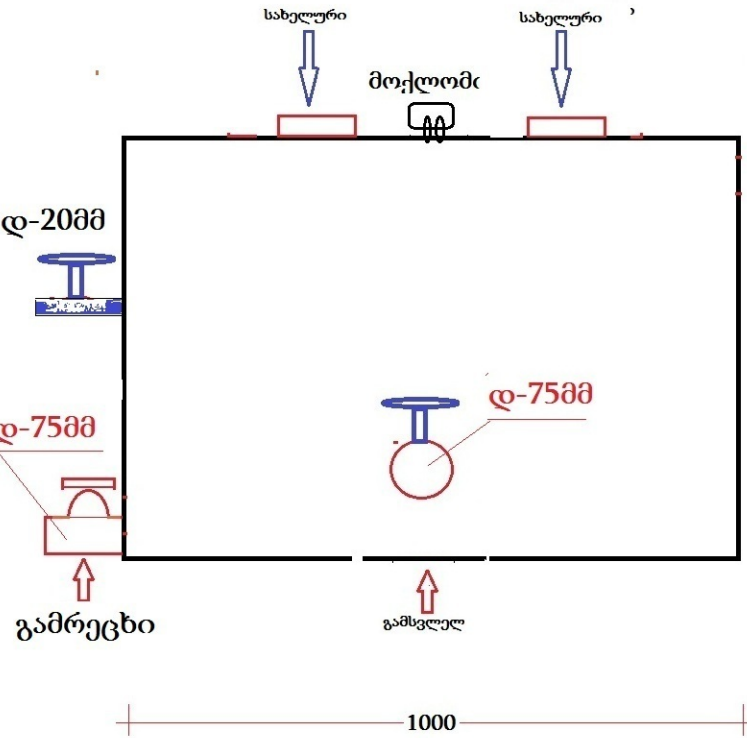


გ ე გ მ ა
მ. 1:20

გვერდხედი

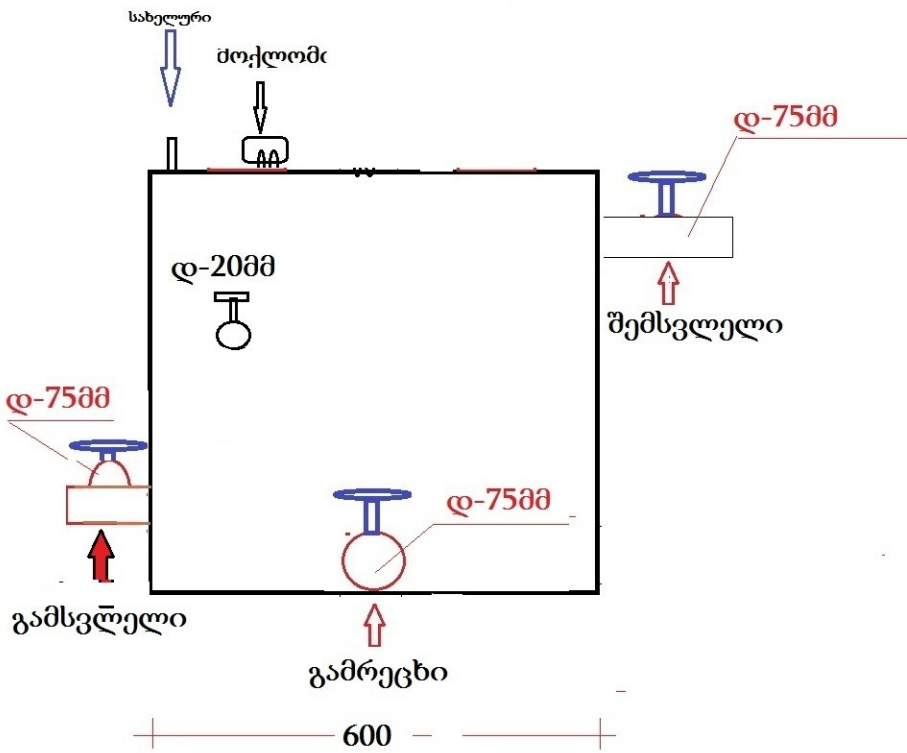

ჭრილი
1-1

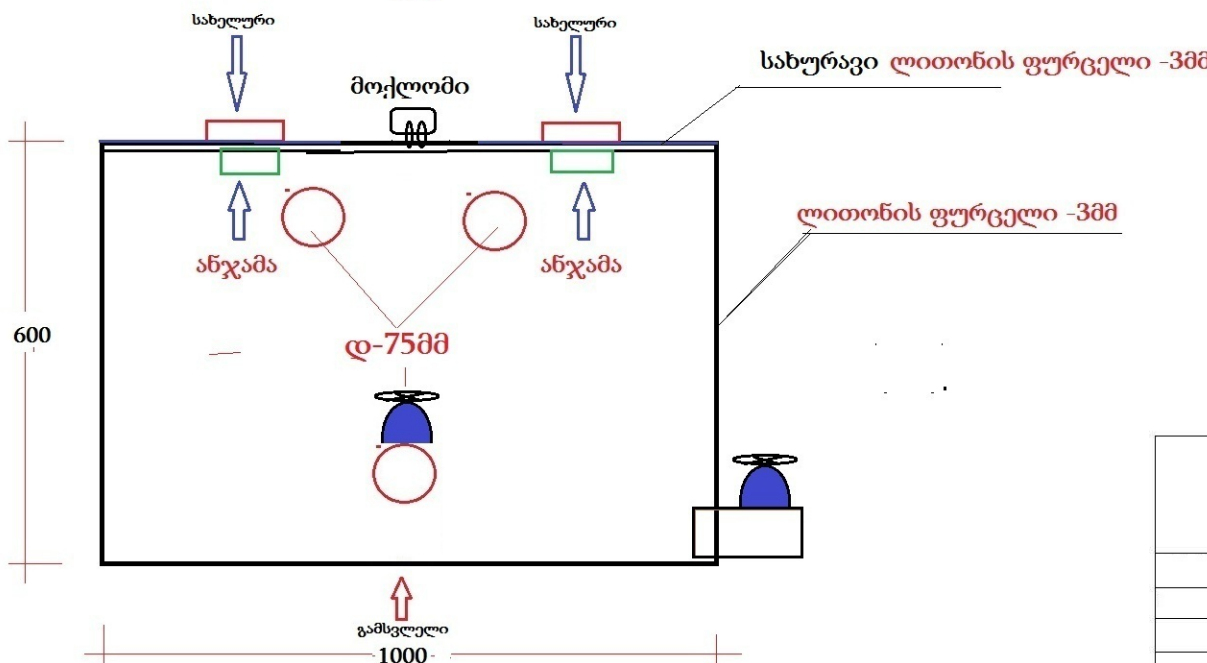


2022 წელი			შუახვედრის სოფელ კარაბუხის წყალმომარაგების პროექტი		
			ლითონის აუზი-2ც		
			დამკვეთი		შუამდგომელი
			ჯ. ზოსიძე		№5
			რ. ბერიძე		მასშტაბი
			შუახვედრის მუნიციპალიტეტის მერია		თარიღი

ტრანშეის ჭრილები

მ. 1:20

წყალსაღენის მილისთვის
IV კატეგორიის ბრუნტში

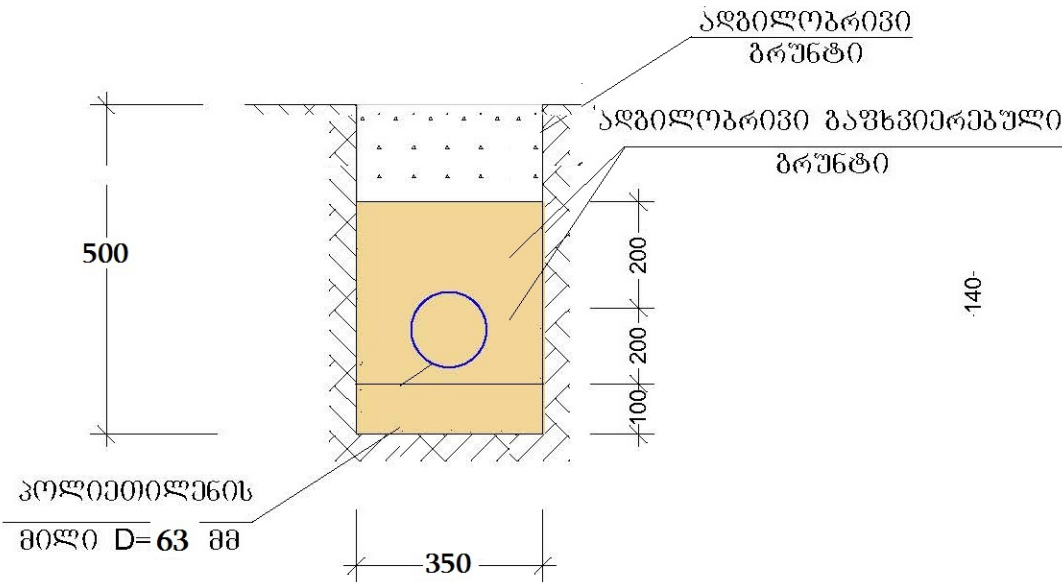

2022 წელი			შუახვეი სოფელ პაპოშვილების წყალმომარაგების პროექტი		
			ტრანშეის ჭრილი		
			დამკვეთი	ფურცელი	
	ჯ.ზოსიძე			№5	
	რ. ზერიძე		შუახვეის მუნიციპალიტეტის მერია	მასშაბი	თარიღი