

სოფელ ტურცხის ახალგაზრდული ცენტრის რეაბილიტაციის პროექტი

2022 წ.


ფურც.	დასახელება
ა-001	განმარტებითი ბარათი
ა-002	პირველი და მეორე სართულის არსებული გეგმა
ა-003	პირველი და მეორე სართულის კარ-ფანჯრის სადამონტაჟო გეგმა
ა-004	პირველი სართულის საპროექტო გეგმა სარინელის მოწყობის გეგმა
ა-005	პირველი სართულის ფანჯრების მოწყობის გეგმა, მეორე სართულის ფანჯრების მოწყობის გეგმა
ა-006	ფანჯრის სპეციფიკაცია

განმარტებითი ბარათი


ახალქალაქის მუნიციპალიტეტში სოფელ ტურცხში მდებარე ახალგაზრდული ცენტრის შენობა, რომელსაც უნდა ჩაუტარდეს ნაწილობრივი რეაბილიტაცია. შენობა არის ორსართულიანი მართკუთხა ფორმის, სადაც დაგეგმილია შენობის პირველ და მეორე სართულზე სარეაბილიტაციო სამუშაოების ჩატარება. პირველ და მეორე სართულის სადამონტაჟო სამუშაოებში შედის კარ-ფანჯრის დემონტაჟი. პირველ სართულზე უნდა ამოვაშენოთ ბეტონის ბლოკით ერთი შესასვლელი კარი, რომელიც მოყვებულია ნახაზზე, ასევე უნდა შეიწყალოს დაძინებული ფანჯრები ახლით და ჩაისვას მეტალპლასტმასის ფანჯრები.

დასახელება: სოფელ ტურცხის ახალგაზრდული ცენტრის რეაბილიტაციის პროექტი	დამკვეთი: ქ. ახალქალაქის მერია	მისამართი: ახალქალაქის მუნიციპალიტეტი, სოფელი ტურცხი	შენიშვნები:	ნახაზის დასახელება: განმარტებითი ბარათი	შ.პ.ს “დ-მ“-ს	
				ნახაზის სტატუსი: მუშა დოკუმენტაცია	დირექტორი: შეასრულა:	/ქ. ნადირაძე/ /ზ.ტვილდიაშვილ/
					მასშტაბი ფურც № ა-001	ფორმატი A3

პირველი სართულის არსებული გეგმა

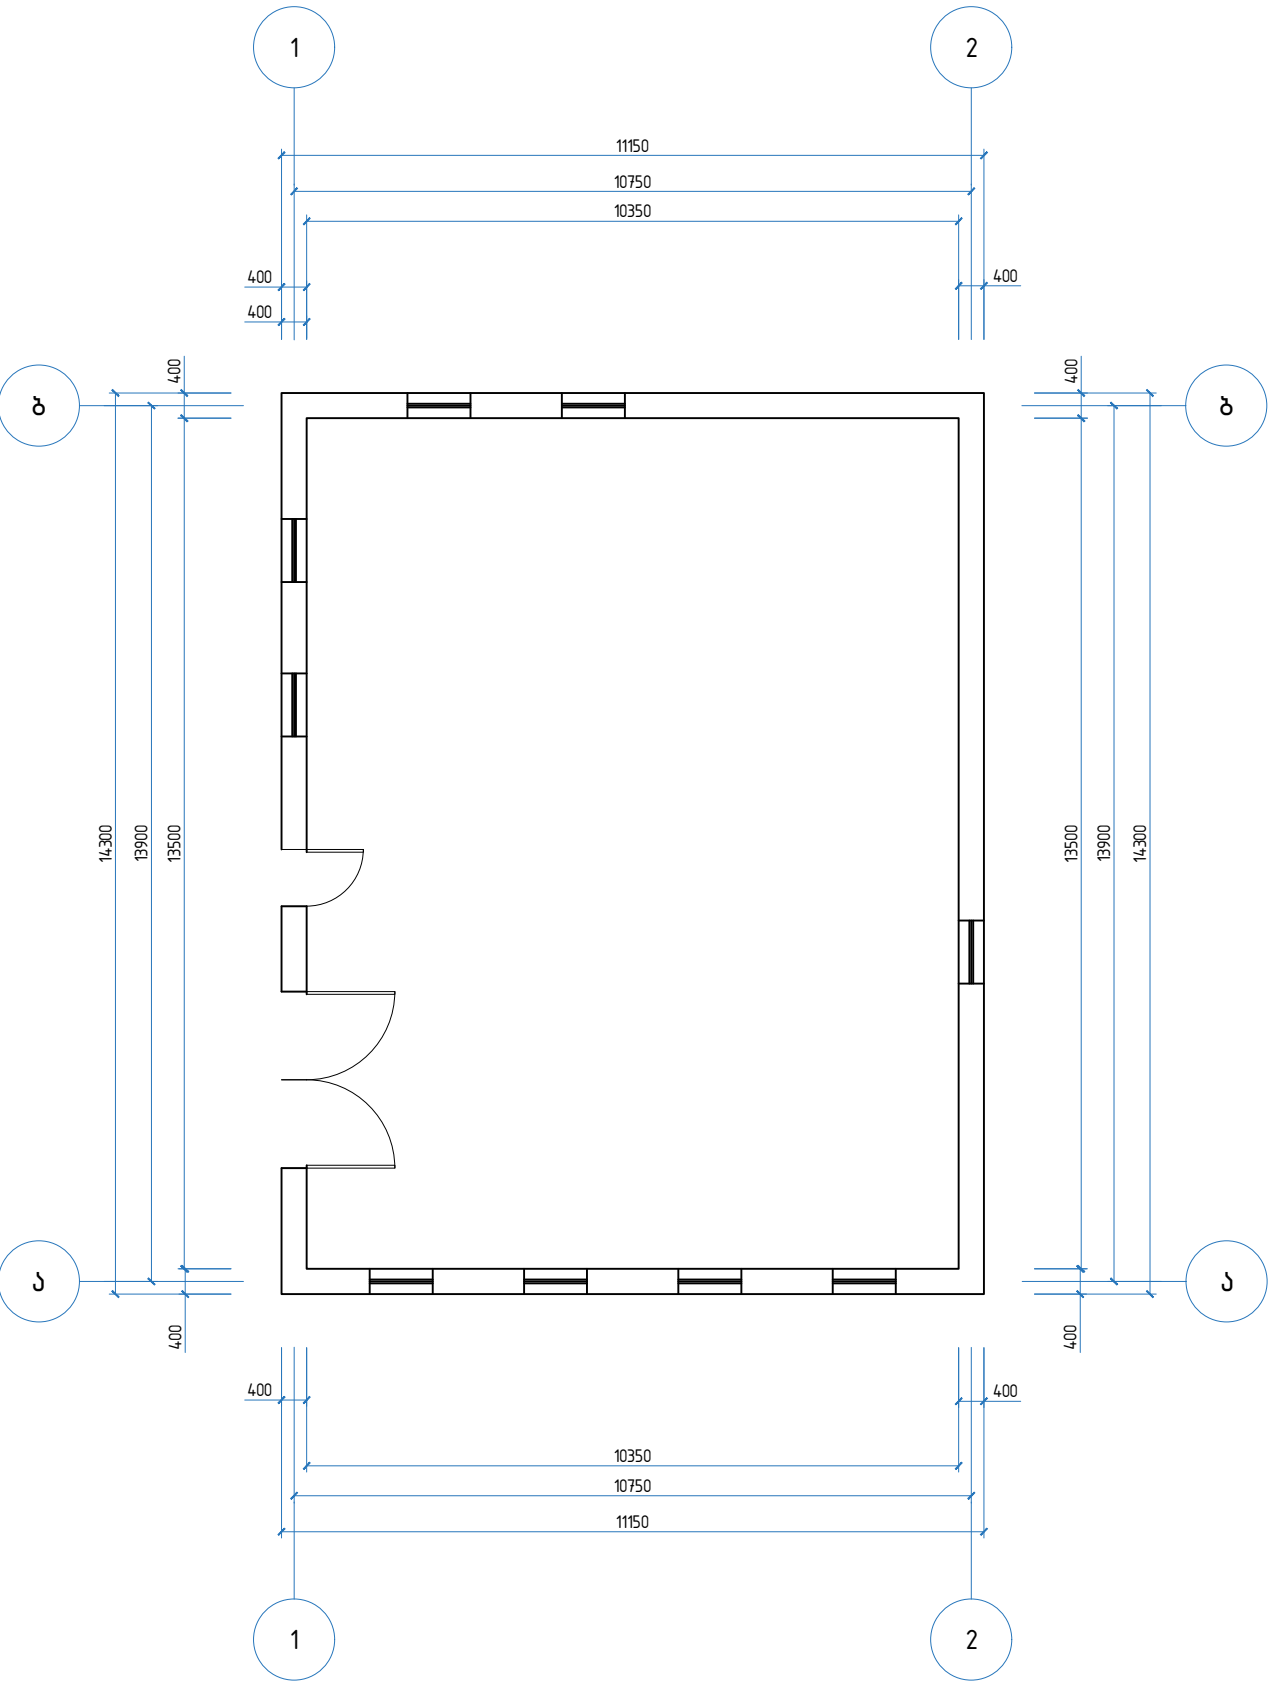


მეორე სართულის არსებული გეგმა

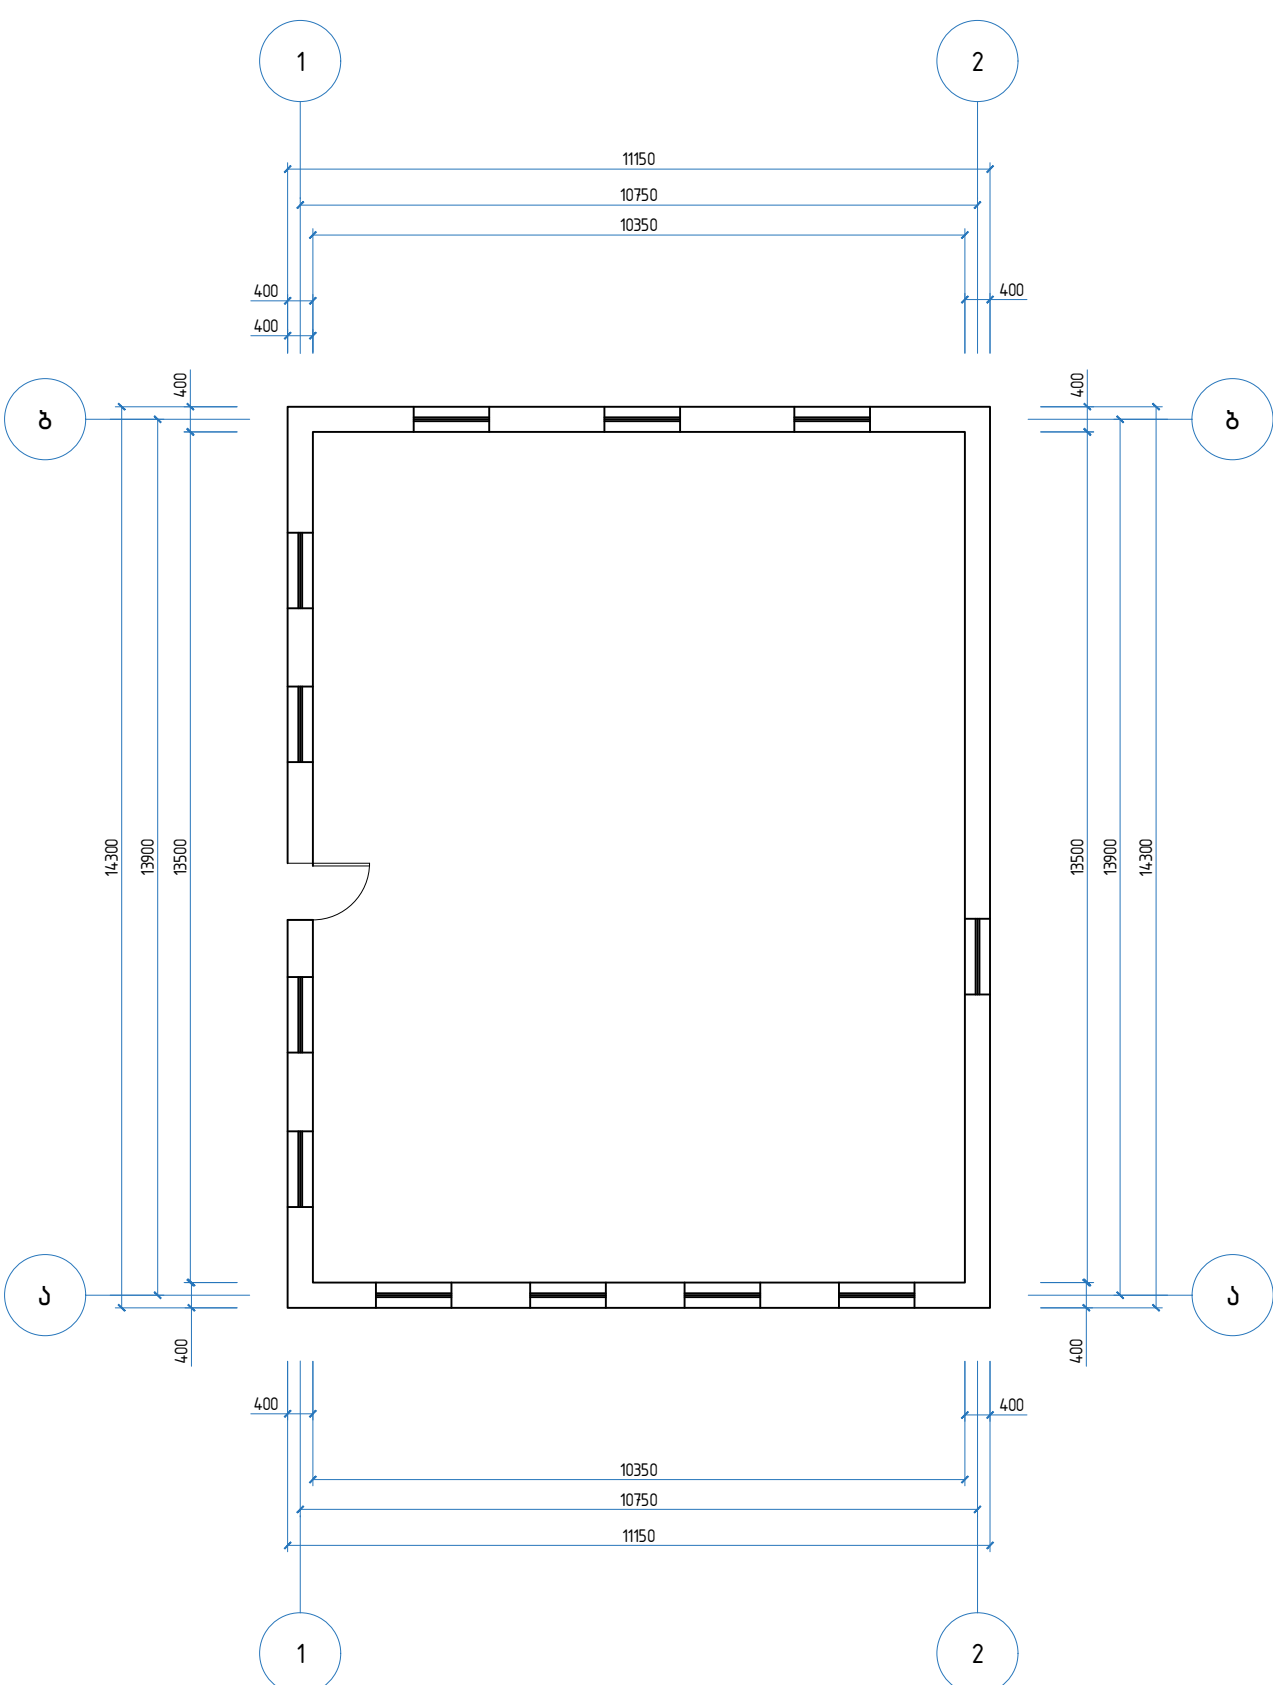


დასახელება: სოფელ ტურცხის ახალგაზრდული ცენტრის რეაბილიტაციის პროექტი	დამკვეთი: ქ. ახალქალაქის მერია	მისამართი: ახალქალაქის მუნიციპალიტეტი, სოფელი ტურცხი	ფენიშვნები:	ნახაზის დასახელება: პირველი და მეორე სართულის არსებული გეგმა	შ.პ.ს “დ-მ“-ს	
				ნახაზის სტატუსი: მუშა დოკუმენტაცია	დირექტორი: შეასრულა:	/კ. ნადირაძე/ /გ. გვილიანი/
					მასშტაბი 1:120 ფურც № 1-002	ფორმატი A3

პირველი სართულის კარ-ფანჯრის სადამონტაჟო გეგმა

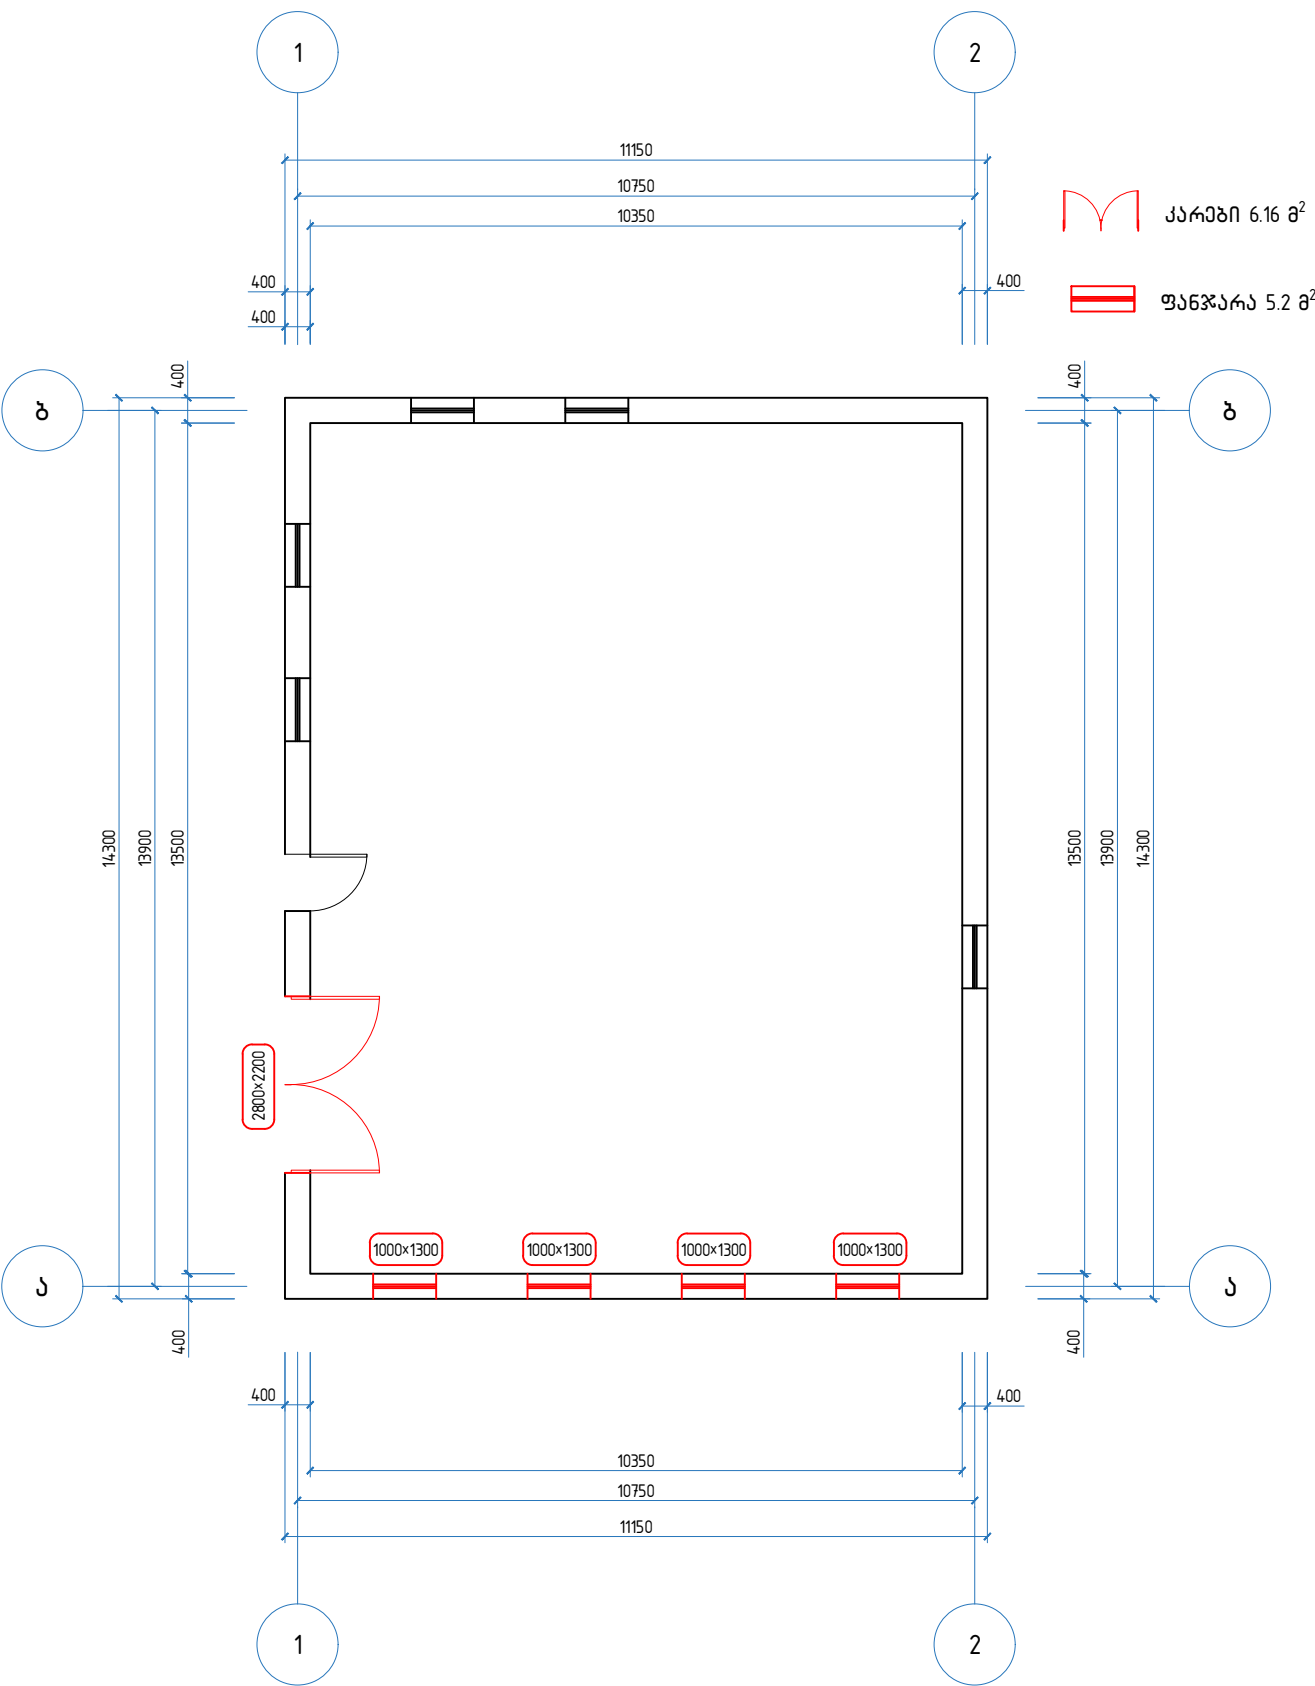


მეორე სართულის ფანჯრების სადამონტაჟო გეგმა

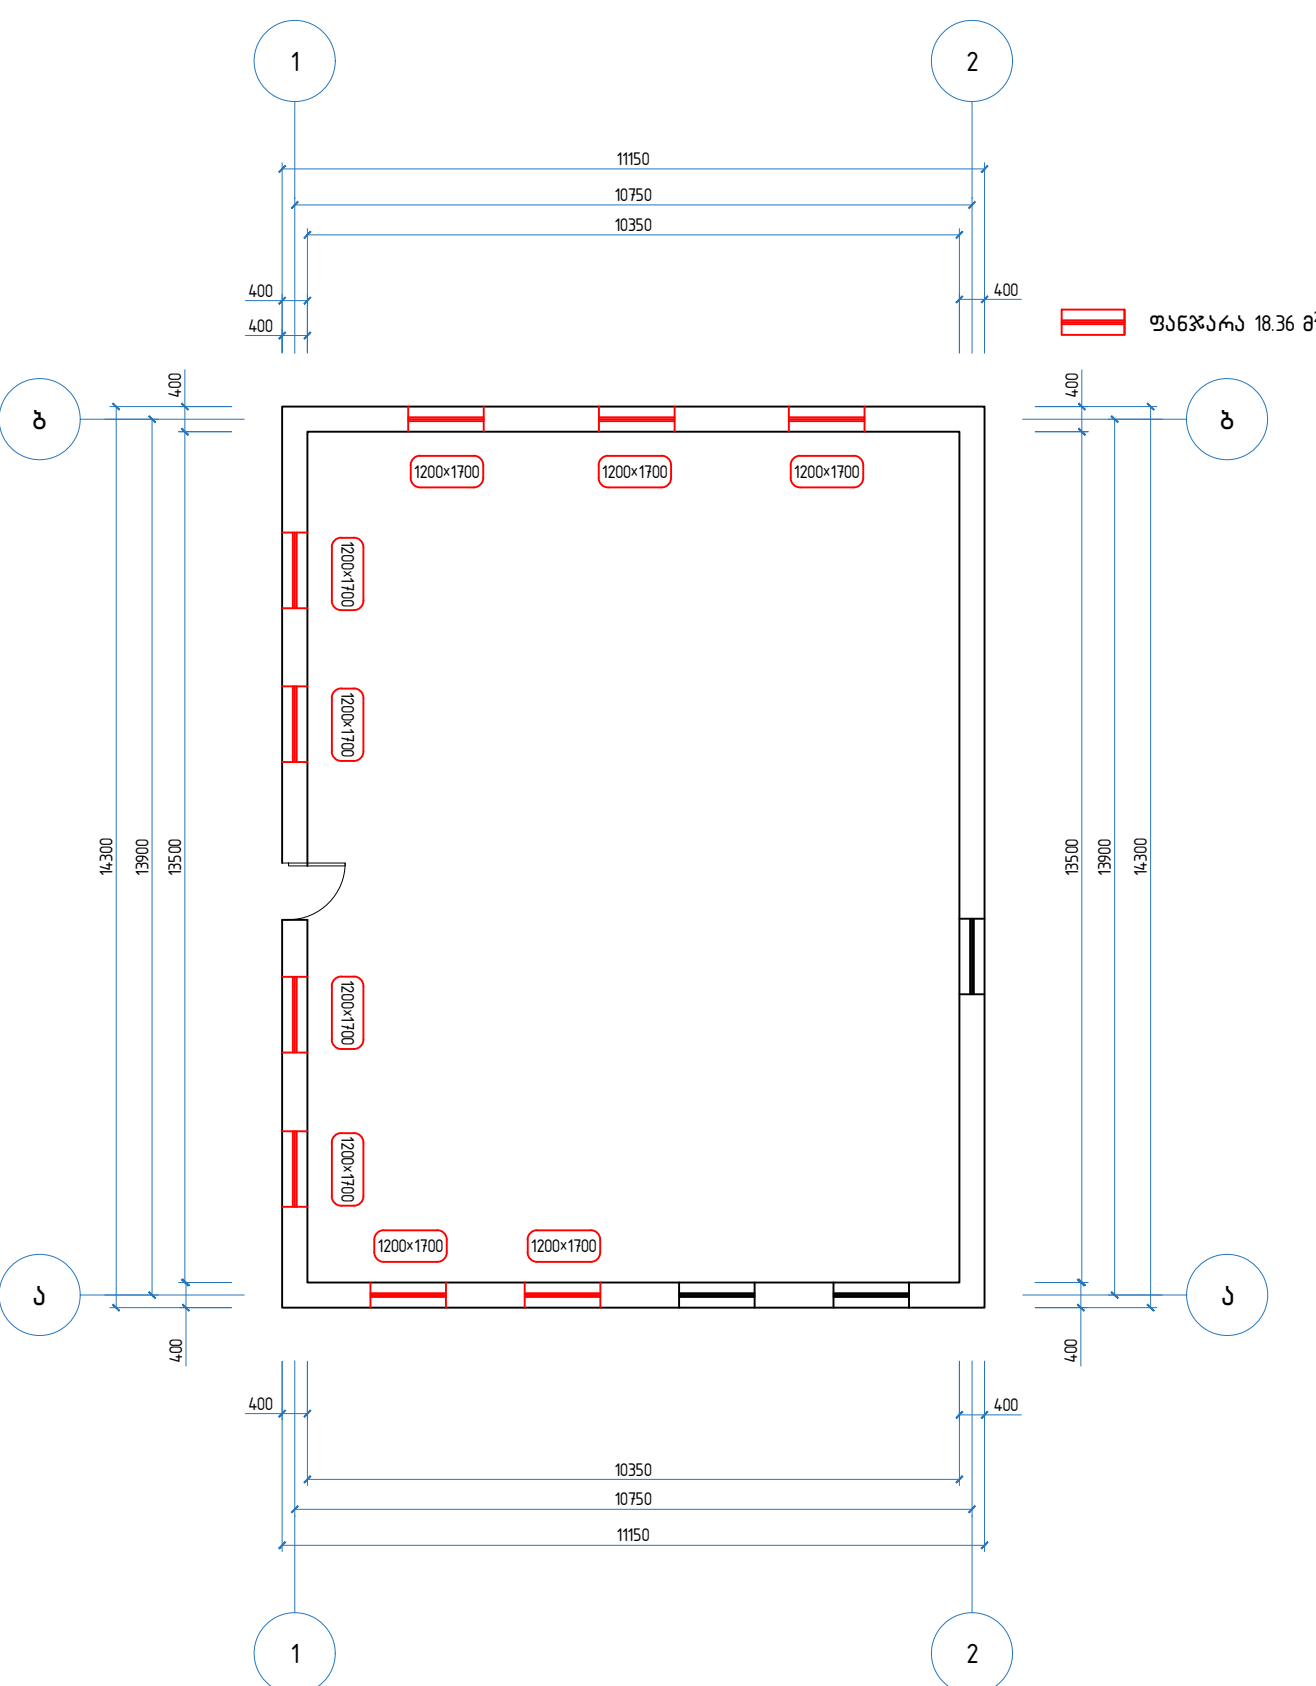


დასახელება: სოფელ ტურცხის ახალგაზრდული ცენტრის რეაბილიტაციის პროექტი	დამკვეთი: ქ. ახალქალაქის მერია	მისამართი: ახალქალაქის მუნიციპალიტეტი, სოფელი ტურცხი	შენიშვნები:	ნახაზის დასახელება: პირველი და მეორე სართულის კარ-ფანჯრის სადამონტაჟო გეგმა	შ.პ.ს "დ-მ"-ს	
				ნახაზის სტატუსი: მუშა დოკუმენტაცია	დირექტორი: შეასრულა:	/კ. ნადირაძე/ /გ. გვილიანი/
					მასშტაბი 1:120 ფურც № 1-003	ფორმატი A3

პირველი სართულის საპროექტო გეგმა

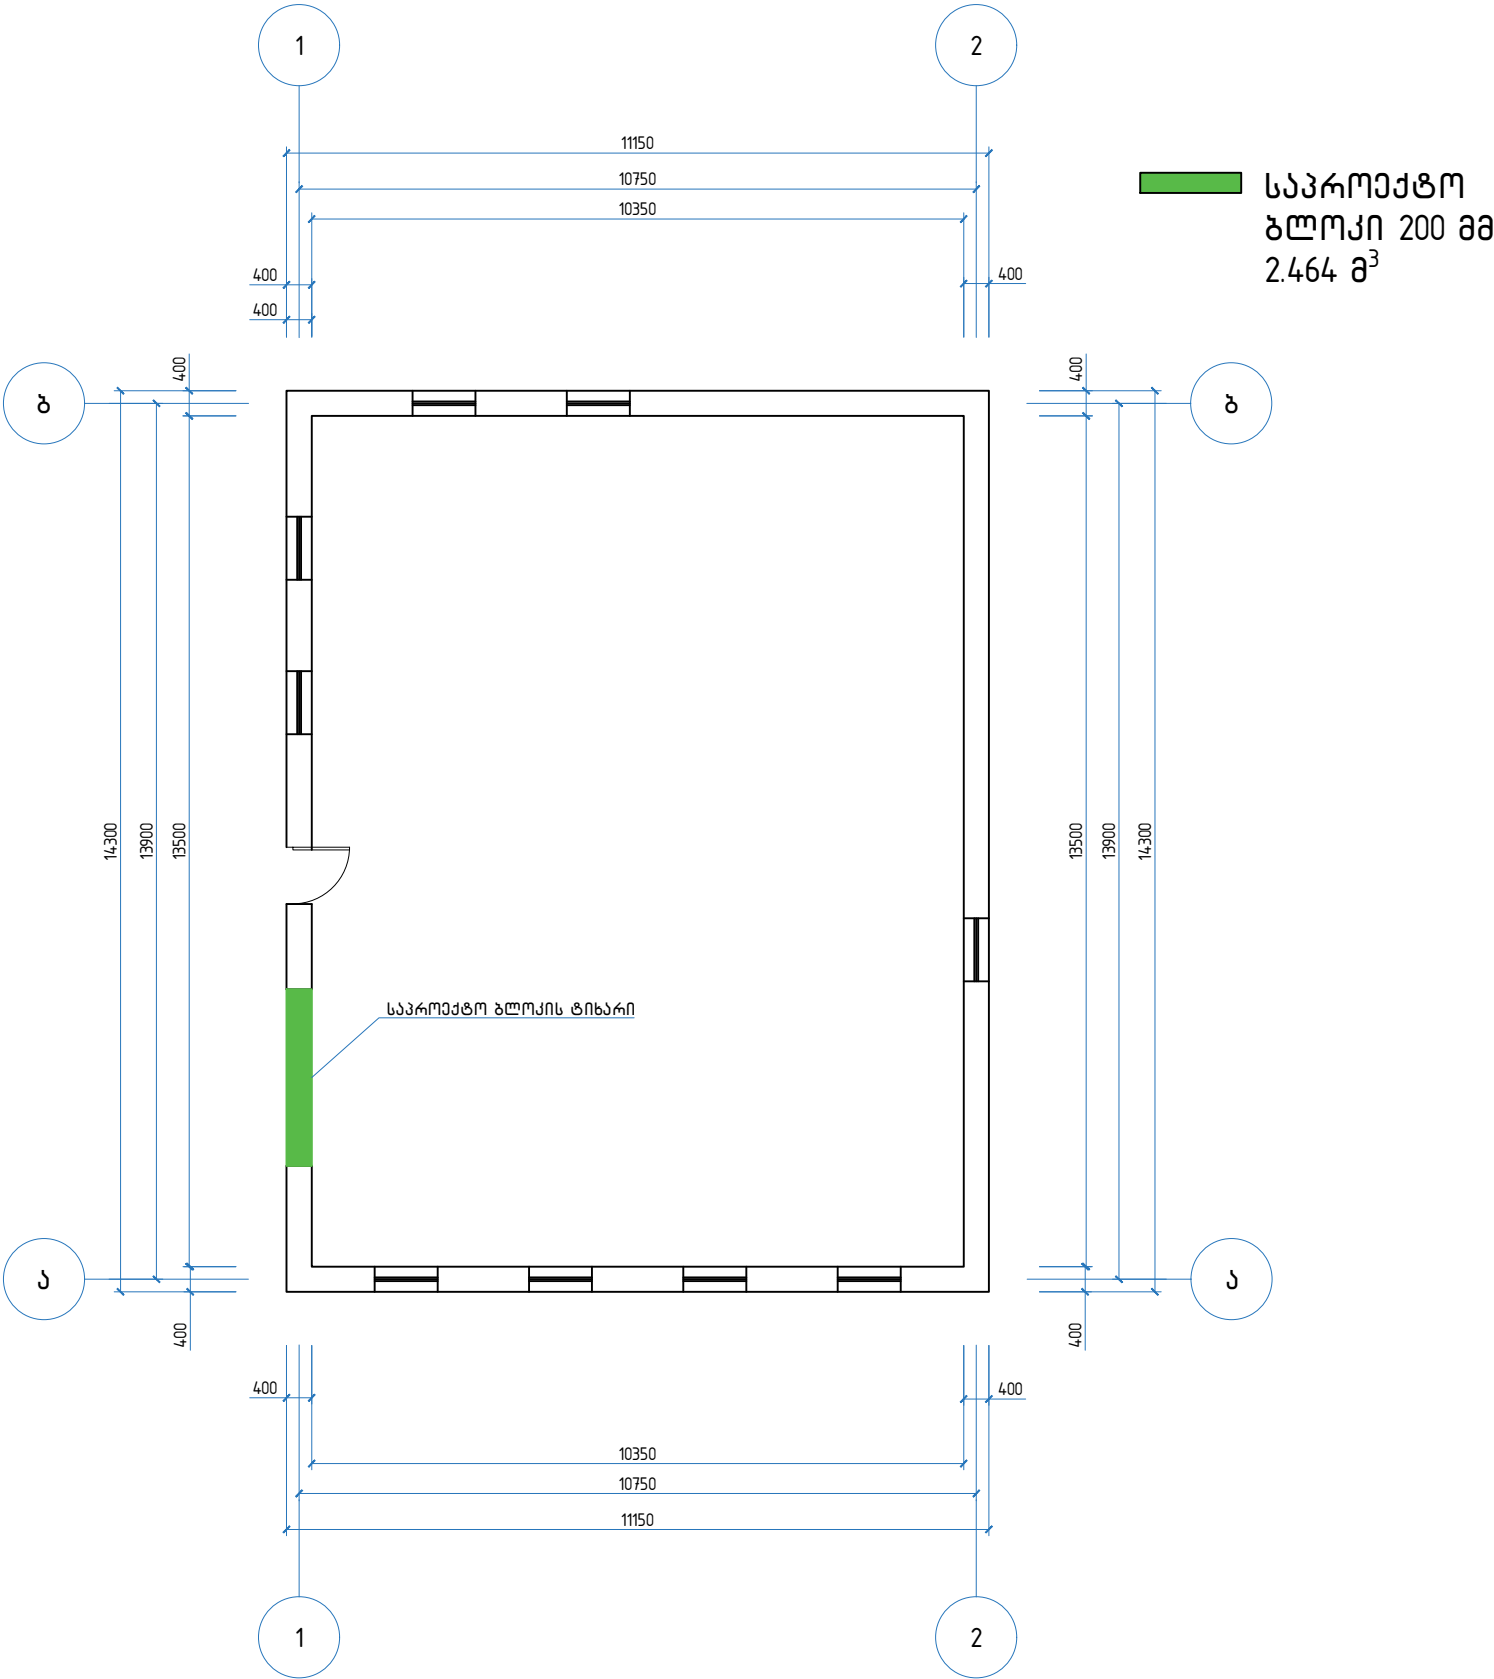


სარიმელის მოწყობის გეგმა

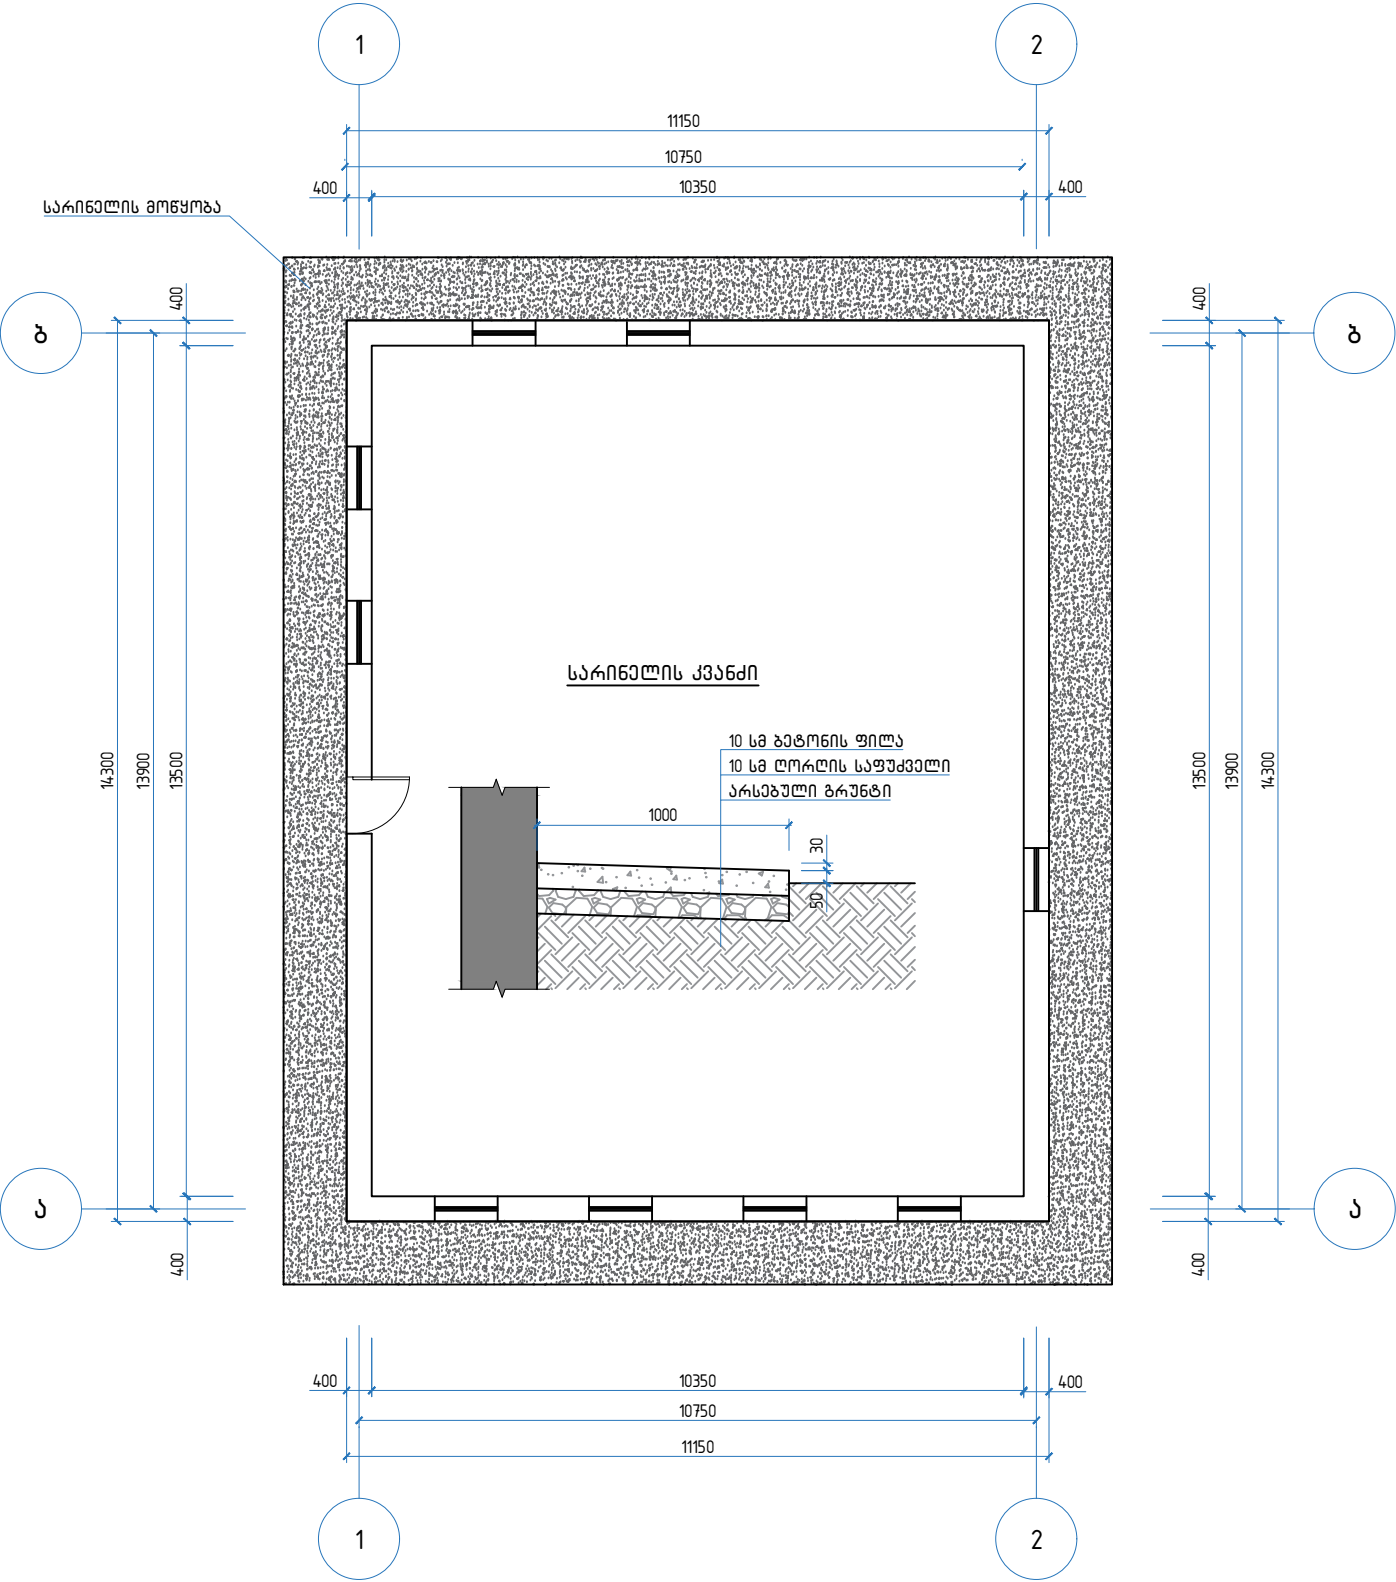


დასახელება: სოფელ ტურცხის ახალგაზრდული ცენტრის რეაბილიტაციის პროექტი	დამკვეთი: ქ. ახალქალაქის მერია	მისამართი: ახალქალაქის მუნიციპალიტეტი, სოფელი ტურცხი	შენიშვნები:	ნახაზის დასახელება:	შ.პ.ს “დ-მ“-ს		
				პირველი სართულის საპროექტო გეგმა სარიმელის მოწყობის გეგმა	დირექტორი:	/კ. ნადირაძე/	
					შეასრულა:	/ზ. ტვილიდაძე/	
					მასშტაბი 1:120	ფურცელი A3	
				ნახაზის სტატუსი:	მუშა დოკუმენტაცია	ფურცელი № 1-004	

პირველი სართულის ფანჯრების მოწყობის გეგმა

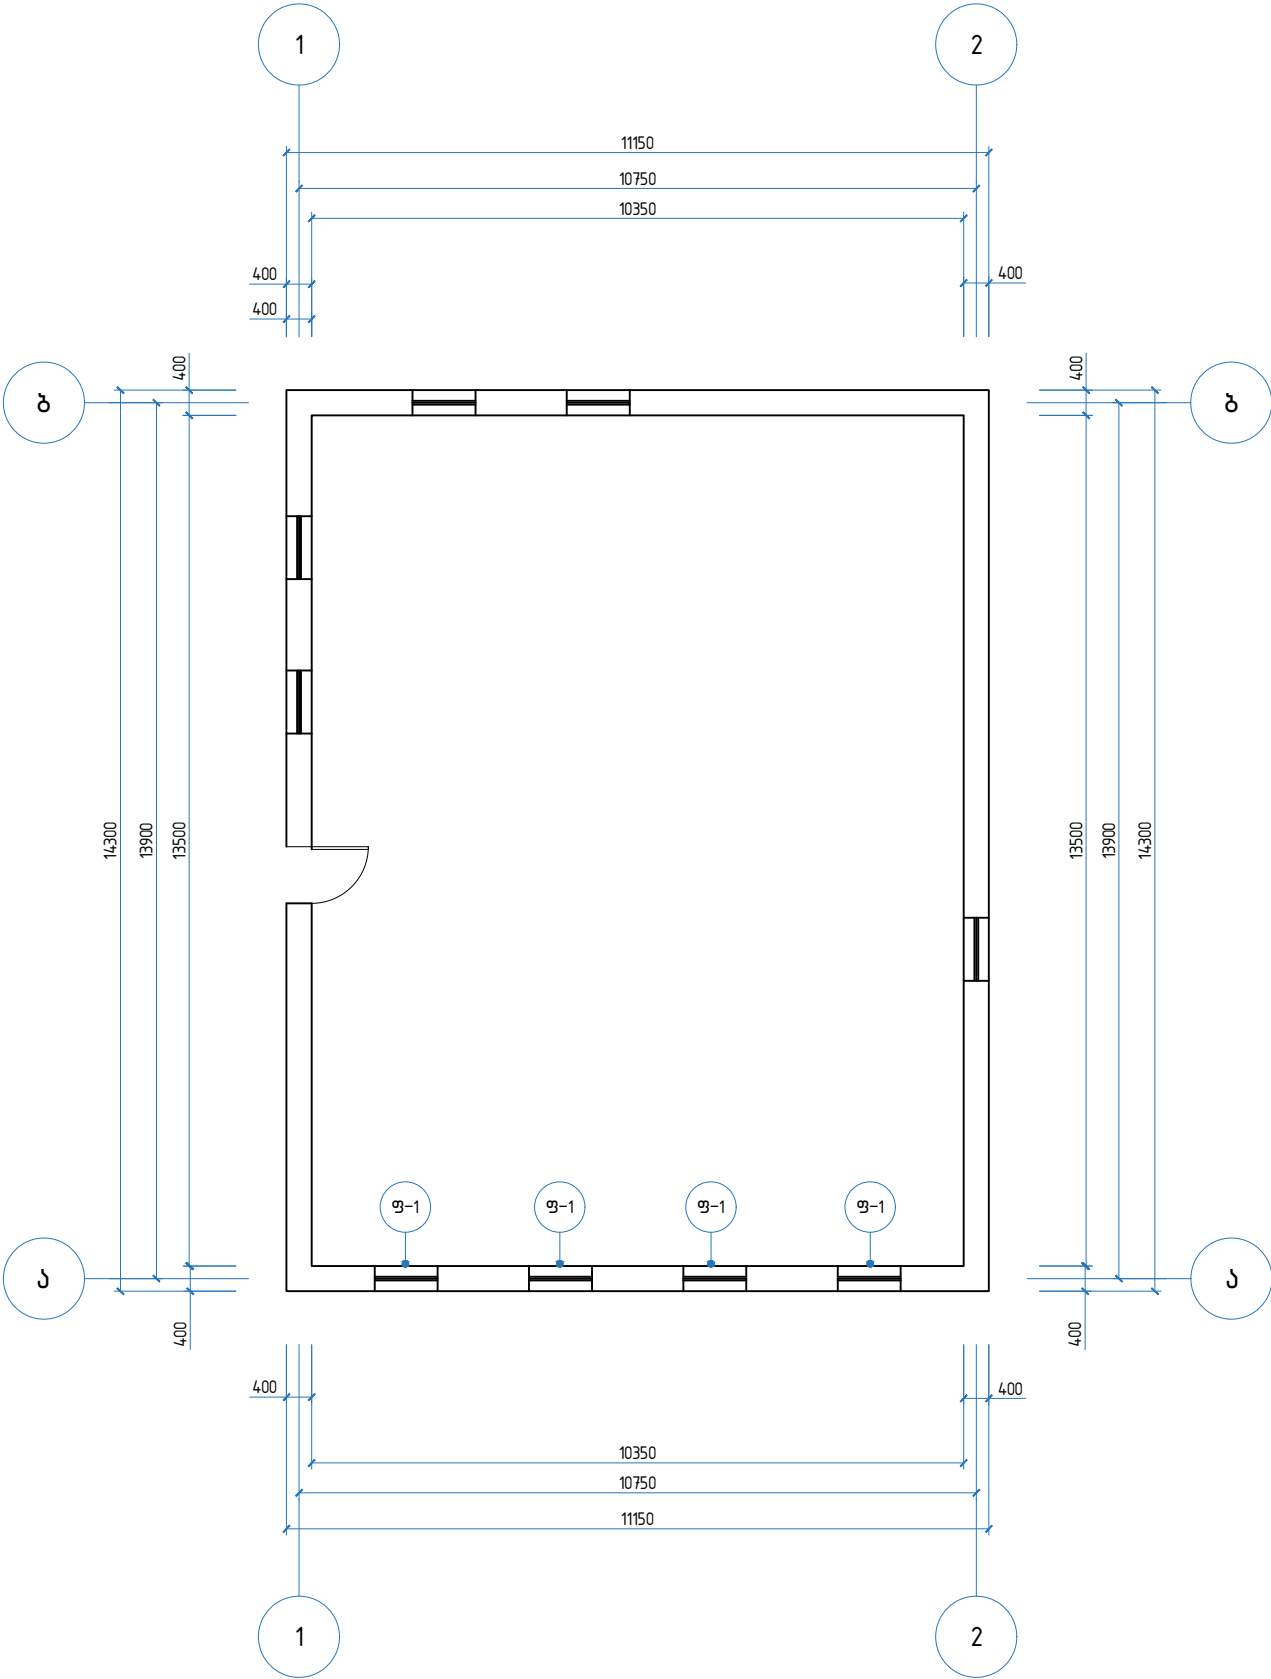


მეორე სართულის ფანჯრების მოწყობის გეგმა

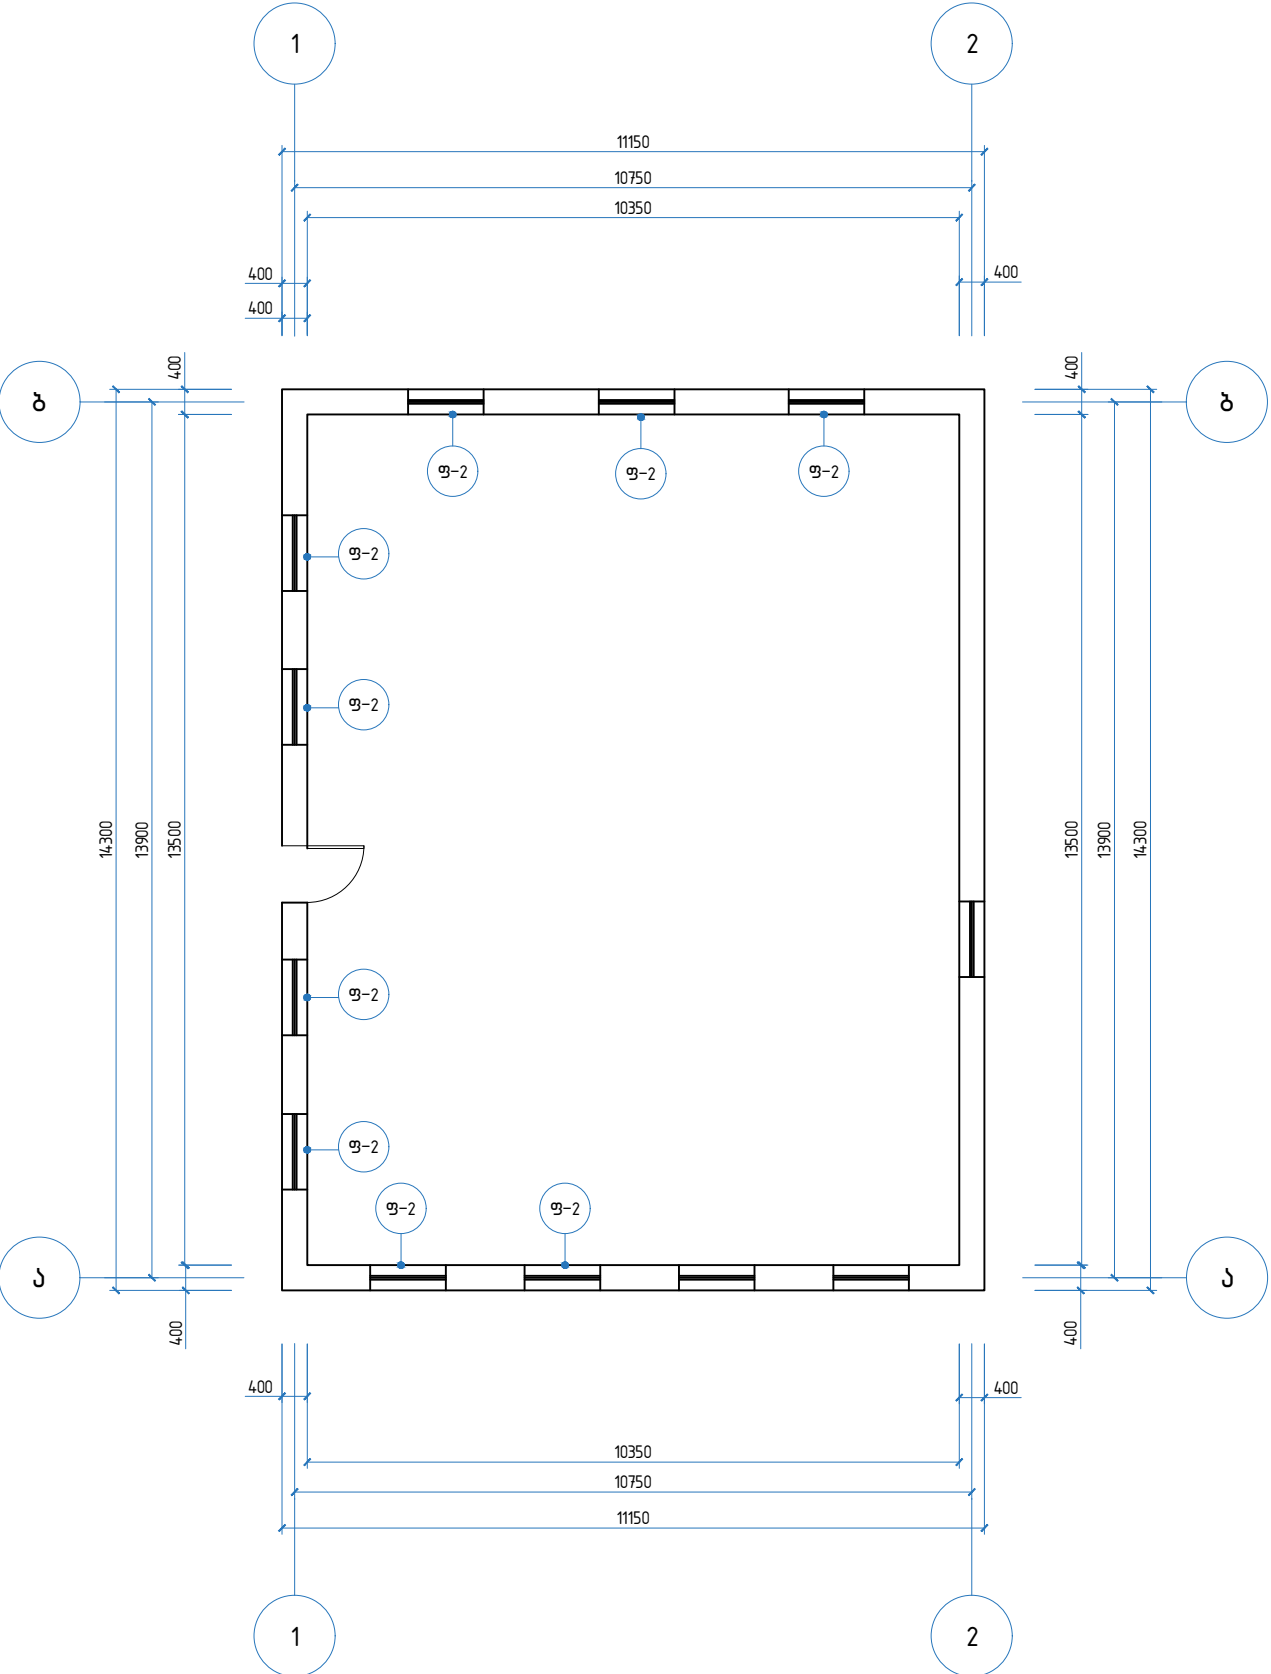


დასახელება:	დამკვეთი:	მისამართი:	შენიშვნები:	ნახაზის დასახელება:	შ.პ.ს “დ-მ“-ს	
სოფელ ტურცხის ახალგაზრდული ცენტრის რეაბილიტაციის პროექტი	ქ. ახალქალაქის მერია	ახალქალაქის მუნიციპალიტეტი, სოფელი ტურცხი		პირველი სართულის ფანჯრების მოწყობის გეგმა, მეორე სართულის ფანჯრების მოწყობის გეგმა	დირექტორი:	/კ. ნადირაძე/
					შეასრულა:	/გ. გვილდიაშვილი/
				მასშტაბი	1:120	ფორმატი
ნახაზის სტატუსი:	გეგმა დოკუმენტაციისა			ფურცელი №	1-005	

ფ-1

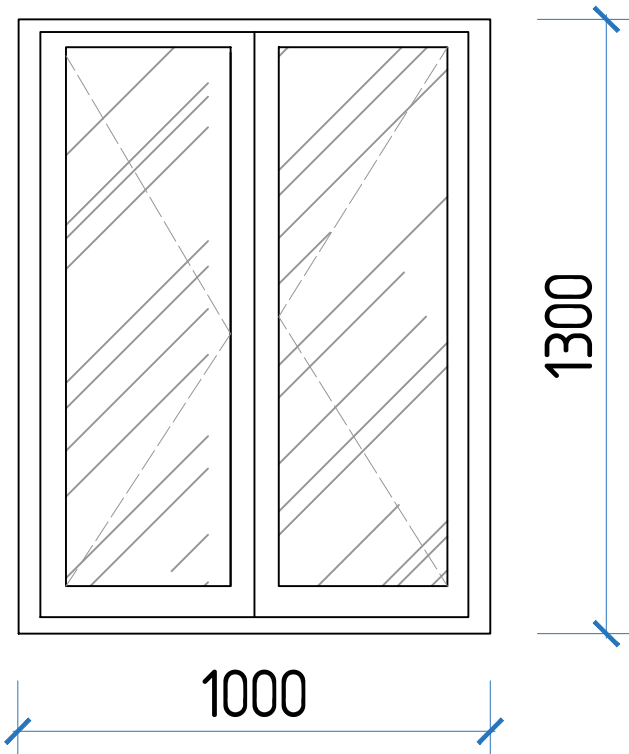

ფ-2

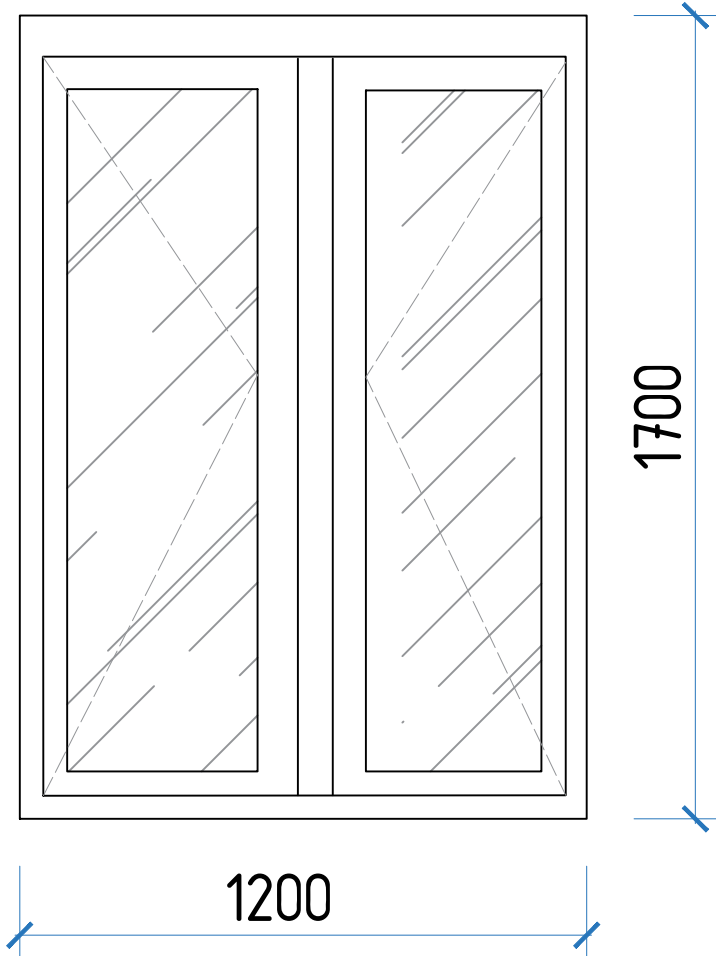

ფანჯრის სპეციფიკაცია					
№	გაბარიტული ზომა (მმ)	მასალა	მოცულობა (მ³)	რაოდენობა (სალი)	სულ (მ²)
ფ-1	1000×1300	მეტალოპლასმასი	1.30	4	5.20
ფ-2	1200×1700	მეტალოპლასმასი	2.04	9	18.36

დასახელება:	დამკვეთი:	მისამართი:	ფინანსები:	ნახაზის დასახელება:	შ.პ.ს “დ-მ“-ს	
სოფელ ტურცხის ახალგაზრდული ცენტრის რეაბილიტაციის პროექტი	ქ. ახალქალაქის მერია	ახალქალაქის მუნიციპალიტეტი, სოფელი ტურცხი		ფანჯრის სპეციფიკაცია	დირექტორი:	/კ. ნადირაძე/
					შეასრულა:	/ზ.ტვილდიაშვილ/
				მასშტაბი 1:120	ფურცელი A3	
				ნახაზის სტატუსი:	მუშა დოკუმენტაციისა	ფურცელი № 1-006