

ბადამიშვილის მილი ღ=63მმ (73მ)

რკ. მილი ღ127მმ

ბამანაწილებელი
რეზერვარი (30 ოჯახზე)

მაგისტრალი ღ=40მმ (531მ)


შპრები რკ. რეზერვარი
(1.0X1.0X1.0მ)

არსებული რეზერვარი

რკ. მილი ღ127მმ


9 მ3-იანი რეზერვუარი
სიმაღლე -2,00მ

ლითონის ფურცლოვანა 6 მმ

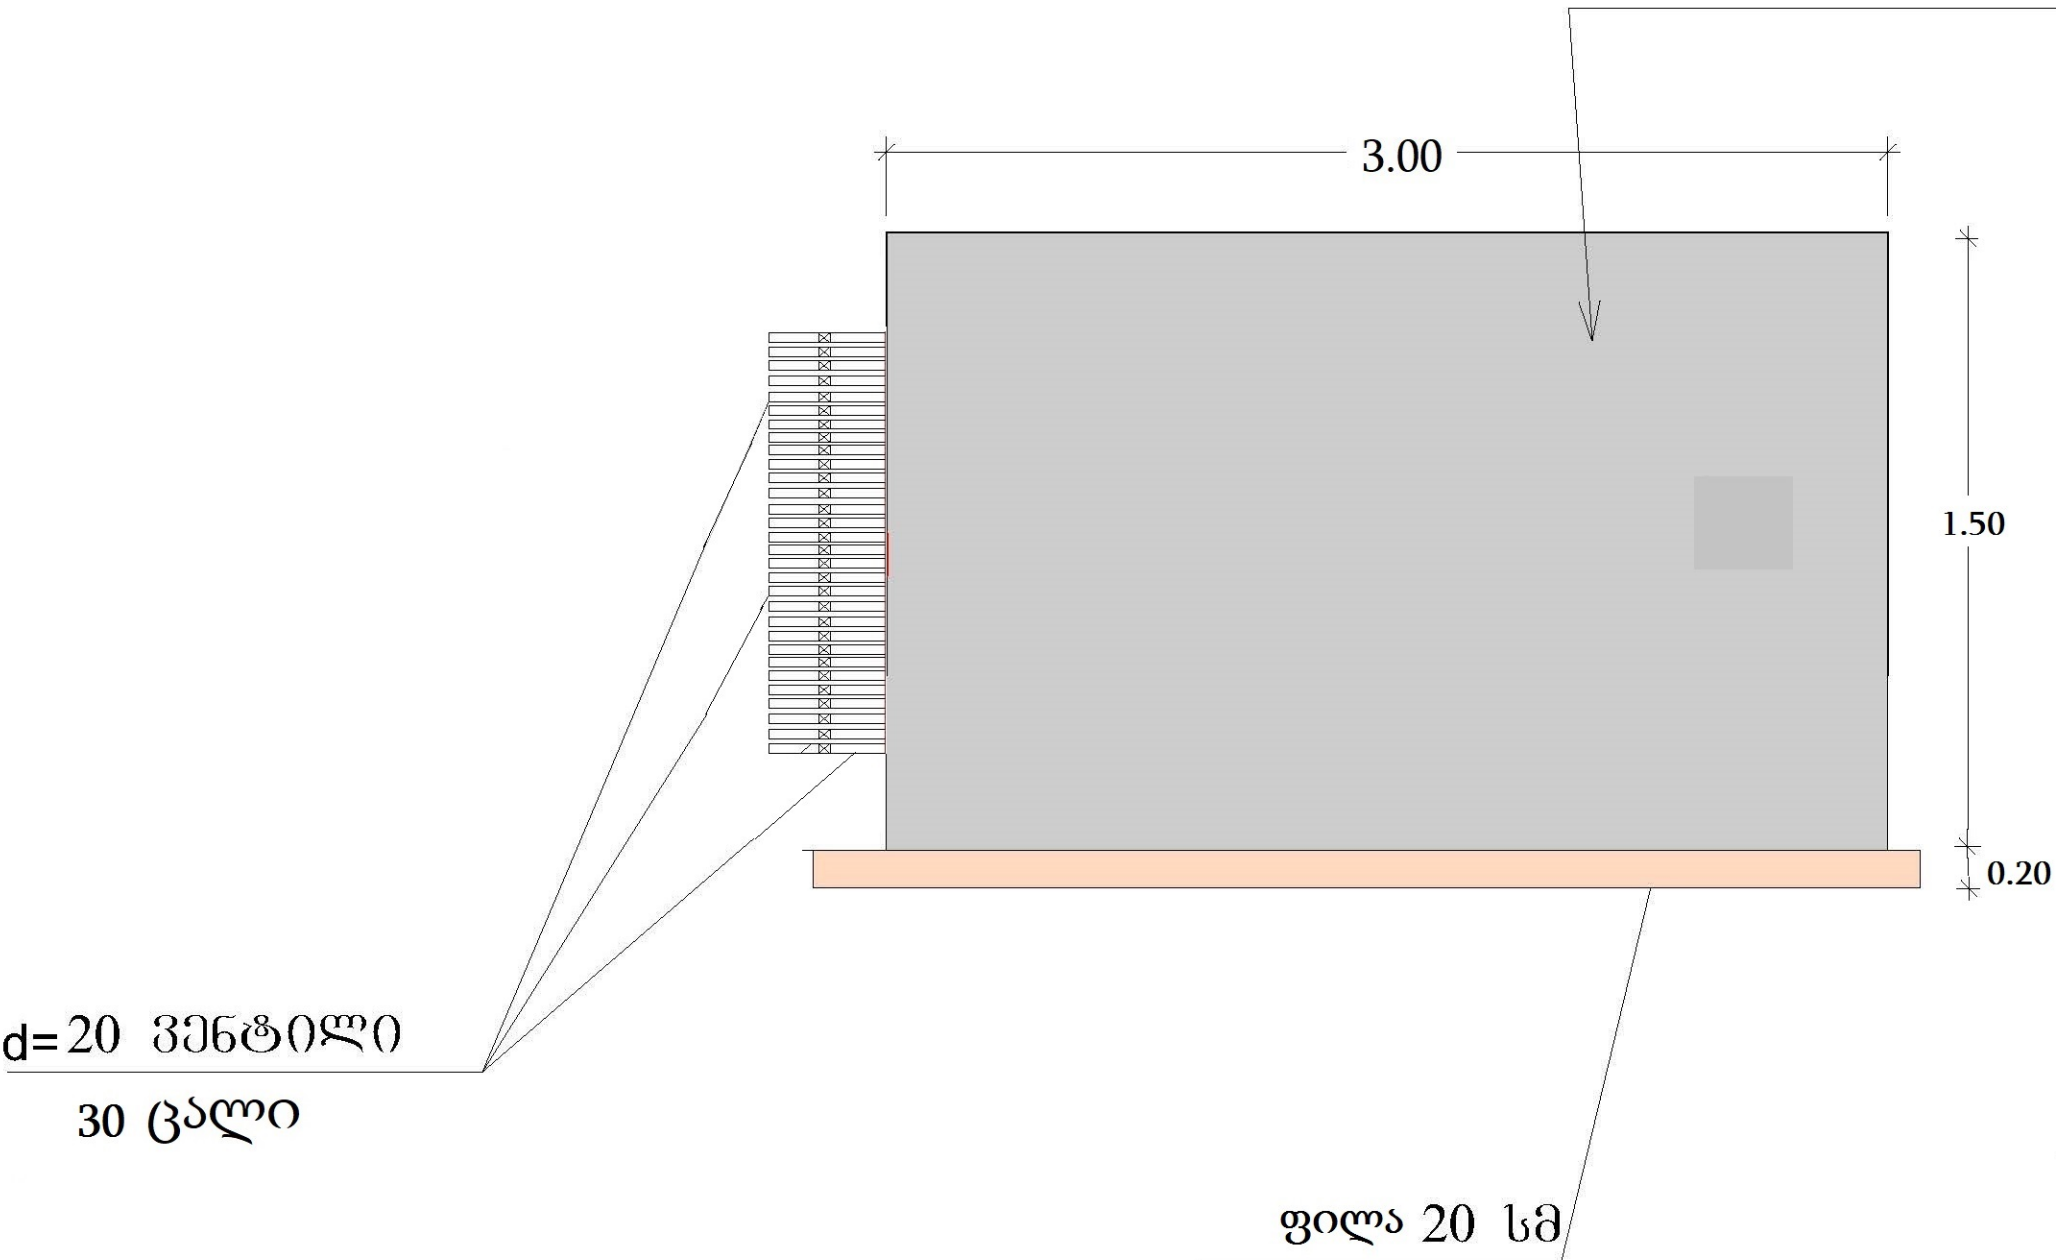





შპს „ჯეო არქ-კადასტრი“ შუახევი, სოფ. ჯაბნძეები ს/კ 447864231;			მთა ჩირუხი წყალმომარაგების პროექტი	
			რეზერვუარის ძირტი	
დირექტორი	რ. ივანაძე		ღამკვეთი	ფურცელი
მთ. ინჟინერი	რ. ივანაძე			N3
			შუახევის მუნიციპალიტეტის მერია	ფურცელი
				თარიღი

9 მ3-იანი რეზერვუარი

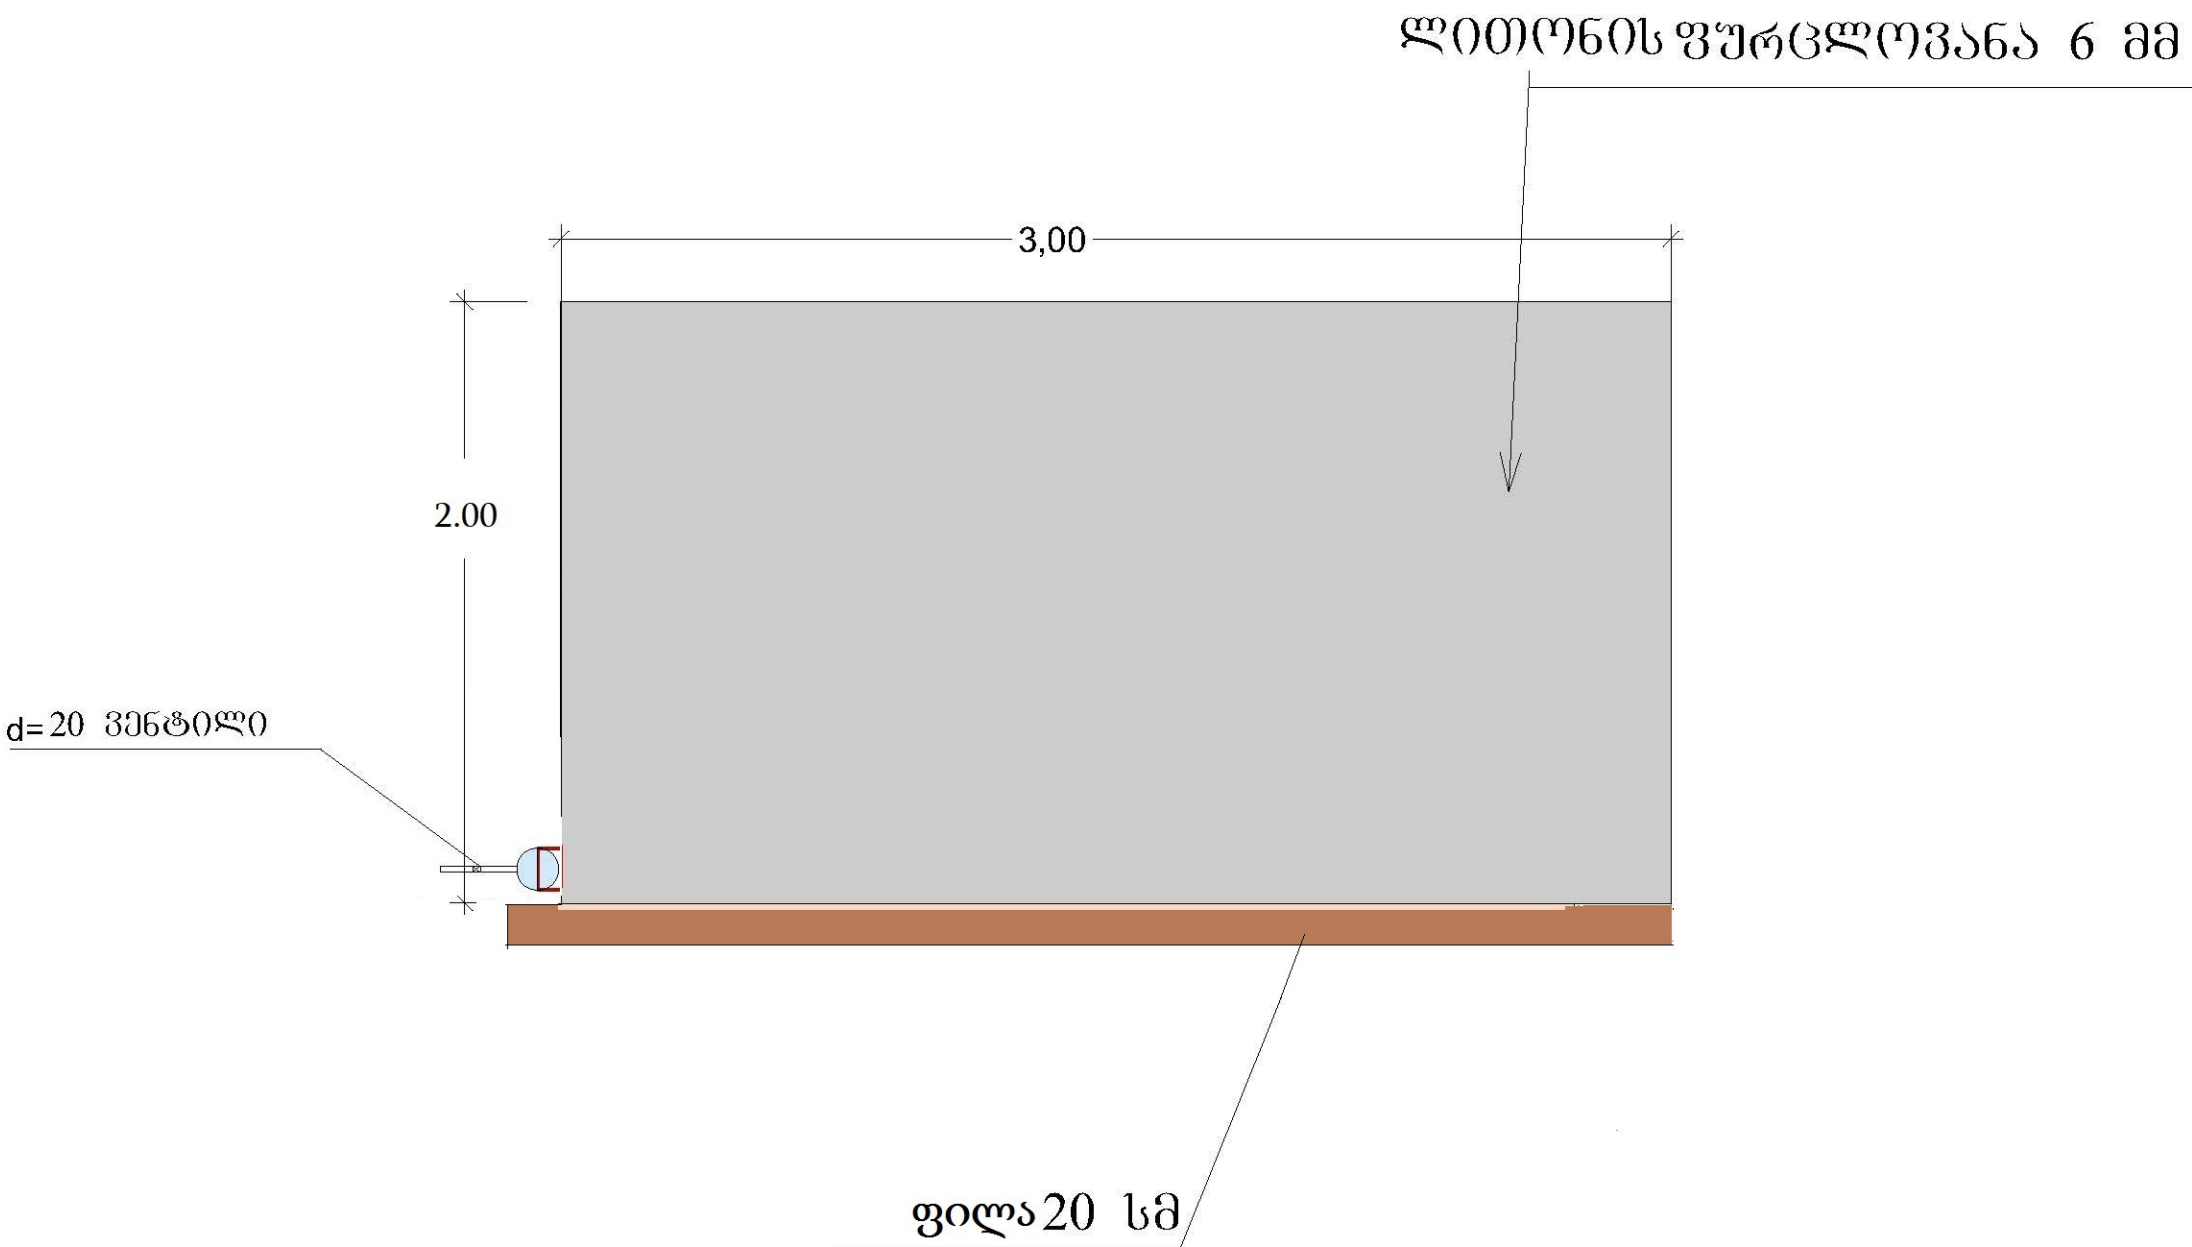

შპს „ჯეო არქ-კადასტრი“ შუახევი, სოფ. ჯაბნძეები ს/კ 447864231;			მთა ჩირუხი წყალმომარაგების პროექტი	
			ლითონის რეზერუარი	
დირექტორი	რ. ივანაძე		დამკვეთი	ფურცელი
მთ. ინჟინერი	რ. ივანაძე			N4
			შუახევის მუნიციპალიტეტის მერია	მასშაბი
				თარიღი

მთა ჩირუხის სასმელი წყლის სათავე ნაგებობის მოწყობა

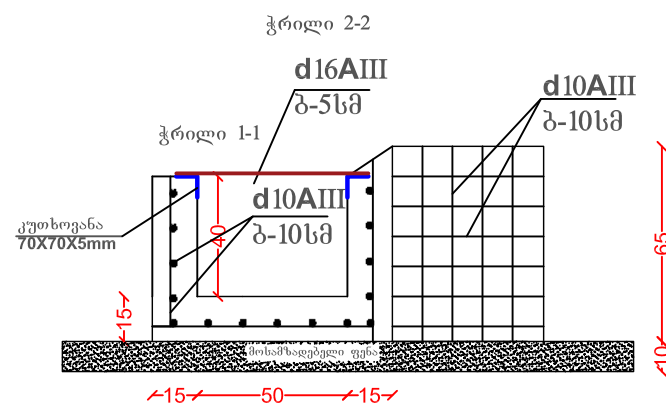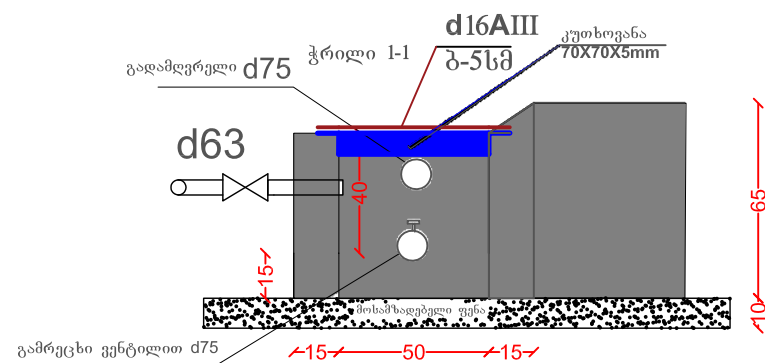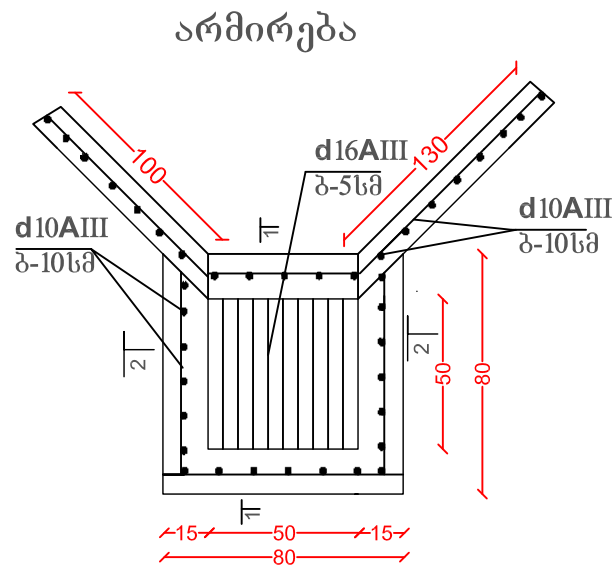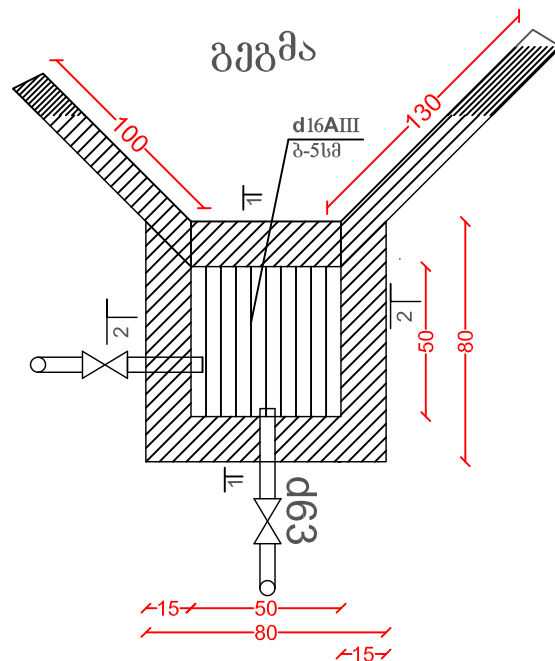


შპს „ჯეო არქ-პლასტრი“ ს/ნ 447864231

შეასრულა:

რ. ივანაძე

მასშტაბი 1: 50

ტრანშეის ჰრილები

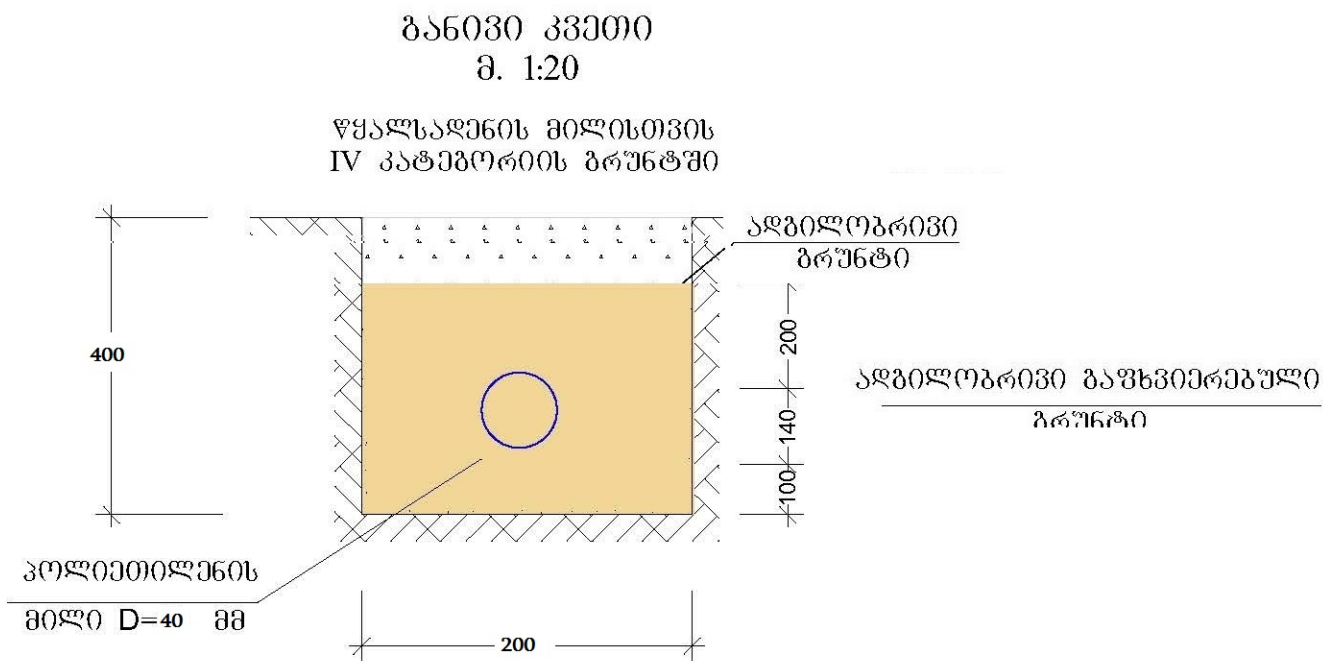

შპს „ჯეო არქ-კადასტრი“ შუახევი, სოფ. ჯაბნძეები ს/კ 447864231;			მთა ჩირუხი წყალმომარაგების პროექტი	
დირექტორი	რ. ივანაძე		ღამკვეთი	ფურცელი
მთ. ინჟინერი	რ. ივანაძე			№4
			შუახევის მუნიციპალიტეტის მერია	მასშაბი
				თარიღი